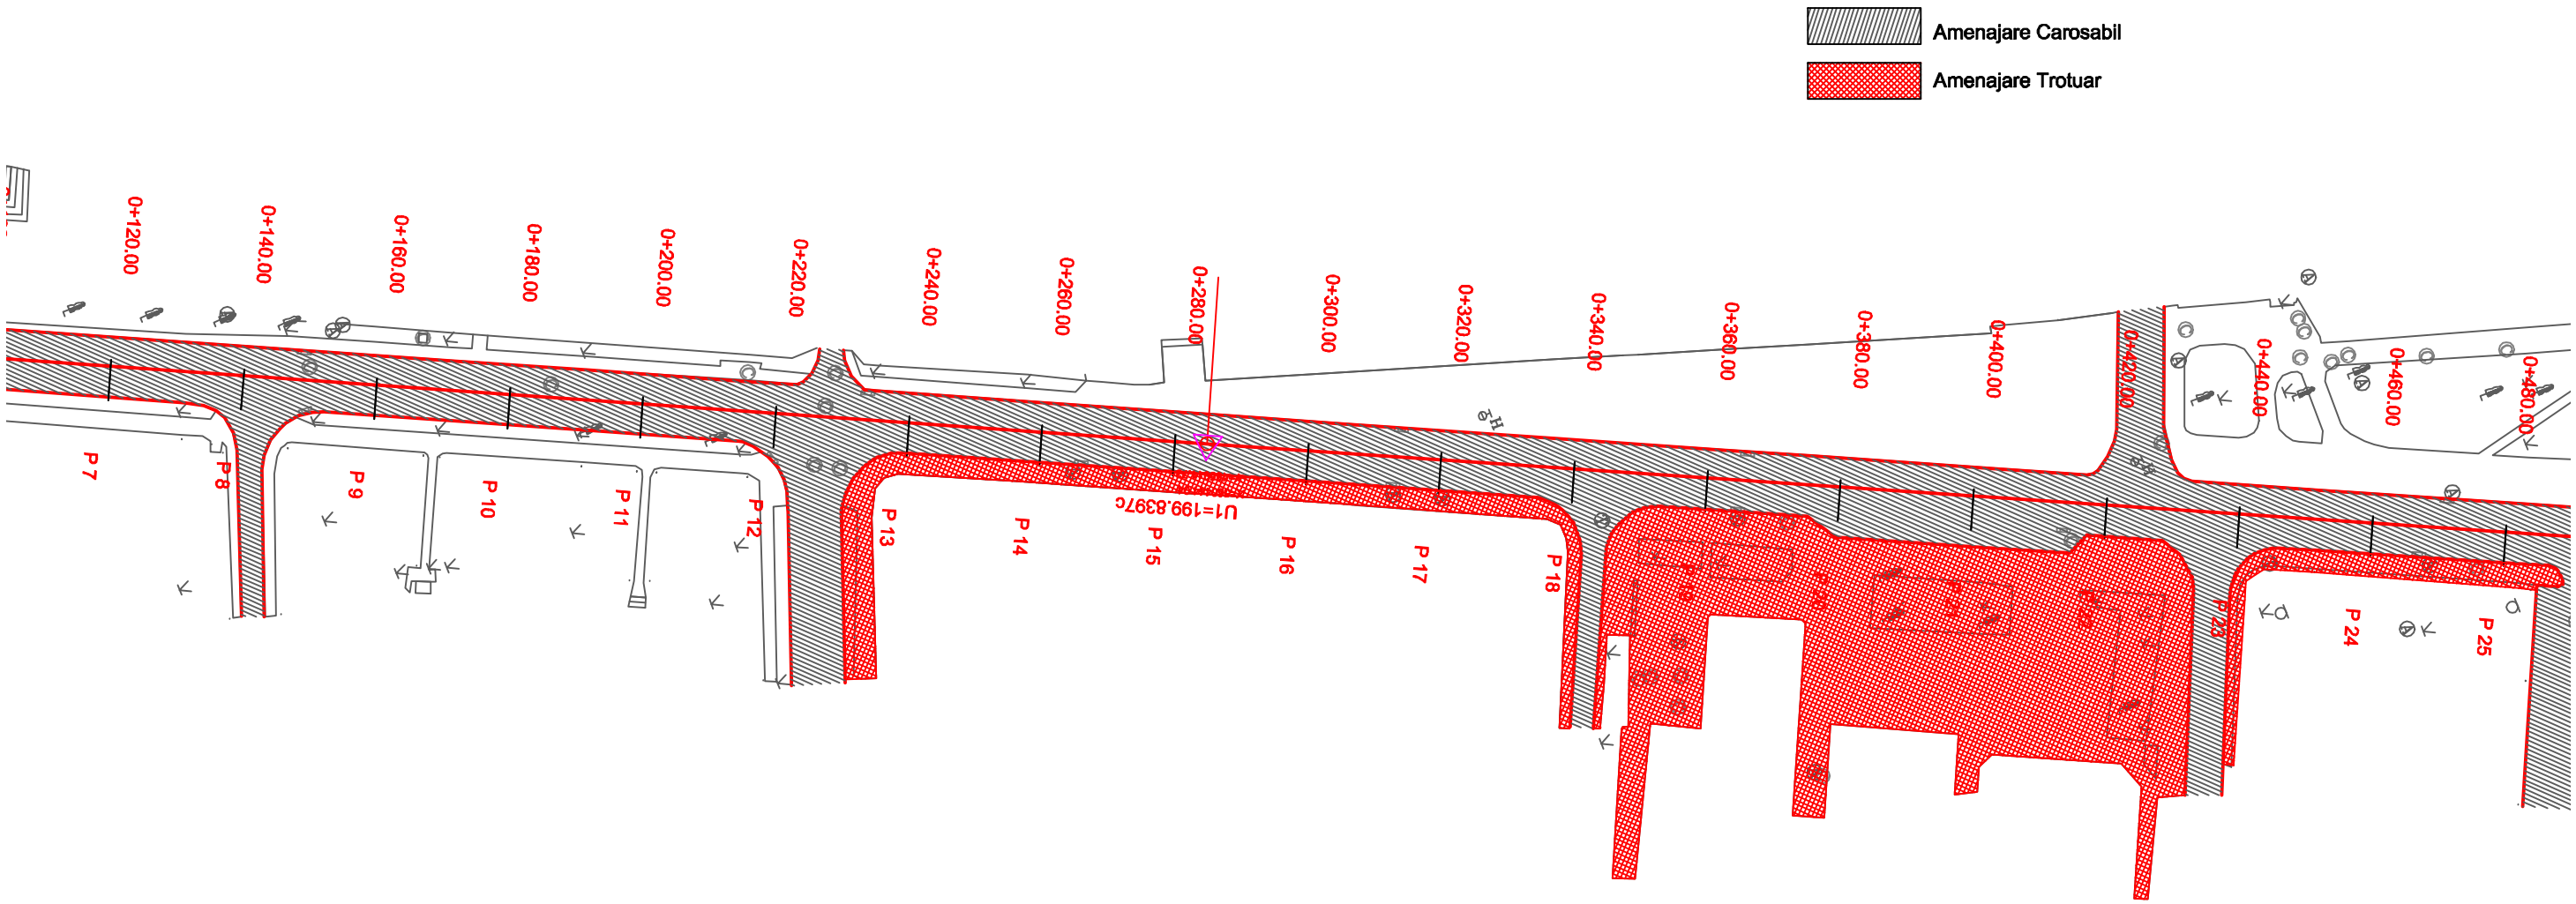

Proiectant : S.C. TOP-PROIECT & CONSULTING S.R.L.				Beneficiar: Municipiul Sfantu Gheorghe, judetul Covasna	Serie/ Numar Proiect: 31/ 2015
SPECIFICATIE	NUME/PRENUME	SEMNATURA	Scara 1:1000	Titlu proiect: Reabilitare str. Stadionului intre str. V. Goldis si str. Spitalului din Mun. Sfântu Gheorghe	Faza: DALI
Sef proiect	ing.Tara Lucian-Eugen				
Proiectat	ing.Guiu Alina-Elena				
Desenat	ing.Guiu Alina-Elena		Data 2015	**Plan de situatie**	Plansa nr.: PS - 02
Aprobat	ing.Tara Lucian-Eugen				