


najare Carosabil  
najare Trotuar

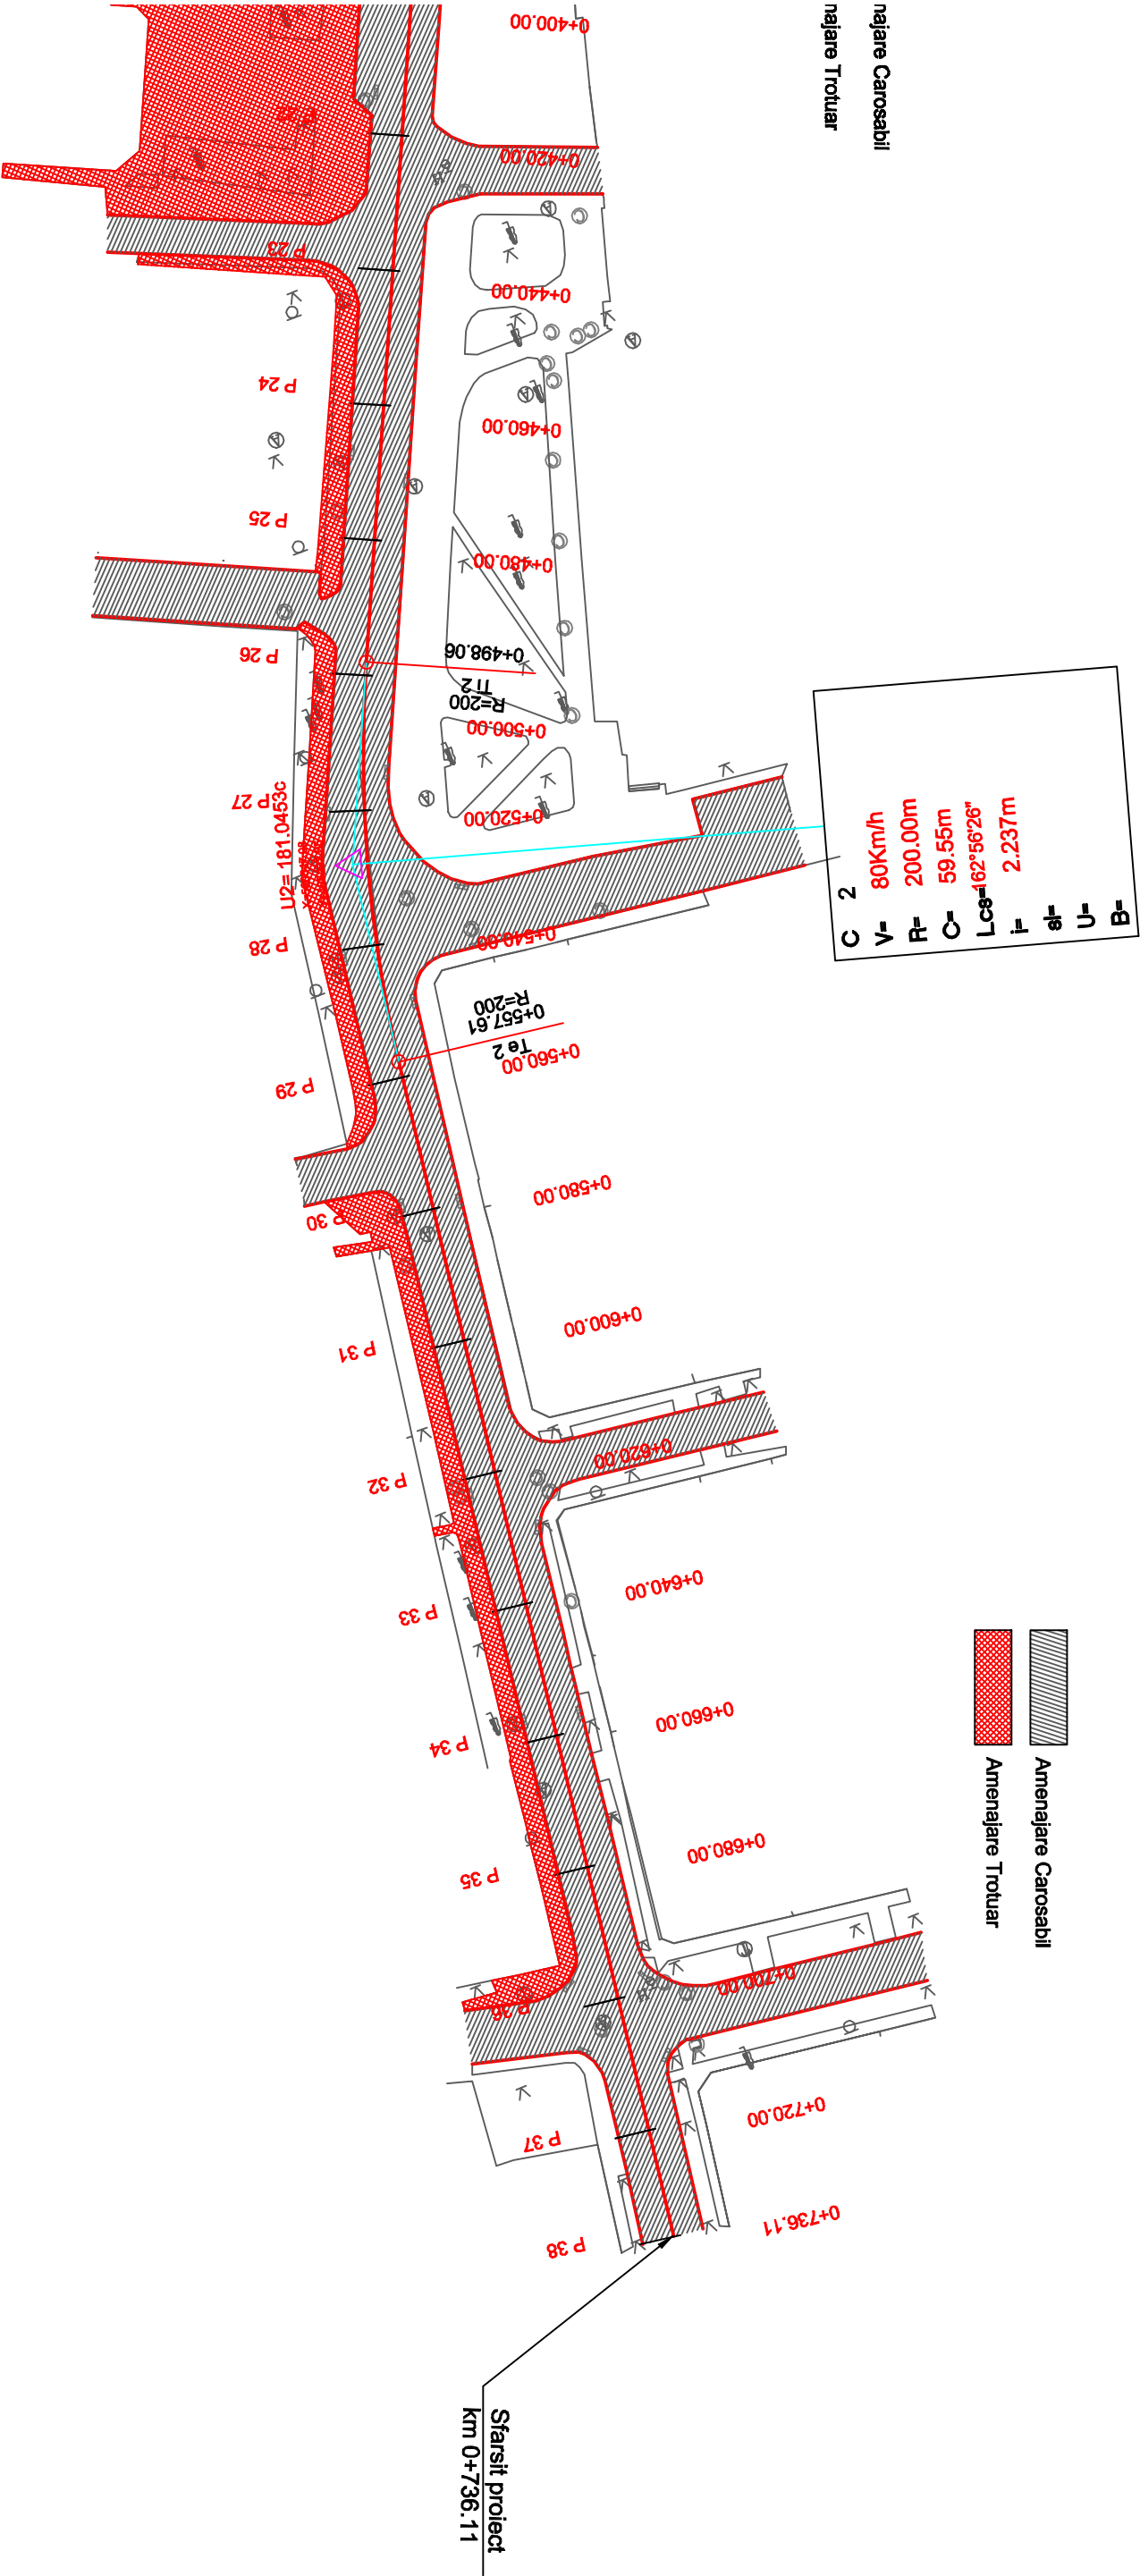

Proiectant : <b>S.C. TOP-PROIECT &amp; CONSULTING S.R.L.</b>				Beneficiar: <b>Municipiul Sfantu Gheorghe, judetul Covasna</b>		Semn/ Nume Proiect 31/ 2015	
SPECIFICATIE	NUME/PRENUME	SEMNATURA	Scara	Titlu proiect: <b>Reabilitare str. Stadionului intre str. V. Gollis si str. Spitalului din Mun. Sfantu Gheorghe</b>		Faza: <b>DALI</b>	
Seif proiect	Ing. Tara Lucian-Eugen		1:1000				
Proiectat	Ing. Guli Alina-Elena						
Desenat	Ing. Guli Alina-Elena		Data 2015	<b>Plan de situatie</b>		Plansa nr.: PS - 03	
Aprobat	Ing. Tara Lucian-Eugen						