


Profil Longitudinal

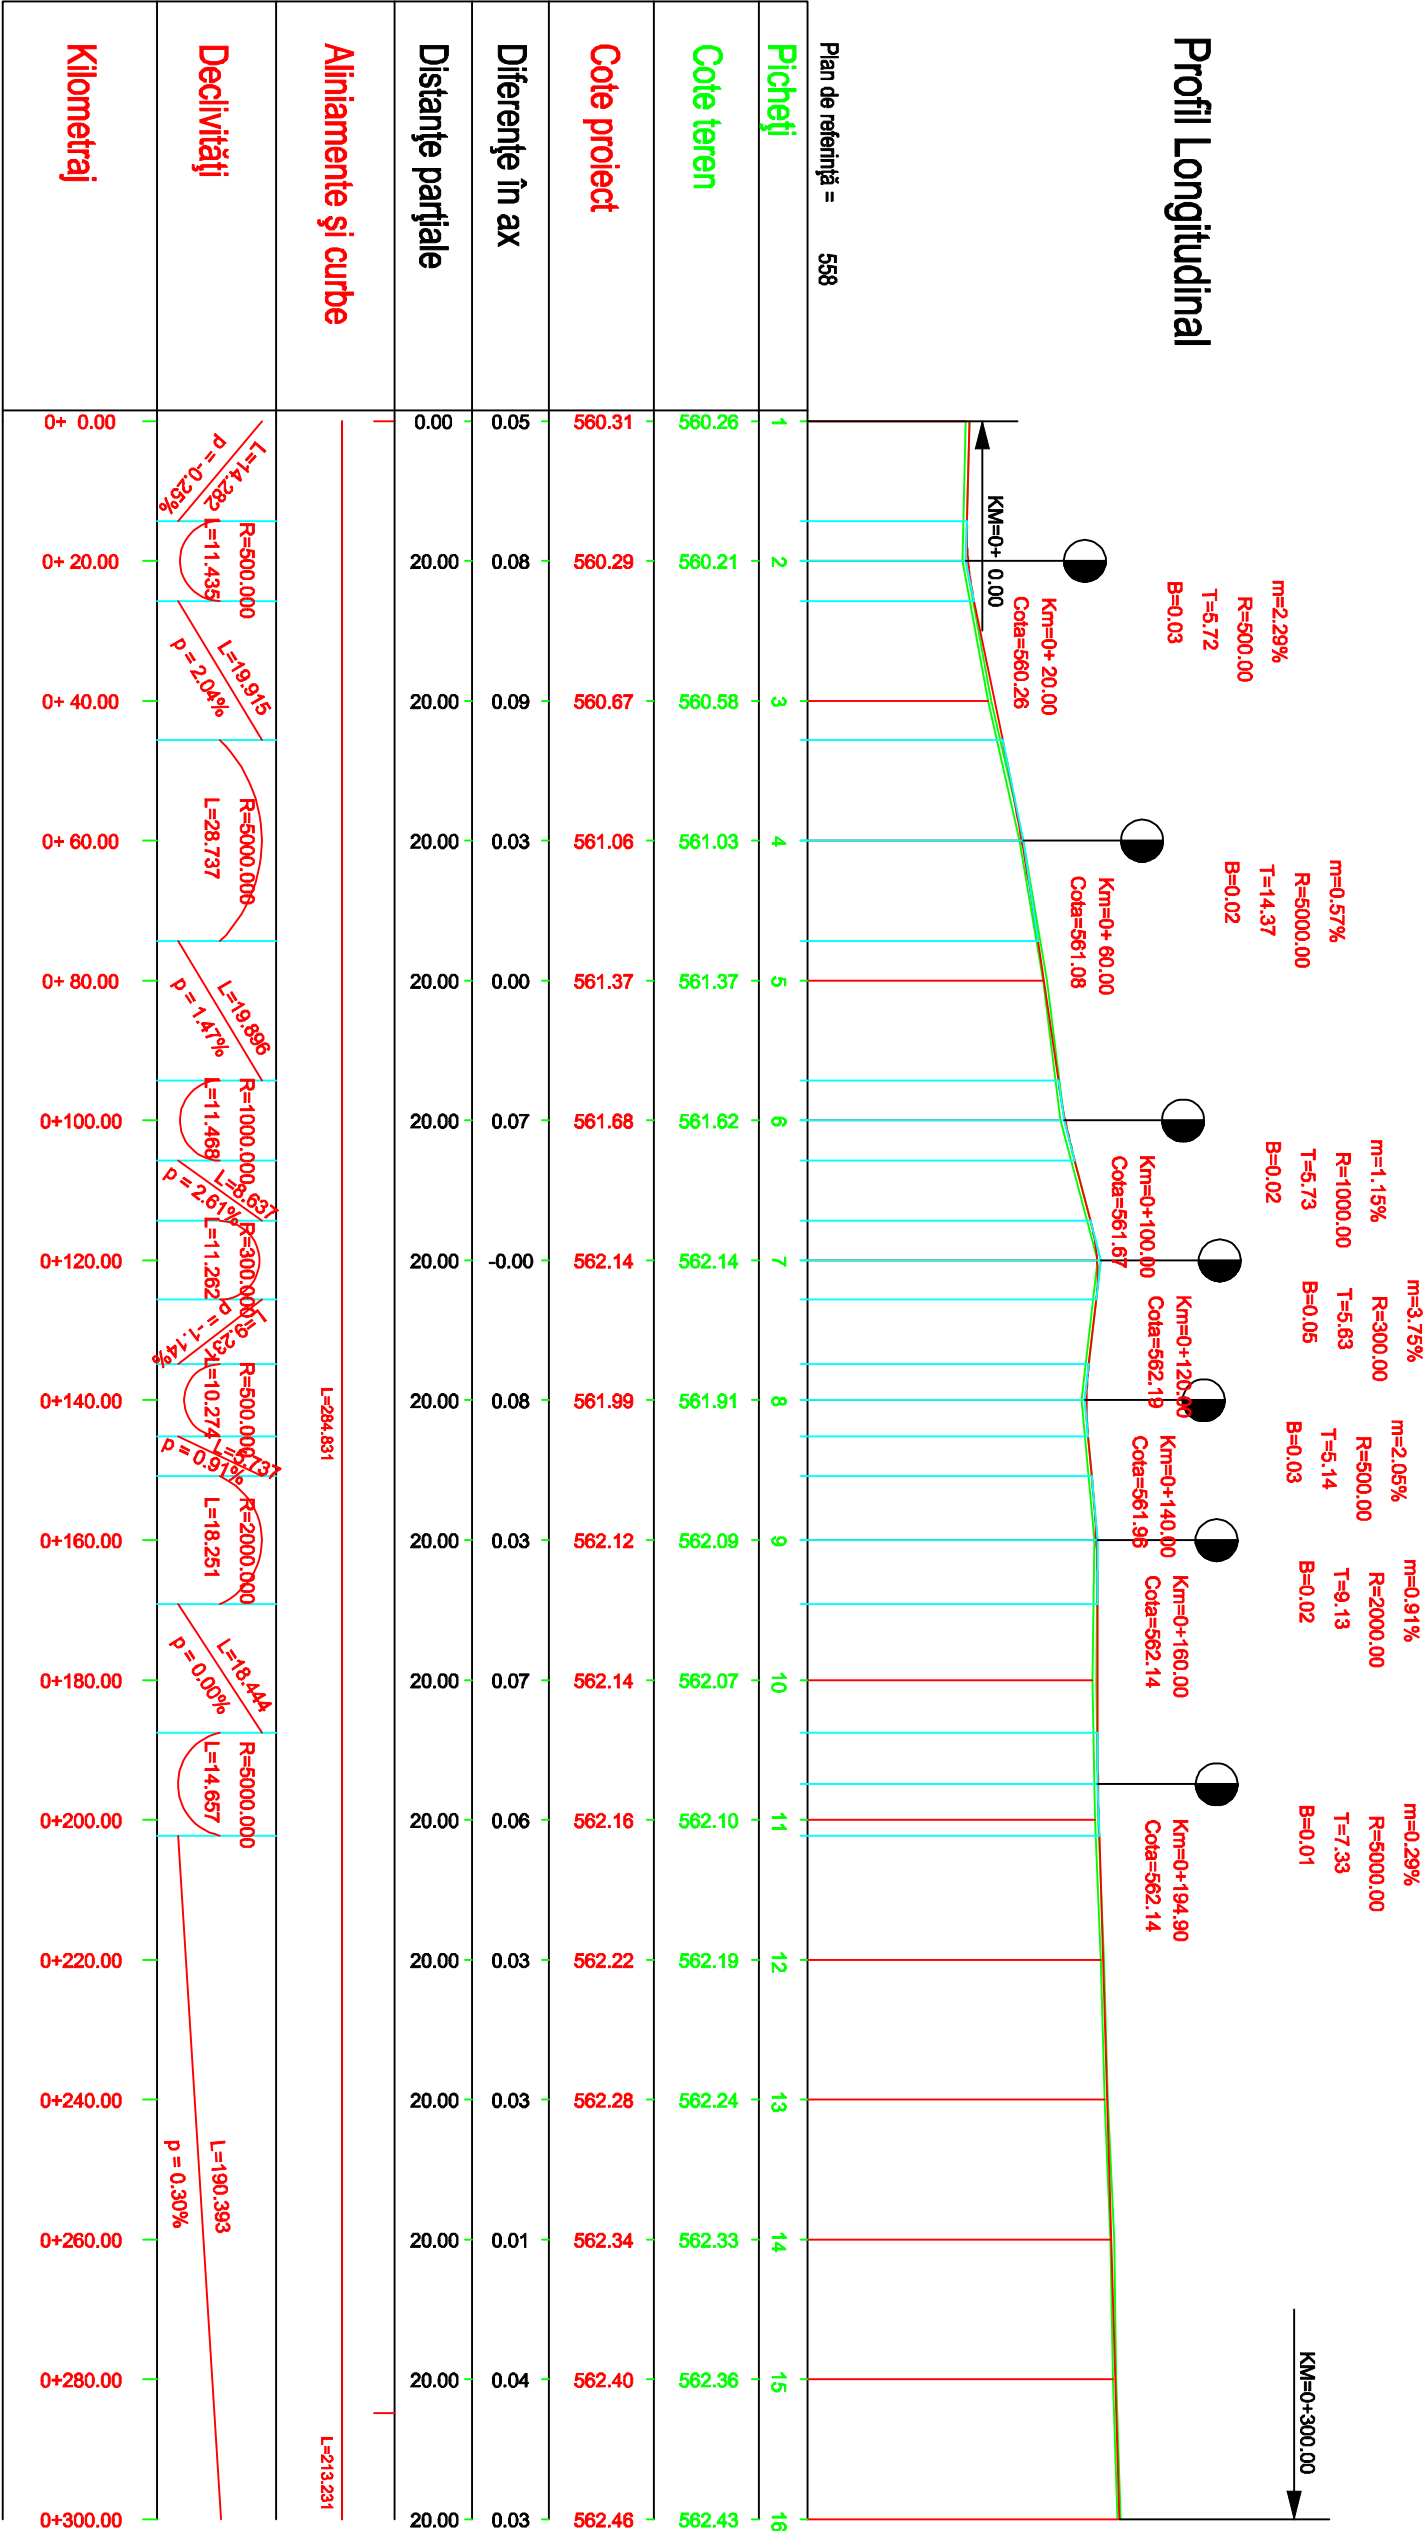

Sc. 1:100 / 1:1000

Proiectant : S.C. TOP-PROIECT & CONSULTING S.R.L.				Beneficiar: Municipiul Sfantu Gheorghe, judetul Covasna		Seria/ Numar Proiect 31/ 2015	
SPECIFICATIE	NUME/PRENUME	SEMNATURA	Scara 1:1000 1:100	Titlu proiect: Reabilitare str. Stadionului intre str. V. Goldis si str. Spitalului din Mun. Sfantu Gheorghe		Faza: DALI	
Sef proiect	Ing.Tara Lucian-Eugen						
Proiectat	Ing.Guiu Alina-Elena						
Desenat	Ing.Guiu Alina-Elena		Data 2015	Profil Longitudinal		Planşa nr.: PL - 01	
Aprobat	Ing.Tara Lucian-Eugen						