


Profil Longitudinal

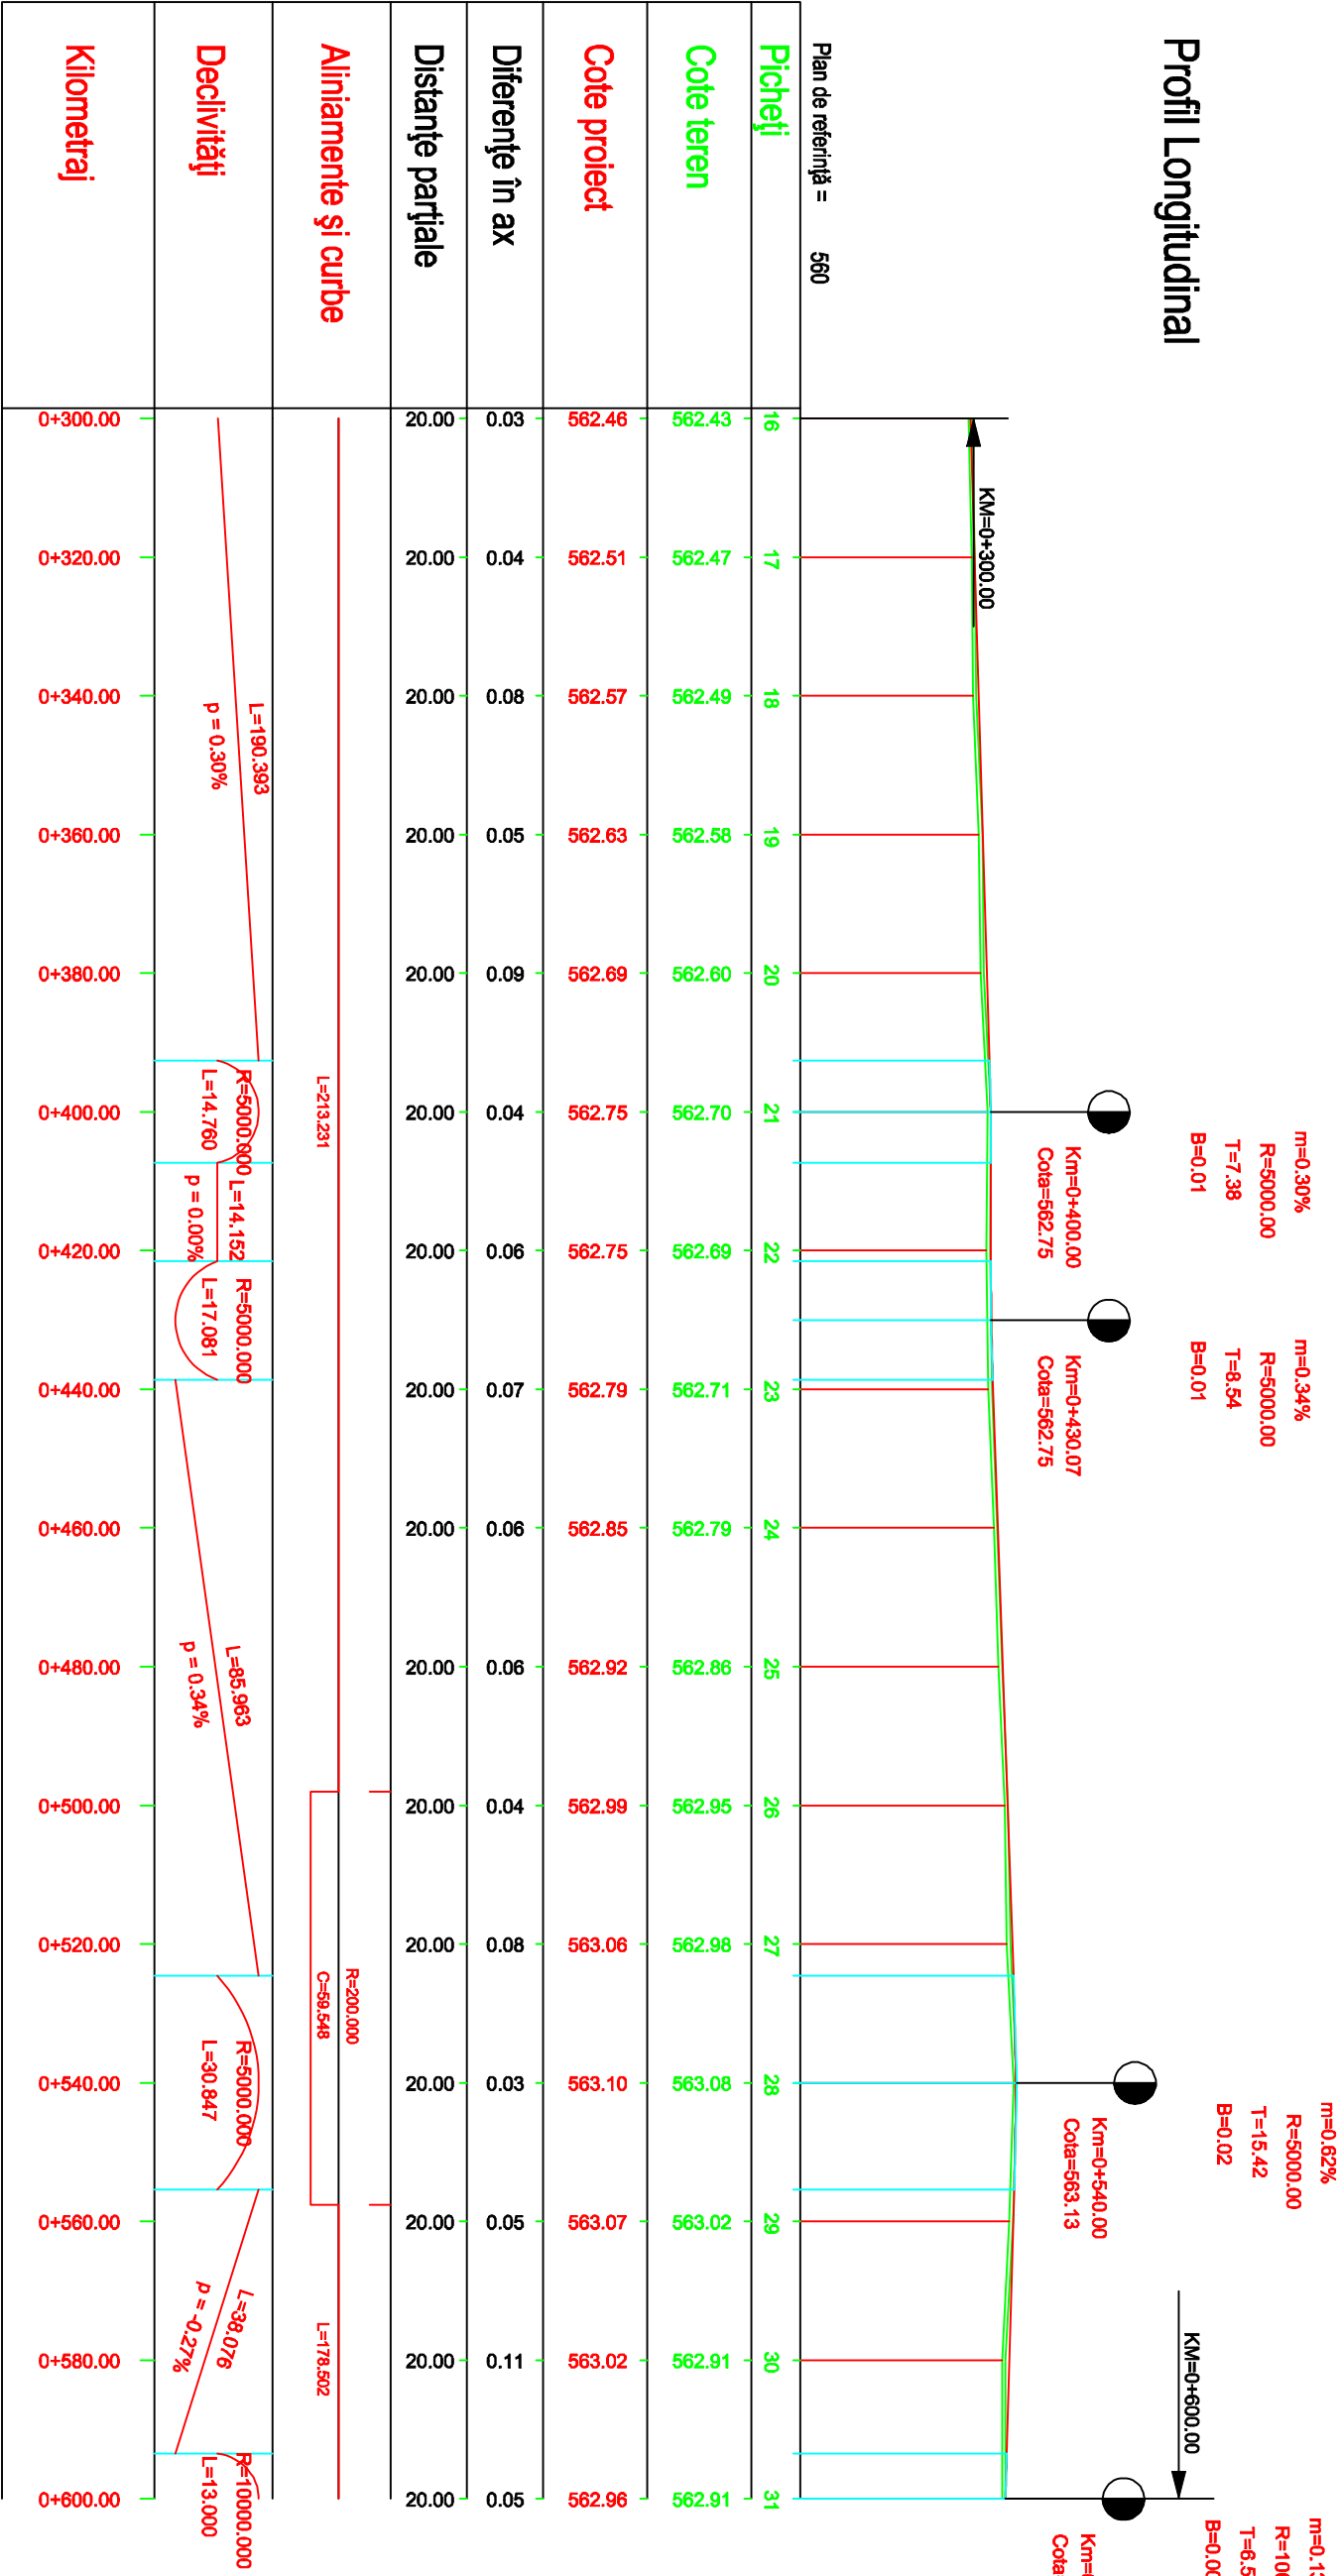

Proiectant : <b>S.C. TOP-PROIECT &amp; CONSULTING S.R.L.</b>				Beneficiar: <b>Municipiul Stăntu Gheorghe, judetul Covasna</b>		Semn./ Numar Proiect 31/ 2015	
SPECIFICATIE	NUME/PRENUME	SEMNATURA	Scara 1:1000 1:100	Titlu proiect: <b>Reabilitare str. Stadionului între str. V. Golds si str. Spitalului din Mun. Stăntu Gheorghe</b>		Faza: <b>DALI</b>	
Seif proiect	Ing.Tara Lucian-Eugen						
Proiectat	Ing.Guiu Alina-Elena						
Desenat	Ing.Guiu Alina-Elena		Data 2015				
Aprobat	Ing.Tara Lucian-Eugen					Planşa nr.: PL - 02	