


PROFIL TRANSVERSAL TIP 1

Se aplica: km 0+000 – km 0+230

Se aplica: km 0+700 – km 0+736.11

Scara 1:50

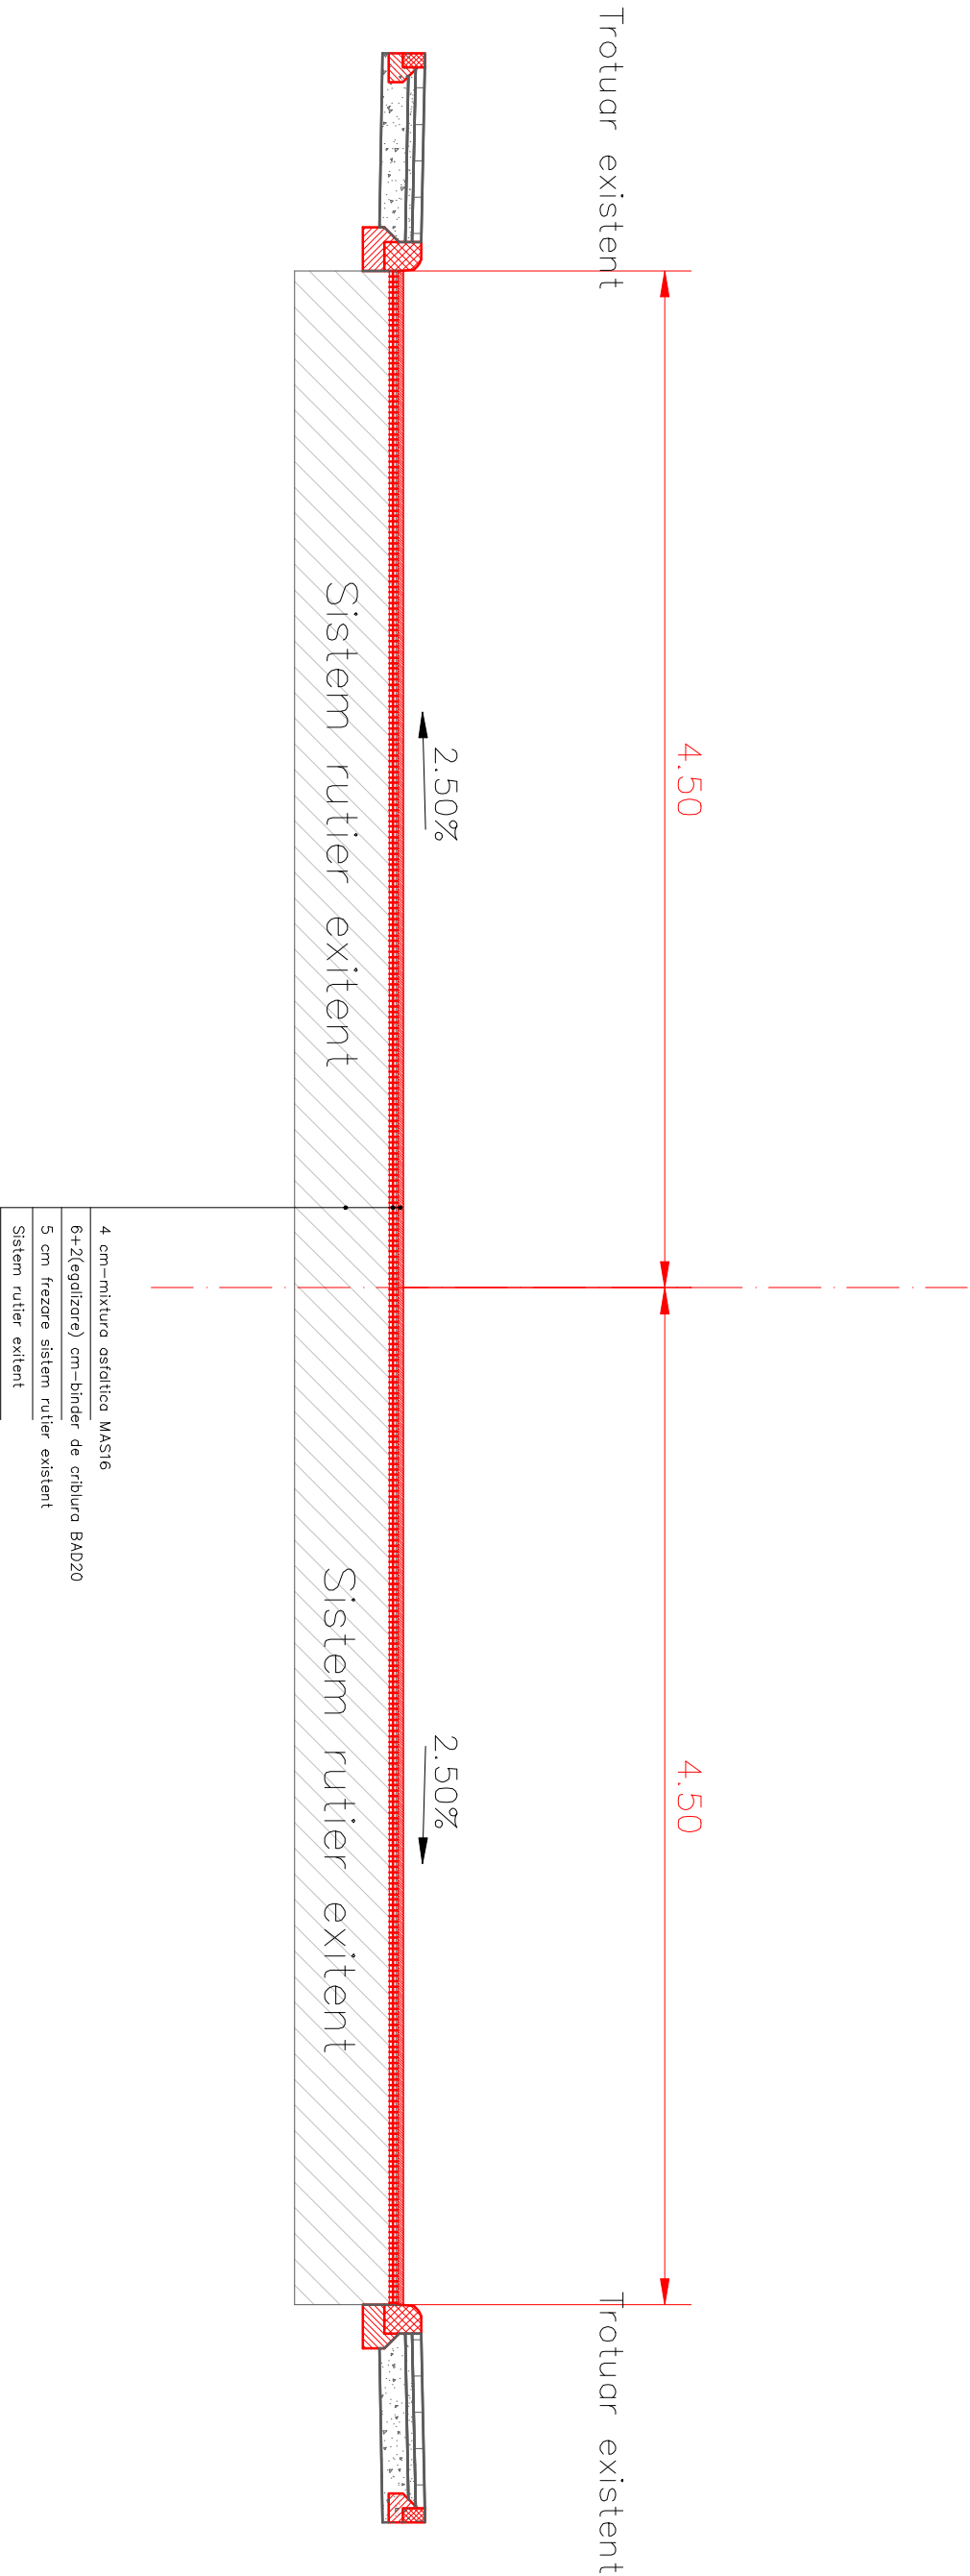

Proiectant : S.C. TOP-PROIECT & CONSULTING S.R.L.				Beneficiar: Municipiul Sfantu Gheorghe, judetul Covasna		Serie/ Numar Proiect 31 / 201
SPECIFICATIE	NUME/PRENUME	SEMNATURA	Scara 1:50	Titlu proiect:	Reabilitare str. Stadionului intre str. V. Golds si str. Spitalului din Mun. Sfantu Gheorghe	Faza: DALI
Sef proiect	Ing. Iara Lucian-Eugen					
Proiectat	Ing. Guli Alina-Elena					
Desenat	Ing. Guli Alina-Elena		Data 2015	Profil Transversal Tip 1		Plansa nr. PTT – 01
Aprobat	Ing. Iara Lucian-Eugen					