


PROFIL TRANSVERSAL TIP 2

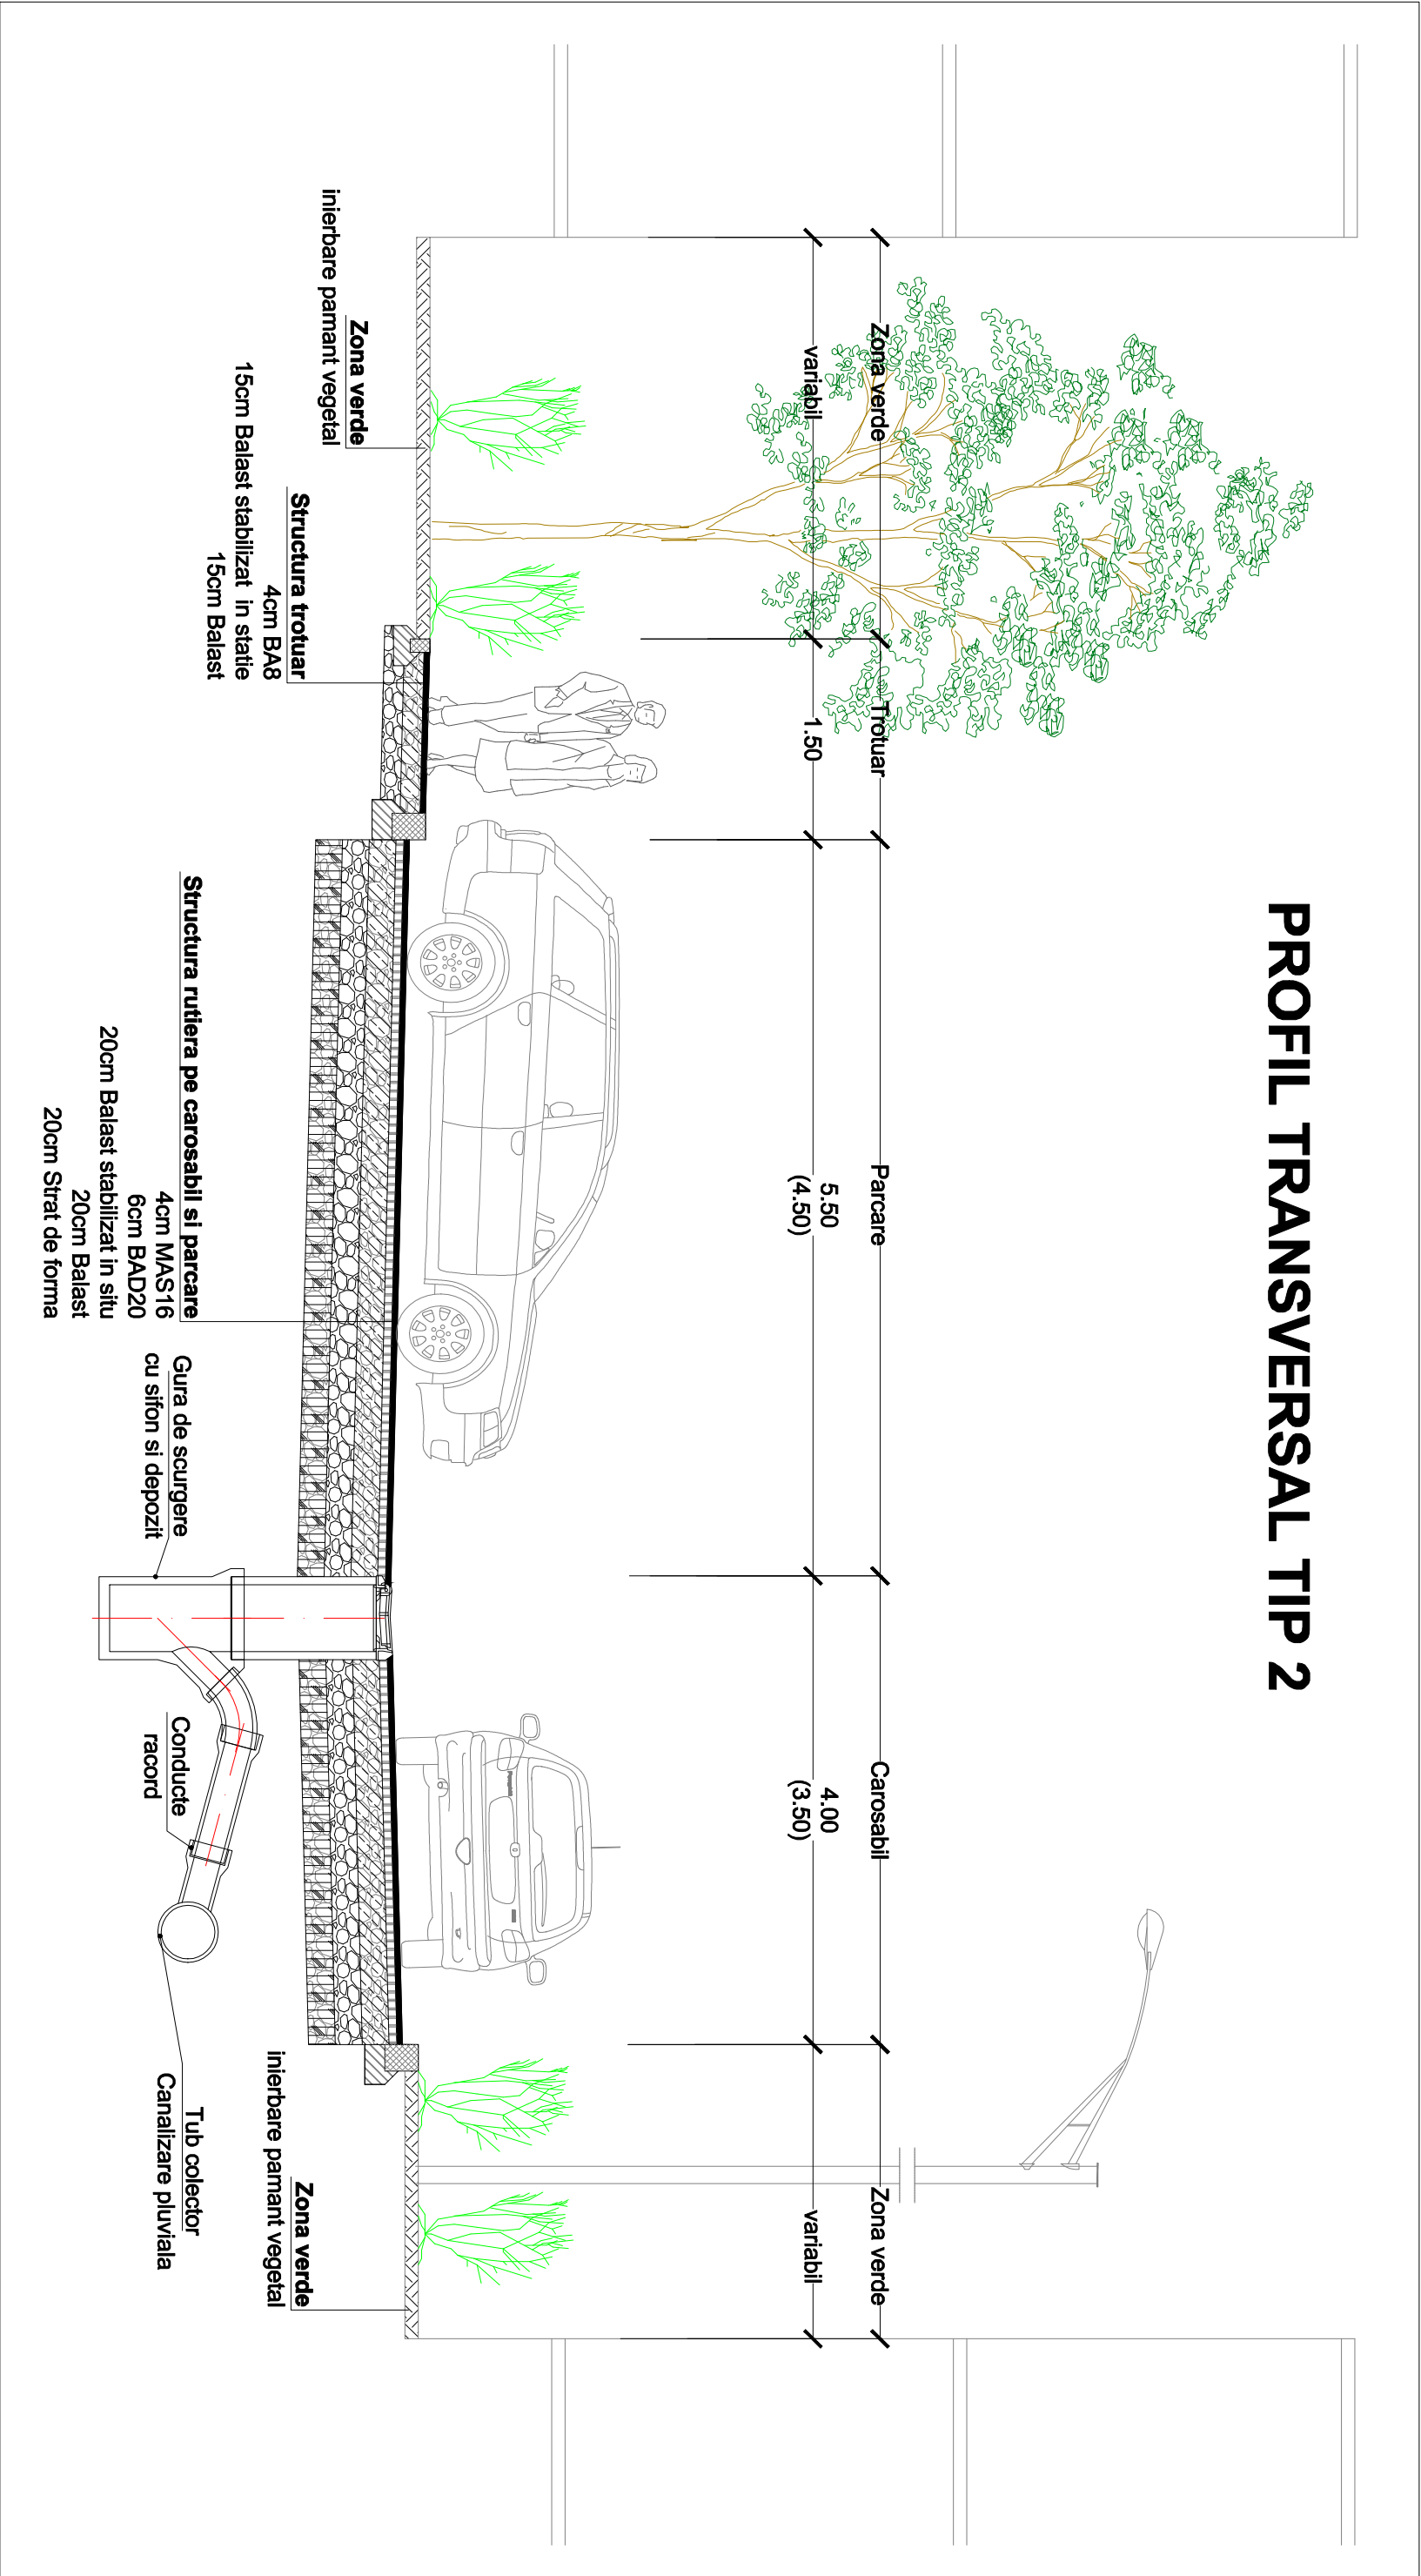

Drepturile de utilizare și multiplicare ale acestei documentații sunt rezervate exclusiv S.C. TOP-PROJECT & CONSULTING S.R.L.
Pentru utilizare, multiplicare, copiere integrată sau parțială este necesar acordul scris și explicit al proprietarului.

ATESTAT	NUMELE	SEMNĂȚURA	CERINȚA	REFERAT/EXPERTIZA NR.	DATA
Expert					
Verificator					
Proiectant : <div><div>S.C. TOP - PROIECT & CONSULTING S.R.L.</div><div>Sf. Gheorghe, str. Godfri Ferenc, nr.19, , bloc 5, scara E, ap.1, cod poștal 520003 Nr.Reg.Com. J14/480/2008, Cod fiscal RO 24435655</div></div>					Denumire proiect: Modernizare zona de locuit cuprinsă între str.Nagy Gyorgy și str. Pușkas Tivadar Beneficiar: Mun. sfântu Gheorghe, jud. Covasna
Șef proiect	ing. Tara Lucian-Eugen		Scara: 1:50	Denumire planșă: PROFIL TRANSVERSAL TIP	
Proiectat	ing. Guiu Alina-Elena		Data: 11.2015	Obiect:	Planșa nr. D.02 revizia A
Verificat	ing. Guiu Alina-Elena				