LEGENDA

AX STRADA PROIECTATA

TROTUAR EXECUTAT STRADA DEBREN

PARTE CAROSABILA EXECUTATA

MARGINE PARTE CAROSABILA STRADA DEBREN

ACCES CURTI

STALPI EXISTENTI

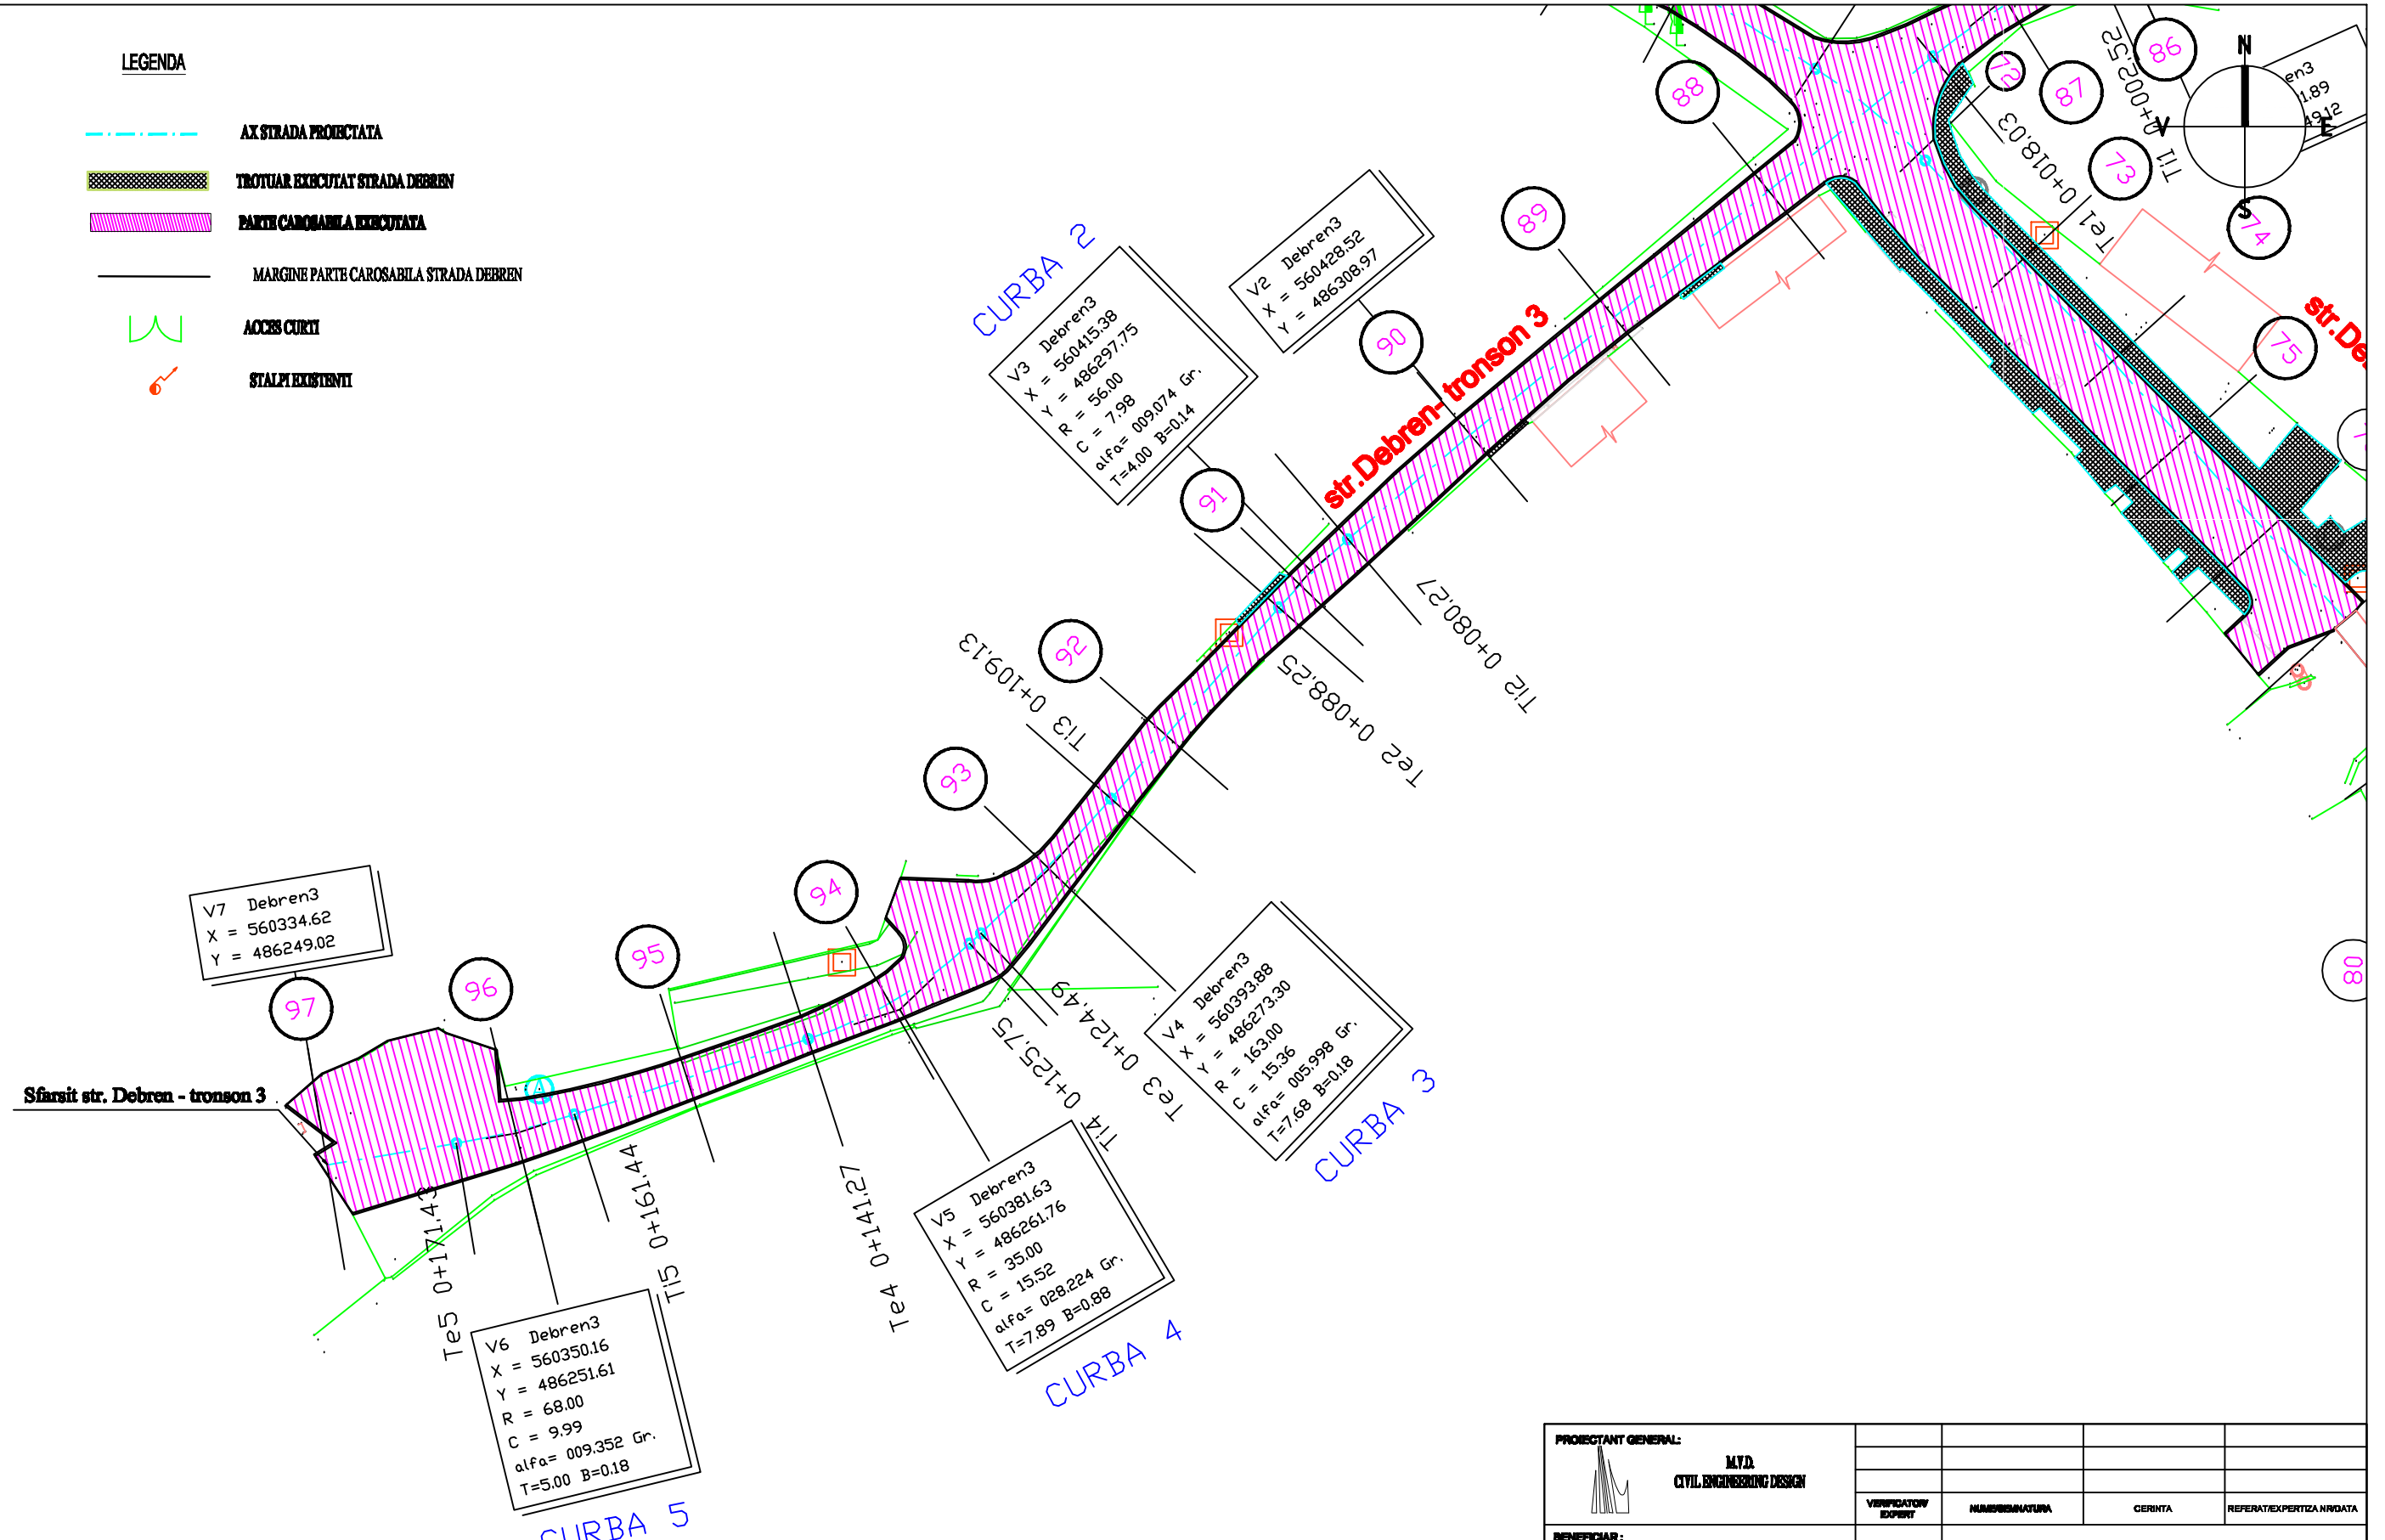

PROIECTANT GENERAL: M.Y.D. CIVIL ENGINEERING DESIGN				
		VERIFICATOR/ EXPERT	NUME/SEMNATURA	CERINTA	REFERAT/EXPERTIZA NR/DATA
BENEFICIAR: S.C. VECTRA SERVICE S.R.L.		LUCRARE	REABILITARE STRAZI SI SISTEM DE ILUMINAT URBAN IN MUNICIPIUL SF. GHEORGHE		
	NUME / SEMNATURA	OBIECT	STRADA DEBREN - tronson 3		
PROIECTAT	M. MALEANU				
VERIFICAT	S. DUMITRIU	PLANSA	PLAN DE SITUATIE - LUCRARI DE DRUM		
SEF PROIECT	M. MALEANU				
DATA: NOIEMBRIE 2018	SCARA: 1:500	EXEMPLAR NR.	FAZA PROIECT: AS-BUILT	NUMAR PROIECT: 1426-C/2	NUMAR PLANSA: P 2.4

Este interzisa copierea, multiplicarea si imprumutarea documentatiei fara aprobarea scrisa a S.C.M.V.D.CED S.R.L. Bucuresti