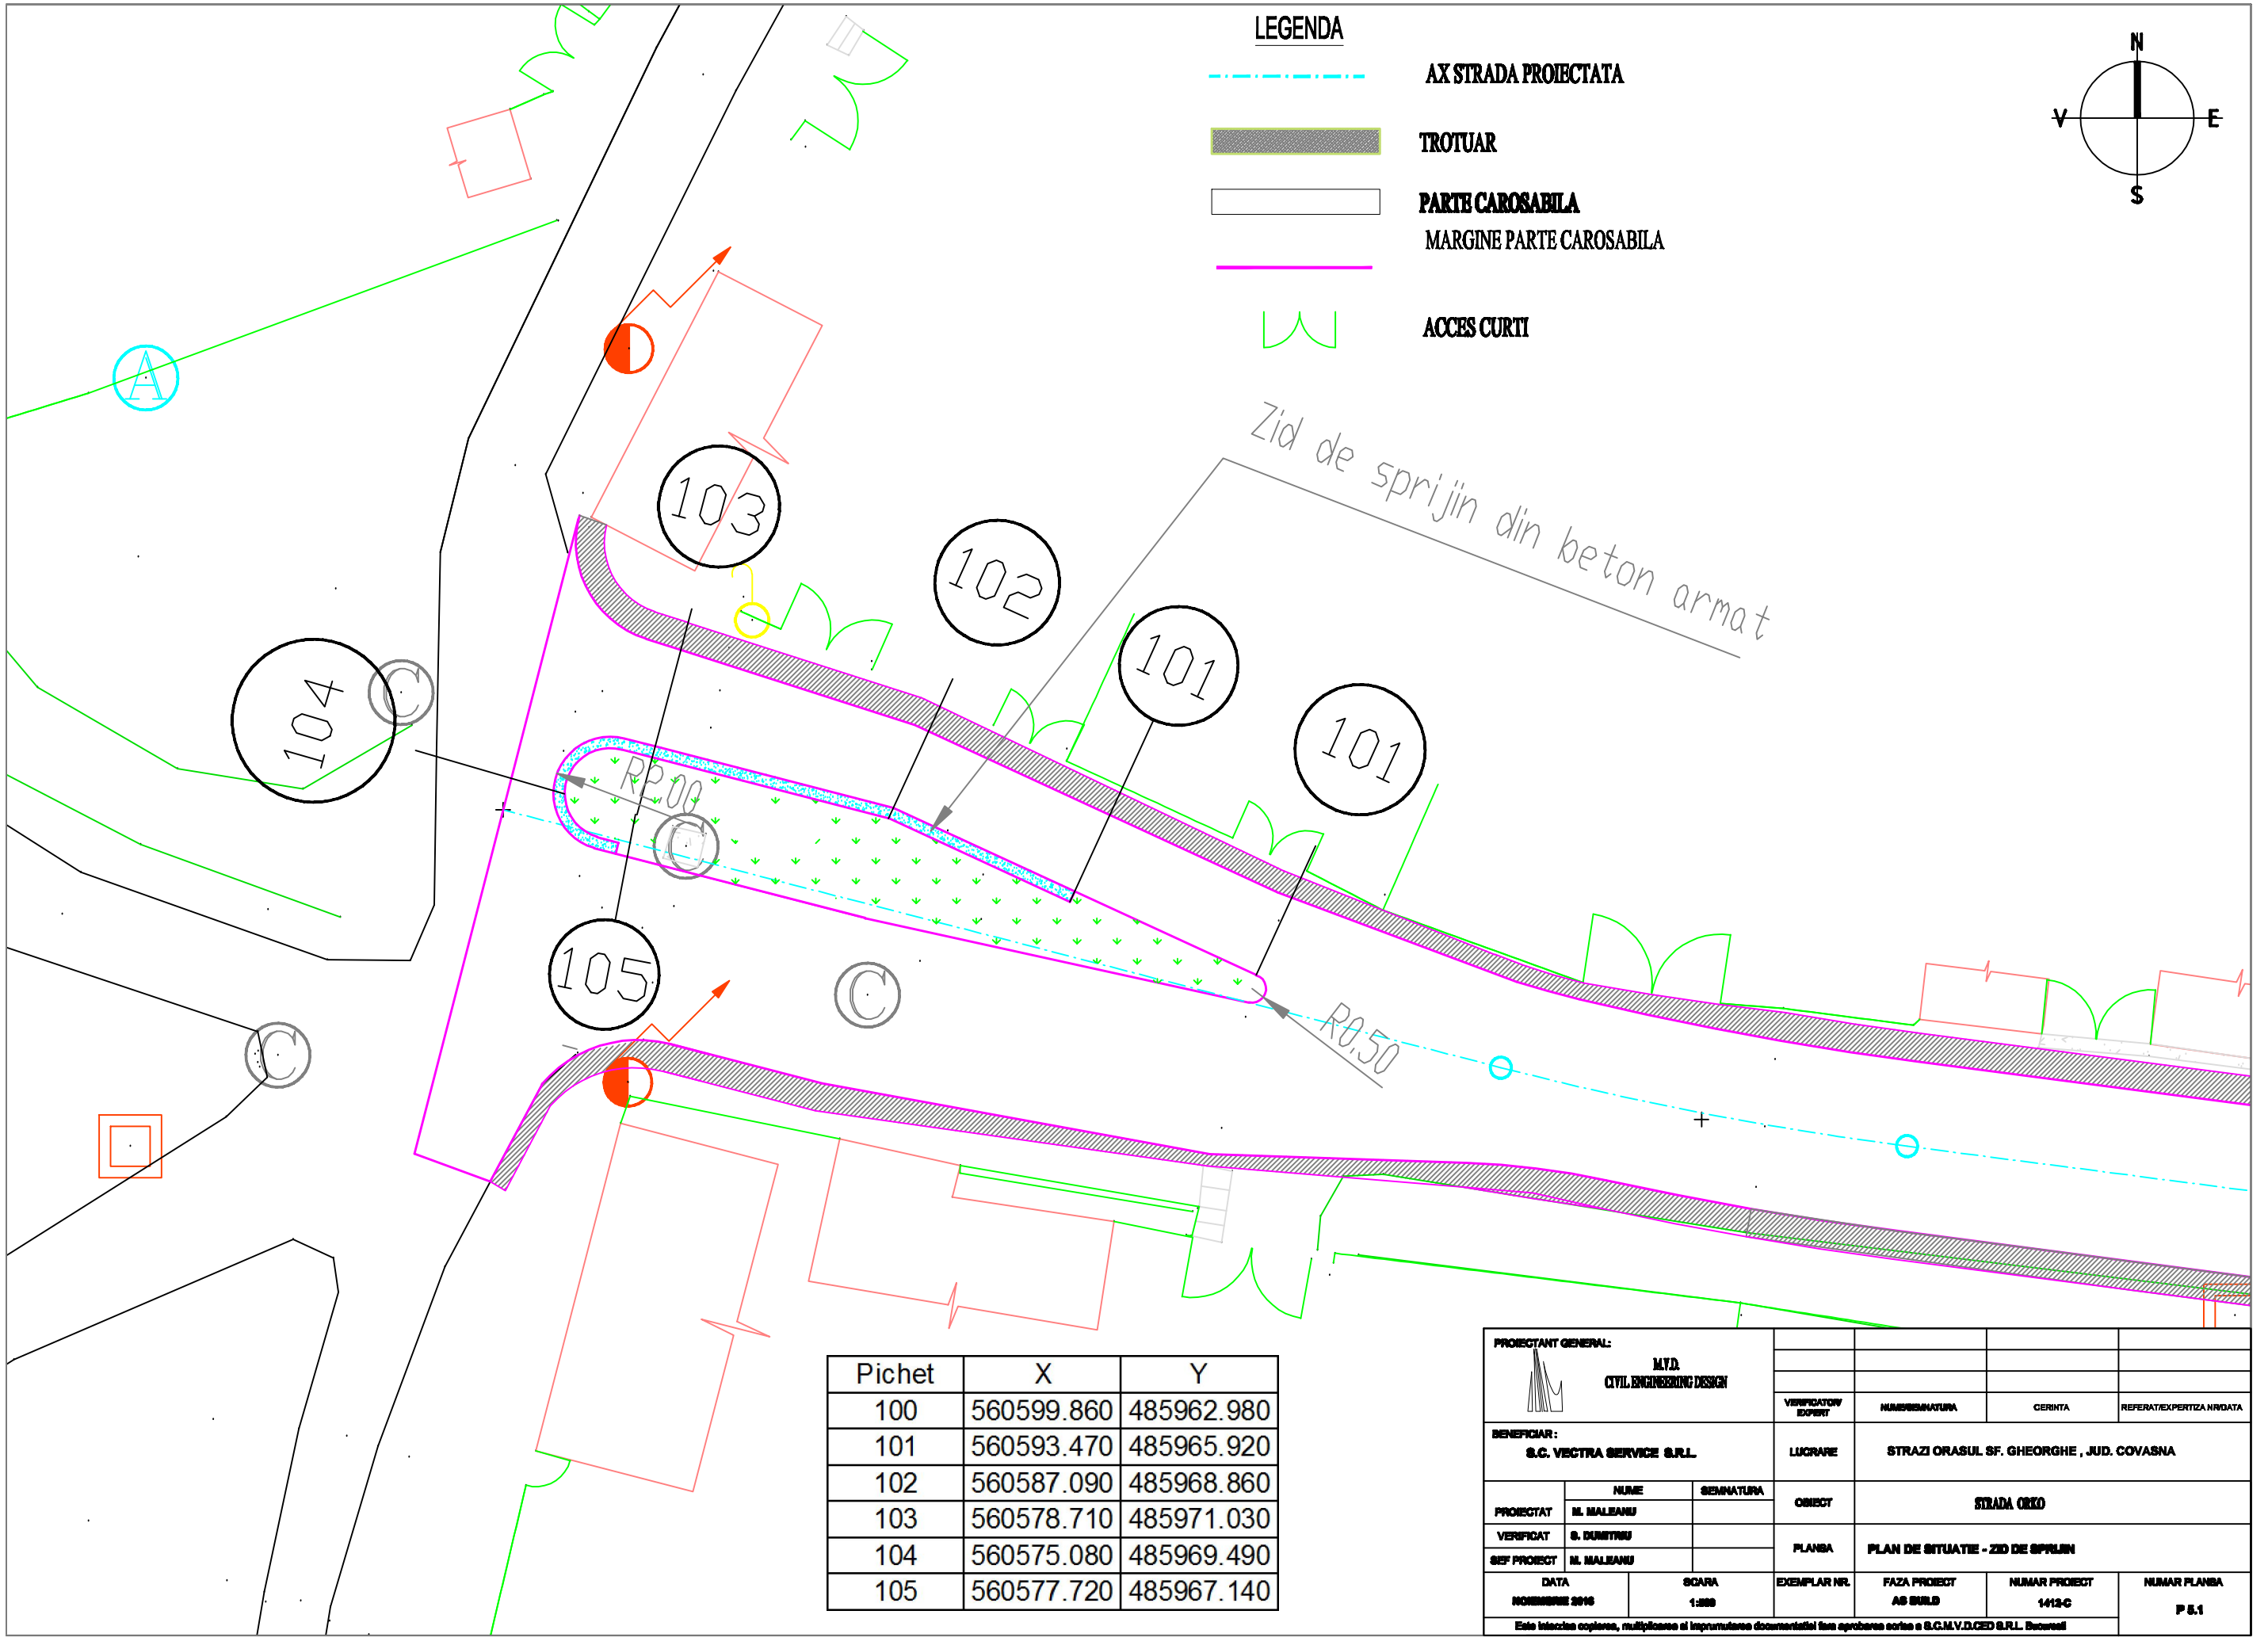

Pichet	X	Y
100	560599.860	485962.980
101	560593.470	485965.920
102	560587.090	485968.860
103	560578.710	485971.030
104	560575.080	485969.490
105	560577.720	485967.140

PROIECTANT GENERAL: M.V.D. CIVIL ENGINEERING DESIGN				
	VERIFICATOR/ EXPERT	NUME/SEMNATURA	CERINTA	REFERAT/EXPERTIZA NR/DATA
BENEFICIAR: S.C. VECTRA SERVICE S.R.L.	LUCRARE	STRAZI ORASUL SF. GHEORGHE , JUD. COVASNA		
PROIECTAT: M. MALEANU	OBIECT	STRADA OKO		
VERIFICAT: S. DUMITRU	PLANSA	PLAN DE SITUATIE - ZID DE SPRIJIN		
SEF PROIECT: M. MALEANU				
DATA: NOIEMBRIE 2016	SCARA: 1:250	EXEMPLAR NR.	FAZA PROIECT: AS BUILD	NUMAR PROIECT: 1412-C
				NUMAR PLANSA: P 5.1

Este interzisa copierea, multiplicarea si imprumutarea documentatiei fara aprobarea scrisa a S.C.M.V.D.CED S.R.L. Bucuresti