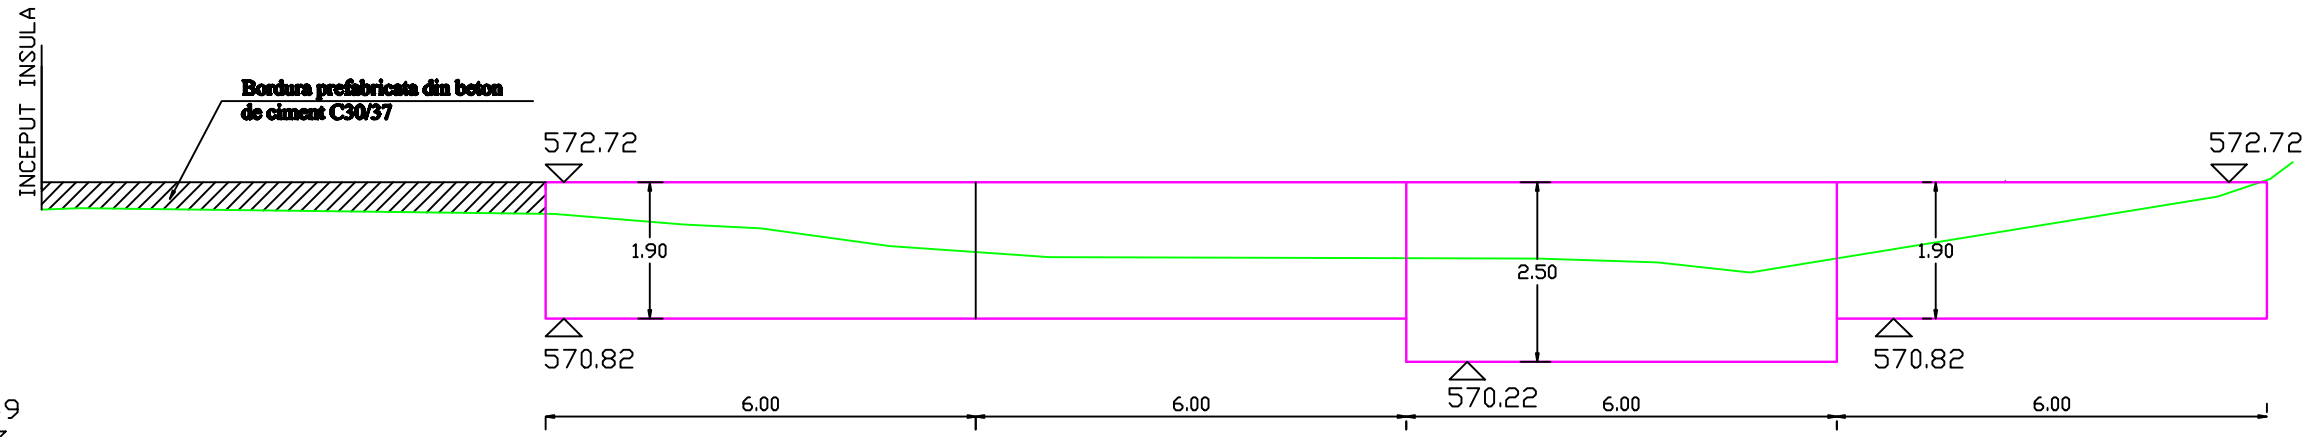
INCEPUT INSULA
Bordura prefabricata din beton de ciment C30/37
572.72
572.72
1.90
2.50
1.90
570.82
570.22
570.82
6.00
6.00
6.00
6.00

| | | |