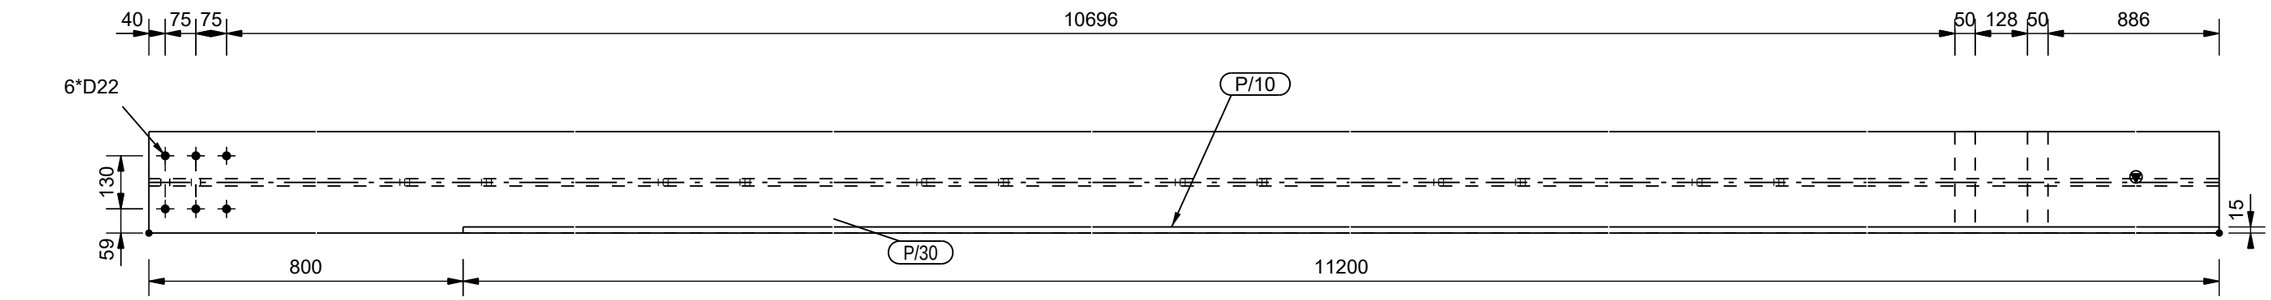

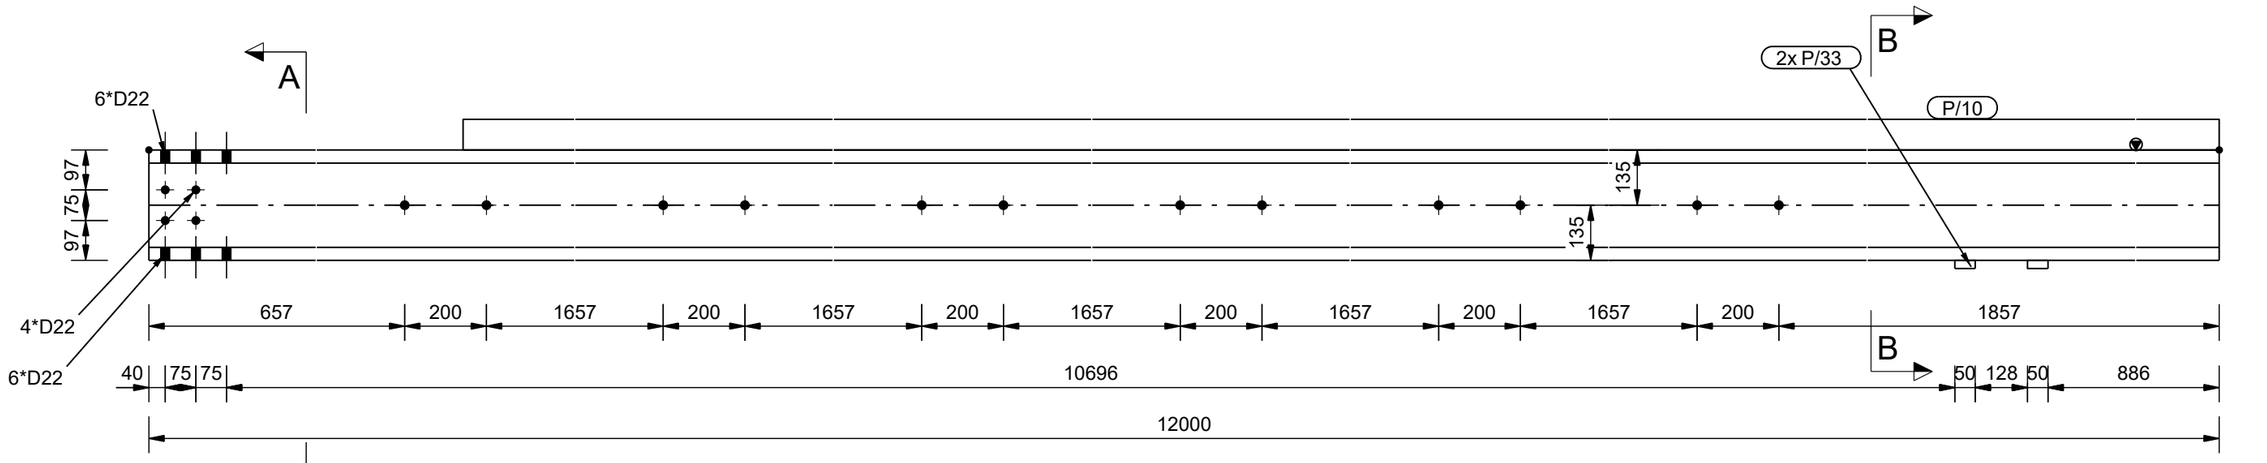

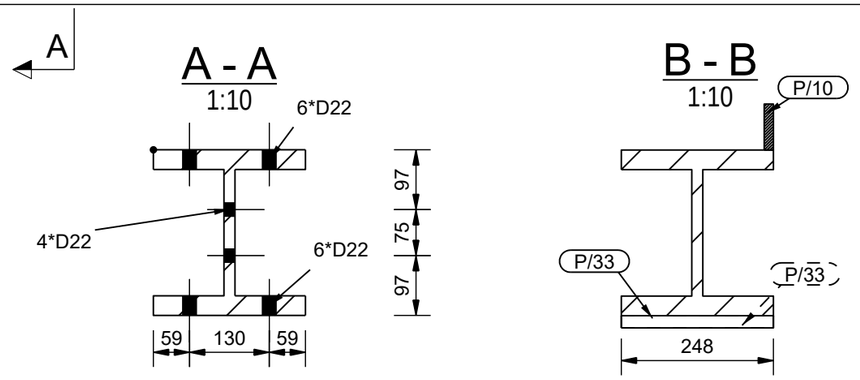

NOTE :

Toate gaurile au 0.0 mm cu exceptia celor notate alftel.

Toate sudurile sunt suduri de colt si au grosimea de 0.7* tmin mm (tmin= grosimea minima a pieselor ce se sudeaza) cu exceptia celor notate altfel, dar nu mai putin decat 3mm.

Elementele se vor suda continuu pe toata suprafata de contact, cu exceptia celor notate altfel.

Exceptand cazurile in care se indica altfel toate elementele sunt centrate in ax.

Extras de laminate pentru ansamblul: GR/11 1 Bucati necesare

Marca	Profil	Material	Buc.	Lungime [mm]	Greutate /Buc. [kg]	Greutate Totala [kg]
P/30	HEM240	S235J2G3	1	12000	1884.00	1884.00
P/10	PL75*15	S235J2G3	1	11200	98.91	98.91
P/33	PL20*50	S235J2G4	2	248	1.95	3.89
Total/Ansamblu						1986.80

Proiectant: STIGMA BUILDING MANAGEMENT SBM
NR. TEL: 0733-113323
NR. FAX: 0368-444005

Beneficiar: PRIMARIA MUN. SFANTU GHEORGHE

Proiect nr. 521/2016

Specificatie	Nume	Semnatura	SCARA 1:10 1:15	Titlu proiect: REFACERE POD CU SUPRASTRUCTURA DE LEMN IN MUN. SFANTU GHEORGHE LOC. CHILIENI	Faza de proiectare: P.Th+D.E
SEF PROIECT	Ing. Cristea Cristian				
PROIECTAT	Ing. Mirel Adrian		DATA 2016	Titlu plansa: Grinda - [GR.11]	Plansa nr. [GR.11]
DESENAT	Ing. Cristea Cristian				
VERIFICAT D.A.P.				Revizia nr. REV-03	Editia nr. 01