



PLAN ARMARE INFERIOARA

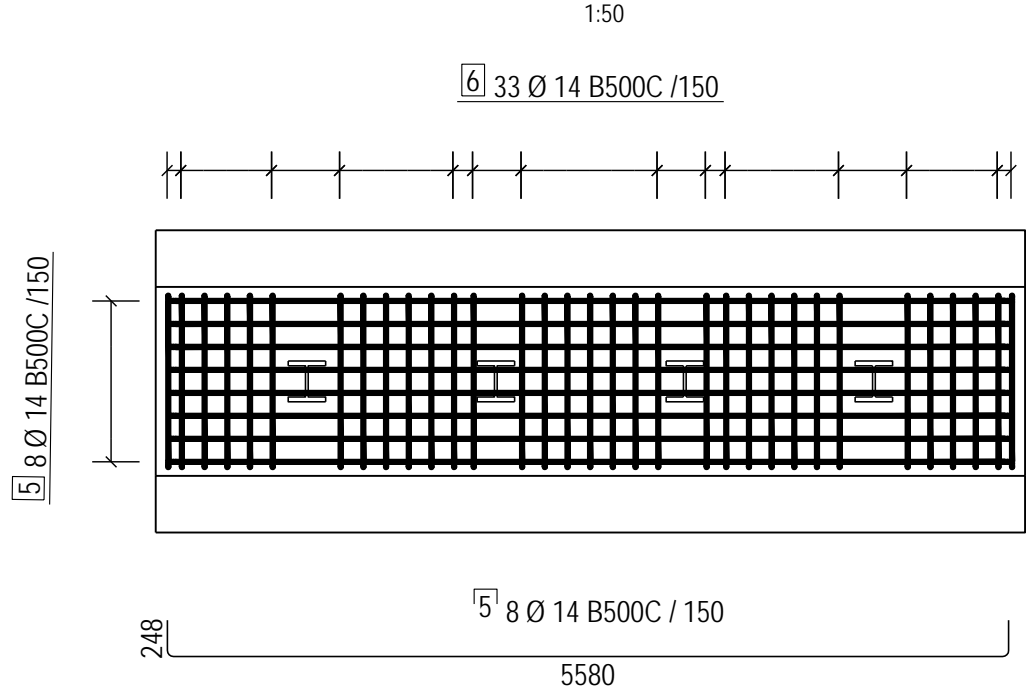

PLAN ARMARE SUPERIOARA

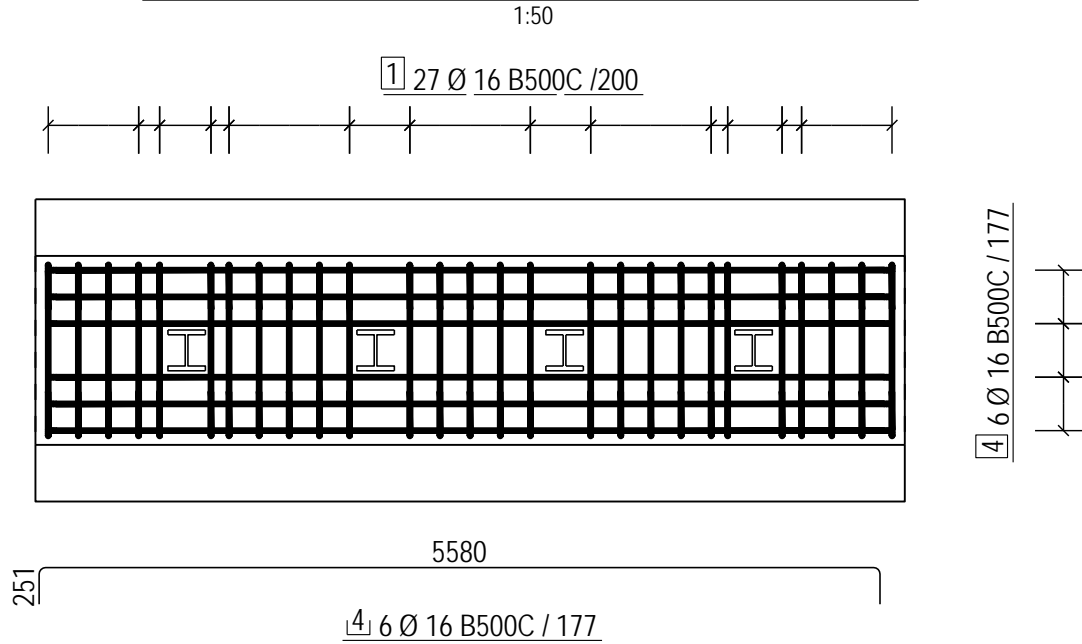

Extras de armatura

Marca	Diam. [mm]	Buc.	Tip Otel	Lungime		Greutate	
				/Buc.[m]	Totala [m]	/Buc. [kg]	Totala [kg]
1	16	27	B500C	6.35	171.45	10.0	270.92
2	18	32	B500C	2.42	77.44	4.84	154.73
3	16	12	B500C	7.15	85.80	11.2	135.56
4	16	6	B500C	6.00	36.00	9.47	56.92
5	14	8	B500C	6.00	48.00	7.25	58.08
6	14	33	B500C	1.57	51.81	1.90	62.97


TOTAL ARMATURI [kg]: 739.18

EXTRAS CANTITATI DE BETON

Element	Cantitate	Material	Volum (m³)
F/1 contine:	1		24.44
Bloc Beton	1	C12/15	17.25
Cuzinet	1	C25/30	7.19


VOLUMUL TOTAL DE BETON -cuprinde toate clasele- 24.44

ARMARE SUPLIMENTARA IN JURUL STALPILOR

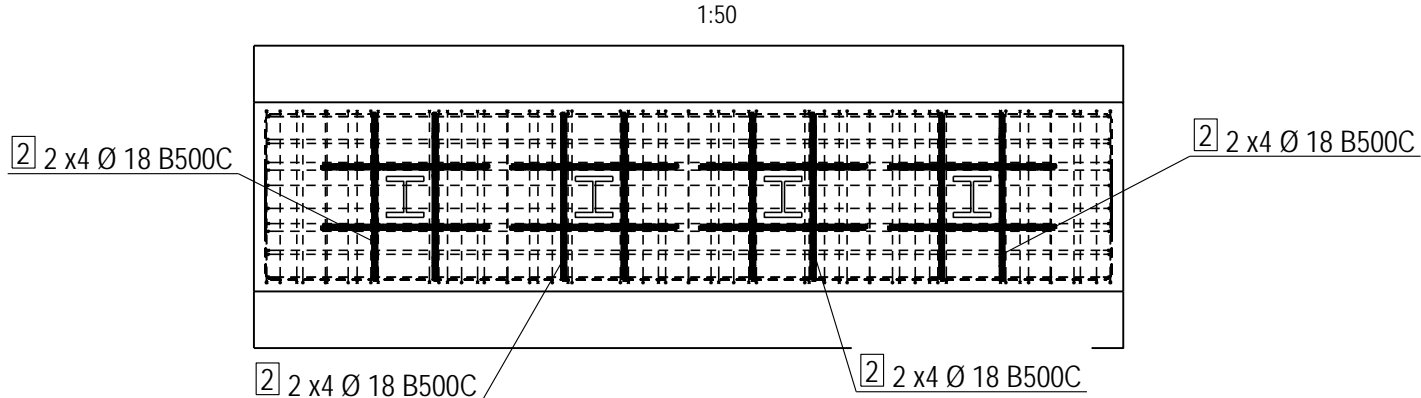


B - B

1:25

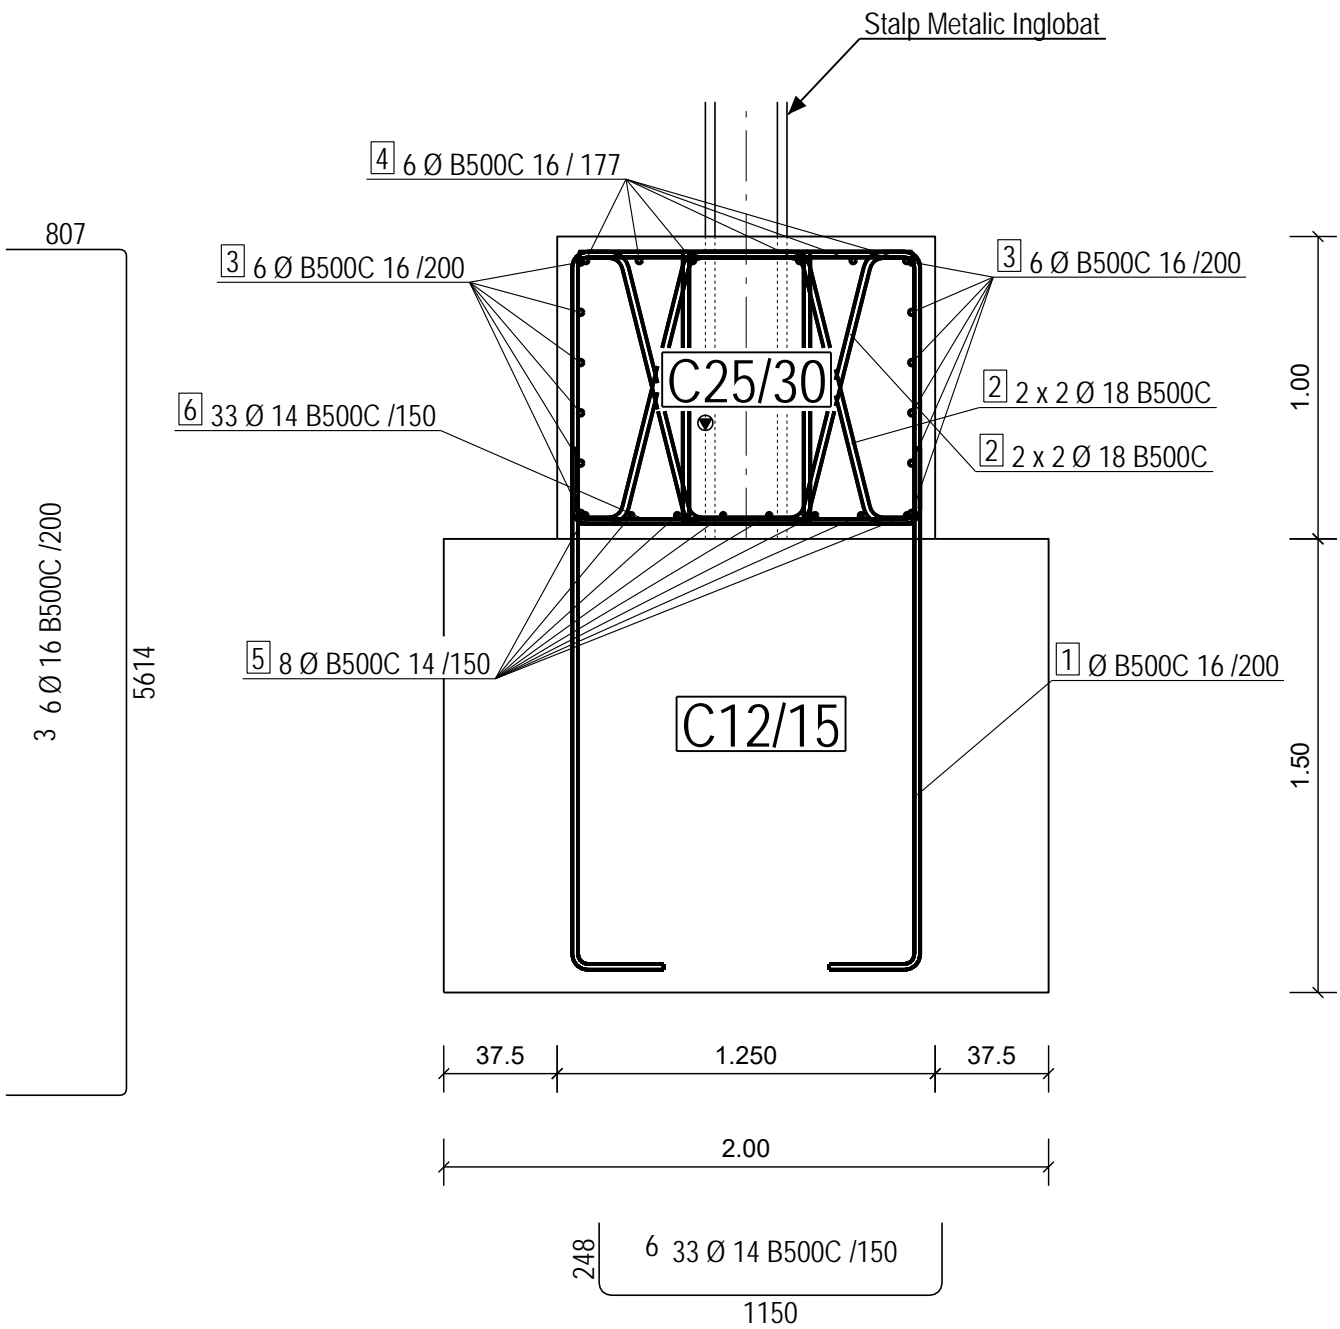


PLAN COFRAJ

Sc. 1:50

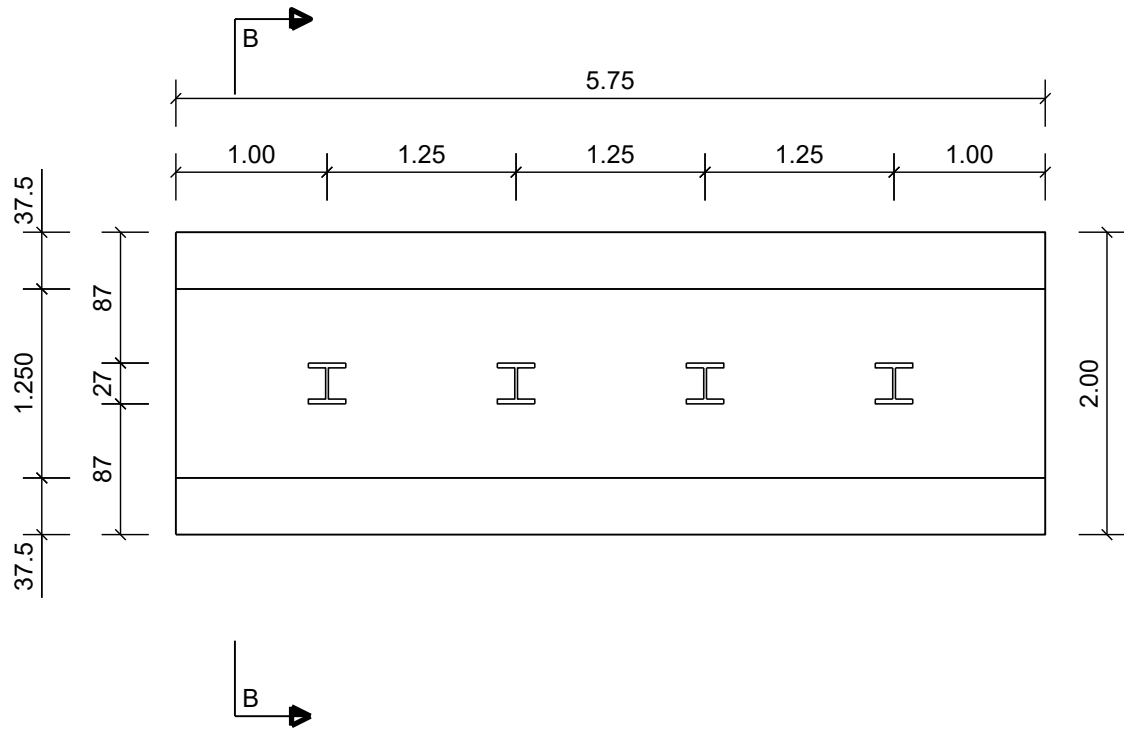

NOTE GENERALE:

CONFORM "CODULUI DE PROIECTARE SEISMICA P100-1/2013":
STRUCTURA SE INCADREAZA IN DE IMPORTANTA,
PENTRU CARE $\gamma_{1e}=0.00$
ZONA SEISMICA IN CARE SE INCADREAZA STRUCTURA POATE FI
CARACTERIZATA PRIN $a_g=0.20\text{ g}$ si $T_c=0.7\text{ s}$.

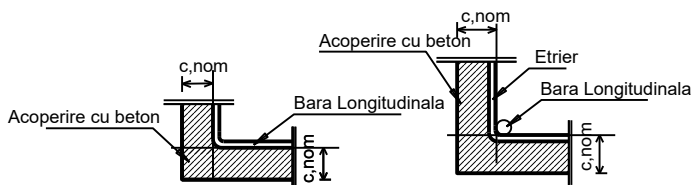

NOTA:
ACOPERIRILE DE BETON SE VOR LUA CONFORM INDICATIILOR
DIN PREZENTUL TABEL IN AFARA DE CAZURILE IN CARE SE
PRECIZEAZA IN MOD EXPLICIT O VALOARE DIFERITA A
ACOPERIRILOR CU BETON!

Element de constructie	Acoperire cu beton (c,nom)
Fundatii,Grinzi de fundare	6cm
Placa pe sol, Planseu,Scari	2.5cm
Stalpi, Grinzi, Centuri	3.5cm

Proiectant: STIGMA BUILDING MANAGEMENT SBM NR. TEL: 0733-113323 NR. FAX: 0368-444005			Beneficiar: PRIMARIA MUN. SFANTU GHEORGHE		Proiect nr. 521/2016
Specificatie	Nume	Semnatura	SCARA 1:25 1:50	Titlu proiect: REFACERE POD CU SUPRASTRUCTURA DE LEMN IN MUN. SFANTU GHEORGHE LOC. CHILIIENI	Faza de proiectare: P.Th+D.E
SEF PROIECT	Ing. Cristea Cristian		DATA 2016	Titlu plansa: PLAN COFRAJ SI ARMARE FUNDATIE F/1	Plansa nr. P-03
PROIECTAT	Ing. Mirel Adrian				
DESENAT	Ing. Cristea Cristian				
VERIFICAT D.A.P.				Revizia nr. REV-02	Editia nr. 01