


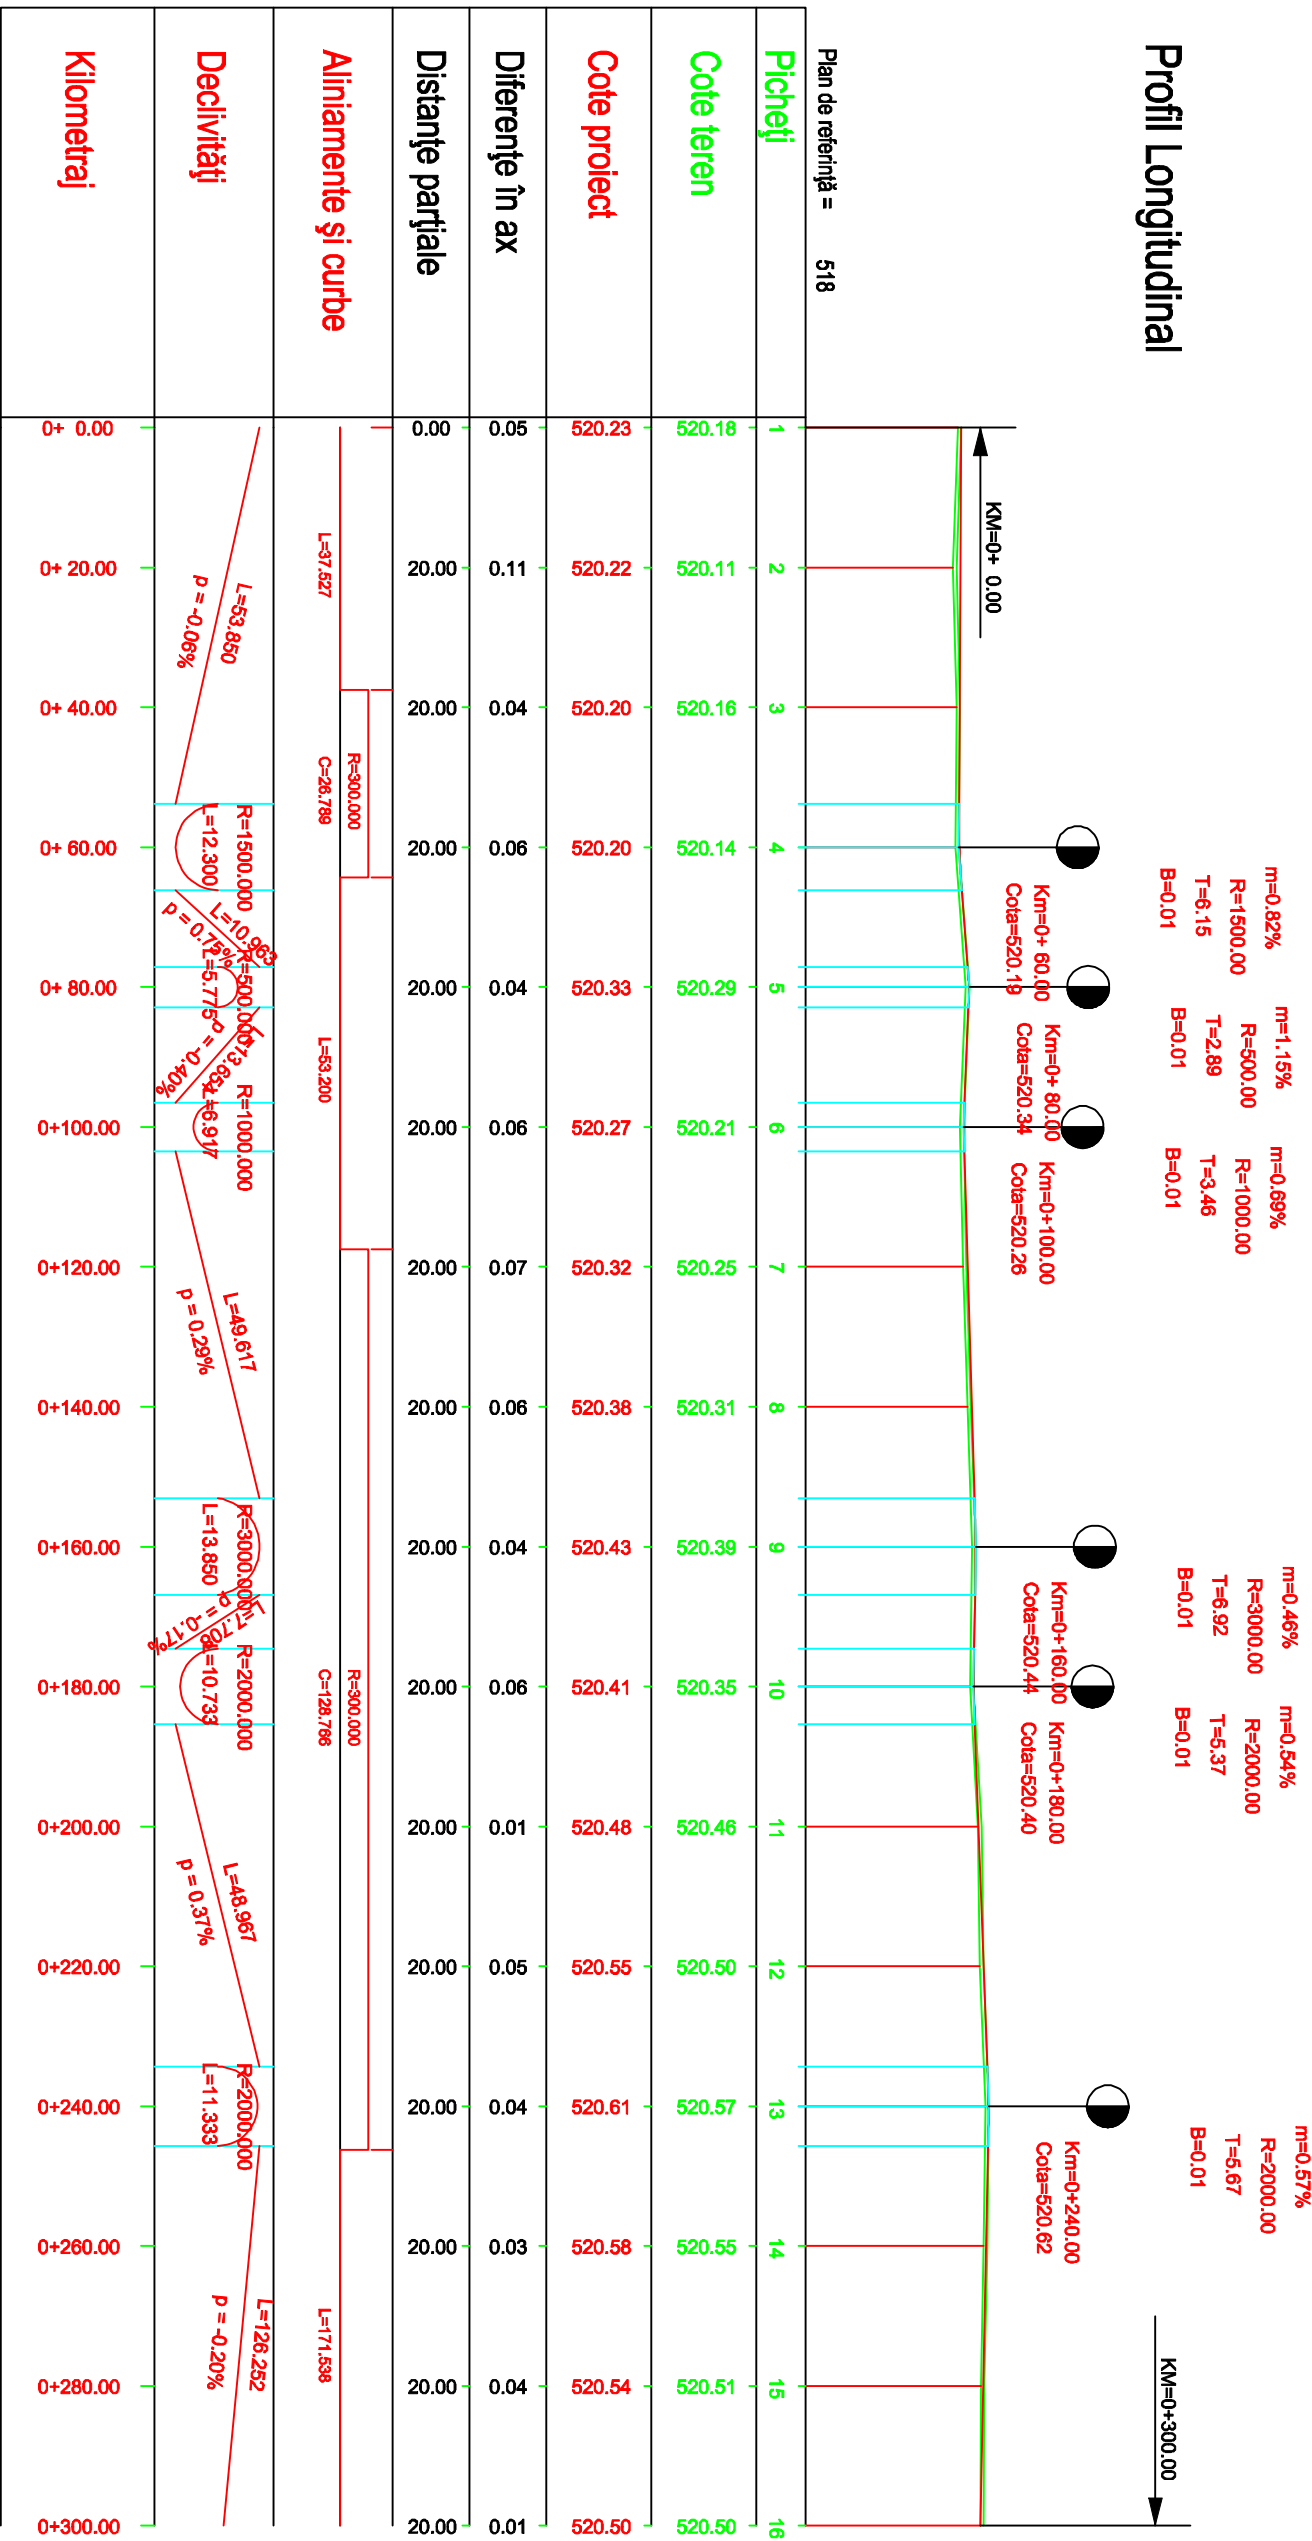


Profil Longitudinal



Sc. 1:100 / 1:1000

Proiectant : S.C. TOP-PROIECT & CONSULTING S.R.L.			Beneficiar: Municipiul Sfantu Gheorghe, judetului Covasna		Seria/ Numar Proiect 27 / 2015
SPECIFICATIE	NUME/PRENUME	SEMNATURA	Scara 1:1000 1:100	Titlu proiect: "Reabilitare str. Nicolae Iorga din Mun. Sfantu Gheorghe, cuprinzând carosabil"	Faza: DALI
Seif proiect	Ing. Tara Lucian-Eugen				
Proiectat	Ing. Guliu Alina-Elena				
Desenat	Ing. Guliu Alina-Elena		Data 2015	Profil Longitudinal	Planşa nr.: PL - 01
Aprobat	Ing. Tara Lucian-Eugen	