


Profil Longitudinal

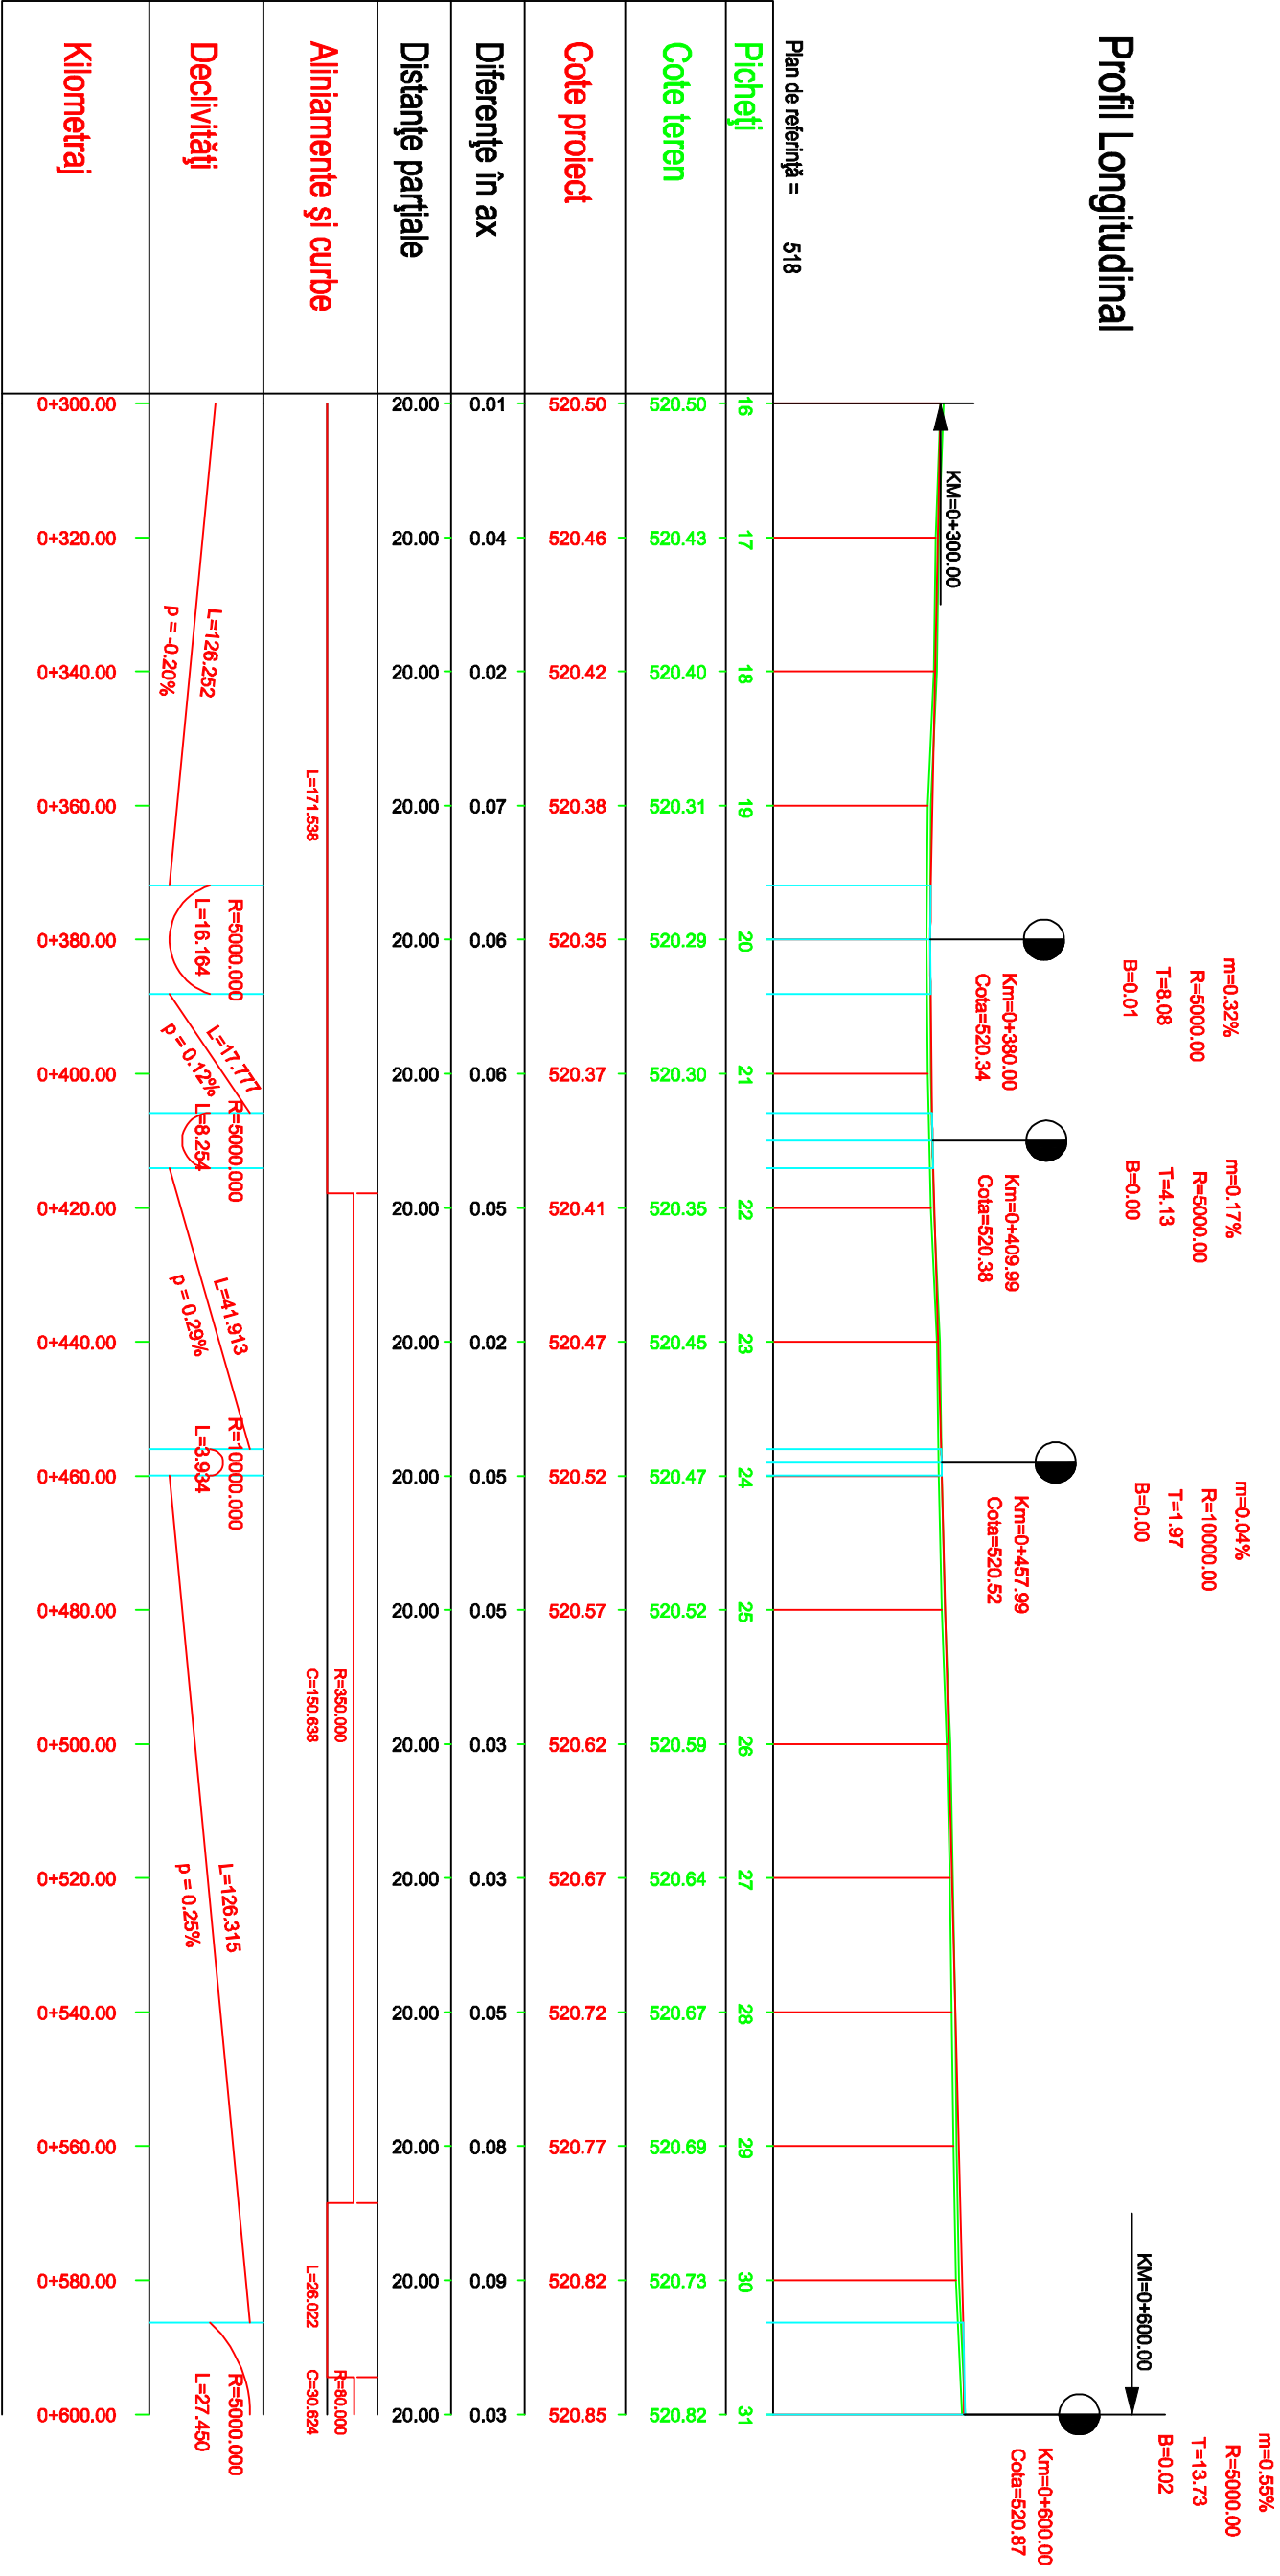

Sc. 1:100 / 1:1000

Proiectant : S.C. TOP-PROIECT & CONSULTING S.R.L.				Beneficiar: Municipiul Stăntu Gheorghe, județul Covasna		Seria/ Număr Proiect 27 / 2015	
SPECIFICATIE	NUME/PRENUME	SEMINATURA	Scara 1:1000 1:100	Titlu proiect: “Reabilitare str. Nicolae Iorga din Mun. Stăntu Gheorghe, cuprinzând carosabil”		Faza: DALI	
Seî proiect	Ing.Tara Lucian-Eugen						
Proiectat	Ing.Guiu Alina-Elena						
Desenat	Ing.Guiu Alina-Elena		Data 2015	Profil Longitudinal		Planşa nr.: PL - 02	
Aprobat	Ing.Tara Lucian-Eugen						