


PROFIL TRANSVERSAL TIP 2

Se aplica: km 0+620.00 – km 0+717.44

Scara 1:50

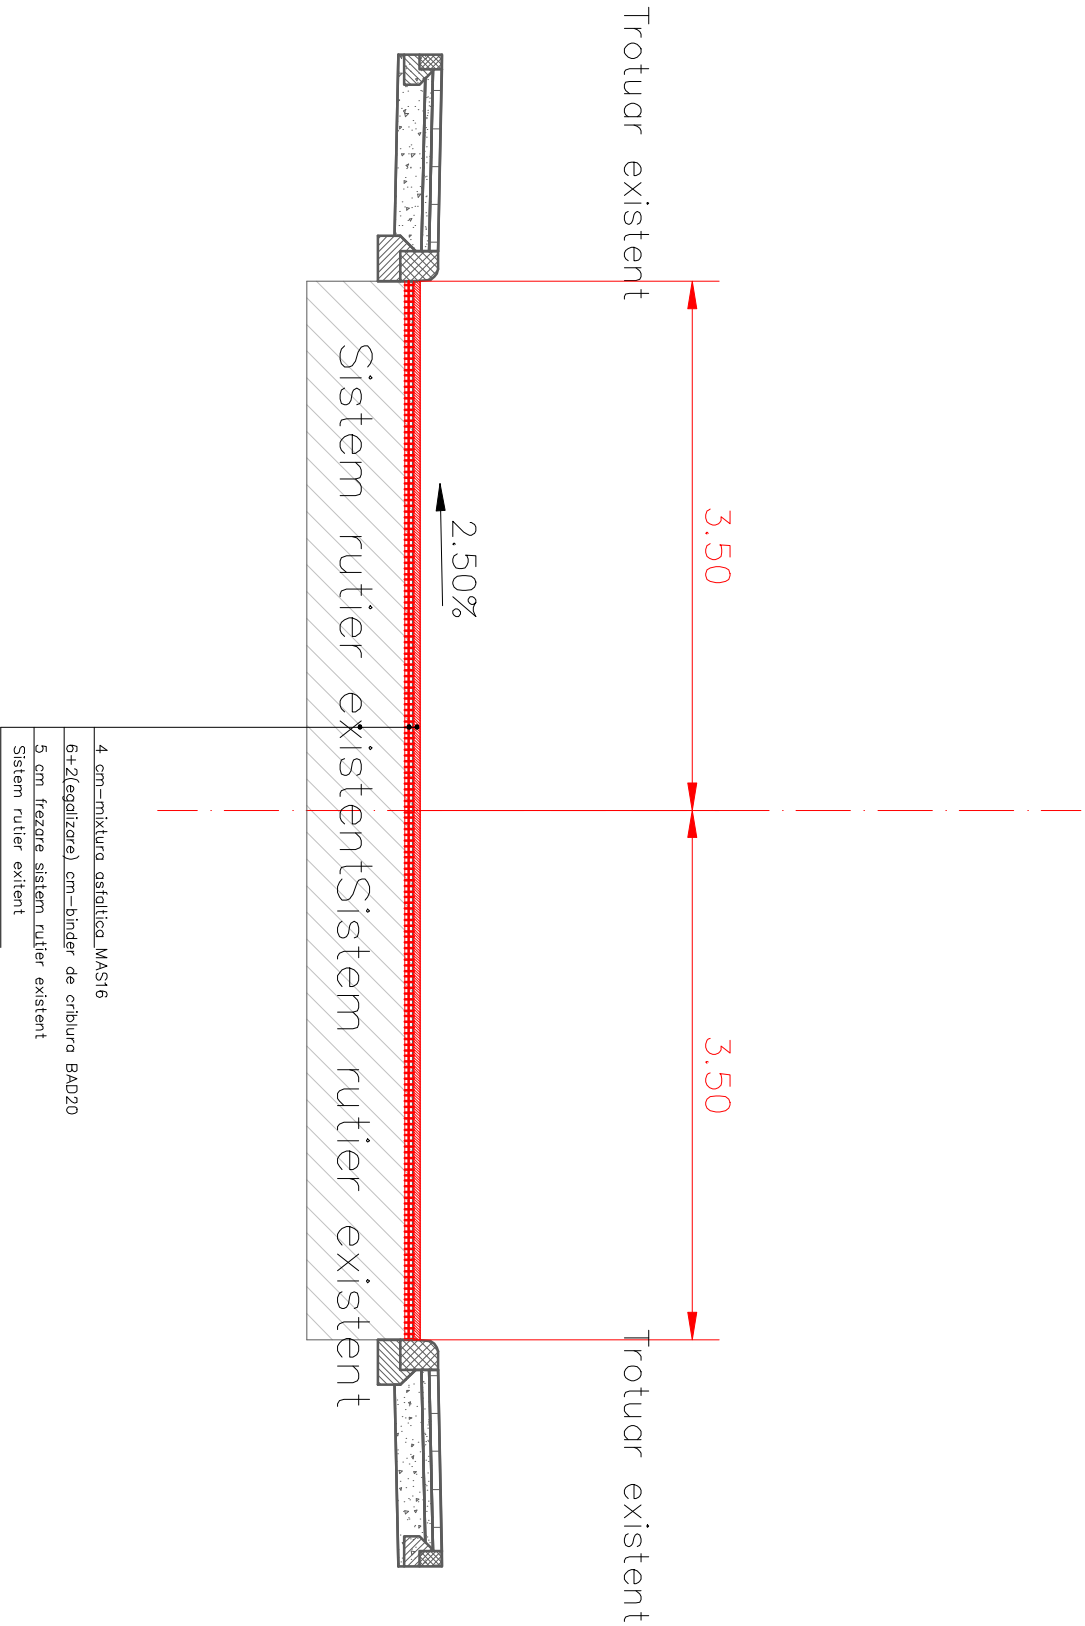

Proiectant : S.C. TOP-PROIECT & CONSULTING S.R.L.				Beneficiar: Municipiul Sfantu Gheorghe, judetul Covasna		Serie/ Nunor Proiec 27 / 201
SPECIFICATIE	NUME/PRENUME	SEMNATURA	Scara	Titlu proiect: Reabilitare str. Nicolae Iorga din Mun. Sfantu Gheorghe, cuprinzând carosabilul"		Faza: DALI
Sef proiect	Ing. Iorga Lucian-Eugen		1:50			
Proiectat	Ing. Guiu Alina-Elena					
Desenat	Ing. Guiu Alina-Elena		Data 2015	Profil Transversal Tip 1		Plansa nr. PTT – 02
Aprobat	Ing. Iorga Lucian-Eugen					