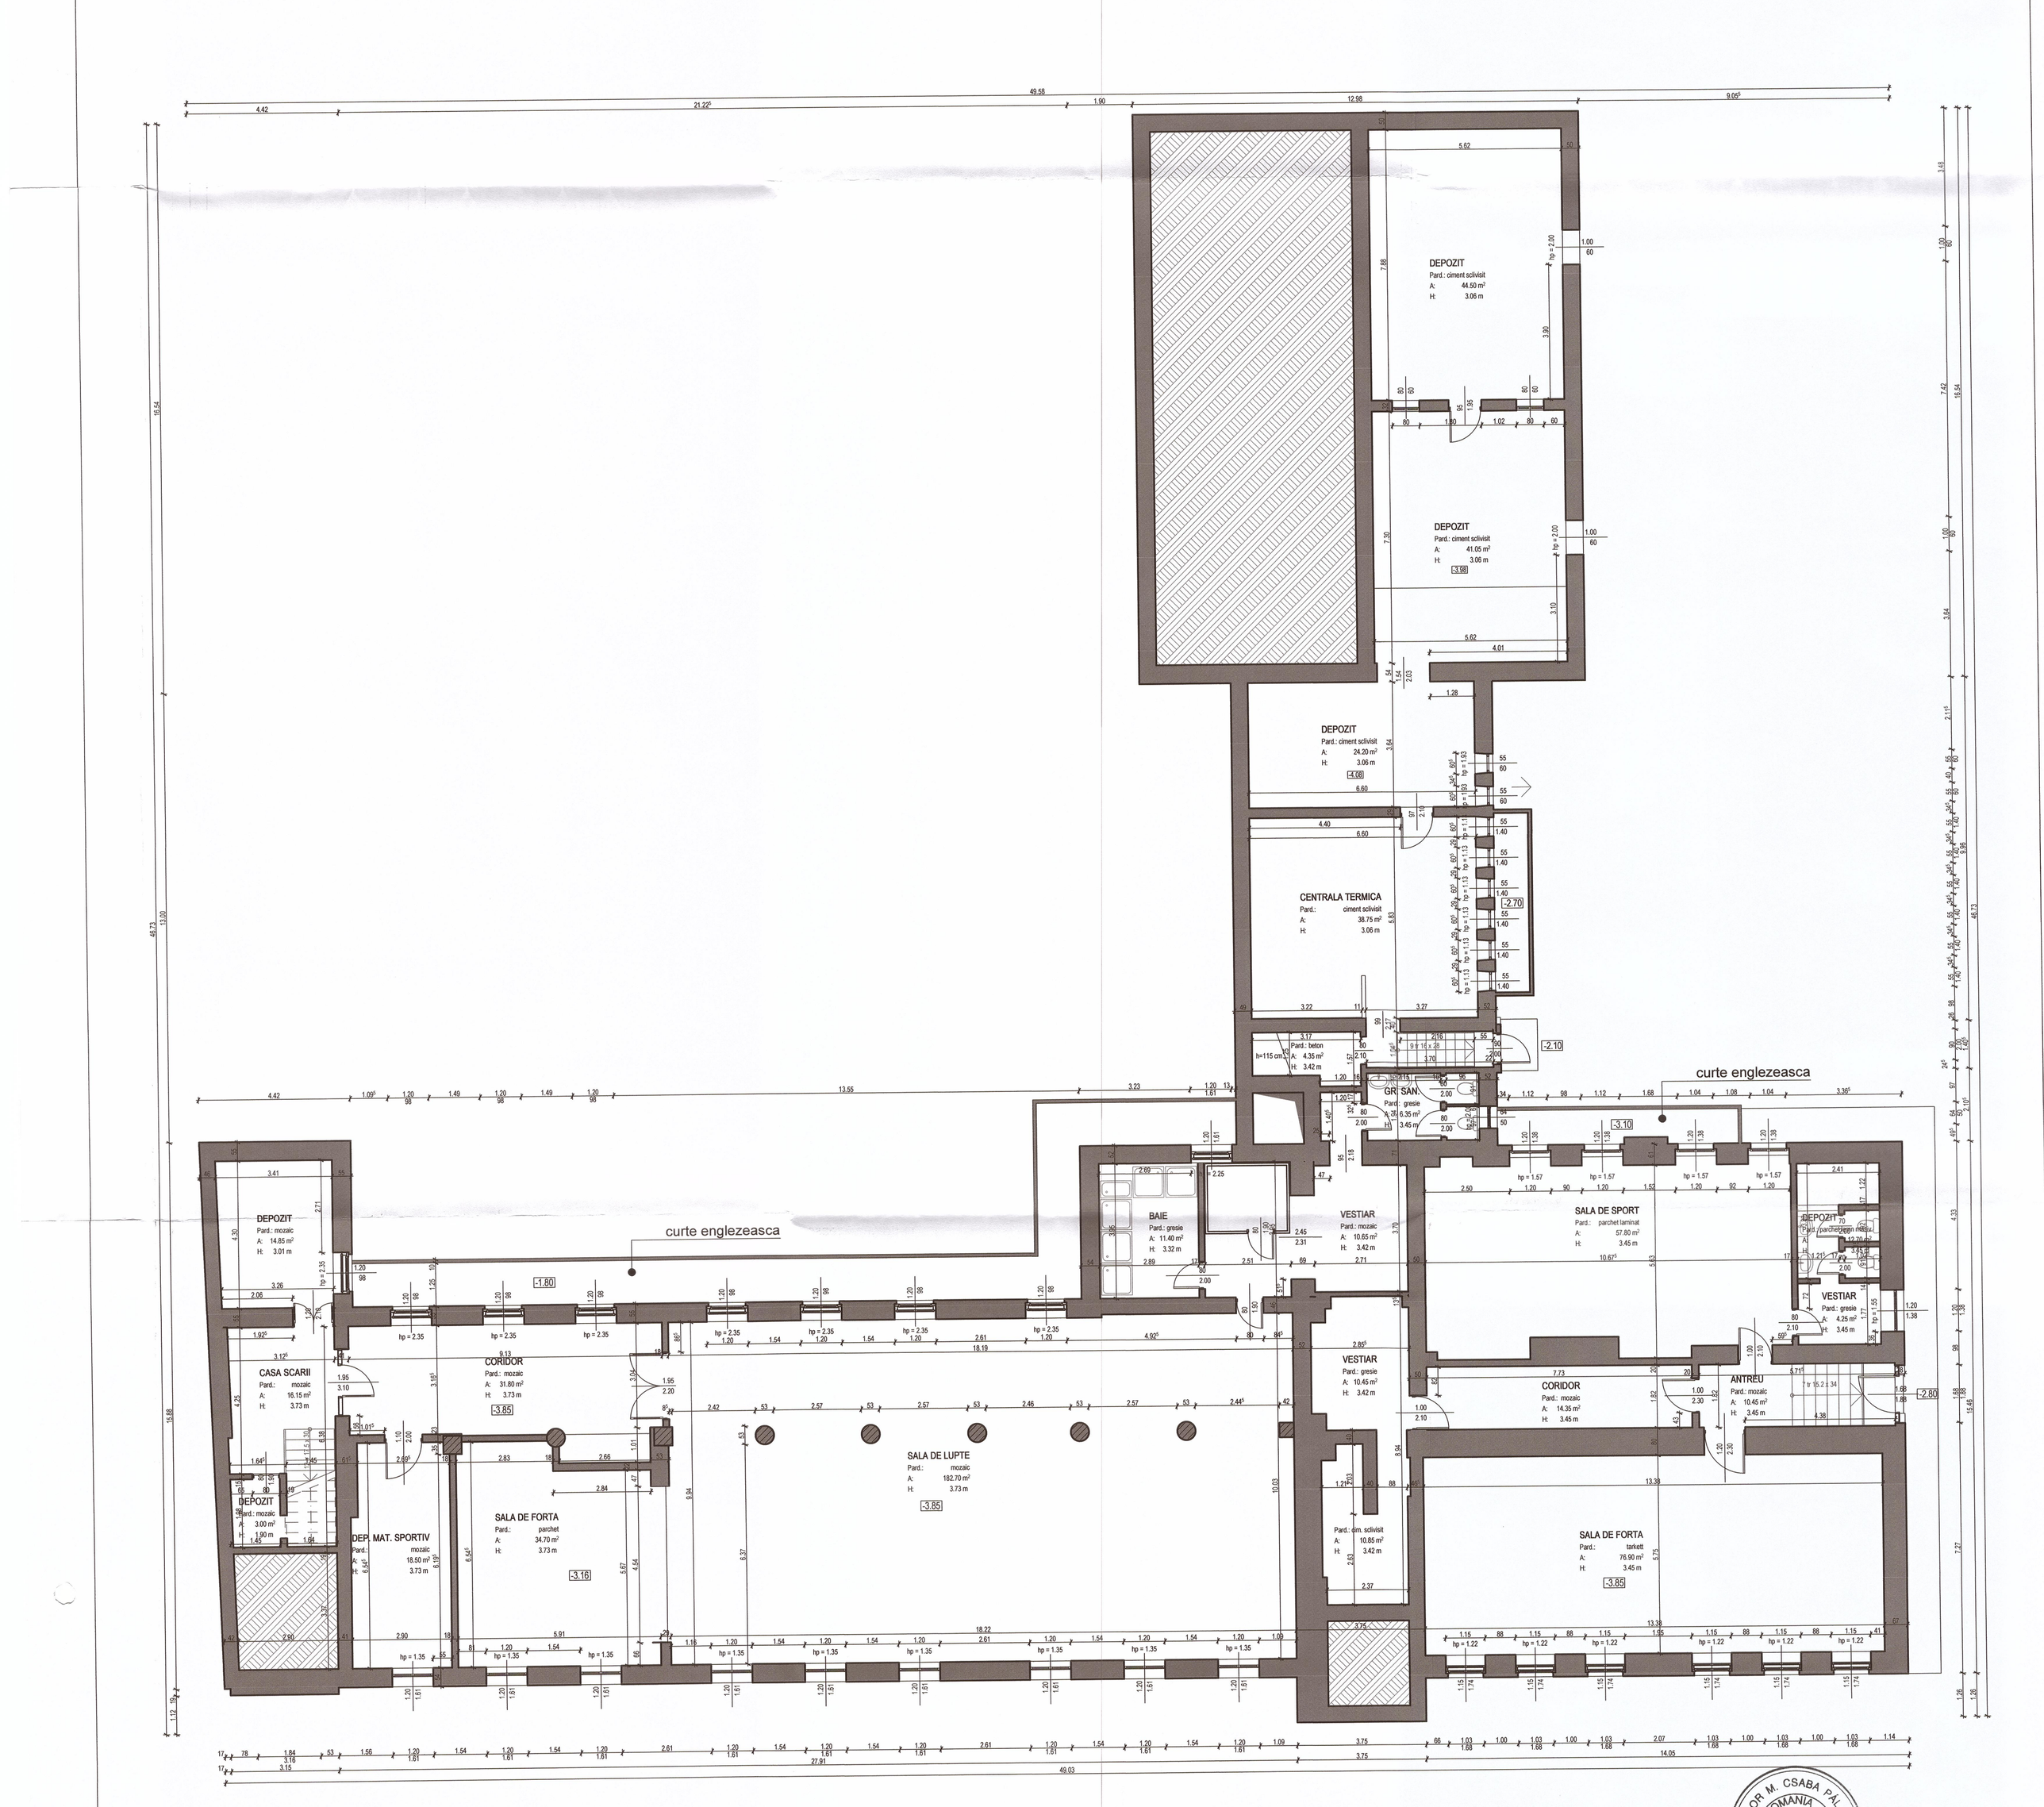

- zidarie de caramida existenta

	####	####		
####	Nume	Semnatura	Cerinta	Referat/Expertiza nr./Data

PLANSHOW S.R.L.	SF. GHEORGHE, 520023, str. GODRI FERENC, nr. 19, bl. 5, sc. A, et. 3, ap. 7, jud. COVASNA, cui. RO 33168397, nr. reg. com. J14/125/2014, tel: +40 741 919 671, e-mail: office@planshow.ro			Beneficiar: MUNICIPIUL SFÂNTU GHEORGHE	Pr. nr. 9/2017
Specificatie	Nume	Semnatura	Scara:	Localitate: 520008 Sf. Gheorghe Str. Gábor Áron, Nr. 18, jud. Covasna	
Sef de proiect	arh. Zsigmond Pál		1:100	Titlu proiect: REAMENAJAREA, RESTAURAREA IMOBILULUI EDUCATIONAL SITUAT PE STRADA GABOR ARON NR. 18	Faza: D.A.L.I.
Proiectat	arh. Máté Ágnes		Data: 2017	Titlu plansa: PLAN DEMISOL C3+C7 - EXISTENT	Plansa nr. A-101
Desenat	Fôcze Zsolt Antal				

BODOR M. CSABA PÁL ROMÂNIA M.P.A.T. Nr. 07202 A1 INGINER EXPERT TEHNIC

ROMÂNIA Arh. Zsigmond PÁL SPECIALIST Nr.266 MINISTERUL CULTURII

ROMÂNIA Ing. BODOR CSABA PÁL SPECIALIST Nr. 109.5. A.B.D.E.F.G MINISTERUL CULTURII

ORDINUL ARHITECTILOR DIN ROMÂNIA 6532 Zsigmond PÁL Arhitect cu drept de semnătură

ORDINUL ARHITECTILOR DIN ROMÂNIA 7701 Ágnes MÁTÉ Arhitect cu drept de semnătură

PLANSHOW S.R.L. SFÂNTU GHEORGHE COVASNA