



PROFILE STRAZI

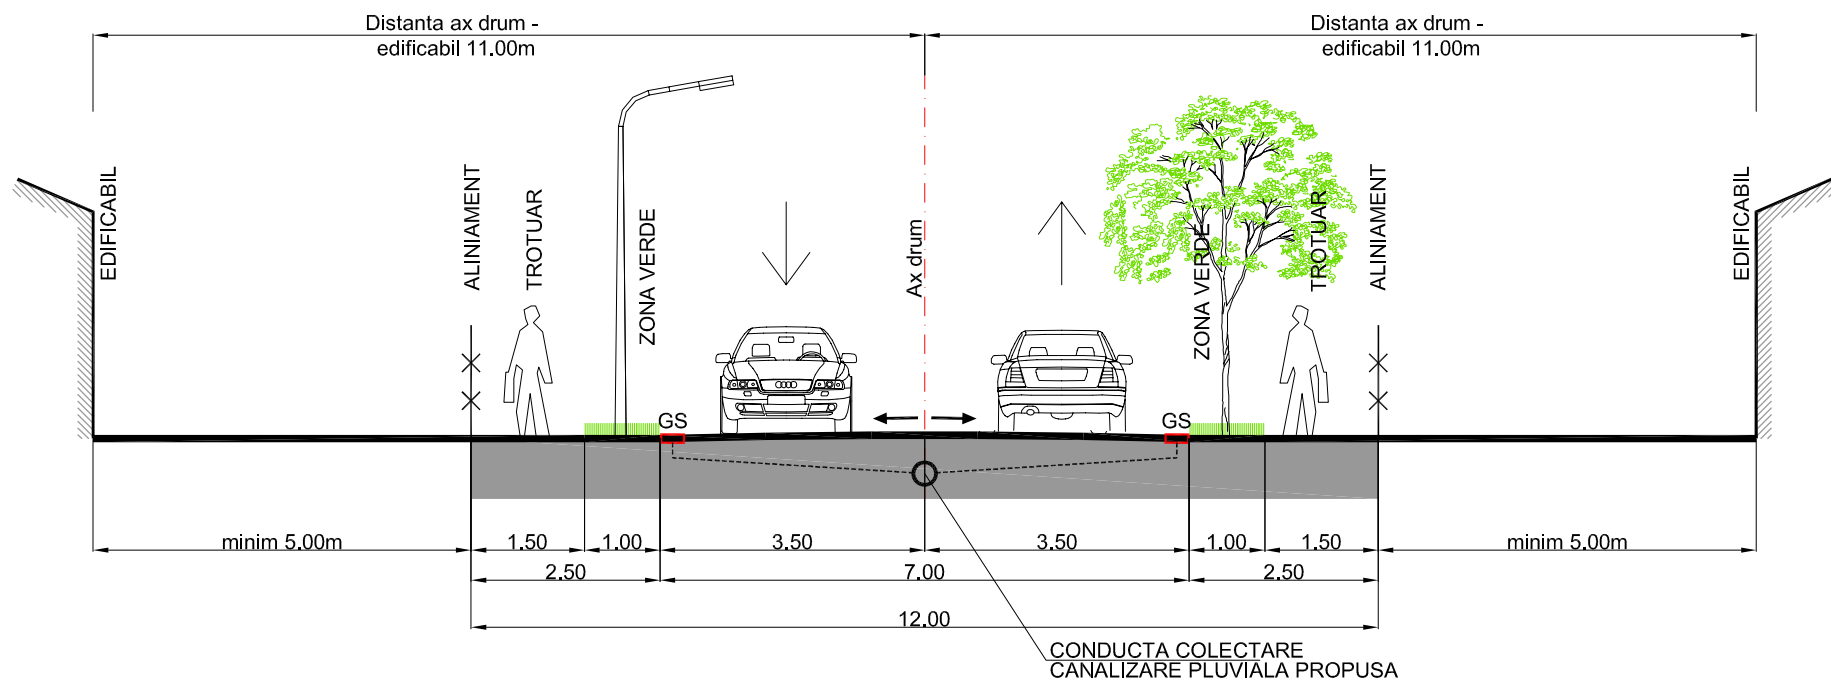

STRADA DE CATEGORIA A III-A
PROFIL TRANSVERSAL P1-P1, CU 2 BENZI DE CIRCULATIE - CU IMBRACAMINTE ASFALTICA-
CONFORM P.U.Z "CIUCULUI GRADINA", PR. NR. 1156/1999, PROIECTANT S.C. "V&K" S.R.L.
APROBAT CU HOTARAREA CONSILIULUI LOCAL NR. 79 DIN 2000

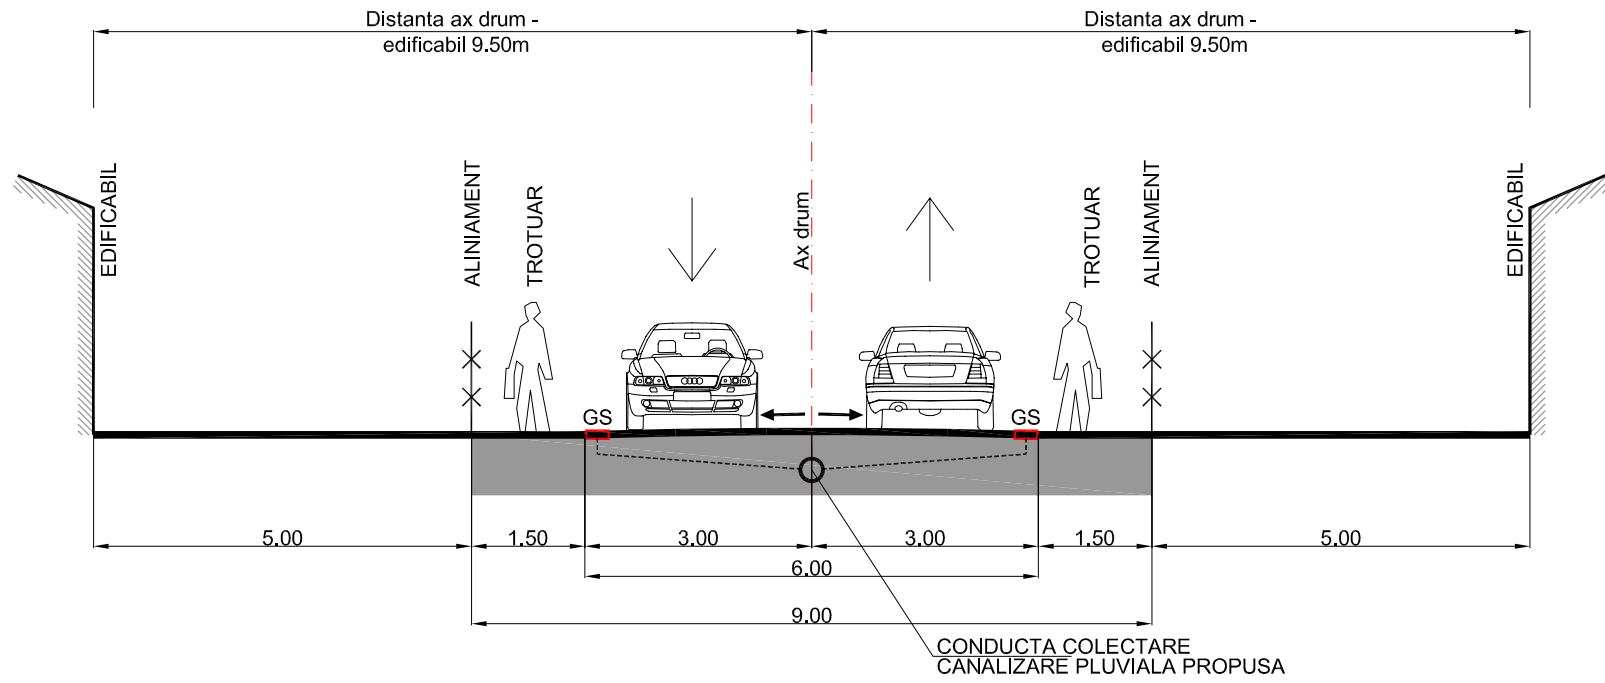

STRADA DE CATEGORIA A IV-A DE DESERVIRE LOCALA, ALEE CU CALUPURI
PROFIL TRANSVERSAL P2-P2, CU 2 BENZI DE CIRCULATIE CONFORM
P.U.Z "CIUCULUI GRADINA", PR. NR. 1156/1999, PROIECTANT S.C. "V&K" S.R.L.
APROBAT CU HOTARAREA CONSILIULUI LOCAL NR. 79 DIN 2000

LEGENDA

- Limita zona studiata
- Limita aferenta P.U.Z. - limita proprietatii initiatorilor
- Limite cadastrale parcele existente
- Limite parcele propuse conform P.U.Z. "Ciucului Gradina", proiect nr. 1156/1999 elaborat de S.C. "V&K" S.R.L. si aprobat cu H.C.L. 79/2000
- Limite parcele propuse
- Strazi existente, propuse pentru modernizare - cu imbracaminte asfaltica - conform P.U.Z. "Ciucului Gradina", proiect nr. 1156/1999 elaborat de S.C. "V&K" S.R.L. si aprobat cu H.C.L. 79/2000
- Strazi propuse - cu imbracaminte asfaltica - conform P.U.Z. "Ciucului Gradina", proiect nr. 1156/1999 elaborat de S.C. "V&K" S.R.L. si aprobat cu H.C.L. 79/2000
- Strazi propuse - alee cu calupuri - conform P.U.Z. "Ciucului Gradina", proiect nr. 1156/1999 elaborat de S.C. "V&K" S.R.L. si aprobat cu H.C.L. 79/2000
- Strazi dezmembrate in proprietatea initiatorilor P.U.Z.- propuse cu imbracaminte asfaltica - conform P.U.Z. "Ciucului Gradina", proiect nr. 1156/1999 elaborat de S.C. "V&K" S.R.L. si aprobat cu H.C.L. 79/2000
- Strazi dezmembrate in proprietatea initiatorilor P.U.Z.- propuse ca alee cu calupuri - conform P.U.Z. "Ciucului Gradina", proiect nr. 1156/1999 elaborat de S.C. "V&K" S.R.L. si aprobat cu H.C.L. 79/2000
- Construcții de locuințe existente
- Construcții provizorii existente
- P, P+M
- Regim de inaltime construcții existente
- Conducta publica distributie apa potabila existenta, PE Dn 110mm
- Conducta publica distributie apa potabila propusa, PEHD conform P.U.Z. "Ciucului Gradina", proiect nr. 1156/1999 elaborat de S.C. "V&K" S.R.L. si aprobat cu H.C.L. 79/2000
- Conducta publica canalizare menajera existenta, PVC Dn 250mm
- Conducta publica canalizare menajera propusa, PVC KG conform P.U.Z. "Ciucului Gradina", proiect nr. 1156/1999 elaborat de S.C. "V&K" S.R.L. si aprobat cu H.C.L. 79/2000
- Conducta publica canalizare pluviala propusa, prin extinderea retelei pluviale existente pe strada Romuslui Cioflec, conform P.U.Z. "Ciucului Gradina", proiect nr. 1156/1999 elaborat de S.C. "V&K" S.R.L. si aprobat cu H.C.L. 79/2000
- Conducta Distrigaz existenta, PE 63mm
- Conducta gaz metan propusa

	SOCIETATE COMERCIALA MIXTA ROMANO-GERMANA DE PROIECTARE SI PRODUCTIE "V&K" S.R.L. 520009 SFANTU GHEORGHE, ROMANIA, STR. KORBOSI CSDMA SANDOR NR.24, TEL-FAX: +40267352303, +40367408577, Email: v&k@honoris.ro J14/763/1992		BENEFICIAR : PRIMARIA MUNICIPIULUI SFANTU GHEORGHE INITIATORI : VARGA ENIKO-KATALIN SI ALTII	PROIECT NR.: 1468/2015 1468/1/2016
	TITLU PROIECT: P.U.Z. "MODIFICARE PARTIALA P.U.Z. CIUCULUI GRADINA" Adresa: str. Ferencvaros-str.Torockai Wigan Ede, municipiul Sfântu Gheorghe		FAZA: P.U.Z.	
SEF DE PROIECT	ARH. VIVIANNE GHEORGHIU	SCARA: 1:1000	TITLU PLANSA: REțele tehnico-edilitare, SITUATIA EXISTENTA SI PROPUSA	PLANSA NR.: I-03
PROIECTAT	ING. KOPACZ PETER	DATA: IUL. 2016		
DESENAT	ARH. MONICA RACOVITA			
DREPTURILE DE AUTOR APARTIN S.C."V&K"S.R.L.-ROMANIA, DOCUMENTATIA NU POATE FI COPIATA, REPRODUSA FARA ACORDUL "V&K" PROTEJAT PRIN "MARCA INREGISTRATA"				