


PROIECTARE SI EXECUTIE SALA DE SPORT MULTIFUNCTIONALA CU 3000 LOCURI, AMENAJARE PARKING, SPATII PUBLICE EXTERIOARE, DRUMURI DE INCINTA SI DE ACCES, BRANSAMENTE SI RACORDURI UTILITATI, LUCRARI DE PROTECTIE INSTALATII



 Zona amplasamentului corpului de proprietate

 Drum national DN 12

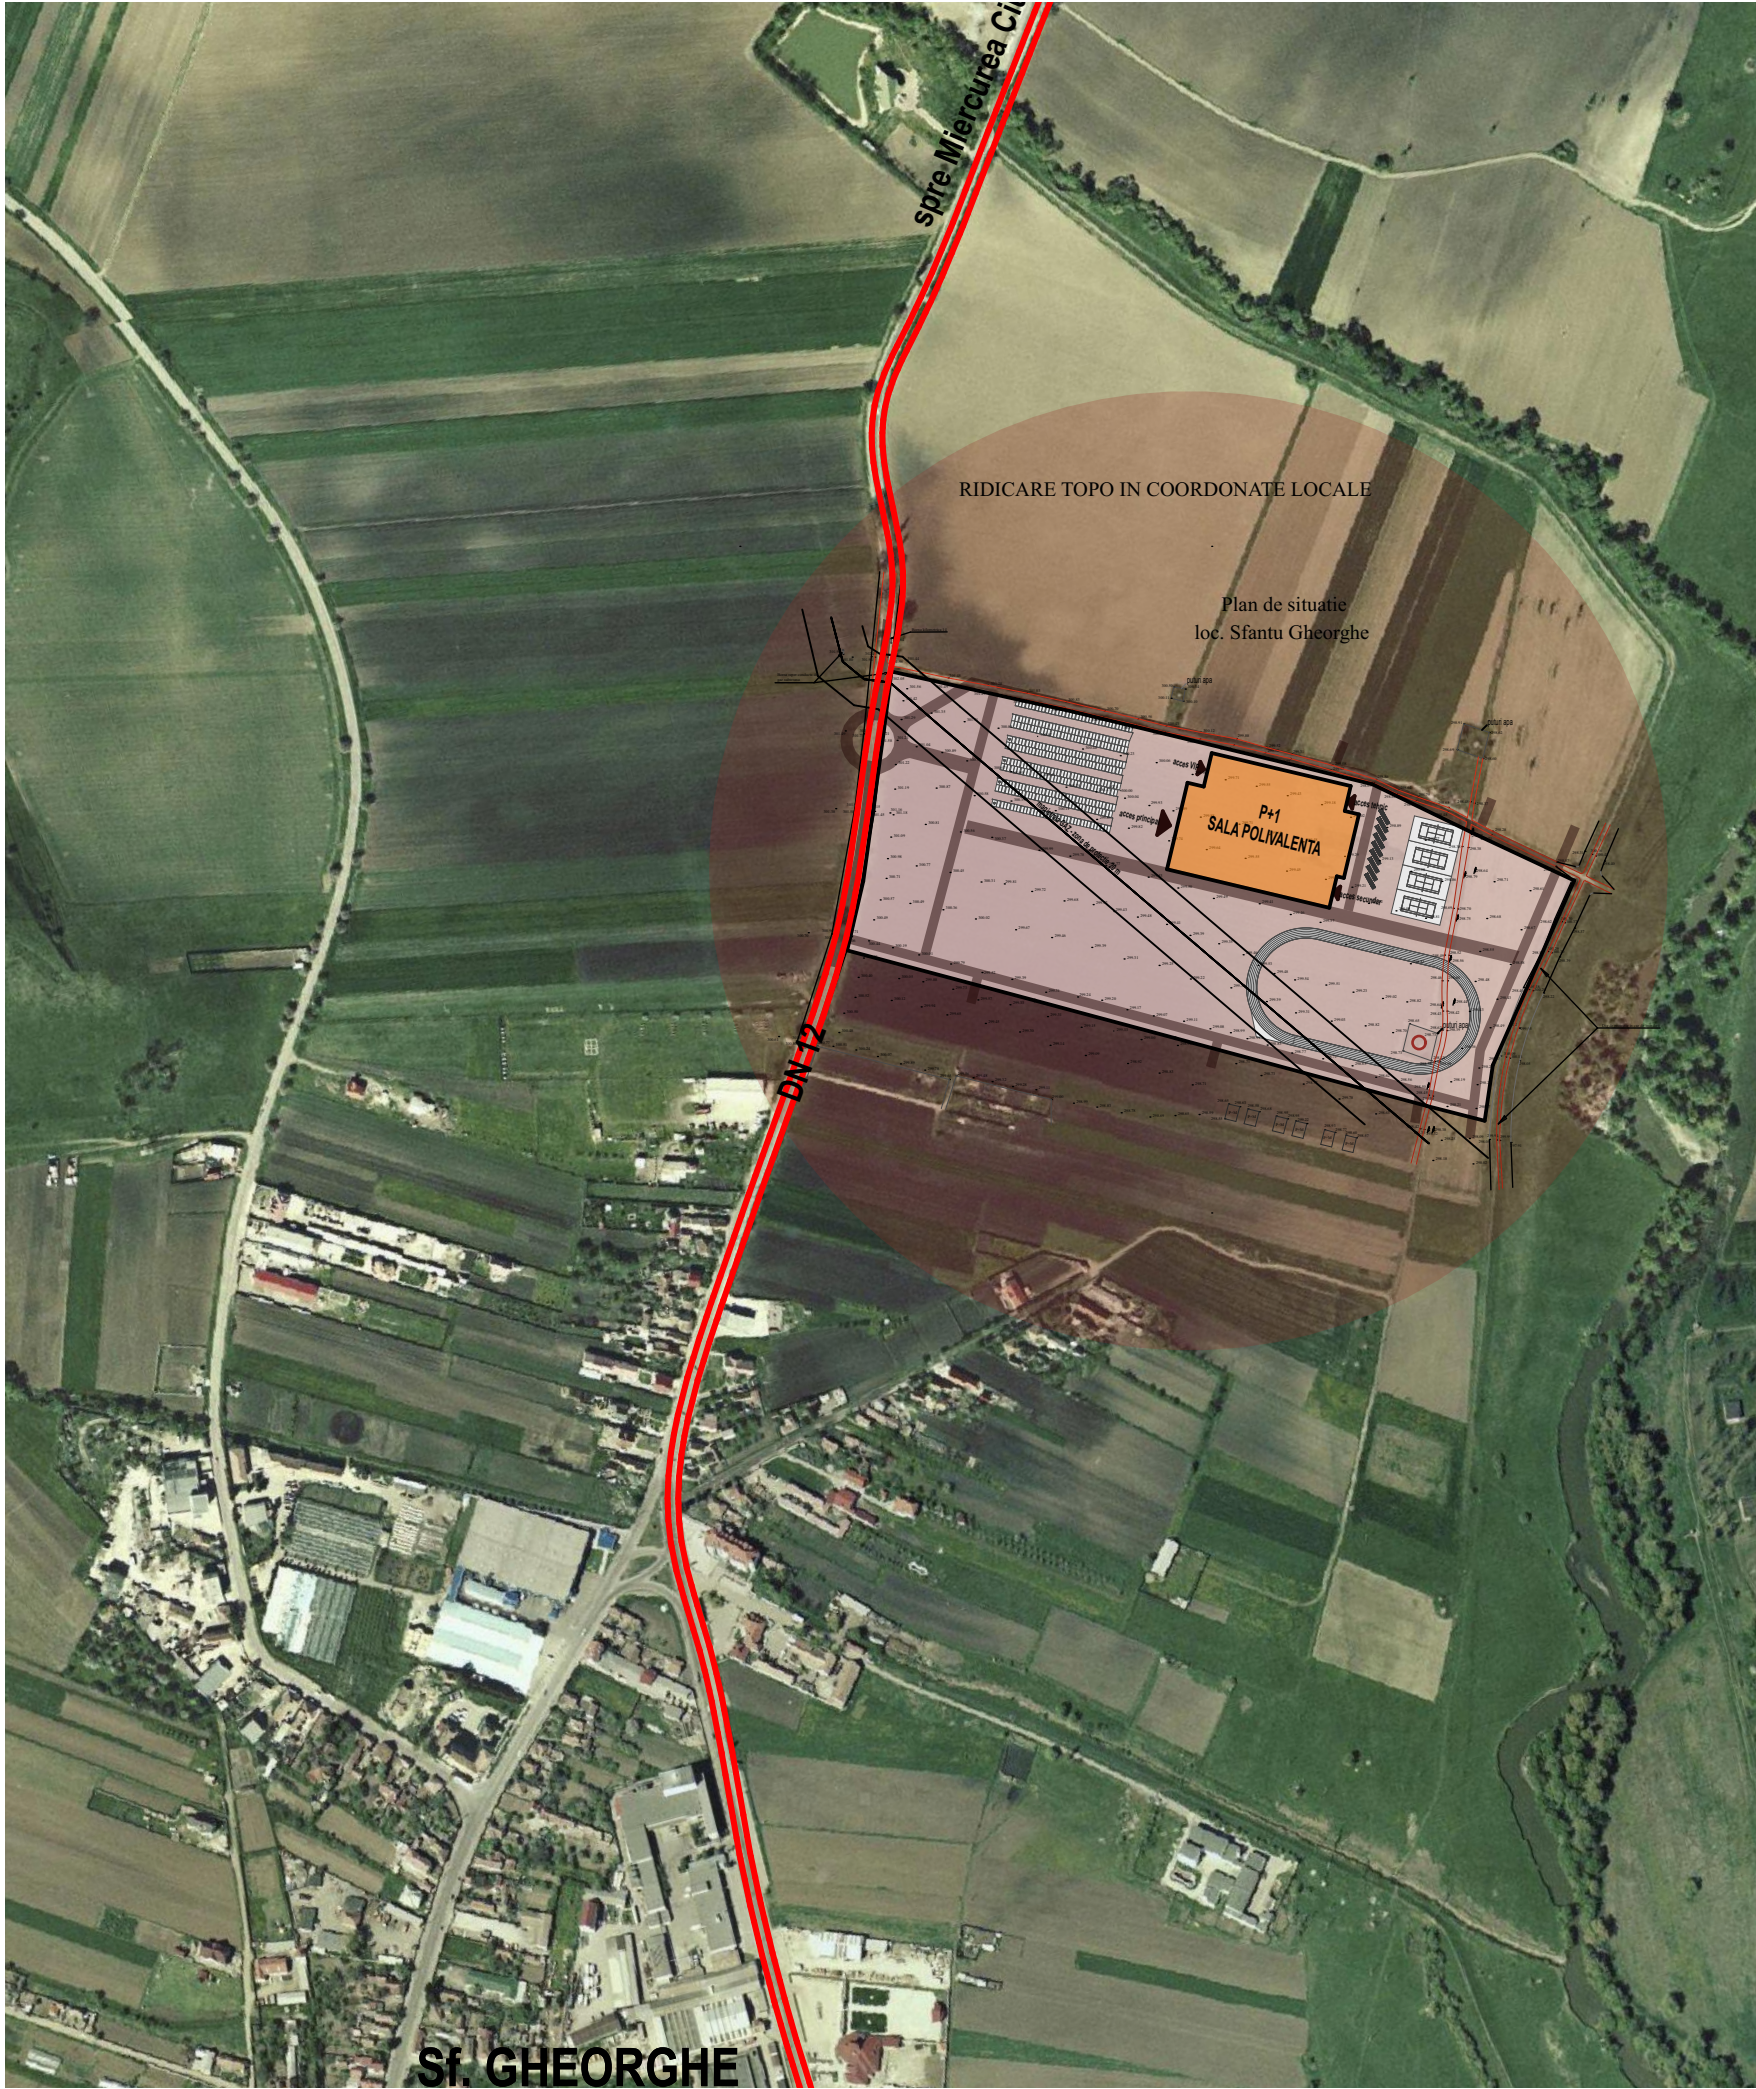

Categoria de importanta "B"

Clasa de importanta: III, conform STAS 10100/0 - 75

Zona seismica C

Riscul de incendiu : mic, conform capitol 2.1.3. din P118 - 1999

Gradul de rezistenta la foc : II, conform P118 - 1999

© Acest document este proprietatea firmei S.C. BOGART CONSTRUCT S.R.L. si nu poate fi folosit, transmis sau reprodus, total sau partial, fara autorizarea expresa si scrisa.
Utilizarea sa trebuie sa fie conforma celei pentru care a fost elaborat. Documentul este valabil numai cu semnaturile si stampele proiectantilor in original.

Corelat cu:			Nume		Semnatura
	Rezistenta	Proiectat			
	Instalatii	Proiectat			
Verificator atestat			Semnatura	Cerinta	Referat nr.
	ing. Veronica VILSON		B1, D		
	ing. Gheorghe DAVIDESCU		Cc, Ci		



Obiectivul:
PROIECTARE SI EXECUTIE SALA DE SPORT MULTIFUNCTIONALA CU 3000 LOCURI, AMENAJARE PARKING, SPATII PUBLICE EXTERIOARE, DRUMURI DE INCINTA SI DE ACCES, BRANSAMENTE SI RACORDURI UTILITATI, LUCRARI DE PROTECTIE INSTALATII

Amplasament:
str. Lunca Oltului, FN., mun. Sf. Gheorghe

Beneficiar:
Municipiul Sf. Gheorghe
Sf. Gheorghe, Str. 1 Decembrie 1918 nr.2

Achizitor:
Compania Nationala de Investitii "CNI" Sa
Piata Natunilor Unite, nr. 9, bl. 107, Bucuresti



ASOCIATIA

S.C. ACI CLUJ S.A. ~ S.C. BOGART CONSTRUCT S.R.L.



SUBCONTRACTANTI

Atelier RVD
BIROU DE ARHITECTURA SI URBANISM



DIRECTOR DE PROIECT	SEF PROIECT
ing. Bogdan PETRINA	arh. Rares V. DRAGAN

Atelier RVD I BIROU DE ARHITECTURA SI URBANISM

A: B-dul Eroilor nr.16 et.5, Cluj-Napoca, Romania 400129
TEL: 0726.31.99.79 FAX: 0264.402559
E: atelier.rvd@gmail.com
W: www.atelierrvd.ro

PROIECTANT ARHITECTURA

Faza:

D.T.A.C.

Coordonator arhitectura:	arh. Rares V. DRAGAN	Denumire plansa:
Proiectat	arh. Rares V. DRAGAN	
Proiectat	arh. Anca I. BOTA	
Desenat	arh. Anca I. BOTA	

Data	Scara	Format	Nr. proiect Bogart Construct 23/2014 Nr. proiect Atelier RVD 32/2011	Plansa nr. D.T.A.C./A.01
11.11.2016	1:5500	420x297mm		