



CONTINUARE DIN PLANSA E-02

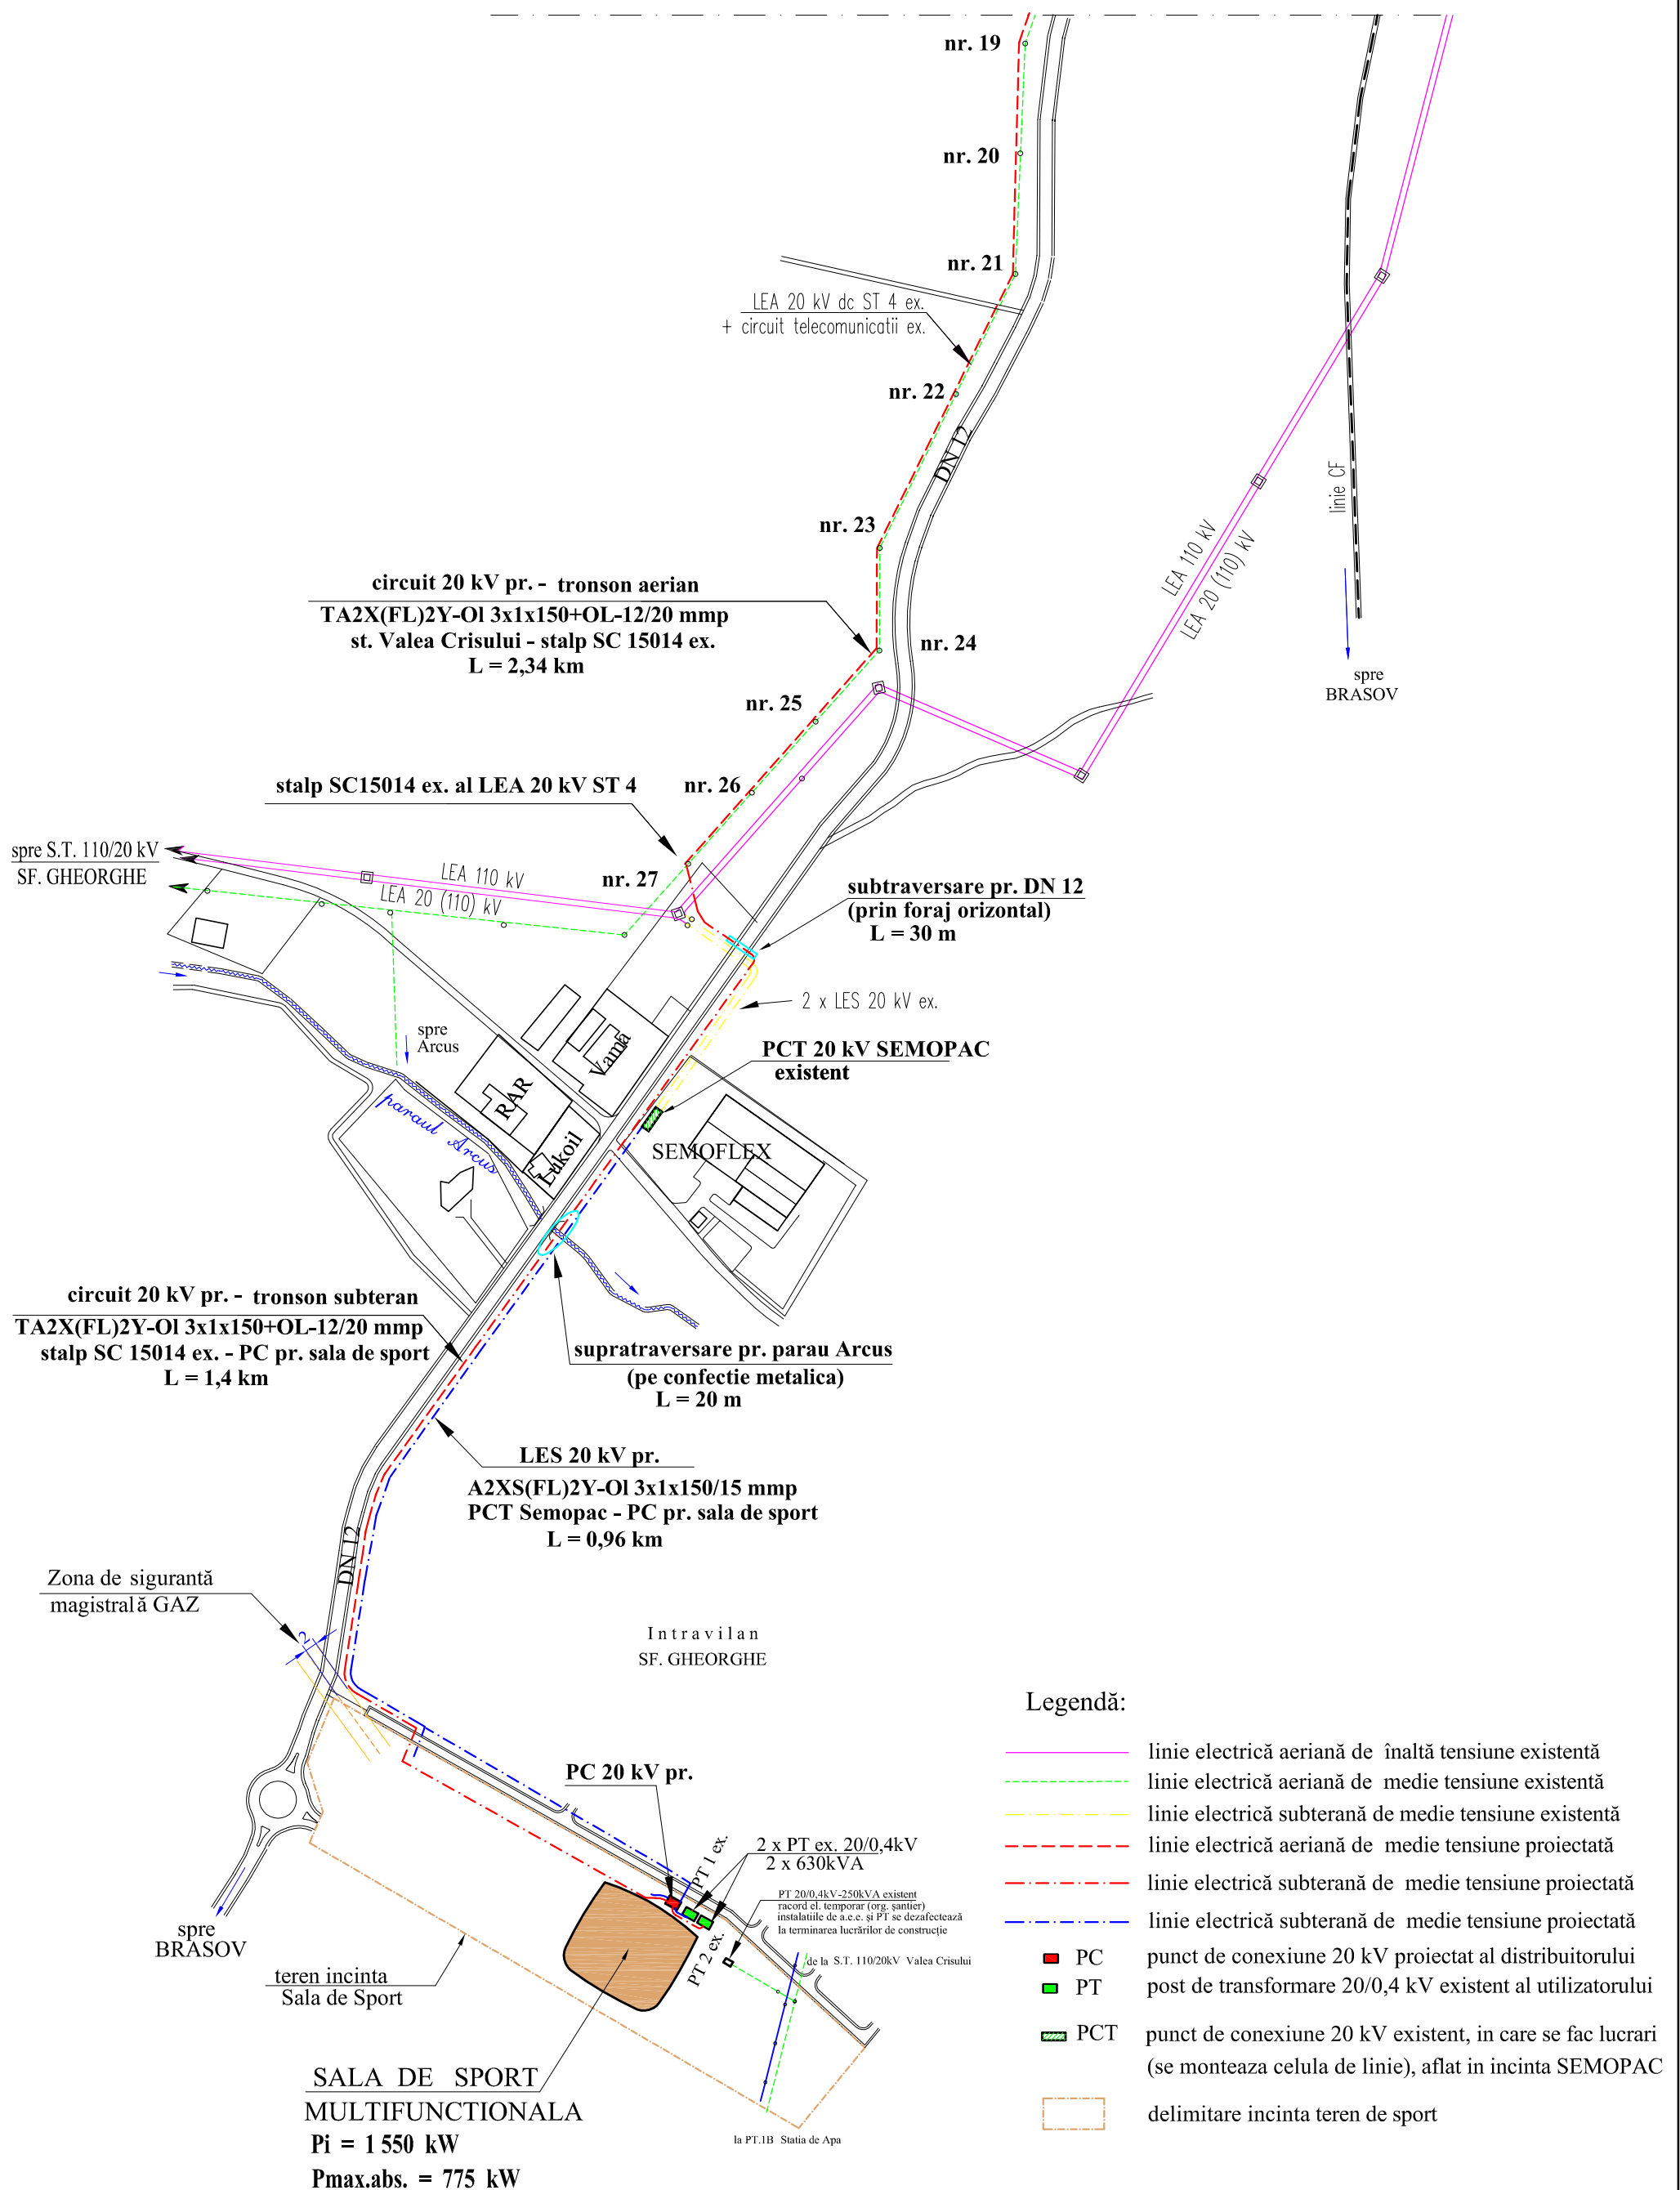

Verificator		Semnatura		Cerinta		Referat / Expertiza Nr. Data	
Proiectant general :							
		SC ELECTROCONSTRUCTIA „ELCO” SA SFANTU GHEORGHE jud. Covasna, tel. 0267-351009		Denumirea: Alimentare cu energie electrică SALA DE SPORT MULTIFUNCTIONALA Amplasament: Sf. Gheorghe, str. Lunca Oltului, f. n. Beneficiar: MUNICIPIUL SF. GHEORGHE			Nr.proiect: 1627 / 2016
							Faza: SF
Proiectat:	ing. clg. Kópis Zoltán			Titlul plansei: PLAN DE SITUAȚIE NR. 2			Data: februarie 2017
Desenat:	ing. clg. Kópis Zoltán						
Verificat:	ing. Fleckhammer Otto			Scara: 1:5.000	Nr. plansa: E - 03		