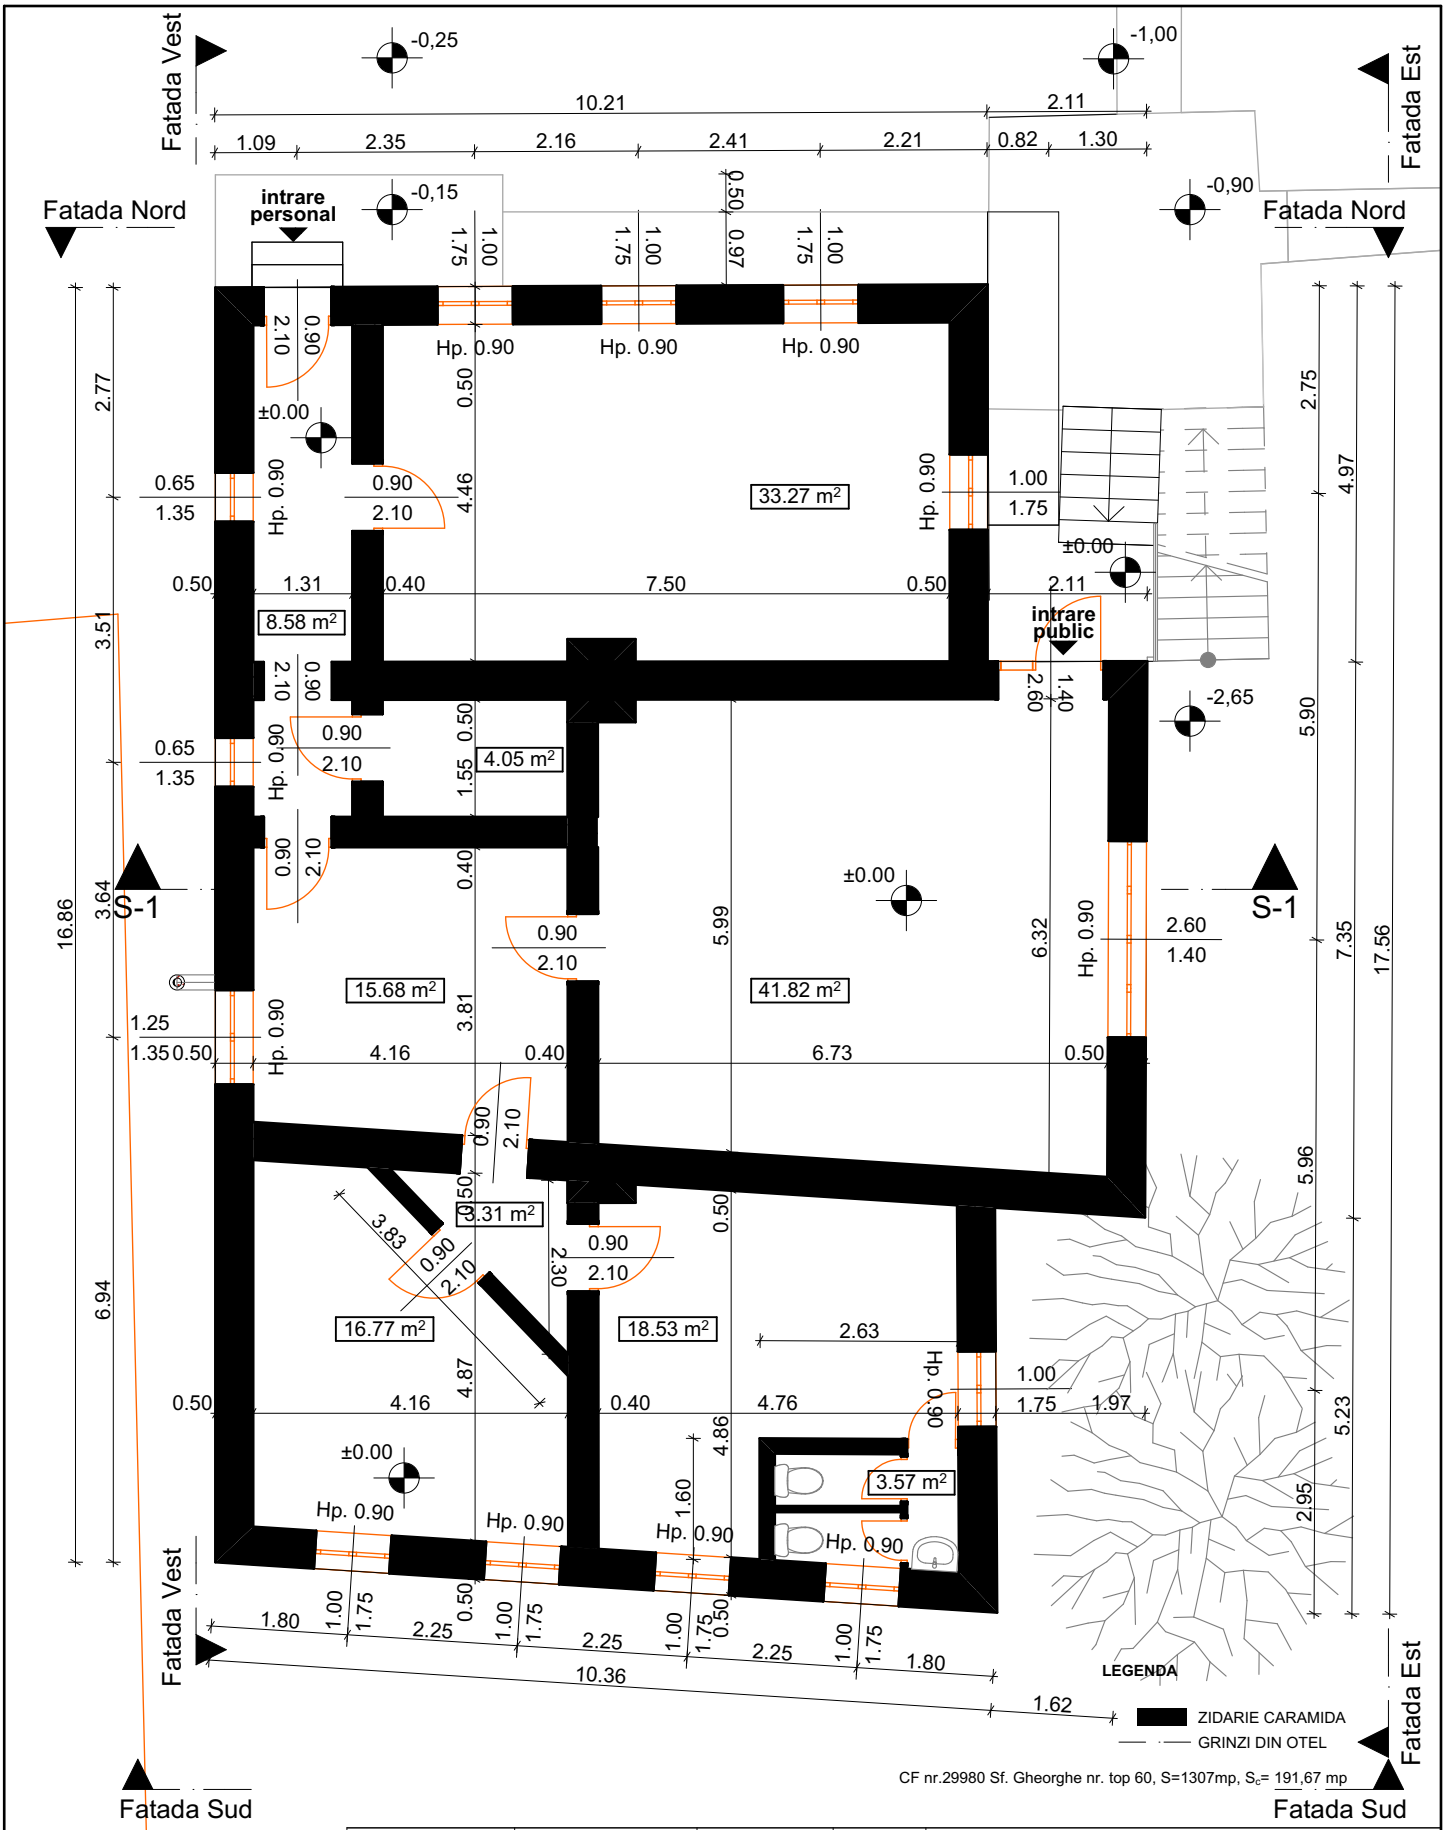

CF nr.29980 Sf. Gheorghe nr. top 60, S=1307mp, S_c= 191,67 mp

Verificator:				
Verificator/Expert	NUMELE	SEMNATURA	CERINTA	REFERAT/EXPERTIZA

Proiectant general: **PROIECTARE SI CONSTRUCTII SIGMA S.R.L.** Birou de arhitectura, Sfantu Gheorghe, str. Lunca Oltului 50, jud. Covasna, Romania, T. +40-(0)-267351906, E-mail:ordogcsaba@yahoo.co.uk, CIF: 547670; Nr. Reg. Com: J14/60/1992

Mezon-Com SRL
Birou de arhitectura, Miercurea-Ciuc, str. Szasz Endre 7B1, jud. Harghita, Romania, T. +40-(0)-723607759, E-mail: office@mezon-com.ro, CIF: 4892719; Nr. Reg. Com: J19/762/1993

Beneficiar:
Municipiul Sfantu Gheorghe,
cod postal 520008, str. 1 Decembrie 1918 nr.2, Jud.Covasna

Proiect nr. **31/2017**

	NUMELE	SEMNATURA
SEF PROIECT	arh. Ördög Csaba Zsolt	
PROIECTAT	arh. Abos Ede	
DESENAT	arh. Ördög Csaba Zsolt	
Data elaborarii proiectului:		

SCARA: **1:100**

iun. 2017.

Titlu proiect:
Amenajari si reparatii exterioare la sediul Serviciului Public Comunitar Judetean de Evidenta a Persoanelor Covasna, situat in str. Dózsa György, nr.14, mn. Sf. Gheorghe

FAZA: DALI

Titlu plansa:
RELEVEU - PLAN PARTER

Plansa nr. R-A-03