FATADA POSTERIOARA GRADINITA
SECTIUNE A - A

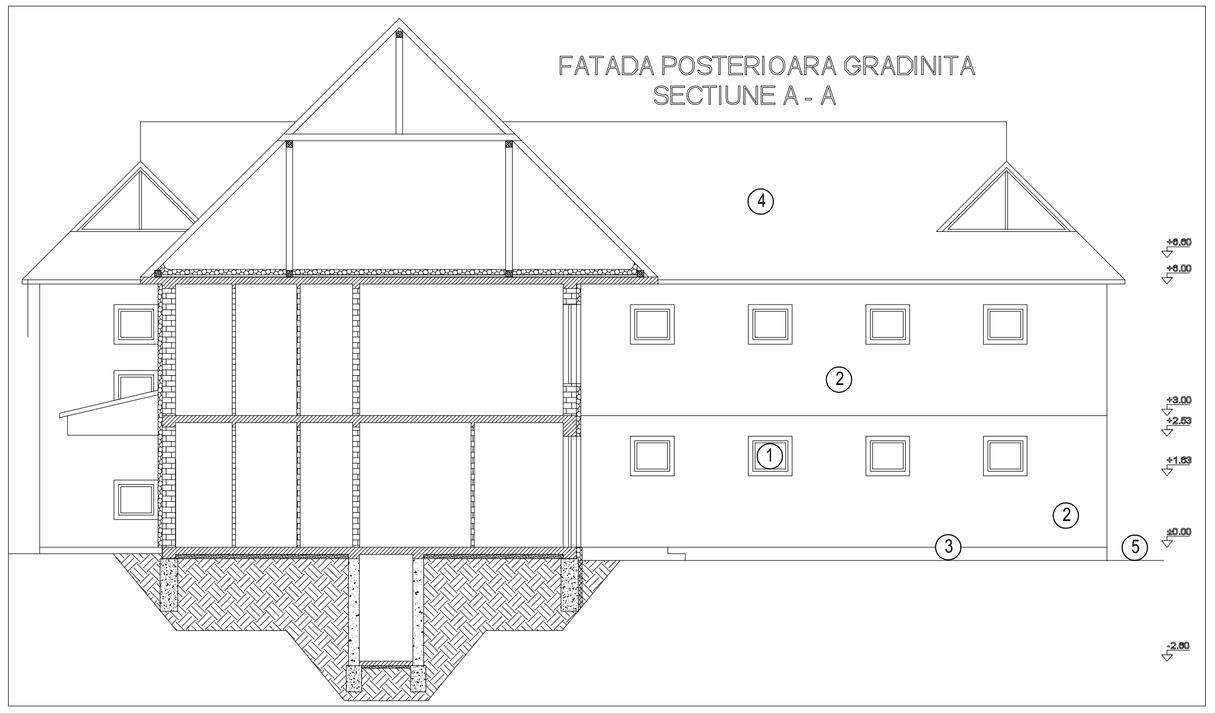

FATADA POSTERIOARA GRADINITA
SECTIUNE B - B

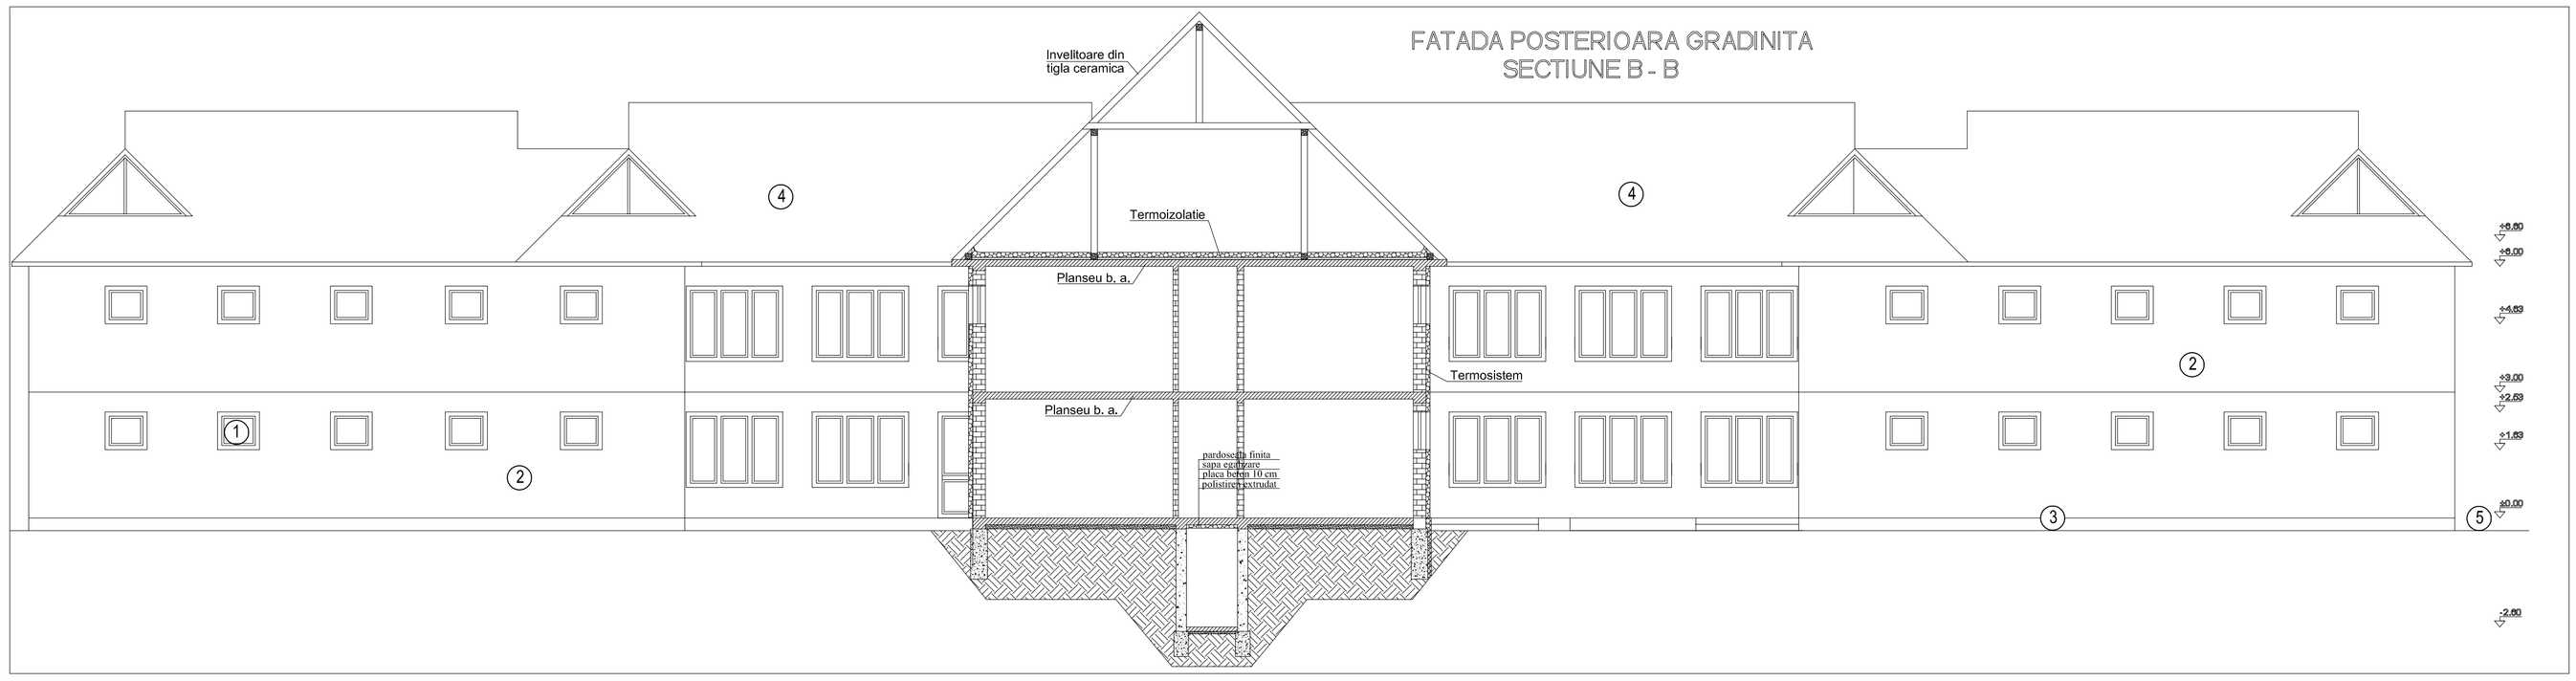

Verificat				Referat nr. .....din.....	
SC BIA CONSPROIECT SRL BRAILA J 09/9/2012 CUI 29523300 Tel/Fax:0339805917 0752/281879 Mail: biaconsproiect@yahoo.com				BENEFICIAR: MUNICIPIUL SFANTU GHEORGHE Str. Dealului Nr.24, Sfantu Gheorghe	PROIECT NR. 097/2017
Specificatie	Numele	Semnat	Scara:	TITLU PROIECT: Cresterea calitatii arhitectural-ambientale, reabilitare termică, Grădiniţa cu program prelungit Gulliver, str. Dealului nr. 24" din Municipiul Sfântu Gheorghe	FAZA: D.A.L.I.
Sef proiect	ing. D. AGRIGOROAE		1:100		
Proiectat	arh. C. BERBEC		Data: 2017	TITLU PLANSA: SECTIUNI - SITUATIE PROPUSA	PLANSA A10
Desenat	arh. C. BERBEC				