


Strada Laszlo Ferenc


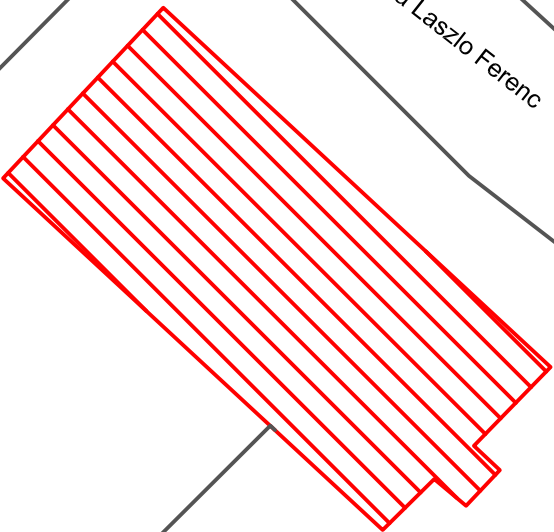


ORDINUL ARHITECTILOR DIN ROMANIA	
8374	
Maura - Elena	
MONAC	
Arhitect cu drept de semnatura	



Verificator		Nume		Semnatura		Cerinta		Referat Nr. / Data	
<p>Proiectant: Modern Power Systems SRL Str. Sesul de Sus nr.178, loc. Floresti, jud. Cluj Tel.: (+4) 0728865021, fax: (+4) 0264 880132, e-mail: office@mps-group.ro</p>									
Specificatie		Numele		Semnatura		Scara: 1:500		Titlu proiect:	
Sei Proiect		arh. Maura Monac						Beneficiar: MUNICIPIUL SFANTU GHEORGHE, Str. 1 Decembrie 1918, nr.2, Oras: Sfantu Gheorghe, Judec:Covasna	
Proiectat		Dirig. Ionut LAR						Titular: COLEGIUL NATIONAL „MIHAI VITEAZUL” - Str.: KOS KAROLY, nr.22, Oras: Sfantu Gheorghe, Judec:Covasna	
Desenat		Ing. Beatrice Neamtu						Proiect nr.: MPS/PDR/1	
				Data: 17.08.2017				Planşa nr.: P-PS	
								Titlu plansa: Vol. Plan de situatie	

Categoria de importanta "C" - Normal  
Clasa de importanta II  
Gradul de rezistenta la foc: II  
Risc de incendiu: MIC

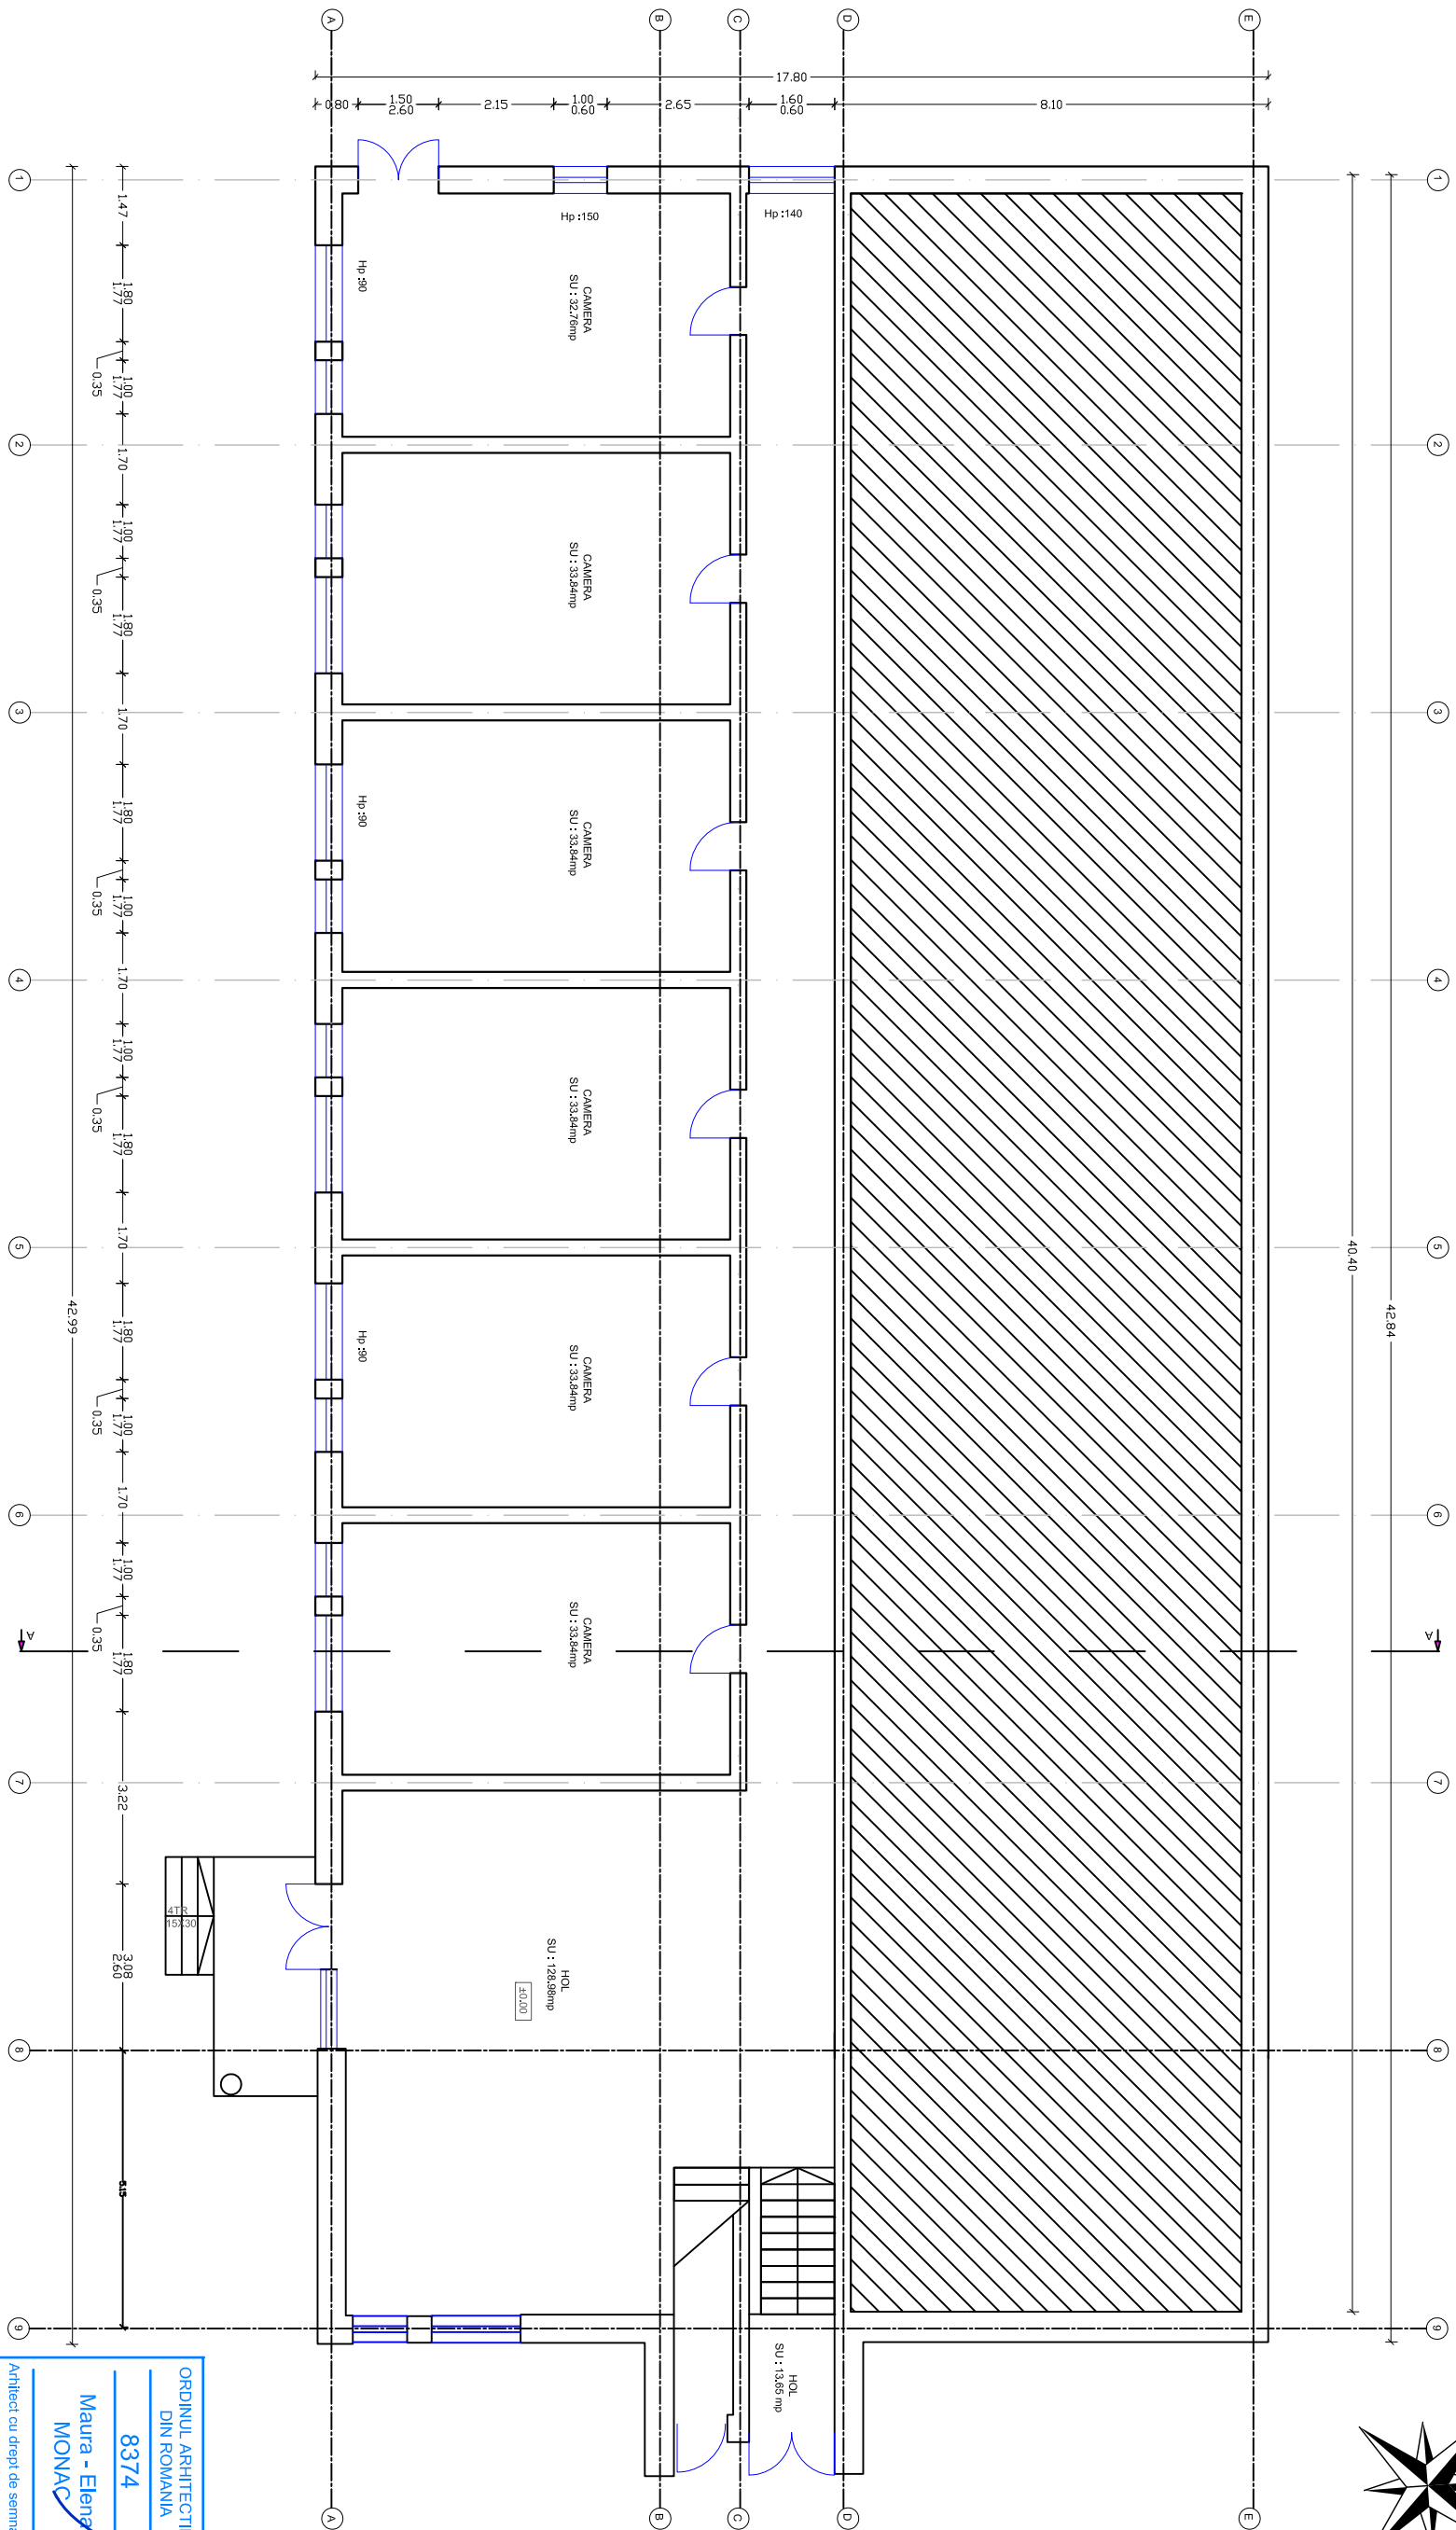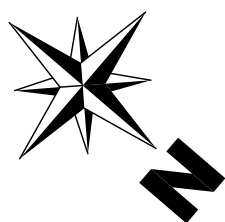


LEGENDA:

- PERETI EXTERIORI DIN PIATRA NATURALA
- PERETI INTERIORI DIN CARAMIDA


Categoria de importanta "C" - Normal  
Clasa de importanta II  
Gradul de rezistenta la foc: II  
Risc de incendiu: MIC

NOTA:  
- Orice modificare a prezentei planse se face numai cu acordul scris al proiectantului.  
- Orice neconcordanță cu prevederile prezentei planse, se va aduce la cunoștința proiectantului.

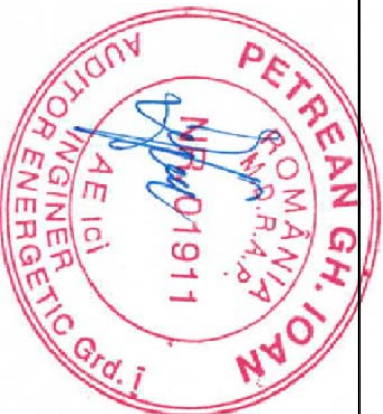

Verificator	Nume	Semnatura	Cerinta	Referat Nr. / Data
Proiectant: Modern Power Systems SRL Str. Sesul de Sus nr.178, loc. Floresti, jud. Cluj Tel.: (+4) 0728865021, fax: (+4) 0264 880132 e-mail: office@mps-grup.ro				
Specificatie	Numele	Semnatura	Scara: 1:30	Titlu proiect: Cresterea calitatii arhitecturii-ambientale si reabilitare tehnica - Colegiul National "Mihai Viteazul" - Internat si sala festivitati
Seif Proiect	arh. Maura Monac			
Proiectat	Dring. Ionut LAR			
Desenat	Ing. Beatrice Neamtu			
			Data: 17.08.2017	Titlu plansa: Vol.1 - Internat Plan Parter Relevat
				Plansa nr.: PA-1

ORDINUL ARHITECTILOR  
DIN ROMANIA  
8374  
Maura - Elena  
MONAC  
Arhitect cu drept de semnatura

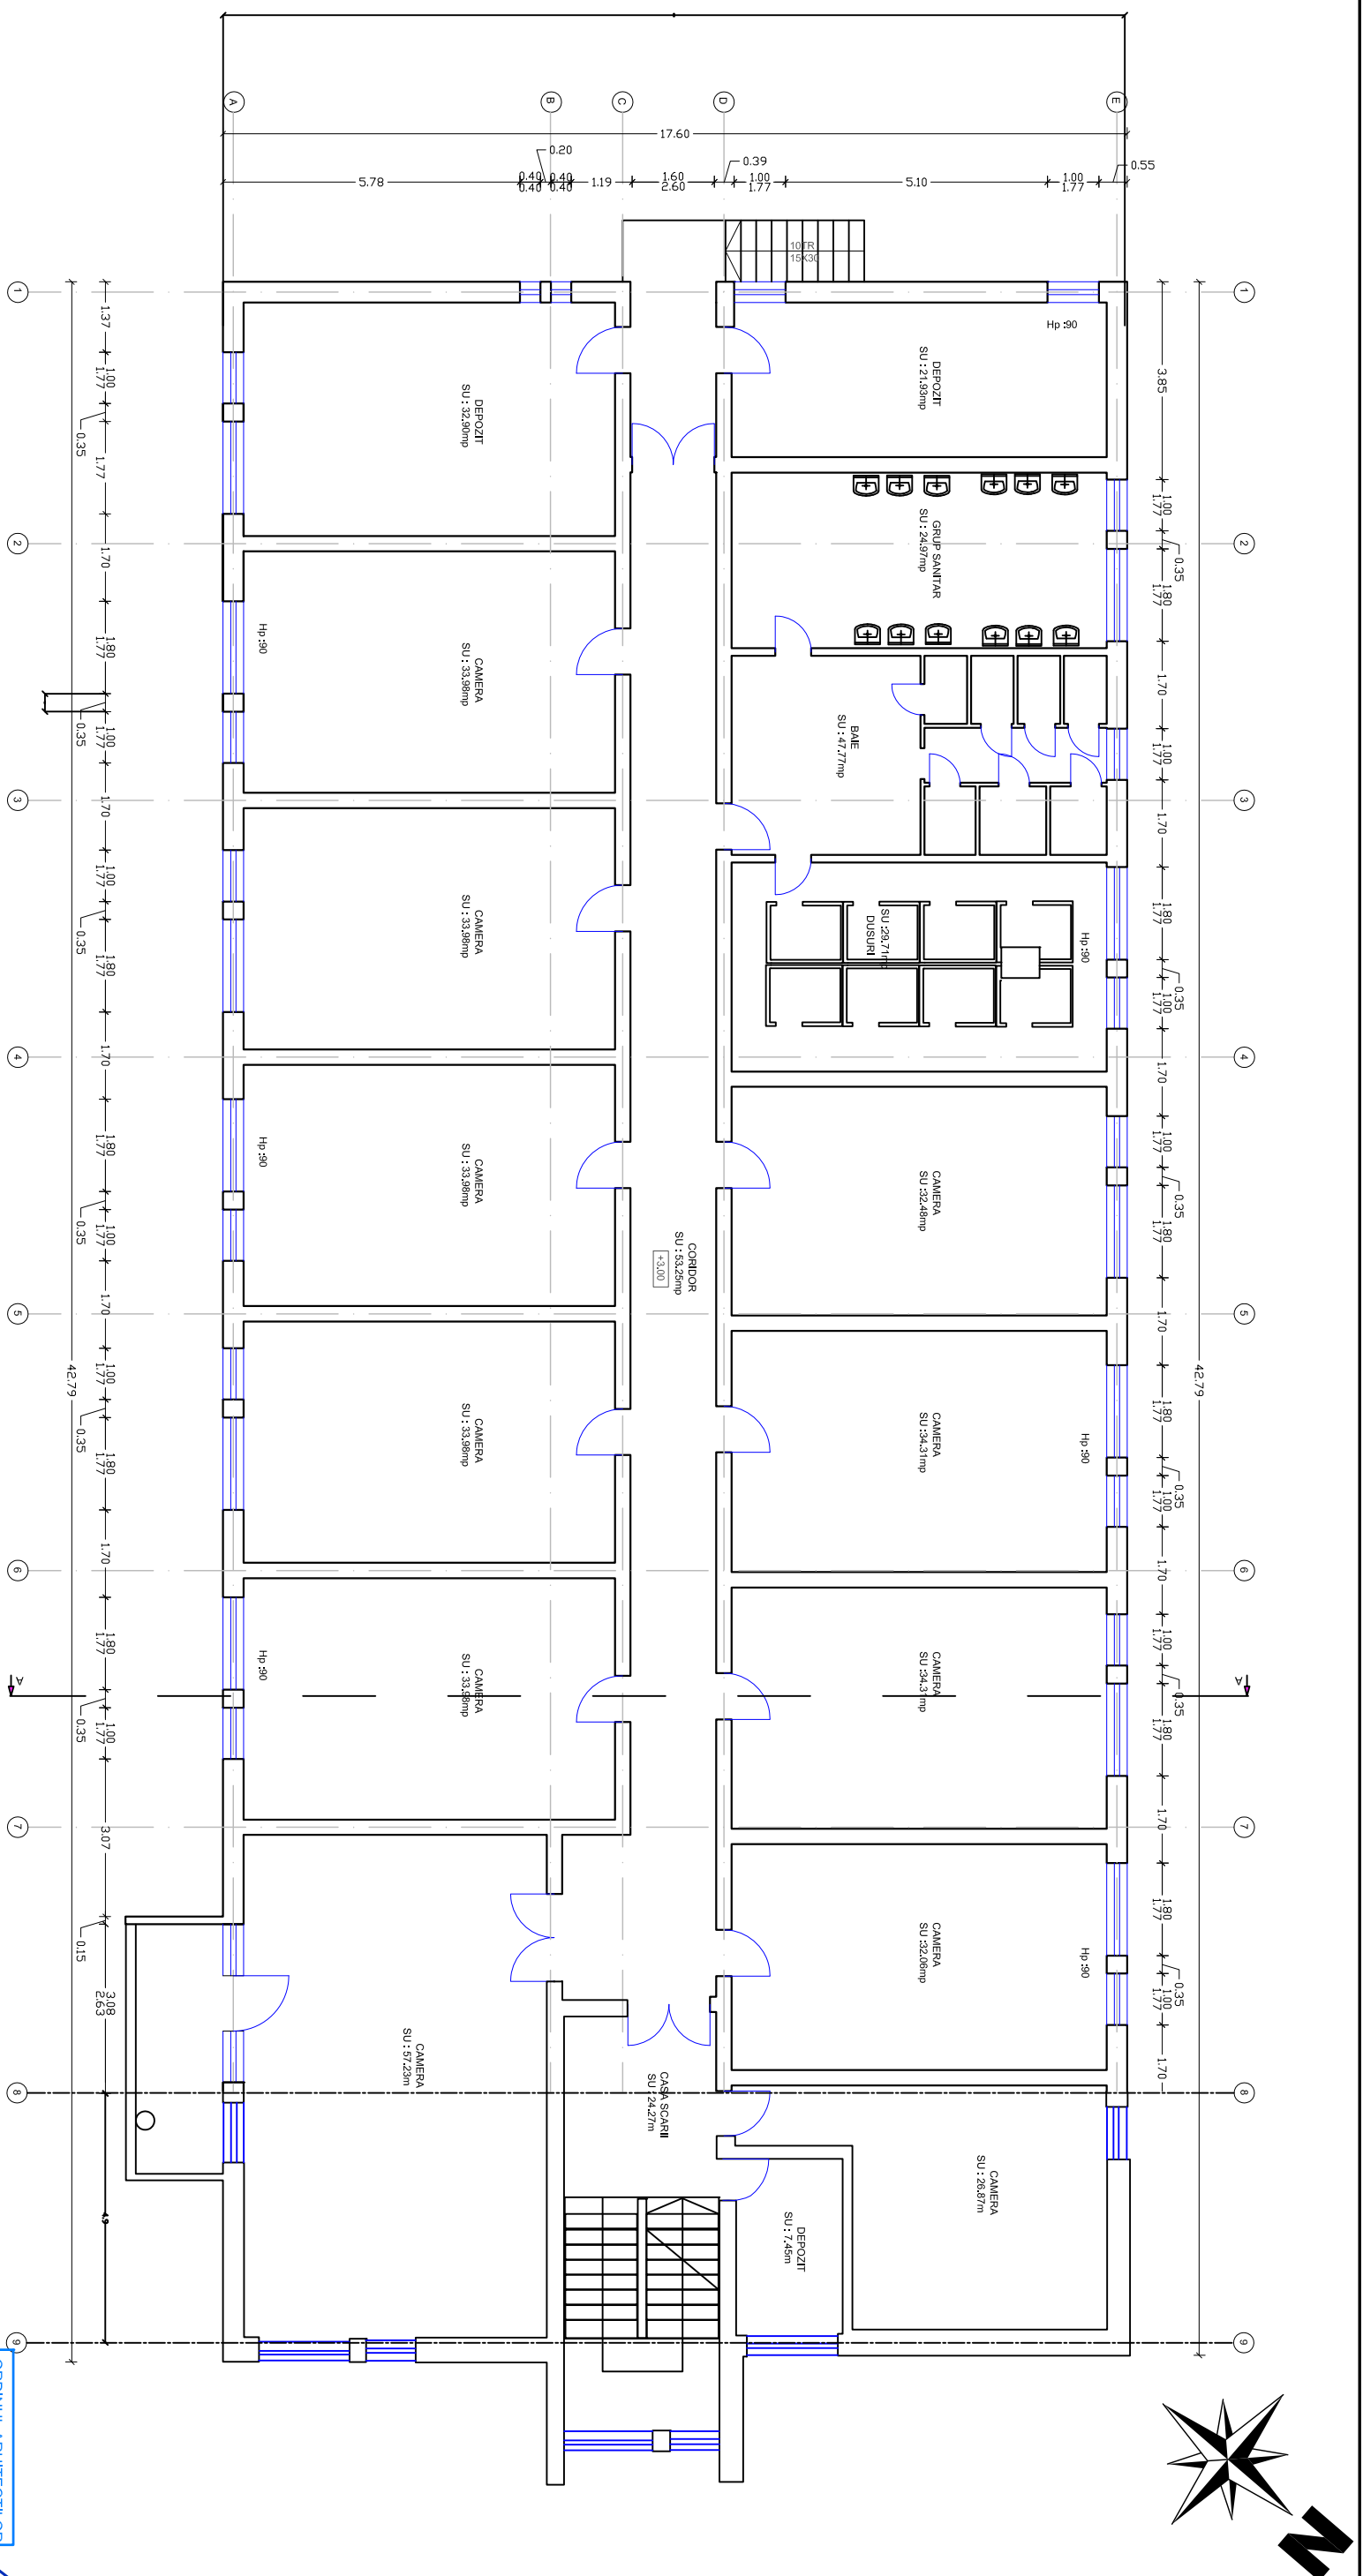

**Categoria de importanta "C" - Normal**  
**Clasa de importanta II**  
**Gradul de rezistenta la foc: II**  
**Risc de incendiu: MIC**


LEGENDA:





☐ PERETI EXTERIORI DIN CARAMIDA

## PERETI INTERIORI DIN CARAMIDA

NOTA:



- Orice modificare a prezentei planse se face numai cu acordul scris al proiectantului.
- Orice neconcordanta cu prevederile prezentei planse, se va aduce la cunostinta proiectantului.

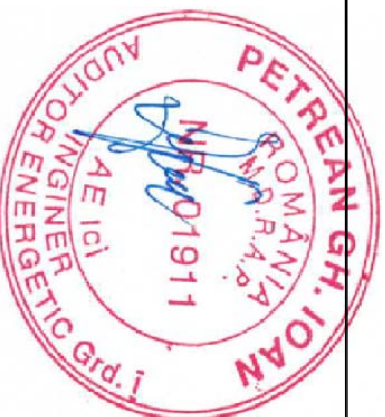

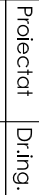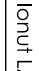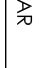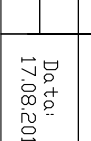Verificator	Nume	Semnatura	Cerinta	Referat Nr. / Data
<p>Proiectant: Modern Power Systems SRL  Str. Sesul de Sus nr. 178, loc. Floresii, jud. Cluj  Tel.: (+4) 0728865021, fax: (+4) 0264 880132,  e-mail: office@mps-group.ro</p>				
Specificatie	Numele	Semnatura	Scara: 1:30	Titlu proiect: Creșterea calitatii arhitectural-ambiențiale și reabilitare termica - Colegiul National "Mihail Viteazul" - Internat si sala festivaluri
Set Proiect	arh. Maura Monoc			
Proiectat	Diring. Ionuț LAR			
Desenat	Ing. Beatrixe Neamtu			
			Data: 17.08.2017	Titlu planșă: Vol.1 - Internat Plan Etaj 1 Relevat
				
	Beneficiar:	MUNICIPIUL SFANTU GHEORGHE, Str. 1 Decembrie 1918, nr.2, Oras: Sfantu Gheorghe, Judet:Covasna		
	Titular:	COLEGIUL NATIONAL „MIHAIL VITEAZUL” - Str. KOS KAROLY, nr.22, Oras: Sfantu Gheorghe, Judet:Covasna		
		Proiect nr.: MPS/PDR/1		
		Faza: DALI		
		Planşa nr.: PA-2		





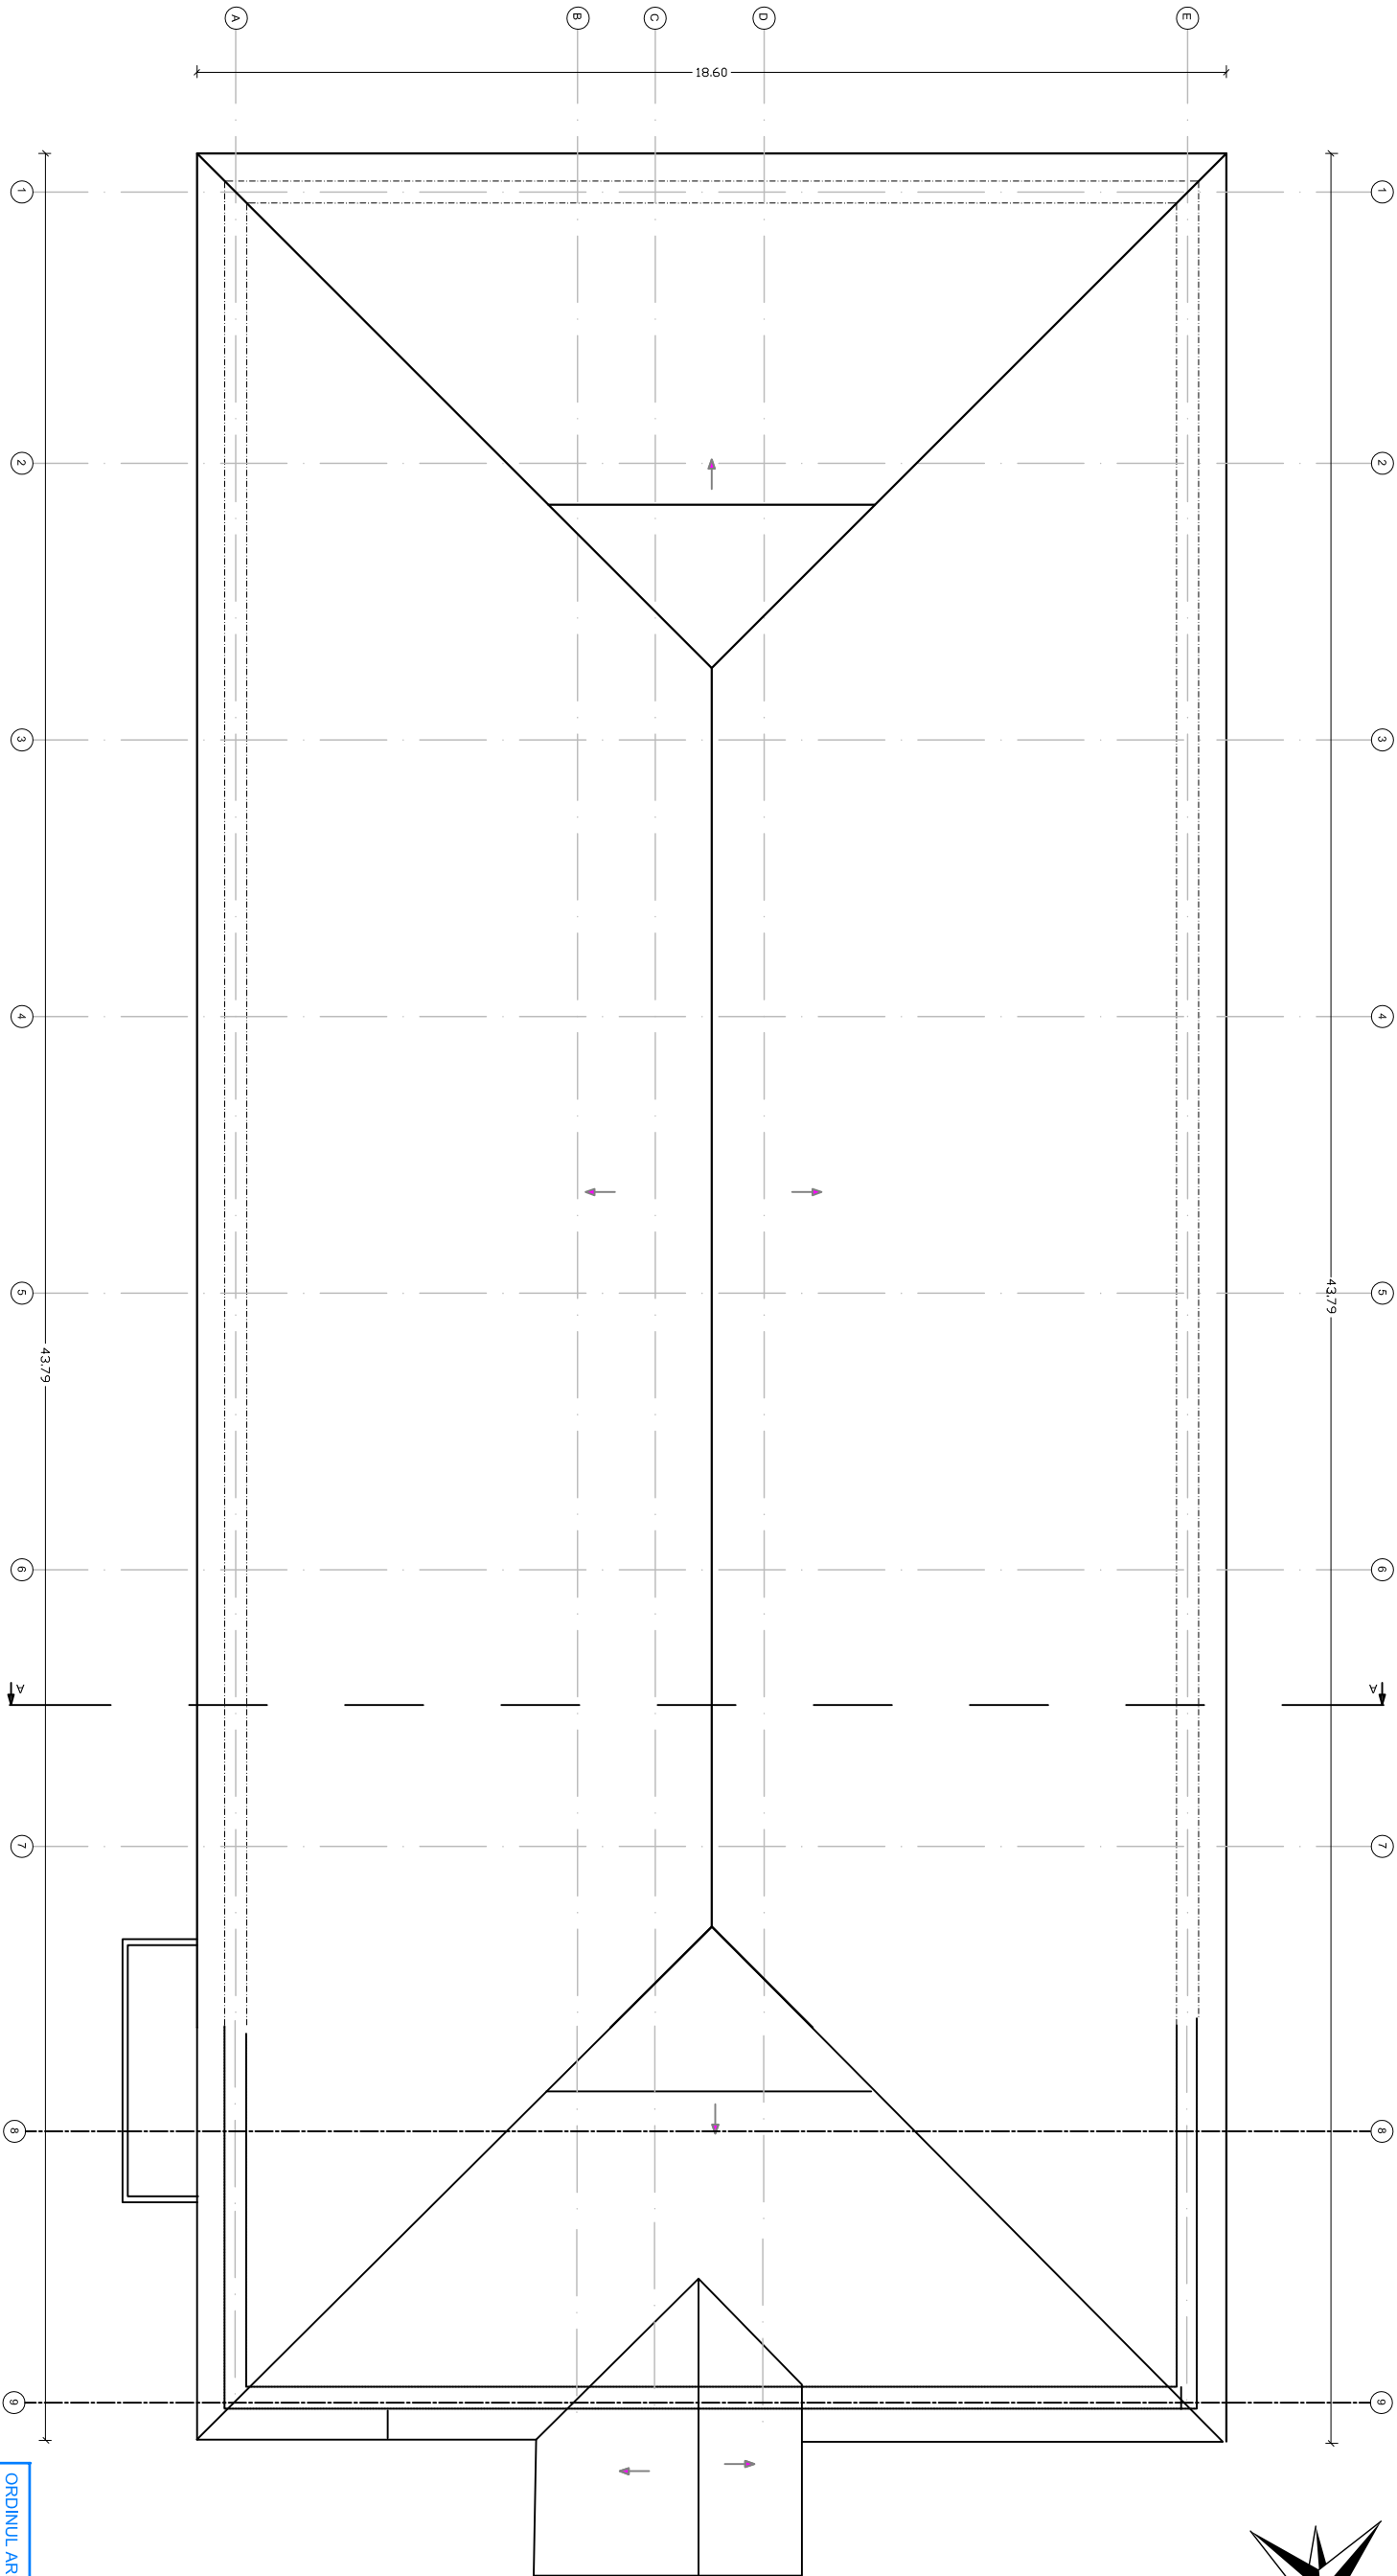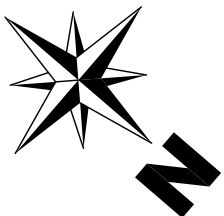

ORDINUL ARHITECTILOR  
DIN ROMANIA  
8374  
Maura - Elena  
MONAC

Arhitect cu drept de semnatura



#### LEGENDA:

PERETI EXTERIORI DIN CARAMIDA

- MEMBRANA BITUMINOASA TERMOIZOLANTA 2MM
- POLISTIREN EXPANDAT TUFULIAT PROFILAT 15 CM EPS 120kg/m<sup>3</sup>
- MEMBRANA BITUMINOASA TERMOIZOLANTA 2MM AD
- STRATURI HIDROIZOLANTE -existenta
- SAPA ASFINATA 3-5 CM - existenta
- SAPA DE CIMENT 10 CM - existenta
- STRAT DE PANTA DIN BETON SEMPLU - existenta
- BETON DE PANTA DIN BETON SEMPLU - existenta
- PLACA DE BETON ARMAT -existenta


- FINISA INTERIOR
- PANOUL PREFABRICAT
- STRAT DE PANTA DIN BETON SEMPLU
- CONDUCTIVITATEA TERMICA, VALOAREA EFECTIVA 0.028 W/mK
- AVAND GROSIMEA DE 15 CM, REZISTENTIA LA TRACTIUNE 150kg/m<sup>2</sup>
- MASA SPECIFICA DE 2500 kg/m<sup>3</sup>
- PENTRU PROTECTIA ZOLATIEI TERMICE
- MASA DE ARMARE MINERALA
- PENTRU PROTECTIA ZOLATIEI TERMICE
- TENCUIALA DECORATIVA SILICONICA

NOTA:  
- Oficiu modificarea a prezentei planse se face numai cu acordul scris al proiectantului.  
- Oficiu modificarea a prezentei planse, se va aduce la cunoscutia proiectantului.


Categoria de importanta "C" - Normal  
Clasa de importanta II  
Gradul de rezistenta la foc: II  
Risc de incendiu: MIC

Verificator	Nume	Semnatura	Cerinta	Referat Nr. / Data
Proiectant: Modern Power Systems SRL Str. Sesul de Sus nr.178, loc. Floresti, jud. Cluj Tel.: (+4) 0728865021, fax: (+4) 0264 880132 e-mail: office@mps-group.ro				
Specificatie	Numele	Semnatura	Scara: 1:30	Titlu proiect: Cresterea calitatii arhitecturii-ambientale si reabilitare tehnica - Colegiul National "Mihai Viteazul" - Internat si sala festivitati
Sef Proiect	arh. Maura Monac			Faza: DALI
Proiectat	Dring. Ionut LAR			
Desenat	Ing. Beatrice Neamtu			
			Data: 17.08.2017	Titlu plansa: Vol.1 - Internat - Plan Acoperis Relevat
				Plansa nr.: PA-4

Fata Laterală NORD -VEST - Relevat

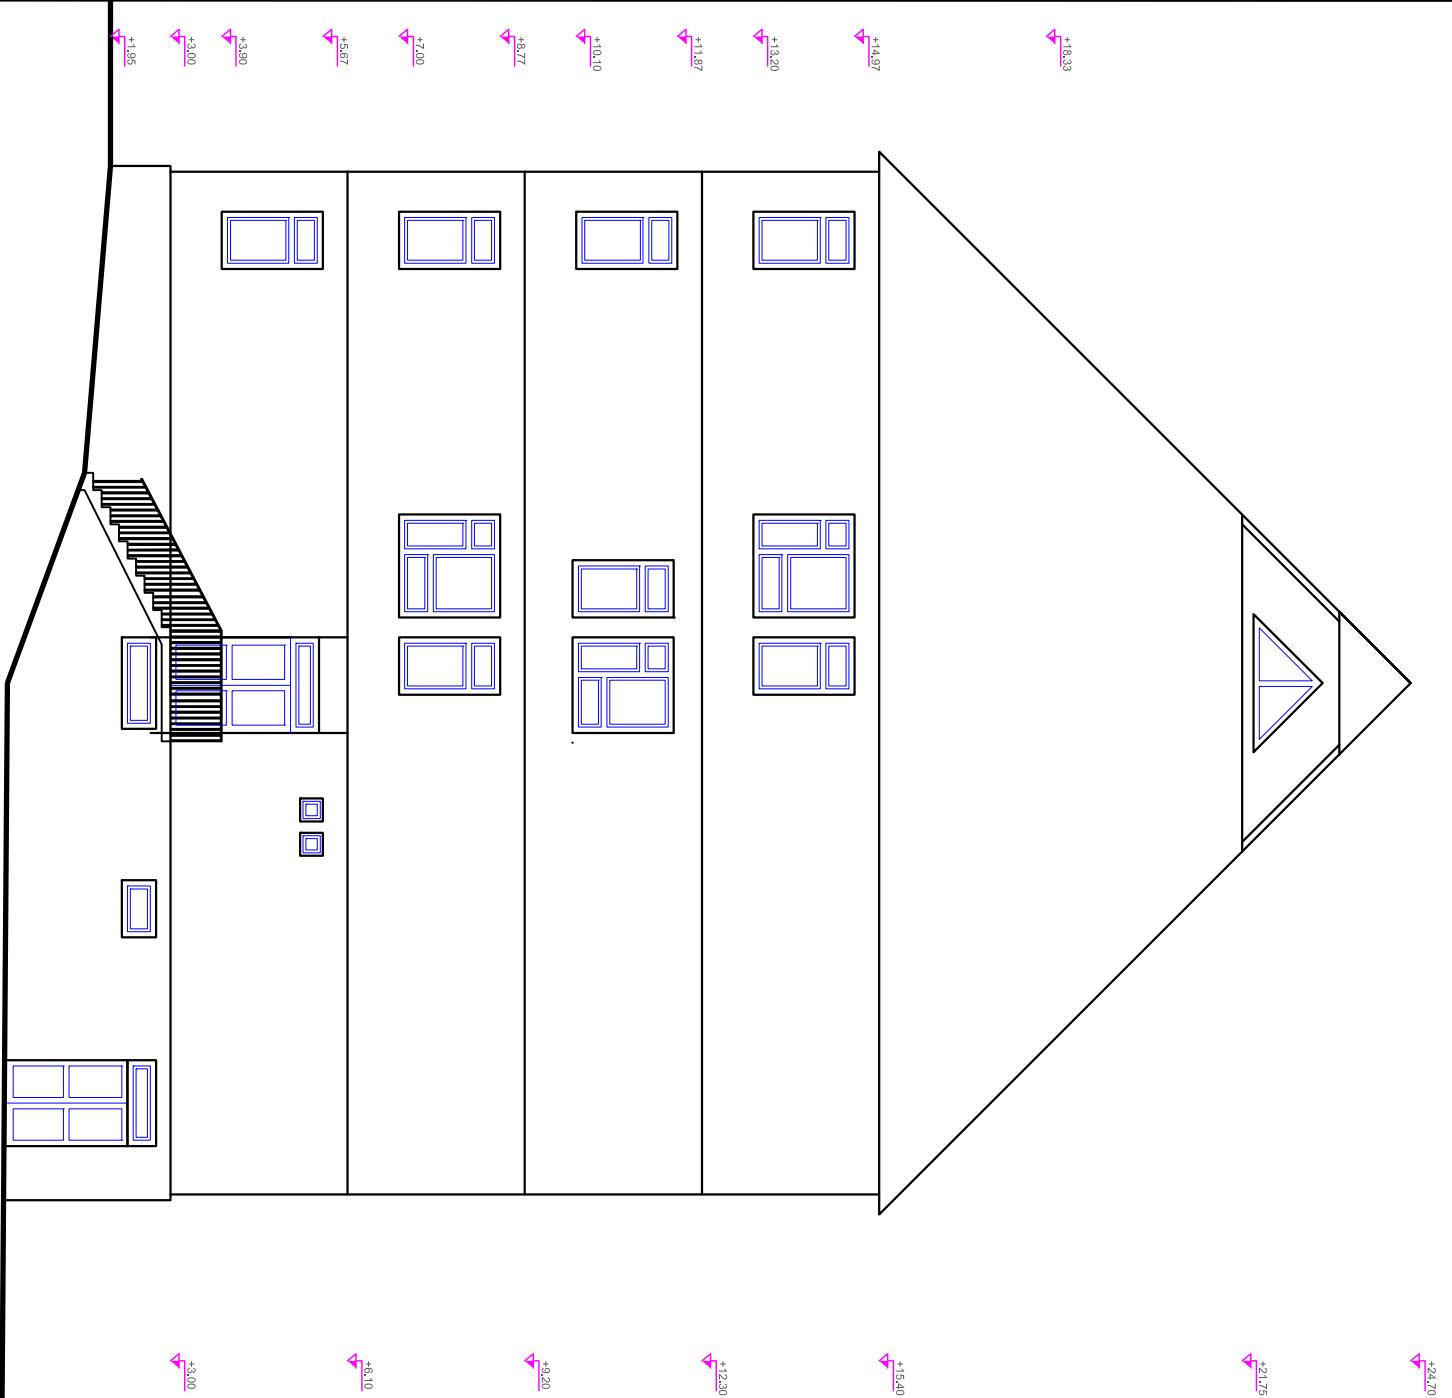

Fata Laterală NORD -EST - Relevat

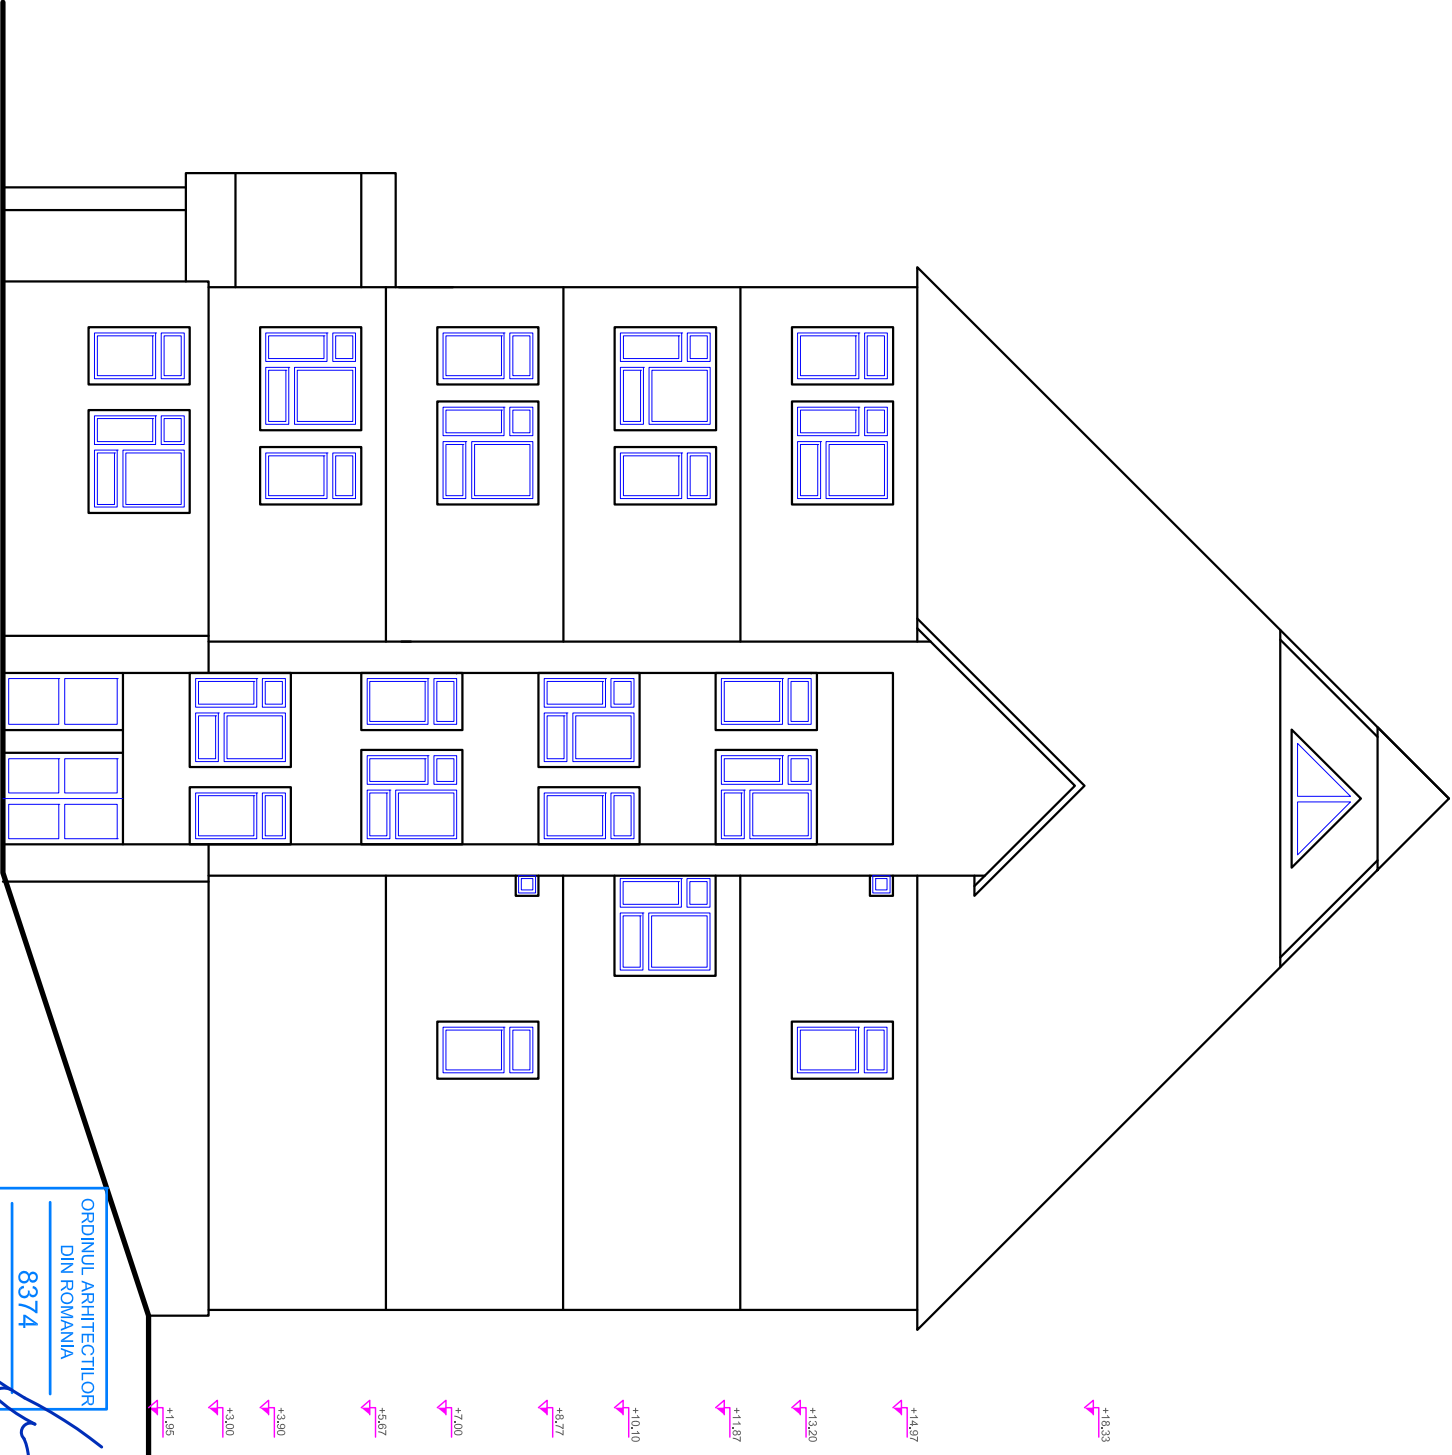

ORDINUL ARHITECTILOR  
DIN ROMANIA  
8374  
Maura - Elena  
MONAC

Arhitect cu drept de semnatura

LEGENDA

- TAMPLARIE ESTERIOARA CU GEAM TERMOPAN
- TENCUALA ESTERIOARA EXISTENTA
- TAMPLARIE ESTERIOARA DIN LEMN SAU METAL
- PIATRA NATURALA
- INVELITOARE TIGLA PROFILATA

NOTA:  
- Orice modificare a prezentei planse se face numai cu acordul scris al proiectantului.  
- Orice neconcordanță cu prevederile prezentei planse, se va aduce la cunoștința proiectantului.

Categoria de importanta "C" - Normal  
Clasa de importanta II  
Gradul de rezistenta la foc: II  
Risc de incendiu: MIC




Verificator	Nume	Semnatura	Cerinta	Referat Nr. / Data
Proiectant: Modern Power Systems SRL Str. Sesul de Sus nr.178, loc. Floresti, jud. Cluj Tel.: (+4) 0728865021, fax: (+4) 0264 880132, e-mail: office@mps-grup.ro				
Specificatie	Numele	Semnatura	Scara: 1:30	Titlu proiect: Cresterea calitatii arhitecturii-ambientale si reabilitare termica - Colegiul National "Mihai Viteazul" - Internat si sala festivitati
Seif Proiect	arh. Maura Monac			
Proiectat	Dring. Ionut LAR			
Desenat	Ing. Beatrice Neamtu			
			Data: 17.08.2017	Titlu Plansa: Vol.1 - Internat - Plan Fatada laterala N-V si fatada laterala N-E Relevat
				Plansa nr.: PA-5

Categoria de importanta "C" - Normal  
 Clasa de importanta II  
 Gradul de rezistenta la foc: II  
 Risc de incendiu: MIC

LEGENDA:

- ① -PARCHET  
 -FOLIE DE POLIETILENA  
 -SAPA DIN MORTAR  
 -PLACA DIN BETON ARMAT  
 -FINISAJ INTERIOR
- ② -FINISAJ INTERIOR  
 -ZIDARIE DIN CARAMIDA  
 -TENCUIALA EXTERIOARA
- ③ -PARDOSEALA BETON SILVICIST  
 -SAPA DE EGALIZARE  
 -RADIER BETON ARMAT
- ④ -PARDOSEALA  
 -STRAT SUPORT  
 -SAPA EGALIZARE  
 -PLACA BETON ARMAT  
 -FINISAJ INTERIOR

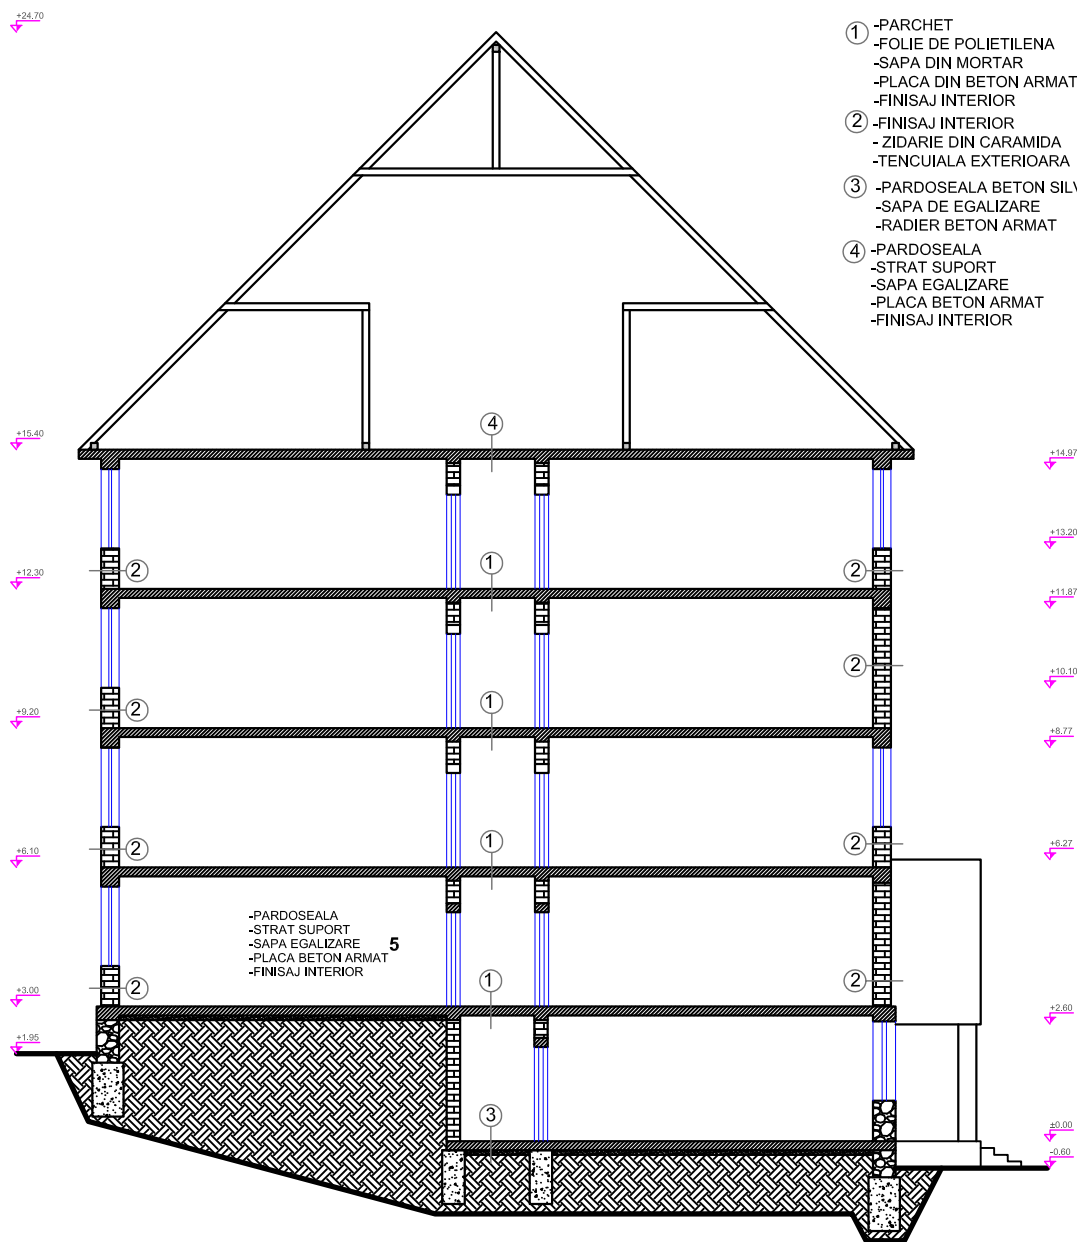

ORDINUL ARHITECTILOR  
 DIN ROMANIA


8374

Maura - Elena  
 MONAC

Arhitect cu drept de semnatura

Verificator	Nume	Semnatura	Cerinta	Referat Nr. / Data
Proiectant: Modern Power Systems SRL Str. Sesul de Sus nr.178, loc. Floresti, jud. Cluj Tel.: (+4) 0728865021, fax: (+4) 0264 880132, e-mail: office@mps-grup.ro				
Beneficiar: MUNICIPIUL SFANTU GHEORGHE, Str. 1 Decembrie 1918, nr.2, Oras: Sfantu Gheorghe, Judet:Covasna Titular: COLEGIUL NATIONAL „ MIHAI VITEAZUL ” - Str.. KOS KAROLY, nr.22, Oras: Sfantu Gheorghe, Judet:Covasna				
Specificatie	Numele	Semnatura	Scara: 1:30	Titlu proiect: Cresterea calitatii arhitectural-ambientale si reabilitare termica - Colegiul National "Mihai Viteazul" - internat si sala festivitati
Sef Proiect	arh. Maura Monac			Faza: DALI
Proiectat	Dr.ing. Ionut LAR		Data: 17.08.2017	Titlu plansa: 1. Vol.1 - Internat - Plan Sectiune Transversala Relevat
Desenat	ing. Beatrice Neamtu			Plansa nr.: PA-6



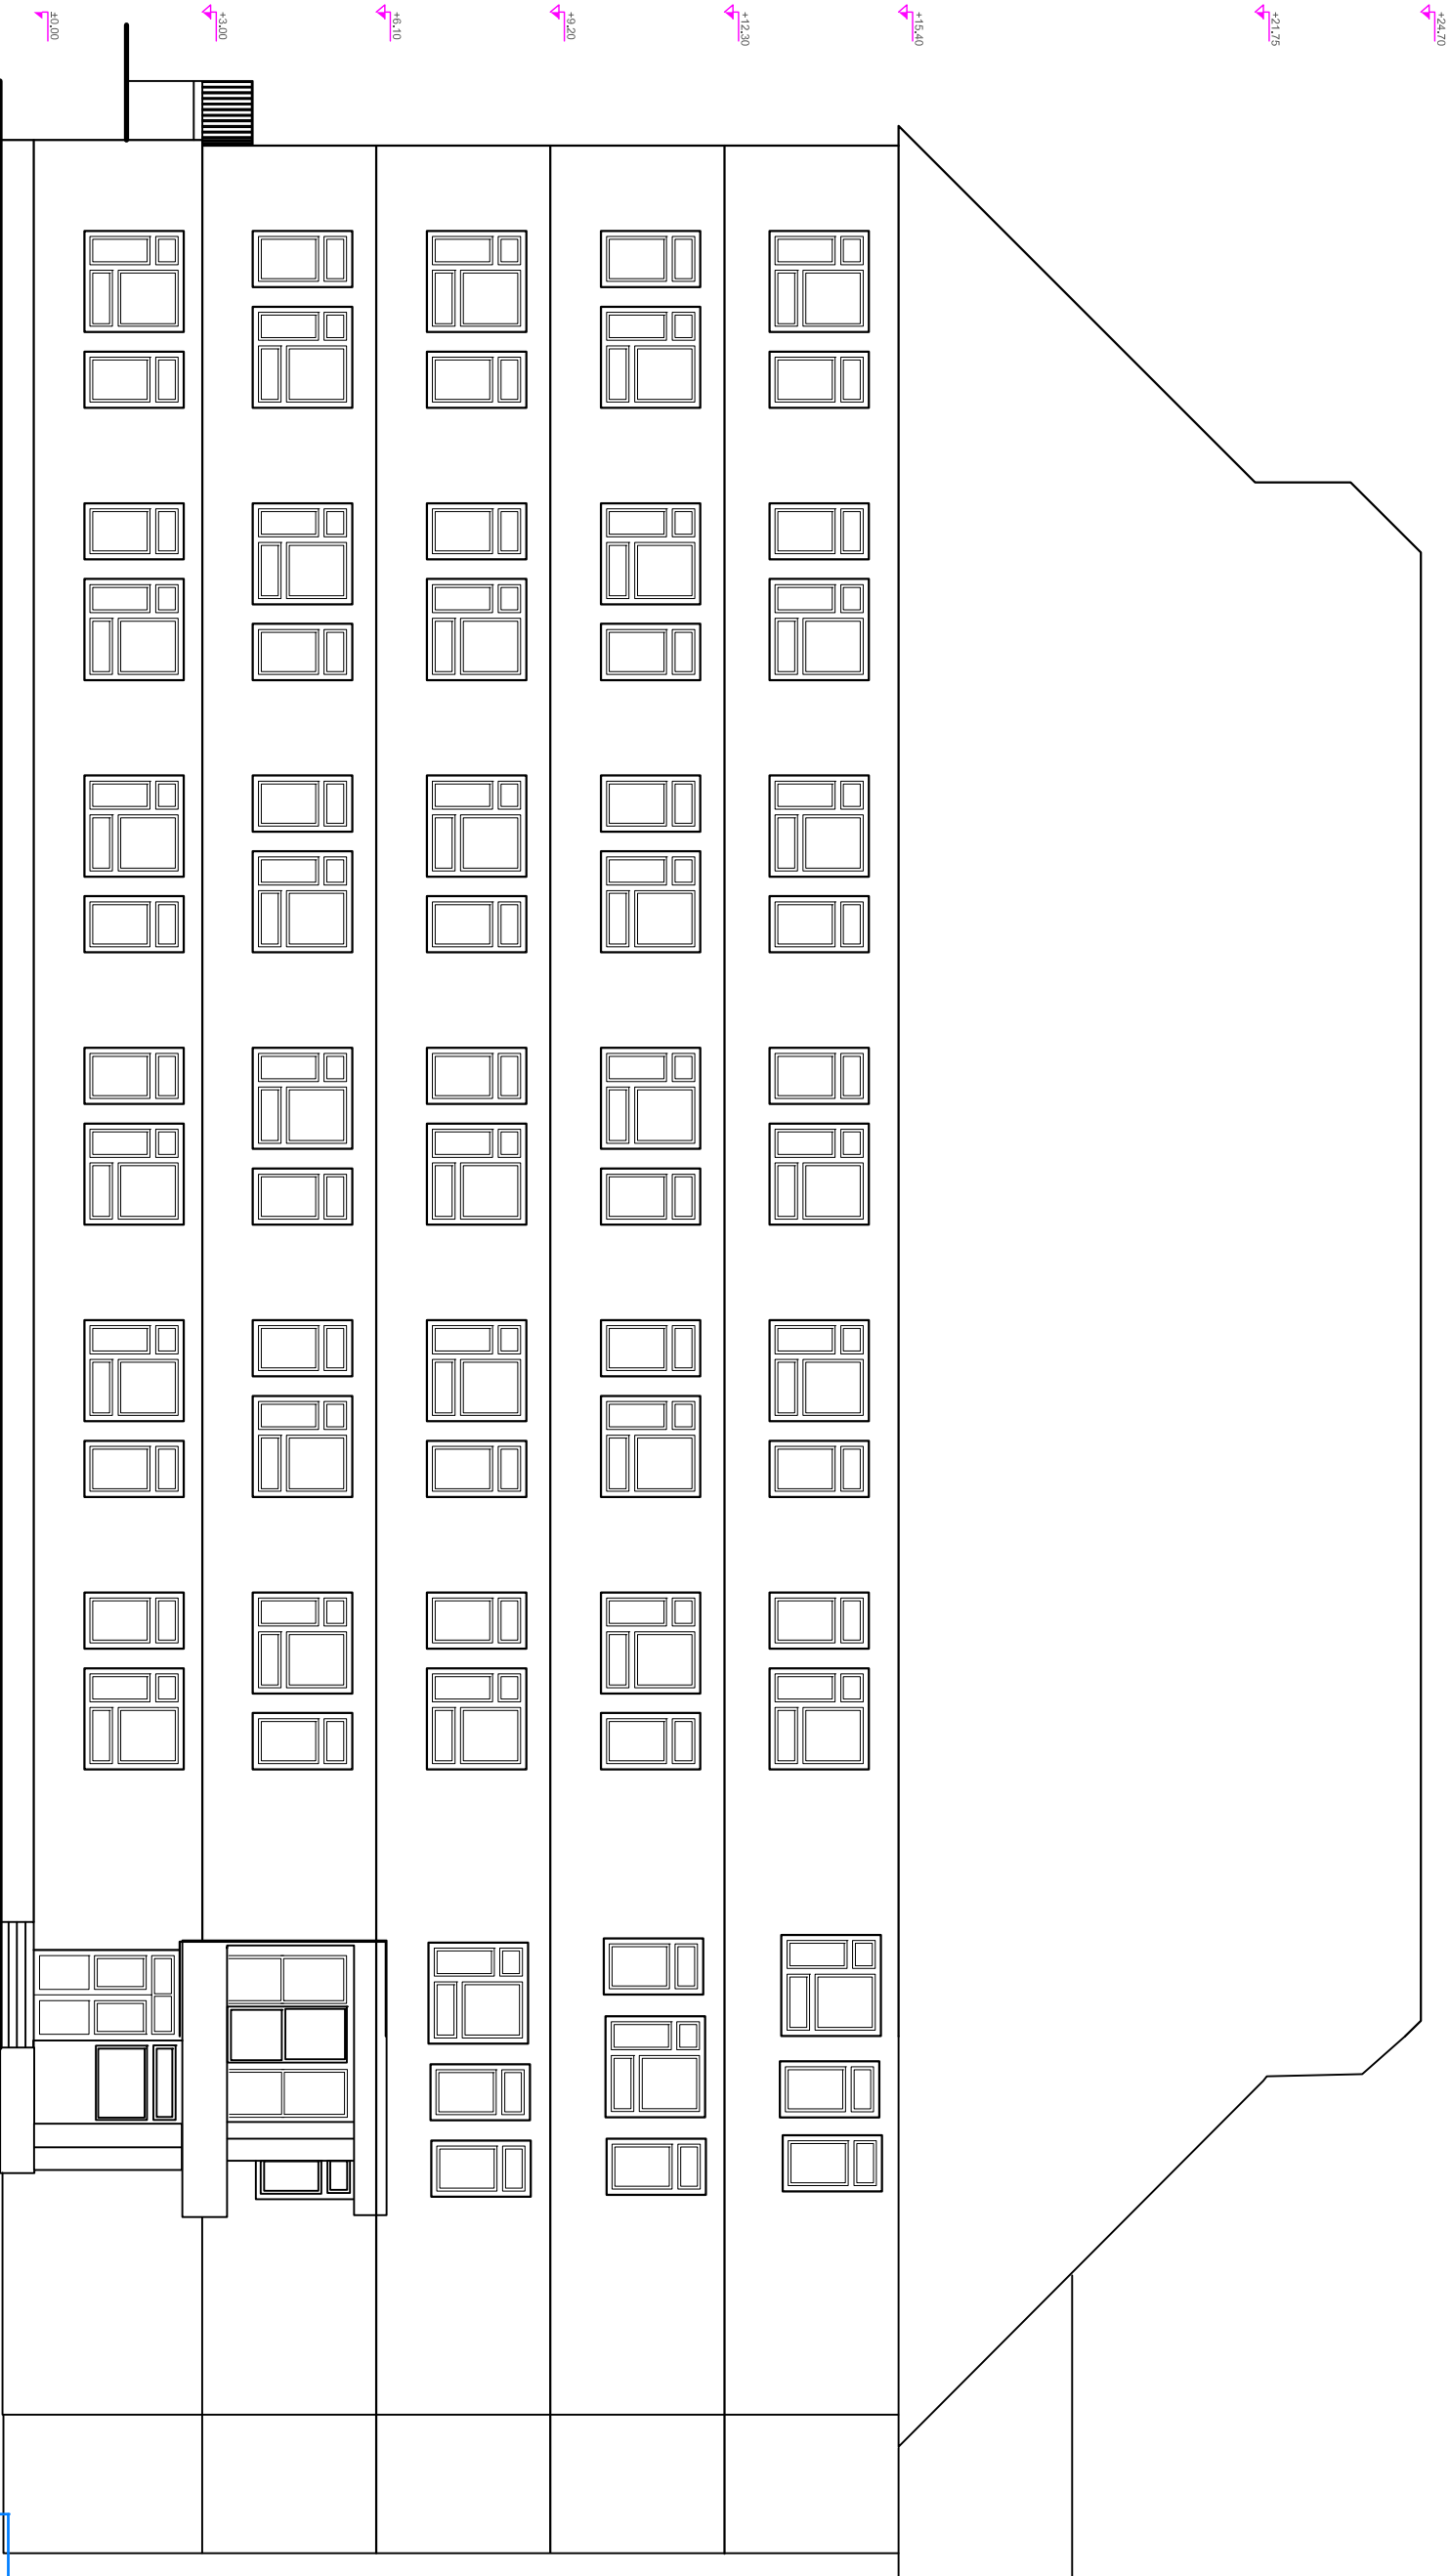

ORDINUL ARHITECTILOR  
DIN ROMANIA  
8374  
Maura - Elena  
MONAC

Arhitect cu drept de semnatura


- LEGENDA
- TAMPLARIE ESTERIOARA CU GEAM TERMOPAN
  - TENCUALA ESTERIOARA EXISTENTA
  - TAMPLARIE ESTERIOARA DIN LEMN SAU METAL
  - PIATRA NATURALA
  - INVELITOARE TIOLA PROFILATA

NOTA:  
- Orice modificare a prezentei planse se face numai cu acordul scris al proiectantului.  
- Orice neconcordanță cu prevederile prezentei planse, se va aduce la cunoștința proiectantului.

Categoria de importanta "C" - Normal  
Clasa de importanta II  
Gradul de rezistenta la foc: II  
Risc de incendiu: MIC



Verificator		Nume		Semnatura		Cerința		Referat Nr. / Data	
Proiectant: Modern Power Systems SRL Str. Sesiul de Sus nr. 178, loc. Florești, Jud. Cluj Tel.: (+4) 0728865021, fax: (+4) 0264 880132 e-mail: office@mps-group.ro		Sef Proiect arh. Maura Monac		Semnatura		Scara: 1:30		Titlu proiect: Creșterea calitatii arhitecturii-ambiențiale și reabilitare termică - Colegiul National "Mihai Viteazul" - Internat și sala festivitat	
Proiectat Dring. Ionut LAR		Ing. Beatrice Neamtu		Da ta: 17.08.2017		Titlu plansa: Vol.1 - Internat - Plan Fatada Principala		Plansa nr: PA-7	
Desenat		Ing. Beatrice Neamtu		Da ta: 17.08.2017		Titlu plansa: Vol.1 - Internat - Plan Fatada Principala		Plansa nr: PA-7	

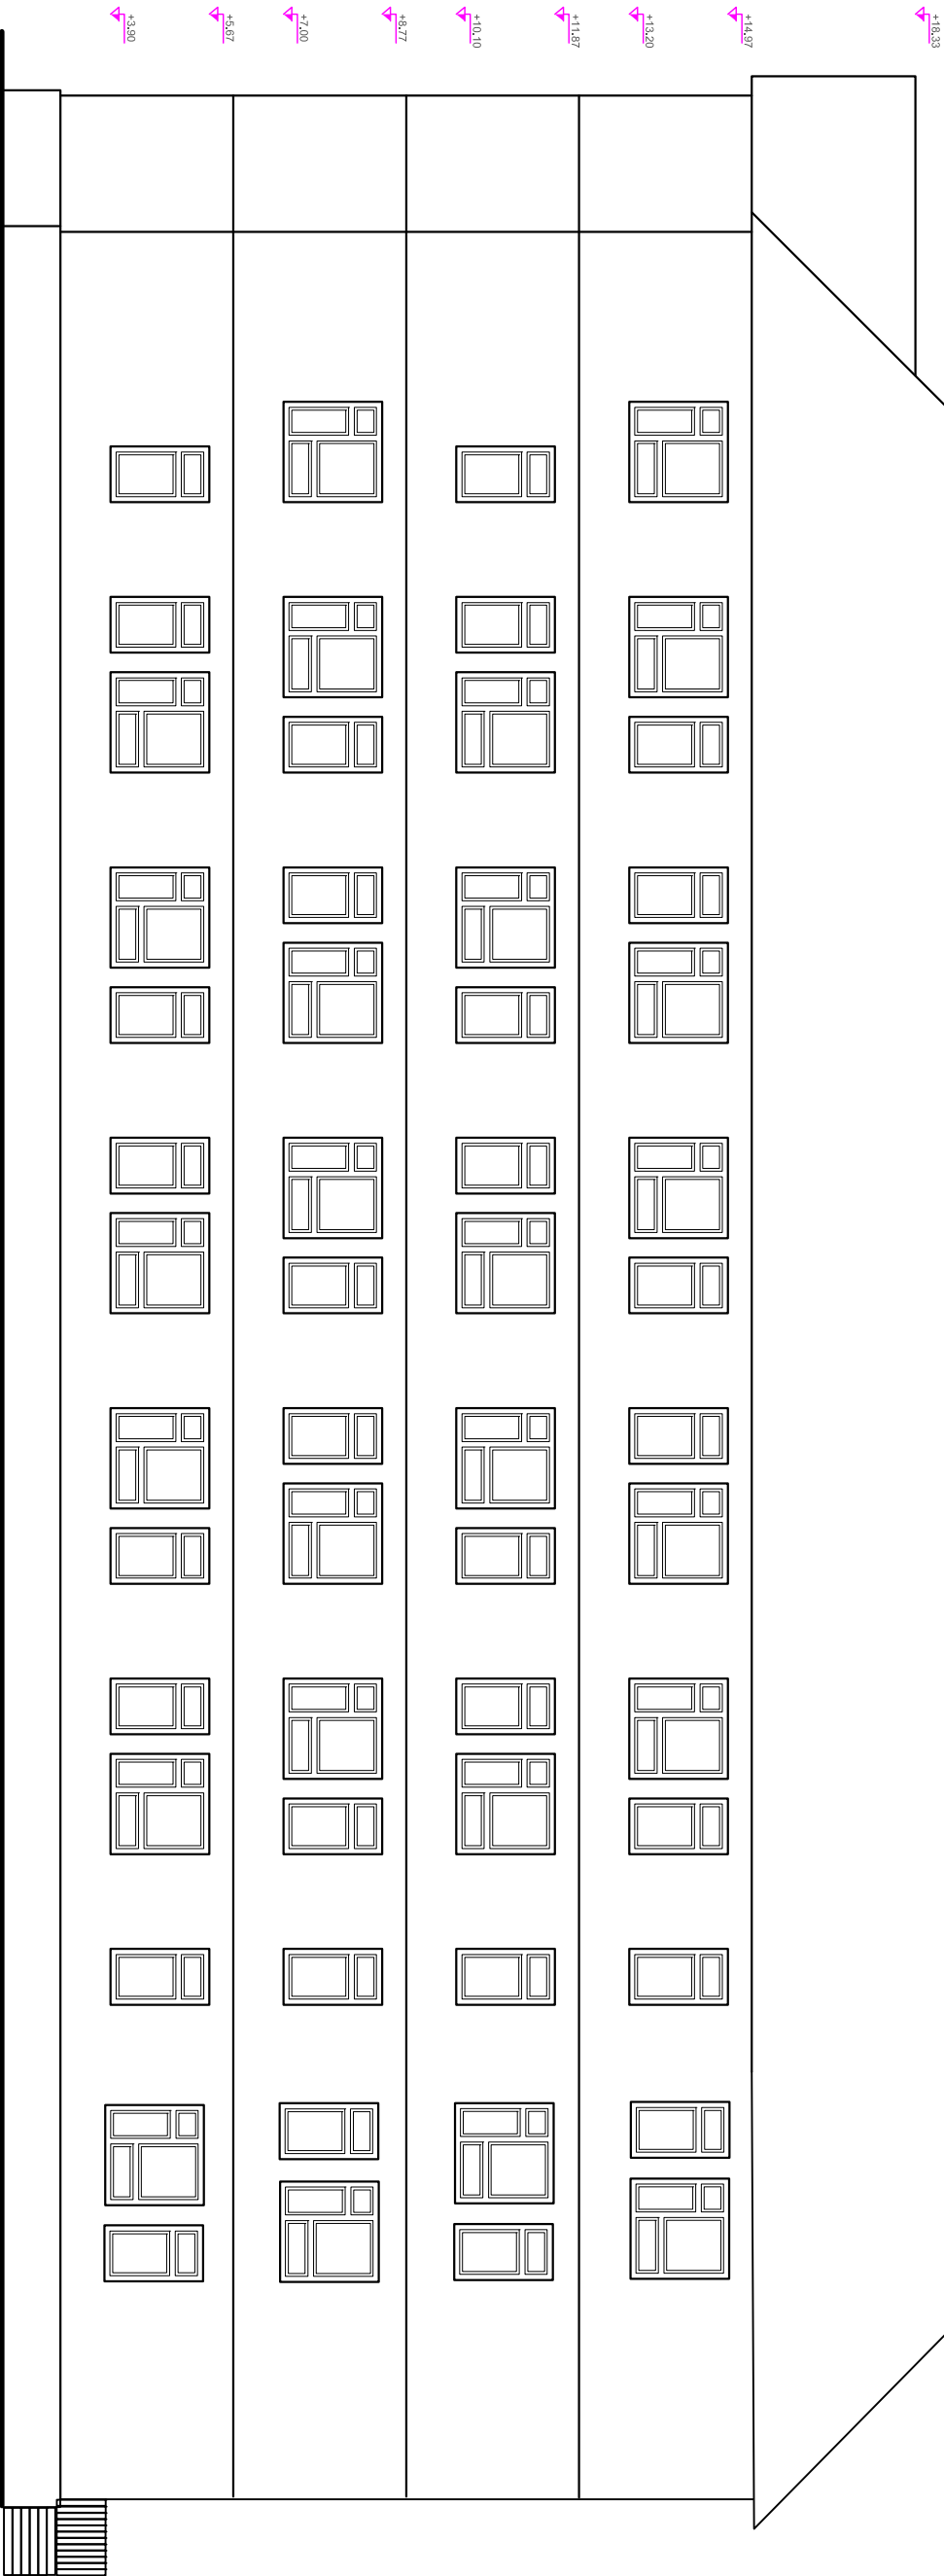

ORDINUL ARHITECTILOR  
DIN ROMANIA

8374

Maura - Elena  
MONAC

Arhitect cu drept de semnatura


Verificator		Nume		Semnatura		Cerinta		Referat Nr. / Data	
Proiectant: Modern Power Systems SRL		Str. Sesul de Sus nr.178, loc. Floresti, jud. Cluj		Tel.: (+4) 0728865021, fax: (+4) 0264 880132,		e-mail: office@mps-grup.ro		Beneficiar: MUNICIPIUL SFANTU GHEORGHE, Str. 1 Decembrie 1918, nr.2, Oras: Stanu Gheorghe, Judec:Covasna	
Proiectat		Dring. Ionut LAR		Ing. Beatrice Neamtu		Ing. Beatrice Neamtu		Titlu planşa: Vol.1 - Internat - Plan Fatada Posterioara	
Desenat		Ing. Beatrice Neamtu		Ing. Beatrice Neamtu		Ing. Beatrice Neamtu		Planşa nr.: PA-8	

Specificatie	Numele	Semnatura	Scara: 1:30	Titlu proiect: Cresterea calitatii arhitectur-ambientale si reabilitare termica - Colegiul National "Mihai Viteazul" - Internat si sala festivitat	Faza: DALI
Sei Proiect	arh. Maura Monac				
Proiectat	Dring. Ionut LAR				
Desenat	Ing. Beatrice Neamtu				



- LEGENDA
- TENCUIALA EXTERIOARA EXISTENTA
  - TAMPLARIE EXTERIOARA DIN LEMN SAU METAL
  - PIATRA NATURALA
  - INVELITOARE TIGLA PROFILATA
- NOTA:
- Ofice modificare a prezentei planse se face numai cu acordul scris al proiectantului.
  - Ofice neconcordanta cu prevederile prezentei planse, se va aduce la cunosinta proiectantului.
- Categoria de importanta "C" - Normal
- Clasa de importanta II
- Gradul de rezistenta la foc: II
- Risc de incendiu: MIC




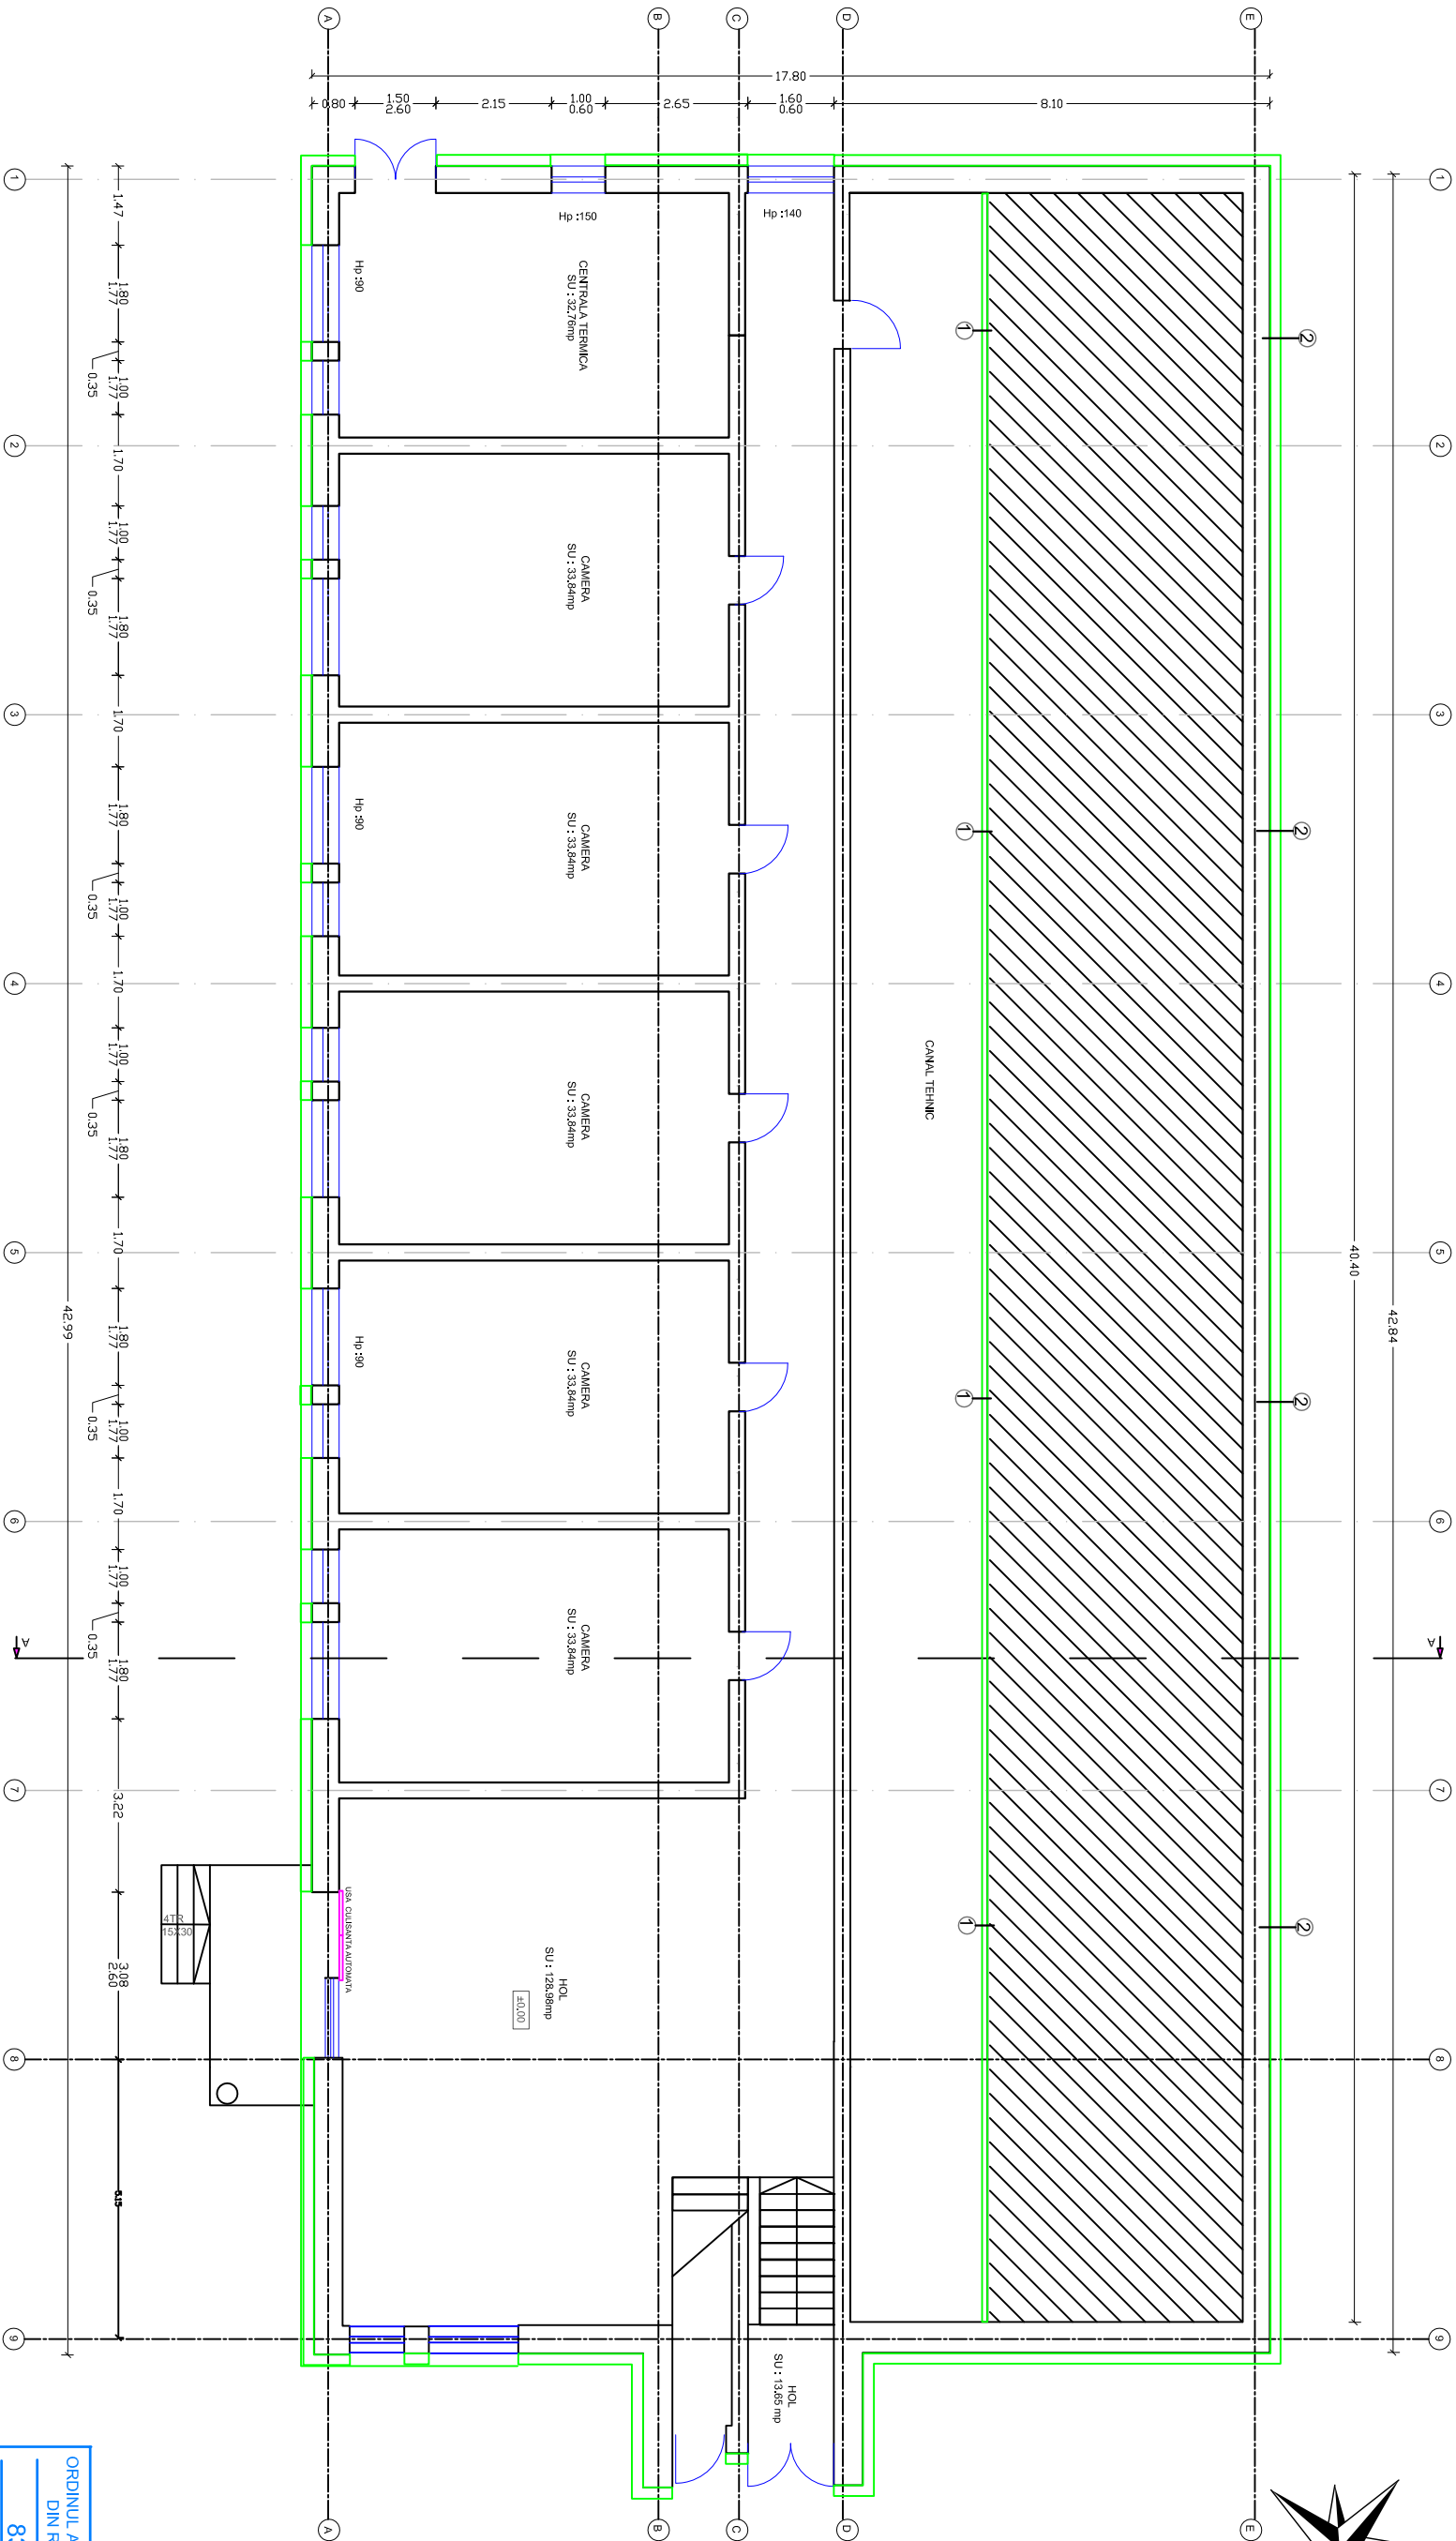

Categoria de importanta "C" - Normal  
Clasa de importanta II  
Gradul de rezistenta la foc: II  
Risc de incendiu: MIC

- LEGENDA:
- PERETI EXTERIORI DIN PATRA NATURALA
  - PERETI INTERIORI DIN CARAMIDA
  - TERMOȘISTEM CU VATA BAZALTICA AVAND GROSIMEA DE 20 CM
  - TAMPLARI INTERIOR DIN LEMN MASIV

- 1 - SAPA DE EGALIZARE  
- PLANSUEU DIN BETON ARMAT  
- BOLA DE CARAMIDA  
- FIX ADEZIV UPLEX  
- TERMOȘISTEM CU VATA BAZALTICA AVAND GROSIMEA DE 20 CM  
- PLASA SPACU  
- PLASA DIN FIBRA DE STICLA, DE MIN. 145/160GR/M<sup>2</sup> TRATAT ALCALIN  
- MASA DE ARMARE MINERALA  
- CENDIU DE DIOSKANE  
- TENCUJALA DECORATIVA SILICONICA  
- TERMOȘISTEM PROPUȘ DE 15 CM GROSIME CU TENCUJALA DECORATIVA STRUCTURATA PENTRU SUCU
- 2 - TERMOȘISTEM PROPUȘ DE 15 CM GROSIME CU TENCUJALA DECORATIVA STRUCTURATA PENTRU SUCU

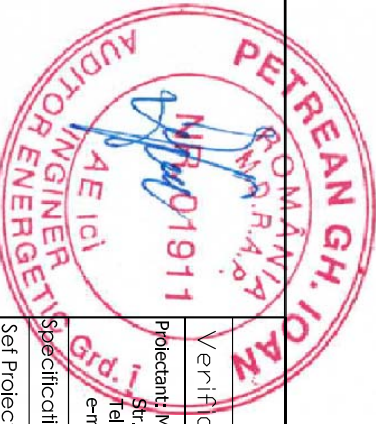


Verificator	Nume	Semnatura	Cerinta	Referat Nr. / Data
Proiectant: Modern Power Systems SRL Str. Sesiul de Sus nr. 178, loc. Floresti, jud. Cluj Tel.: (+4) 0728865021, fax: (+4) 0264 880132 e-mail: office@mps-group.ro				
Specificatie	Numele	Semnatura	Scara: 1:30	Titlu proiect: Cresterea calitatii arhitecturii-ambientale si reabilitare tehnica - Colegiul National "Mihai Viteazul" - Internat si sala festivitati
Seif Protect	arch. Maura Monoc			
Proiectat	Dring. Ionut LAR			
Desenat	Ing. Beatrice Neamtu			
			Data: 17.08.2017	Titlu Plansa: Vol.1 - Internat Plan Parter - Arhitectura situatie proiectata
				Plansa nr: PAA-1

ORDINUL ARHITECTILOR  
DIN ROMANIA  
8374  
Maura - Elena  
MONAC  
Arhitect cu drept de semnatura





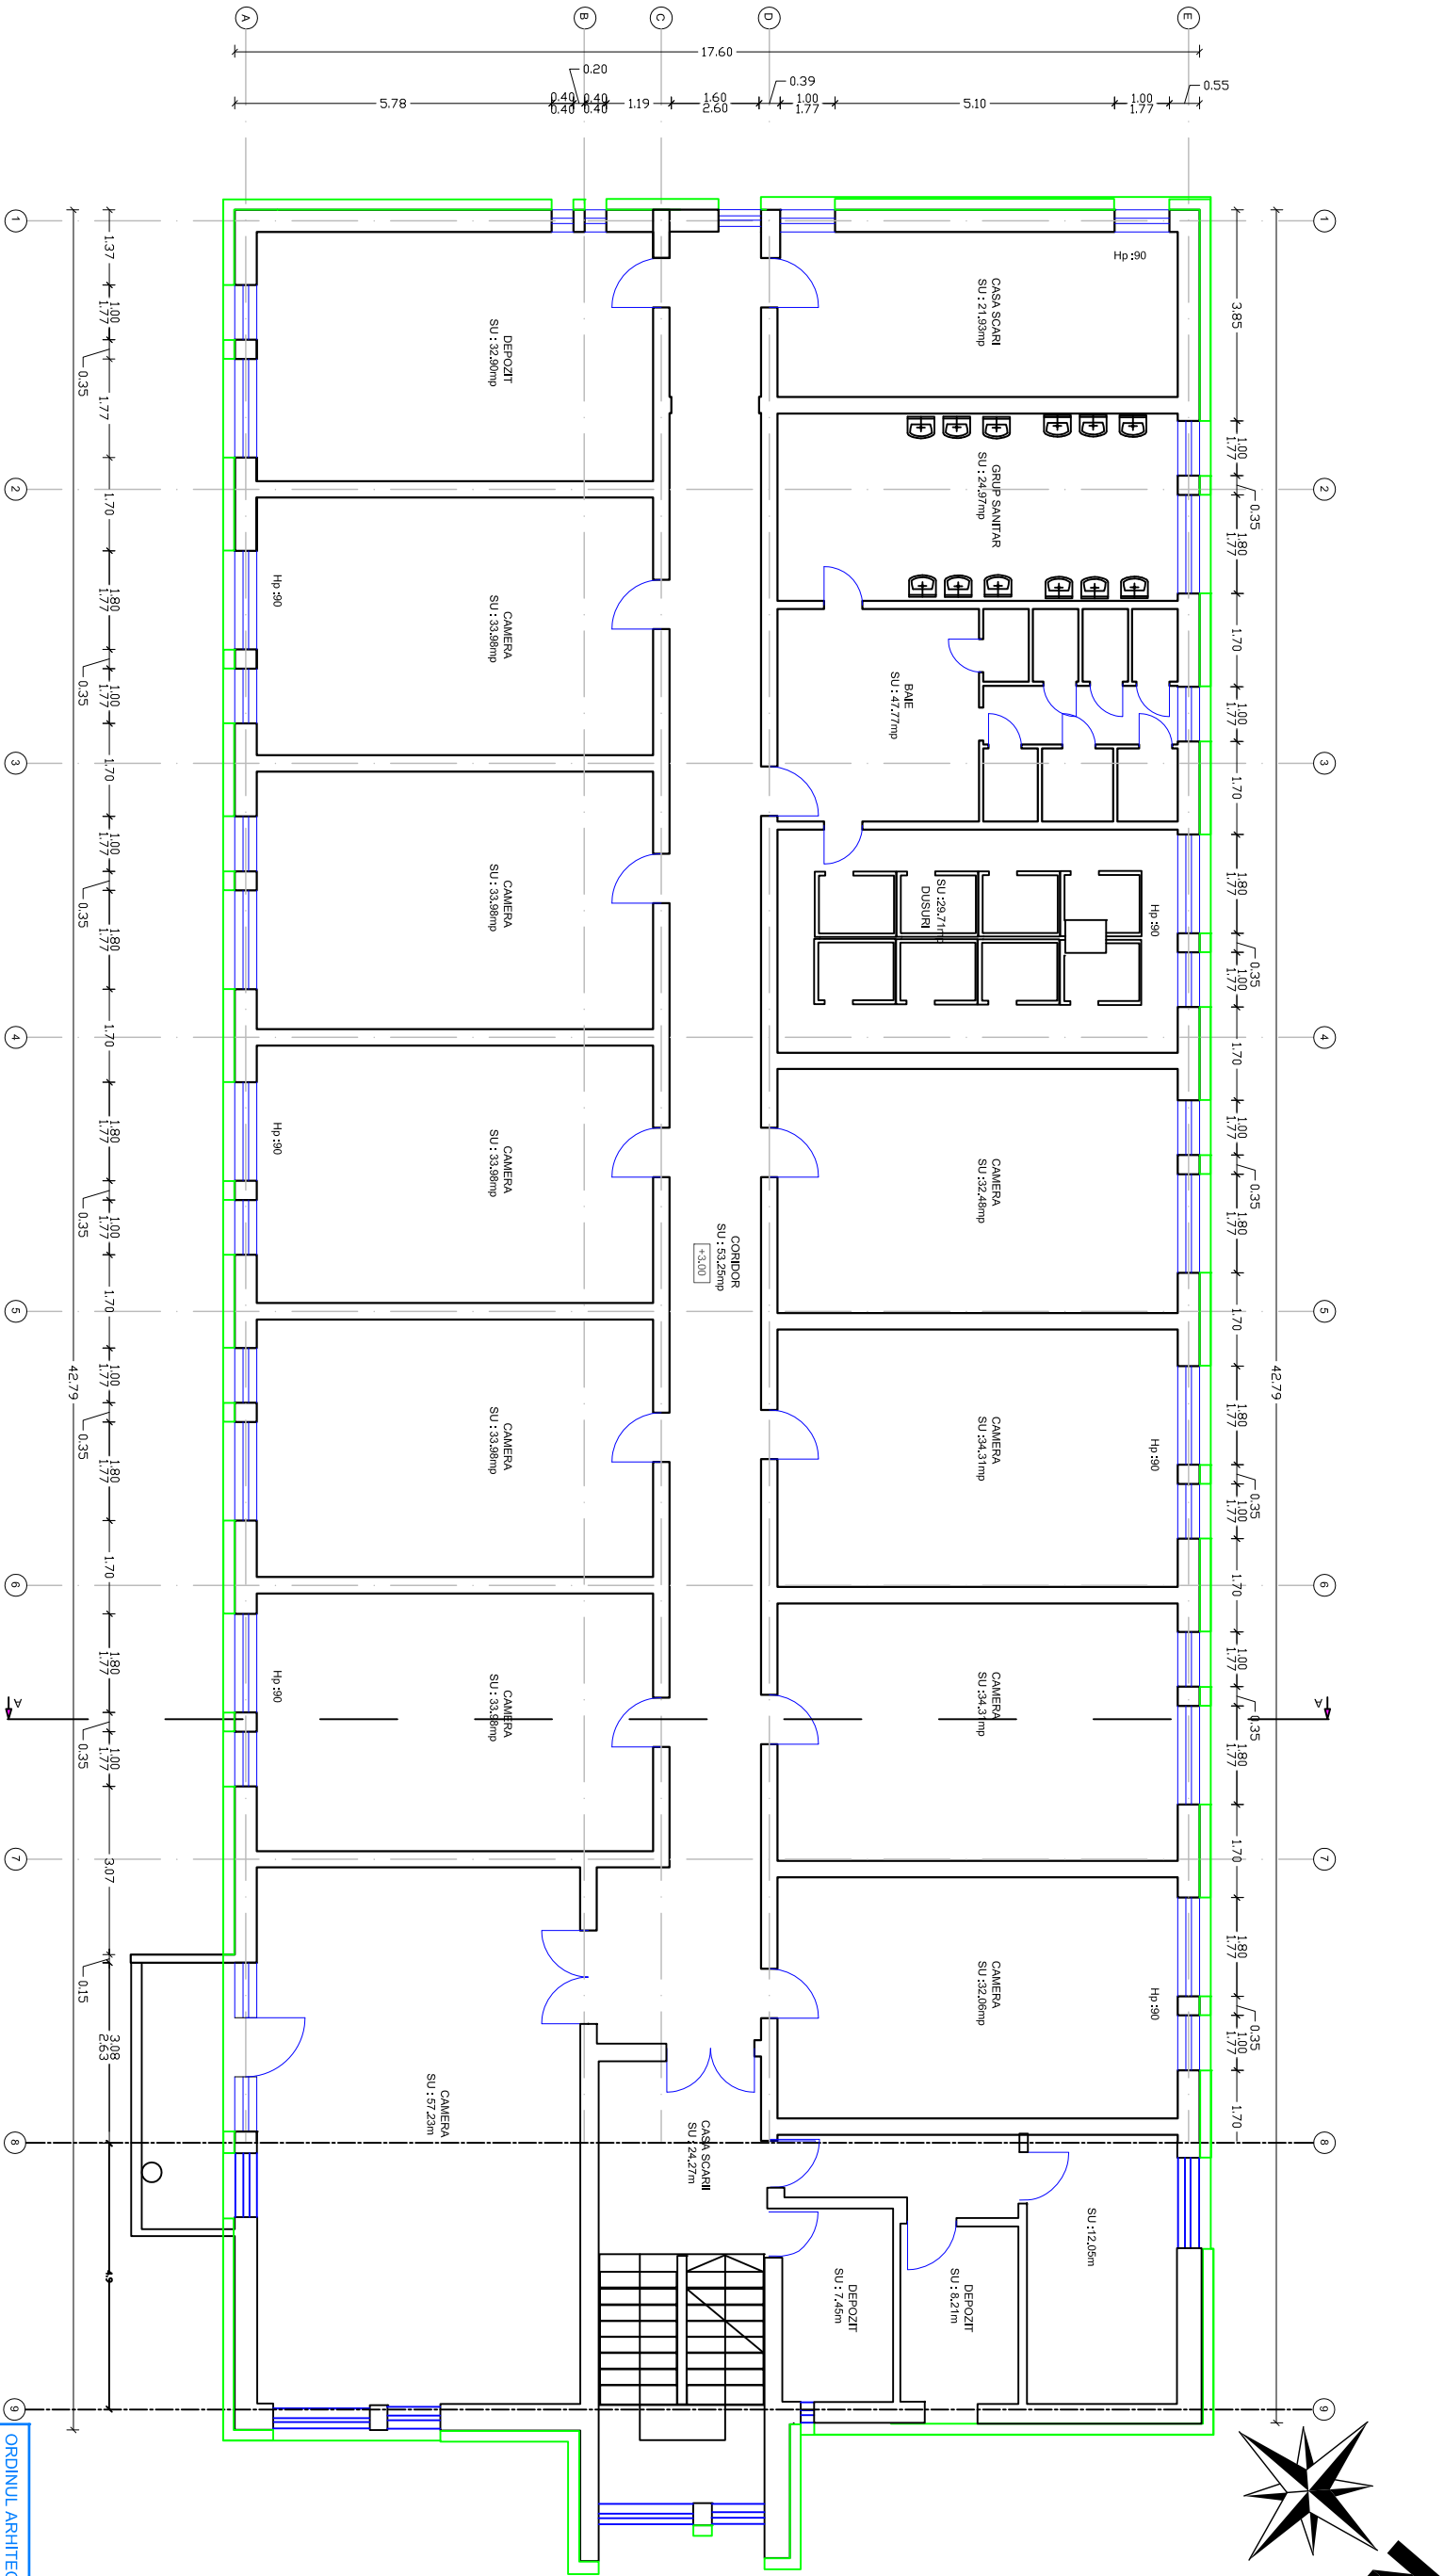


Categoria de importanta "C" - Normal  
Clasa de importanta II  
Gradul de rezistentia la foc: II  
Risc de incendiu: MIC

- LEGENDA:
- PERETI EXTERIORI DIN PIATRA NATURALA
  - PERETI INTERIORI DIN CARAMIDA
  - TERMOISISTEM CU VATA BAZALTICA AVAND GROSIMEA DE 20 CM

NOTA:  
- Orice modificare a prezentei planse se face numai cu acordul scris al proiectantului.  
- Orice neconcordanta cu prevederile prezentei planse, se va aduce la cunosstinia proiectantului.

Verificator		Nume		Semnatura		Cerinta		Referat Nr. / Data	
Proiectant: Modern Power Systems SRL Str. Sesul de Sus nr.178, loc. Floresti, jud. Cluj Tel.: (+4) 0728865021, fax: (+4) 0264 880132, e-mail: office@mps-grup.ro						Beneficiar: MUNICIPIUL SFANTU GHEORGHE, Str. 1 Decembrie 1918, nr.2, Oras: Stanu Gheorghe, Judec:Covasna COLEGIUL NATIONAL „MIHAI VITEAZUL” - Str.. KOS KAROLY, nr.22, Oras: Stanu Gheorghe, Judec:Covasna			
Specificatie		Numele		Semnatura		Scara: 1:30		Titlu proiect: Crestirea calitatii arhitecturale si reabilitare tehnica - Colegiul National "Mihai Viteazul" - Internat si sala festivalat	
Seif Project		arh. Maura Monoc						Titlu Plansa: Vol.1 - Internat - Plan EtaJ 2,3,4 - Arhitectura situatie proiectata	
Proiectat		Dring. Ionut LAR						Plansa nr.: PAA-3	
Desenat		Ing. Beatrice Neamtu							

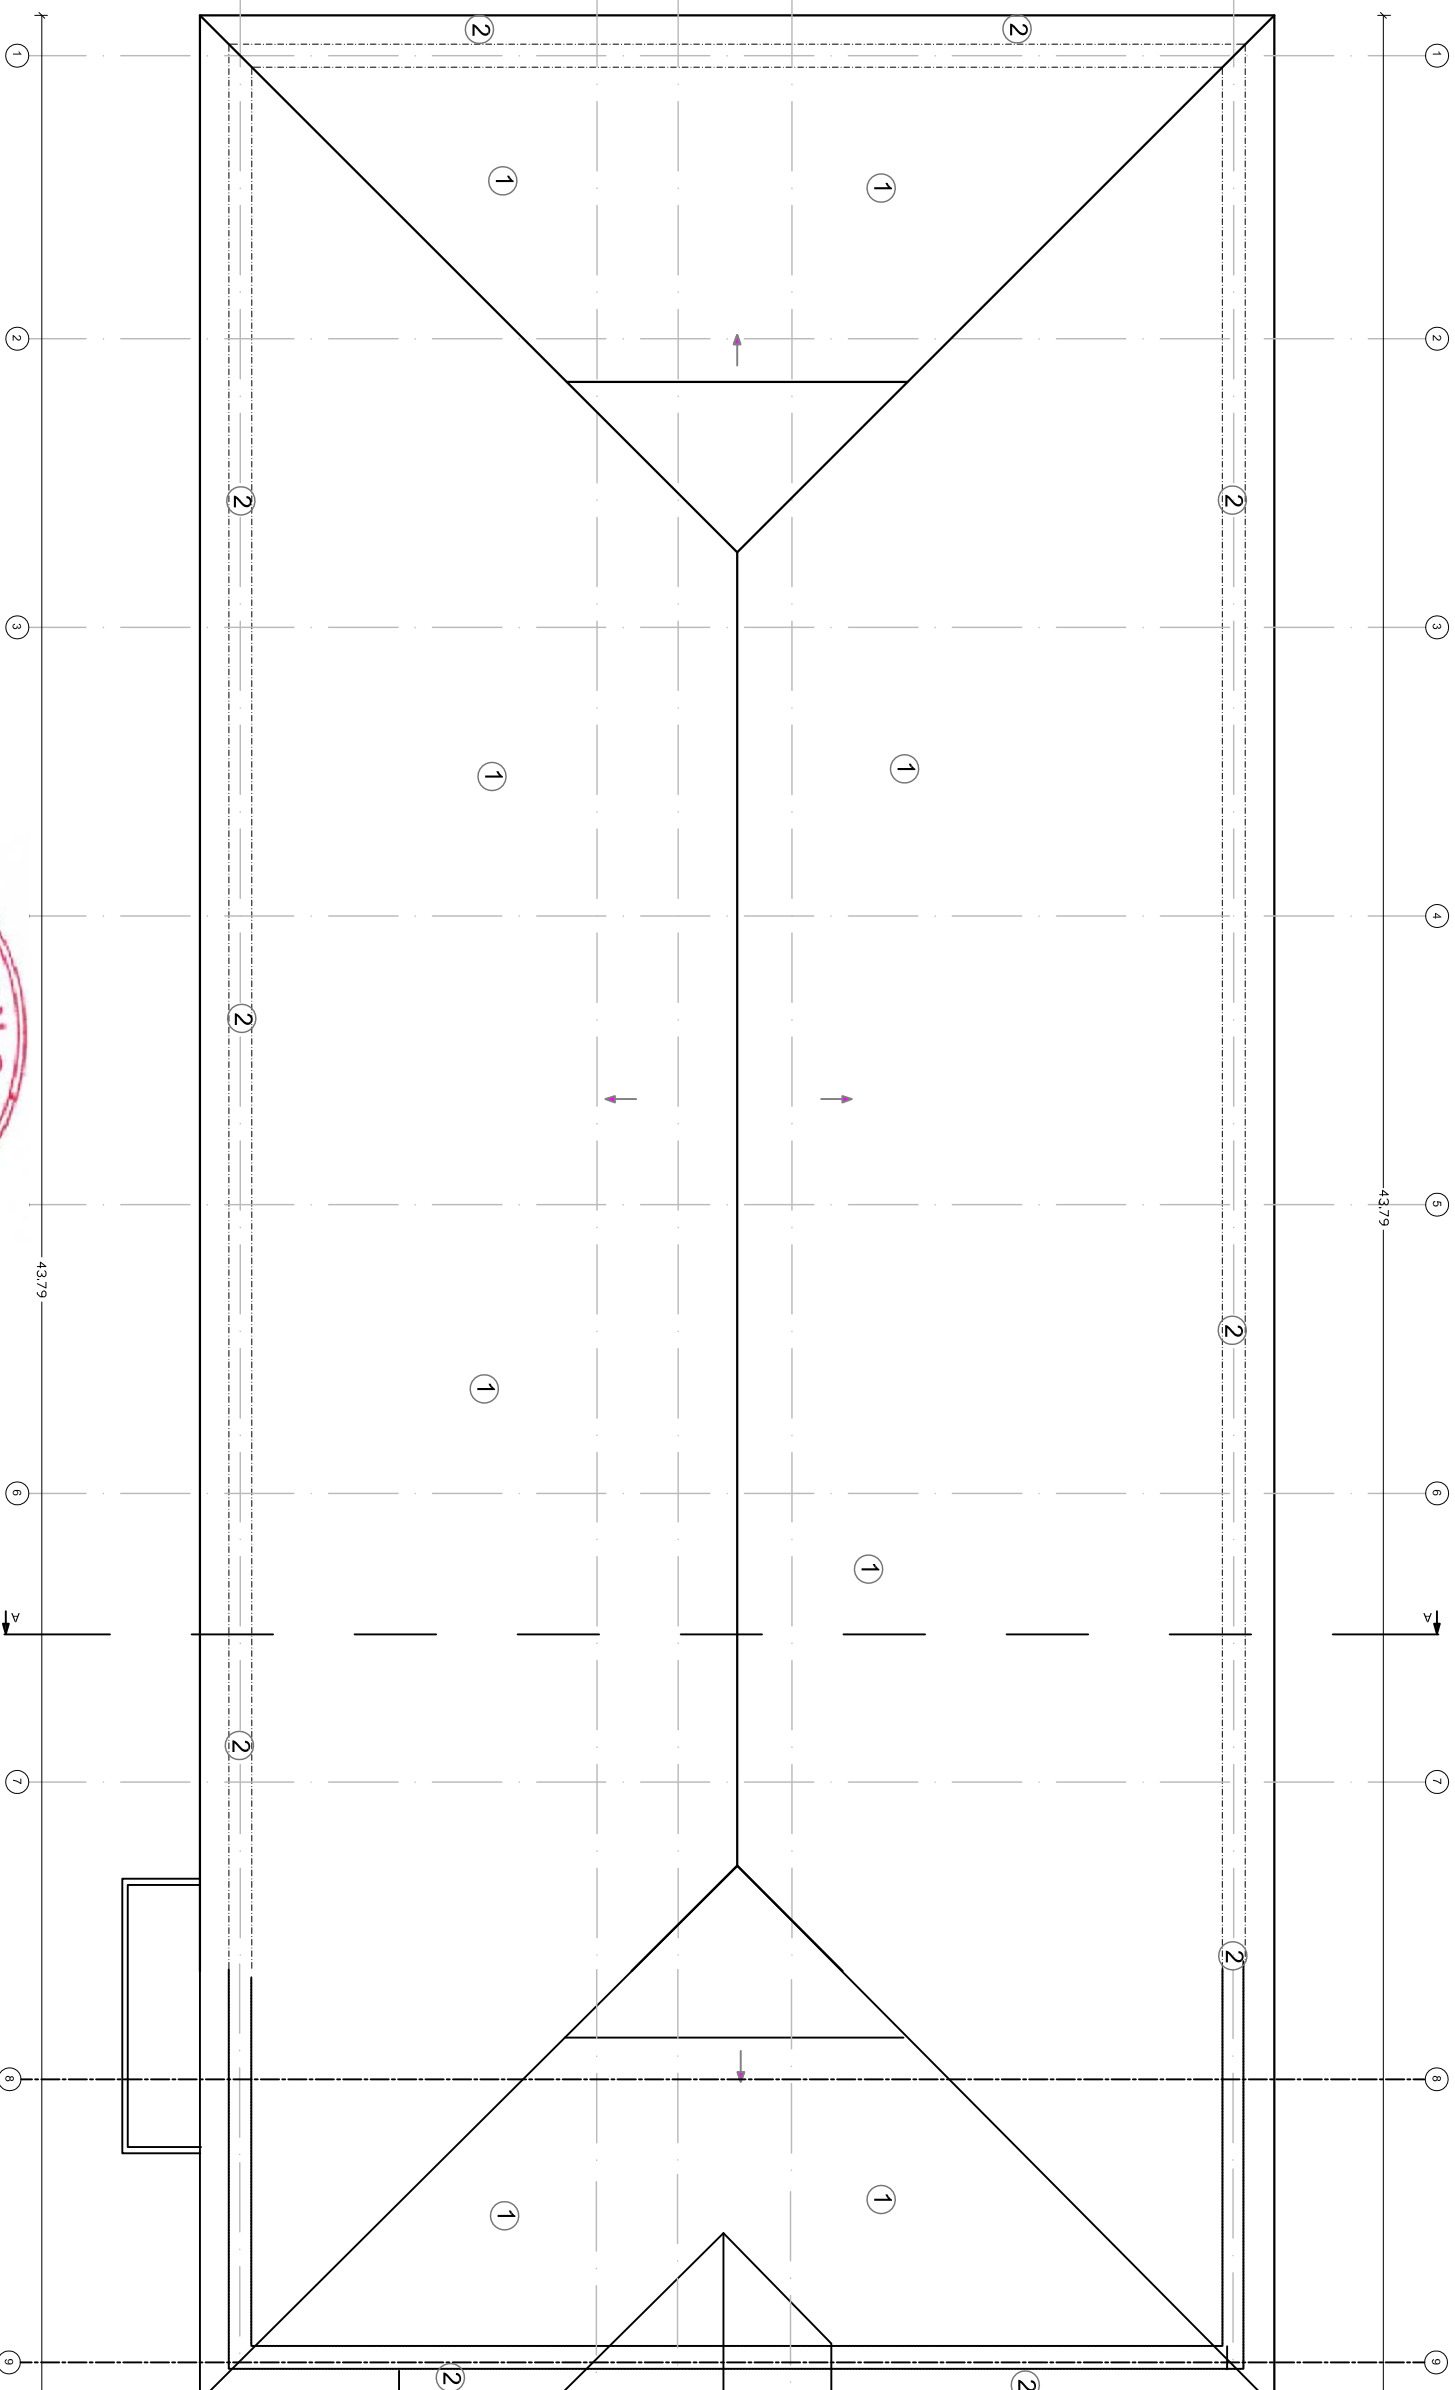

ORDINUL ARHITECTILOR  
DIN ROMANIA

8374

Maura - Elena  
MONAC

Arhitect cu drept de semnatura

☐ PERETI EXTERIORI DIN CARAMIDA

☐ PERETI EXTERIORI DIN CARAMIDA

- 1** AMBROSIA BITUMINOASA TEMPOACOEZIVA  
PROTEJATA CU GRANULE MINERALE - 4,5 KG/MP  
AMBROSIA BITUMINOASA TEMPOACOEZIVA 2 MM  
POLIESTREN EXTRUDIT CU STUTARIUM GROSIE DE 25 CM  
AMBROSIA BITUMINOASA TEMPOACOEZIVA 2 MM AD  
AMBROSIA BITUMINOASA  
STRATURI HIDROIZOLANTE - exterior  
STRATURI HIDROIZOLANTE - interior  
IZOLATE TERMICE 5 CM  
AMBROSIA BITUMINOASA  
BARIERA DE VAPORI - exterior  
STRATI DE FIEZIE A VAPORI CR - exterior  
BETON DE PANTA DIN BETON SIMPLU - exterior  
PLACA DE BETON ARMAT - exterior

- 2
- FINISAL INTERIOR
  - PANDUO PREFABRICAT
  - FIX ADEZIV LITRE
  - VATA BAZALTA/GEA GROSIME 20 CM
  - MASA SPAÇIUL
  - PLASA DIN FIBRA DE STICLA
  - PENTRU PROTECTI/IZOLATIEI TERMICE
  - MASA DE ARMARE MINERALA
  - GRUND DE AMORSARE
  - TENCUALIA DECORATIVA SILICONICA

- Orice modificare a prezentei planse se face numai cu acordul scris al proiectantului.

- Orice neconcordanta cu prevederile prezentei planse, se va aduce la cunostiinta proiectantului.

**Categoria de importante "C" - Normal**

### Clasa de importanta II


### Gradul de rezistentă la foc: II

### Risc de incendiu: MIC

Verificator	Nume	Semnatura	Cerinta	Referat Nr. / Data
Proiectant: Modern Power Systems SRL Str. Sesul de Sus nr.178, loc. Floresti, jud. Cluj Tel.: (+4) 0728865021, fax: (+4) 0264 880132, e-mail: office@mps-group.ro		Beneficiar: MUNICIPIUL SFANTU GHEORGHE, Str. 1 Decembrie 1918, m.2, Oras: Sfantu Gheorghe, Judet:Covasna Titular: COLEGIUL NATIONAL „MIHAI VITEAZUL” - Str.: KOS KAROLY, m.22, Oras: Sfantu Gheorghe, judet:Covasna		Proiect nr.: MPS/PDR/1
Specificatie	Numele	Semnatura	Scara: 1:30	Titlu proiect: Cresterea calitatii arhitecturii-amenajare si realizare tehnica - Colegiul National "Mihai Viteazul" - Internat si sala festivaluri
Sef Proiect	ing. Maura Monoc			Faza: DALI
Proiectat	Diring: Ionut LAR			
Desenat	Ing. Beatrixe Neamtu		Data: 17.08.2017	Titlu plansa: Vol.1 - Internat - Plan Acoperis - Arhitectura situatie proiectata Plansa nr.: PAA-4


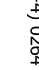
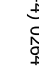
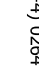


## Fata Laterală NORD -EST- Situația proiectată

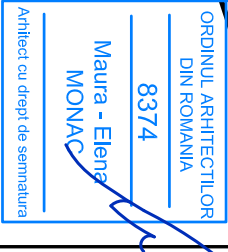

- ① TERMOȘISTEM PROPUS DE 20 CM GROSIME CU TENCUJIALA DECORATIVĂ STRUCTURATĂ
- ② TAMPLARIE PVC CU GEAM TERMOPLAN PROPUS
- ③ TERMOȘISTEM PROPUS DE 15 CM GROSIME CU TENCUJIALA DECORATIVĂ STRUCTURATĂ PENTRU SOCLU
- ④ INVELITOARE TIGLA PROFILATĂ

**Categoria de importanta "C" - Normal**  
**Clasa de importanta II**  
**Gradul de rezistenta la foc: II**  
**Risc de incendiu: MIC**

Verificator	Nume	Semnatura	Cerinta	Referat Nr. / Data
<p>Proiectant: Modern Power Systems SRL  Str. Sesiul de Sus nr.178, loc. Floresti, jud. Cluj  Tel.: (+4) 0728855021, fax: (+4) 0264 880132,  e-mail: office@mps-group.ro</p>				
				
Specificatie	Numele	Semnatura	Scara: 1:30	Titlu proiect:
Set Proiect	arh. Maura Monoc			"Initial Vitaeul" - Internat si sala festivali
Proiecti	Dr.Ing. Ionut IAR			Titlu plansa:
Desenat	Ing. Beatrice Necamtu			Vol.1 - Internat - Plan fatada laterala N-V si fatada laterala N-E - Arhitectura situatie proiectata
			Data: 17.08.2017	Plansa nr.: PAA-5

Categoria de importanta "C" - Normal  
Clasa de importanta II  
Gradul de rezistenta la foc: II  
Risc de incendiu: MIC

# LEGENDA

① -PARDOSEALA  
-STRAT SUPORT  
-SAPA EGALIZARE  
-PLACA BETON ARMAT  
-FINISAJ INTERIOR

② -FINISAJ INTERIOR  
-TERMOSISTEM PROPUȘ DE 20 CM  
-MASA SPACLU  
-PLASA DIN FIBRA DE STICLA  
-MASA DE ARMARE MINERALA  
-GRUND DE AMORSARE  
-TENCUIALA DECORATIVA SILICONICA

③ -PARDOSEALA  
-SAPA DE EGALIZARE  
-PLACA BETON ARMAT  
-UMPLUTURA PAMANT  
-STRAT SUPORT

④ -MEMBRANA BITUMINOASA TERMOADEZIVA  
PROTEJATA CU GRANULE MINERALE - 4.5KG/MP  
-MEMBRANA BITUMINOASA TERMOADEZIVA 2MM  
-POLISTIREN EXTRUDAT AVAND GROSIME DE 25 CM  
-MEMBRANA BITUMINOASA TERMOADEZIVA 2 MM  
-AMORSA BITUMINOASA  
-PLACA DE BETON ARMAT - EXISTENT


⑤ -PERETE EXISTENT  
-FIX ADEZIV LIPIRE  
-POLISTIREN EXTRUDAT 15 CM GROSIME  
-MASA SPACLU  
-PLASA DIN FIBRA DE STICLA  
-MASA DE ARMARE MINERALA  
-GRUND DE AMORSARE  
-TENCUIALA DECORATIVA SILICONICA

⑥ -PROFIL DIN ALUMINIU CU PICURATOR  
-DIBLU 6X60  
-POLISTIREN EXTRUDAT GROSIMEA DE 6 CM  
-ADEZIV IN DOUA STRATURI CA HIDROZILATIE PT.SOCLU  
-MEMBRANA DE PROTECTIE  
-PIETRIS PENTRU DRENAJ

⑦ -TAVAN CASETAT , H min= 20 cm

## NOTA:

- Orice modificare a prezentei planse se face numai cu acordul scris al proiectantului.  
- Orice neconcordanta cu prevederile prezentei planse, se va aduce la cunostinta proiectantului.

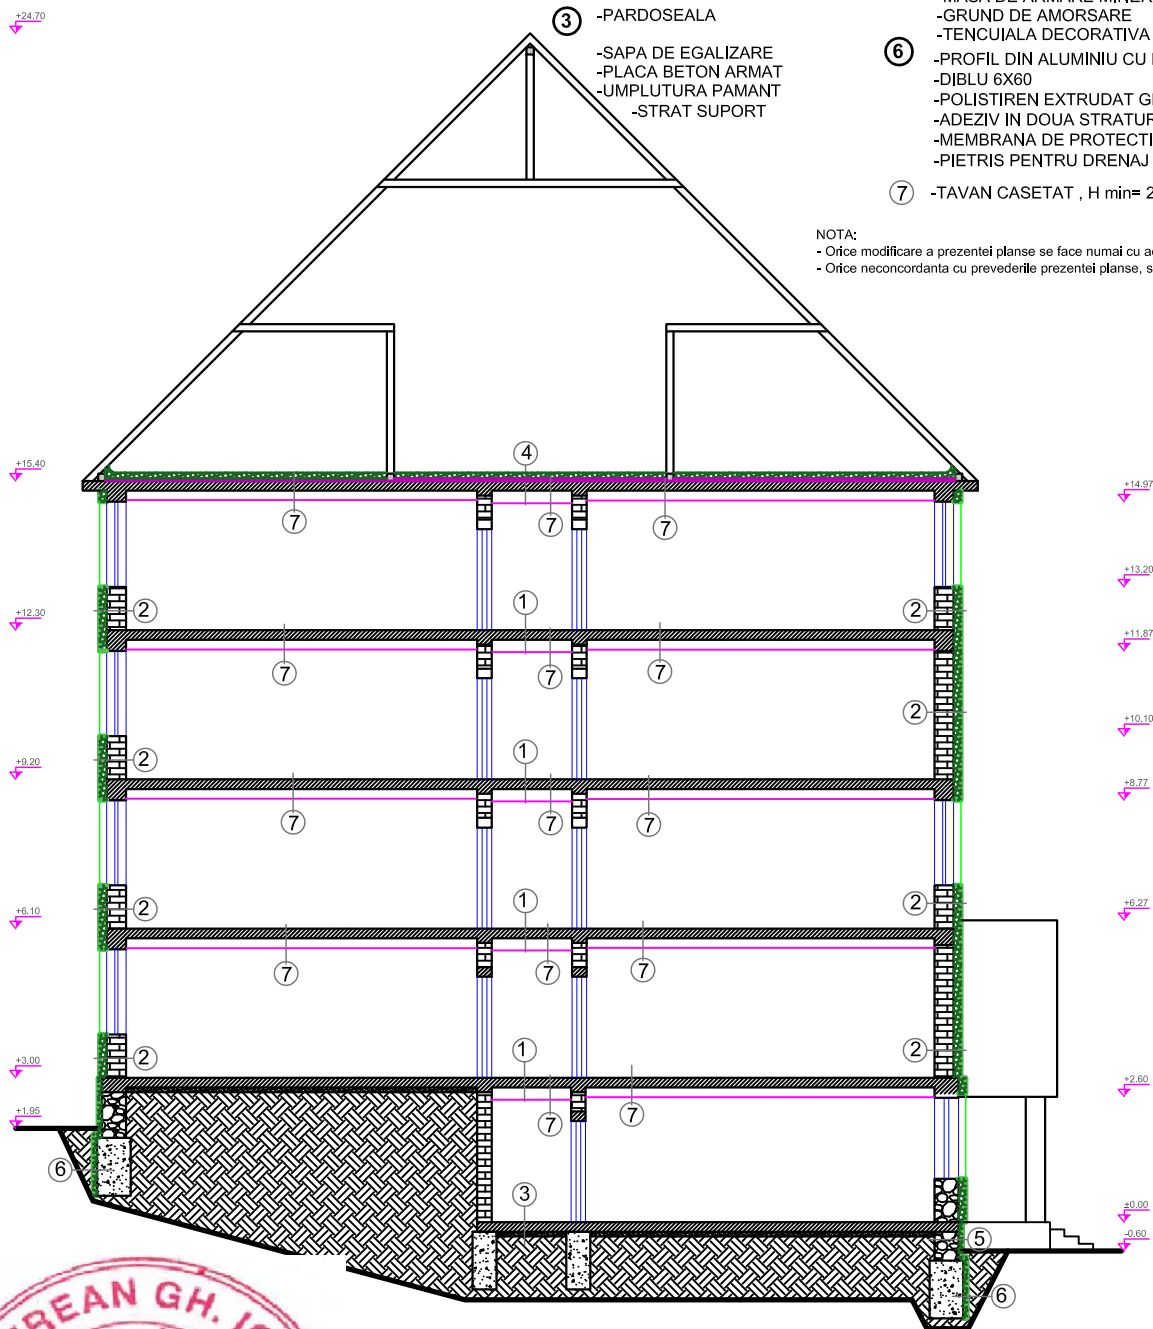


ORDINUL ARHITECTILOR  
DIN ROMANIA  
8374  
Maura - Elena  
MONAC  
Arhitect cu drept de semnatura



Verificator	Nume	Semnatura	Cerinta	Referat Nr. / Data
Proiectant: Modern Power Systems SRL Str. Sesul de Sus nr.178, loc. Floresti, jud. Cluj Tel.: (+4) 0728865021, fax: (+4) 0264 880132, e-mail: office@mps-grup.ro			Beneficiar: MUNICIPIUL SFANTU GHEORGHE, Str. 1 Decembrie 1918, nr.2, Oras: Sfantu Gheorghe, Judet:Covasna Titular: COLEGIUL NATIONAL „ MIHAI VITEAZUL ” - Str.. KOS KAROLY, nr.22, Oras: Sfantu Gheorghe, Judet:Covasna	Proiect nr.: MPS/PDR/1
Specificatie	Numele	Semnatura	Scara: 1:25	Titlu proiect: Cresterea calitatii arhitectural-ambientale si reabilitare termica - Colegiul National "Mihai Viteazul" - internat si sala festivitati
Sef Proiect	arh. Maura Monac			Faza: DALI
Proiectat	Dr.ing. Ionut LAR			Titlu plansa: 1. Vol.1 - Internat - Plan Sec. Trans. -
Desenat	ing. Beatrice Neamtu		Data: 17.08.2017	Arhitectura situatie proiectata Plansa nr.: PAA-6



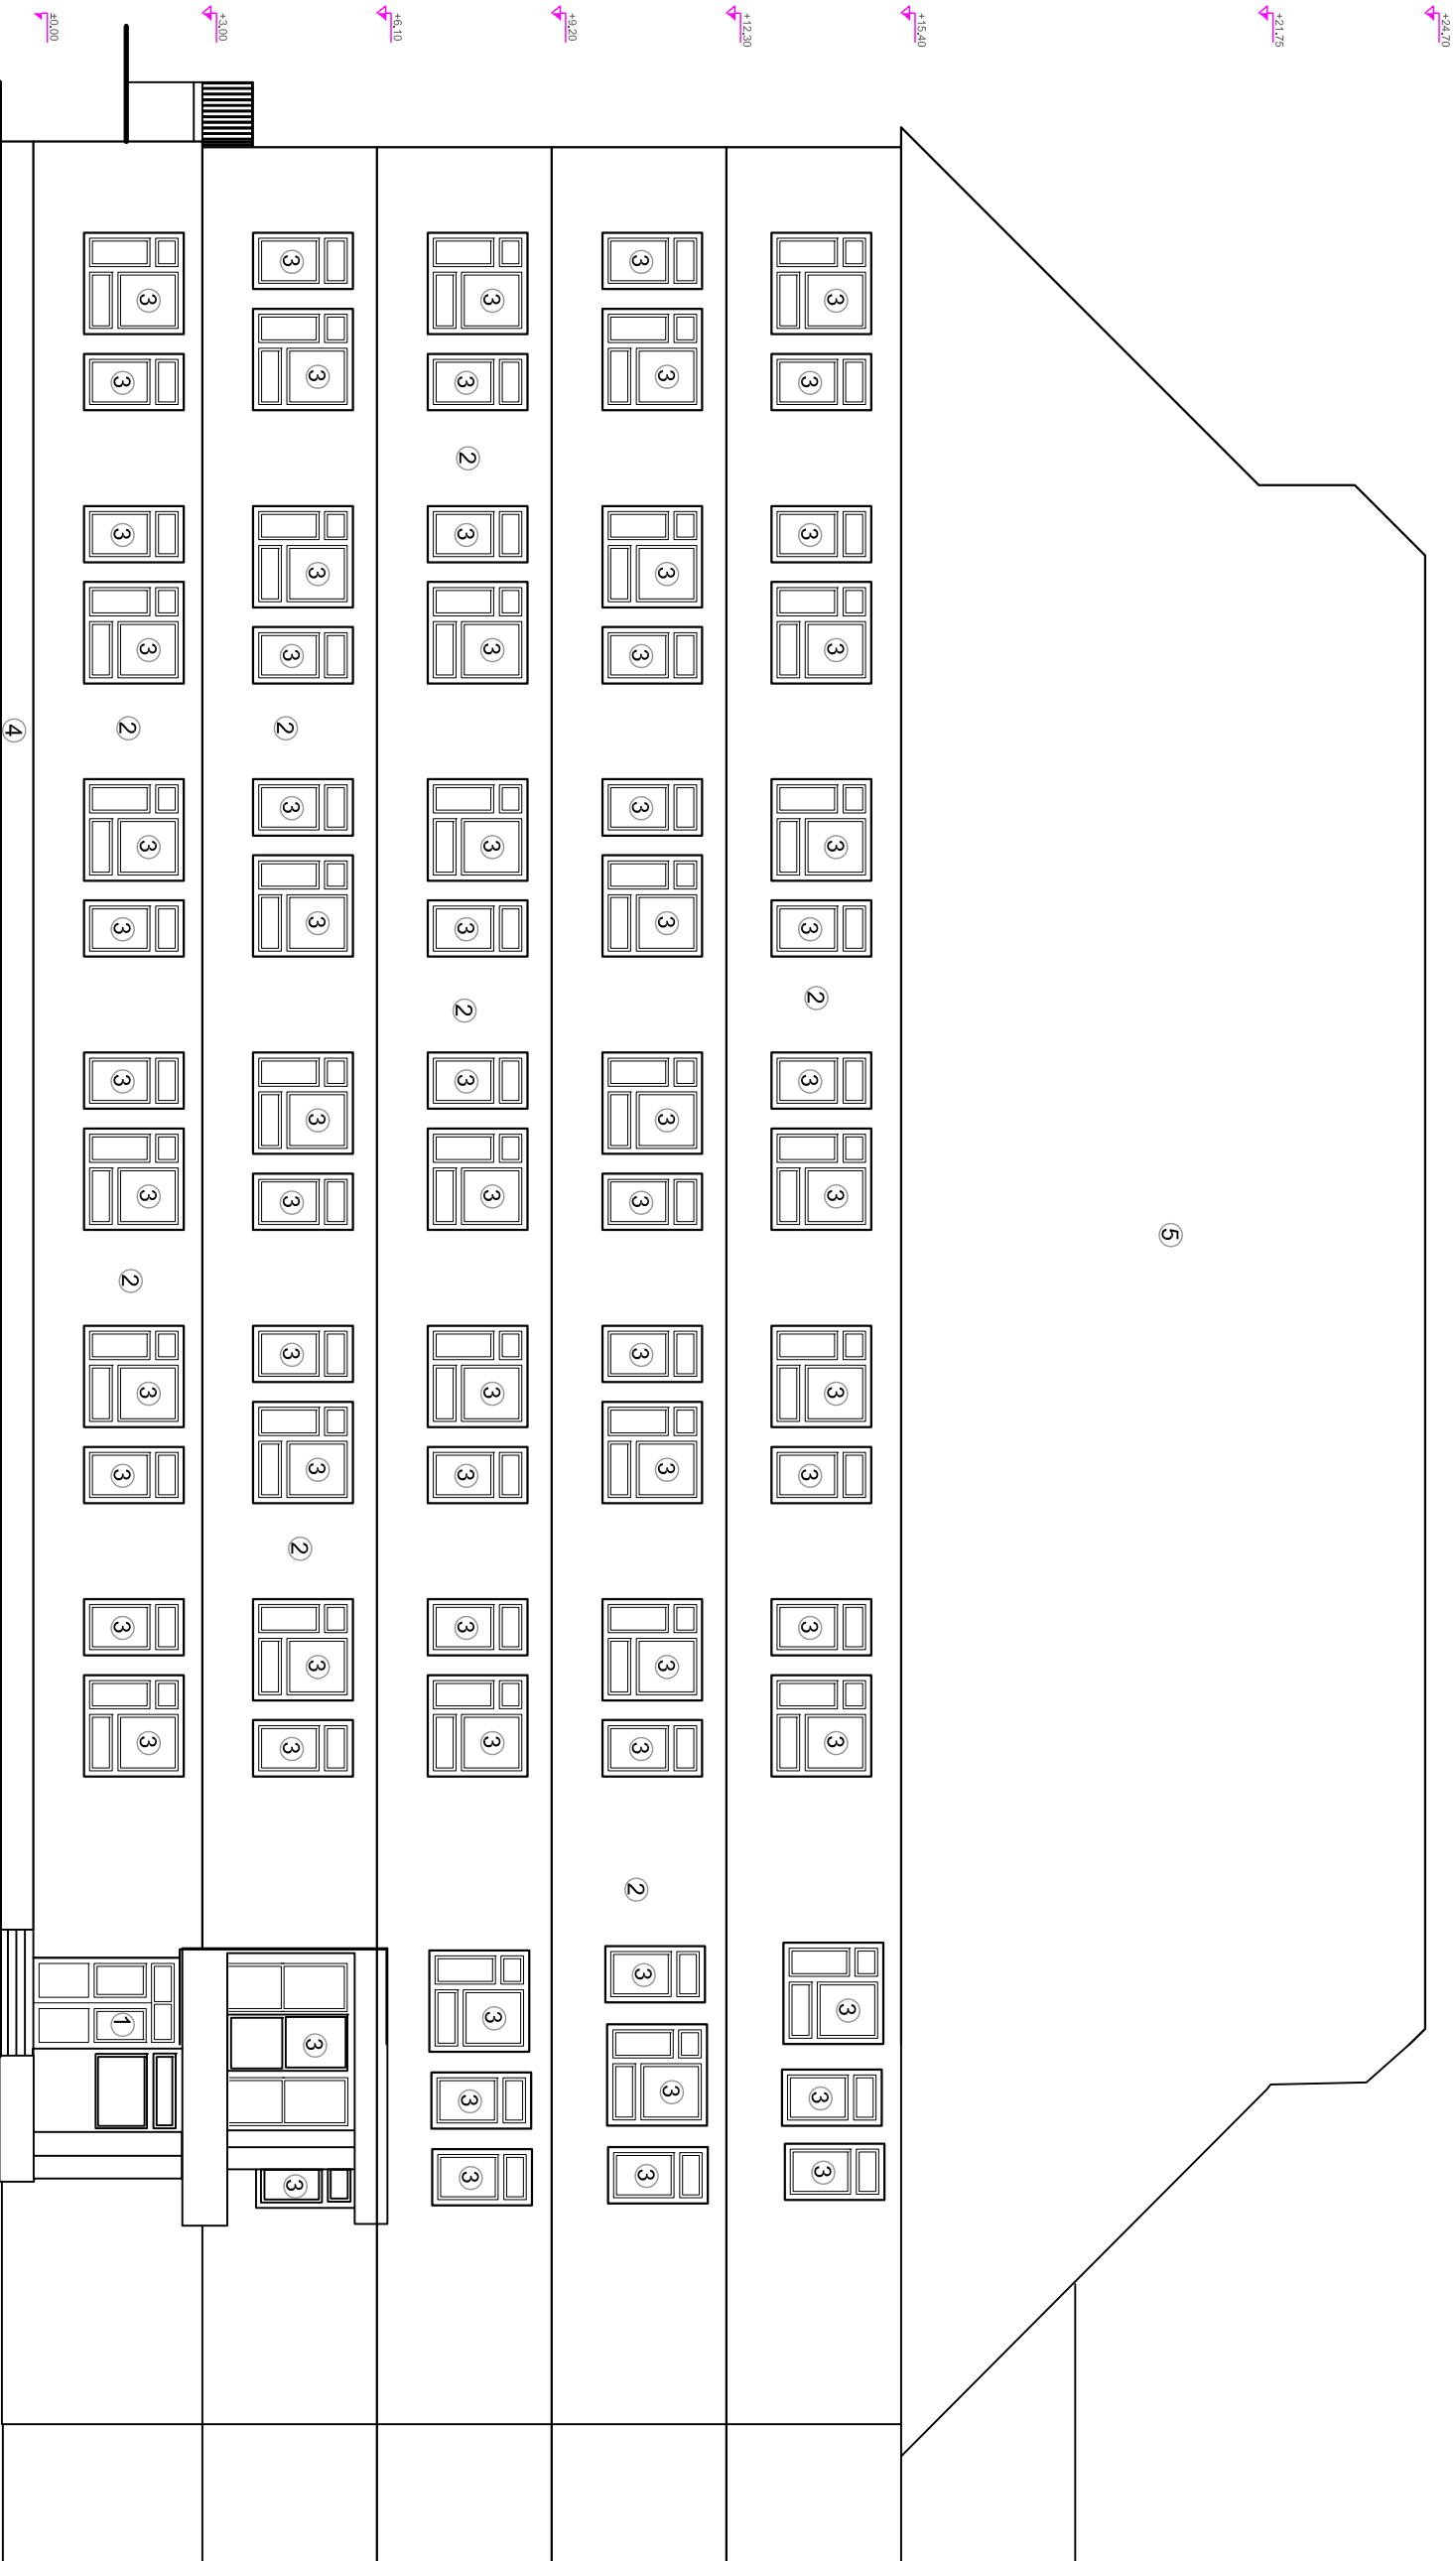

ORDINUL ARHITECTILOR  
DIN ROMANIA  
8374  
Maura - Elena  
MONAC

Arhitect cu drept de semnatura

LEGENDA:


- 1 TAMPLARIE ALUMINIU CU GEAM TERMOPAN USA CULINSAUTA AUTOMATA - PROIECTATA
- 2 TERMOSISTEM PROPUS DE 20 CM GROSIME CU TENCUALA
- 3 TAMPLARIE PVC CU GEAM TERMOPAN SI RULOU EXTERIOR ELECTRIC INTEGRAT - PROIECTATA
- 4 TERMOSISTEM PROPUS DE 15 CM GROSIME CU TENCUALA
- 5 INVELITOARE TIGLA PROFILATA - PROIECTATA

NOTA:  
- Ofice modificare a prezentei planse se face numai cu acordul scris al proiectantului.  
- Ofice neconcordanta cu prevederile prezentei planse, se va aduce la cunostinta proiectantului.

Categoria de importanta "C" - Normal  
Clasa de importanta II  
Gradul de rezistenta la foc: II  
Risc de incendiu: MIC

Verificator	Nume	Semnatura	Cerinta	Referat Nr. / Data
Proiectant: Modern Power Systems SRL Str. Sesul de Sus nr.178, loc. Floresti, jud. Cluj Tel.: (+4) 0728865021, fax: (+4) 0264 880132 e-mail: office@mps-group.ro				
Specificatie	Numele	Semnatura	Scara: 1:30	Titlu proiect: Cresterea calitatii arhitecturii-ambientale si reabilitare tehnica - Colegiul National "Mihai Viteazul" - Internat si sala festivaluri
Seif Protect	arh. Maura Monac			
Proiectat	Dring. Ionut LAR			
Desenat	Ing. Beatrice Neamtu			
			Data: 17.08.2017	Titlu Plansa: Vol.1 - Internat - Plan Fatada Principala - Arhitectura situatie proiectata
				Plansa nr.: PAA-7



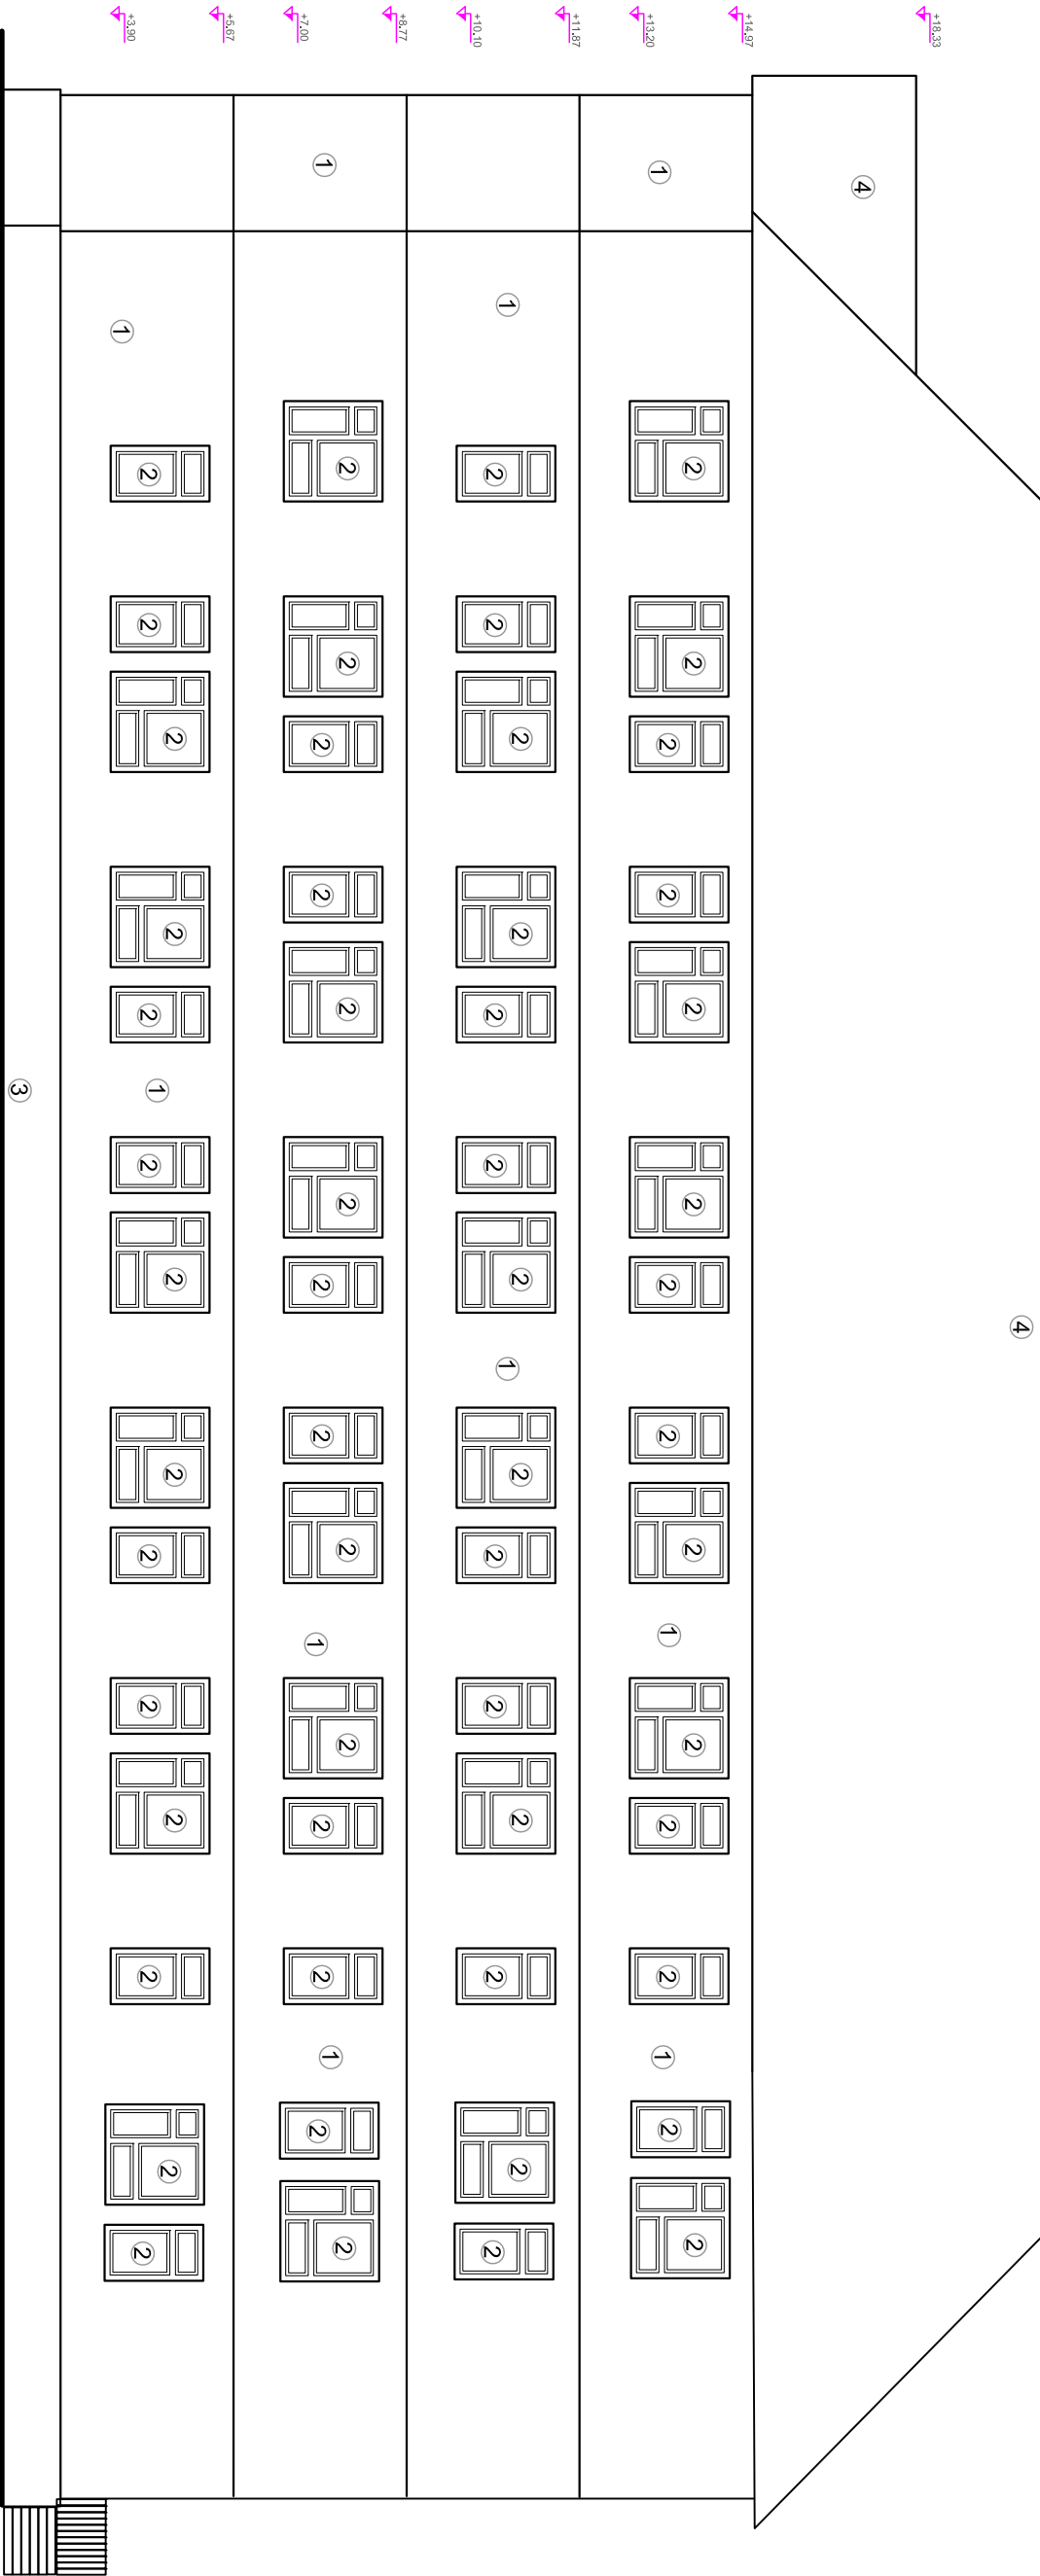

ORDINUL ARHITECTILOR  
DIN ROMANIA  
8374  
Maura - Elena  
MONAC



Arhitect cu drept de semnatura

Verificator		Nume		Semnatura		Cerința		Referat Nr. / Data	
Proiectant: Modern Power Systems SRL Str. Săcul de Sus nr.178, loc. Florești, jud. Cluj Tel.: (+4) 0728865021, fax: (+4) 0264 880132 e-mail: office@mps-grup.ro		Sef Proiect arh. Maura Monac		Semnatura		Scara: 1:30		Titlu proiect: Creșterea calitatii arhitecturii-ambienale și reabilitare termica - Colegiul National "Mihai Viteazul" - Internat si sala festivali	
Proiectat Dring. Ionut LAR		Desenat Ing. Beatrice Neamtu		Data: 17.08.2017		Vol.1 – Internat – Plan Fatada Posterioara – Arhitectura situatia proiectata		Planşa nr.: PAA-8	

- LEGENDA:
- 1 TERMOSISTEM PROPUS DE 20 CM GROSIME CU TENCUALA DECORATIVA STRUCTURATA
  - 2 TAMPLARIE PVC CU GEAM TERMOPAN - PROIECTAT
  - 3 TERMOSISTEM PROPUS DE 15 CM GROSIME CU TENCUALA DECORATIVA STRUCTURATA PENTRU SOCLU
  - 4 INVELITOARE TIGLA PROFILATA - PROIECTAT
- NOTA:
- Orice modificare a prezentei planse se face numai cu acordul scris al proiectantului.
  - Orice neconcordanță cu prevederile prezentei planse, se va aduce la cunoștința proiectantului.

Categoria de importanta "C" - Normal  
Clasa de importanta II  
Gradul de rezistenta la foc: II  
Risc de incendiu: MIC



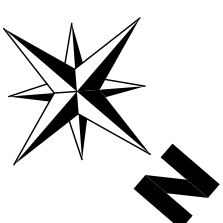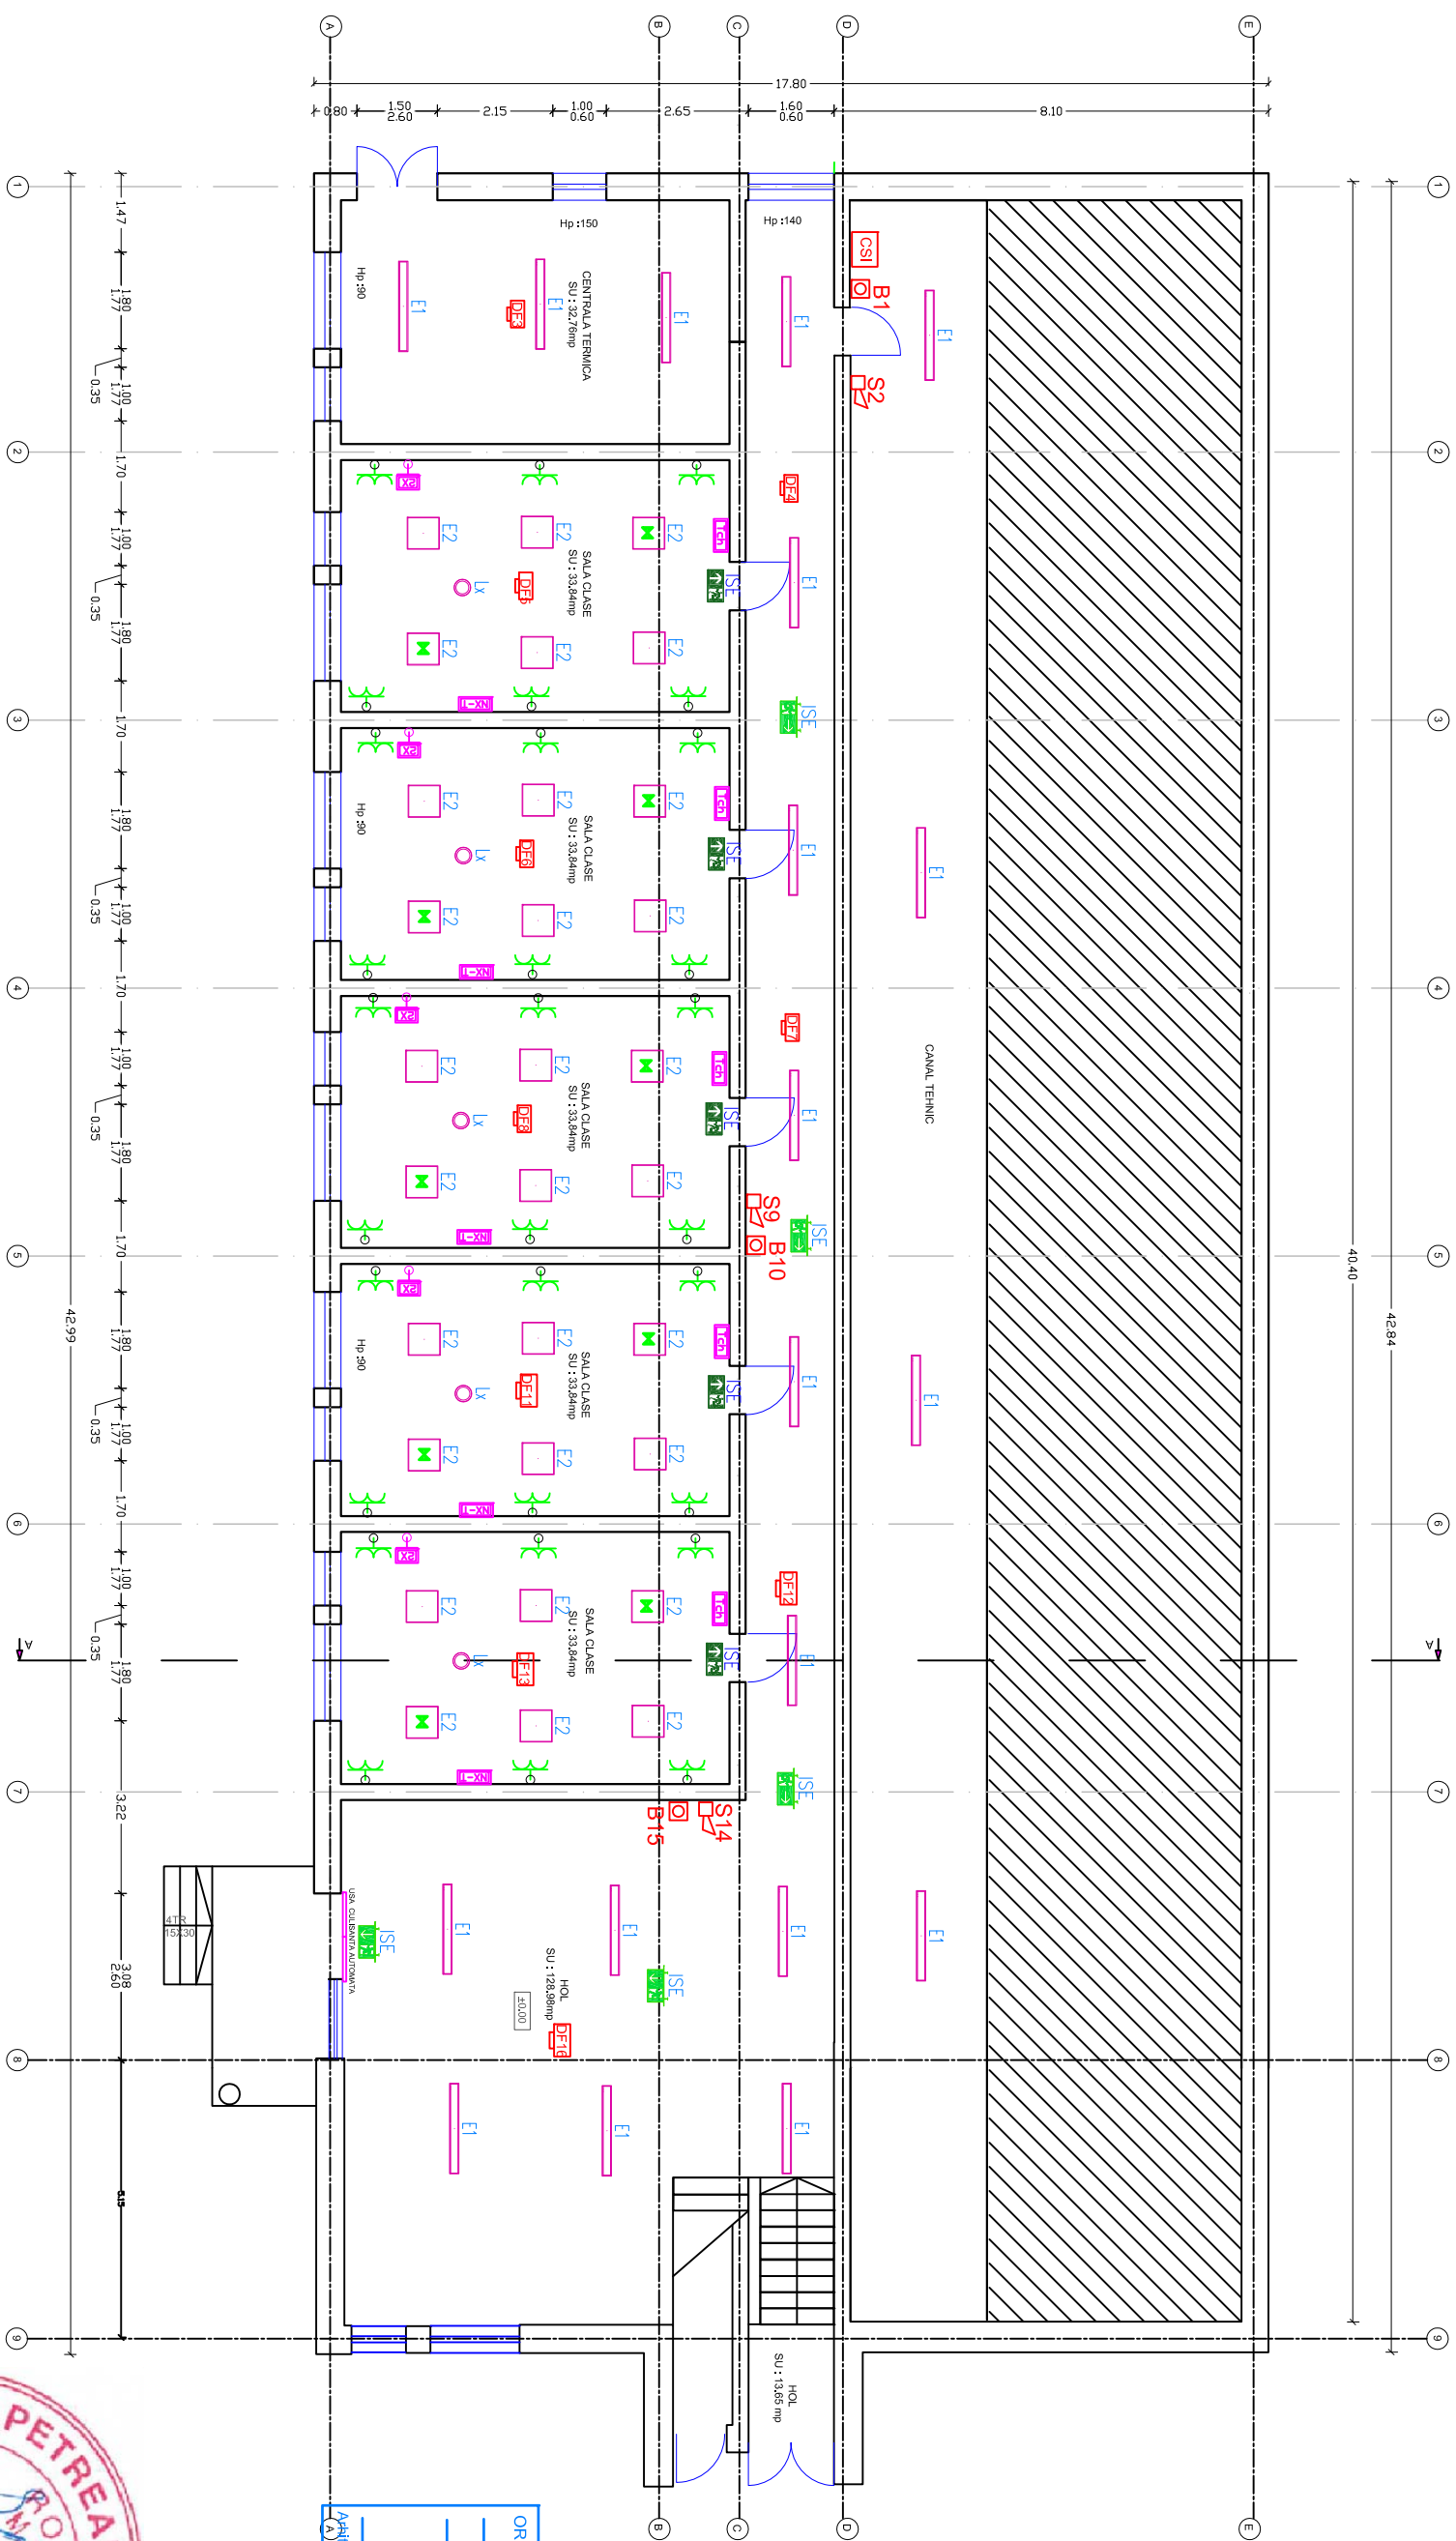

ORDINUL ARHITECTILOR  
DIN ROMANIA

8374

Maura - Elena  
MONNAC

Aplicat cu drept de semnatura

A

Arhitect cu drept de semnatura

**Categoria de importanta "C" - Normal**  
**Clasa de importanta II**  
**Gradul de rezistentă la foc: II**  
**Risc de incendiu: MIC**

## LEGENDA

- priza simpla cu contact de protectie 16A/230V, montaj ingropat sau in plinta,
- priza dubla cu contact de protectie 16A/230V, montaj ingropat sau in plinta,
- priza simpla 16A/230V cu contact de protectie, IP44, montata ingropat
- priza dubla 16A/230V cu contact de protectie, IP44, montata ingropat
- priza dubla VDEE/DNTE
- Senzor detectie nivel Flux Luminos- BUS DALI
- Senzor Multifunctional masura temperatura si CIE - BUS KNX
- Ecran multifunctional min 10 canale - BUS KNX

- E1, aparat de iluminat cu lampi LED 36 W, 3000 K, m/m, IP20, montat aparent/suspendat, Diver, DALI
- E2, aparat de iluminat cu lampi LED 38 W, 4400 lm, 3000 K, m/m, IP20, montat aparent/suspendat, Diver, DALI
- E3 aparat de iluminat cu lampi LED 18 W, 1200 lm, 3000 K, m/m, IP44, montat aparent/suspendat, Diver, DALI
- ISF aparat pentru iluminatul de siguranță de evacuare echipat cu o lampă LED de 8 W, baterie de emergency autonome 2 h, grad de protecție m, IP65, montaj aparent/suspendat
- aparat de iluminat cu alimentare de pe normal, folosit și pentru iluminatul de siguranță pentru circulație și pentru etichetare panou, echipat cu kit de emergency autonome în
- centrală semnalizare incendiu
- detector de fum
- buton
- sistem

NOTA:

- Orică modificare a prezentei planșe se face numai cu acordul scris al profesorului.
- Orică neconcordanță cu prevederile prezentei planșe, se va aduce la cunoștința profesorului.


- Orice neconcordanță cu prevederile prezentei planșe, se va aduce la cunoștința proiectantului.

Verificator	Nume	Semnatura	Cerinta	Referat Nr. / Data
<p>Proiectant: Modern Power Systems SRL  Str. Sesul de Sus nr. 178, loc. Floresti, jud. Cluj  Tel.: (+4) 0728865021, fax: (+4) 0264 880132,  e-mail: office@mps-grup.ro</p>				
Specificatie	Numele	Semnatura		
Seif Project	cnr. Moura Monoc		<p>Beneficiar: <b>MUNICIPIUL SFANTU GHEORGHE</b>, Str. 1 Decembrie 1918,  nr. 2, Oras: Sfantu Gheorghe, Judet: Covasna</p>	
Proiectat	Dring. Ionut LAR		<p>Titular:  <b>COLEGIUL NATIONAL „MIHAIL UTILEZUL”</b> - Str. KOS KAROLY,  nr. 22, Oras: Sfantu Gheorghe, Judet: Covasna</p>	
Desenat	Ing. Beacrice Neamtu		<p>Titlu proiect:  Creșterea calitatii arhitectural-ambienale și reabilitare termica - Colegiul National  "Mihailescu" - Internat si sala festivitat</p>	
		Scara: 1:30	<p>Titlu plansa:  Vol.1 - Internat Plan Parter - Instalatiile  electrice situatie proiectata</p>	
		Data: 17.08.2017	<p>Plansa nr.: PE-1</p>	







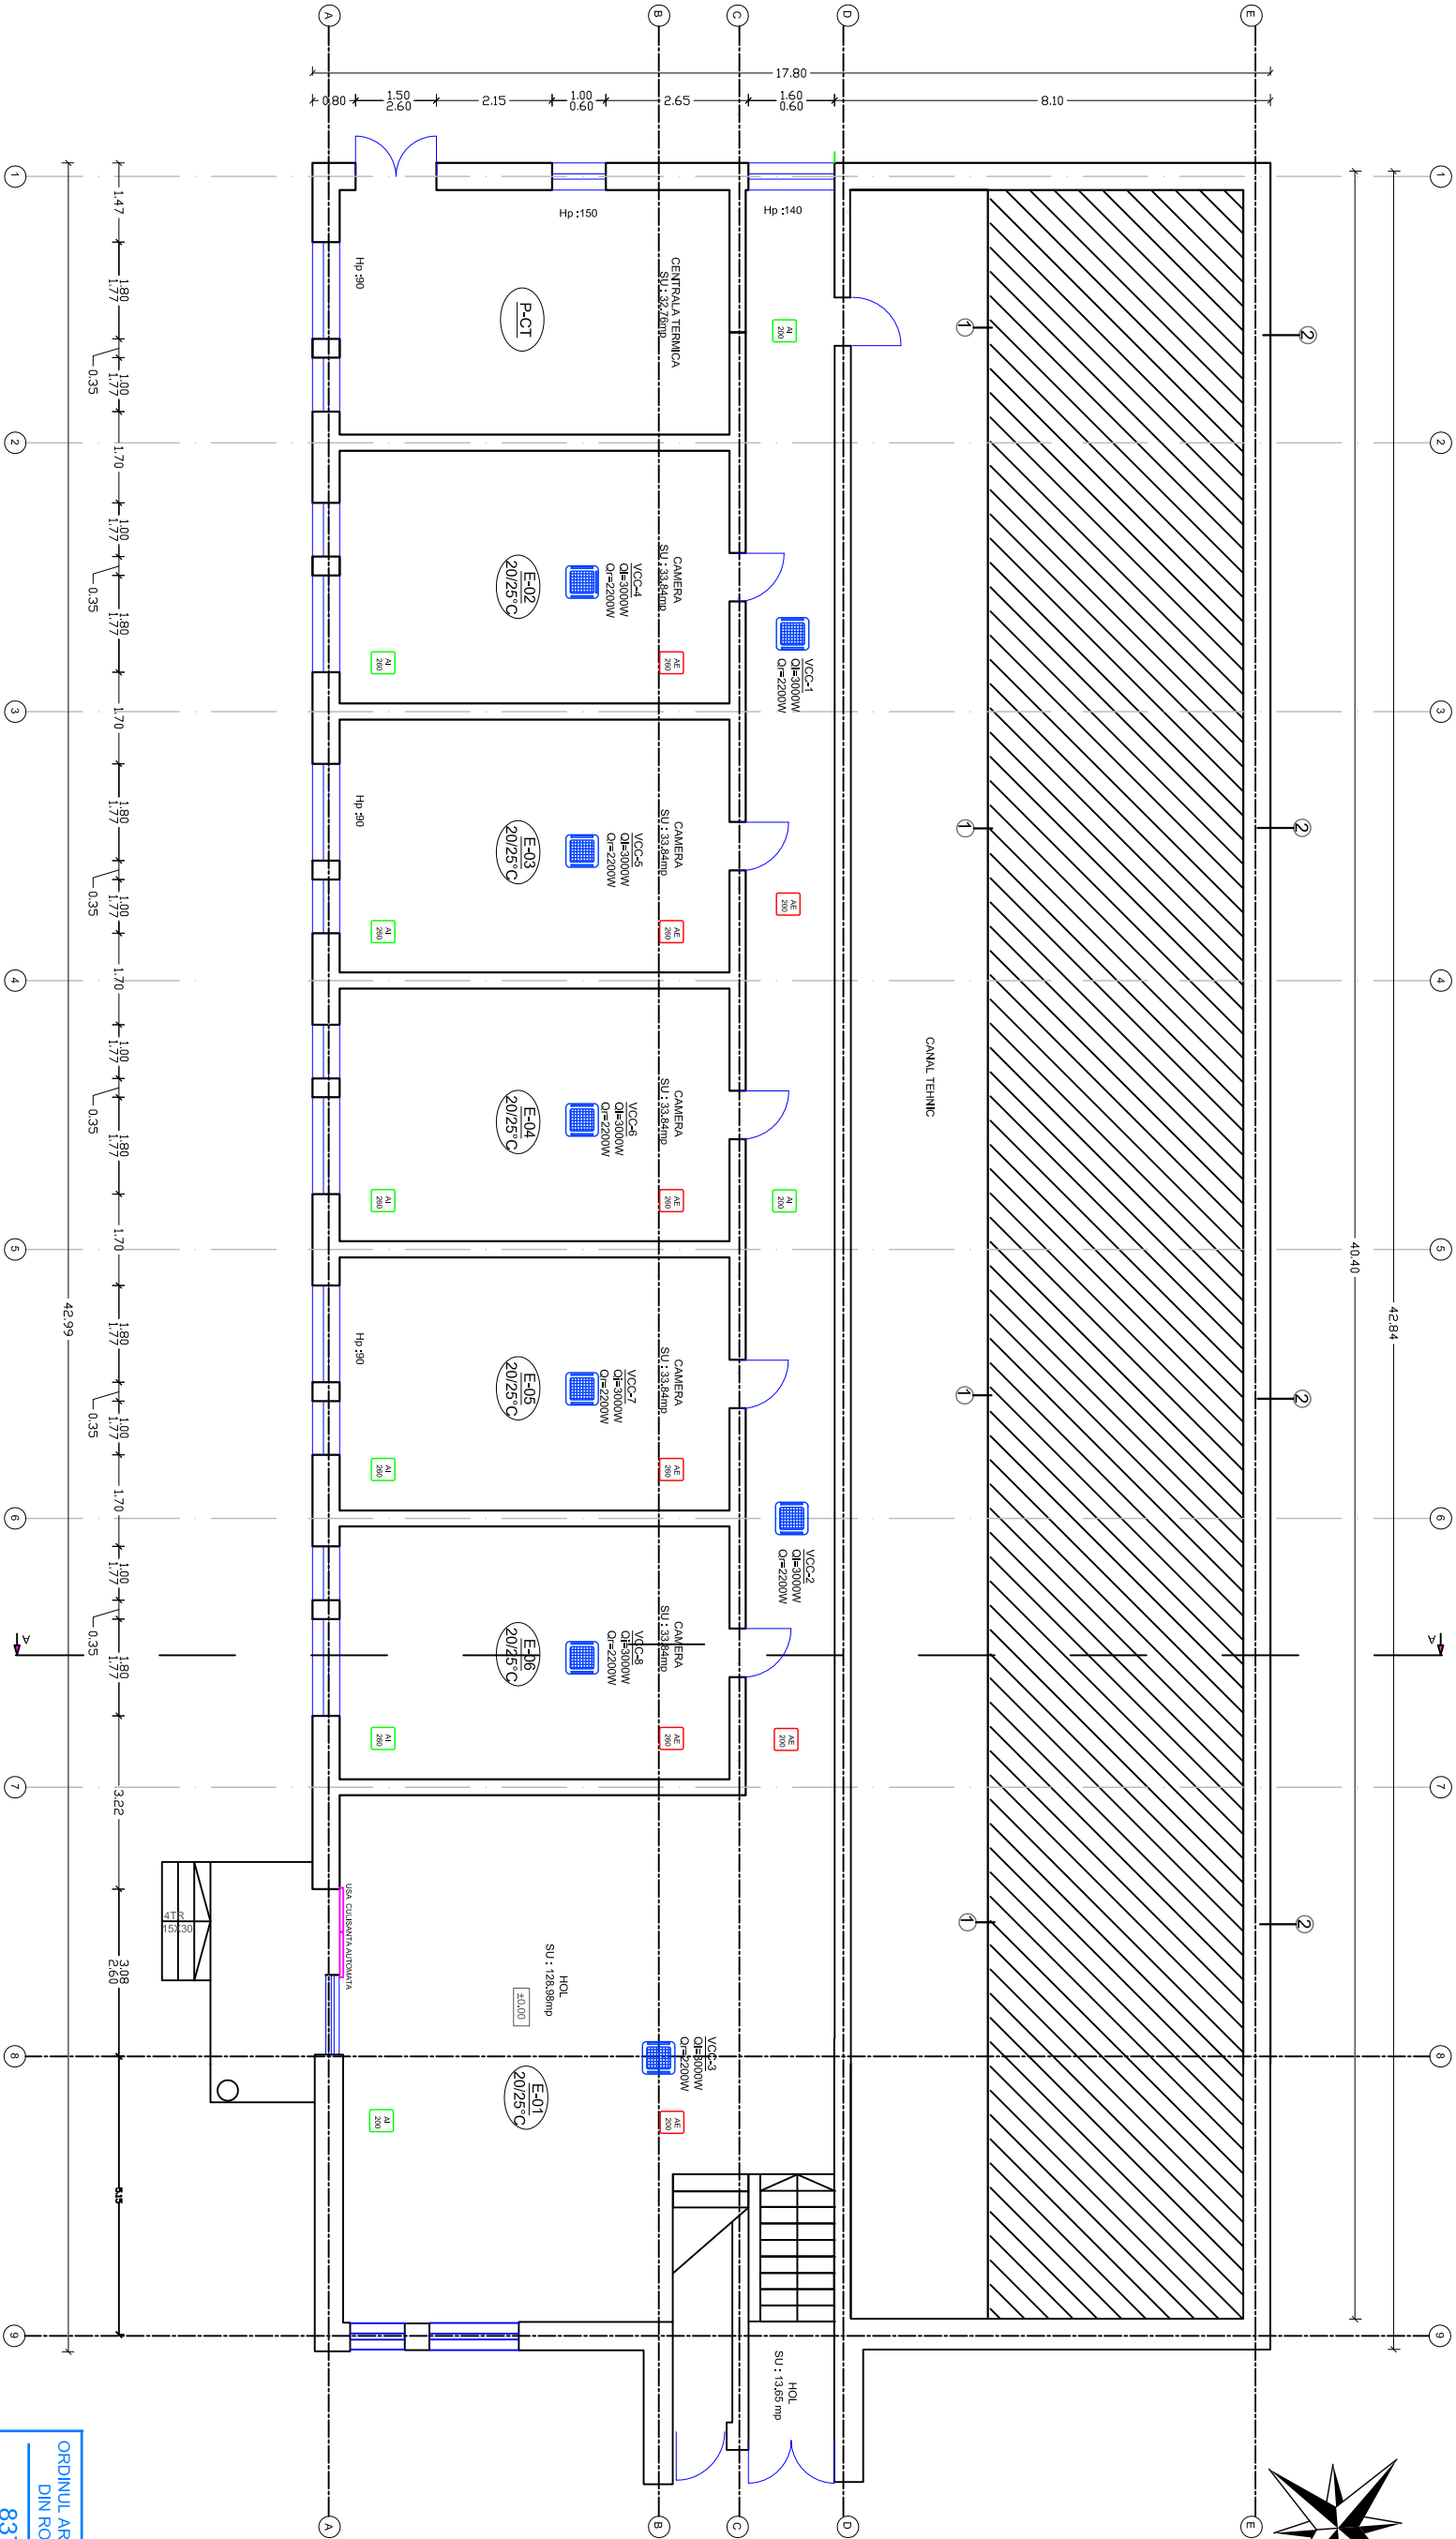

Categoria de importanta "C" - Normal  
Clasa de importanta II  
Gradul de rezistenta la foc: II  
Risc de incendiu: MIC

- LEGENDA**
- AI 200 - anemostat intruducere aer proaspat
  - AE 200 - anemostat evacuare aer proaspat
  - VCC 200 - VENTILCOONVECTOR DE TIP CASETA PENTRU MONTAJ IN PLAFUNDUL FALS XX - NUMAR VENTILCOONVECTOR.
  - EAI 20/25°C - NUMARUL INCAPERII, TEMPERATURA INTERIOARA DE CALCUL IARNA/VARA.
- NOTA:  
- Office modificare a prezentei planse se face numai cu acordul scris al proiectantului.  
- Office incoordonata cu prevederile prezentei planse, se va aduce la cunoscutia proiectantului.



Verificator		Nume		Semnatura		Cerinta		Referat Nr. / Data	
Proiectant: Modern Power Systems SRL Str. Sesul de Sus nr.178, loc. Floresti jud. Cluj Tel.: (+4) 0728865021, fax: (+4) 0264 880132, e-mail: office@mps-group.ro						Beneficiar: MUNICIPIUL SFANTU GHEORGHE, Str. 1 Decembrie 1918, nr.2, Oras: Stanu Gheorghe, Judec:Covasna Titular: COLEGIUL NATIONAL „MIHAI VITEAZUL” - Str. KOS KAROLY, nr.22, Oras: Stanu Gheorghe, Judec:Covasna			
Specificatie		Numele		Semnatura		Scara: 1:30		Titlu proiect: Cresterea calitatii arhitectural-ambientale si reabilitare tehnica - Colegiul National "Mihai Viteazul" - Internat si sala festivitat	
Sei Proiect		arch. Maura Monoc						Faza: DALI	
Proiectat		ing. Viad Ghetie						Titlu Plansa: Vol.1 - Internat Plan Parter - Instalati	
Desenat		ing. Beatrice Neamtu				Data: 17.08.2017		Termice si Sanitare proiectate	
								Plansa nr.: PS-1	

ORDINUL ARHITECTILOR  
DIN ROMANIA  
8374  
Maura - Elena  
MONOC

Arhitect cu drept de semnatura





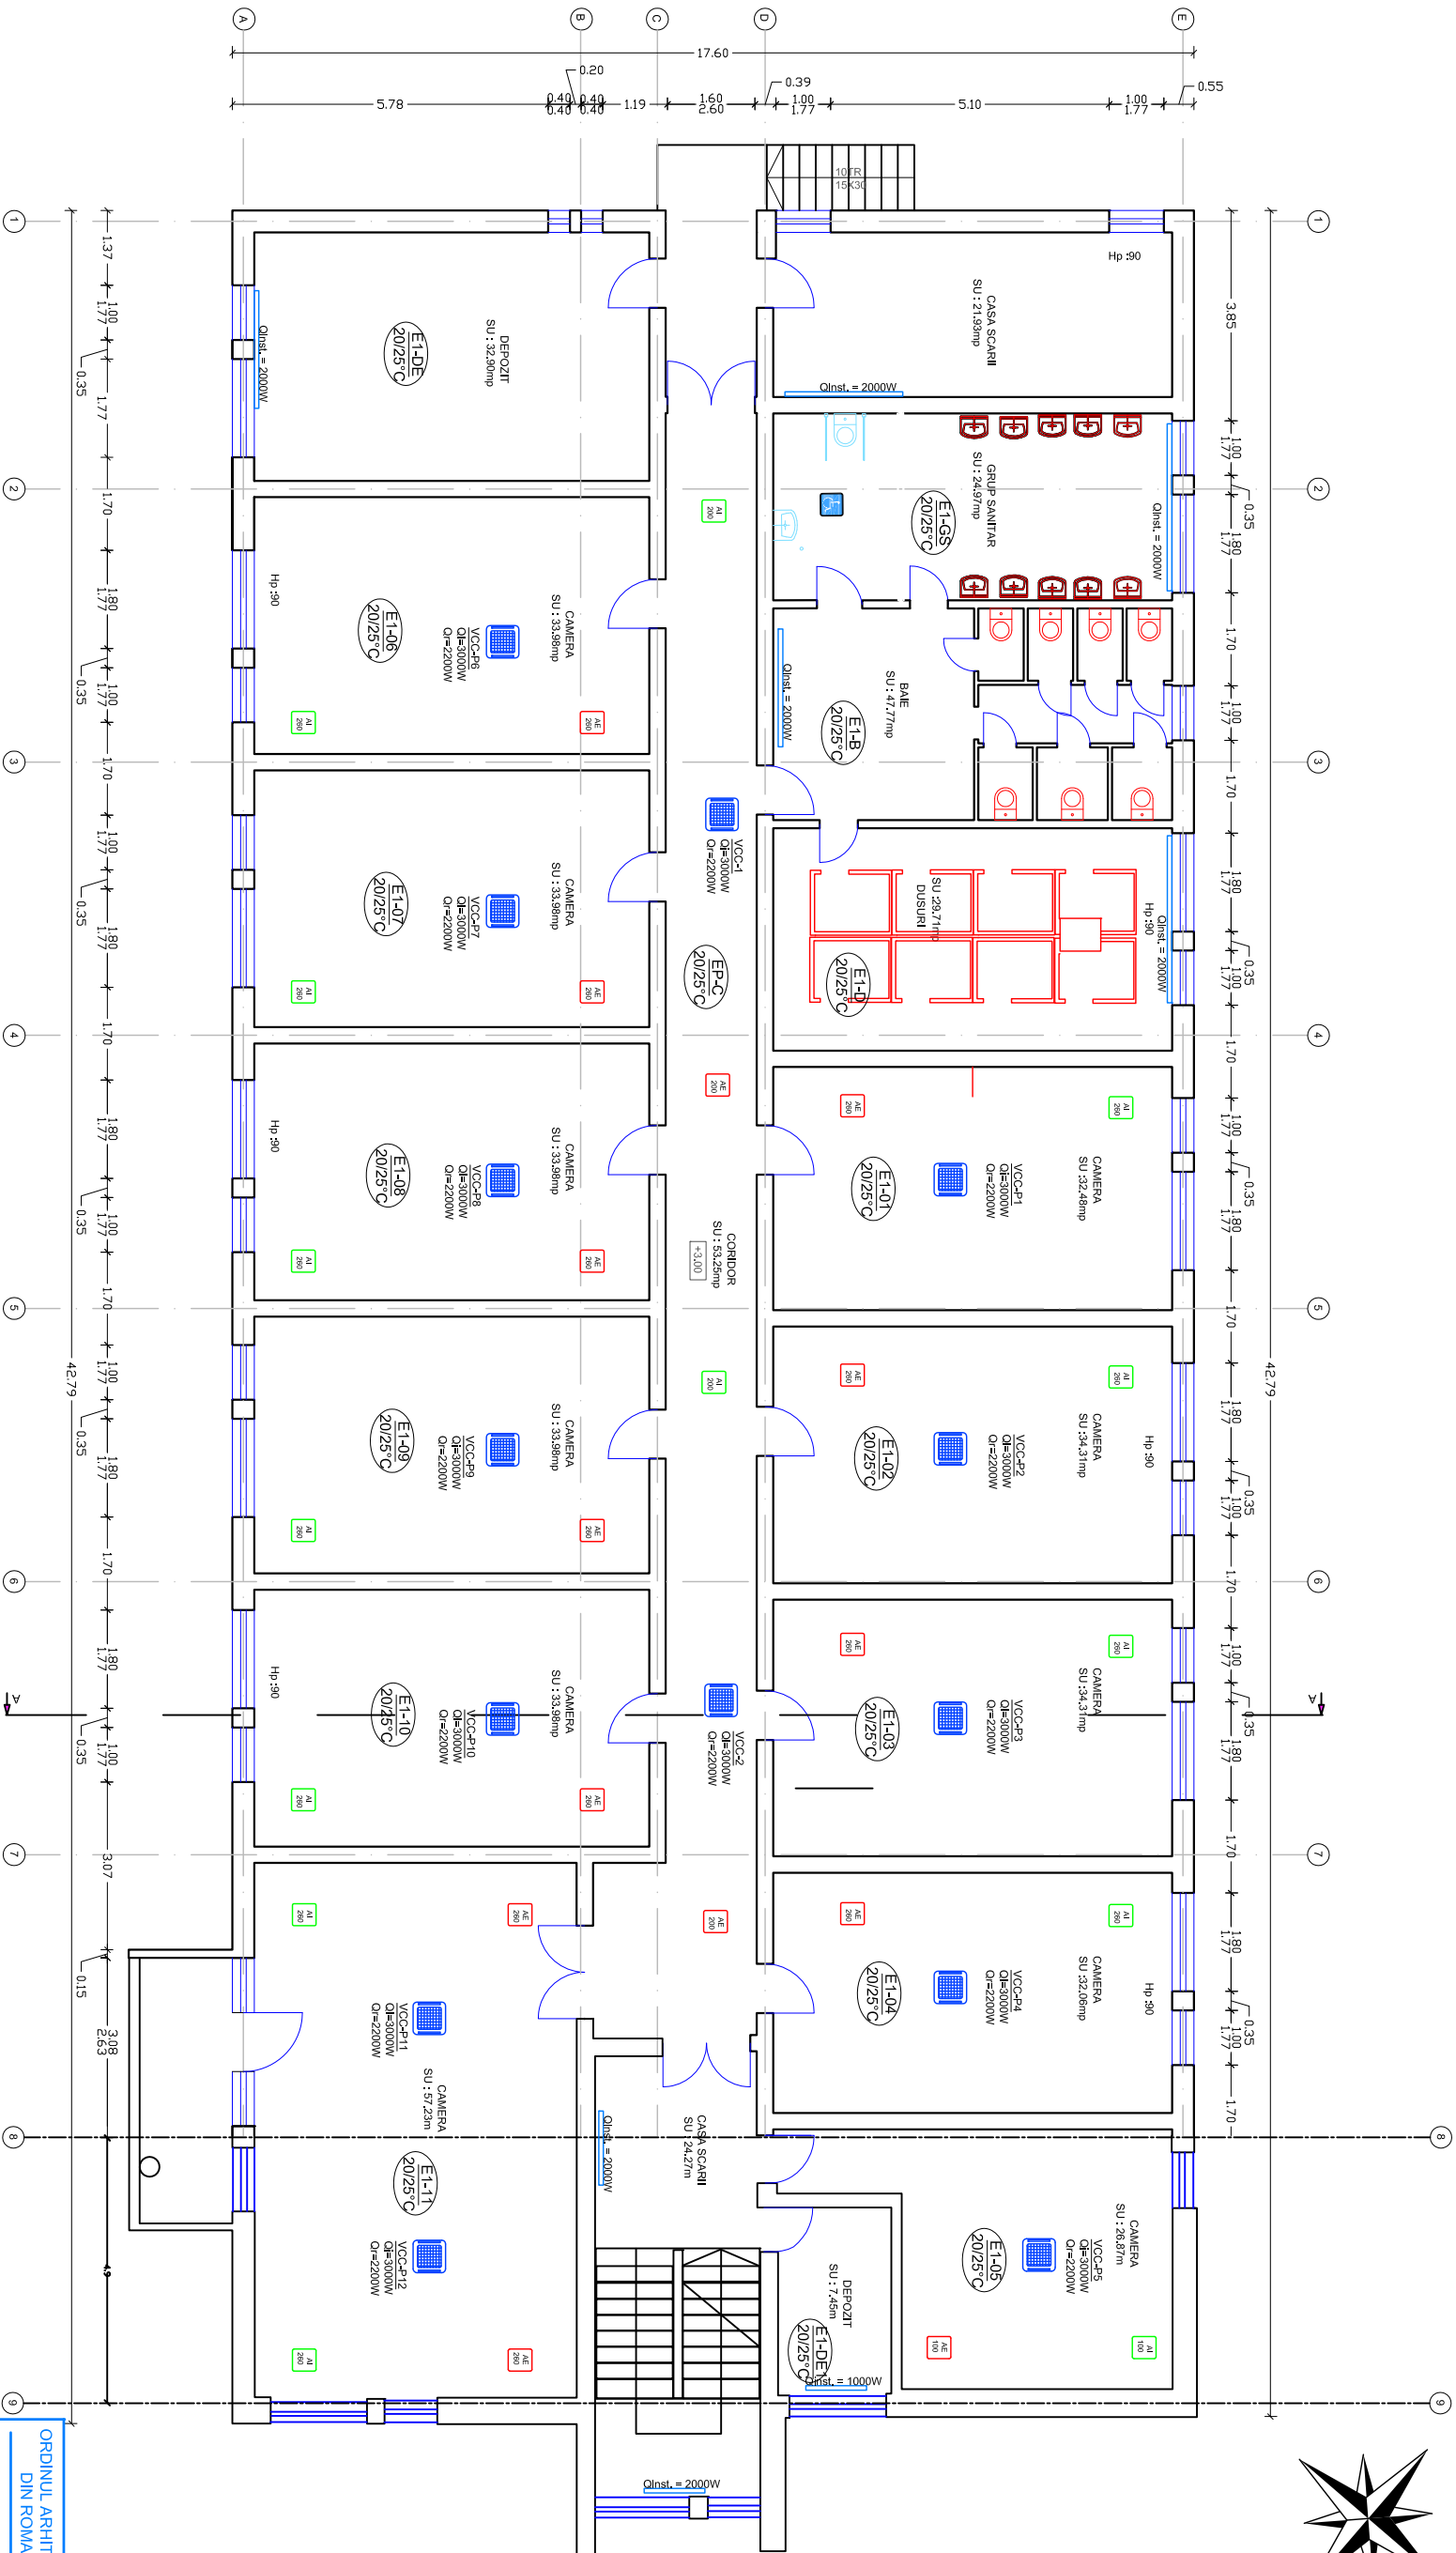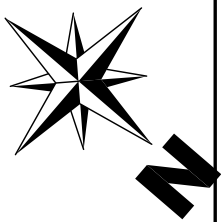

Categoria de importanta "C" - Normal  
Clasa de importanta II  
Gradul de rezistenta la foc: II  
Risc de incendiu: MIC

LEGENDA

- AI 260 - aerenostot intr-oducere aer proaspat
- AE 260 - aerenostot evacuare aer proaspat
- VENTILCONVECTOR DE TIP CASETA PENTRU MONTAJ IN PLAFINDUL FALSII XX - NUMAR VENTILCONVECTOR.
- NUMARUL INCERERII, TEMPERATURA INTERIDARA DE CALCUL IARMA/VARA.

NOTA:  
- Orice modificare a prezentei planuri se face numai cu acordul scris al proiectantului.  
- Orice modificari sau previziuni planuri, se fac in conformitate cu proiectul de constructii.





Verificator	Nume	Semnatura	Cerinta	Referat Nr. / Data
Proiectant: Modern Power Systems SRL Str: Sesul de Sus nr.178, loc. Floresti, jud. Cluj Tel.: (+4) 0728865021, fax: (+4) 0264 880132 e-mail: office@mps-grup.ro				
Beneficiar: MUNICIPIUL SFANTU GHEORGHE, Str. 1 Decembrie 1918, nr.2, Oras: Stanu Gheorghe, Judec: Covasna Titular: COLEGIUL NATIONAL „MILAI VITEAZUL” - Str.: KOS KAROLY, nr.22, Oras: Stanu Gheorghe, Judec: Covasna				
Proiectat: Ing. Vlad Gheție				
Desenat: Ing. Beatrice Neamtu				
Scara: 1:30				
Titlu proiect: Cresterea calitatii arhitecturamemoriale si reabilitare tehnica - Colegiul National "Mihai Viteazul" - Internat si sala restaurant				
Vol.1 - Internat Plan Etaaj 1 - Instalatiile termice si Sanitare proiectate				
Planşa nr: PS-2				







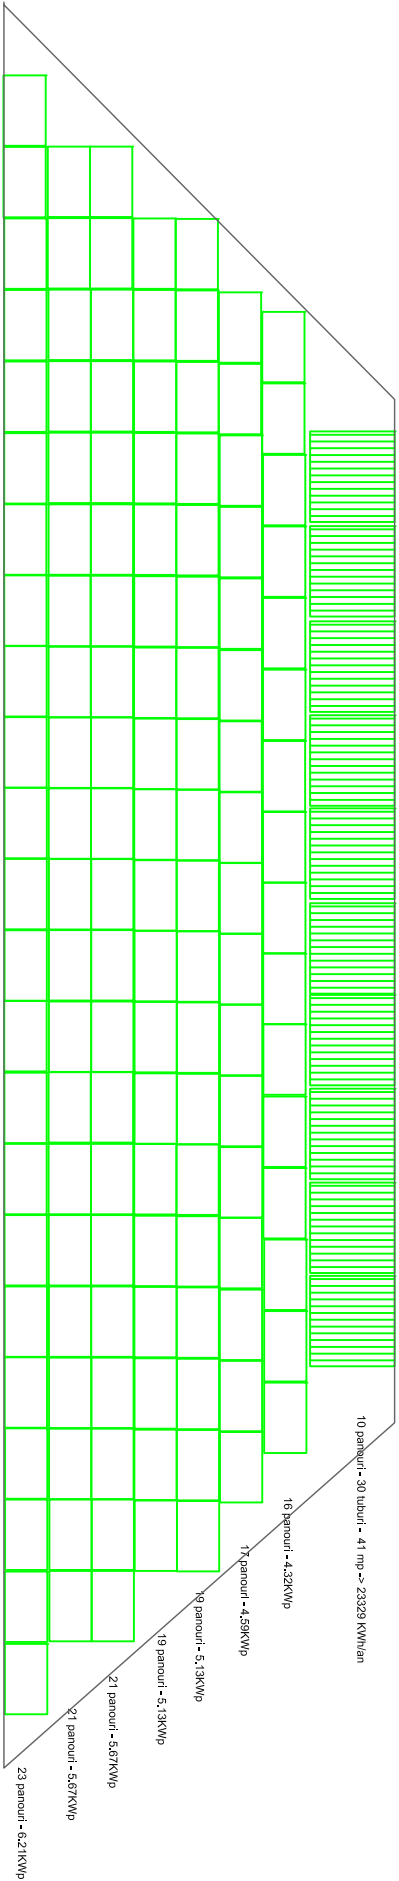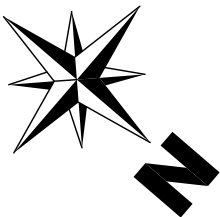


Legenda

ORDINUL ARHITECTILOR  
DIN ROMANIA  
8374  
Maura - Elena  
MONAC

Arhitect cu drept de semnatura



Legenda

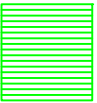

Panou Solar Termic



Panou Fotovoltaic

Categoria de importanta "C" - Normal

Clasa de importanta II

Gradul de rezistenta la foc: II

Risc de incendiu: MIC

Verificator	Nume	Semnatura	Cerinta	Referat Nr. / Data
<p>Proiectant: Modern Power Systems SRL Str. Sesiul de Sus nr. 178, loc. Floresti, jud. Cluj Tel.: (+4) 0728865021, fax: (+4) 0264 880132, e-mail: office@mps-grup.ro</p>				
Specificatie	Numele	Semnatura	Scara: 1:30	Titlu proiect: Cresterea calitatii arhitecturii-ambientale si reabilitare termica - Colegiul National "Mihai Viteazul" - Internat si sala festivitat
Seif Proiect	arh. Maura Monac			
Proiectat	Dring. Ionut LAR			
Desenat	Ing. Beatrice Neamtu		Data: 17.08.2017	Titlu plansa: Vol.1 - Internat - Plan acoperis sisteme fotovoltaic si captatoare termosolar cu tuburi vidate
				Plansa nr.: PA-PV