


Suprafața construită: 551,48 m²

Lista spațiilor - parter			
Nr.	Denumire	Pardoseală	Suprafața
P01	maneaj	pat de nisip	397,83
P02	acces tribună	pavele beton	5,44
P03	tribună	dușumea	30,27
P04	acces tribună	pavele beton	5,46
P05	tribună	dușumea	30,27
			469,27 m ²

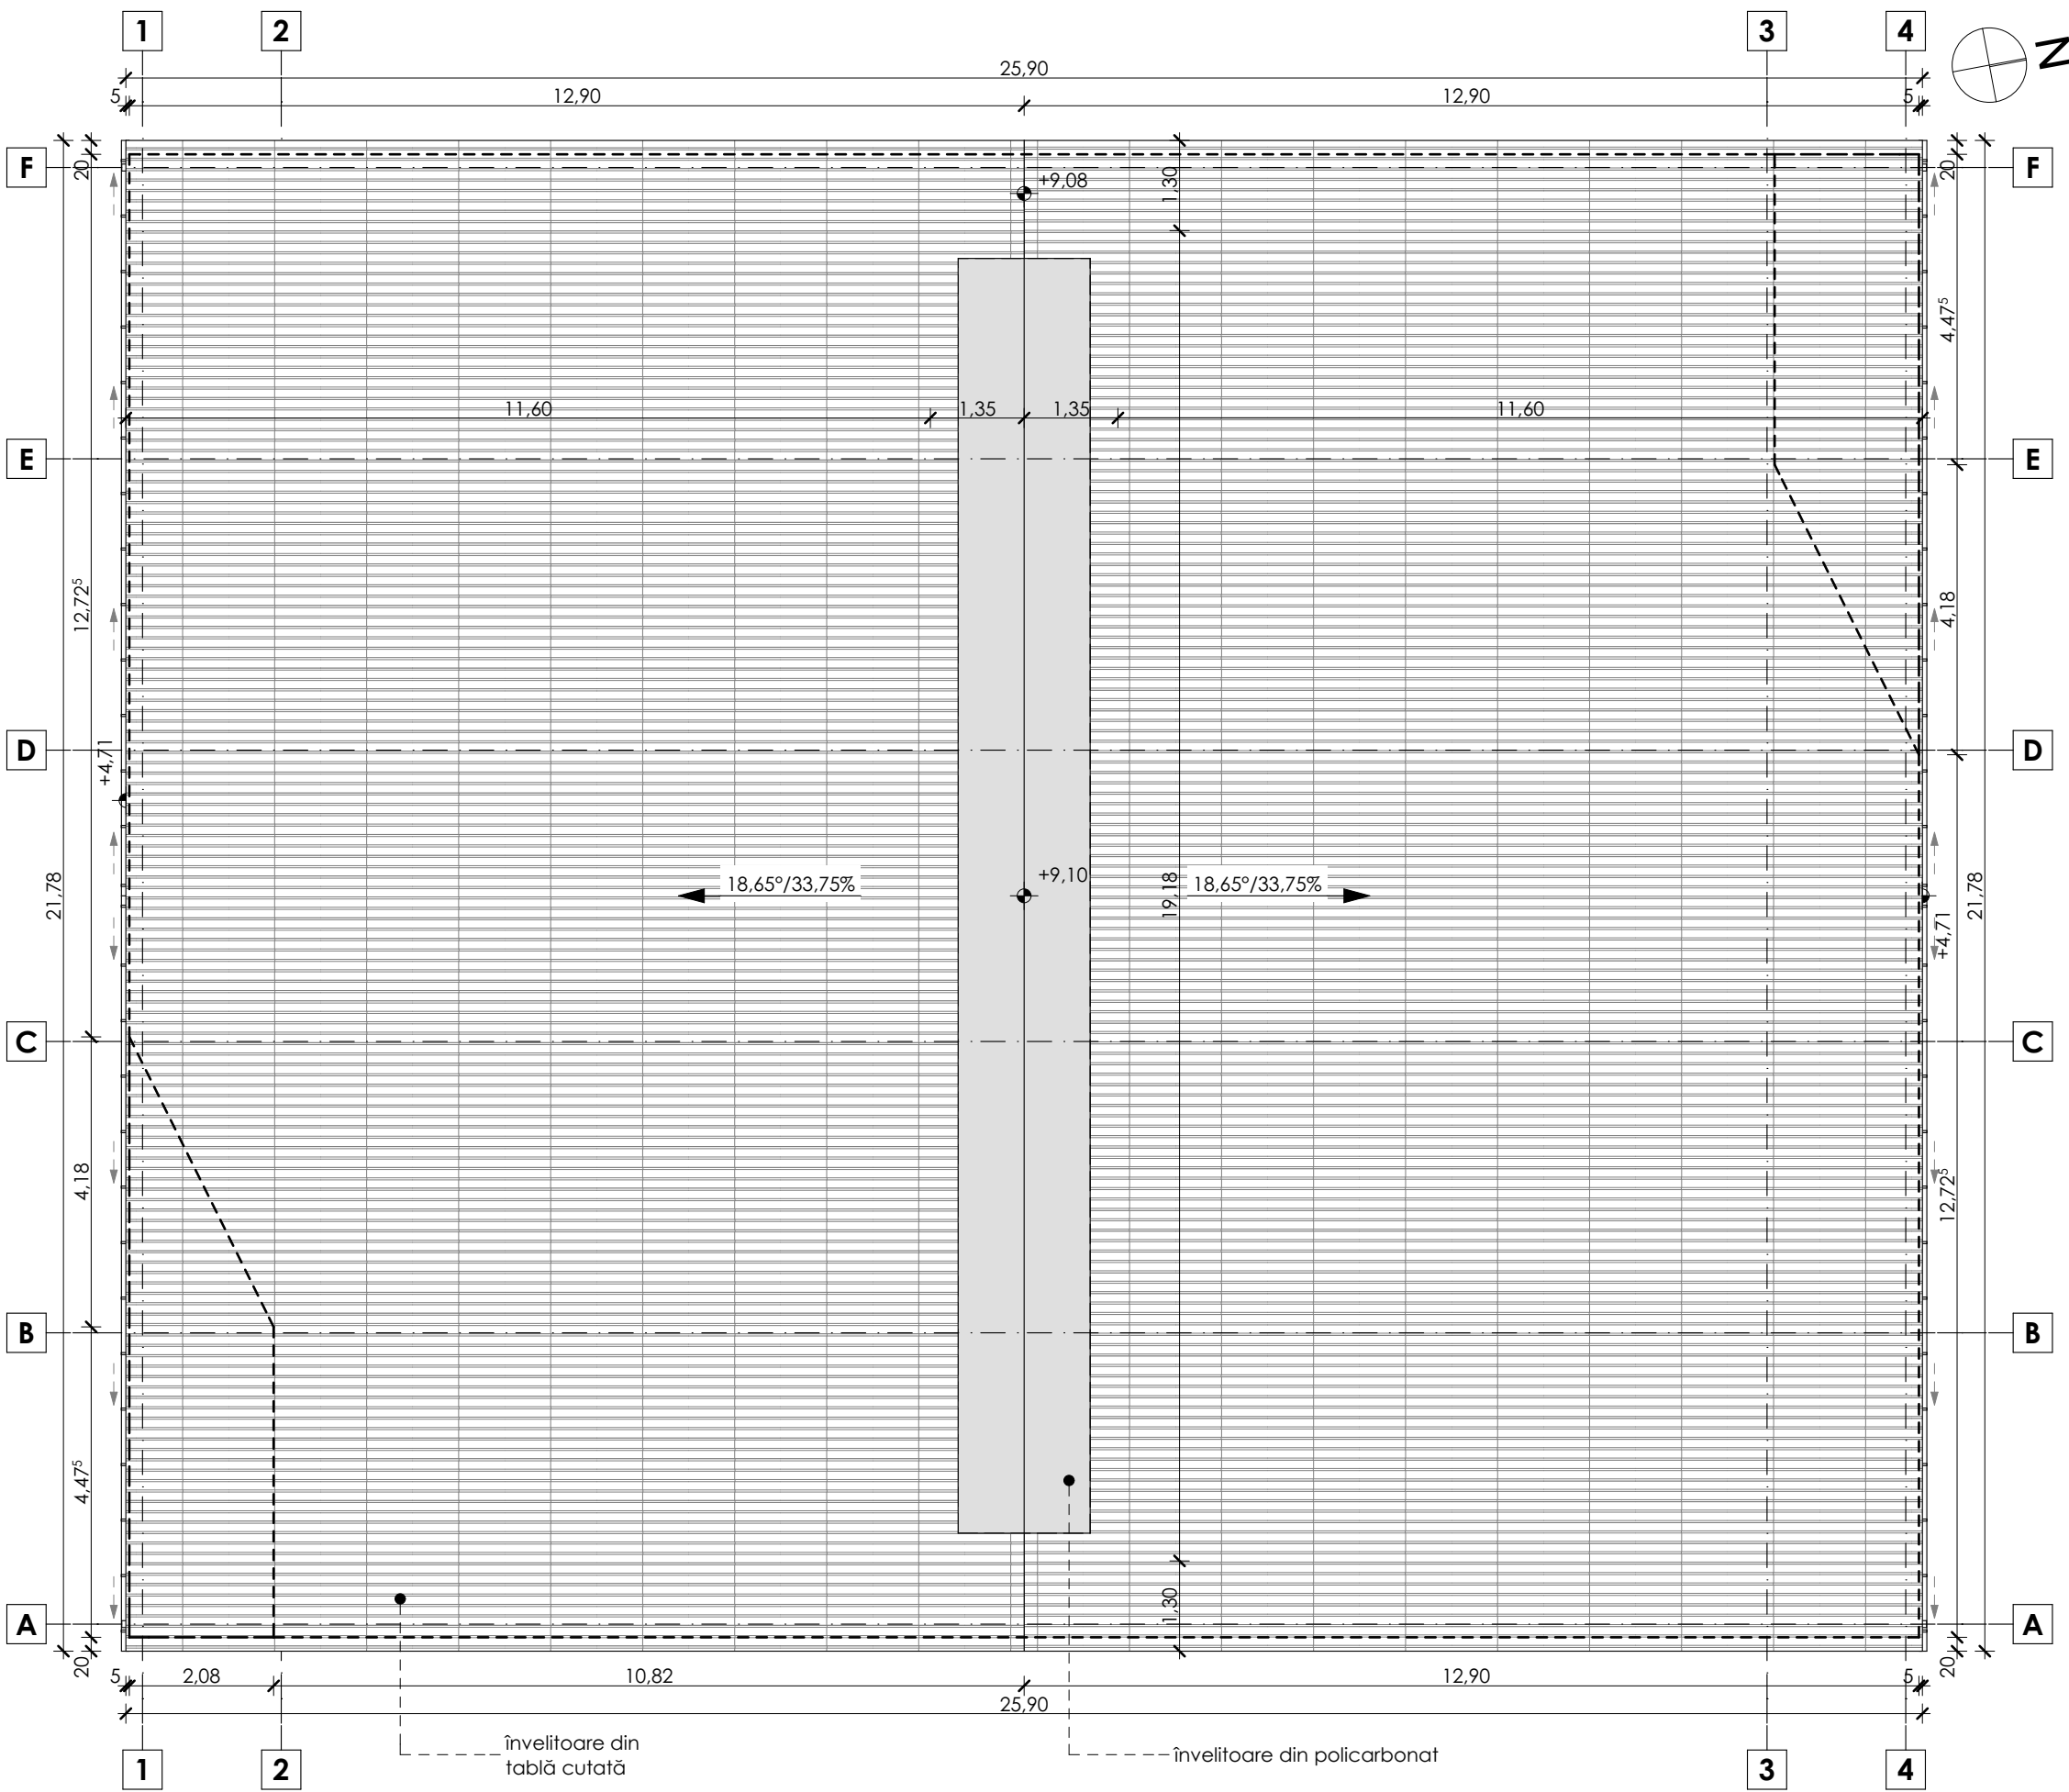

NOTĂ


Învelișoarea se va realiza în **sistem funcțional complet**, cu toate accesoriile necesare - elemente de finichierie (dolii, pazii, șorturi, opritori de zăpadă, îmbrăcare coș de fum, racorduri etc.), sistem de îndepărtare ape pluviale (igheaburi, burlane, suporturi etc.) în funcție de produs (tipul învelișului) și producător.
Se vor folosi detaliile de montaj și cantitățile de accesorii (ex. folii, țigle laterale, țigle de aerisire, țigle de comă, racordări, elemente de siguranță, opritori de zăpadă, străpungeri etc.) specificate de producător, în funcție de pană, locație și normativele în vigoare. În cazul combinării unor sisteme sau elemente din sisteme diferite se va consulta proiectantul.

Prezentă lucrare este proprietatea intelectuală SC LARIX STUDIO SRL Gheorgheni.
Refolosirea lucrării de către terți nu se va face decât cu acordul scris al SC LARIX STUDIO SRL Gheorgheni.
Nerespectarea celor de mai sus se sancționează conform prevederilor Legii nr.11/1991 și Legii 298/2001 privind combaterea concurenței neloiale.
clasa de importanță conform P100-1/2013 : III
categoria de importanță conform HG 766/1997 : C
seismicitate conform P100-1/2013 : ag = 0.20g; Tc = 0.7 s



L. Ș.

Beneficiar:		Adresă beneficiar:	
ASOCIAȚIA "VADON"		mun. Sfântu Gheorghe, str. P-ța Libertății, nr. 7 jud. Covasna, cod p. 520008	
		Amplasament:	
		com. Ilieni, sat Sâncraia, str. Benedekmez, jud. Covasna, cod p. 527105	
șef proiect	arh. Köllő Miklós	Nr. proiect:	Nr. planșă:
proiectat	arh. Köllő Miklós		
	stag. arh. Szigeti Vajk István		
desenat	stag. arh. Szigeti Vajk István		
arhitectură, urbanism, restaurări, design interior, rezistență			
535500 Gheorgheni			
Plata Libertății 8/A			
419-1095/2007			
+40-266-363-510			
+40-729-040-040			
office@larixstudio.ro			
Faza:	Titlu proiect:	Nr. proiect:	Nr. planșă:
S.F.	CONSTRUIRE MANEJ ACOPERIT	LS 529	ARH.01
Revisi:	Titlu planșă:	Scara:	Data:
00	PLAN PARTER / PLAN ACOPERIȘ	1:100	sep. 2017

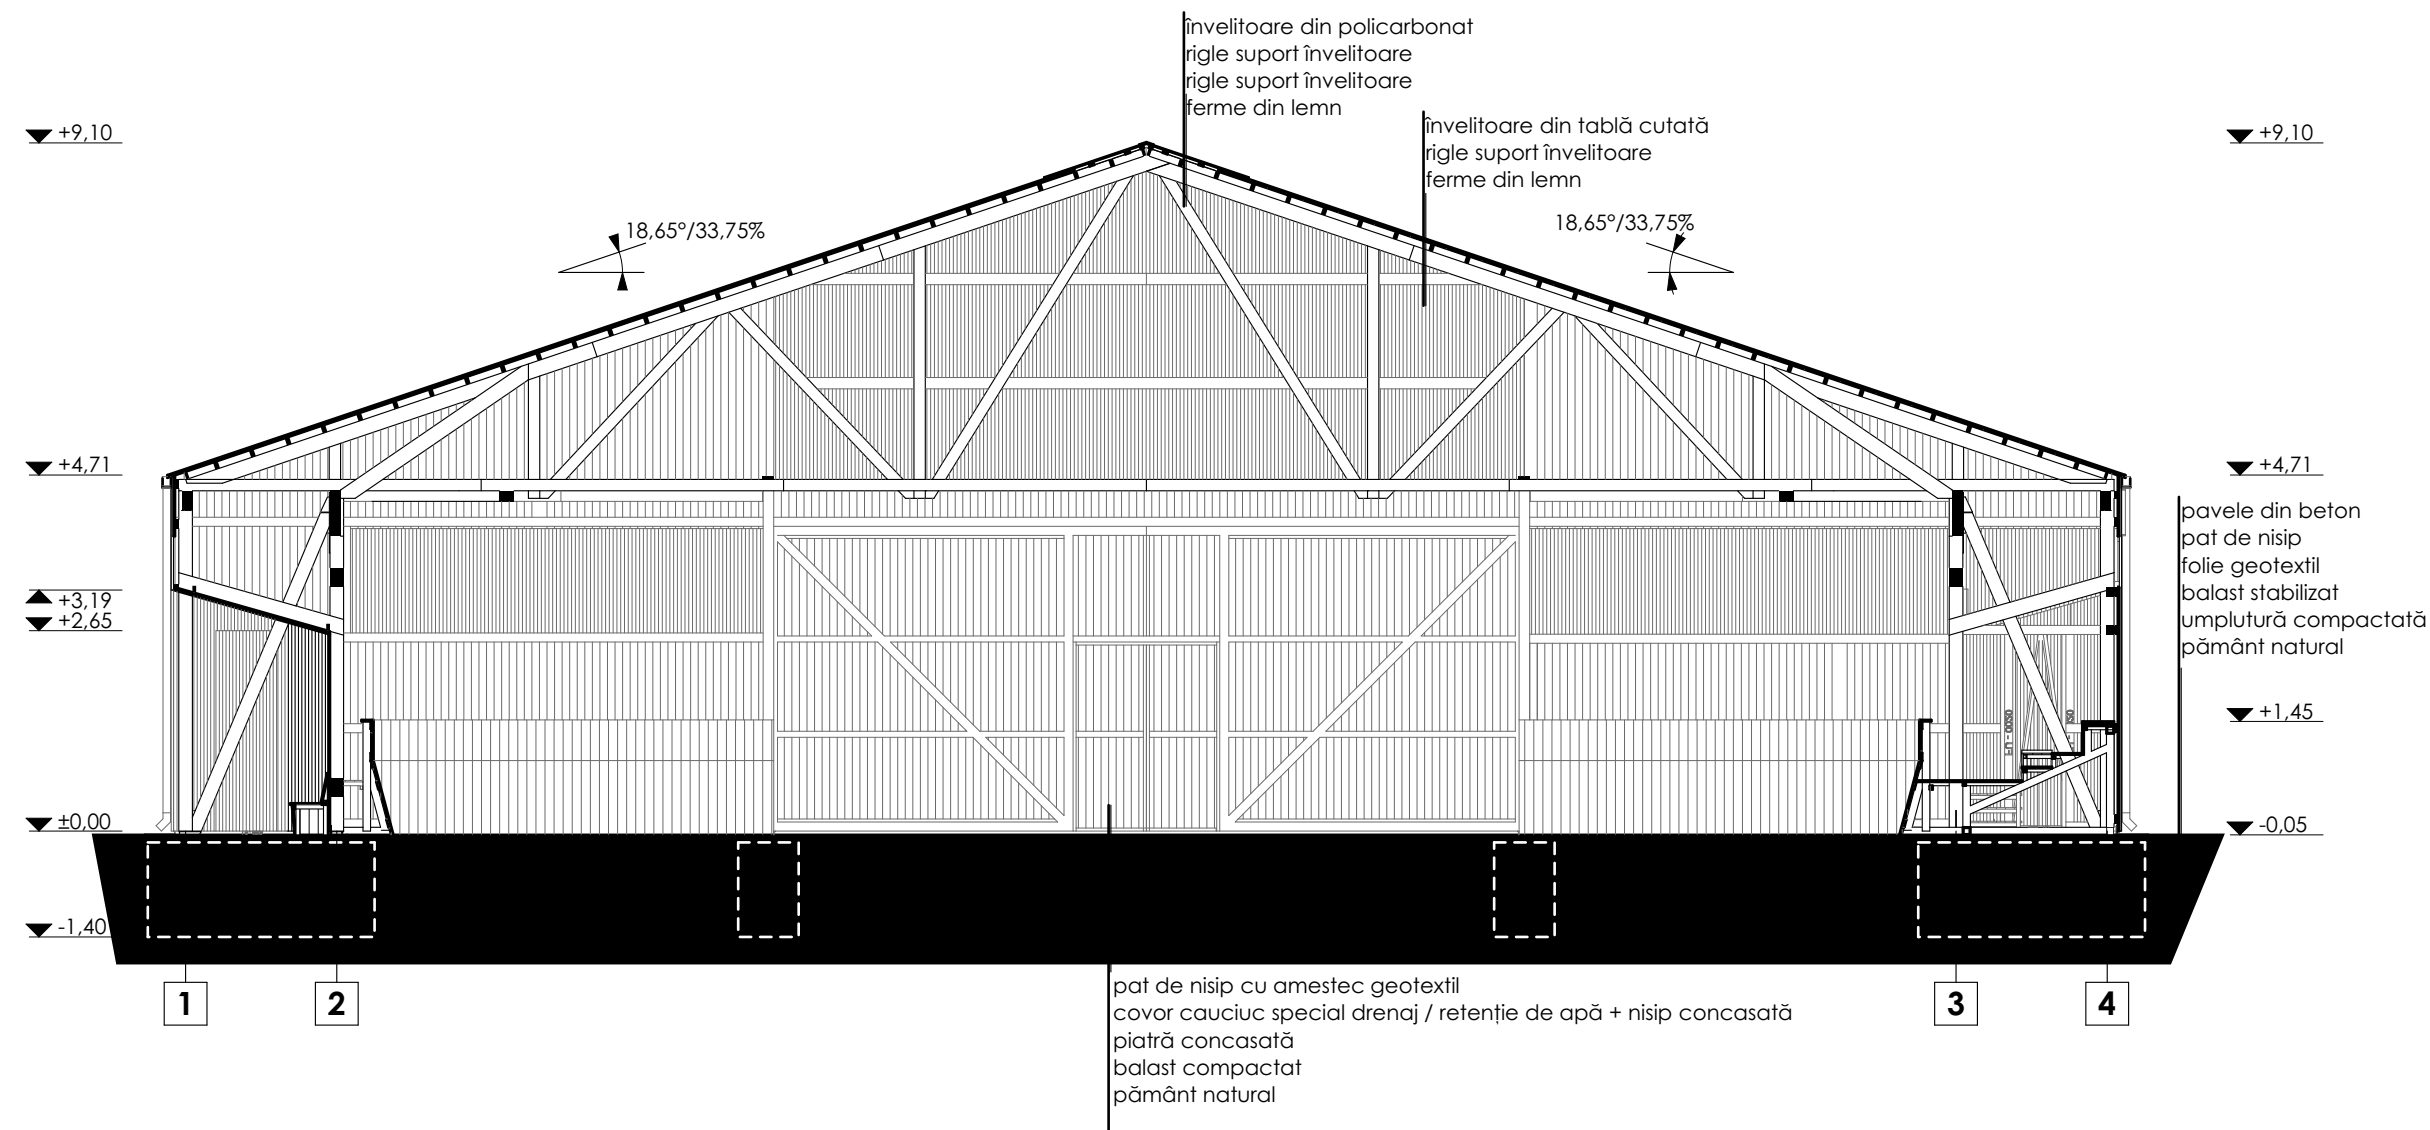
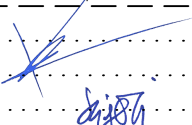



Prezentă lucrare este proprietatea intelectuală SC LARIX STUDIO SRL Gheorgheni.
Refolosirea lucrării de către terți nu se va face decât cu acordul scris al SC LARIX STUDIO SRL Gheorgheni.
Nerespectarea celor de mai sus se sancționează conform prevederilor Legii nr.11/1991 și Legii 298/2001
privind combaterea concurenței neloiale.

clasa de importanță conform P100-1/2013 : III
categoria de importanță conform HG 766/1997 : C
seismicitate conform P100-1/2013 : ag = 0.20g; Tc = 0.7 s



L. Ș.

	Beneficiar:		Adresă beneficiar:	
	ASOCIAȚIA "VADON"		mun. Sfântu Gheorghe, str. P-ța Libertății, nr. 7 jud. Covasna, cod p. 520008 <u>Amplasament:</u> com. Ilieni, sat Sâncrai, str. Benedekmező, jud. Covasna, cod p. 527105	
șef proiect	arh. Köllő Miklós			
proiectat	arh. Köllő Miklós			
desenat	stag. arh. Szigeti Vajk István		Nr. proiect:	
	stag. arh. Szigeti Vajk István			
arhitectură, urbanism, restaurări, design interior, rezistență	Faza:	Titlu proiect:	Nr. planșă:	
535500 Gheorgheni Piata Libertății 8/A J19/1095/2007 (+4)0 266 363 510 (+4)0 729 040 040 office@larixstudio.ro	S.F.	CONSTRUIRE MANEJ ACOPERIT	LS 529	ARH.02
	Revizior:	Titlu planșă:	Scara:	Data:
	00	SECTIUNE A-A	1:100	sep. 2017

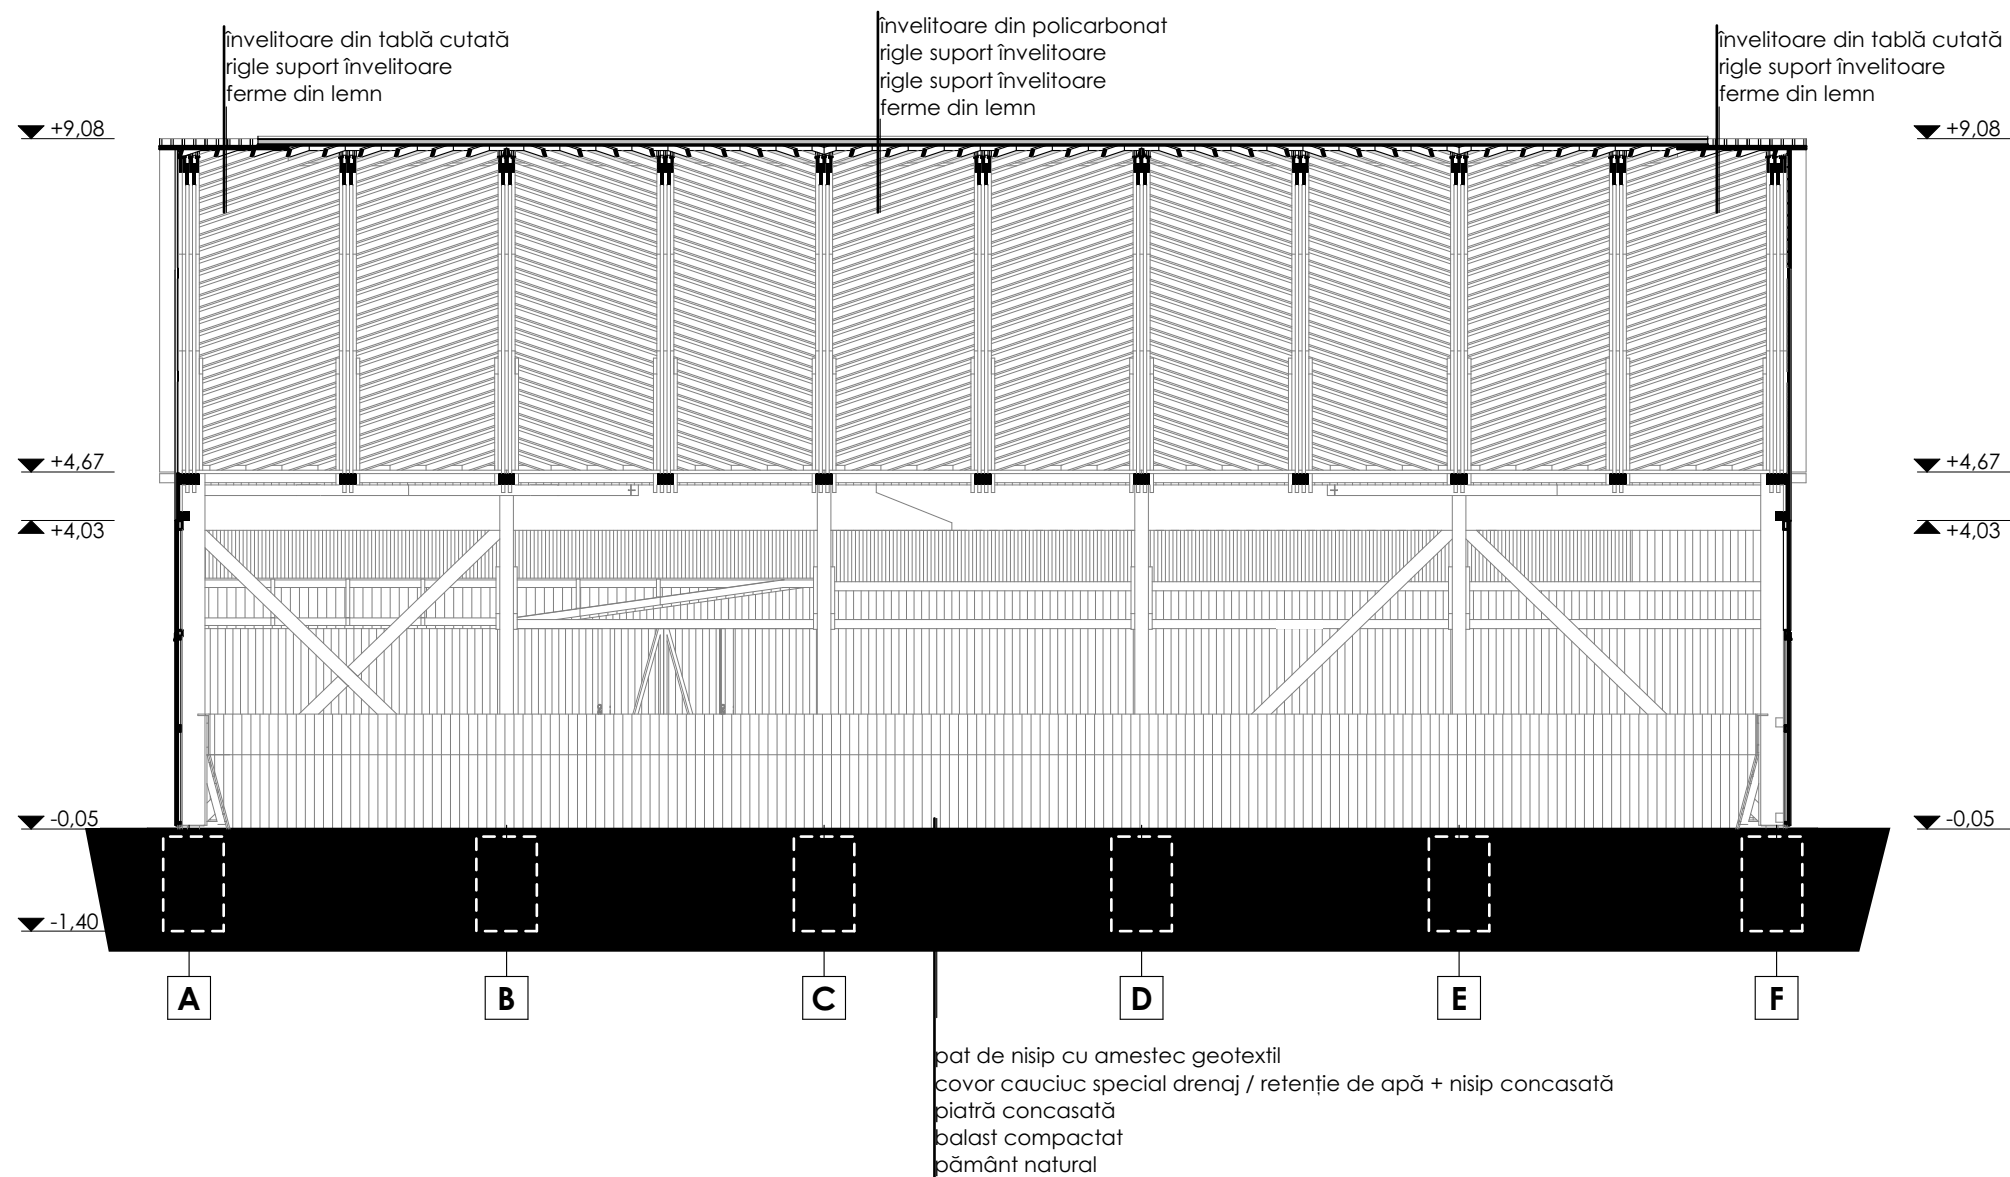




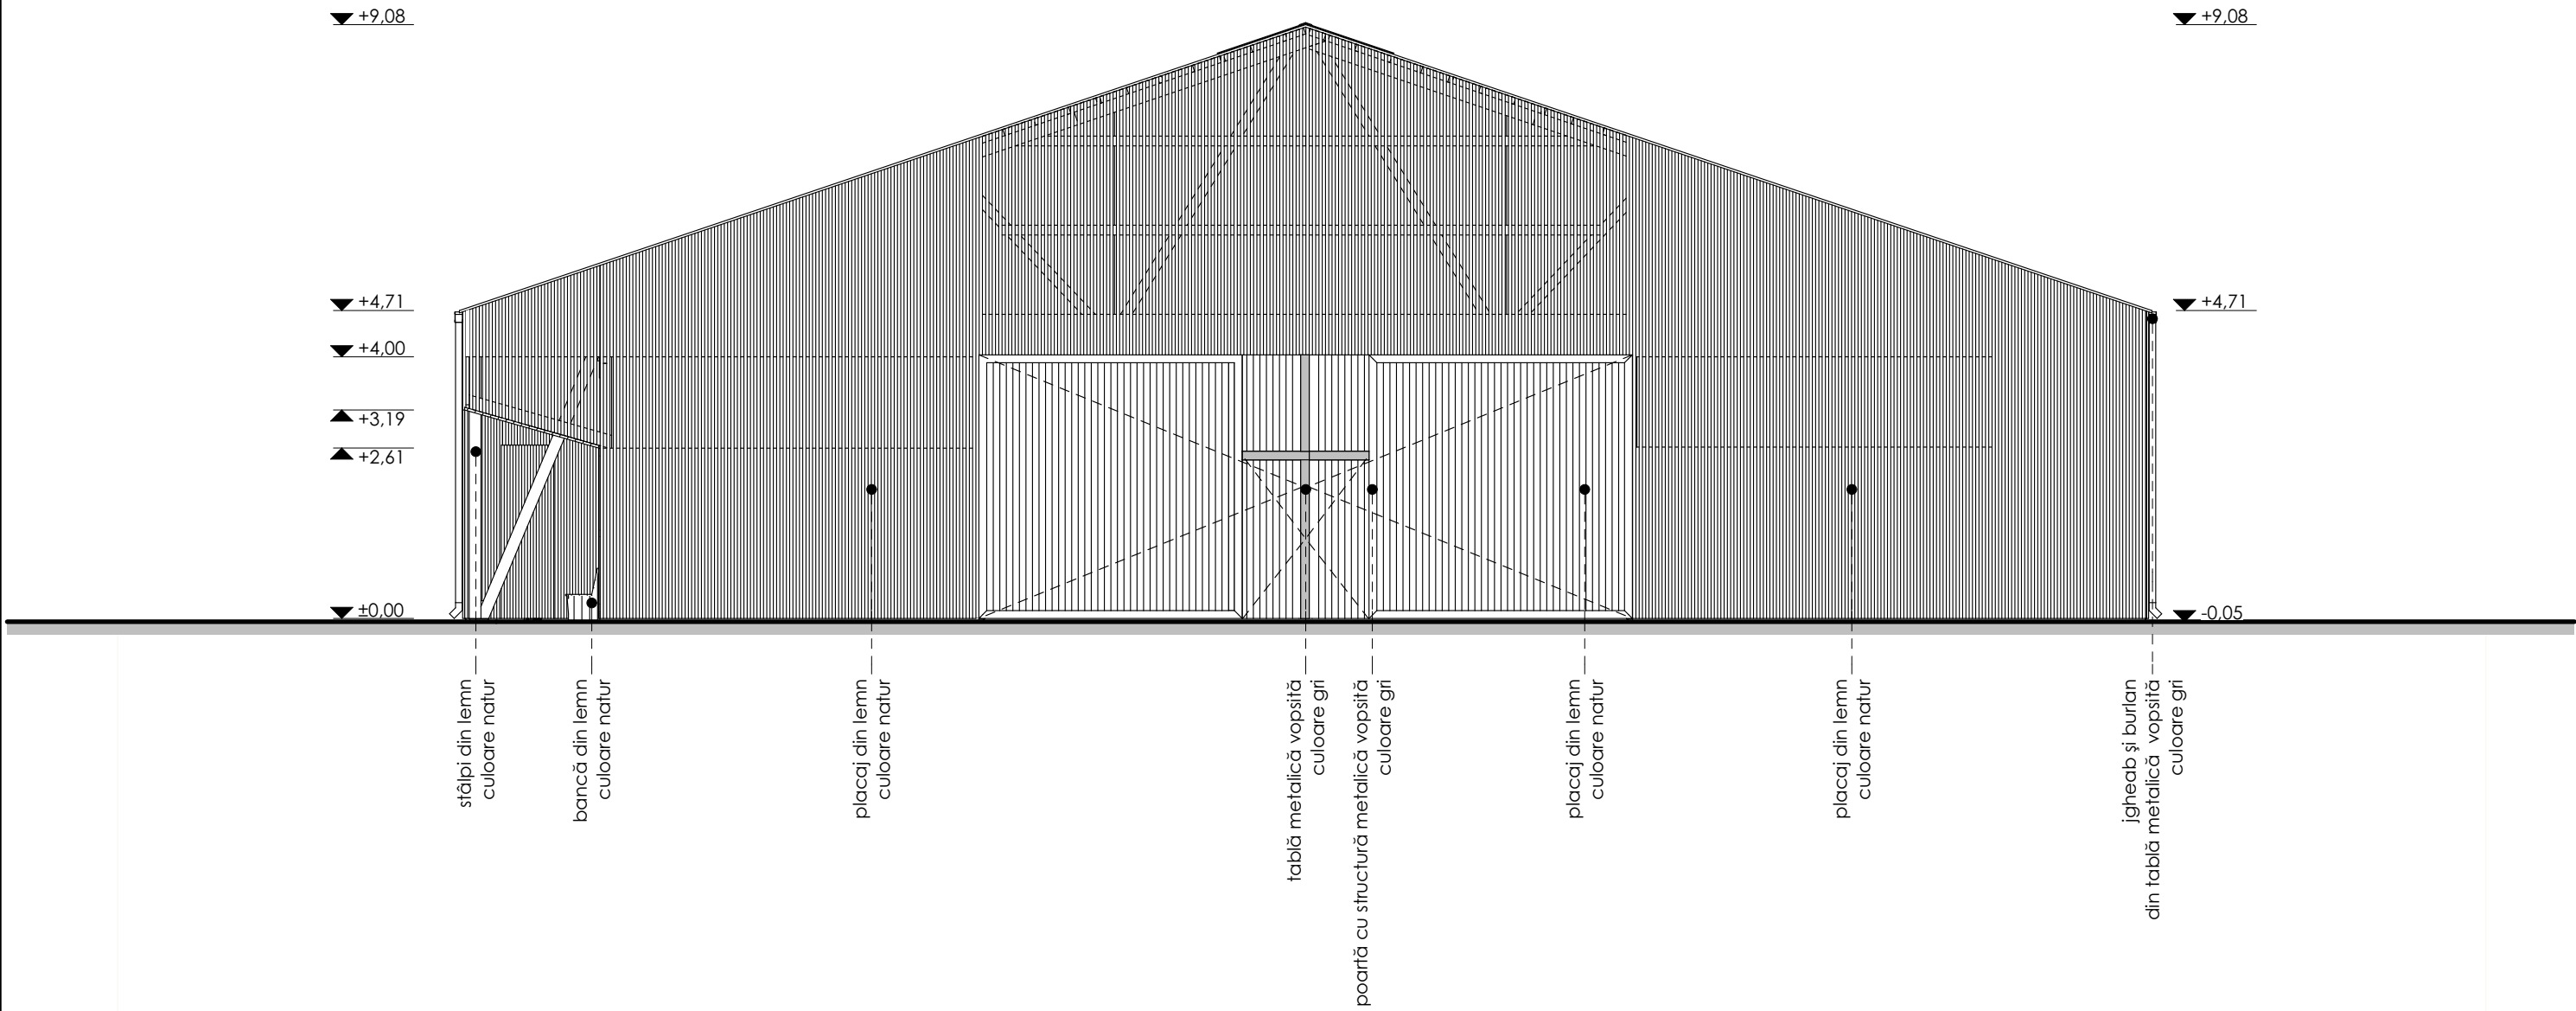
Prezentă lucrare este proprietatea intelectuală SC LARIX STUDIO SRL Gheorgheni.
Refolosirea lucrării de către terți nu se va face decât cu acordul scris al SC LARIX STUDIO SRL Gheorgheni.
Nerespectarea celor de mai sus se sancționează conform prevederilor Legii nr.11/1991 și Legii 298/2001
privind combaterea concurenței neloiale.

clasa de importanță conform P100-1/2013 : III
categoria de importanță conform HG 766/1997 : C
seismicitate conform P100-1/2013 : $a_g = 0.20g$; $T_c = 0.7 s$




L. Ș.

	Beneficiar:		Adresă beneficiar:	
	ASOCIAȚIA "VADON"		mun. Sfântu Gheorghe, str. P-ța Libertății, nr. 7 jud. Covasna, cod p. 520008	
			Amplasament:	
			com. Ilieni, sat Sâncrai, str. Benedekmező, jud. Covasna, cod p. 527105	
				
șef proiect	arh. Köllő Miklós			
proiectat	arh. Köllő Miklós			
desenat	stag. arh. Szigeti Vajk István			
	stag. arh. Szigeti Vajk István			
arhitectură, urbanism, restaurări, design interior, rezistență	Faza:	Titlu proiect:	Nr. proiect:	Nr. planșă:
535500 Gheorgheni Piata Libertății 8/A J19/1095/2007 (+40) 266 363 510 (+40) 729 040 040 office@larixstudio.ro	S.F.	CONSTRUIRE MANEJ ACOPERIT	LS 529	ARH.03
	Revizia:	Titlu planșă:	Scara:	Data:
	00	SECȚIUNEA B-B	1:50, 1:100	sep. 2017


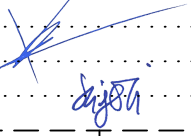



Prezența lucrare este proprietatea intelectuală SC LARIX STUDIO SRL Gheorgheni.
Refolosirea lucrării de către terți nu se va face decât cu acordul scris al SC LARIX STUDIO SRL Gheorgheni.
Nerespectarea celor de mai sus se sancționează conform prevederilor Legii nr.11/1991 și Legii 298/2001 privind combaterea concurenței neloiale.

clasa de importanță conform P100-1/2013 : III
categoria de importanță conform HG 766/1997 : C
seismicitate conform P100-1/2013 : ag = 0.20g; Tc = 0.7 s




L. Ș.

	Beneficiar:	Adresă beneficiar:		
șef proiect proiectat desenat arhitectură, urbanism, restaurări, design interior, rezistență	ASOCIAȚIA "VADON"		mun. Sfântu Gheorghe, str. P-ța Libertății, nr. 7 jud. Covasna, cod p. 520008	
			Amplasament: com. Ilieni, sat Sâncrai, str. Benedekmező, jud. Covasna, cod p. 527105	
				
535500 Gheorgheni Piata Libertății 8/A J19/1095/2007 (+4)0.266.363.510 (+4)0.729.040.040 office@larixstudio.ro	Faza:	Titlu proiect:	Nr. proiect:	Nr. planșă:
	S.F.	CONSTRUIRE MANEJ ACOPERIT	LS 529	ARH.04
	Revizia:	Titlu planșă:	Scara:	Data:
	00	FAȚADA EST / FAȚADA VEST	1:100	sep. 2017

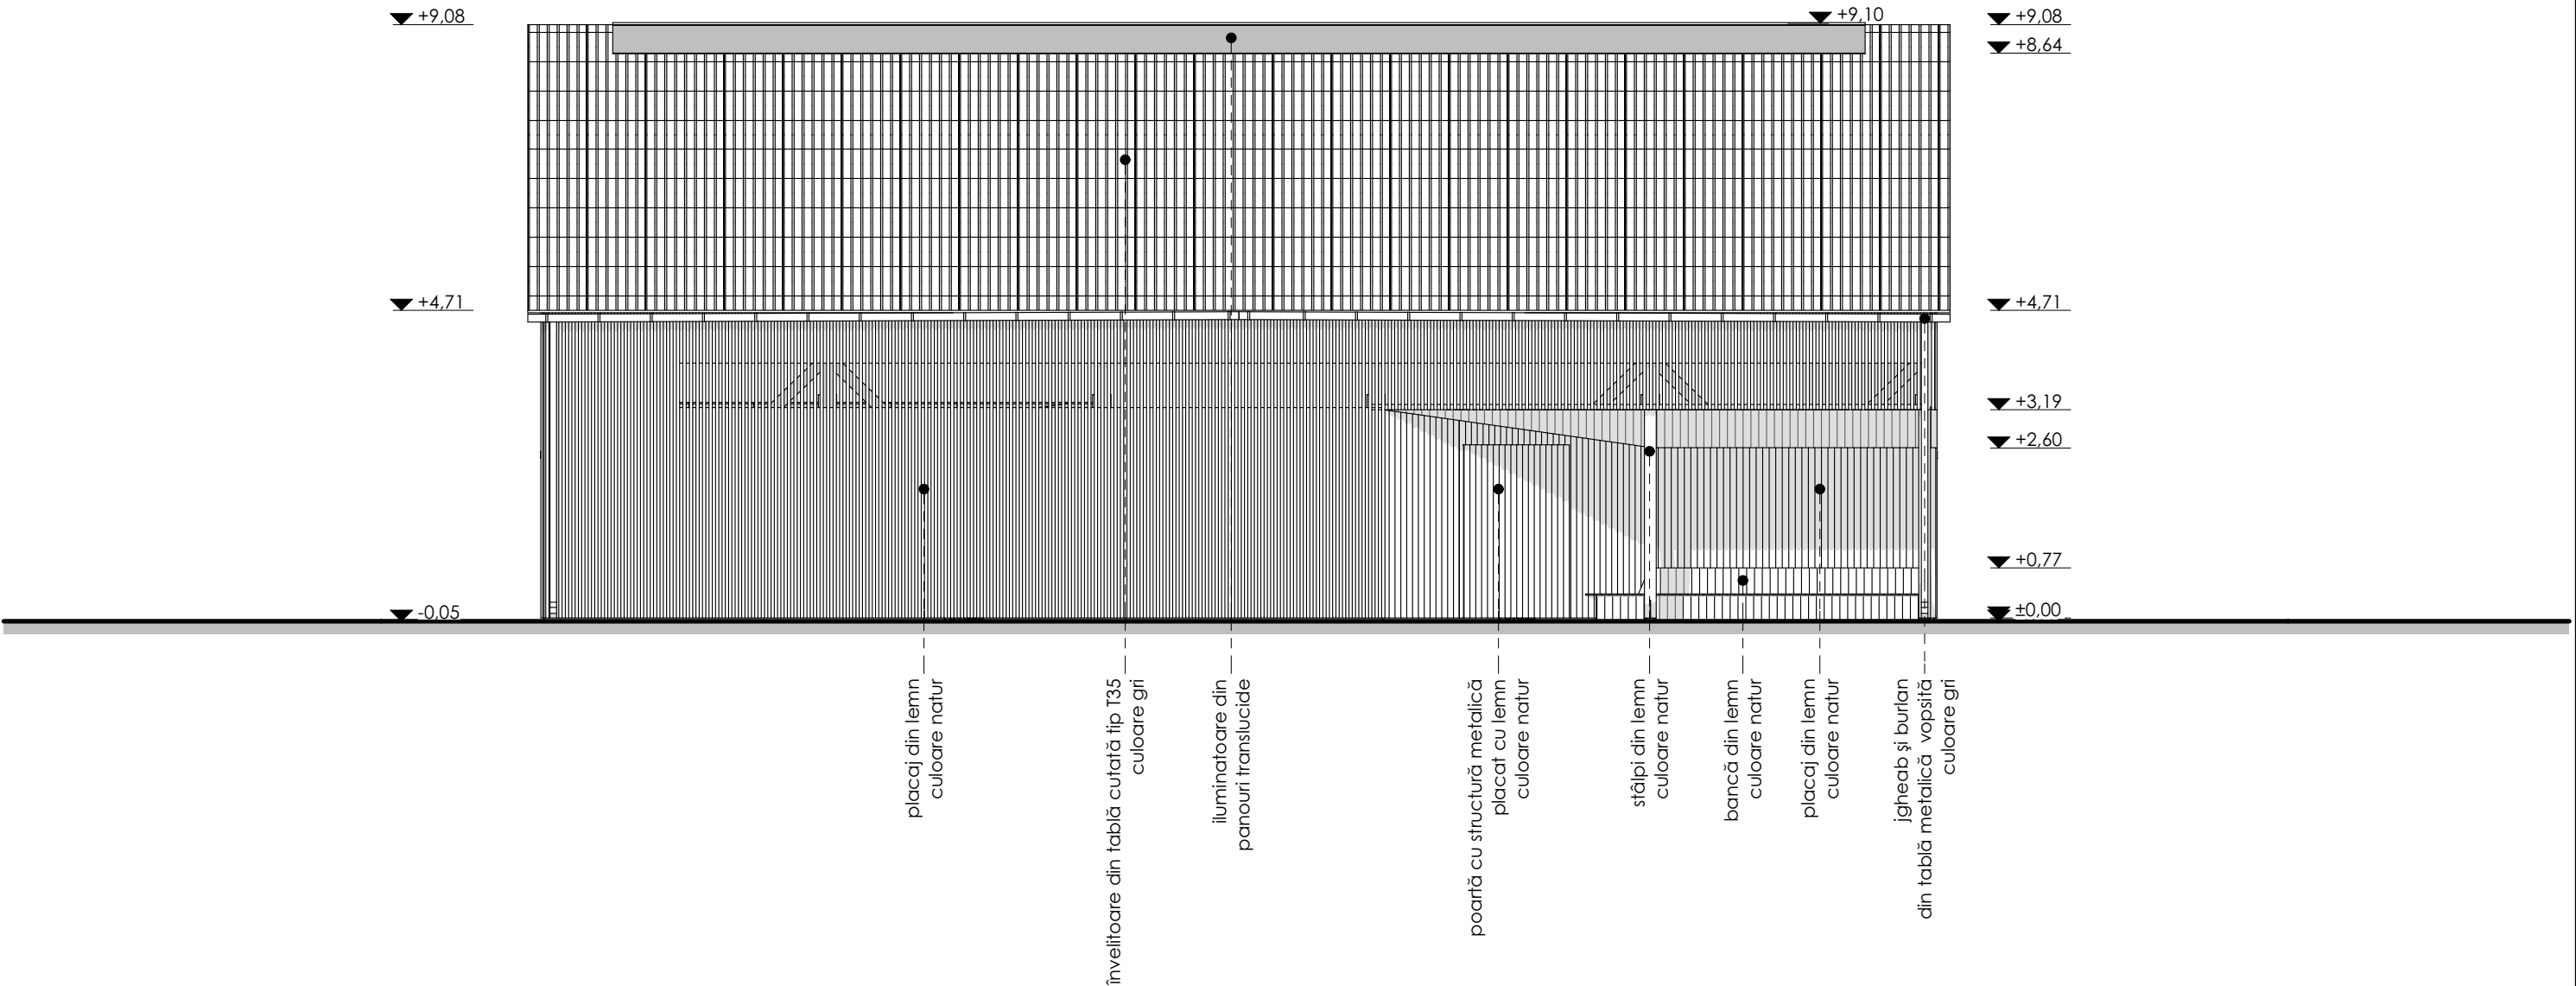


Prezentă lucrare este proprietatea intelectuală SC LARIX STUDIO SRL Gheorgheni.
Refolosirea lucrării de către terți nu se va face decât cu acordul scris al SC LARIX STUDIO SRL Gheorgheni.
Nerespectarea celor de mai sus se sancționează conform prevederilor Legii nr.11/1991 și Legii 298/2001 privind combaterea concurenței neloiale.

clasa de importanță conform P100-1/2013 : III
categoria de importanță conform HG 766/1997 : C
seismicitate conform P100-1/2013 : ag = 0.20g; Tc = 0.7 s



L. Ș.

	Beneficiar:		Adresă beneficiar:	
șef proiect proiectat desenat arhitectură, urbanism, restaurări, design interior, rezistență	ASOCIAȚIA "VADON"		mun. Sfântu Gheorghe, str. P-ța Libertății, nr. 7 jud. Covasna, cod p. 520008	
			Amplasament: com. Ilieni, sat Sâncrai, str. Benedekmező, jud. Covasna, cod p. 527105	
	arh. Köllő Miklós arh. Köllő Miklós stag. arh. Szigeti Vajk István stag. arh. Szigeti Vajk István			
535500 Gheorgheni Piata Libertății 8/A J19/1095/2007 (+40) 266 363 510 (+40) 729 040 040 office@larixstudio.ro	Faza:	Titlu proiect:	Nr. proiect:	Nr. planșă:
S.F.	CONSTRUIRE MANEJ ACOPERIT	LS 529	ARH.05	
Revizia:	00	Titlu planșă:	Scara:	Data:
	FAȚADA SUD	1:100	sep. 2017	

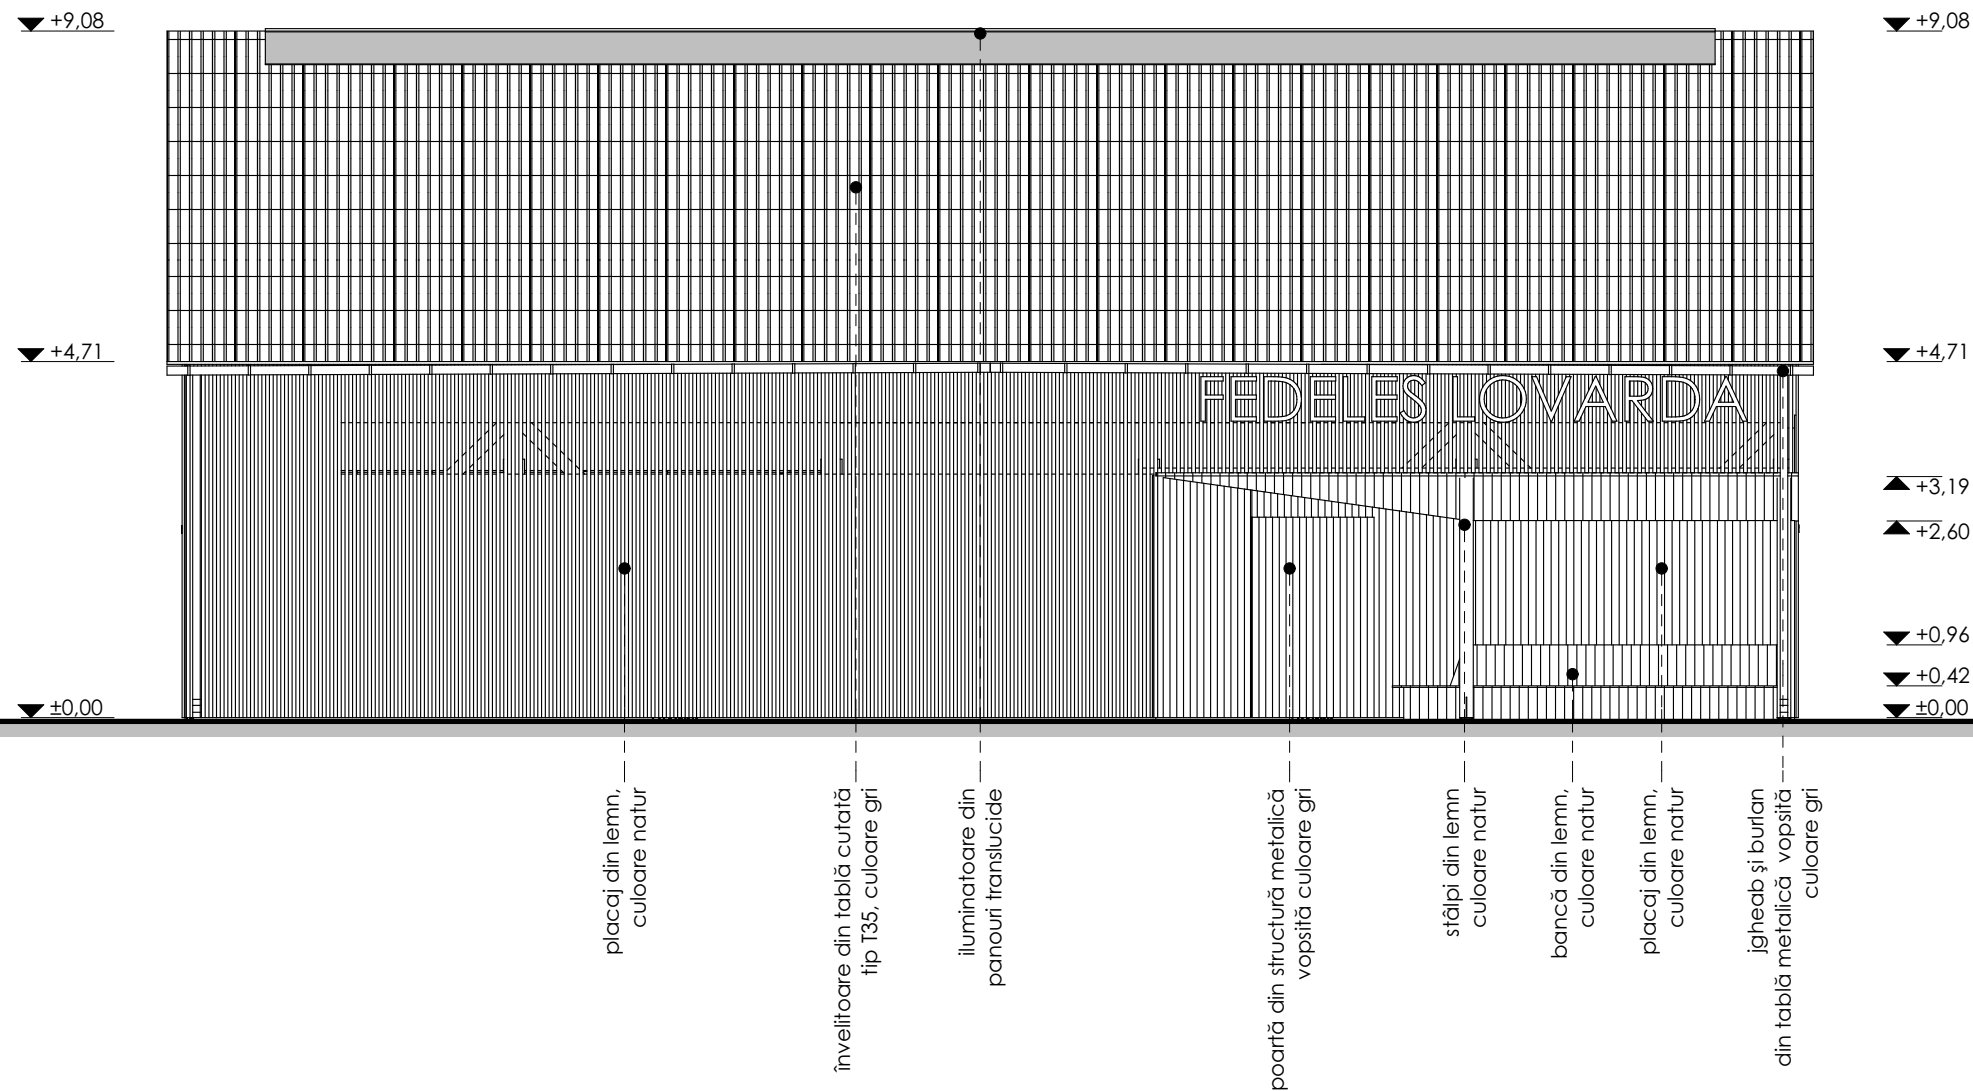



Prezența lucrare este proprietatea intelectuală SC LARIX STUDIO SRL Gheorgheni.
Refolosirea lucrării de către terți nu se va face decât cu acordul scris al SC LARIX STUDIO SRL Gheorgheni.
Nerespectarea celor de mai sus se sancționează conform prevederilor Legii nr.11/1991 și Legii 298/2001
privind combaterea concurenței neloiale.

clasa de importanță conform P100-1/2013 : III
categoria de importanță conform HG 766/1997 : C
seismicitate conform P100-1/2013 : ag = 0.20g; Tc = 0.7 s



L. Ș.

	Beneficiar:		Adresă beneficiar:	
	ASOCIAȚIA "VADON"		mun. Sfântu Gheorghe, str. P-ța Libertății, nr. 7 jud. Covasna, cod p. 520008	
			Amplasament:	
			com. Ilieni, sat Sâncrai, str. Benedekmező, jud. Covasna, cod p. 527105	
				
șef proiect	arh. Köllő Miklós			
proiectat	arh. Köllő Miklós			
	stag. arh. Szigeti Vajk István			
desenat	stag. arh. Szigeti Vajk István			
arhitectură, urbanism, restaurări, design interior, rezistență	Faza:	Titlu proiect:	Nr. proiect:	Nr. planșă:
	S.F.	CONSTRUIRE MANEJ ACOPERIT	LS 529	ARH.06
535500 Gheorgheni Piata Libertății 8/A J19/1095/2007 (+40) 266 363 510 (+40) 729 040 040 office@larixstudio.ro	Revizia:	Titlu planșă:	Scara:	Data:
	00	FAȚADA NOR	1:100	sep. 2017