

**Legenda:**

— Str. Textilistilor

— Str. Livezii

— Str. Csaszar Balint

— Str. Salciilor

— Str. Pescarilor


— Str. Fanului

— Str. Lazar Mihaly

— Str. Sporturilor

— Str. Mikes Kelemen


— Str. Lunca Oltului

Verificator		Nume		Semnatura	Cerinta	Referat Nr. / Data	
<div>Proiectant: Modern Power Systems SRL Str.Sesul de Sus nr.178, loc. Floresti, jud. Cluj Tel.: (+4) 0728865021, fax: (+4) 0264 880132, e-mail: office@mps-grup.ro</div> <div></div>				Beneficiar: PRIMARIA Municipiului Sfantu Gheorghe, 1 DECEMBRIE 1918, nr. 2			Proiect nr.: MPS-31
				Titular: PRIMARIA Municipiului Sfantu Gheorghe, 1 DECEMBRIE 1918, nr. 2			
				Titlu proiect:EFICIENTIZAREA SISTEMULUI DE ILUMINAT PUBLIC IN MUNICIPIUL SFANTU GHEORGHE, LOT 2			Faza: SF
				Denumire obiectiv: REABILITARE/EXTINDERE ILUMINAT PUBLIC IN MUNICIPIUL SFANTU GHEORGHE			
				Titlu plansa: Plan de incadrare in zona			Plansa nr.: 01
Specificatie	Numele	Semnatura	Scara: 1:10000				
Aprobat	arh. Maura Monac						
Proiectat	ing. Ionut Lar		Data: 12.09.2018				
Desenat	ing. Gabriela Dejeu						





Plansa 04

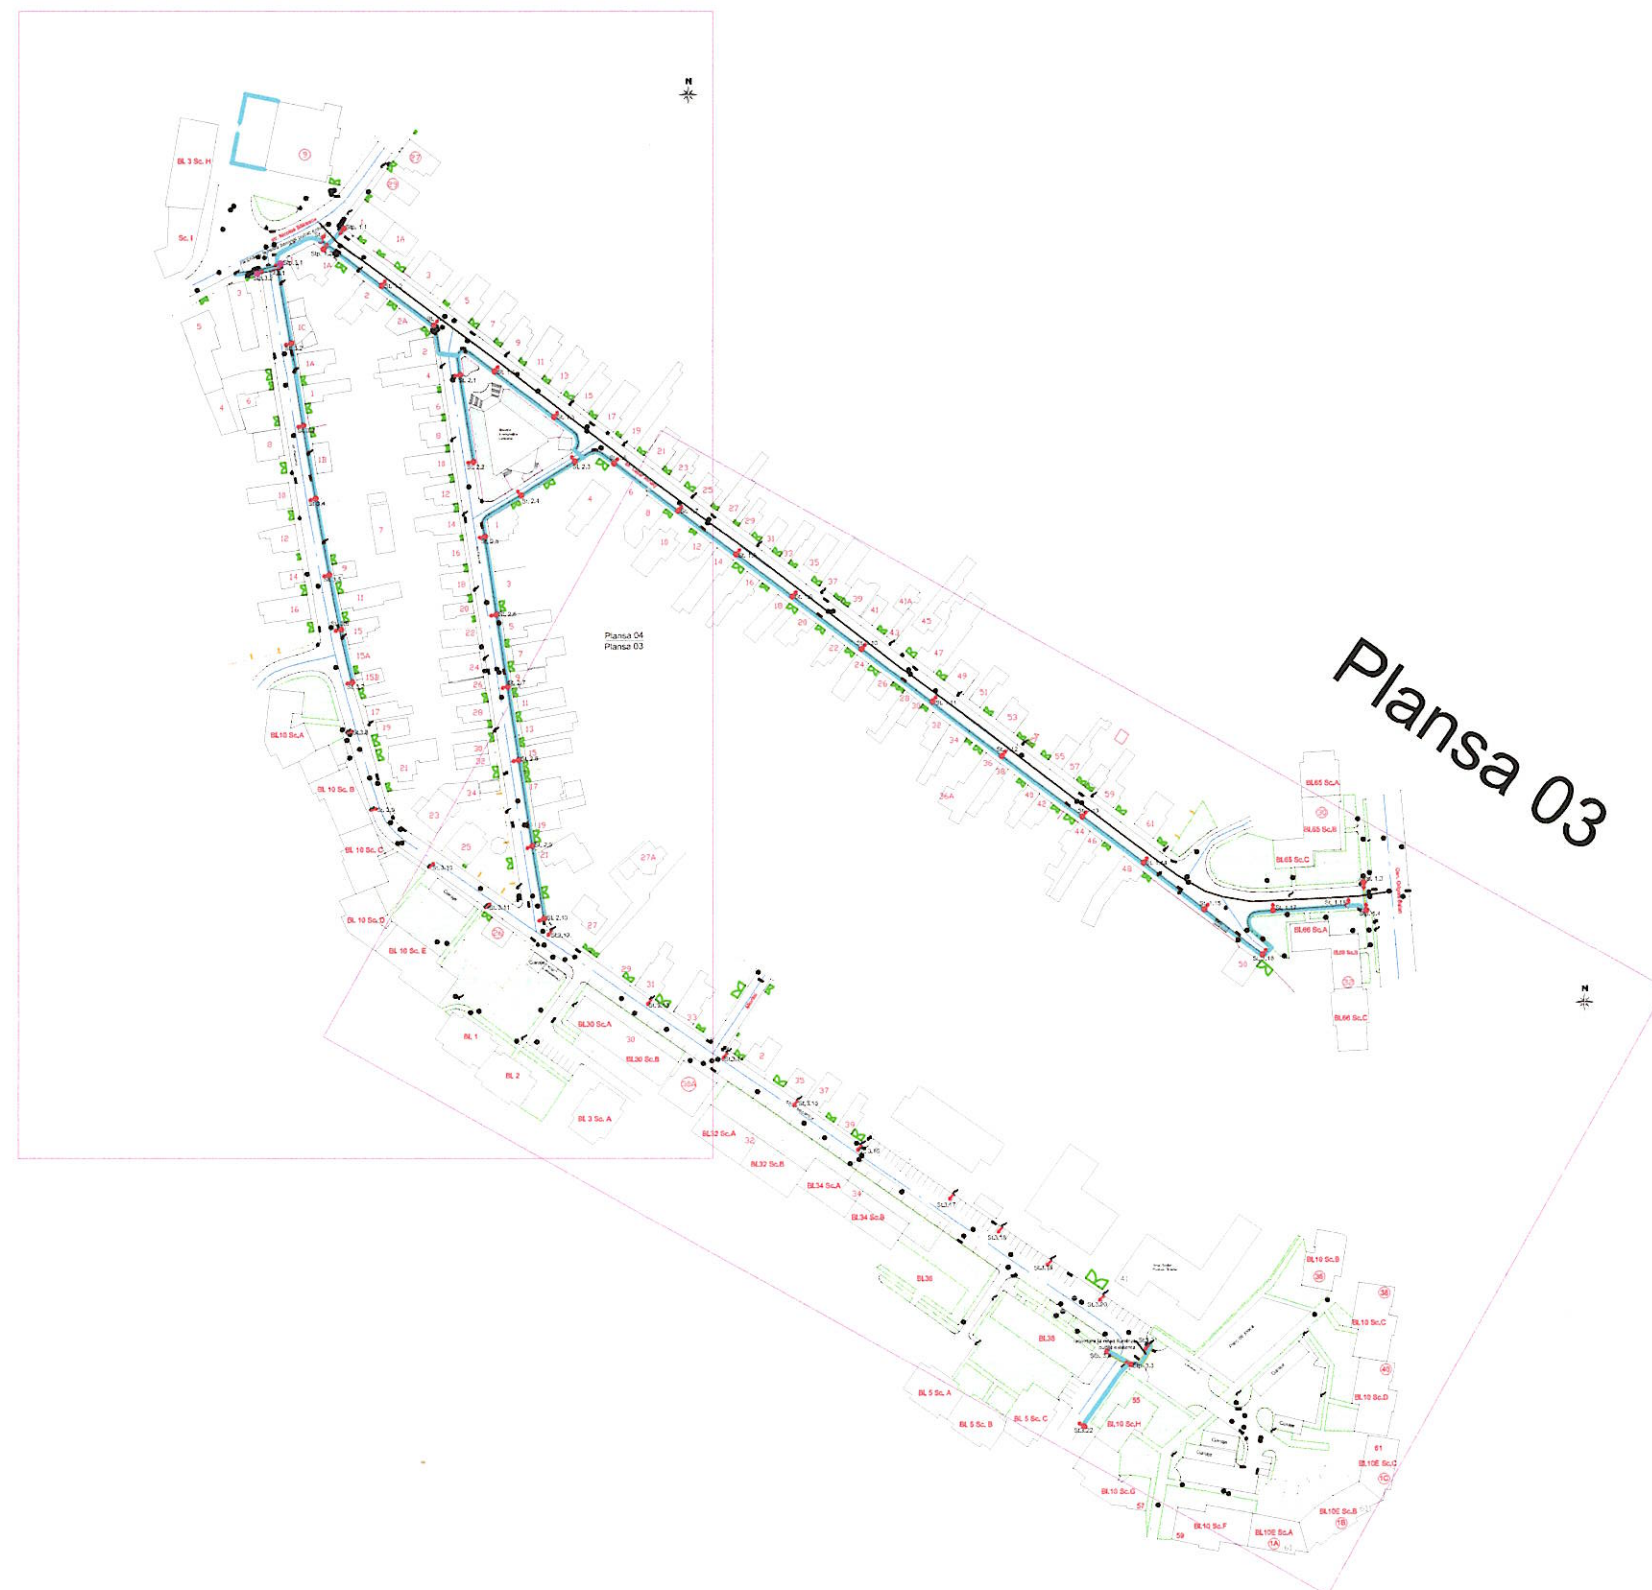


Modern Power System s.r.l.

PROIECTARE

Sesul de Sus, nr.178, Floresti

Verificator		Nume	Semnatura	Cerinta	Referat Nr. / Data
<div>Proiectant: Modern Power Systems SRL Str.Sesul de Sus nr.178, loc. Floresti, jud. Cluj Tel.: (+4) 0728865021, fax: (+4) 0264 880132, e-mail: office@mps-grup.ro</div> <div></div>		<div>Beneficiar: PRIMARIA Municipiului Sfantu Gheorghe, 1 DECEMBRIE 1918, nr. 2 Titular: PRIMARIA Municipiului Sfantu Gheorghe, 1 DECEMBRIE 1918, nr. 2</div> <div>Titlu proiect: EFICIENTIZAREA SISTEMULUI DE ILUMINAT PUBLIC IN MUNICIPIUL SFANTU GHEORGHE, LOT 2</div> <div>Denumire obiectiv: REABILITARE/EXTINDERE ILUMINAT PUBLIC IN MUNICIPIUL SFANTU GHEORGHE Str.Pescarilor, Mihaly Lazar, Fanului</div> <div>Titlu plansa: Plan de amplasare in zona</div>		Proiect nr.: MPS-31	Faza: SF
					Plansa nr.: 02
Specificatie	Numele	Semnatura	Scara:		
Aprobat	arh. Maura Monac		Data: 12.09.2018		
Proiectat	ing. Ionut Lar				
Desenat	ing. Gabriela Dejeu				

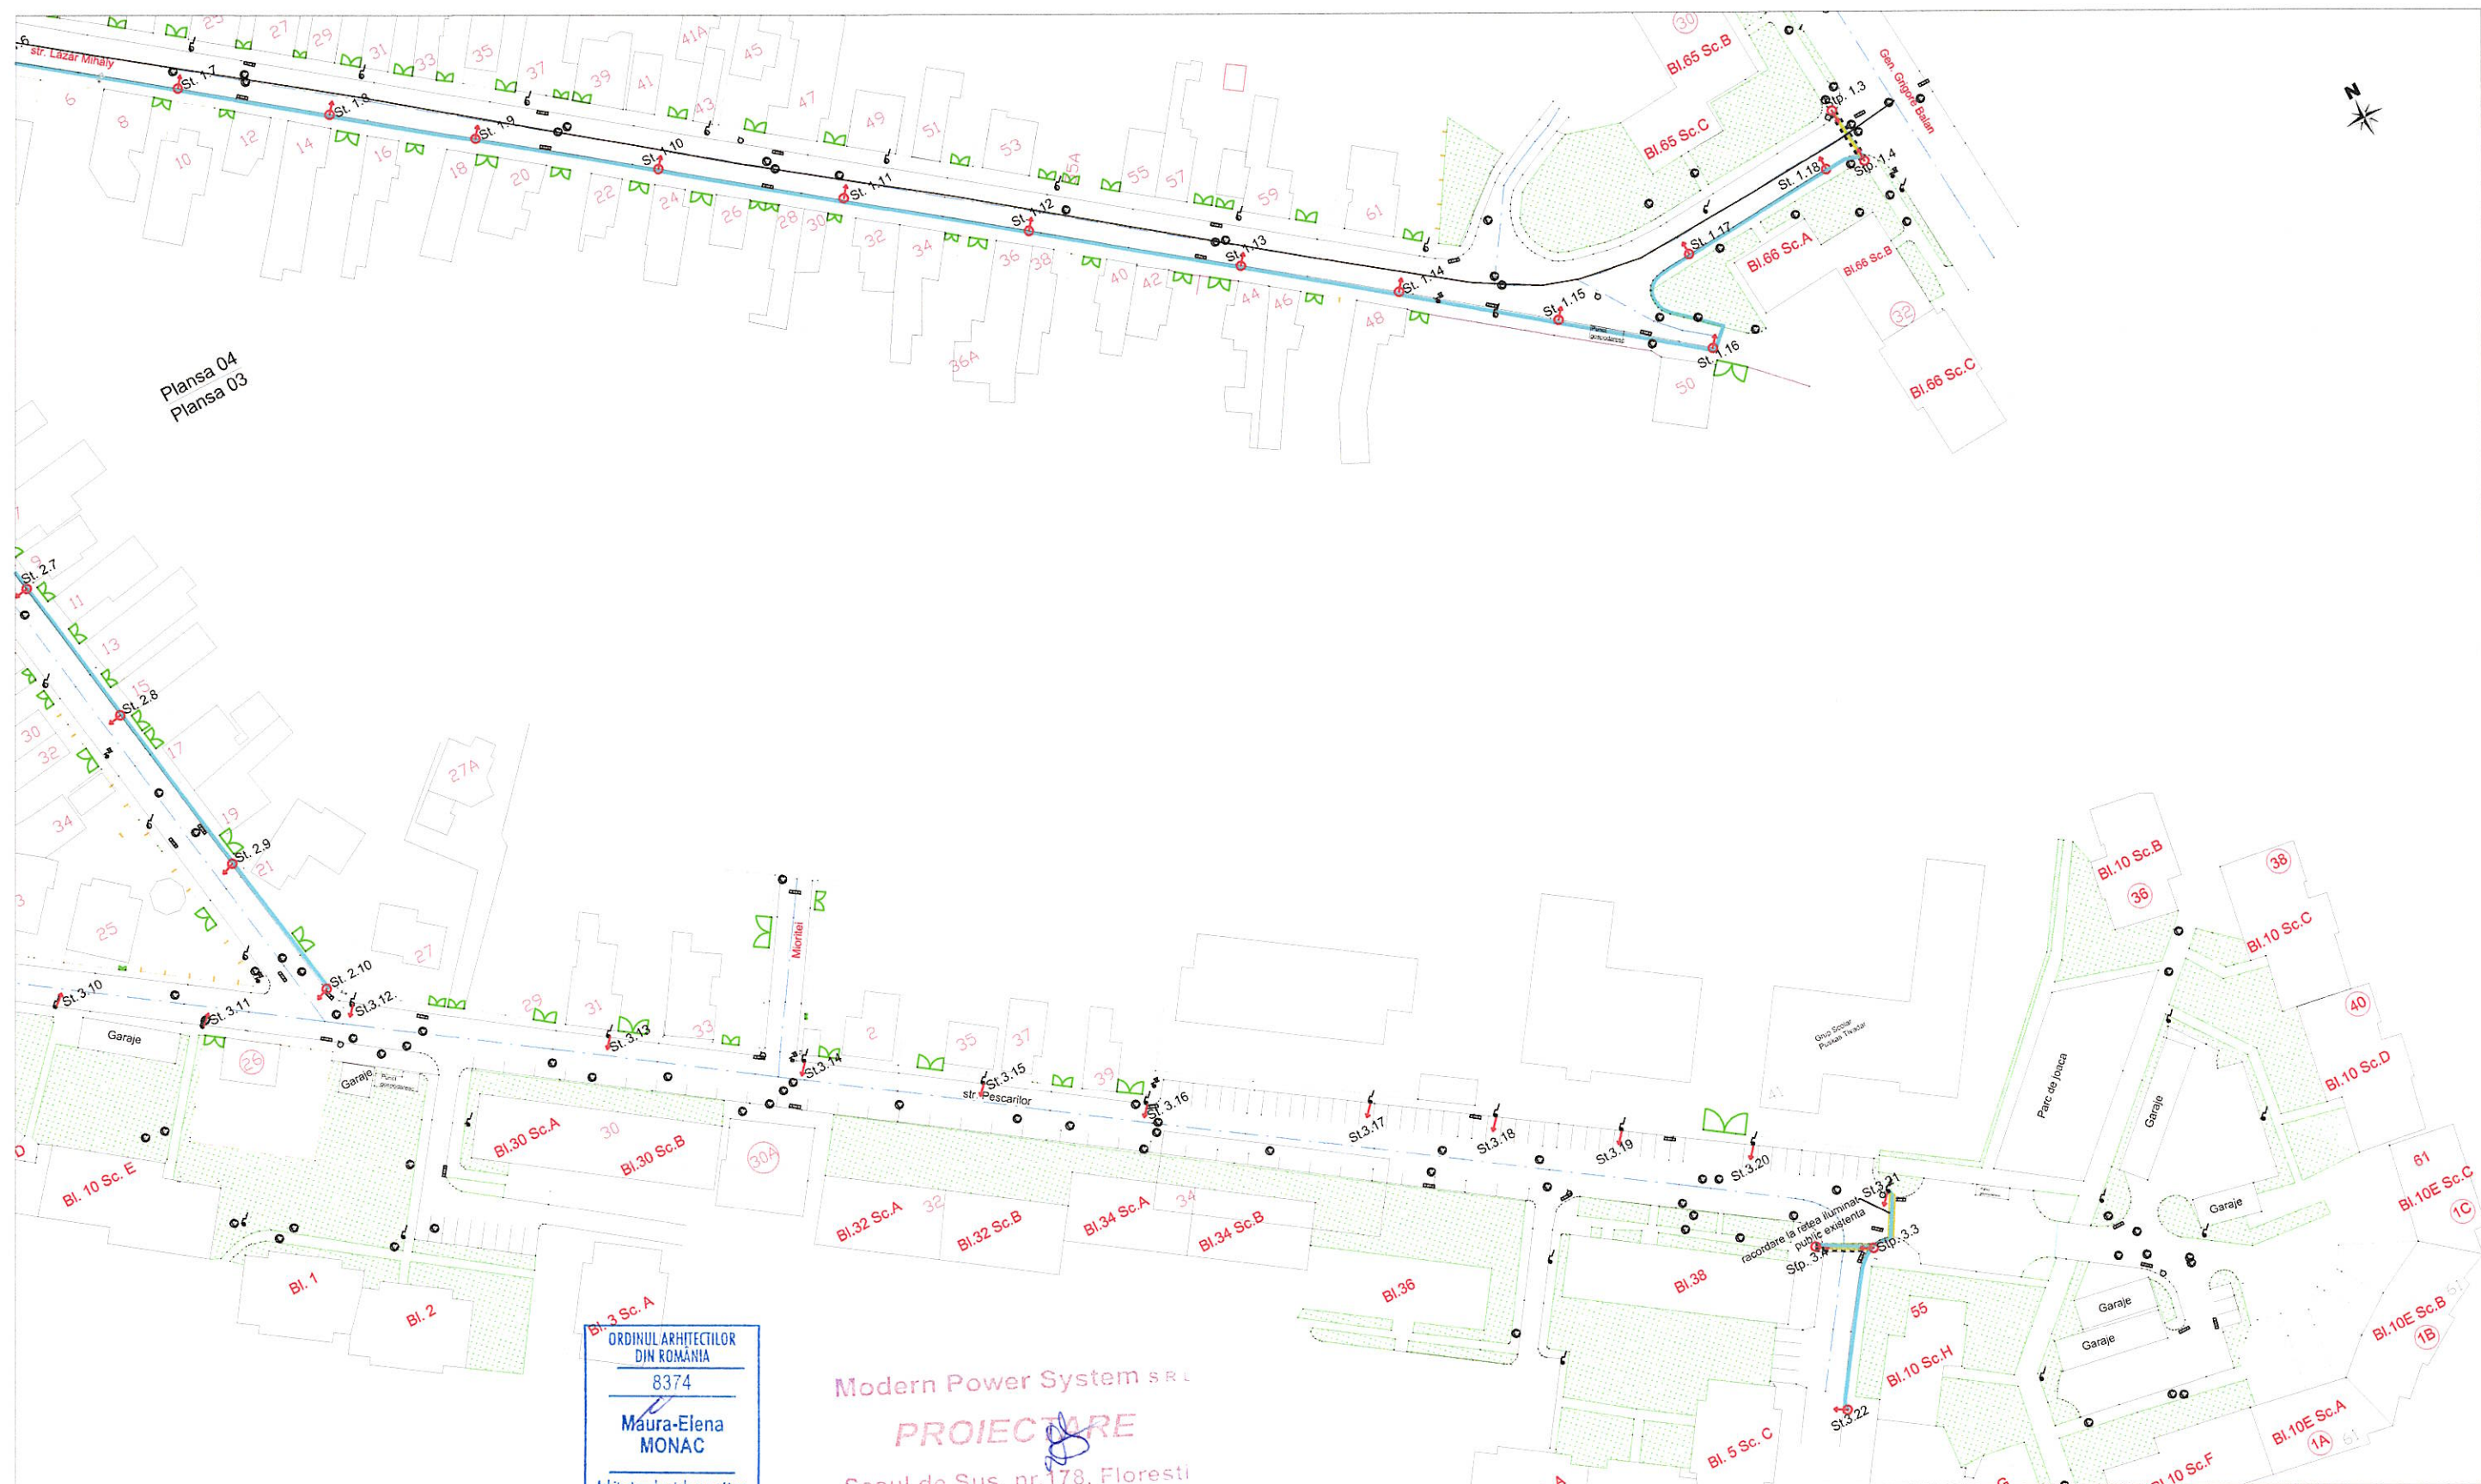


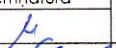
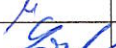



ORDINUL ARHITECTILOR  
DIN ROMANIA  
8374  
Măura-Elena  
MONAC  
Arhitect cu drept de semnătură


Modern Power System SRL  
PROIECTARE  
Sesul de Sus, nr.178, Florești

### Legenda:

- Sistem de iluminat compus din stalp metalic H=8m si aparat de iluminat LED, 106W.
- Sistem de iluminat compus din stalp metalic H=8m si aparat de iluminat LED, 70W.
- Sistem de iluminat compus din stalp metalic H=8m si aparat de iluminat LED, 106 W, prevazut cu kit panou fotovoltaic si baterie
- Protectie cabluri electrice la subtraversare drum si cai de acces
- Linie electrica subterana

Verificator		Nume		Semnatura	Cerinta	Referat Nr. / Data	
<div>Proiectant: Modern Power Systems SRL Str.Sesul de Sus nr.178, loc. Floresti, jud. Cluj Tel.: (+4) 0728865021, fax: (+4) 0264 880132, e-mail: office@mps-grup.ro</div> <div></div>				Beneficiar: PRIMARIA Municipiului Sfantu Gheorghe, 1 DECEMBRIE 1918, nr. 2 Titular: PRIMARIA Municipiului Sfantu Gheorghe, 1 DECEMBRIE 1918, nr. 2		Proiect nr.: MPS-31	
				Titlu proiect:EFICIENTIZAREA SISTEMULUI DE ILUMINAT PUBLIC IN MUNICIPIUL SFANTU GHEORGHE, LOT 2		Faza: SF	
				Denumire obiectiv: REABILITARE/EXTENDERE ILUMINAT PUBLIC IN MUNICIPIUL SFANTU GHEORGHE: Str.Pescarilor, Mihaly Lazar, Fanului			
				Titlu planşa: Plan de situatie			
Specificatie	Numele	Semnatura	Scara: 1:1000				
Aprobat	arh. Maura Monac		Data: 12.09.2018				
Proiectat	ing. Ionut Lar						
Desenat	ing. Gabriela Dejeu						



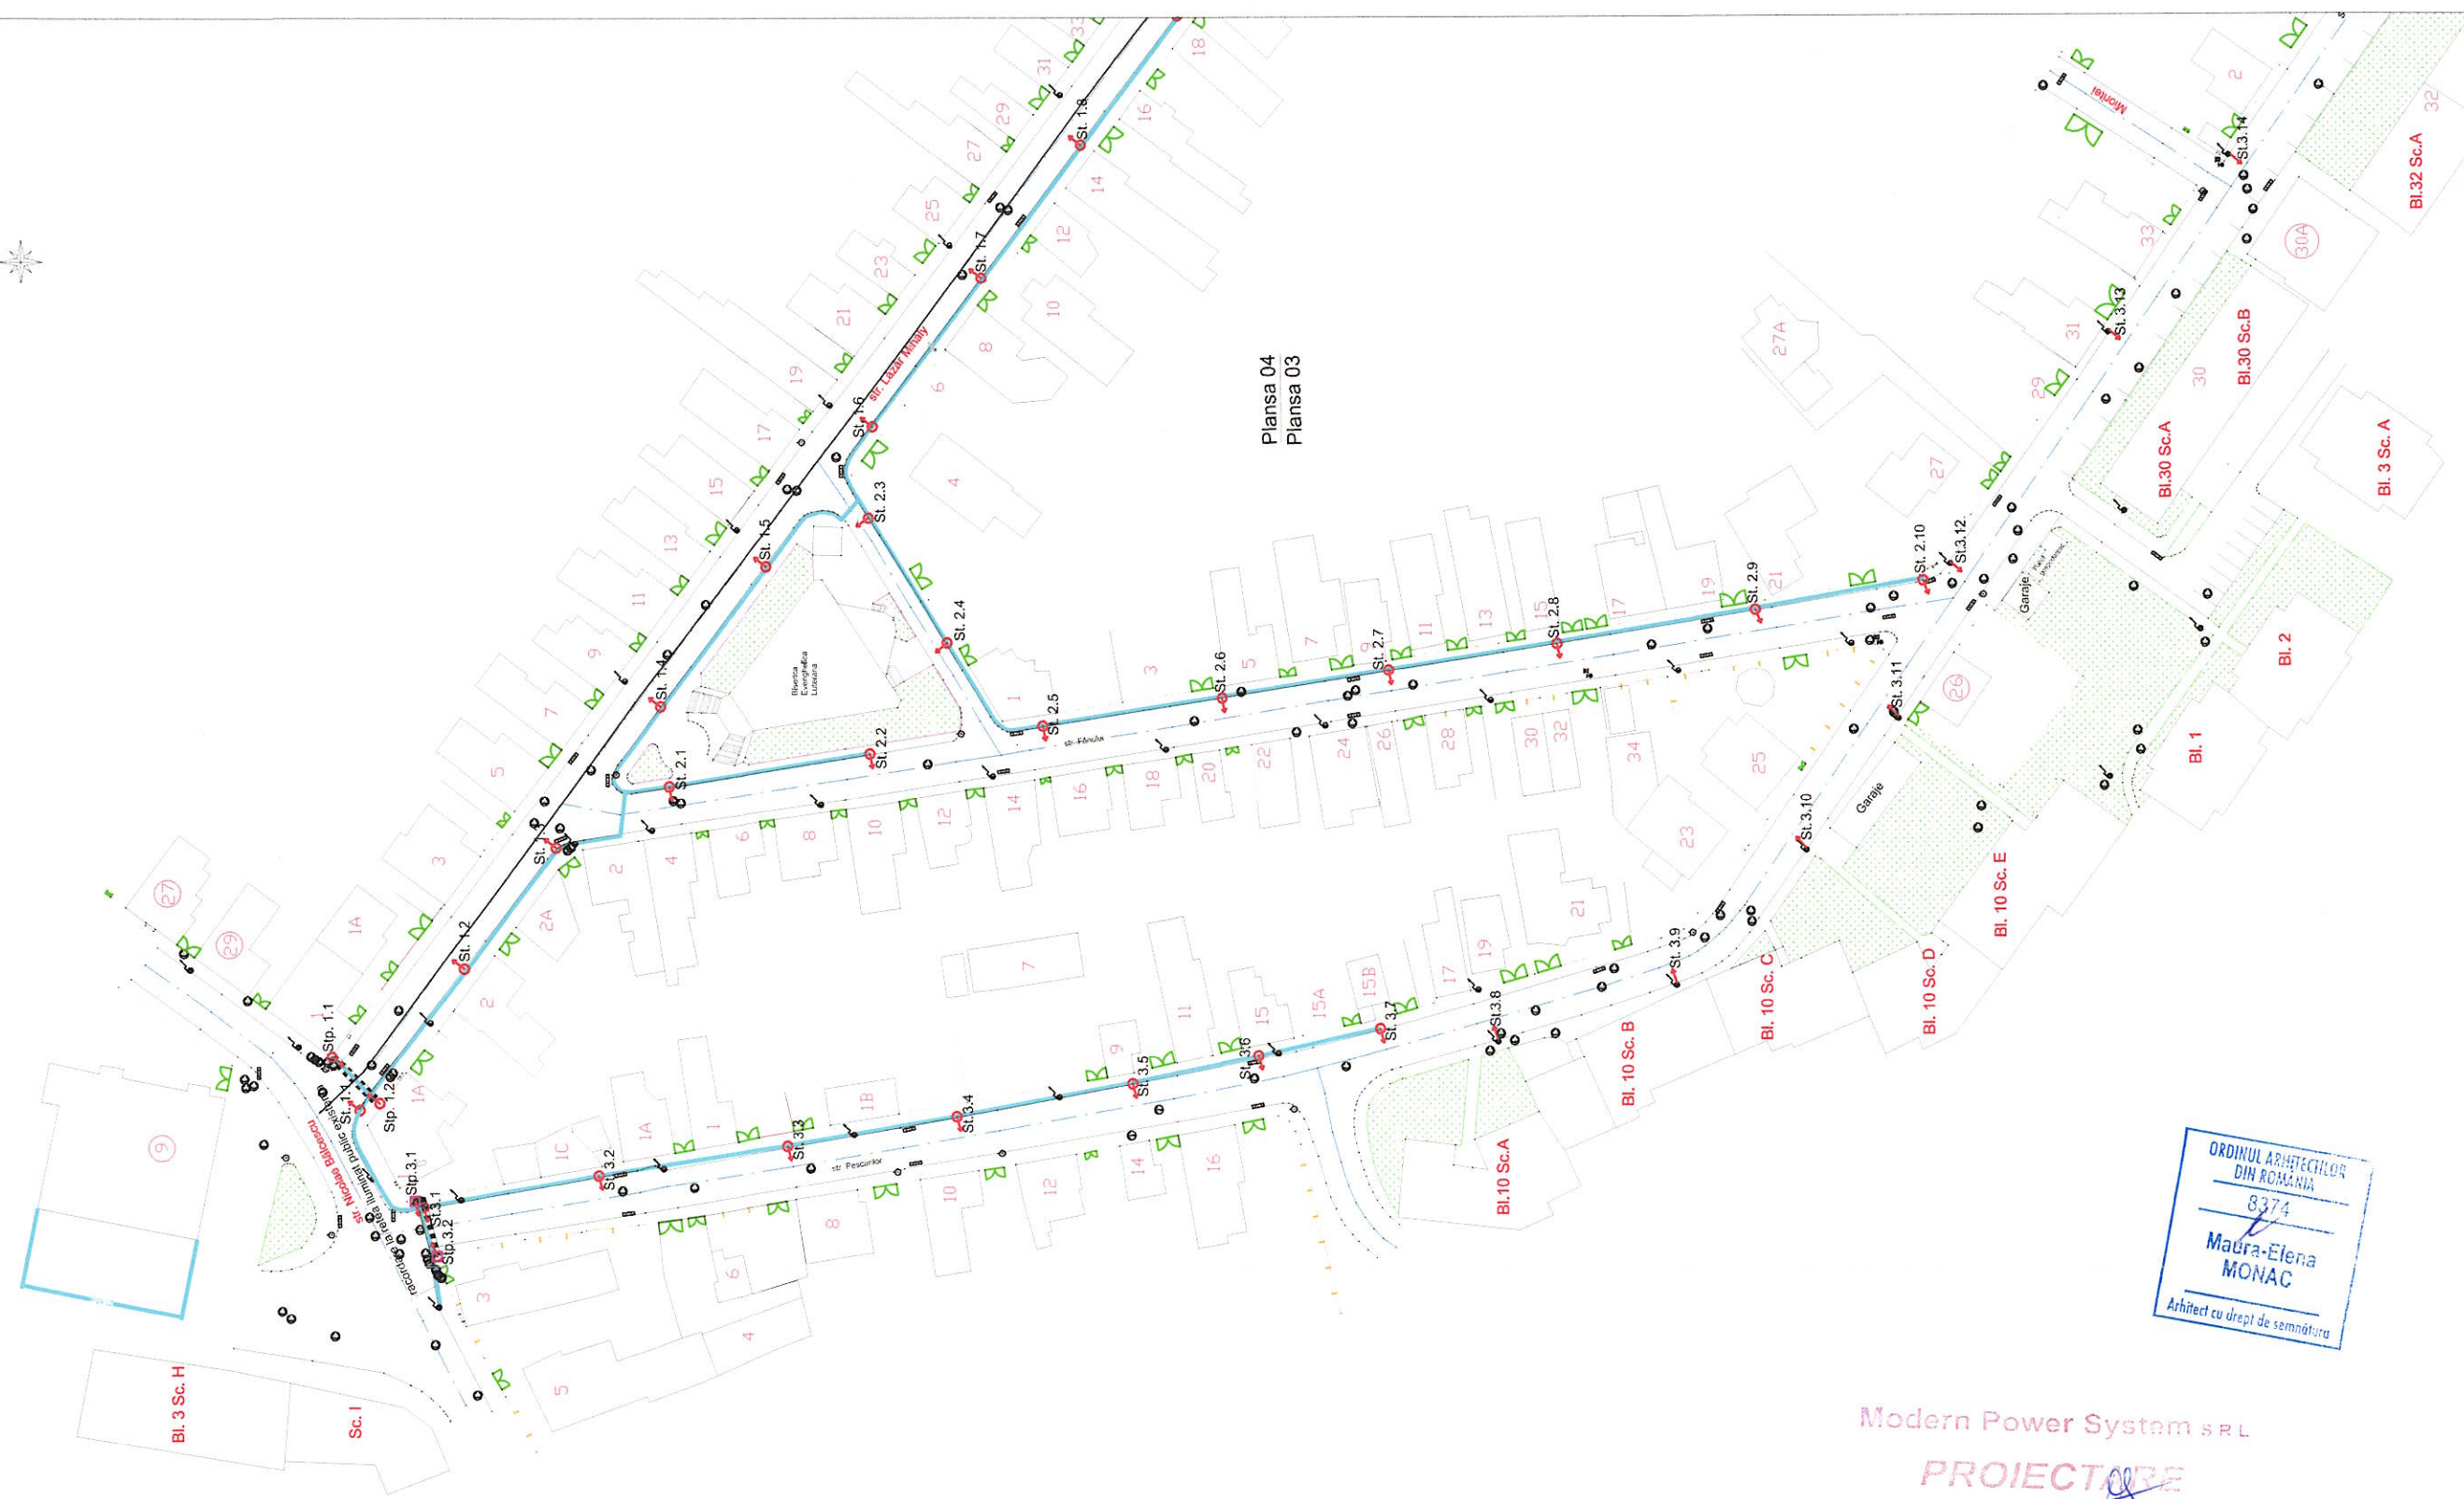










ORDINUL ARHITECTILOR  
DIN ROMANIA  
8374  
Maura-Elena  
MONAC  
Arhitect cu drept de semnatura

Modern Power System SRL  
**PROIECTARE**  
Sesul de Sus, nr.178, Floresti

**Legenda:**

-  Sistem de iluminat compus din stalp metalic H=8m si aparat de iluminat LED, 106W.
-  Sistem de iluminat compus din stalp metalic H=8m si aparat de iluminat LED, 70W.
-  Sistem de iluminat compus din stalp metalic H=8m si aparat de iluminat LED, 106 W, prevazut cu kit panou fotovoltaic si baterie
-  Protectie cabluri electrice la subtraversare drum si cai de acces
-  Linie electrica subterana

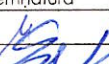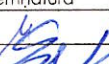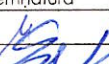Verificator	Nume		Semnatura	Cerinta	Referat Nr. / Data												
Proiectant: Modern Power Systems SRL Str.Sesul de Sus nr.178, loc. Floresti, jud. Cluj Tel.: (+4) 0728865021, fax: (+4) 0264 880132, e-mail: office@mps-grup.ro																	
<table><tr><td>Specificatie</td><td>Numele</td><td>Semnatura</td><td>Scara: 1:1000</td></tr><tr><td>Aprobat</td><td>arh. Maura Monac</td><td rowspan="3"></td><td rowspan="3">Data: 12.09.2018</td></tr><tr><td>Proiectat</td><td>ing. Ionut Lar</td></tr><tr><td>Desenat</td><td>ing. Gabriela Dejeu</td></tr></table>			Specificatie	Numele	Semnatura	Scara: 1:1000	Aprobat	arh. Maura Monac		Data: 12.09.2018	Proiectat	ing. Ionut Lar	Desenat	ing. Gabriela Dejeu	Beneficiar: PRIMARIA Municipiului Sfantu Gheorghe, 1 DECEMBRIE 1918, nr. 2 Titular: PRIMARIA Municipiului Sfantu Gheorghe, 1 DECEMBRIE 1918, nr. 2		Proiect nr.: MPS-31
			Specificatie	Numele	Semnatura	Scara: 1:1000											
			Aprobat	arh. Maura Monac		Data: 12.09.2018											
			Proiectat	ing. Ionut Lar													
Desenat	ing. Gabriela Dejeu																
Titlu proiect:EFICIENTIZAREA SISTEMULUI DE ILUMINAT PUBLIC IN MUNICIPIUL SFANTU GHEORGHE, LOT 2																	
Denumire obiectiv: REABILITARE/EXTINDERE ILUMINAT PUBLIC IN MUNICIPIUL SFÂNTU GHEORGHE Str.Pescarilor, Mihaly Lazar, Fanului																	
Titlu planşa: Plan de situatie																	





### Legenda:

- Sistem de iluminat compus din stalp metalic H=8m si aparat de iluminat LED, 106W.
- Sistem de iluminat compus din stalp metalic H=8m si aparat de iluminat LED, 70W.
- Sistem de iluminat compus din stalp metalic H=8m si aparat de iluminat LED, 106 W, prevazut cu kit panou fotovoltaic si baterie
- Protectie cabluri electrice la subtraversare drum si cai de acces
- Linie electrica subterana


Verificator	Nume	Semnatura	Cerinta	Referat Nr. / Data
Proiectant: Modern Power Systems SRL Str. Sesul de Sus nr. 178, loc. Floresti, jud. Cluj Tel.: (+4) 0728865021, fax: (+4) 0264 880132, e-mail: office@mps-grup.ro				
Specificatie	Numele	Semnatura	Scara: 1:1000	Beneficiar: PRIMARIA Municipiului Sfantu Gheorghe, 1 DECEMBRIE 1918, nr. 2
Aprobat	arh. Maura Monac			Titular: PRIMARIA Municipiului Sfantu Gheorghe, 1 DECEMBRIE 1918, nr. 2
Proiectat	ing. Ionut Lar			Titlu proiect: EFICIENTIZAREA SISTEMULUI DE ILUMINAT PUBLIC IN MUNICIPIUL SFANTU GHEORGHE, LOT 2
Desenat	ing. Gabriela Dejeu		Data: 12.09.2018	Denumire obiectiv: REABILITARE/EXTINDERE ILUMINAT PUBLIC IN MUNICIPIUL SFANTU GHEORGHE Str. Mikes Kelemen
Titlu planșă: Plan de situație				Proiect nr.: MPS-31
				Faza: SF
				Planșă nr.: 05





Plansa 7


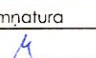


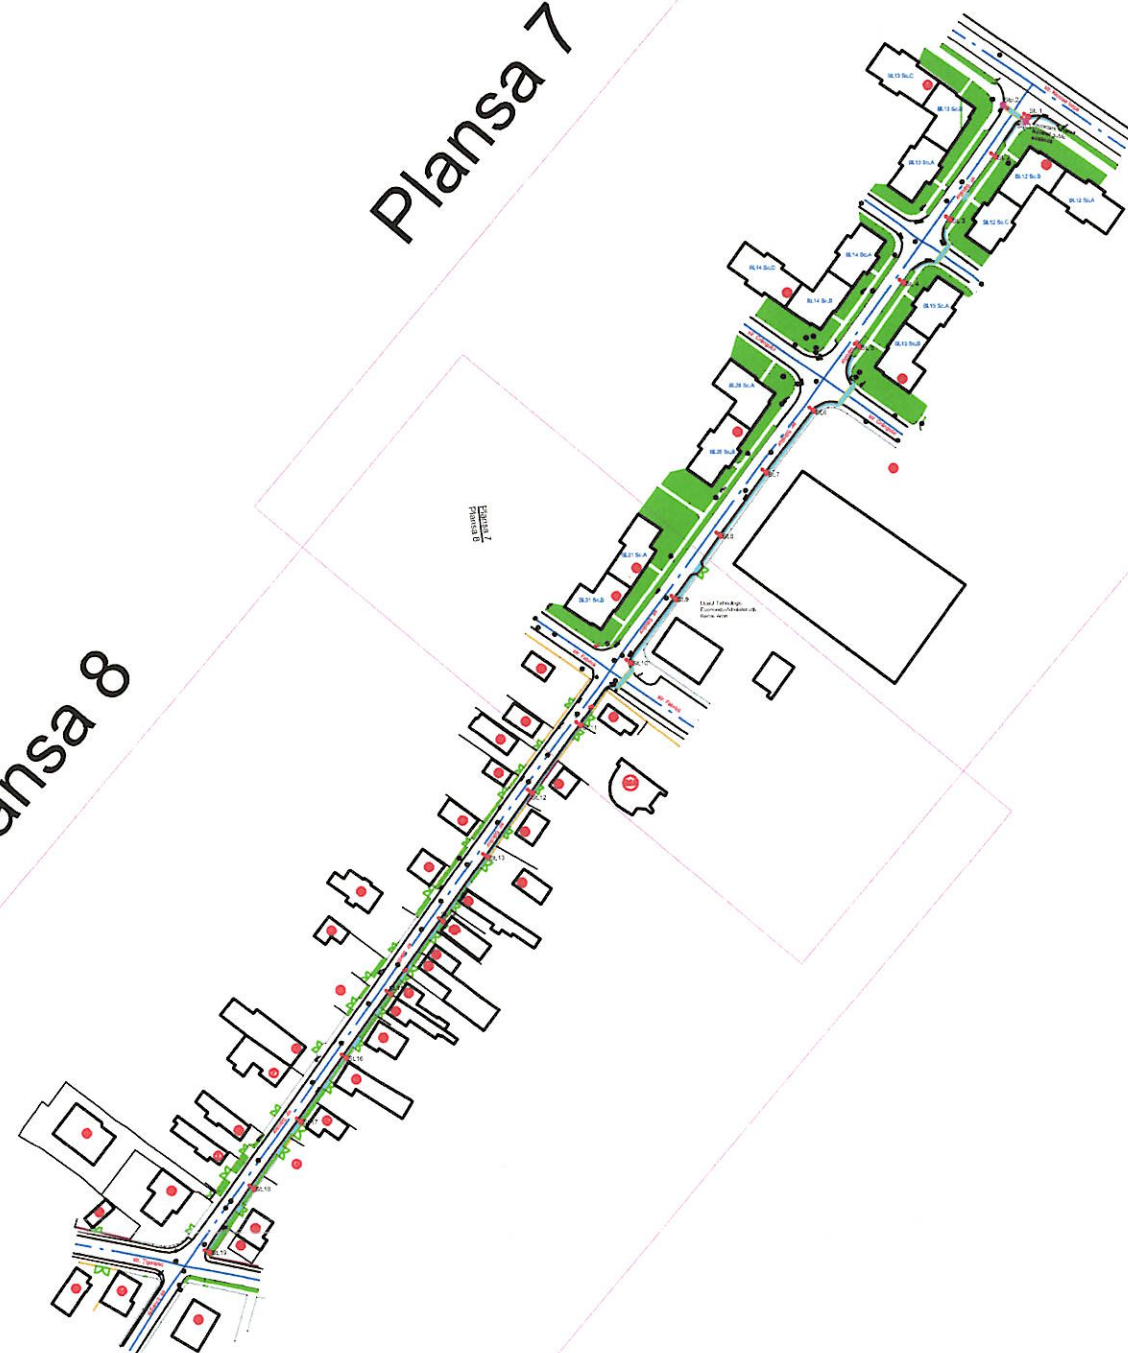Plansa 8




Modern Power System S.R.L

PROIECTARE

Sesul de Sus, nr.178, Floresti

Verificator		Nume		Semnatura	Cerinta	Referat Nr. / Data	
<div>Proiectant: Modern Power Systems SRL Str.Sesul de Sus nr.178, loc. Floresti, jud. Cluj Tel.: (+4) 0728865021, fax: (+4) 0264 880132, e-mail: office@mps-grup.ro</div> <div>MODERN POWER SYSTEMS</div>				<div>Beneficiar: PRIMARIA Municipiului Sfantu Gheorghe, 1 DECEMBRIE 1918, nr. 2 Titular: PRIMARIA Municipiului Sfantu Gheorghe, 1 DECEMBRIE 1918, nr. 2</div> <div>Titlu proiect:EFICIENTIZAREA SISTEMULUI DE ILUMINAT PUBLIC IN MUNICIPIUL SFANTU GHEORGHE, LOT 2</div>		Proiect nr.: MPS-31	
Specificatie	Numele	Semnatura	Scara:	<div>Denumire obiectiv: REABILITARE-EXTINDERE ILUMINAT PUBLIC IN MUNICIPIUL SFANTU GHEORGHE Str.Salcilor</div> <div>Titlu plansa: Plan de amplasare in zona</div>		Faza: SF	
Aprobat	arh. Maura Monac		Data: 12.09.2018			Plansa nr.: 06	
Proiectat	ing. Ionut Lar						
Desenat	ing. Gabriela Dejeu						



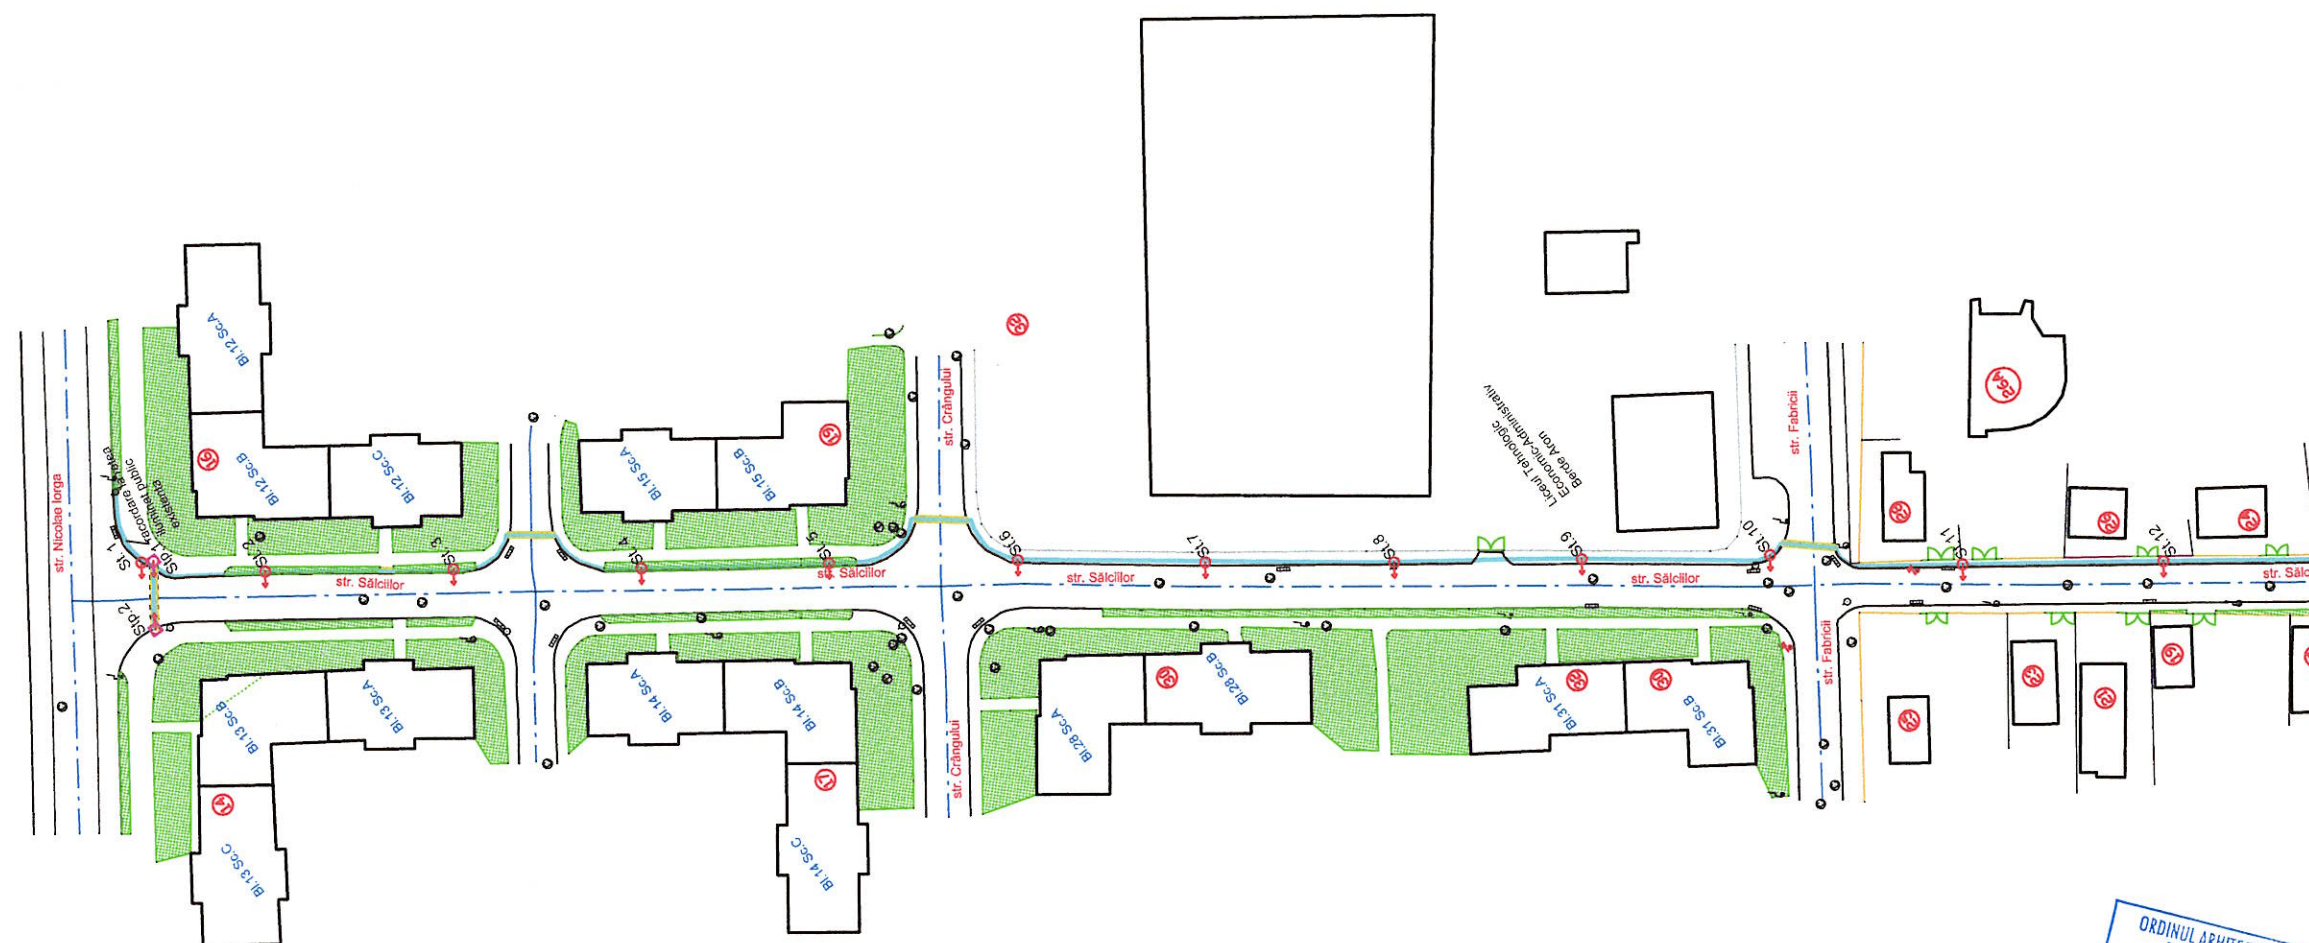










Plansa 7  
Plansa 8




Modern Power System S.R.L  
**PROIECTARE**  
Sesul de Sus, nr.178, Floresti

### Legenda:

-  Sistem de iluminat compus din stalp metalic H=8m si aparat de iluminat LED, 106W.
-  Sistem de iluminat compus din stalp metalic H=8m si aparat de iluminat LED, 70W.
-  Sistem de iluminat compus din stalp metalic H=8m si aparat de iluminat LED, 106 W, prevazut cu kit panou fotovoltaic si baterie
-  Protectie cabluri electrice la subtraversare drum si cai de acces
-  Linie electrica subterana

Verificator	Nume		Semnatura	Cerinta	Referat Nr. / Data
<div>Proiectant: Modern Power Systems SRL Str.Sesul de Sus nr.178, loc. Floresti, jud. Cluj Tel.: (+4) 0728865021, fax: (+4) 0264 880132, e-mail: office@mps-grup.ro</div> <div></div>			Beneficiar: PRIMARIA Municipiului Sfantu Gheorghe, 1 DECEMBRIE 1918, nr. 2 Titular: PRIMARIA Municipiului Sfantu Gheorghe, 1 DECEMBRIE 1918, nr. 2		Proiect nr.: MPS-31
			Titlu proiect:EFICIENTIZAREA SISTEMULUI DE ILUMINAT PUBLIC IN MUNICIPIUL SFANTU GHEORGHE, LOT 2		
Specificatie	Numele	Semnatura	Scara: 1:1000	Denumire obiectiv: REABILITARE-EXTINDERE ILUMINAT PUBLIC IN MUNICIPIUL SFANTU GHEORGHE Str.Salcilor	
Aprobat	arh. Maura Monac		Data: 12.09.2018		
Proiectat	ing. Ionut Lar				
Desenat	ing. Gabriela Dejeu				
				Faza: SF	
				Plansa nr.: 07	



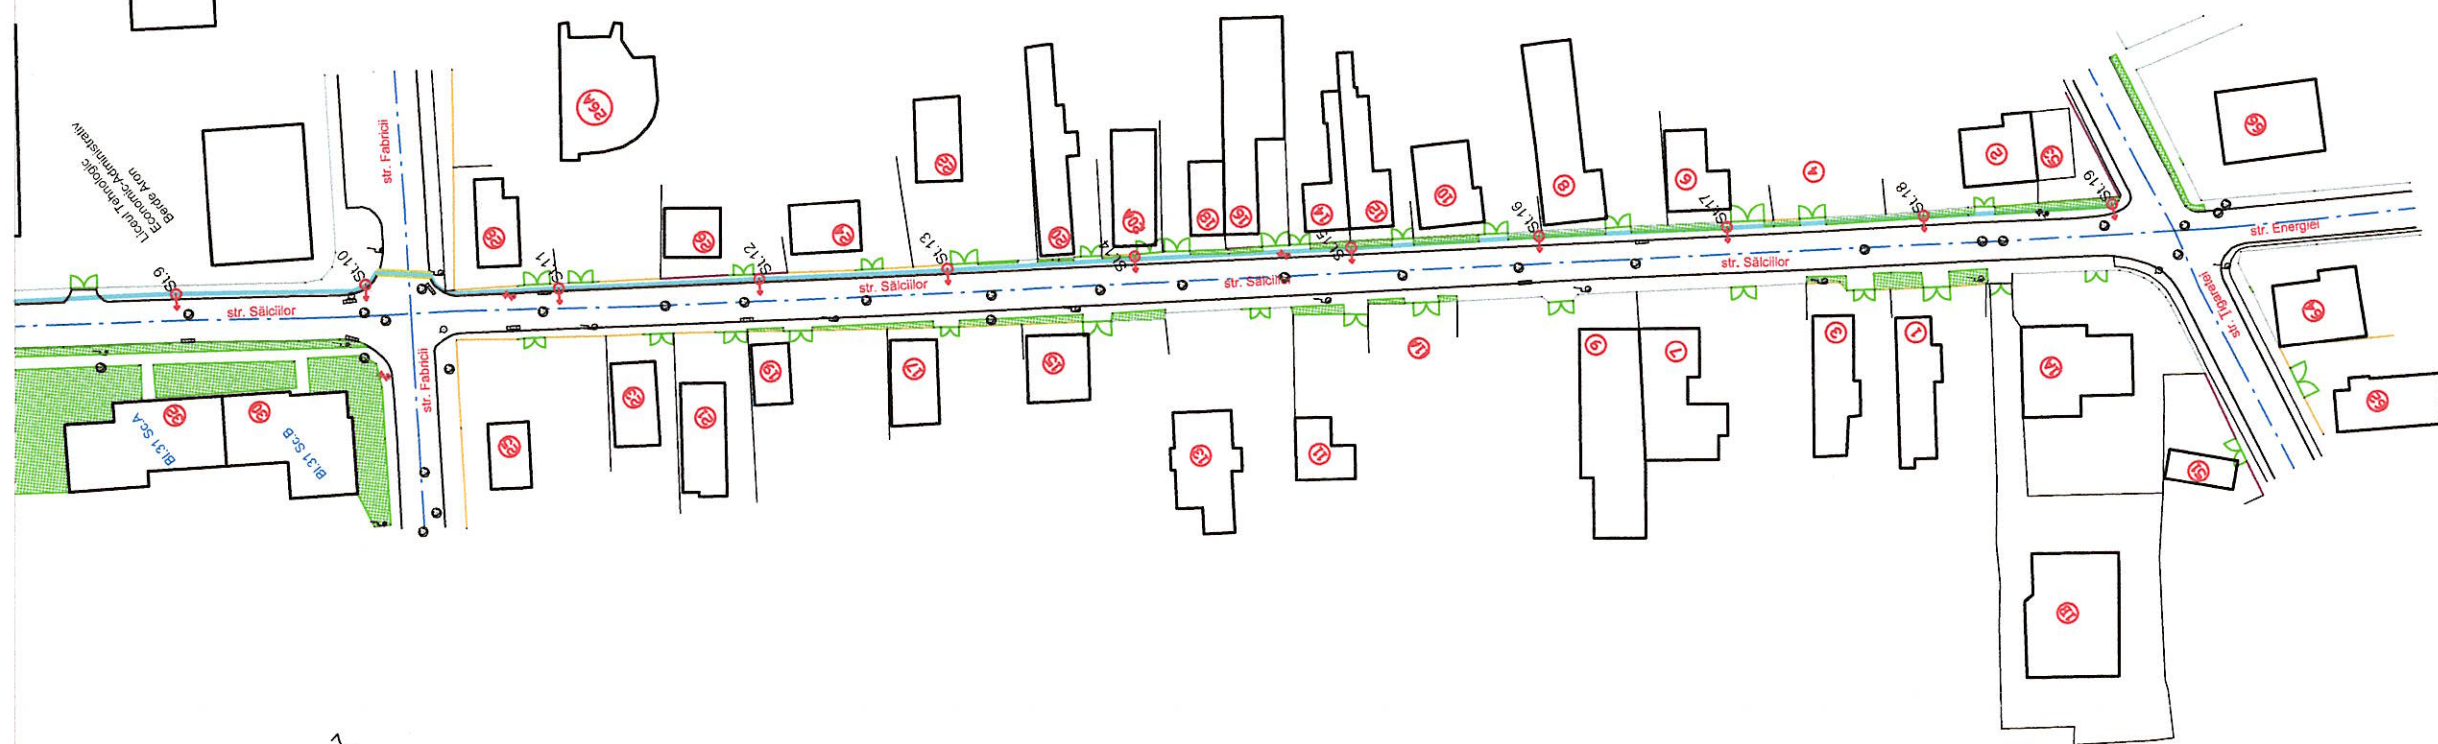

Plansa 7  
Plansa 8




Modern Power System s.R.L.  
**PROIECTARE**  
Sesul de Sus, nr.176, Floresti

### Legenda:

- Sistem de iluminat compus din stalp metalic H=8m si aparat de iluminat LED, 106W.
- Sistem de iluminat compus din stalp metalic H=8m si aparat de iluminat LED, 70W.
- Sistem de iluminat compus din stalp metalic H=8m si aparat de iluminat LED, 106 W, prevazut cu kit panou fotovoltaic si baterie
- Protectie cabluri electrice la subtraversare drum si cai de acces
- Linie electrica subterana

Verificator		Nume		Semnatura	Cerinta	Referat Nr. / Data	
<div>Proiectant: Modern Power Systems SRL Str.Sesul de Sus nr.178, loc. Floresti, jud. Cluj Tel.: (+4) 0728865021, fax: (+4) 0264 880132, e-mail: office@mps-grup.ro</div>				<div></div> <div>MODERN POWER SYSTEMS</div>		<div>Beneficiar: PRIMARIA Municipiului Sfantu Gheorghe, 1 DECEMBRIE 1918, nr. 2 Titular: PRIMARIA Municipiului Sfantu Gheorghe, 1 DECEMBRIE 1918, nr. 2</div> <div>Proiect nr.: MPS-31</div>	
Specificatie		Numele		Semnatura	Scara: 1:1000		<div>Faza: SF</div> <div>Plansa nr.: 08</div>
Aprobat		arh. Maura Monac					
Proiectat		ing. Ionut Lar		Data: 12.09.2018			
Desenat		ing. Gabriela Dejeu					
				Titlu proiect:EFICIENTIZAREA SISTEMULUI DE ILUMINAT PUBLIC IN MUNICIPIUL SFANTU GHEORGHE. LOT 2			
				Denumire obiectiv: REABILITARE/EXTINDERE ILUMINAT PUBLIC IN MUNICIPIUL SFANTU GHEORGHE Str.Salcilor			
				Titlu plansa: Plan de situatie			


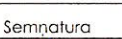


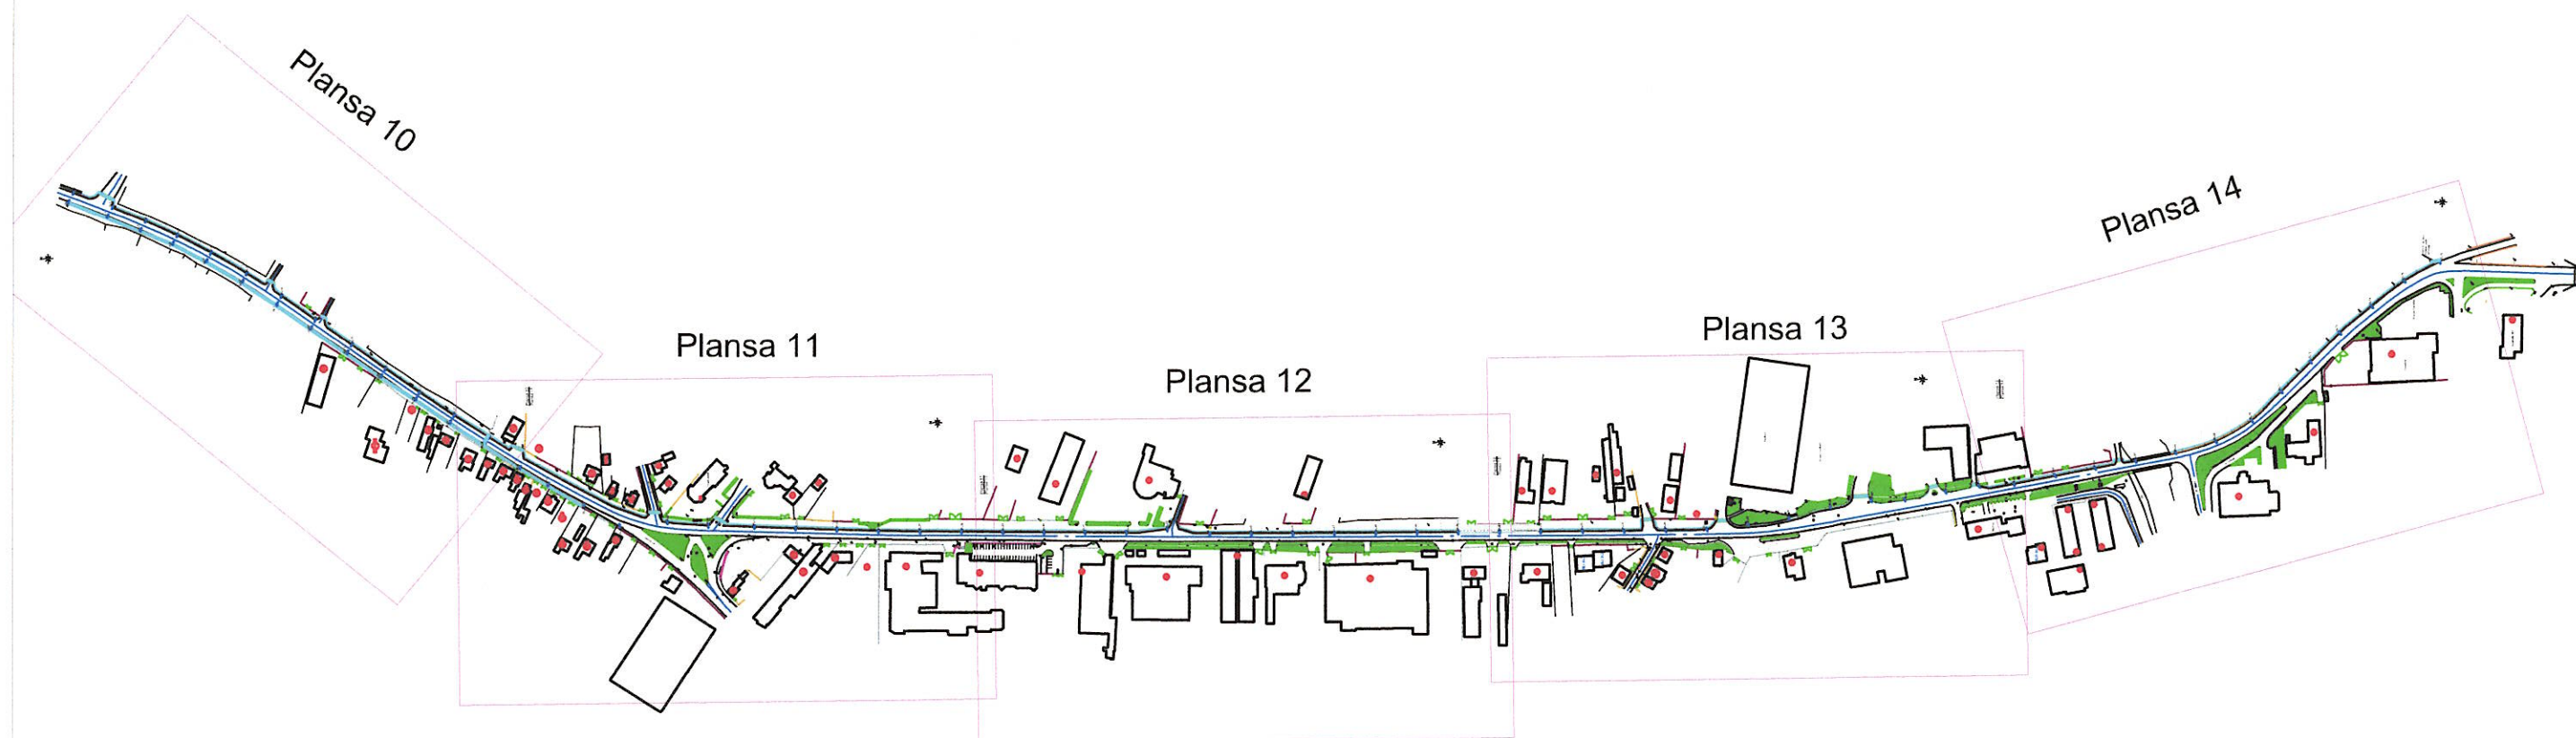




Modern Power System SRL

PROIECTARE

Sesul de Sus, nr.178, Floresti

Verificator		Nume		Semnatura	Cerinta	Referat Nr. / Data
<div>Proiectant: Modern Power Systems SRL Str.Sesul de Sus nr.178, loc. Floresti, jud. Cluj Tel.: (+4) 0728865021, fax: (+4) 0264 880132, e-mail: office@mps-grup.ro</div> <div></div>				Beneficiar: PRIMARIA Municipiului Sfantu Gheorghe, 1 DECEMBRIE 1918, nr. 2		Proiect nr.: MPS-31
				Titular: PRIMARIA Municipiului Sfantu Gheorghe, 1 DECEMBRIE 1918, nr. 2		
				Titlu proiect:EFICIENTIZAREA SISTEMULUI DE ILUMINAT PUBLIC IN MUNICIPIUL SFANTU GHEORGHE, LOT 2		Faza: SF
Specificatie	Numele	Semnatura	Scara:	Denumire obiectiv: REABILITARE/EXTINDERE ILUMINAT PUBLIC IN MUNICIPIUL SFANTU GHEORGHE Str.Lunca Otului		
Aprobat	arh. Maura Monac		Data: 12.09.2018			Plansa nr.: 09
Proiectat	ing. Ionut Lar					
Desenat	ing. Gabriela Dejeu					



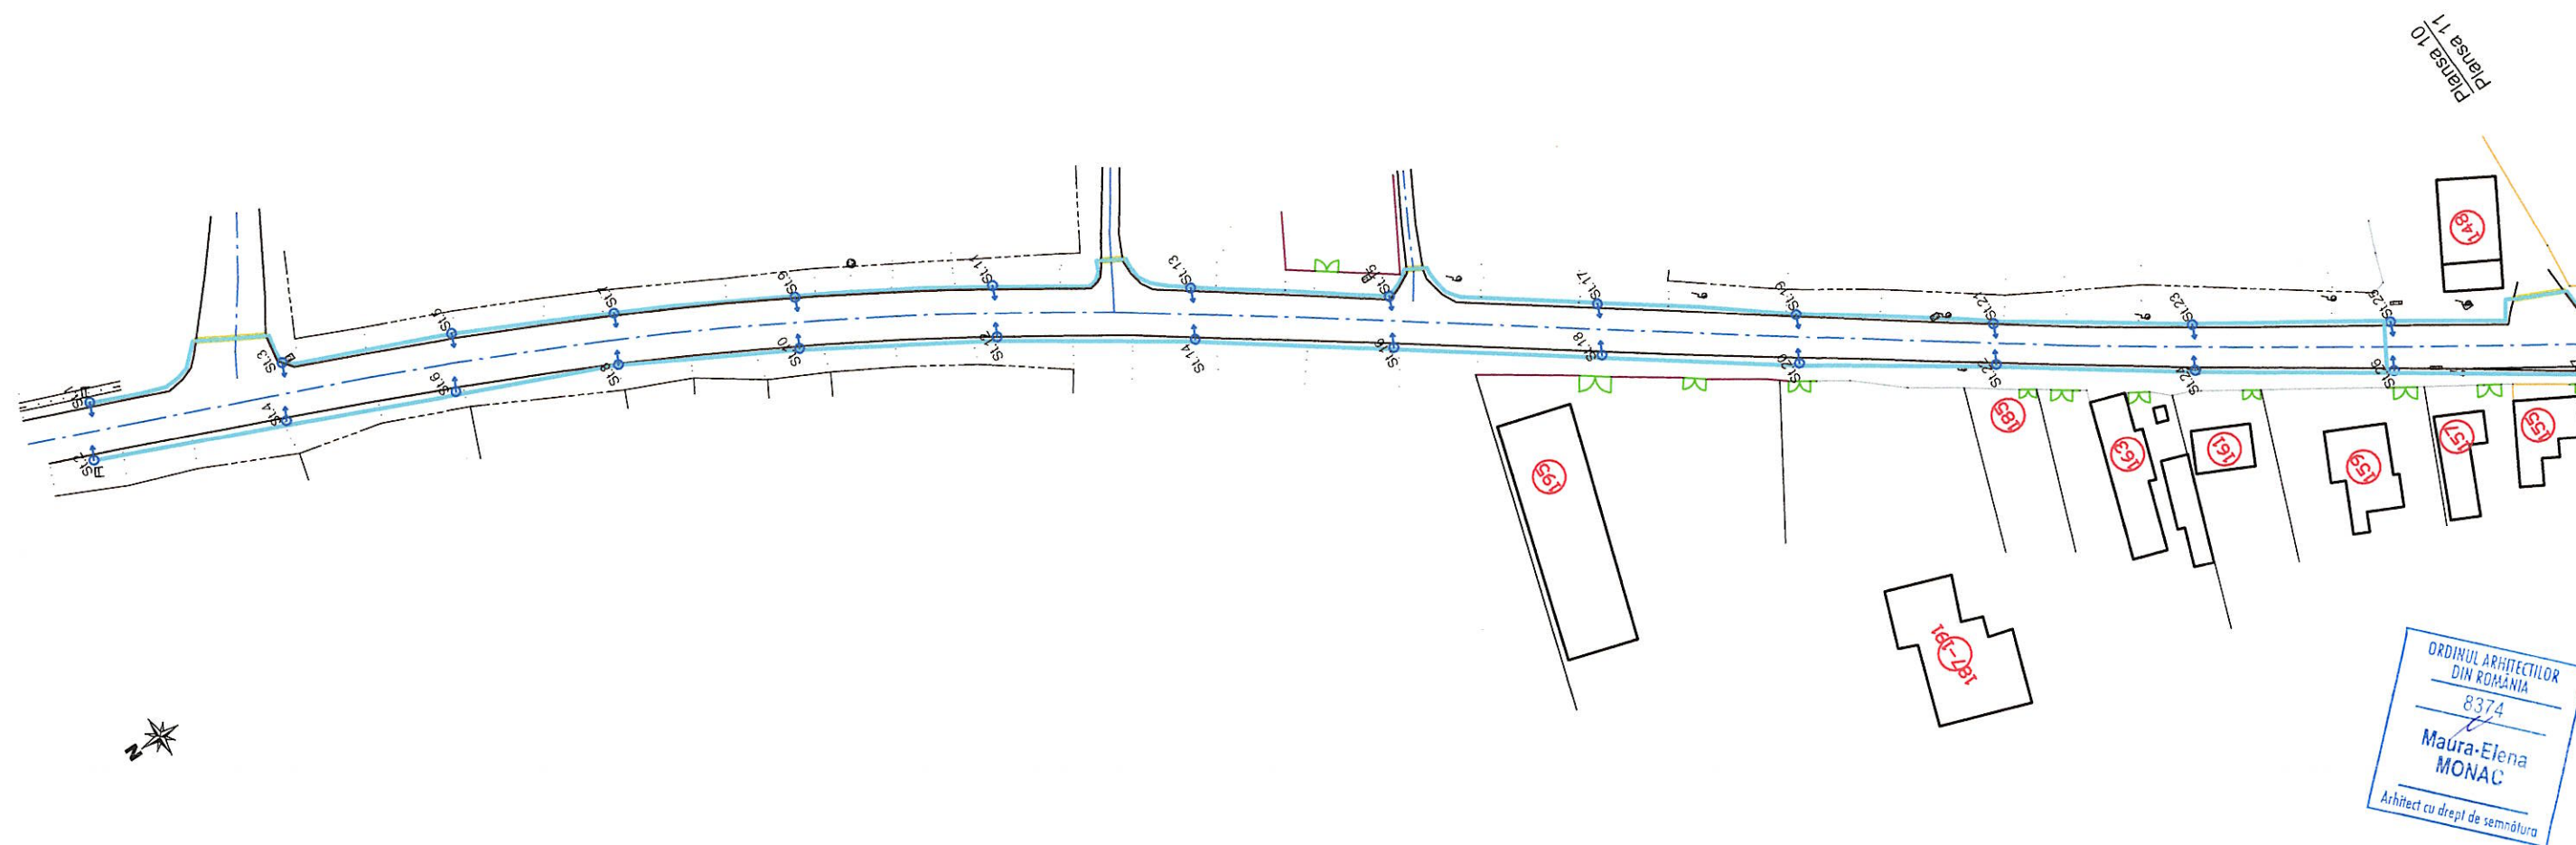










Modern Power System S.R.L.  
PROIECTARE  
Sesul de Sus, nr.178, Floresti




### Legenda:

-  Sistem de iluminat compus din stalp metalic H=8m si aparat de iluminat LED, 106W.
-  Sistem de iluminat compus din stalp metalic H=8m si aparat de iluminat LED, 70W.
-  Sistem de iluminat compus din stalp metalic H=8m si aparat de iluminat LED, 106 W, prevazut cu kit panou fotovoltaic si baterie
-  Protectie cabluri electrice la subtraversare drum si cai de acces
-  Linie electrica subterana

Verificator	Nume	Semnatura	Cerinta	Referat Nr. / Data
Proiectant: Modern Power Systems SRL Str.Sesul de Sus nr.178, loc. Floresti, jud. Cluj Tel.: (+4) 0728865021, fax: (+4) 0264 880132, e-mail: office@mps-grup.ro				
Specificatie	Numele	Semnatura	Scara: 1:1000	Beneficiar: PRIMARIA Municipiului Sfântu Gheorghe, 1 DECEMBRIE 1918, nr. 2
Aprobat	arh. Maura Monac			Titular: PRIMARIA Municipiului Sfântu Gheorghe, 1 DECEMBRIE 1918, nr. 2
Proiectat	ing. Ionut Lar			Titlu proiect: EFICIENTIZAREA SISTEMULUI DE ILUMINAT PUBLIC IN MUNICIPIUL SFANTU GHEORGHE, LOT 2
Desenat	ing. Gabriela Dejeu		Data: 12.09.2018	Denumire obiectiv: REABILITARE/EXTINDERE ILUMINAT PUBLIC IN MUNICIPIUL SFANTU GHEORGHE Str.Lunca Oltului
Titlu planșă: Plan de situație				Proiect nr.: MPS-31
				Faza: SF
				Planșă nr.: 10



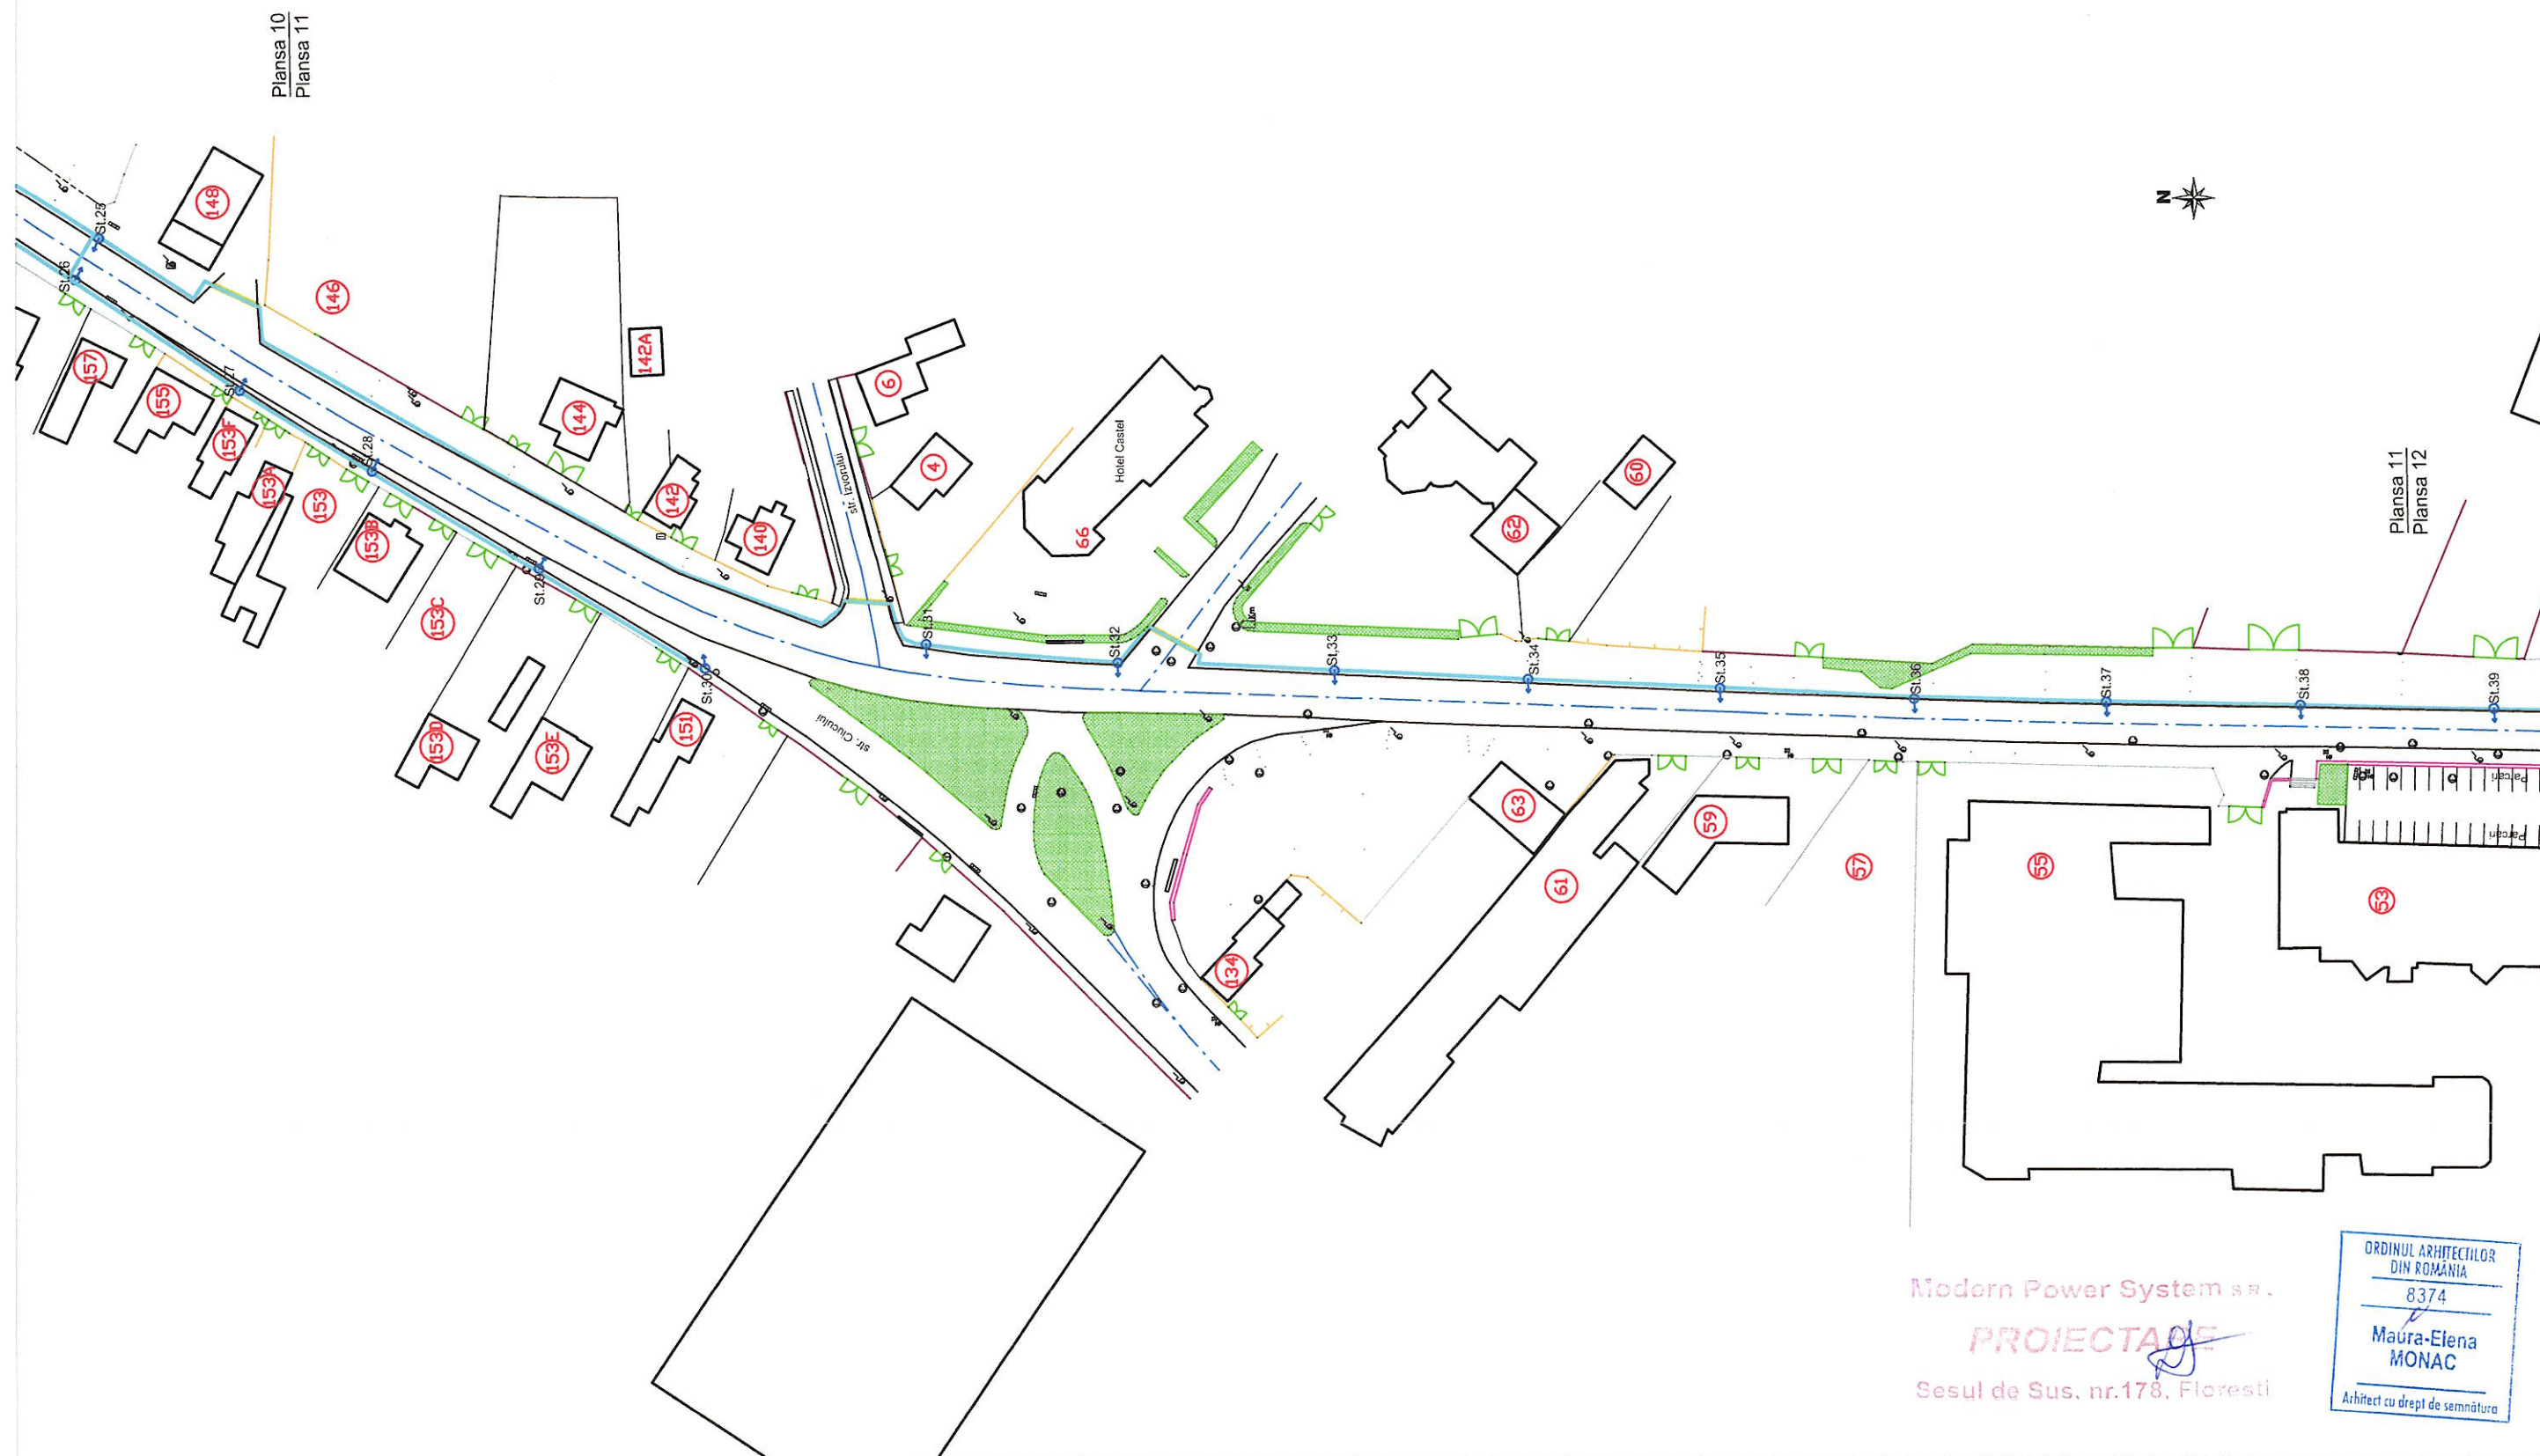

### Legenda:

- Sistem de iluminat compus din stalp metalic H=8m si aparat de iluminat LED, 106W.
- Sistem de iluminat compus din stalp metalic H=8m si aparat de iluminat LED, 70W.
- Sistem de iluminat compus din stalp metalic H=8m si aparat de iluminat LED, 106 W, prevazut cu kit panou fotovoltaic si baterie
- Protectie cabluri electrice la subtraversare drum si cai de acces
- Linie electrica subterana

Verificator	Nume	Semnatura	Cerinta	Referat Nr. / Data
<p>Proiectant: Modern Power Systems SRL Str. Sesul de Sus nr.178, loc. Floresti, jud. Cluj Tel.: (+4) 0728865021, fax: (+4) 0264 880132, e-mail: office@mps-grup.ro</p> <p><b>MPS</b> MODERN POWER SYSTEMS</p>				
Specificatie	Numele	Semnatura	Scara: 1:1000	<p>Beneficiar: PRIMARIA Municipiului Sfantu Gheorghe, 1 DECEMBRIE 1918, nr. 2</p> <p>Titular: PRIMARIA Municipiului Sfantu Gheorghe, 1 DECEMBRIE 1918, nr. 2</p> <p>Titlu proiect: EFICIENTIZAREA SISTEMULUI DE ILUMINAT PUBLIC IN MUNICIPIUL SFANTU GHEORGHE, LOT 2</p> <p>Denumire obiectiv: REABILITARE/EXTINDERE ILUMINAT PUBLIC IN MUNICIPIUL SFANTU GHEORGHE Str. Lunca Oltului</p> <p>Titlu plansa: Plan de situatie</p>
Aprobat	arh. Maura Monac			
Proiectat	ing. Ionut Lar			
Desenat	ing. Gabriela Dejeu		Data: 12.09.2018	
				<p>Proiect nr.: MPS-31</p> <p>Faza: SF</p> <p>Plansa nr.: 11</p>














Modern Power Systems SRL  
**PROIECT**  
 Sesul de Sus, nr.178, Floresti



### Legenda:

-  Sistem de iluminat compus din stalp metalic H=8m si aparat de iluminat LED, 106W.
-  Sistem de iluminat compus din stalp metalic H=8m si aparat de iluminat LED, 70W.
-  Sistem de iluminat compus din stalp metalic H=8m si aparat de iluminat LED, 106 W, prevazut cu kit panou fotovoltaic si baterie
-  Protectie cabluri electrice la subtraversare drum si cai de acces
-  Linie electrica subterana

Verificator	Nume	Semnatura	Cerinta	Referat Nr. / Data
<div> <div>Proiectant: Modern Power Systems SRL Str.Sesul de Sus nr.178, loc. Floresti, jud. Cluj Tel.: (+4) 0728865021, fax: (+4) 0264 880132, e-mail: office@mps-grup.ro</div> <div>  </div> </div>				
Specificatie	Numele	Semnatura	Scara: 1:1000	Beneficiar: PRIMARIA Municipiului Sfantu Gheorghe, 1 DECEMBRIE 1918, nr. 2 Titular: PRIMARIA Municipiului Sfantu Gheorghe, 1 DECEMBRIE 1918, nr. 2
Aprobat	arh. Maura Monac			Proiect nr.: MPS-31
Proiectat	ing. Ianut Lar			Faza: SF
Desenat	ing. Gabriela Dejeu		Data: 12.09.2018	Plansa nr.: 12
Denumire obiectiv: REABILITARE/EXTINDERE ILUMINAT PUBLIC IN MUNICIPIUL SFANTU GHEORGHE Str.Lunca Oltului				Titlu plansa: Plan de situatie






Modern Power Systems SRL  
**PROIECTARE**  
 Sesul de Sus, nr.176, etaj 2

### Legenda:




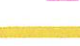

- Sistem de iluminat compus din stalp metalic H=8m si aparat de iluminat LED, 106W.
- Sistem de iluminat compus din stalp metalic H=8m si aparat de iluminat LED, 70W.
- Sistem de iluminat compus din stalp metalic H=8m si aparat de iluminat LED, 106 W, prevazut cu kit panou fotovoltaic si baterie
- Protectie cabluri electrice la subtraversare drum si cai de acces
- Linie electrica subterana

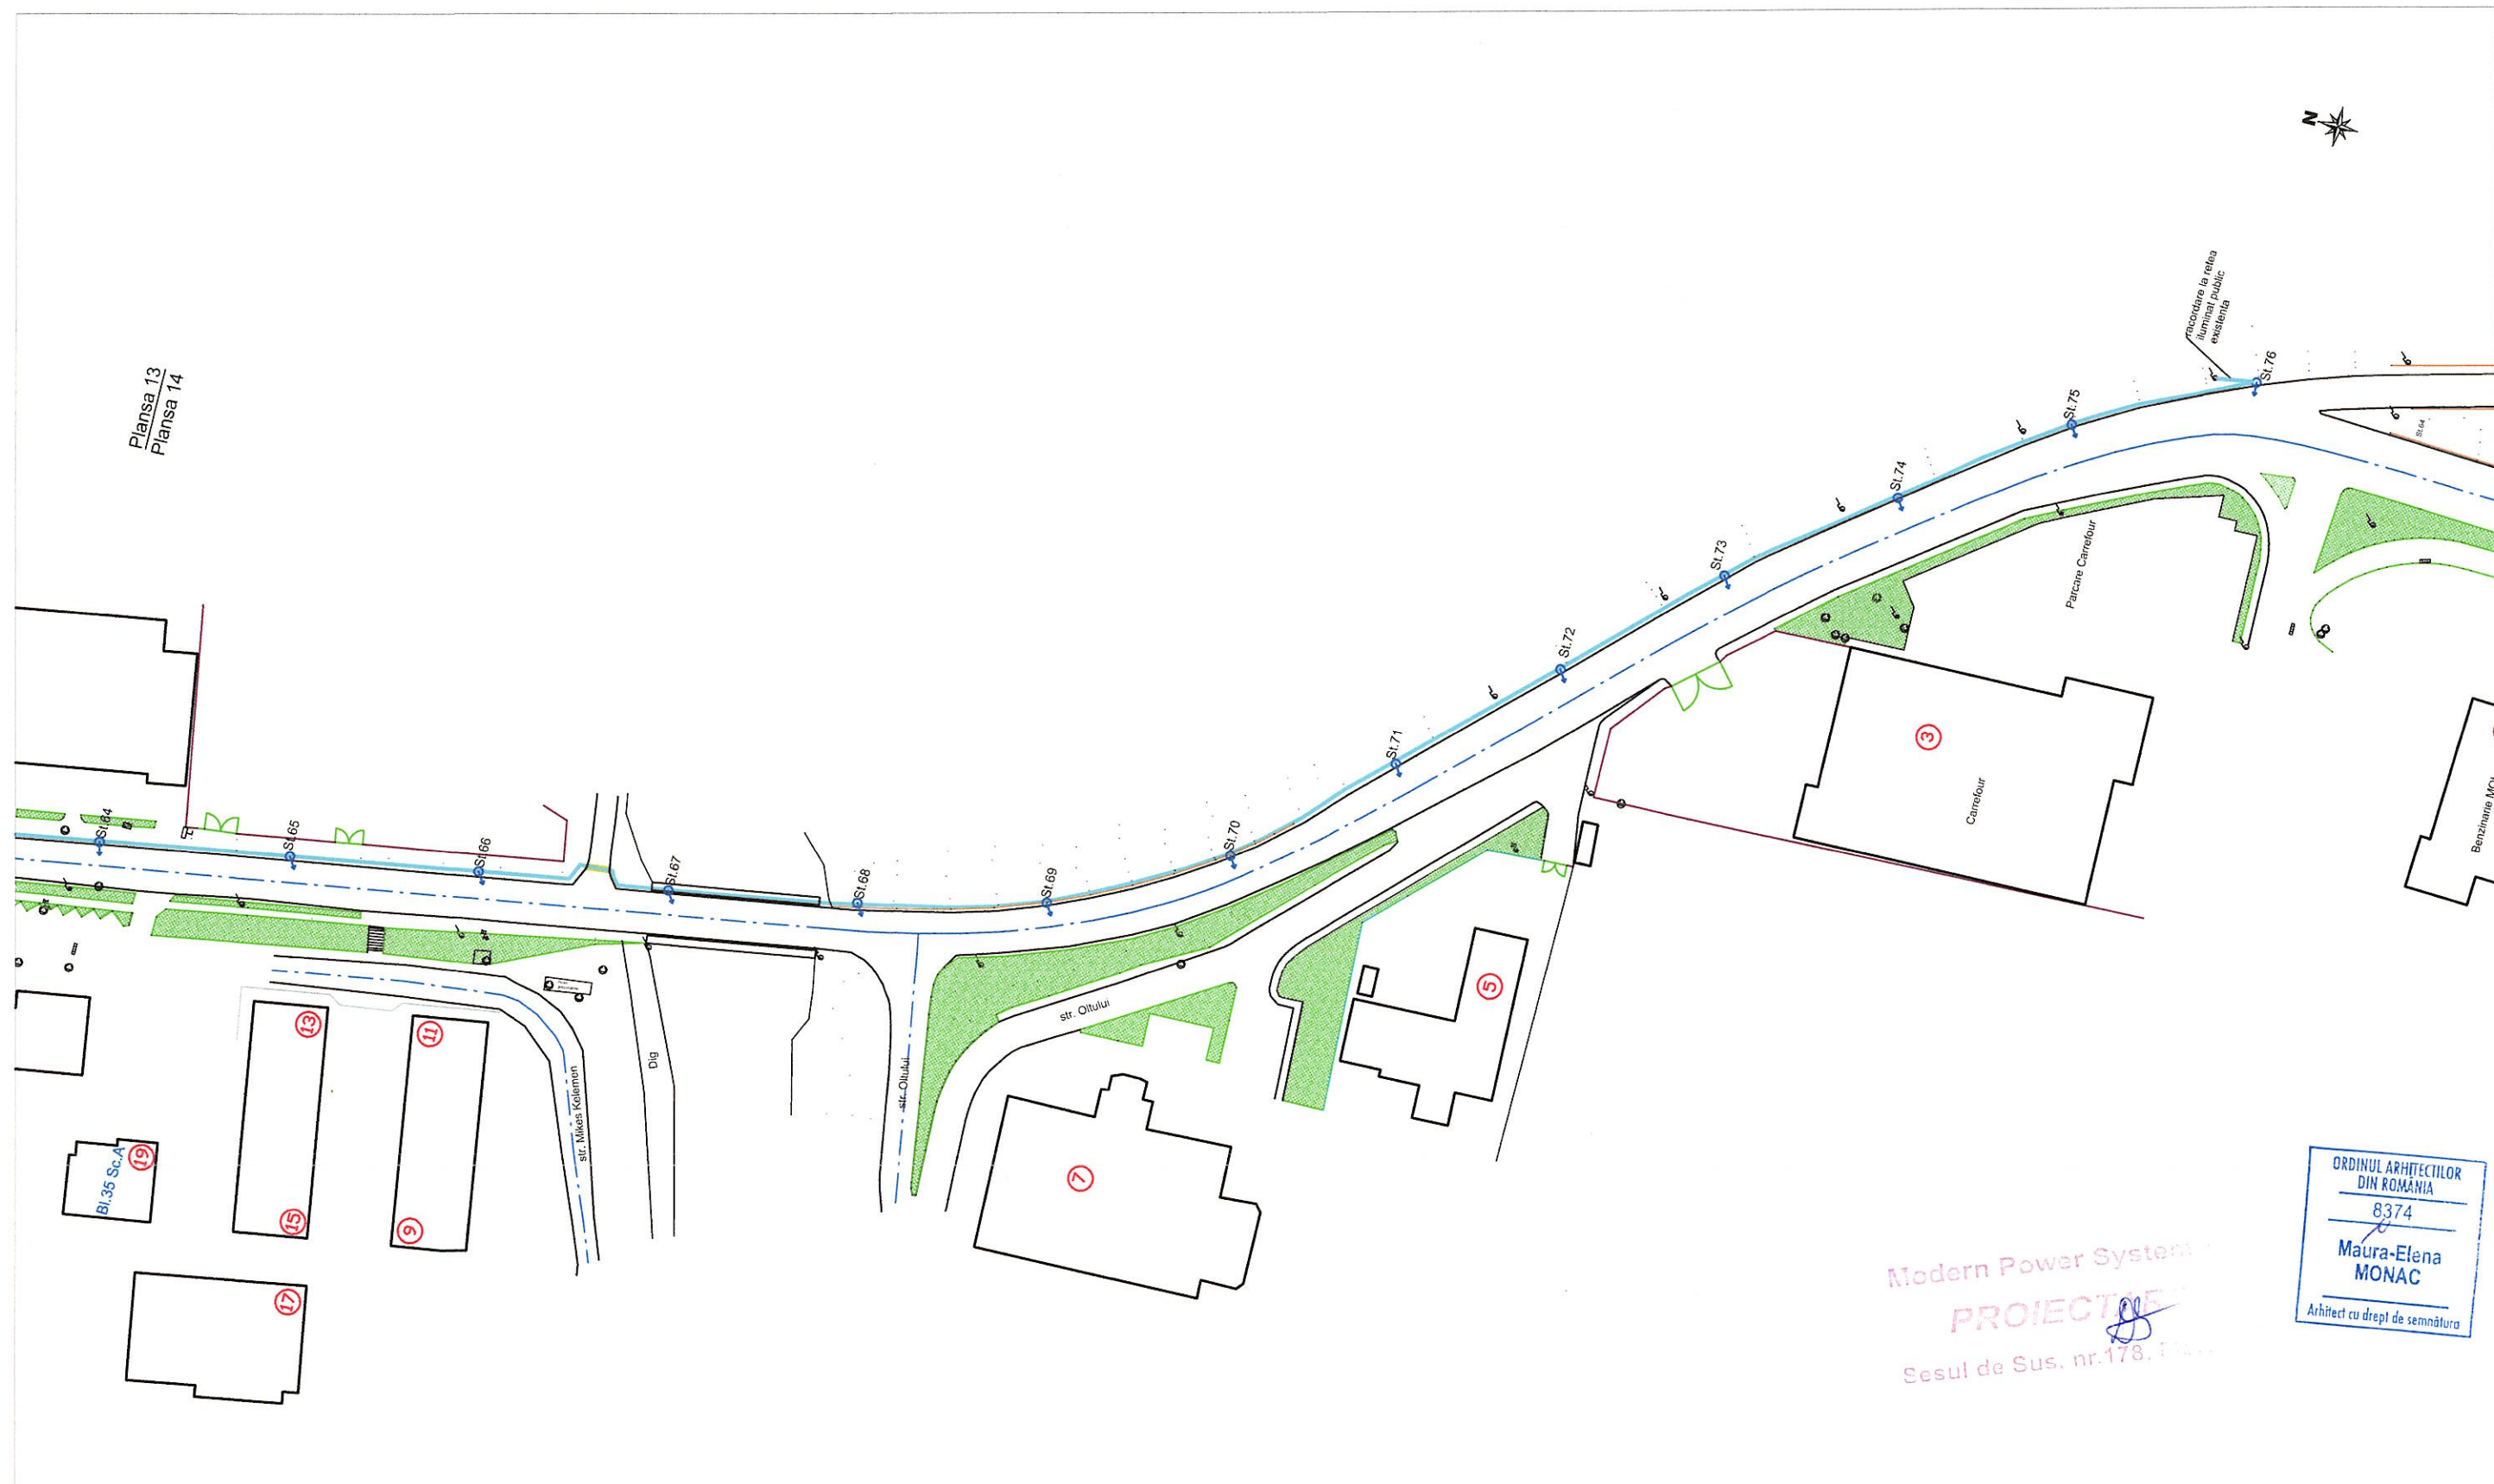


Verificator	Nume	Semnatura	Cerinta	Referat Nr. / Data
Proiectant: Modern Power Systems SRL Str. Sesul de Sus nr.178, loc. Floresti, jud. Cluj Tel.: (+4) 0728865021, fax: (+4) 0264 880132, e-mail: office@mps-grup.ro				
Beneficiar: PRIMARIA Municipiului Sfantu Gheorghe, 1 DECEMBRIE 1918, nr. 2 Titular: PRIMARIA Municipiului Sfantu Gheorghe, 1 DECEMBRIE 1918, nr. 2	Proiect nr.: MPS-31		Faza: SF	
Titlu proiect: EFICIENTIZAREA SISTEMULUI DE ILUMINAT PUBLIC IN MUNICIPIUL SFANTU GHEORGHE, LOT 2	Denumire obiectiv: REABILITARE/EXTINDERE ILUMINAT PUBLIC IN MUNICIPIUL SFANTU GHEORGHE Str. Lunca Oltului		Plansa nr.: 13	
Specificatie	Numele	Semnatura	Scara: 1:1000	Titlu plansa: Plan de situatie
Aprobat	arh. Maura Monac		Data: 12.09.2018	
Proiectat	ing. Ionut Lar			
Desenat	ing. Gabriela Dejeu			





### Legenda:

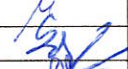-  Sistem de iluminat compus din stalp metalic H=8m si aparat de iluminat LED, 106W.
-  Sistem de iluminat compus din stalp metalic H=8m si aparat de iluminat LED, 70W.
-  Sistem de iluminat compus din stalp metalic H=8m si aparat de iluminat LED, 106 W, prevazut cu kit panou fotovoltaic si baterie
-  Protectie cabluri electrice la subtraversare drum si cai de acces
-  Linie electrica subterana

Verificator	Nume	Semnatura	Cerinta	Referat Nr. / Data
<p>Proiectant: Modern Power Systems SRL Str. Sesul de Sus nr. 178, loc. Floresti, jud. Cluj Tel.: (+4) 0728865021, fax: (+4) 0264 880132, e-mail: office@mps-grup.ro</p> <p><b>MP3</b> MODERN POWER SYSTEMS</p>				
Specificatie	Numele	Semnatura	Scara: 1:1000	<p>Beneficiar: PRIMARIA Municipiului Sfantu Gheorghe, 1 DECEMBRIE 1918, nr. 2</p> <p>Titular: PRIMARIA Municipiului Sfantu Gheorghe, 1 DECEMBRIE 1918, nr. 2</p> <p>Titlu proiect: EFICIENTIZAREA SISTEMULUI DE ILUMINAT PUBLIC IN MUNICIPIUL SFANTU GHEORGHE, LOT 2</p> <p>Denumire obiectiv: REABILITARE/EXTINDERE ILUMINAT PUBLIC IN MUNICIPIUL SFANTU GHEORGHE Str. Lucea Oitului</p> <p>Titlu plansa: Plan de situatie</p>
Aprobat	arh. Maura Monac			
Proiectat	ing. Ionut Lar			
Desenat	ing. Gabriela Dejeu			
				<p>Proiect nr.: MPS-31</p> <p>Faza: SF</p> <p>Plansa nr.: 14</p>













Modern Power Systems /  
**PROIECTARE**  
 Sesul de Sus, nr.178, Florești



## Legenda:

-  Sistem de iluminat compus din stalp metalic H=8m si aparat de iluminat LED, 106W.
-  Sistem de iluminat compus din stalp metalic H=8m si aparat de iluminat LED, 70W.
-  Sistem de iluminat compus din stalp metalic H=8m si aparat de iluminat LED, 106 W, prevazut cu kit panou fotovoltaic si baterie
-  Protectie cabluri electrice la subtraversare drum si cai de acces
-  Linie electrica subterana

Verificator	Nume	Semnatura	Cerinta	Referat Nr. / Data
Proiectant: Modern Power Systems SRL Str. Sesul de Sus nr.178, loc. Floresti, jud. Cluj Tel.: (+4) 0728865021, fax: (+4) 0264 880132, e-mail: office@mps-grup.ro				
				
Specificatie	Numele	Semnatura	Scara: 1:1000	Beneficiar: PRIMARIA Municipiului Sfântu Gheorghe, 1 DECEMBRIE 1918, nr. 2 Titular: PRIMARIA Municipiului Sfântu Gheorghe, 1 DECEMBRIE 1918, nr. 2 Titlu proiect: EFICIENTIZAREA SISTEMULUI DE ILUMINAT PUBLIC IN MUNICIPIUL SFANTU GHEORGHE, LOT 2 Denumire obiectiv: REABILITARE/EXTINDERE ILUMINAT PUBLIC IN MUNICIPIUL SFANTU GHEORGHE Str. Livezii, Textilistilor si Căsar Balint Titlu planșă: Plan de situație
Aprobat	arh. Maura Monac			
Proiectat	ing. Ionut Lar			
Desenat	ing. Gabriela Dejeu			
				Proiect nr.: MPS-31 Faza: SF Planșă nr.: 15






## Plansa 17

## Plansa 18



Plansa 17  
Plansa 18

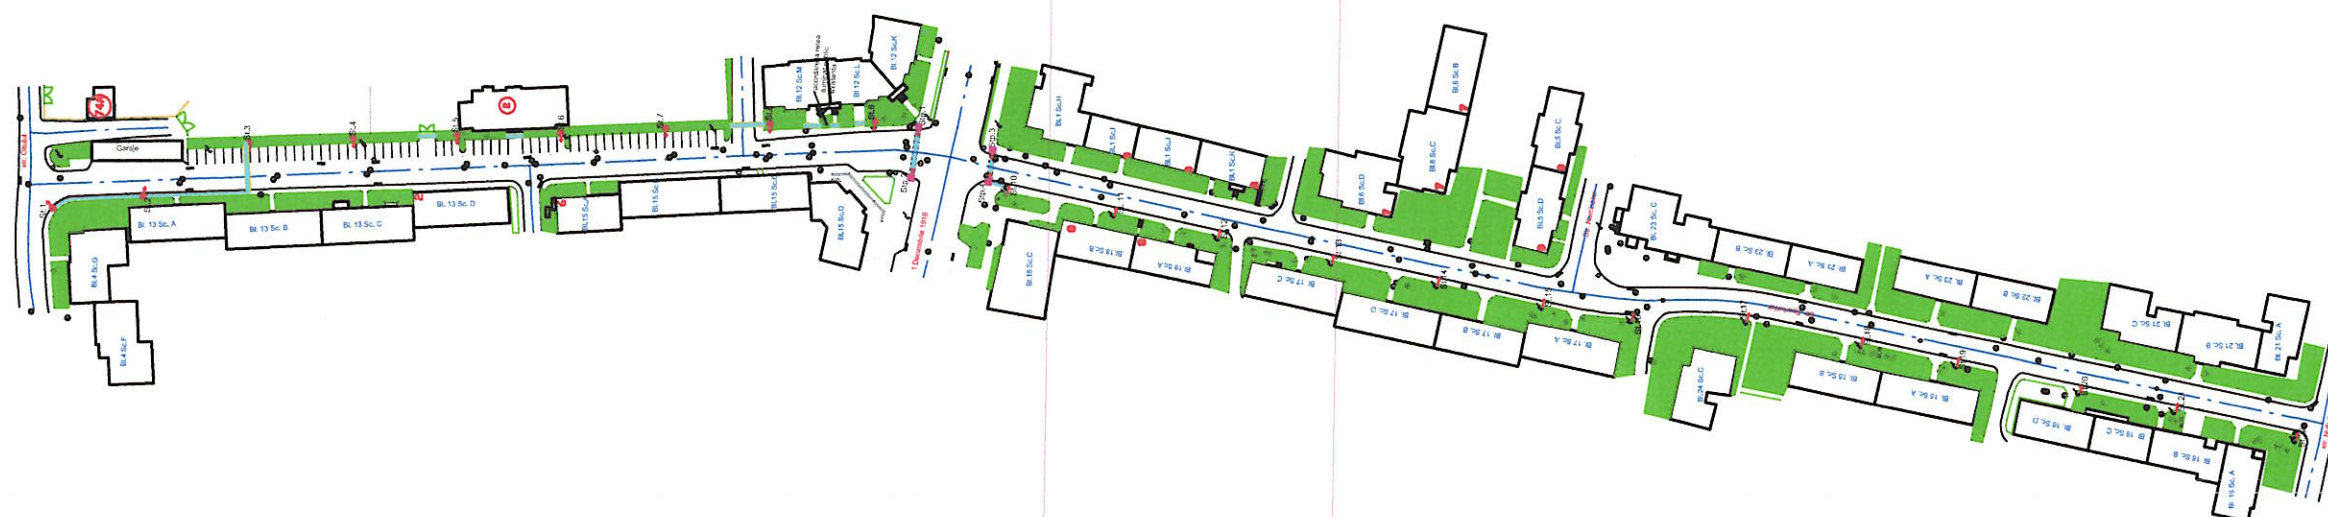

Modern Power System s.r.l.

PROIECTARE

Sesul de Sus, nr.178, Florești




Verificator		Nume	Semnatura	Cerinta	Referat Nr. / Data
<p>Proiectant: Modern Power Systems SRL Str.Sesul de Sus nr.178, loc. Floresti, jud. Cluj Tel.: (+4) 0728865021, fax: (+4) 0264 880132, e-mail: office@mps-grup.ro</p>					<p>Beneficiar: PRIMARIA Municipiului Sfantu Gheorghe, 1 DECEMBRIE 1918, nr. 2 Titular: PRIMARIA Municipiului Sfantu Gheorghe, 1 DECEMBRIE 1918, nr. 2</p> <p>Proiect nr.: MPS-31</p>
			<p>Titlu proiect:EFICIENTIZAREA SISTEMULUI DE ILUMINAT PUBLIC IN MUNICIPIUL SFANTU GHEORGHE, LOT 2</p>		
Specificatie	Numele	Semnatura	Scara:		
Aprobat	arh. Maura Monac		-		
Proiectat	ing. Ianut Lar			<p>Denumire obiectiv: REABILITARE-EXTINDERE ILUMINAT PUBLIC IN MUNICIPIUL SFANTU GHEORGHE Str.Sporturilor</p>	
Desenat	ing. Gabriela Dejeu		Data: 12.09.2018	<p>Titlu plansa: Plan de amplasare in zona</p> <p>Plansa nr.: 17</p>	







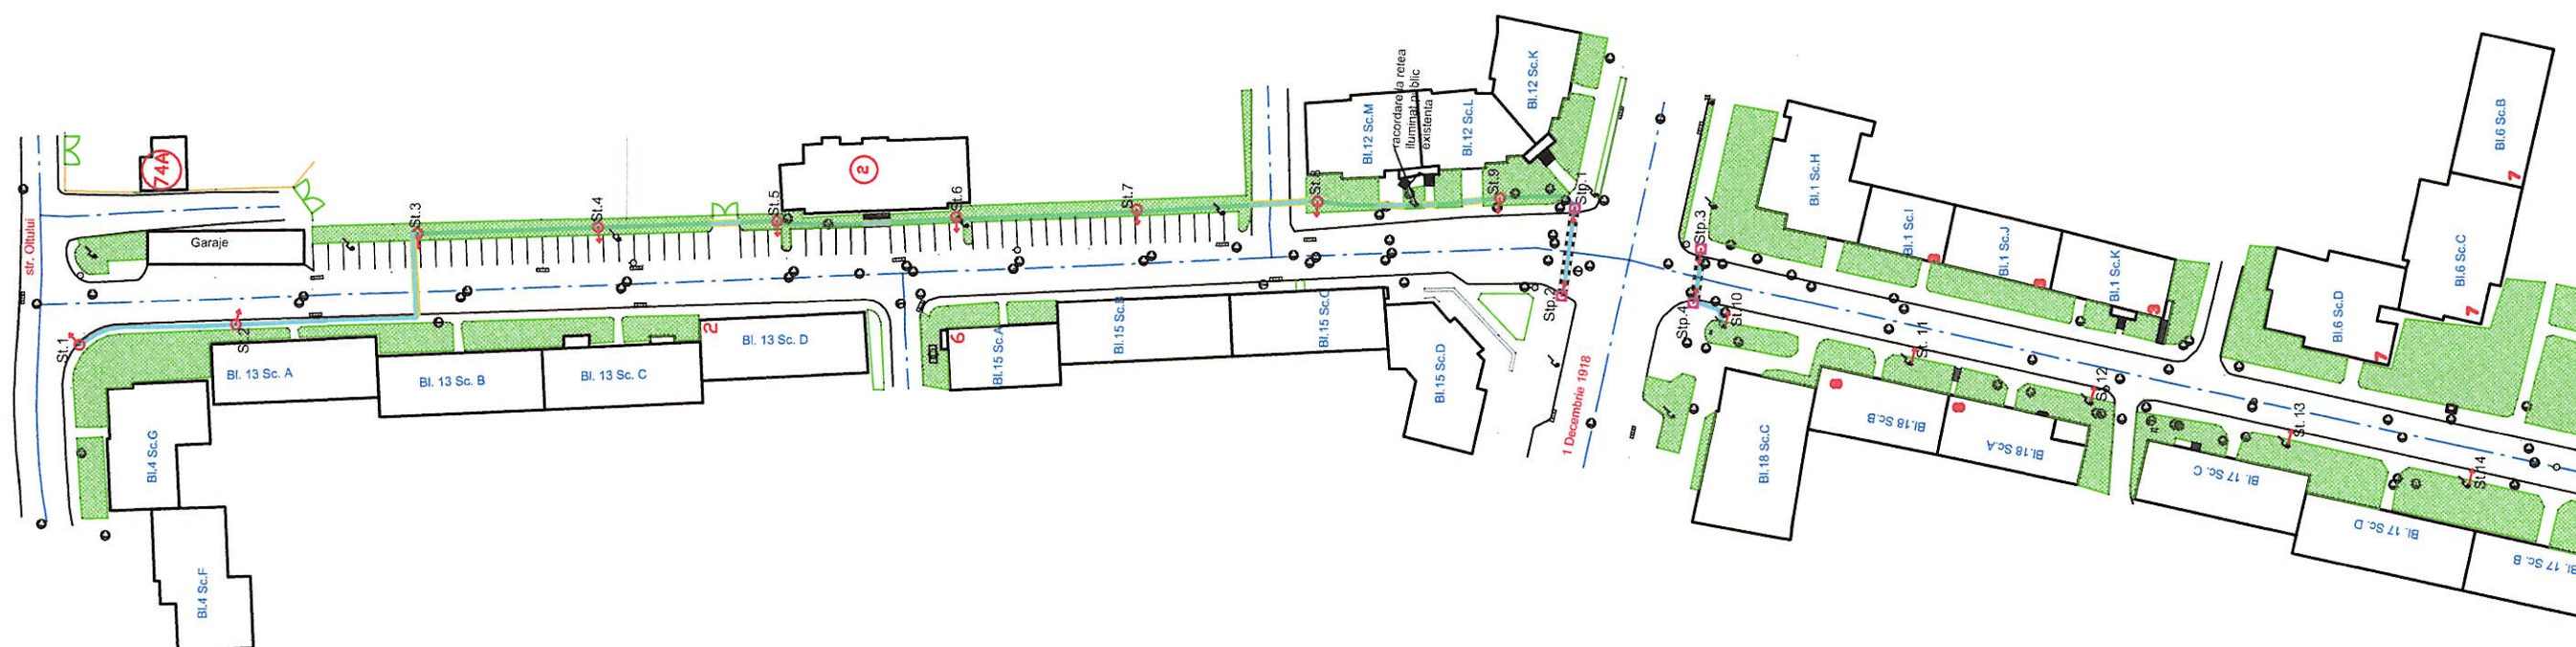






Plansa 17  
Plansa 18




Modern Power Systems  
**PROIECTANT**  
Sesul de Sus, nr.178, Floresti

## Legenda:

-  Sistem de iluminat compus din stalp metalic H=8m si aparat de iluminat LED, 106W.
-  Sistem de iluminat compus din stalp metalic H=8m si aparat de iluminat LED, 70W.
-  Sistem de iluminat compus din stalp metalic H=8m si aparat de iluminat LED, 106 W, prevazut cu kit panou fotovoltaic si baterie
-  Protectie cabluri electrice la subtraversare drum si cai de acces
-  Linie electrica subterana

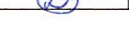Verificator	Nume	Semnatura	Cerinta	Referat Nr. / Data
<div>Proiectant: Modern Power Systems SRL Str.Sesul de Sus nr.178, loc. Floresti, jud. Cluj Tel.: (+4) 0728865021, fax: (+4) 0264 880132, e-mail: office@mps-grup.ro</div> <div><b>MODERN POWER SYSTEMS</b></div> <div>Beneficiar: PRIMARIA Municipiului Sfântu Gheorghe, 1 DECEMBRIE 1918, nr. 2 Titular: PRIMARIA Municipiului Sfântu Gheorghe, 1 DECEMBRIE 1918, nr. 2 Titlu proiect: EFICIENTIZAREA SISTEMULUI DE ILUMINAT PUBLIC IN MUNICIPIUL SFANTU GHEORGHE, LOT 2 Denumire obiectiv: REABILITARE/EXTINDERE ILUMINAT PUBLIC IN MUNICIPIUL SFANTU GHEORGHE, Str.Sporurilor Titlu plansa: Plan de situatie</div>				
Specificatie	Numele	Semnatura	Scara: 1:1000	Proiect nr.: MPS-31
Aprobat	arh. Maura Monac		Data: 12.09.2018	Faza: SF
Proiectat	ing. Ianut Lar			Plansa nr.: 17
Desenat	ing. Gabriela Dejeu			



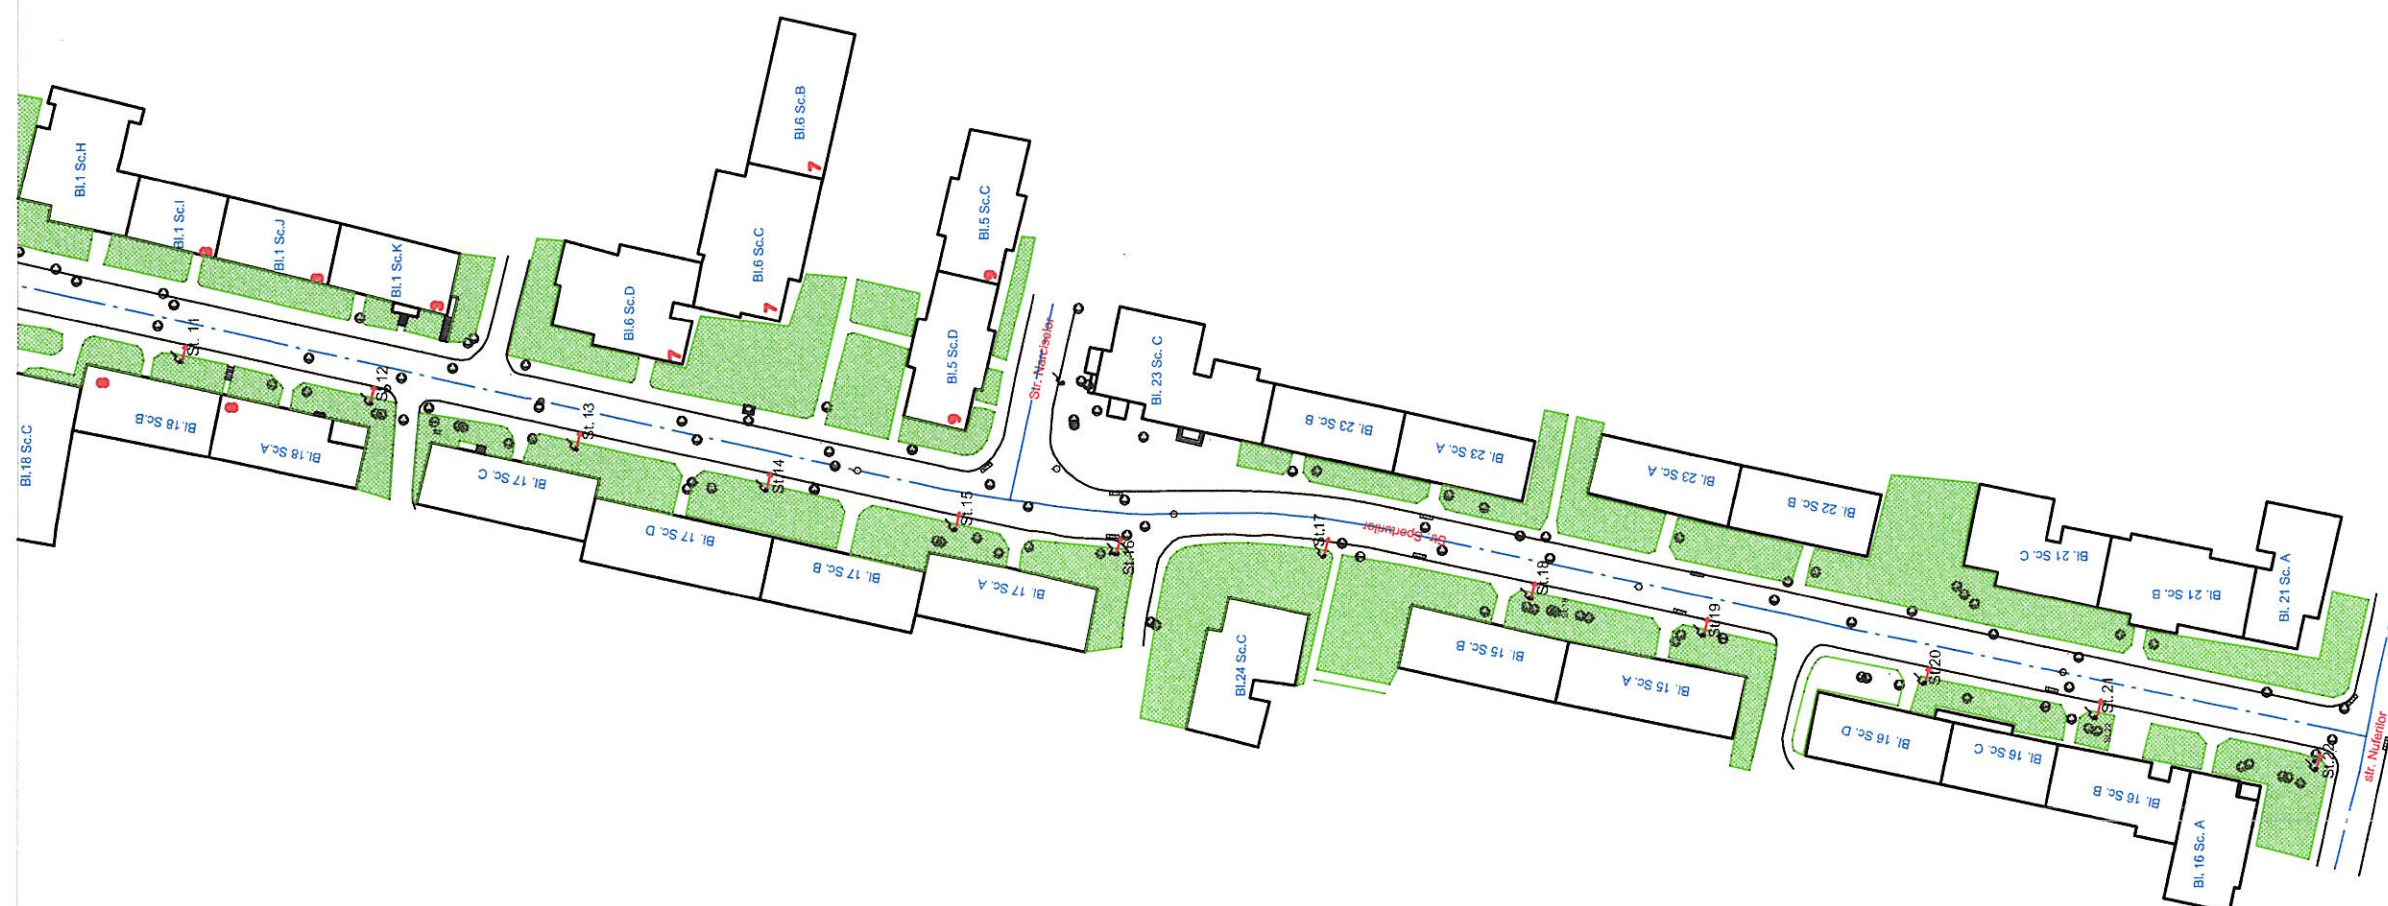

Modern Power Systems SRL

**PROIECT**

Sesul de Sus, nr. 178, Florești


## Legenda:

- Sistem de iluminat compus din stalp metalic H=8m si aparat de iluminat LED, 106W.
- Sistem de iluminat compus din stalp metalic H=8m si aparat de iluminat LED, 70W.
- Sistem de iluminat compus din stalp metalic H=8m si aparat de iluminat LED, 106 W, prevazut cu kit panou fotovoltaic si baterie
- Protectie cabluri electrice la subtraversare drum si cai de acces
- Linie electrica subterana


Verificator	Nume	Semnatura	Cerinta	Referat Nr. / Data
Proiectant: Modern Power Systems SRL Str.Sesul de Sus nr.178, loc. Floresti, jud. Cluj Tel.: (+4) 0728865021, fax: (+4) 0264 880132, e-mail: office@mps-grup.ro			Beneficiar: PRIMARIA Municipiului Sfantu Gheorghe, 1 DECEMBRIE 1918, nr. 2 Titular: PRIMARIA Municipiului Sfantu Gheorghe, 1 DECEMBRIE 1918, nr. 2	
			Proiect nr.: MPS-31	
			Titlu proiect:EFICIENTIZAREA SISTEMULUI DE ILUMINAT PUBLIC IN MUNICIPIUL SFANTU GHEORGHE, LOT 2	
			Faza: SF	
Specificatie	Numele	Semnatura	Scara: 1:1000	
Aprobat	arh. Maura Monac			
Proiectat	ing. Ianut Lar		Denumire obiectiv: REABILITARE/EXTINDERE ILUMINAT PUBLIC IN MUNICIPIUL SFANTU GHEORGHE Str.Sporturilor	
Desenat	ing. Gabriela Dejeu		Titlu plansa: Plan de situatie	
		Data: 12.09.2018	Plansa nr.: 18	



# CABLU DE JT POZAT IN PAMANT

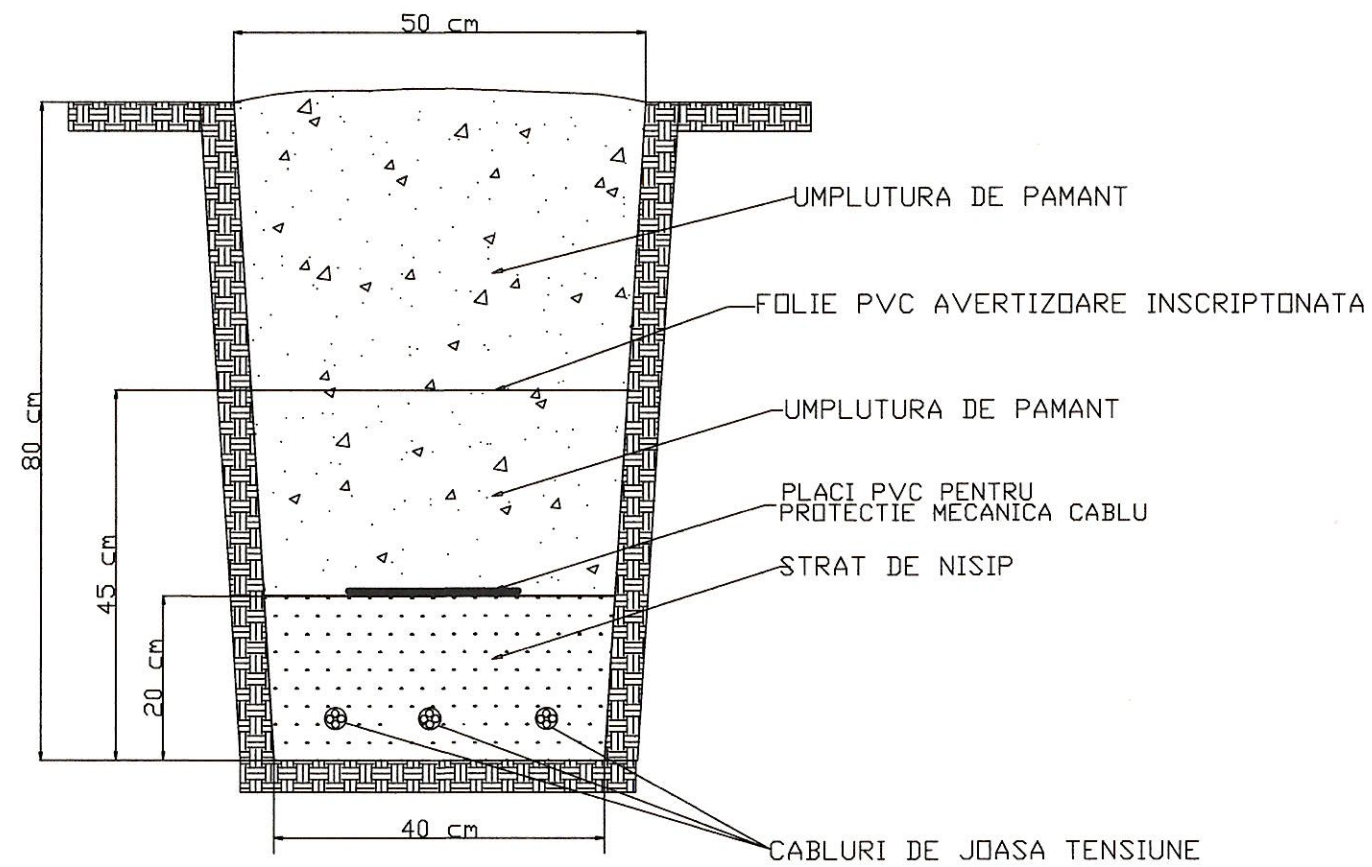

# PROFIL DE SUBTRAVERSARE SOSEA CABLU DE JOASA TENSIUNE

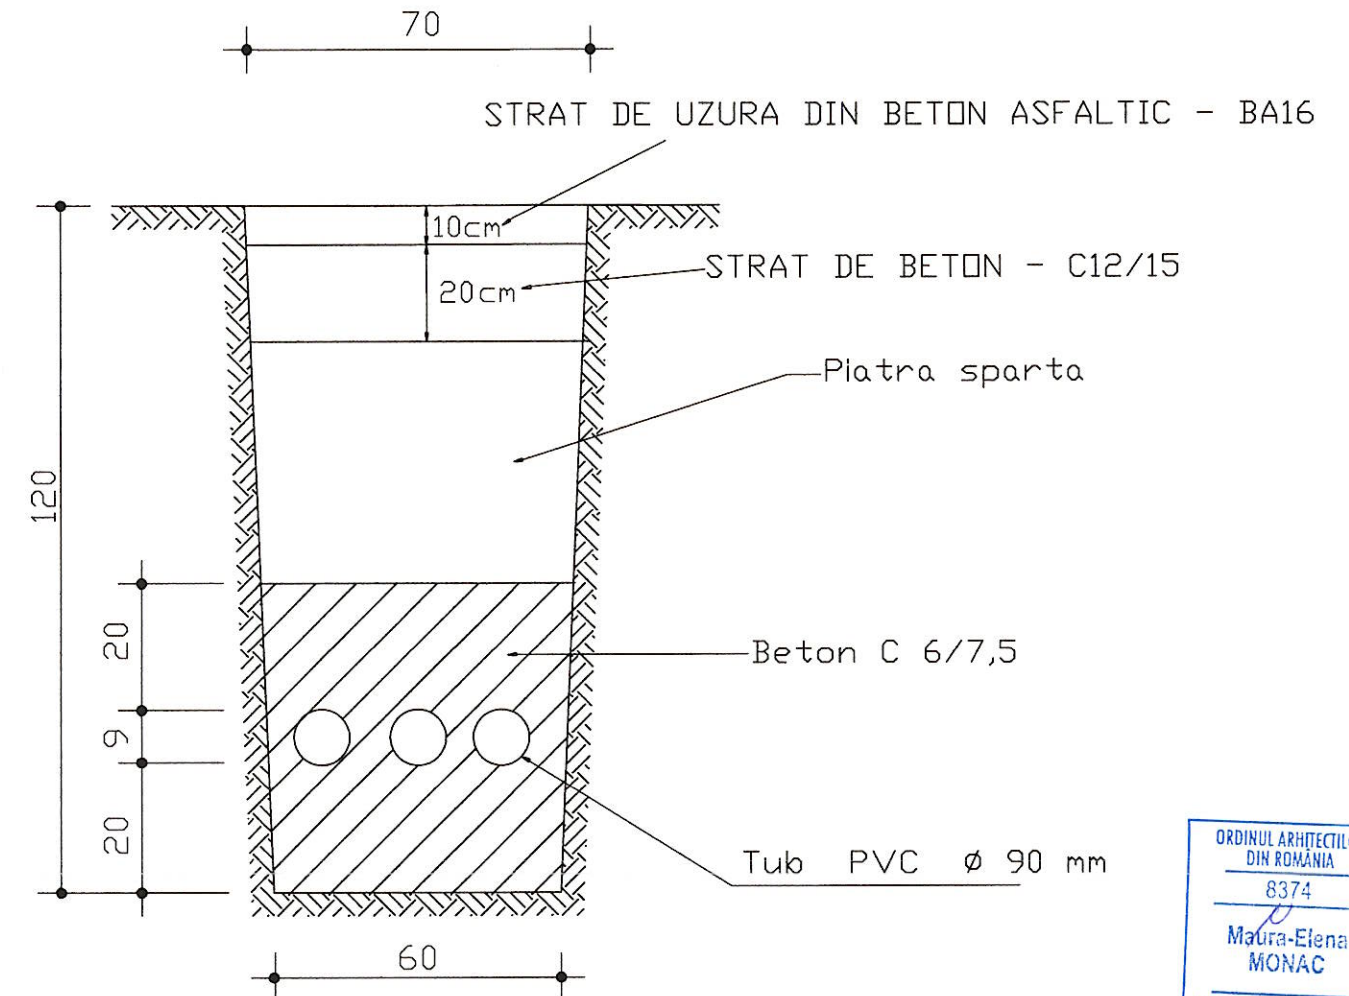

Modern Power System S.R.L.  
**PROIECTARE**  
Sesul de Sus, nr.178, Floresti


Verificator	Nume	Semnatura	Cerinta	Referat Nr. / Data
<p>Proiectant: Modern Power Systems SRL Str.Sesul de Sus nr.178, loc. Floresti, jud. Cluj Tel.: (+4) 0728865021, fax: (+4) 0264 880132, e-mail: office@mps-grup.ro</p> <p><b>MPS</b> MODERN POWER SYSTEMS</p> <p>Beneficiar: PRIMARIA Municipiului Sfantu Gheorghe, 1 DECEMBRIE 1918, nr. 2 Titular: PRIMARIA Municipiului Sfantu Gheorghe, 1 DECEMBRIE 1918, nr. 2</p> <p>Titlu proiect: EFICIENTIZAREA SISTEMULUI DE ILUMINAT PUBLIC IN MUNICIPIUL SFANTU GHEORGHE, LOT 2</p> <p>Denumire obiectiv: REABILITARE/EXTINDERE ILUMINAT PUBLIC IN MUNICIPIUL SFANTU GHEORGHE</p> <p>Titlu plansa: Detaliu profil LES iluminat tip M si tip T</p>				
Specificatie	Numele	Semnatura	Scara:	Proiect nr.: MPS-31
Aprobat	arh. Maura Monac			Faza: SF
Proiectat	ing. Ionut Lar			Plansa nr.: 19
Desenat	ing. Gabriela Dejeu		Data: 12.09.2018	



PLASA SUDATA  $\phi 6$

BULOANE FILETATE D=16  
L=520 MM

OB 37  $\phi 6$   
L=1.10M

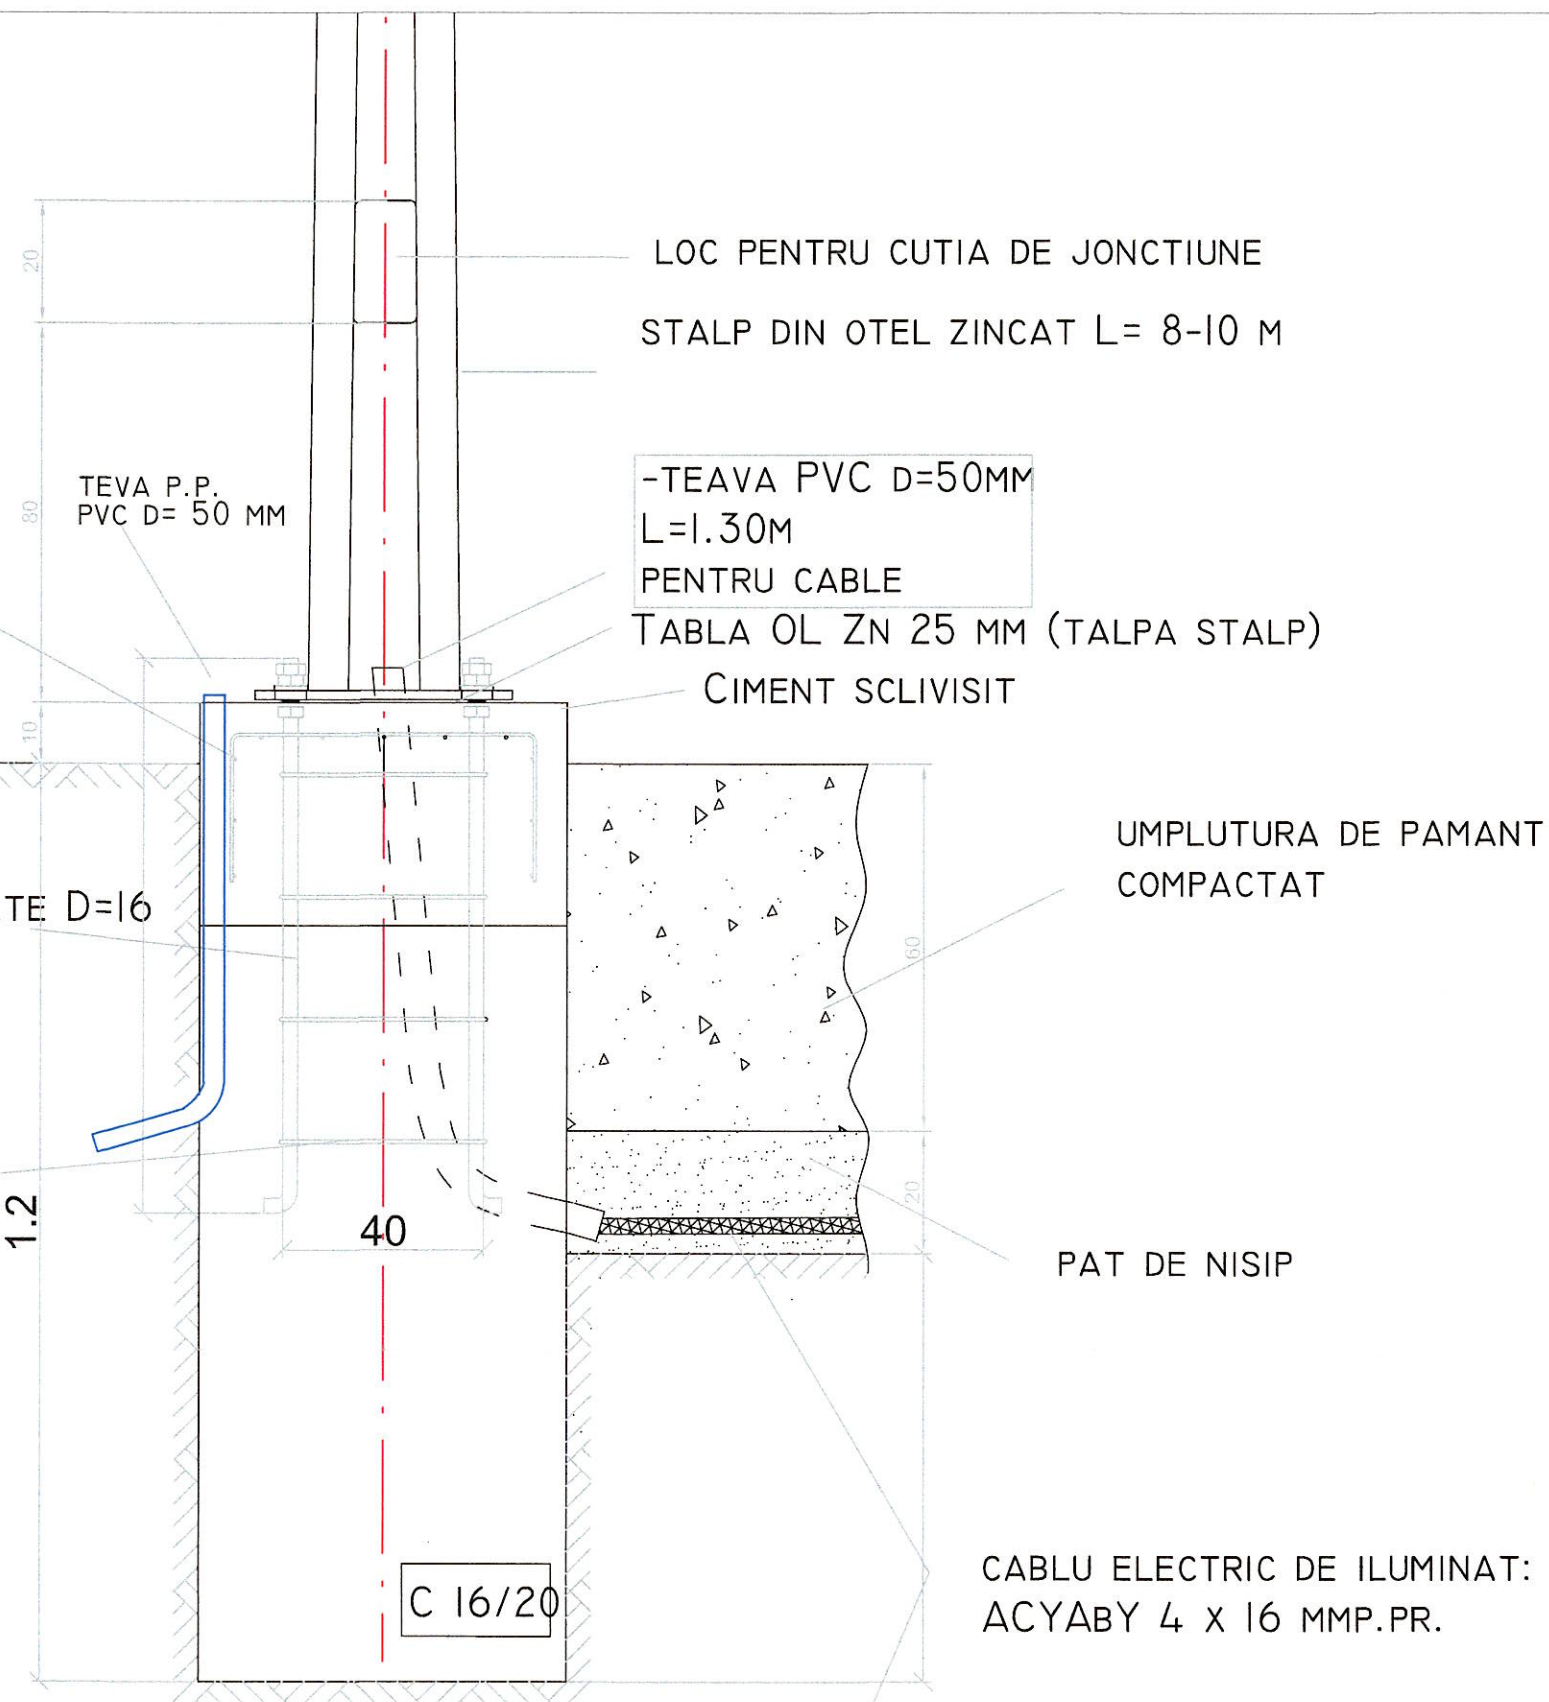

ORDINUL ARHITECTILOR  
DIN ROMANIA  
8374  
Maura-Elena  
MONAC  
Arhitect cu drept de semnatura

Modern Power Systems SRL  
PROIECT  
Sesul de Sus, nr. 178, Floresti

CABLU ELECTRIC DE ILUMINAT:  
ACYABY 4 x 16 MMP.PR.

Verificator	Nume	Semnatura	Cerinta	Referat Nr. / Data
Proiectant: Modern Power Systems SRL Str. Sesul de Sus nr. 178, loc. Floresti, jud. Cluj Tel.: (+4) 0728865021, fax: (+4) 0264 880132, e-mail: office@mps-grup.ro				
Beneficiar: PRIMARIA Municipiului Sfantu Gheorghe, 1 DECEMBRIE 1918, nr. 2 Titular: PRIMARIA Municipiului Sfantu Gheorghe, 1 DECEMBRIE 1918, nr. 2				
Titlu proiect: EFICIENTIZAREA SISTEMULUI DE ILUMINAT PUBLIC IN MUNICIPIUL SFANTU GHEORGHE, LOT 2				
Denumire obiectiv: REABILITARE/EXTINDERE ILUMINAT PUBLIC IN MUNICIPIUL SFANTU GHEORGHE				
Titlu plansa: Detaliu fundatie stilp nou proiectat				
Specificatie	Numele	Semnatura	Data: 12.09.2018	
Aprobat	arh. Maura Monac			
Proiectat	ing. Ionut Lar			
Desenat	ing. Gabriela Dejeu			
Proiect nr.: MPS-31				Faza: SF
Plansa nr.: 20				