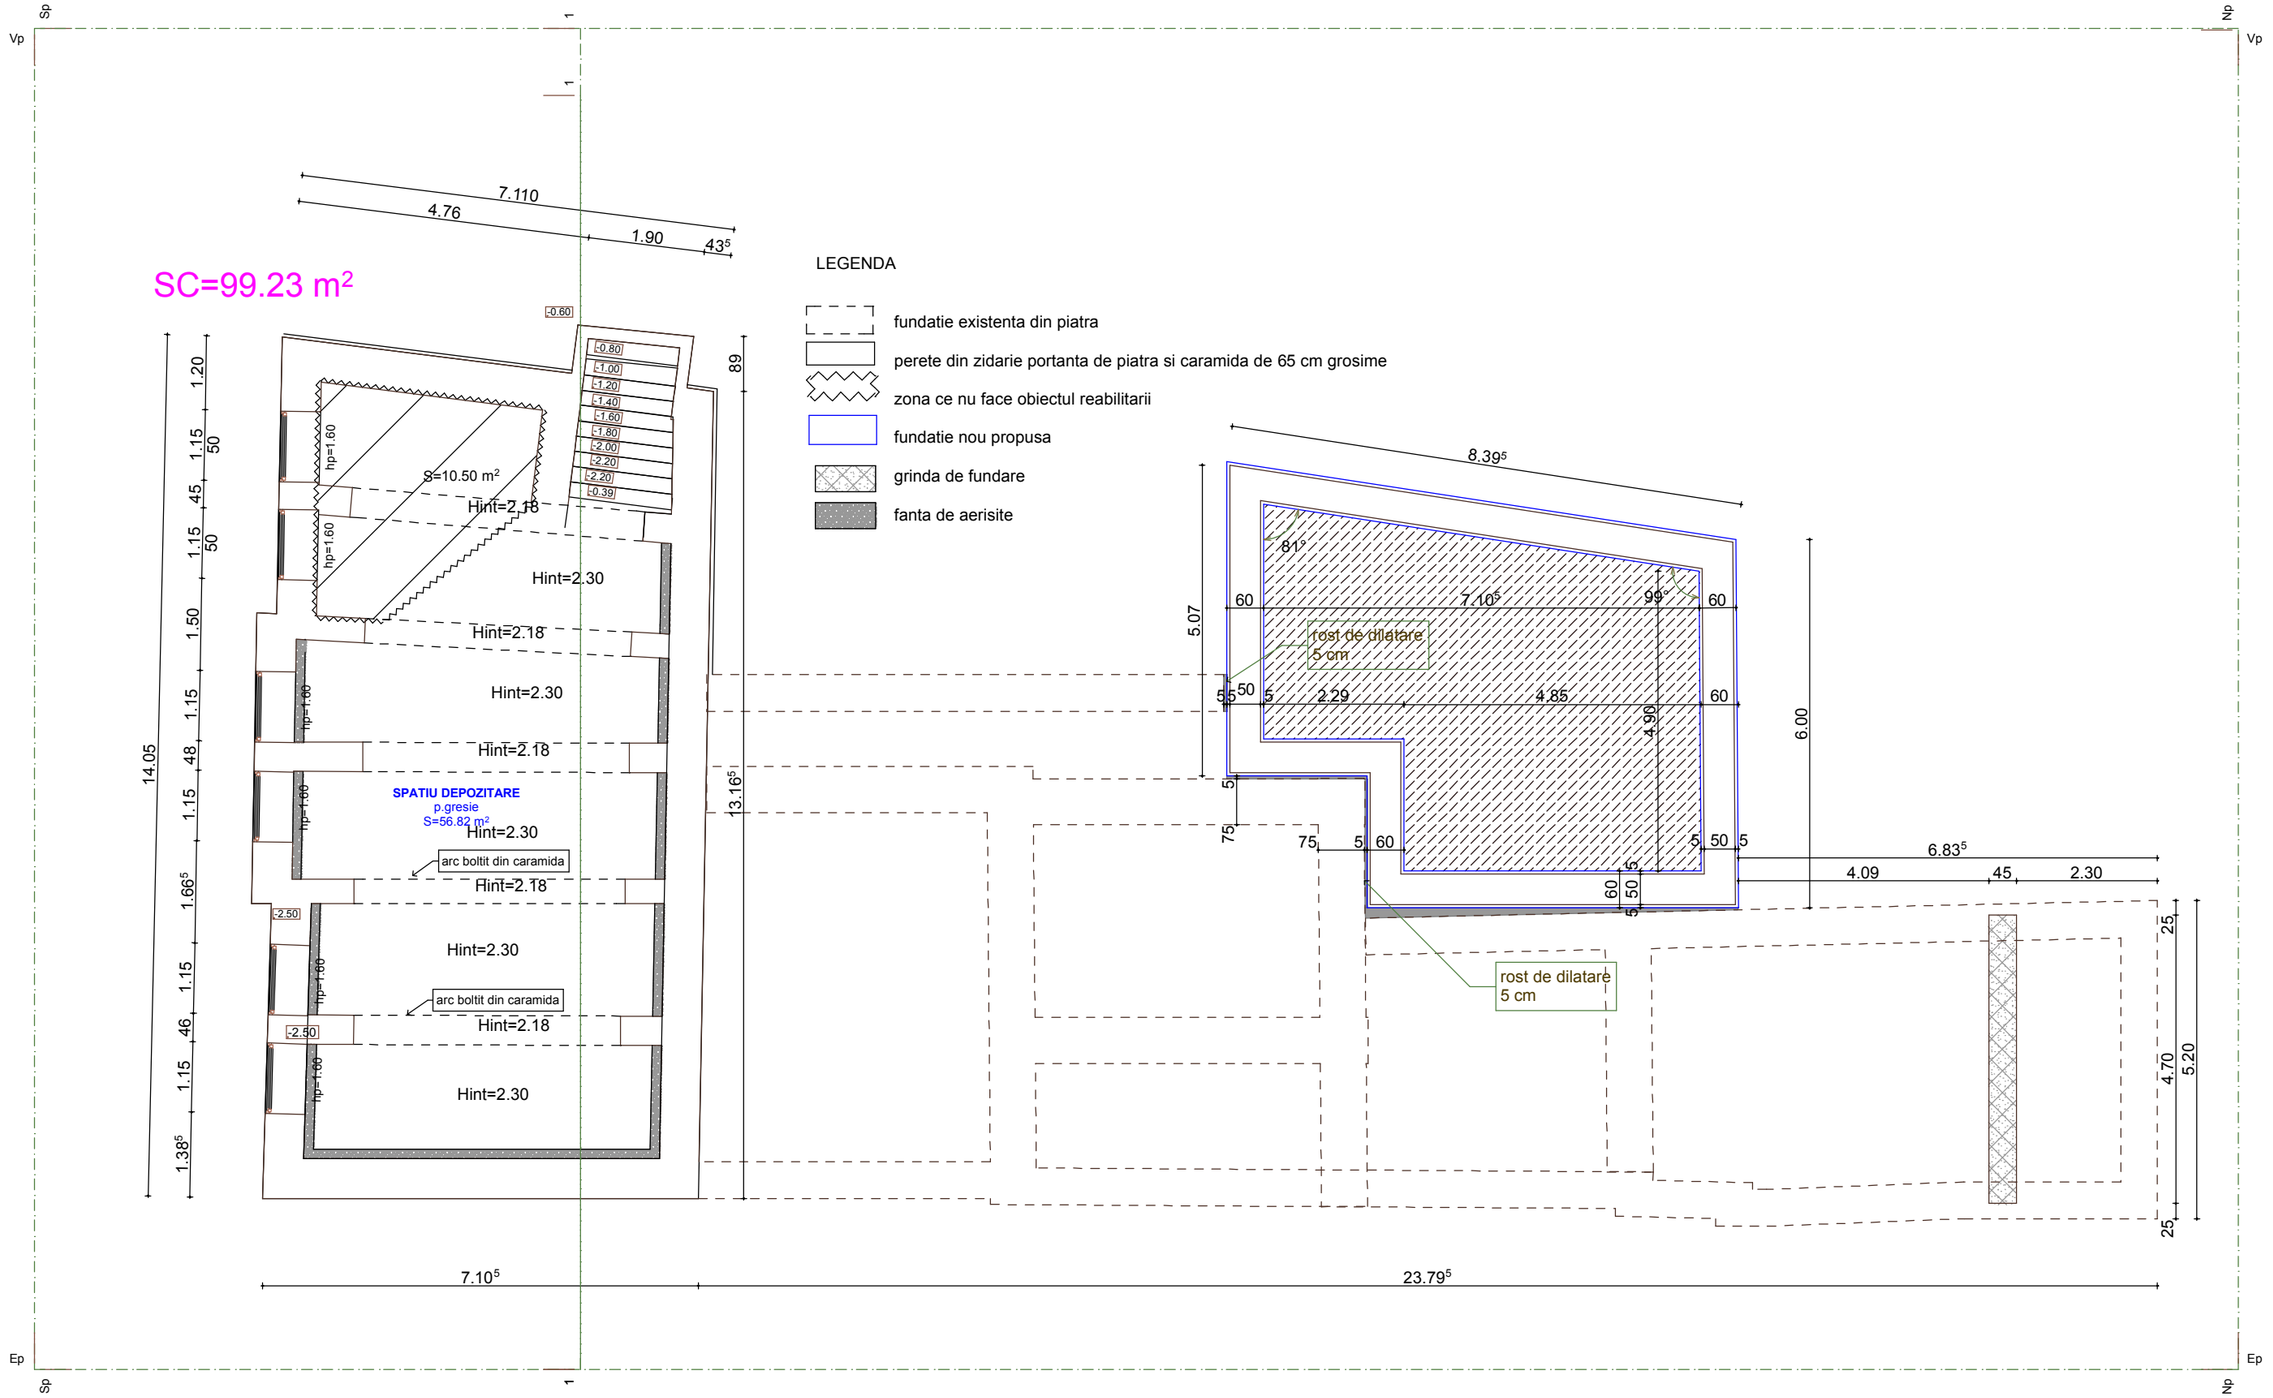

A-10 — Plan subsol si fundatii propus — 1:100

Verificator/ Expert	Nume:	Semnatura:	Cerinta:	Referat/Expertiza nr./data

Birou Individual de Arhitectura Száraz Stefania Gabriela
520023 Sf.Gheorghe, Covasna
str.Bem Jozef nr.2 bl.3 sc.E ap.31
tel.: 0740 343 215
email: szaraz_gabriela@yahoo.com

Beneficiar: GRADINITA DE COPII "BENEDEK ELEK"

Amplasament: str. Oltului nr.19, Sf.Gheorghe jud. Covasna

Proiect 48/2017

Specificatie:	Nume:	Semnatura:	Scara:
Sef proiect:	carh. Száraz Gabriela		1:100
Proiectat:	ing.Szanto Emese		Data
Desenat:	carh. Száraz Gabriela		2017

Titlu proiect: REABILITARE CLADIRE GRADINITA CU PROGRAM NORMAL NR.3

Faza D.A.L.I.

Titlu plansa: Plan subsol si fundatii propus

Plansa nr. A-10