



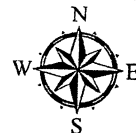

**OFICIUL DE CADASTRU SI  
PUBLICITATE IMOBILIARA COVASNA  
PLAN DE INCADRARE  
MUN.SFANTU GHEORGHE**

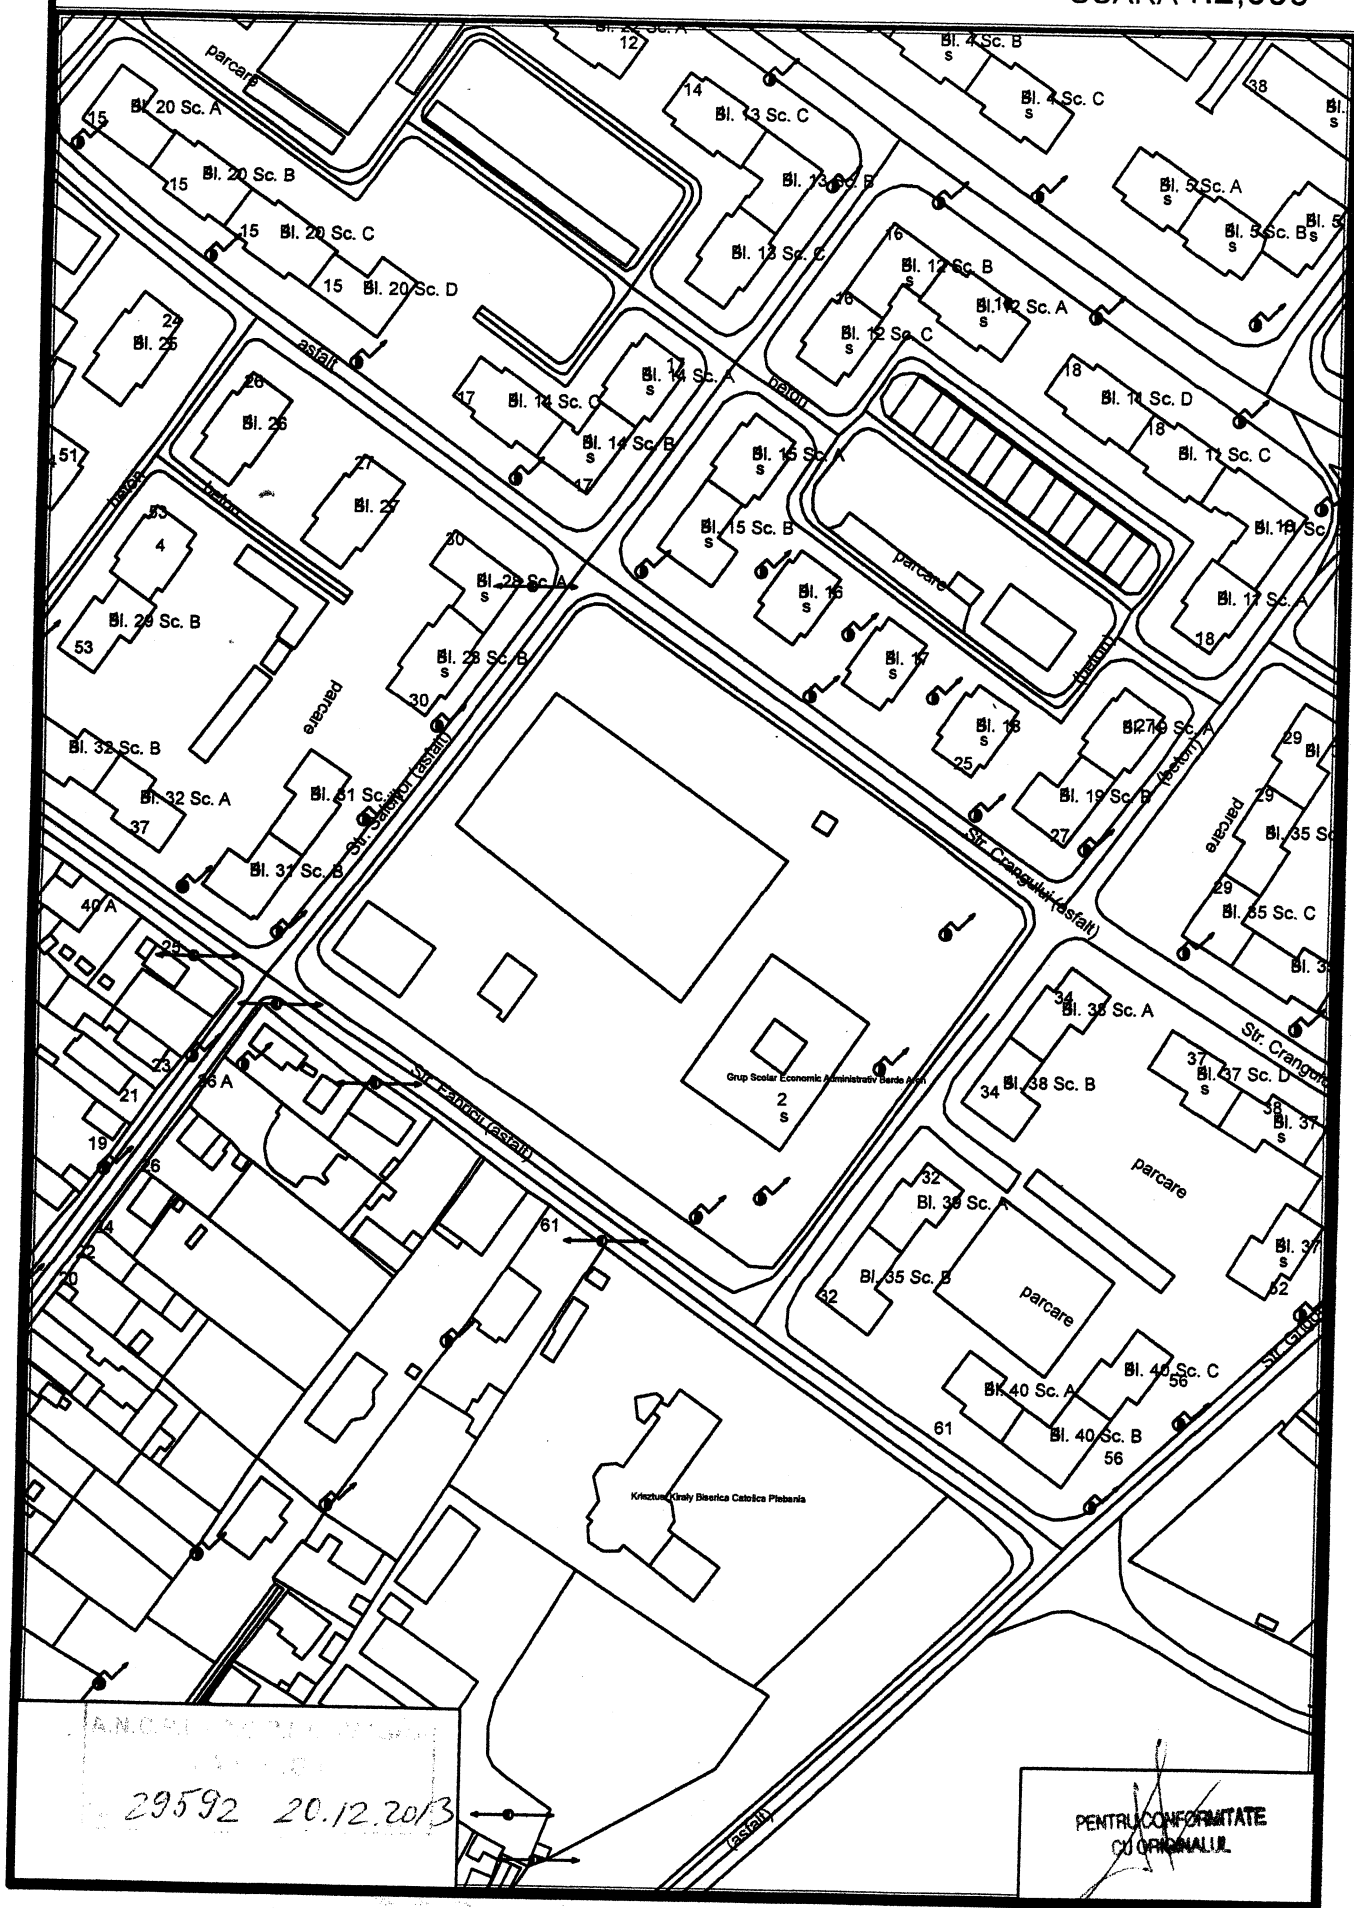

SCARA 1:2,000



Judetul COVASNA  
Ter.adm.Sf.Gheorghe  
Cod. Siruta :63401  
COD INTRAVILAN  
Nr. cadastral

Nr. Pct.	Coordonate pct.de contur		Lungimi laturi D(i,i+1)
	X [m]	Y [m]	
1	484328.221	561676.647	2.337
2	484327.811	561674.346	2.827
3	484328.336	561671.568	7.572
4	484332.611	561665.318	14.901
5	484341.004	561653.005	33.873
6	484360.266	561625.142	81.639
7	484406.603	561557.927	2.533
8	484408.540	561556.295	2.518
9	484411.017	561555.844	2.541
10	484413.316	561556.927	33.099
11	484439.861	561576.699	16.746
12	484453.304	561586.684	58.785
13	484500.695	561621.465	1.384
14	484501.756	561622.354	2.538
15	484503.309	561624.362	2.576
16	484504.204	561626.778	2.582
17	484504.088	561629.357	2.556
18	484503.290	561631.785	53.211
19	484472.636	561675.279	28.901
20	484456.055	561698.950	6.569
21	484452.181	561704.255	44.759
22	484426.401	561740.844	2.698
23	484424.538	561742.796	2.790
24	484421.958	561743.859	2.643
25	484419.333	561743.551	67.937
26	484363.857	561704.336	22.567
27	484345.473	561691.248	17.911
28	484330.875	561680.870	2.550
29	484329.152	561678.990	2.521

S=17804.26mp P=526.065m

PLAN TOPOGRAFIC  
scara 1 :500  
Sistem de proiectie STEREO 70

Numele si prenumele proprietarului :  
LIC. TEHNOLOGIC, ECONOMIC, ADMINISTRATIV "BERDE ARON"  
Adresa: mun.Sf.Gheorghe, str.Crangului, nr.30.

C.F. NR. 27024 SF. GHEORGHE  
nr. cad. 27024-S=12929 mp  
C.F. NR. 27025 SF. GHEORGHE  
nr. cad. 27025-S=3300 mp  
C.F. NR. 26258 SF. GHEORGHE  
nr. top. 1856/1/1-S=1575 mp





LEGENDA :  
 constructii existente  
 imprejmuire gard lemn,metal

INTOCMIT  
ing. VEGH ZOLTAN  
Vizat D.C.P.I.



Oficiu de Cadastru si Planificarea Teritoriului  
Nume si prenume: Stancu Stancu  
Funcție: Subinghetat  
Recepționat în baza  
procesului verbal nr. 4/2014



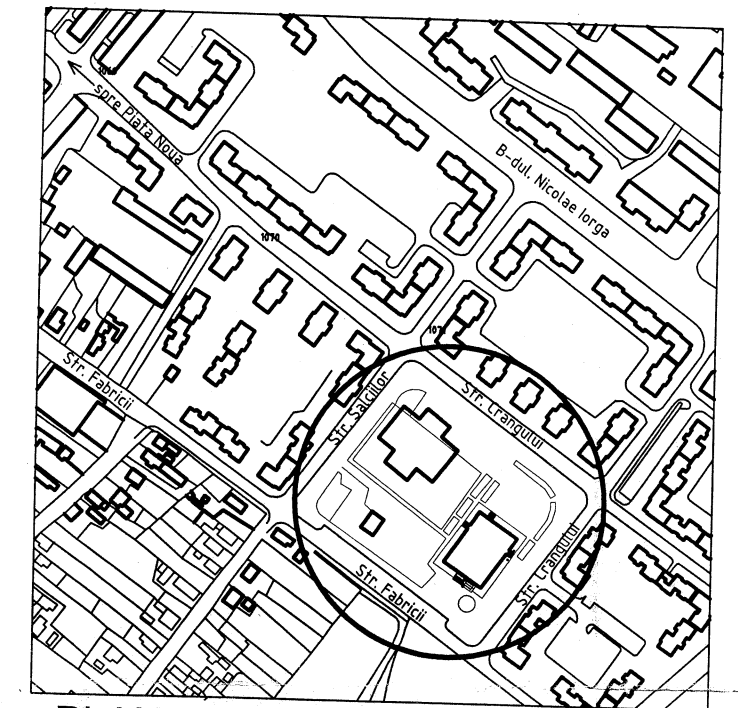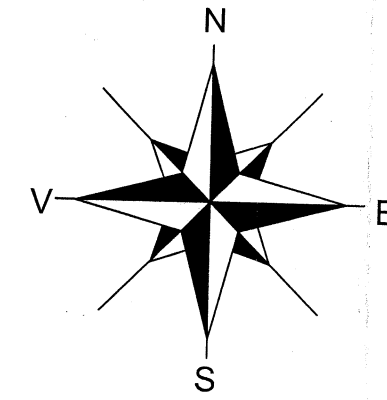

PLAN DE INCADRARE IN ZONA

SC. 1:5000

## LEGENDA

- CONSTRUCTII EXISTENTE
- PLATFORME DIN PISCOTURI DE BETON
- PLATFORME EXISTENTE DIN BETON REASFALTATE
- PISTA DE ALERGARE
- PISTA DE ELAN PENTRU SARITURI
- GROAPA DE SARITURI
- TEREN DE VOLEI
- TEREN DE HANDBAL
- TEREN DE BASCHET
- TEREN DE BADMINGTON
- ZONA VERDE
- RIGOLA DIN BETON
- CANAL ACOPERIT
- IMPREJMUIRE DE 6 m INALTIME
- IMPREJMUIRE DE 4m INALTIME
- IMPREJMUIRE DE 2.10m INALTIME (prop. pt. reconditionare)

## PLAN DE SITUATIE SC. 1:500



BIROU IND. DE ARHITECTURA  
Nr. 32/2003, Ordinul Arhitecilor BV-T.N.A. Nr. 2159  
telefon 0367-402177; mobil 0753568466



KOSZTANDI VILMOS  
BIROU IND. DE ARHITECTURA  
Nr. 32/2003, Ordinul Arhitecilor BV-T.N.A. Nr. 2159  
telefon 0367-402177; mobil 0753568466

VERIFICATOR EXP.	NUME	SEMNTURA	CERINTA	REFERAT / EXPERTIZA Nr. / DATA
Orion	crux S.R.L.			
SEF PROIECT	Ing. FERENCZY C.			
PROIECTAT	arh. KOSZTANDI V			
SCARA	1:5000-1:500			
TITLUL PL.				
BENEFICIAR:	LICEU TEHNOLOGIC ECONOMIC ADMINISTRATIV "BERDE ARON"			
DENUMIRE:	AMENAJARI EXTERIOARE SI SITEMATIZARE VERTICALE SI ASIGURAREA UTILITATILOR LA SALA DE SPORT LIC. TEHN. EC. ADMIN. BERDE ARON			
LOCALITATE:	mun. SFANTU GHEORGHE jud. COVASNA			
PR. NR.	100/2017			
FAZA				
D.A.L.I.				
NR. PL.				

## Nota

Reperul de nivelment s-a dat de pe capacul caminului de vizitare notat cu R.N.= 520.02

TEREN HANDBAL

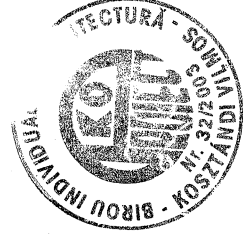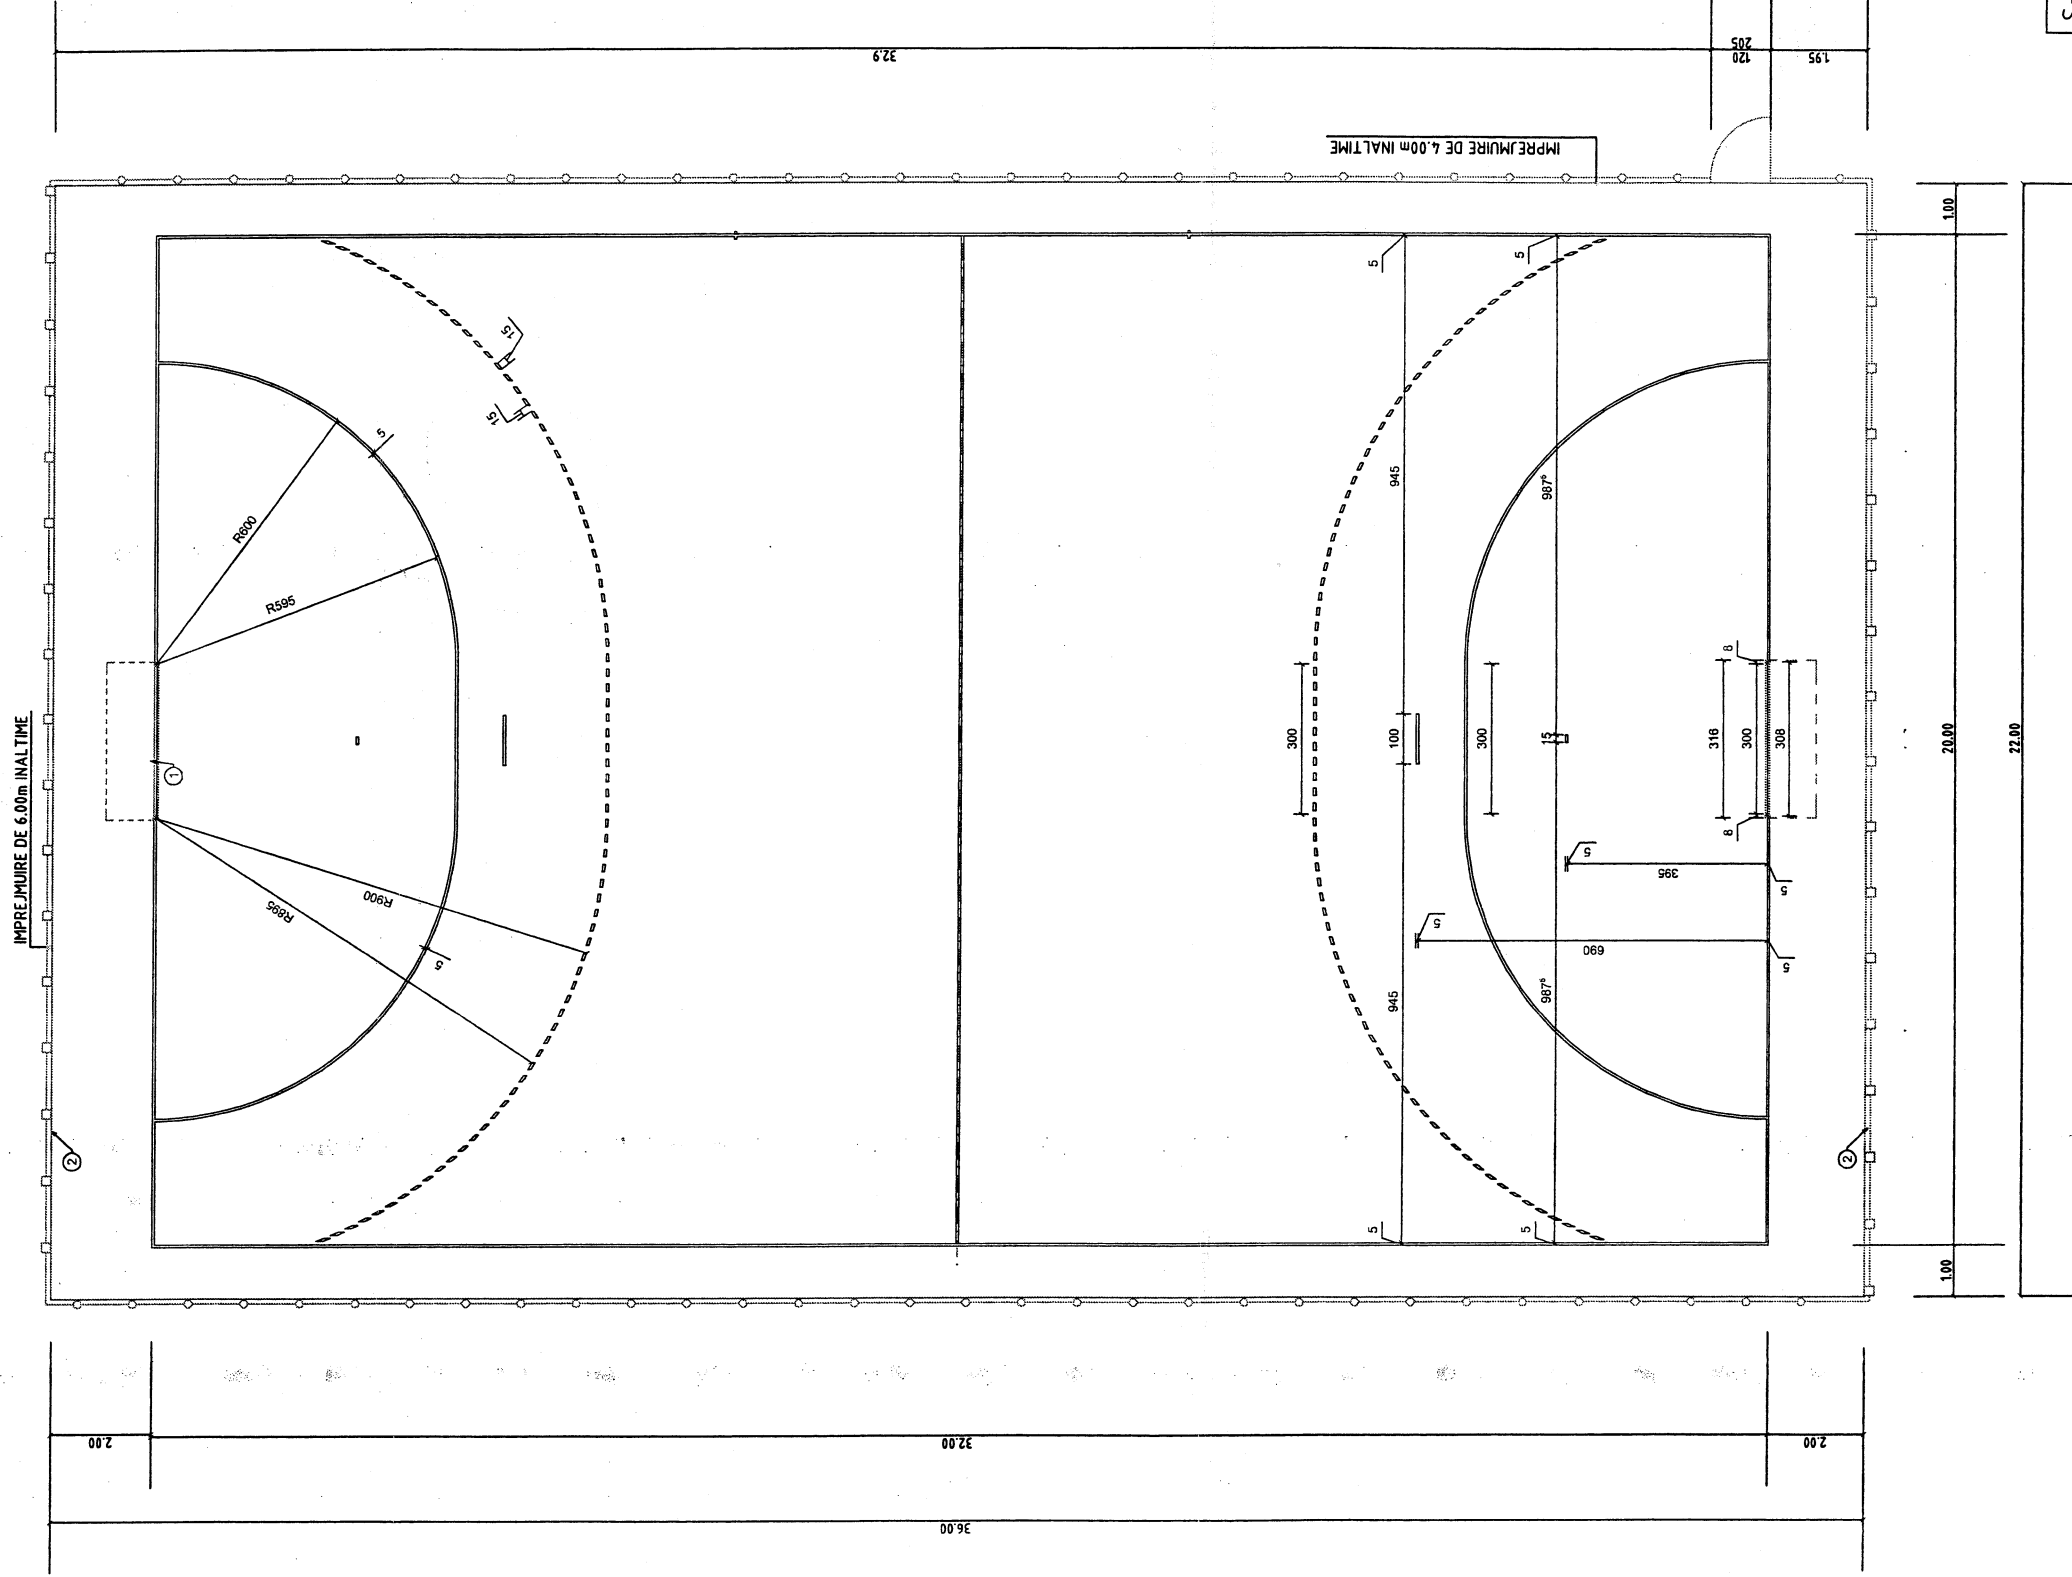



ORDINUL ARHITECTILOR  
DIN ROMANIA  
2159  
Vilmos  
KOSZTANDI  
Arhitect  
cu drept de semnatura

S=792mp

KOSZTANDI VILMOS BIROU IND. DE ARHITECTURA Nr.32/2003, Ordinul Arhitecilor BV-T.N.A. Nr.2159 telefon 0367-402177; mobil 0753568466				REFERAT / EXPERTIZA Nr. / DATA				PR. NR. 100/2017
BENEFICIAR: LICEU TEHNOLOGIC ECONOMIC ADMINISTRATIV "BERDE ARON"				DENUMIRE: AMENAJARI EXTERIOARE SI SITEMATIZARE VERTICALE SI ASIGURAREA UTILITATILOR LA SALA DE SPORT LIC.TEHN.EC.ADMIN"BERDE ARON"				FAZA
LOCALITATE: mun.SFANTU GHEORGHE jud. COVASNA				TITLUL PL.				D.A.L.I. NR. PL.
VERIFICATOR EXP.				SEMNATURA				A-02
NUME				CERINTA				
520063 SFANTU GHEORGHE, Str. Vasile Goldis Nr.2 Etaj I, Camera 67, Jud. COVASNA Tel. 0744-435241 E-mail: orion_crux111@yahoo.com CIF: 32397384 J14/230/2013				SCARA 1:150 DATA 2017				
Orion Crux S.R.L.				ing. FERENCZY C. arh.KOSZTANDI V. tehn. DACZO A.				
SEF PROIECT				PROIECTAT				
DESENAT				DESENAT				

TEREN BASCHET

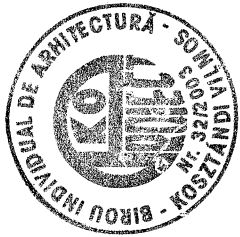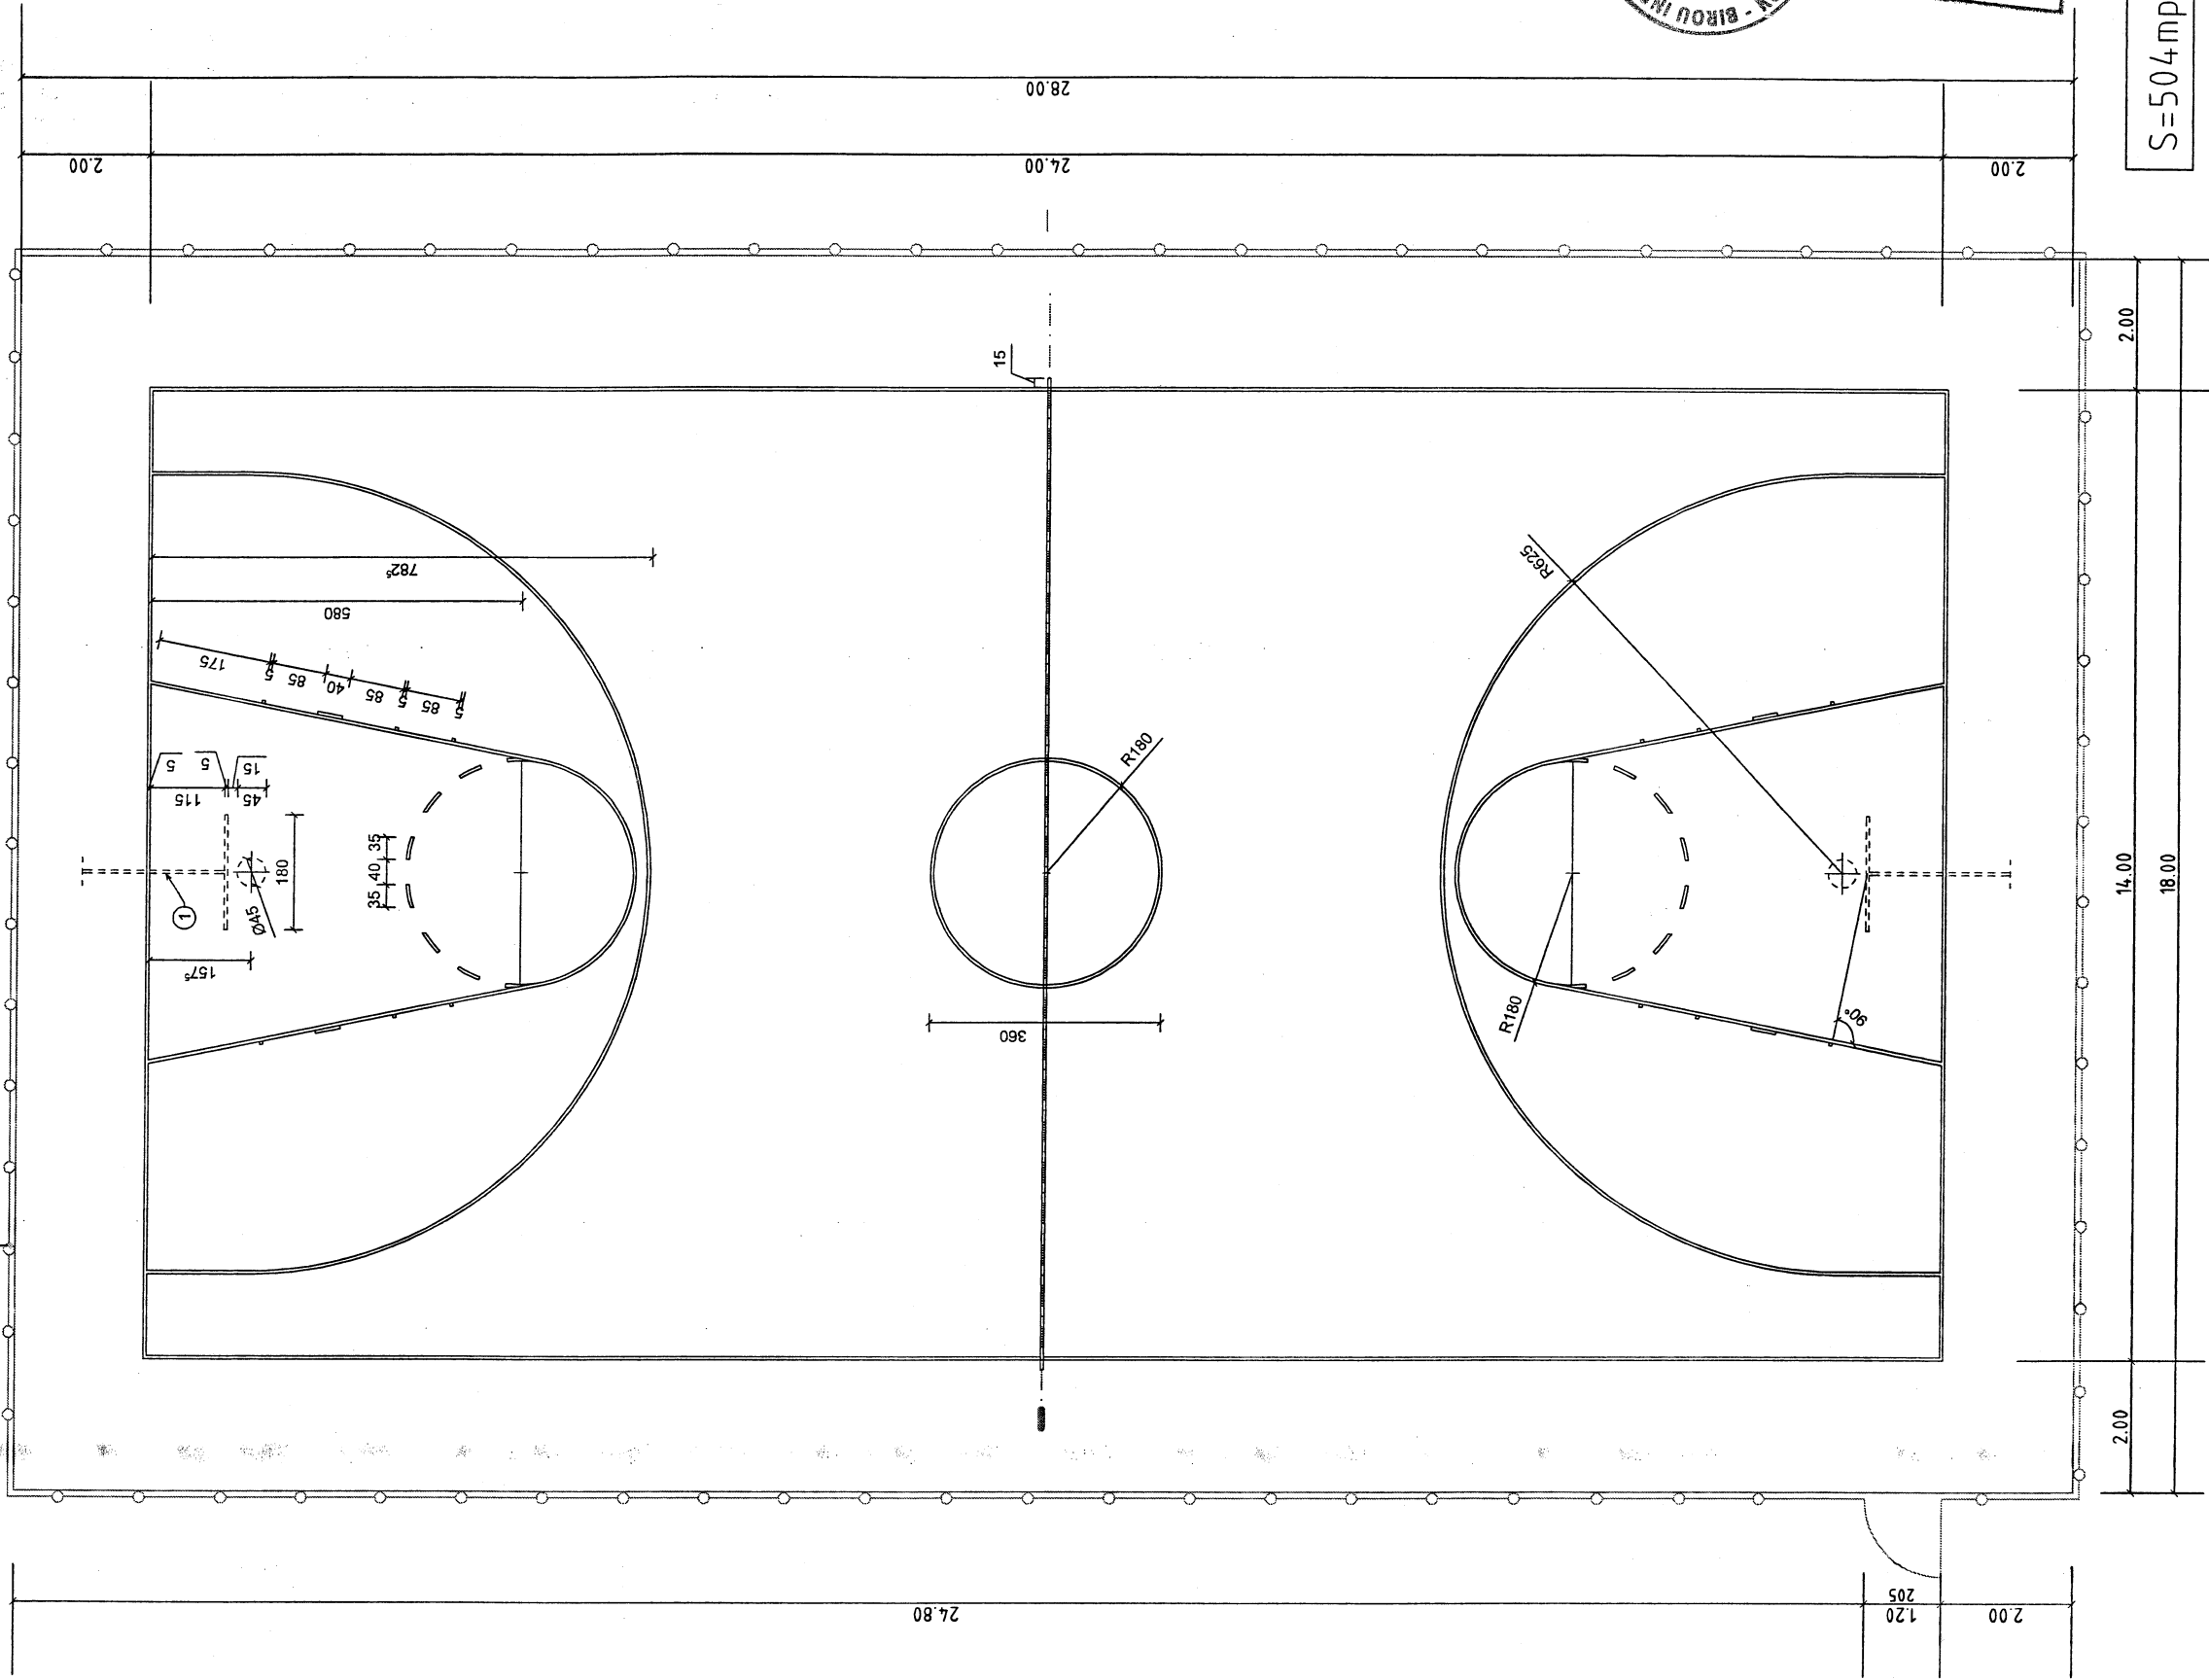


IMPREJMUIRE DE 4.00m INALTIME



ORDINUL ARHITECTILOR  
DIN ROMANIA  
2159  
Vilmos  
KOSZTANDI  
Arhitect  
cu drept de semnătură

S=504mp



af

KOSZTANDI VILMOS BIROU IND. DE ARHITECTURA Nr.32/2003, Ordinul Arhitecților BV-T.N.A. Nr.2159 telefon 0367-402177; mobil 0753568466								
				REFERAT / EXPERTIZA Nr. / DATA				
<div>520063 SFANTU GHEORGHE, Str. Vasile Goldis Nr.2 Etaj I, Camera 67, Jud. COVASNA Tel. 0744-435241 E-mail: orion_crux111@yahoo.com CIF: 32397384 J14/230/2013</div> <div>erion crux S.R.L.</div>				BENEFICIAR:		LICEU TEHNOLOGIC ECONOMIC ADMINISTRATIV "BERDE ARON"		PR. NR. 100/2017
				DENUMIRE:		AMENAJARI EXTERIOARE SI SITEMATIZARE VERTICALE SI ASIGURAREA UTILITATILOR LA SALA DE SPORT LIC. TEHN. EC. ADMIN "BERDE ARON"		FAZA
				LOCALITATE:		mun. SFANTU GHEORGHE jud. COVASNA		D.A.L.I.
				TITLUL PL.				NR. PL.
								A-03
VERIFICATOR EXP.		NUME	SEMNATURA	CERINTA	PLAN TEREN BASCHET			
SEF PROIECT		ing. FERENCZY C.			SCARA 1:100			
PROIECTAT		arh. KOSZTANDI V.			DATA			
DESENAT		tehn. DACZO A.			2017			







TEREN VOLEI

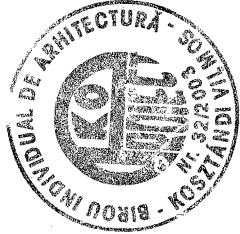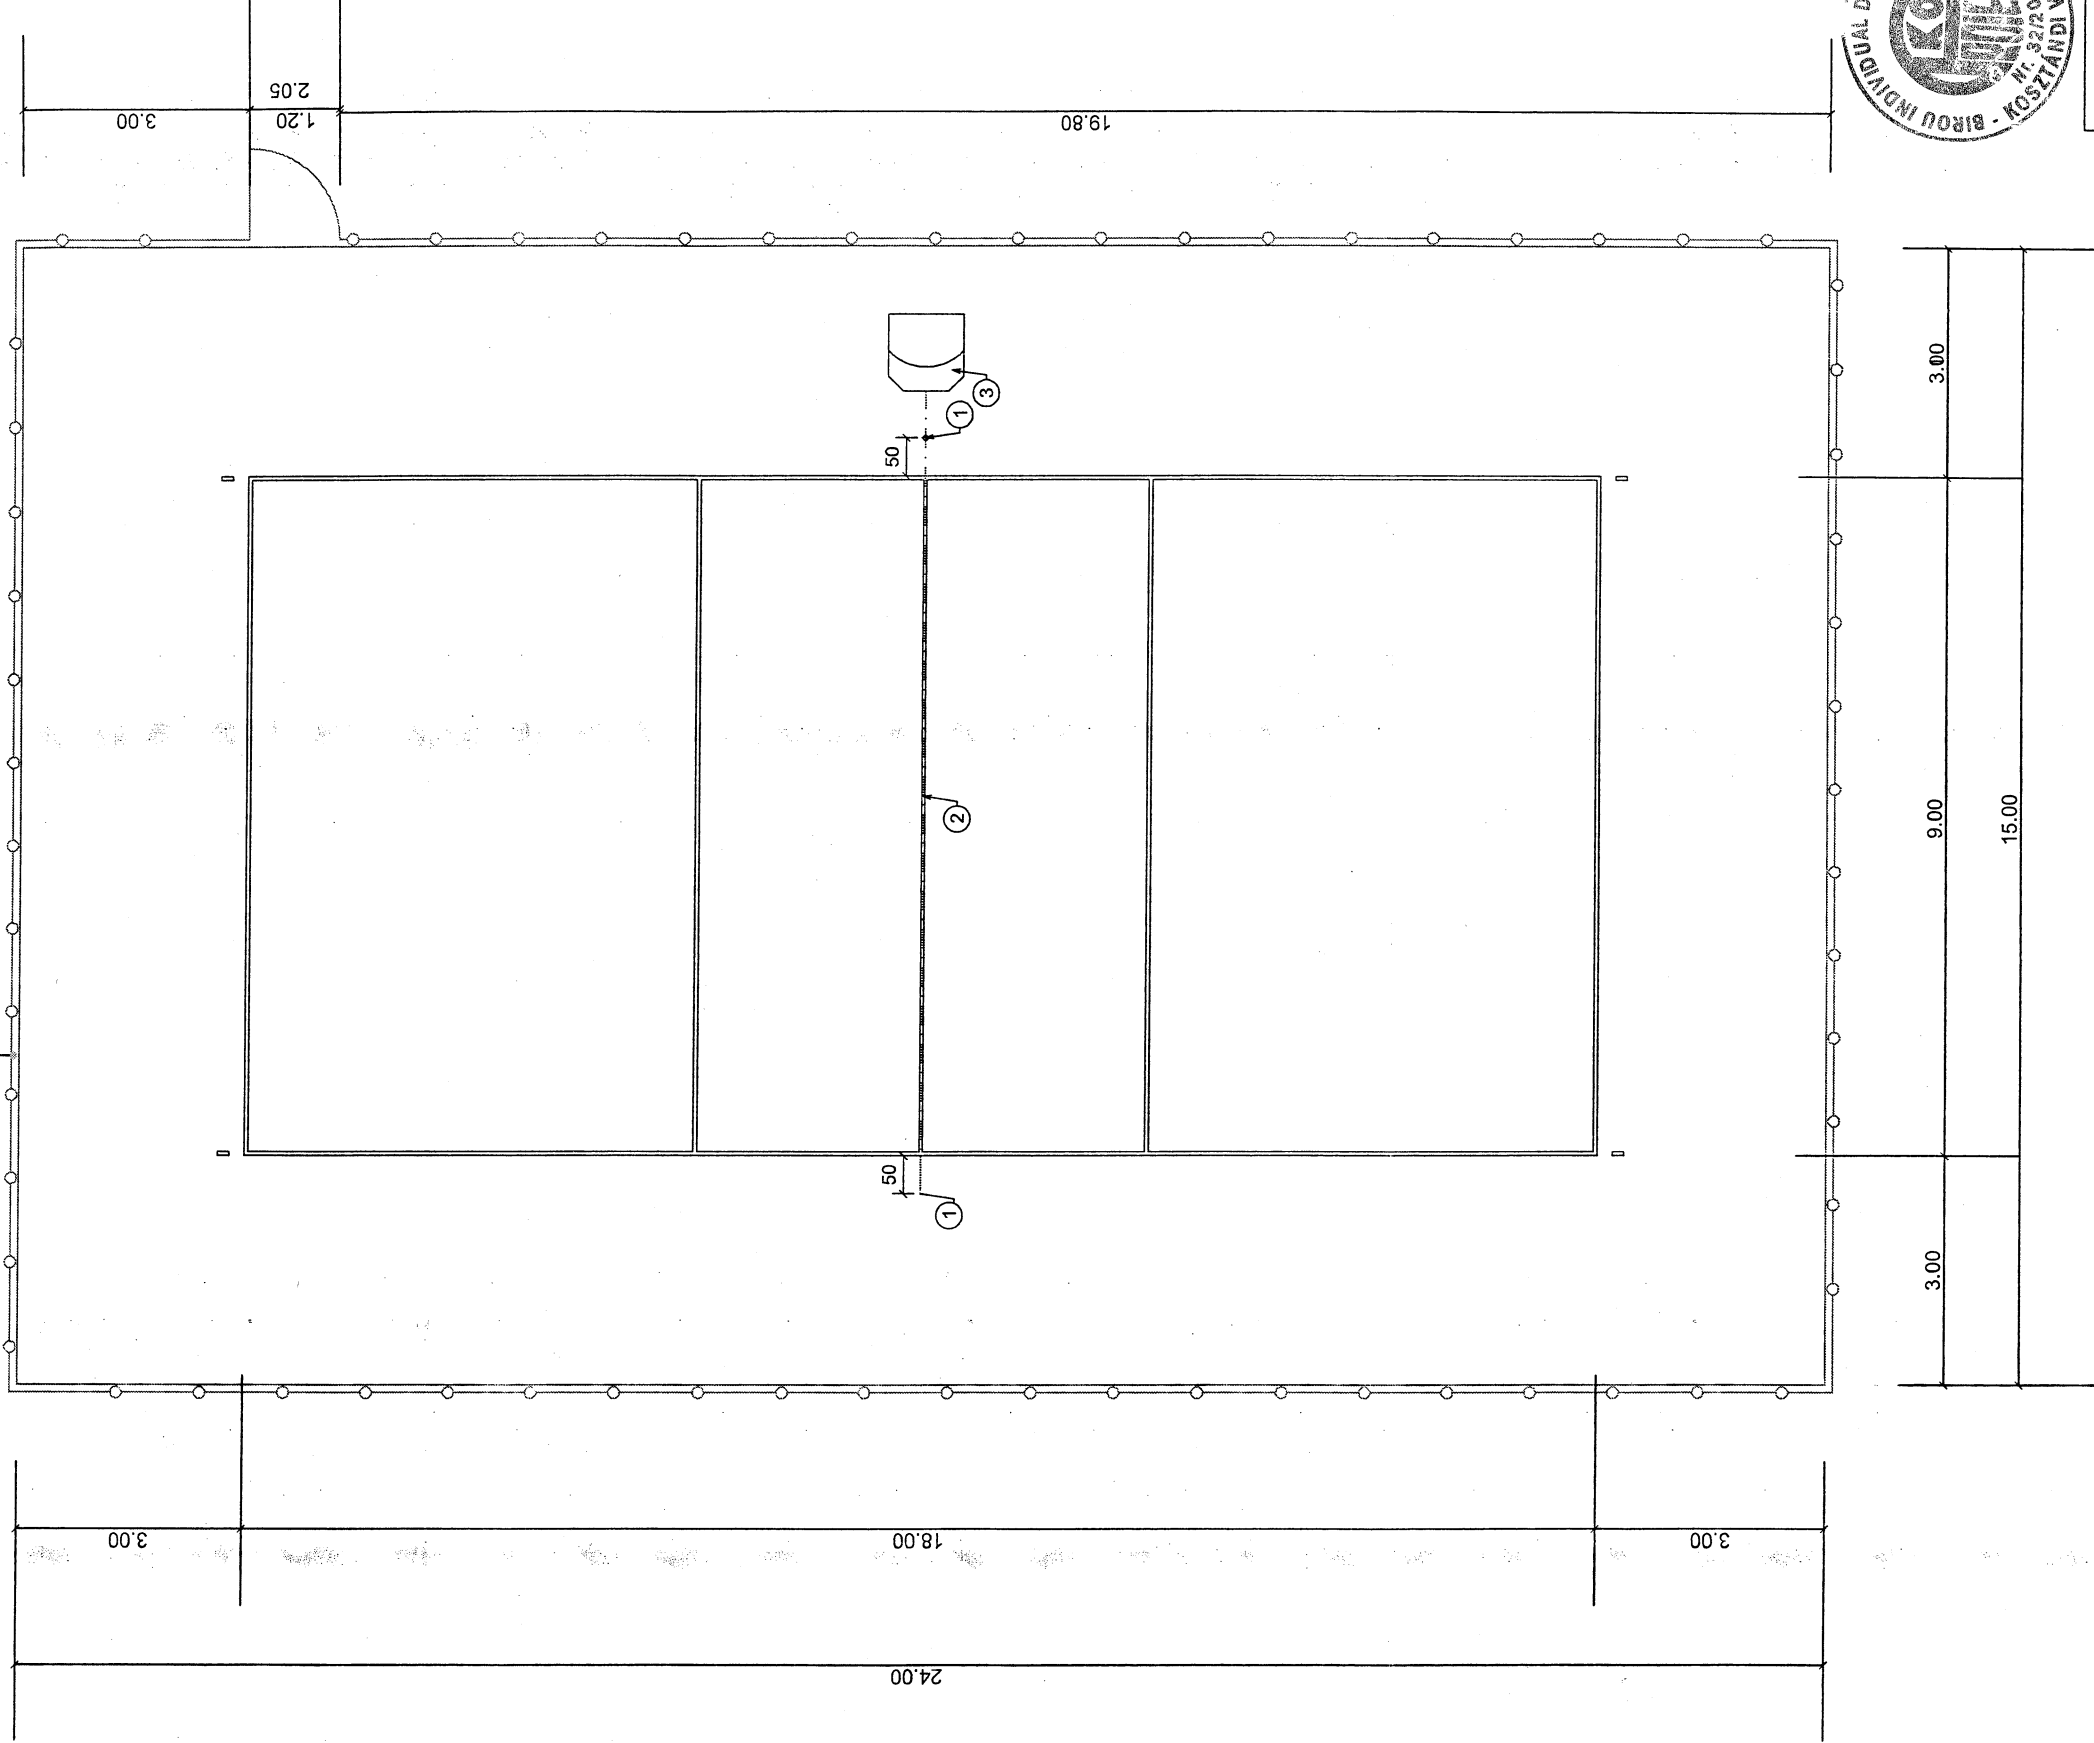IMPREJMUIRE DE 4.00m INALTIME





S=360mp

ORDINUL ARHITECTILOR  
DIN ROMANIA  
2159  
Vilmos  
KOSZTANDI  
Arhitect  
cu drept de semnatura

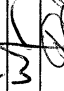KOSZTANDI VILMOS BIROU IND. DE ARHITECTURA Nr.32/2003, Ordinul Arhitecilor BV-T.N.A. Nr.2159 telefon 0367-402177; mobil 0753568466				REFERAT / EXPERTIZA Nr. / DATA				PR. NR. 100/2017
VERIFICATOR EXP.  Orion S.R.L. 520063 SFANTU GHEORGHE, Str. Vasile Goldis Nr.2 Etaj I, Camera 67, Jud. COVASNA Tel. 0744-435241 E-mail: orion_crux111@yahoo.com CIF: 32397384 J14/230/2013	NUME	SEMNATURA	CERINTA	BENEFICIAR:				LICEU TEHNOLOGIC ECONOMIC ADMINISTRATIV "BERDE ARON"
				DENUMIRE:				AMENAJARI EXTERIOARE SI SITEMATIZARE VERTICALE SI ASIGURAREA UTILITATILOR LA SALA DE SPORT LIC.TEHN.EC.ADMIN"BERDE ARON"
				LOCALITATE:				mun.SFANTU GHEORGHE jud. COVASNA
SEF PROIECT	ing. FERENCZY C.		SCARA 1:100	TITLUL PL.				NR.PL. A-04
PROIECTAT	arh.KOSZTANDI V.		DATA 2017	PLAN TEREN VOLEI				
DESENAT	tehn. DACZO A.							


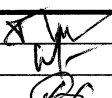
# TEREN BADMINTON

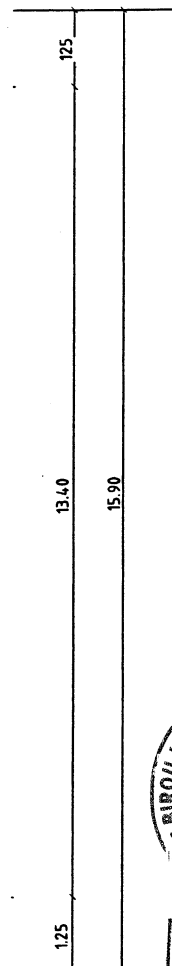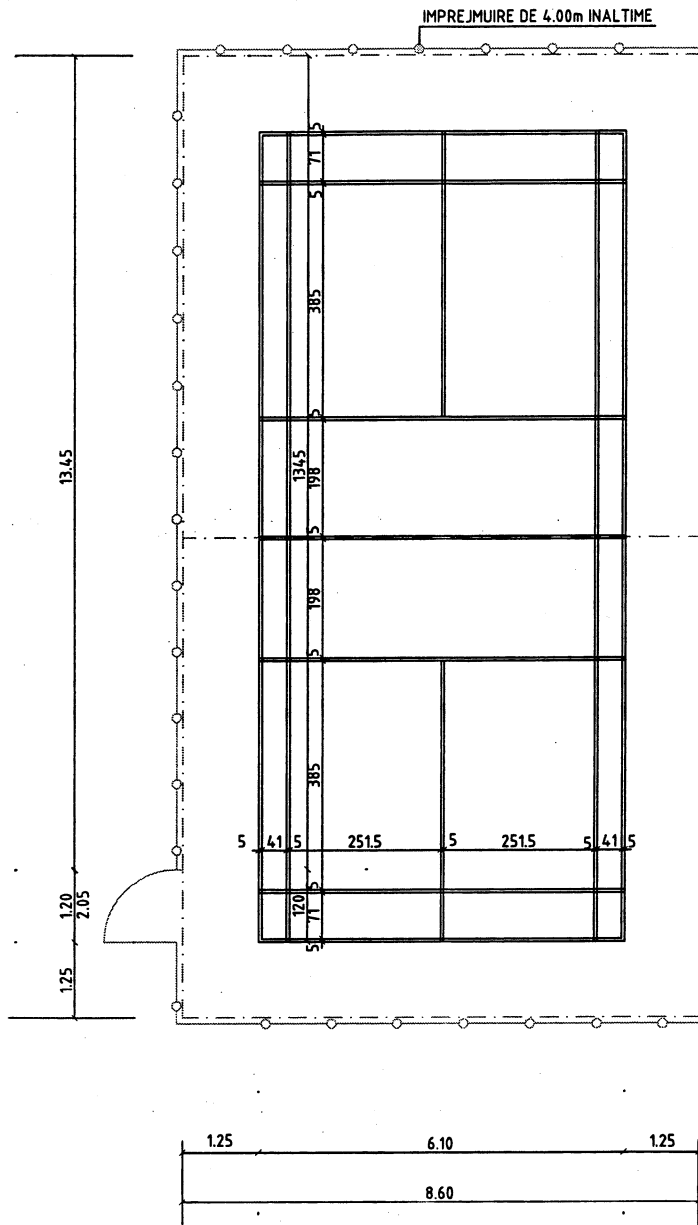


ORDINUL ARHITECILOR  
DIN ROMANIA  
2159  
Vilmos  
KOSZTANDI  
Arhitect  
cu drept de semnatura

S=138mp


**KOSZTANDI VILMOS**  
**BIROU IND. DE ARHITECTURA**  
Nr.32/2003, Ordinul Arhitecilor BV-T.N.A. Nr.2159  
telefon 0367-402177; mobil 0753568466

VERIFICATOR EXP.	NUME	SEMNATURA	CERINTA	REFERAT / EXPERTIZA Nr. / DATA
	520063 SFANTU GHEORGHE, Str. Vasile Goldis Nr.2			BENEFICIAR: LICEU TEHNOLOGIC ECONOMIC
	Etaj I, Camera 67, Jud. COVASNA			ADMINISTRATIV "BERDE ARON"
	Tel. 0744-435241			DENUMIRE: AMENAJARI EXTERIOARE SI SITEMATIZARE
	E-mail: orion_crux111@yahoo.com			VERTICALE SI ASIGURAREA UTILITATILOR LA SALA
	CIF: 32397384 J14/230/2013			DE SPORT LIC.TEHN.EC.ADMIN"BERDE ARON"
				LOCALITATE: mun.SFANTU GHEORGHE
				jud. COVASNA
SEF PROIECT	ing. FERENCZY C.		SCARA	TITLUL PL.
PROIECTAT	arh. KOSZTANDI V.		1:125	TEREN BADMINTON
DESENAT	tehn. DACZO A.		DATA	
			2017	

PR. NR.  
100/2017  
FAZA  
D.A.L.I.  
NR. PL.  
A-05

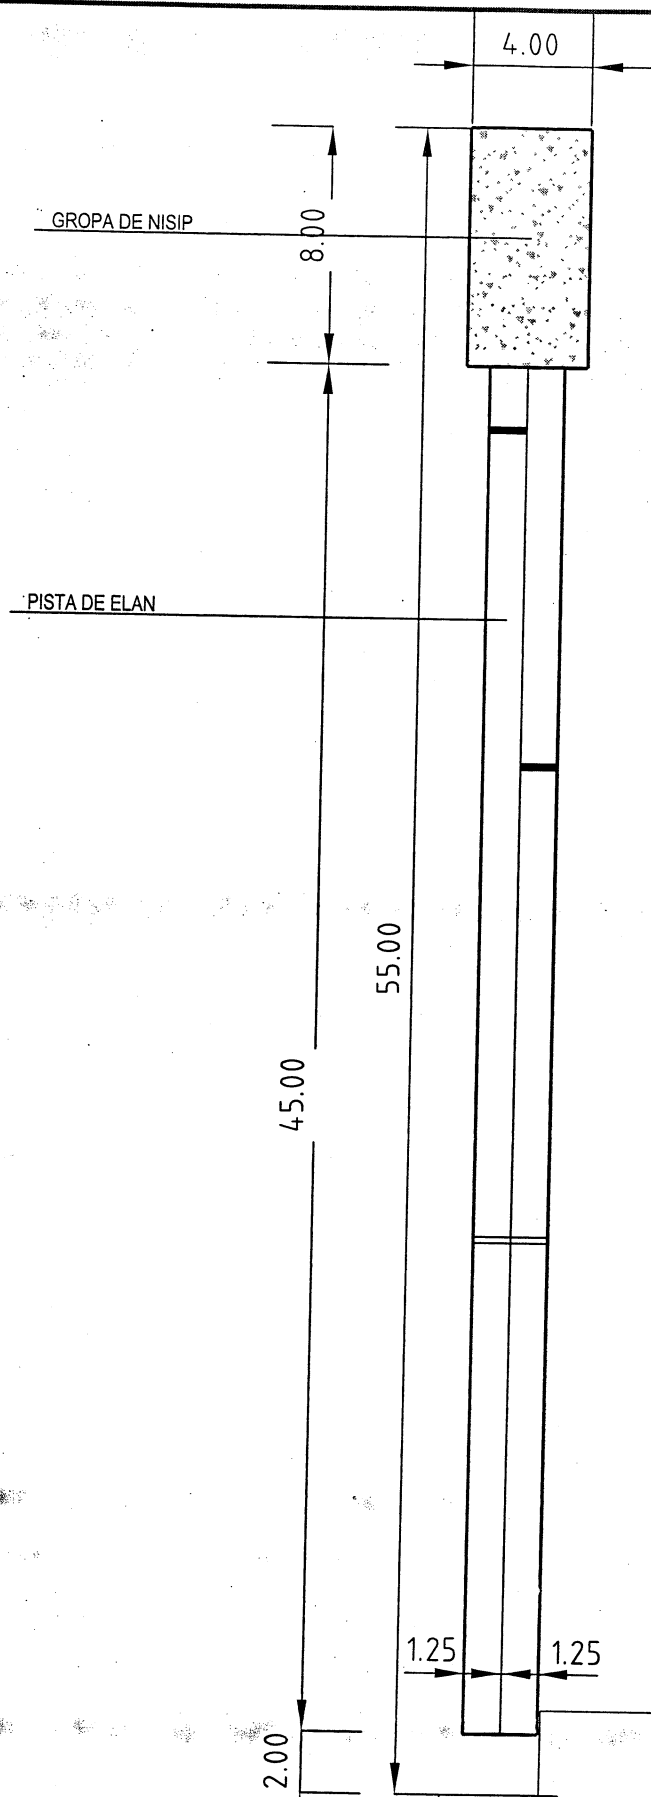

S=32mp

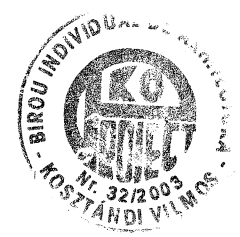

ORDINUL ARHITECȚILOR  
DIN ROMÂNIA  
2159  
Vilmos  
KOSZTANDI  
Arhitect  
cu drept de semnătură


S=113mp

KOSZTANDI VILMOS  
BIROU IND. DE ARHITECTURA  
Nr.32/2003, Ordinul Arhitecților BV-T.N.A. Nr.2159  
telefon 0367-402177; mobil 0753568466


VERIFICATOR EXP.	NUME	SEMNAȚURA	CERINȚA	REFERAT / EXPERTIZA Nr. / DATA
<b>Orion</b> crux S.R.L. 520063 SFANTU GHEORGHE, Str. Vasile Goldis Nr.2 Etaj I, Camera 67, Jud. COVASNA Tel. 0744-435241 E-mail: orion_crux111@yahoo.com CIF: 32397384 J14/230/2013				BENEFICIAR: LICEU TEHNOLOGIC ECONOMIC ADMINISTRATIV "BERDE ARON"
				DENUMIRE: AMENAJARI EXTERIOARE SI SITEMATIZARE VERTICALE SI ASIGURAREA UTILITATILOR LA SALA DE SPORT LIC.TEHN.EC.ADMIN"BERDE ARON"
				LOCALITATE: mun.SFANTU GHEORGHE jud. COVASNA
SEF PROIECT	ing. FERENCZY C.		SCARA 1:150	TITLUL PL.
PROIECTAT	arh.KOSZTANDI V.		DATA 2017	PISTA DE SARITURI IN LUNGIME SI TRIPLUSALT
DESENAT	tehn. DACZO A.			
				PR. NR. 100/2017
				FAZA D.A.L.I.
				NR. PL. A-06



# GARD TIP. 1

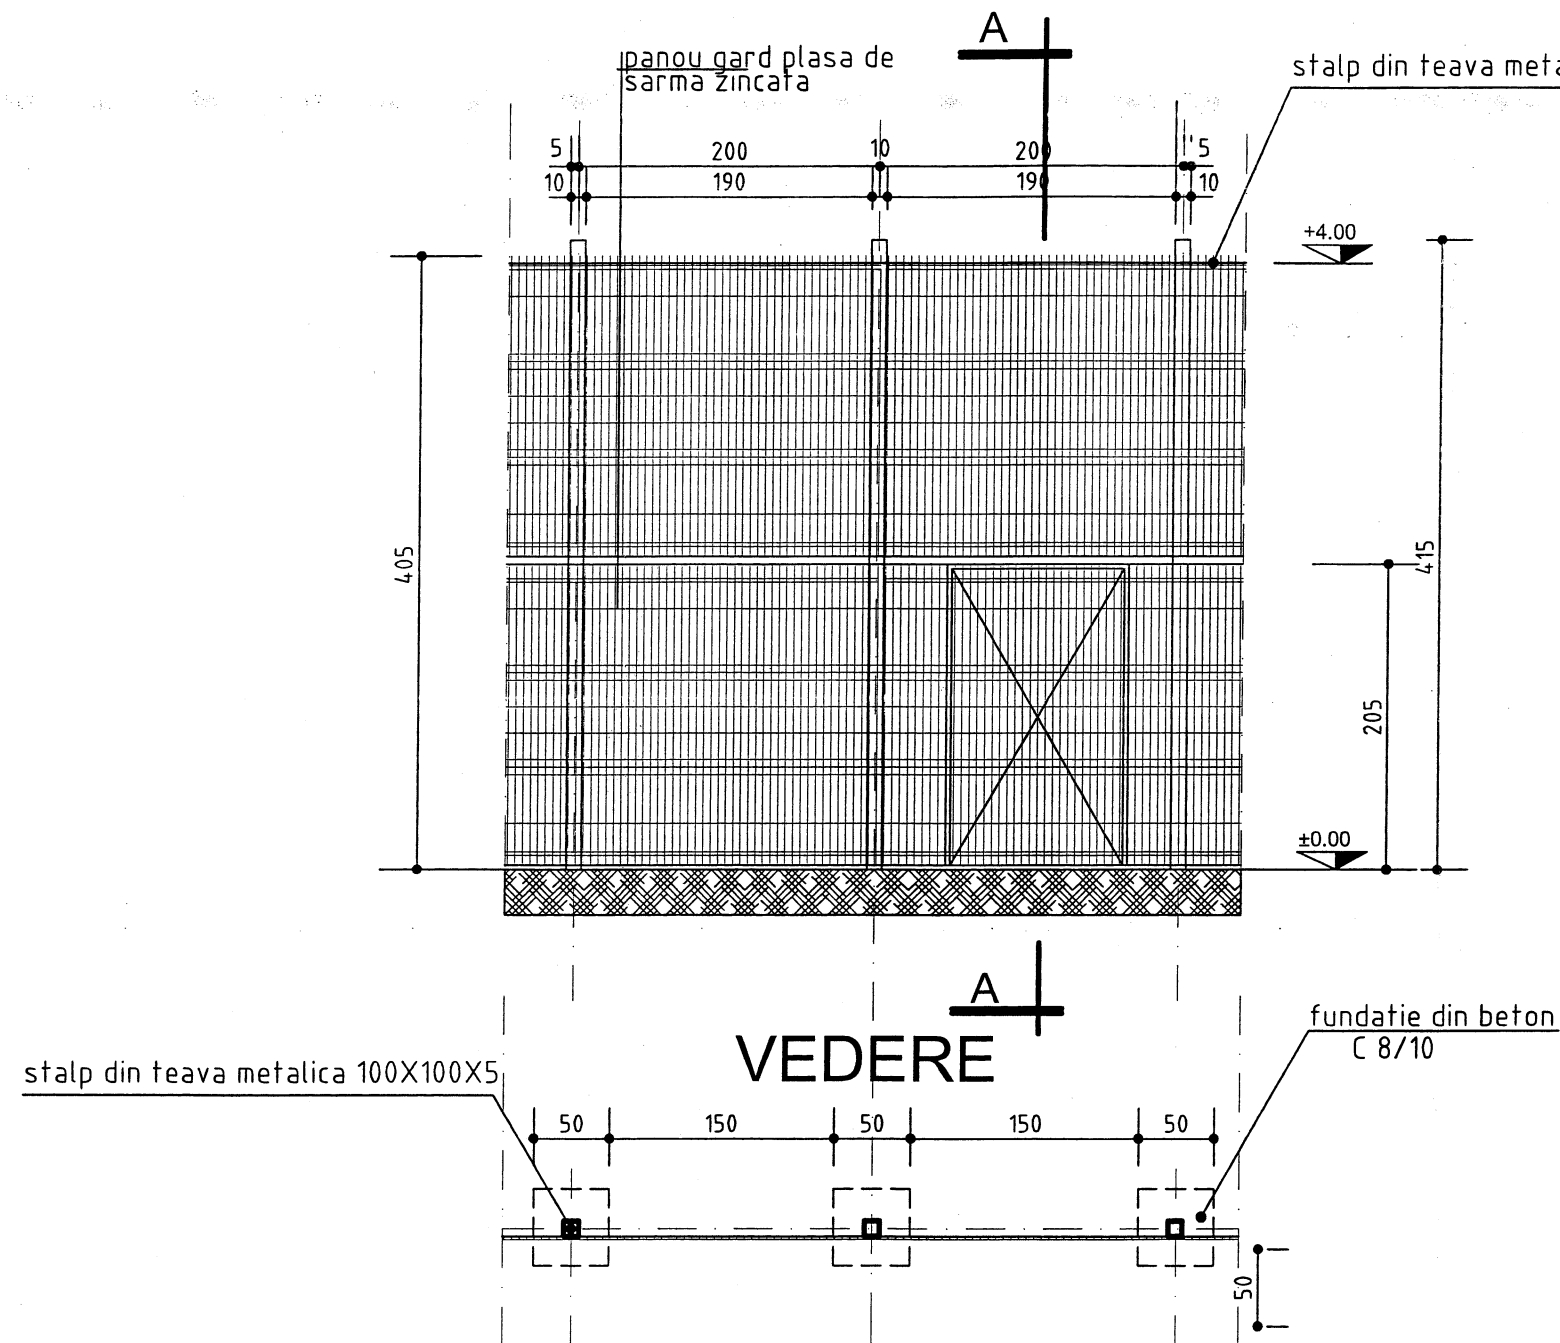

PLAN

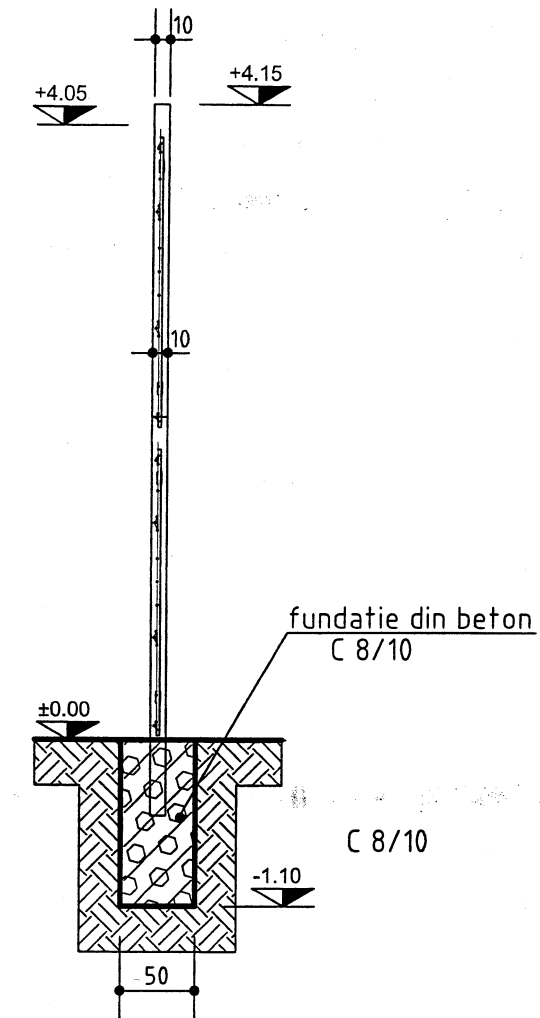


SECTIUNE A-A



KOSZTANDI VILMOS  
BIROU IND. DE ARHITECTURA  
Nr.32/2003, Ordinul Arhitecilor BV-T.N.A. Nr.2159  
telefon 0367-402177; mobil 0753568466


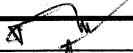
VERIFICATOR EXP.	NUME	SEMNATURA	CERINTA	REFERAT / EXPERTIZA Nr. / DATA
Orion	520063 SFANTU GHEORGHE, Str. Vasile Goldis Nr.2 Etaj I, Camera 67, Jud. COVASNA Tel. 0744-435241 E-mail: orion_crux111@yahoo.com CIF: 32397384 J14/230/2013			BENEFICIAR: LICEU TEHNOLOGIC ECONOMIC ADMINISTRATIV "BERDE ARON"
PROIECTAT	arh. KOSZTANDI V.			DENUMIRE: AMENAJARI EXTERIOARE SI SITEMATIZARE VERTICALE SI ASIGURAREA UTILITATILOR LA SALA DE SPORT LIC.TEHN.EC.ADMIN"BERDE ARON"
DESENAT	tehn. DACZO A.			LOCALITATE: mun.SFANTU GHEORGHE jud. COVASNA
SEF PROIECT	ing. FERENCZY C.	SCARA 1:150		TITLUL PL.
		DATA 2017		GARD TIP 1
				PR. NR. 100/2017
				FAZA
				D.A.L.I.
				NR. PL. A-07

## GARD CU PLASA TIP. 2

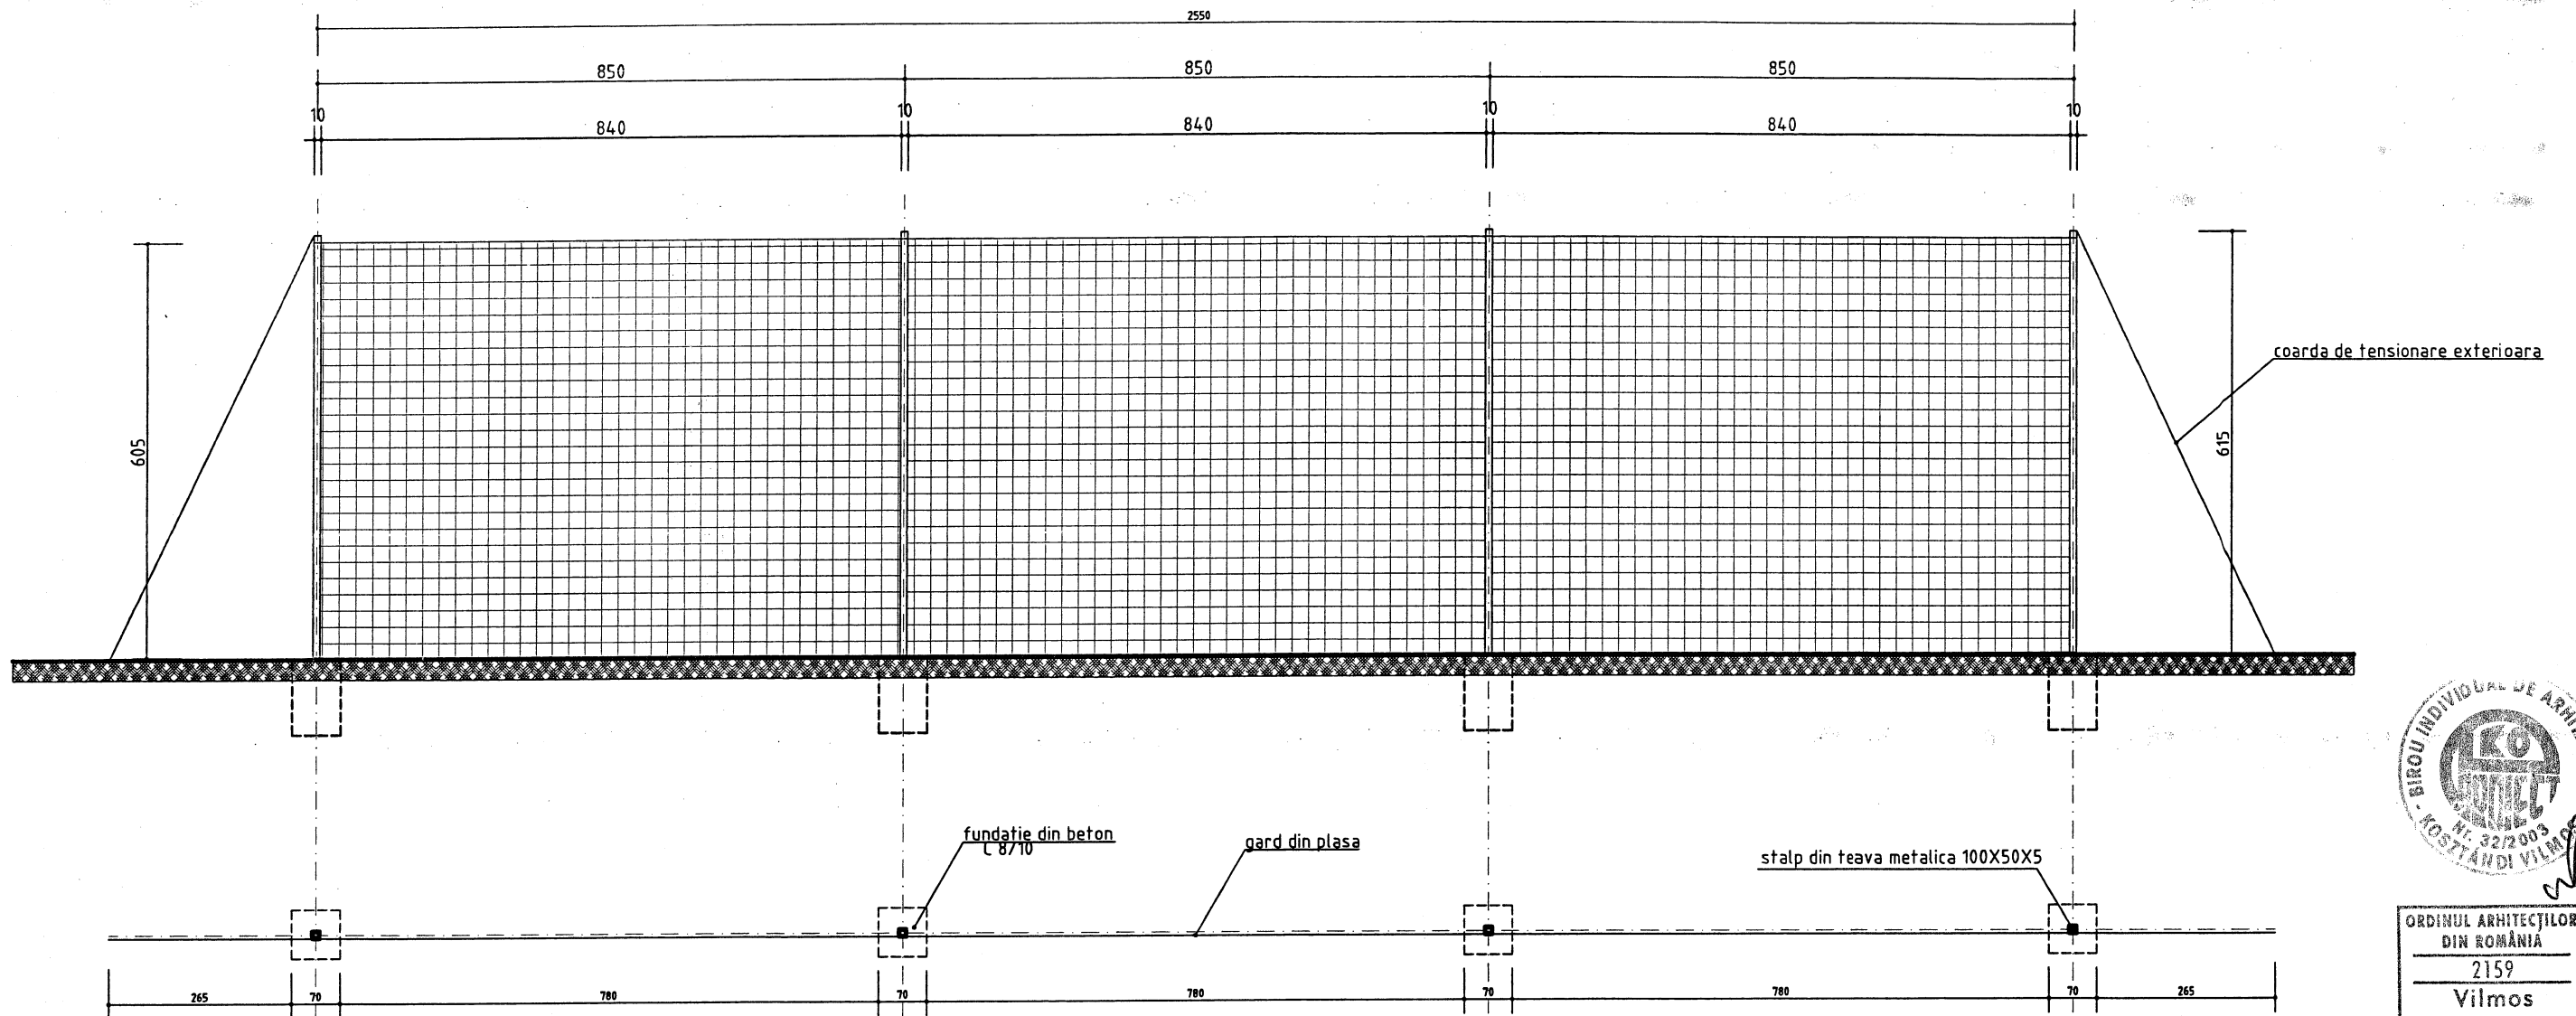

ORDINUL ARHITECTILOR  
DIN ROMANIA  
2159  
Vilmos  
KOSZTANDI  
Arhitect  
cu drept de semnatură

**KOSZTANDI VILMOS**  
**BIROU IND. DE ARHITECTURA**  
Nr.32/2003, Ordinul Arhitecilor BV-T.N.A. Nr.2159  
telefon 0367-402177; mobil 0753568466

						telefon 0361-4621171, mobil 0766566466		
VERIFICATOR EXP.		NUME	SEMNATURA CERINTA		REFERAT / EXPERTIZA Nr. / DATA			
		520063 SFANTU GHEORGHE, Str. Vasile Goldis Nr.2 Etaj I, Camera 67, Jud. COVASNA Tel. 0744-435241 E-mail: orion_crux111@yahoo.com CIF: 32397384 J14/230/2013			BENEFICIAR:		LICEU TEHNOLOGIC ECONOMIC ADMINISTRATIV "BERDE ARON"	PR. NR.
					DENUMIRE:		AMENAJARI EXTERIOARE SI SITEMATIZARE VERTICALE SI ASIGURAREA UTILITATILOR LA SALA DE SPORT LIC.TEHN.EC.ADMIN"BERDE ARON"	100/2017
					LOCALITATE:		mun.SFANTU GHEORGHE jud. COVASNA	FAZA  D.A.L.I.
SEF PROIECT	ing. FERENCZY C.			SCARA 1:100	TITLUL PL.  GARD TIP 2		NR. PL.  A-08	
PROIECTAT	arh. KOSZTANDI V.							
DESENAT	tehn. DACZO A.							

# GARD TIP. 3

elemente din teava metalica dreptunghiulara


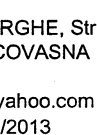


soclu din elemente prefabricate





ORDINUL ARHITECTILOR  
DIN ROMANIA  
2159  
Vilmos  
KOSZTANDI  
Arhitect  
cu drept de semnatură

**KOSZTANDI VILMOS**  
**BIROU IND. DE ARHITECTURA**  
Nr.32/2003, Ordinul Arhitecților BV-T.N.A. Nr.2159  
telefon 0367-402177; mobil 0753568466

VERIFICATOR EXP.		NUME	SEMNATURA	CERINTA	REFERAT / EXPERTIZA Nr. / DATA	
		520063 SFANTU GHEORGHE, Str. Vasile Goldis Nr.2			BENEFICIAR:	PR. NR.
		Etaj I, Camera 67, Jud. COVASNA			DENUMIRE:	100/2017
		Tel. 0744-435241			LOCALITATE:	FAZA
		E-mail: orion_crux111@yahoo.com				D.A.L.I.
		CIF: 32397384 J14/230/2013				
SEF PROIECT	ing. FERENCZY C.	SCARA	TITLUL PL.		GARD TIP 3	NR. PL.
PROIECTAT	arh. KOSZTANDI V.	1:50				A-09
DESENAT	tehn. DACZO A.	DATA				
		2017				



PLAN DE SITUATIE SC. 1:500

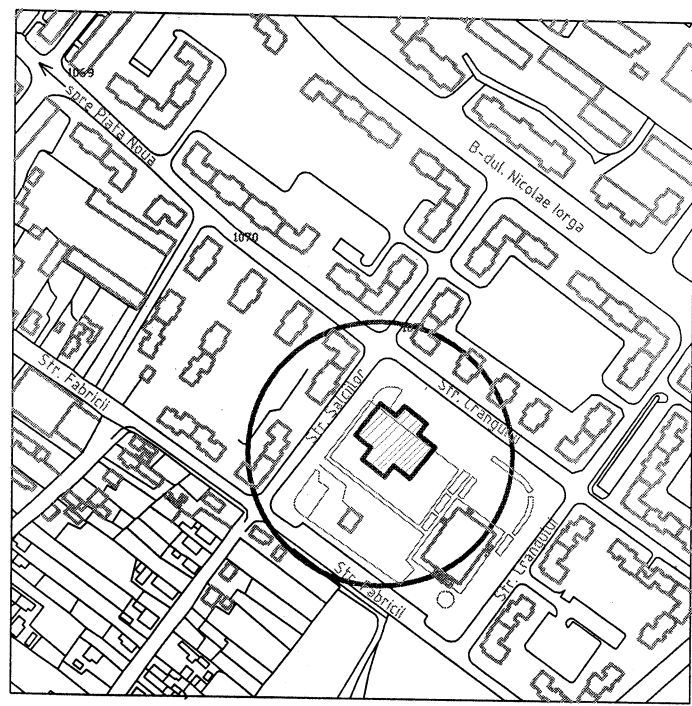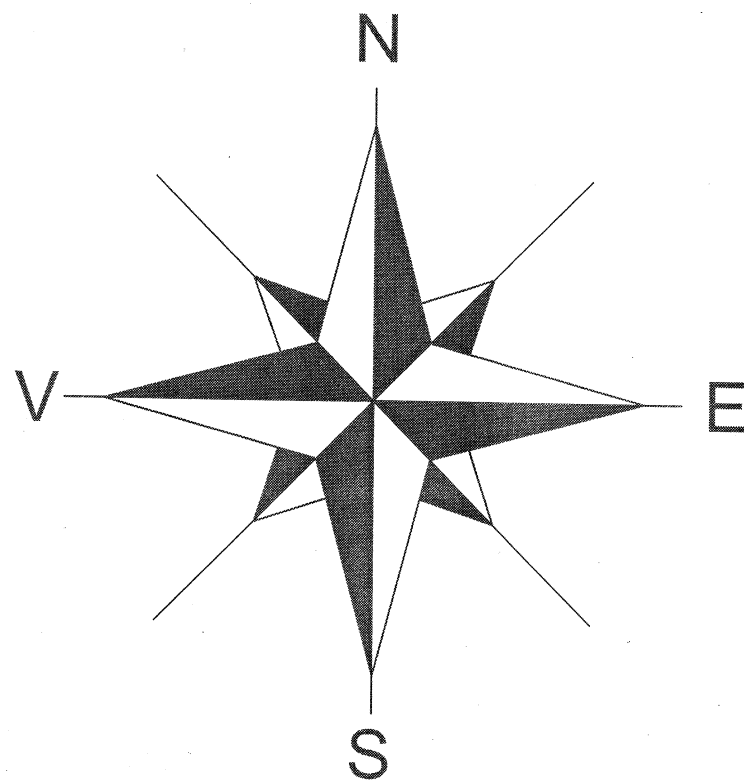

PLAN DE INCADRARE IN ZONA  
SC. 1:5000

LEGENDA

- CONSTRUCTII EXISTENTE
- CAROSABIL EXISTENT REASFALTAT
- PLATFORME EXISTENTE DIN BETON REASFALTATE
- PISTA DE ALERGARE CU FUNDATIE PROIECTATA
- PISTA DE ALERGARE REPROFILATA
- PISTA DE ELAN PENTRU SARITURI
- GROAPA DE SARITURI
- TEREN DE VOLEI
- TEREN DE HANDBAL CU FUNDATIE EXISTENTA
- TEREN DE HANDBAL CU FUNDATIE PROIECTATA
- TEREN DE BASCHET FUNDATIE EXISTENTA
- TEREN DE BASCHET CU FUNDATIE PROIECTATA
- TEREN DE BADMINGTON
- ZONA VERDE
- RIGOLA DIN BETON
- CANAL ACOPERIT
- PROFILE TRANSVERSALE
- COTE EXISTENTE
- COTE PROIECTATE
- RECIPIETI EXISTENTI
- RECIPIETI PROIECTATI
- D'ETALII

Nota

Reperul de nivelment s-a dat de pe capacul caminului de vizitare notat cu R.N.= 520.02


VERIFICATOR	EXP.	NUME	SEMNTURA	CERINTA	REFERAT / EXPERTIZA Nr. / DATA	PR. NR.
erion	RUX S.R.L.	520063 SPANTU GHEORGHE, Str. Vasile Goldis Nr.2 Etaj I, Camera 67, Jud. COVASNA Tel. 0744-435241 E-mail: orion_cruz111@yahoo.com CIF: 32397384 J14/230/2013			BENEFICIAR: LICEU TEHNOLOGIC ECONOMIC ADMINISTRATIV BERDE ARON DENUMIRE: AMENAJARI EXTERIOARE SI SITEMATIZARE VERTICALE SI ASIGURAREA UTILITATILOR LA SALA DE SPORT LIC. TEHN. EC. ADMIN. BERDE ARON LOCALITATE: MUN. SPANTU GHEORGHE Jud. COVASNA	100/2017 FAZA D.A.L.I.
SEF PROIECT	ing. FERENCZY G.				TITLUL PL.	NR. PL.
PROIECTAT	ing. AGASTON T.				PLAN DE INCADRARE SI PLAN DE SITUATIE	SV-01
DESENAT	tehn. DACZO A.					









DETALIU H  
Sc : 1 : 20

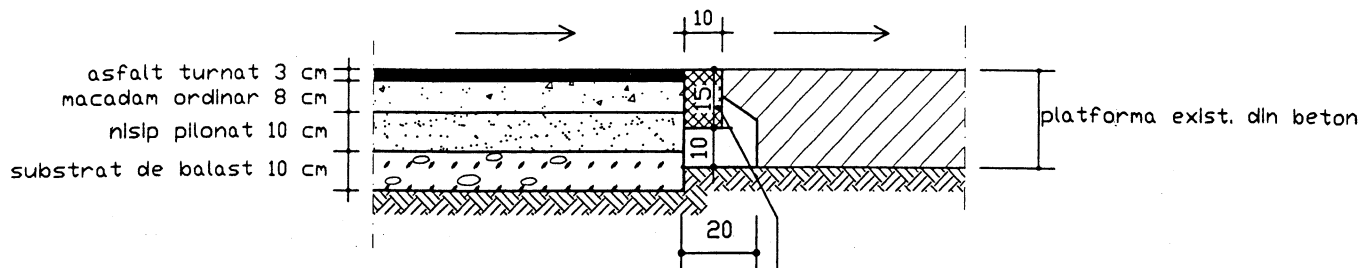

DETALIU I  
Sc : 1 : 20

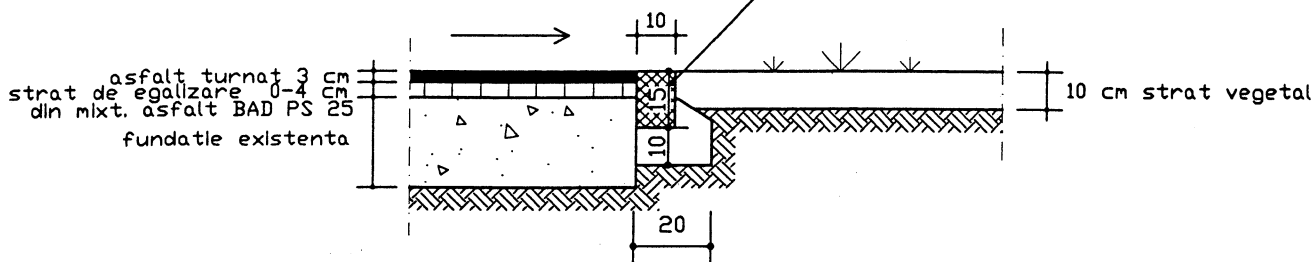



DETALIU J  
Sc : 1 : 20

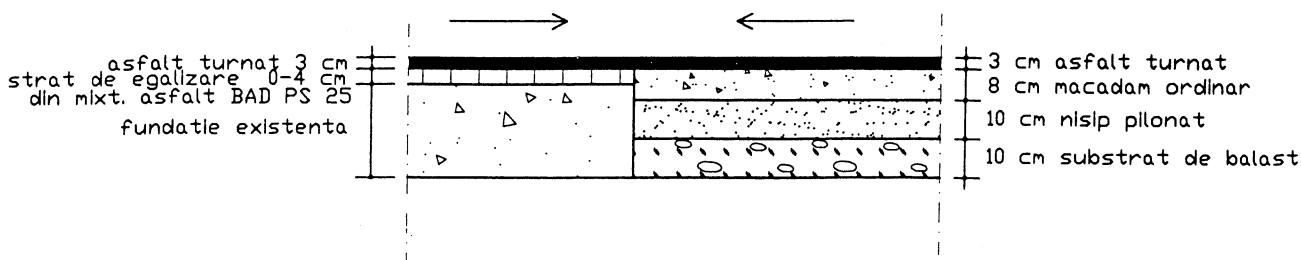

KOSZTANDI VILMOS  
BIROU IND. DE ARHITECTURA  
Nr.32/2003, Ordinul Arhitecilor BV-T.N.A. Nr.2159  
telefon 0367-402177; mobil 0753568466

VERIFICATOR EXP.	NUME	SEMNATURA	CERINTA	REFERAT / EXPERTIZA Nr. / DATA	PR. NR.
Orion crux S.R.L.	520063 SFANTU GHEORGHE, Str. Vasile Goldis Nr.2 Etaj I, Camera 67, Jud. COVASNA Tel. 0744-435241 E-mail: orion_crux111@yahoo.com CIF: 32397384 J14/230/2013			BENEFICIAR: LICEU TEHNOLOGIC ECONOMIC ADMINISTRATIV "BERDE ARON" DENUMIRE: AMENAJARI EXTERIOARE SI SITEMATIZARE VERTICALE SI ASIGURAREA UTILITATILOR LA SALA DE SPORT LIC.TEHN.EC.ADMIN"BERDE ARON" LOCALITATE: mun.SFANTU GHEORGHE jud. COVASNA	100/2017
SEF PROIECT	ing. FERENCZY C.		SCARA 1:20	TITLUL PL.	FAZA
PROIECTAT	ing. AGASTON T.		DATA 2017	DETALII	D.A.L.I.
DESENAT	tehn. DACZO A.				NR. PL. SV-04



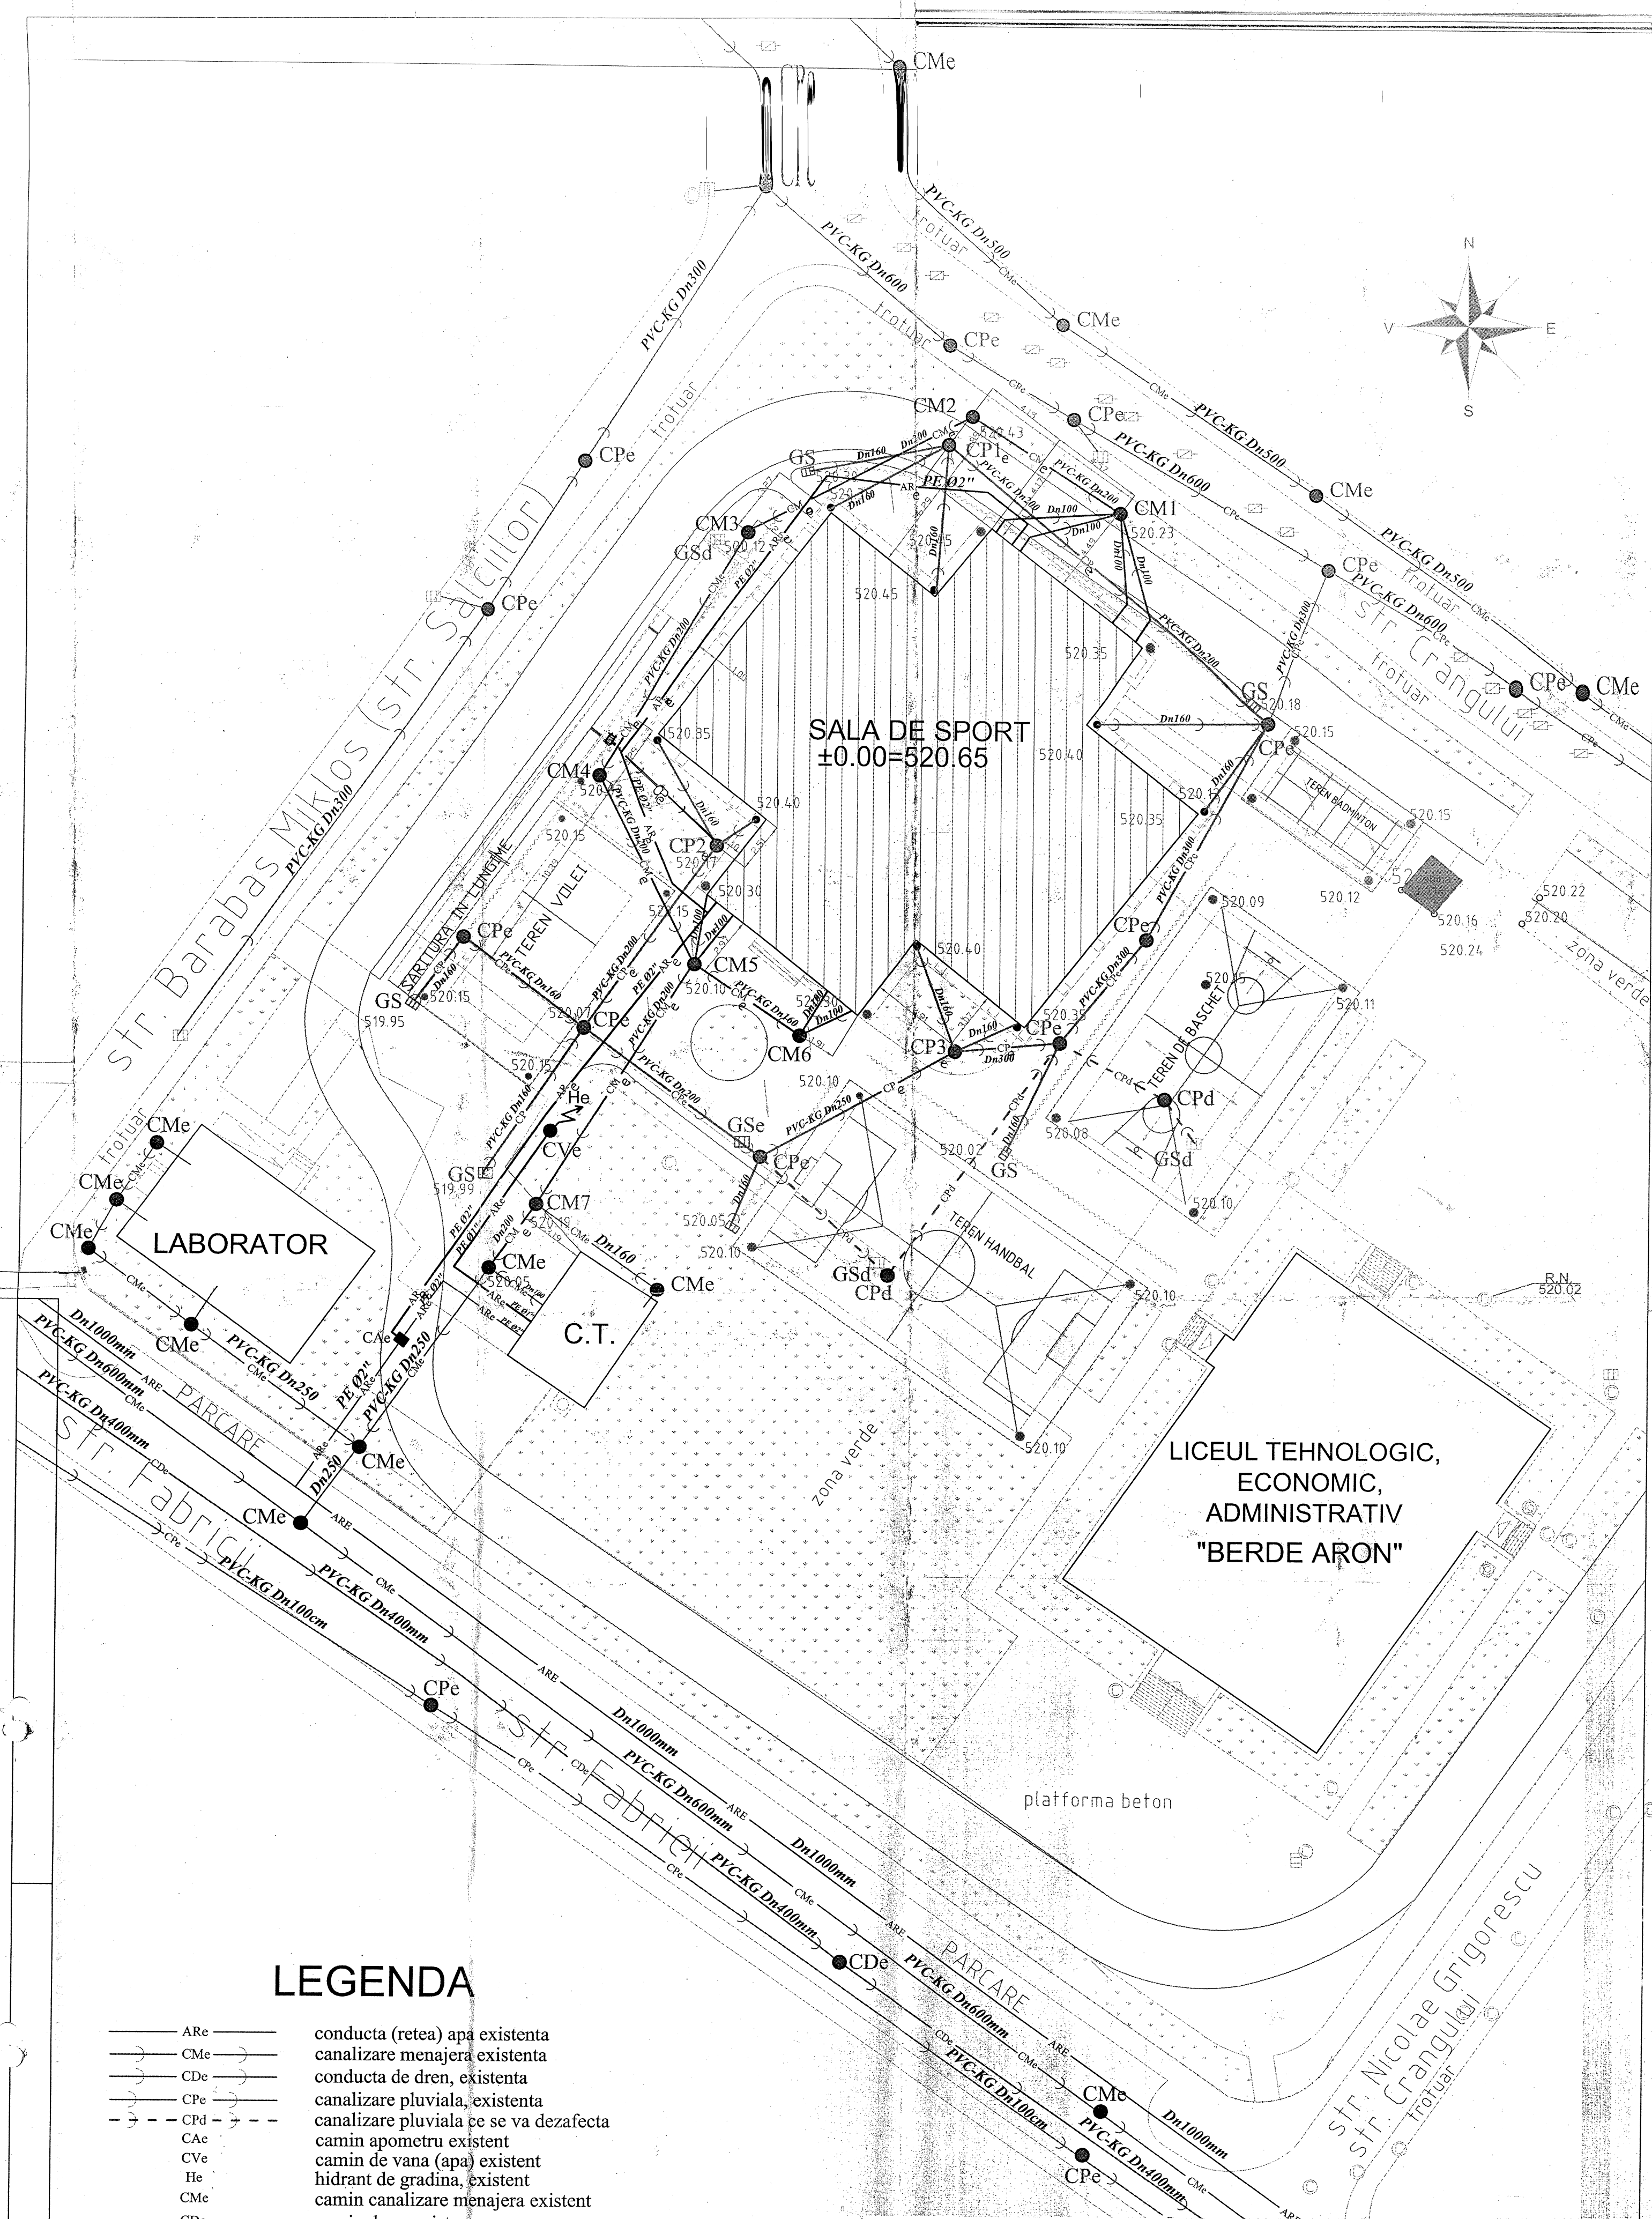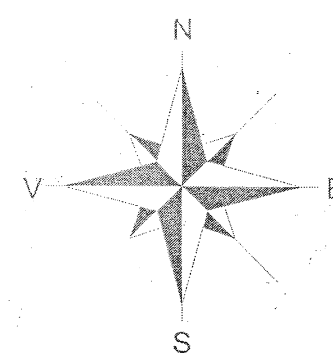

## LEGENDA

- |         |   |
|---------|---|
| — ARe — | conducta (retea) apa existenta                  |
| — CMe — | canalizare menajera existenta                   |
| — CDe — | conducta de dren, existenta                     |
| — CPe — | canalizare pluviala, existenta                  |
| — CPd — | canalizare pluviala ce se va dezafecta          |
| — CAe — | camin apometru existent                         |
| — CVe — | camin de vana (apa) existent                    |
| — He —  | hidrant de gradina, existent                    |
| — CMe — | camin canalizare menajera existent              |
| — CDe — | camin dren, existent                            |
| — CPe — | camin canalizare pluviala existent              |
| — CPd — | camin de canalizare pluviala ce se va dezafecta |
| — GSd — | gura de scurgere ce se va dezafecta             |
| — CP —  | canalizare pluviala proiectata                  |
| — GS —  | gura de scurgere proiectata                     |

VERIFICATOR EXP				NUME		SEMNATURA		CERINTA		REFERAT / EXPERTIZA Nr. / DATA	
erion				520063 SFANTU GHEORGHE, Str. Vasile Goldis Nr.2		Etaj I, Camera 67, Jud. COVASNA		Tel. 0744-435241		E-mail: orion_crux111@yahoo.com	
PROIECTAT				ing. FERENCZY C.		SCARA		1:500		TITLUL PL.	
DESENAT				tehn. DACZO A.		DATA		2017		PLAN DE SITUATIE ( apa - canal )	
KOSZTANDI VILMOS				BIROU IND. DE ARHITECTURA		Nr.32/2003, Ordinul Arhitectilor BV-T.N.A. Nr.2159		telefon 0367-402177; mobil 0753568466		BENEFICIAR: LICEUL TEHNOLOGIC ECONOMIC	
										ADMINISTRATIV "BERDE ARON"	
										DENUMIRE: AMENAJARI EXTERIOARE SI SISTEMATIZARE	
										DE SPORT LIC. TEHN. EC. ADMIN. "BERDE ARON"	
										LOCALITATE: mun. SFANTU GHEORGHE	
										jud. COVASNA	
										PR. NR.	
										100/2017	
										FAZA	
										D.A.L.I.	
										NR. PL.	
										AC-01	