

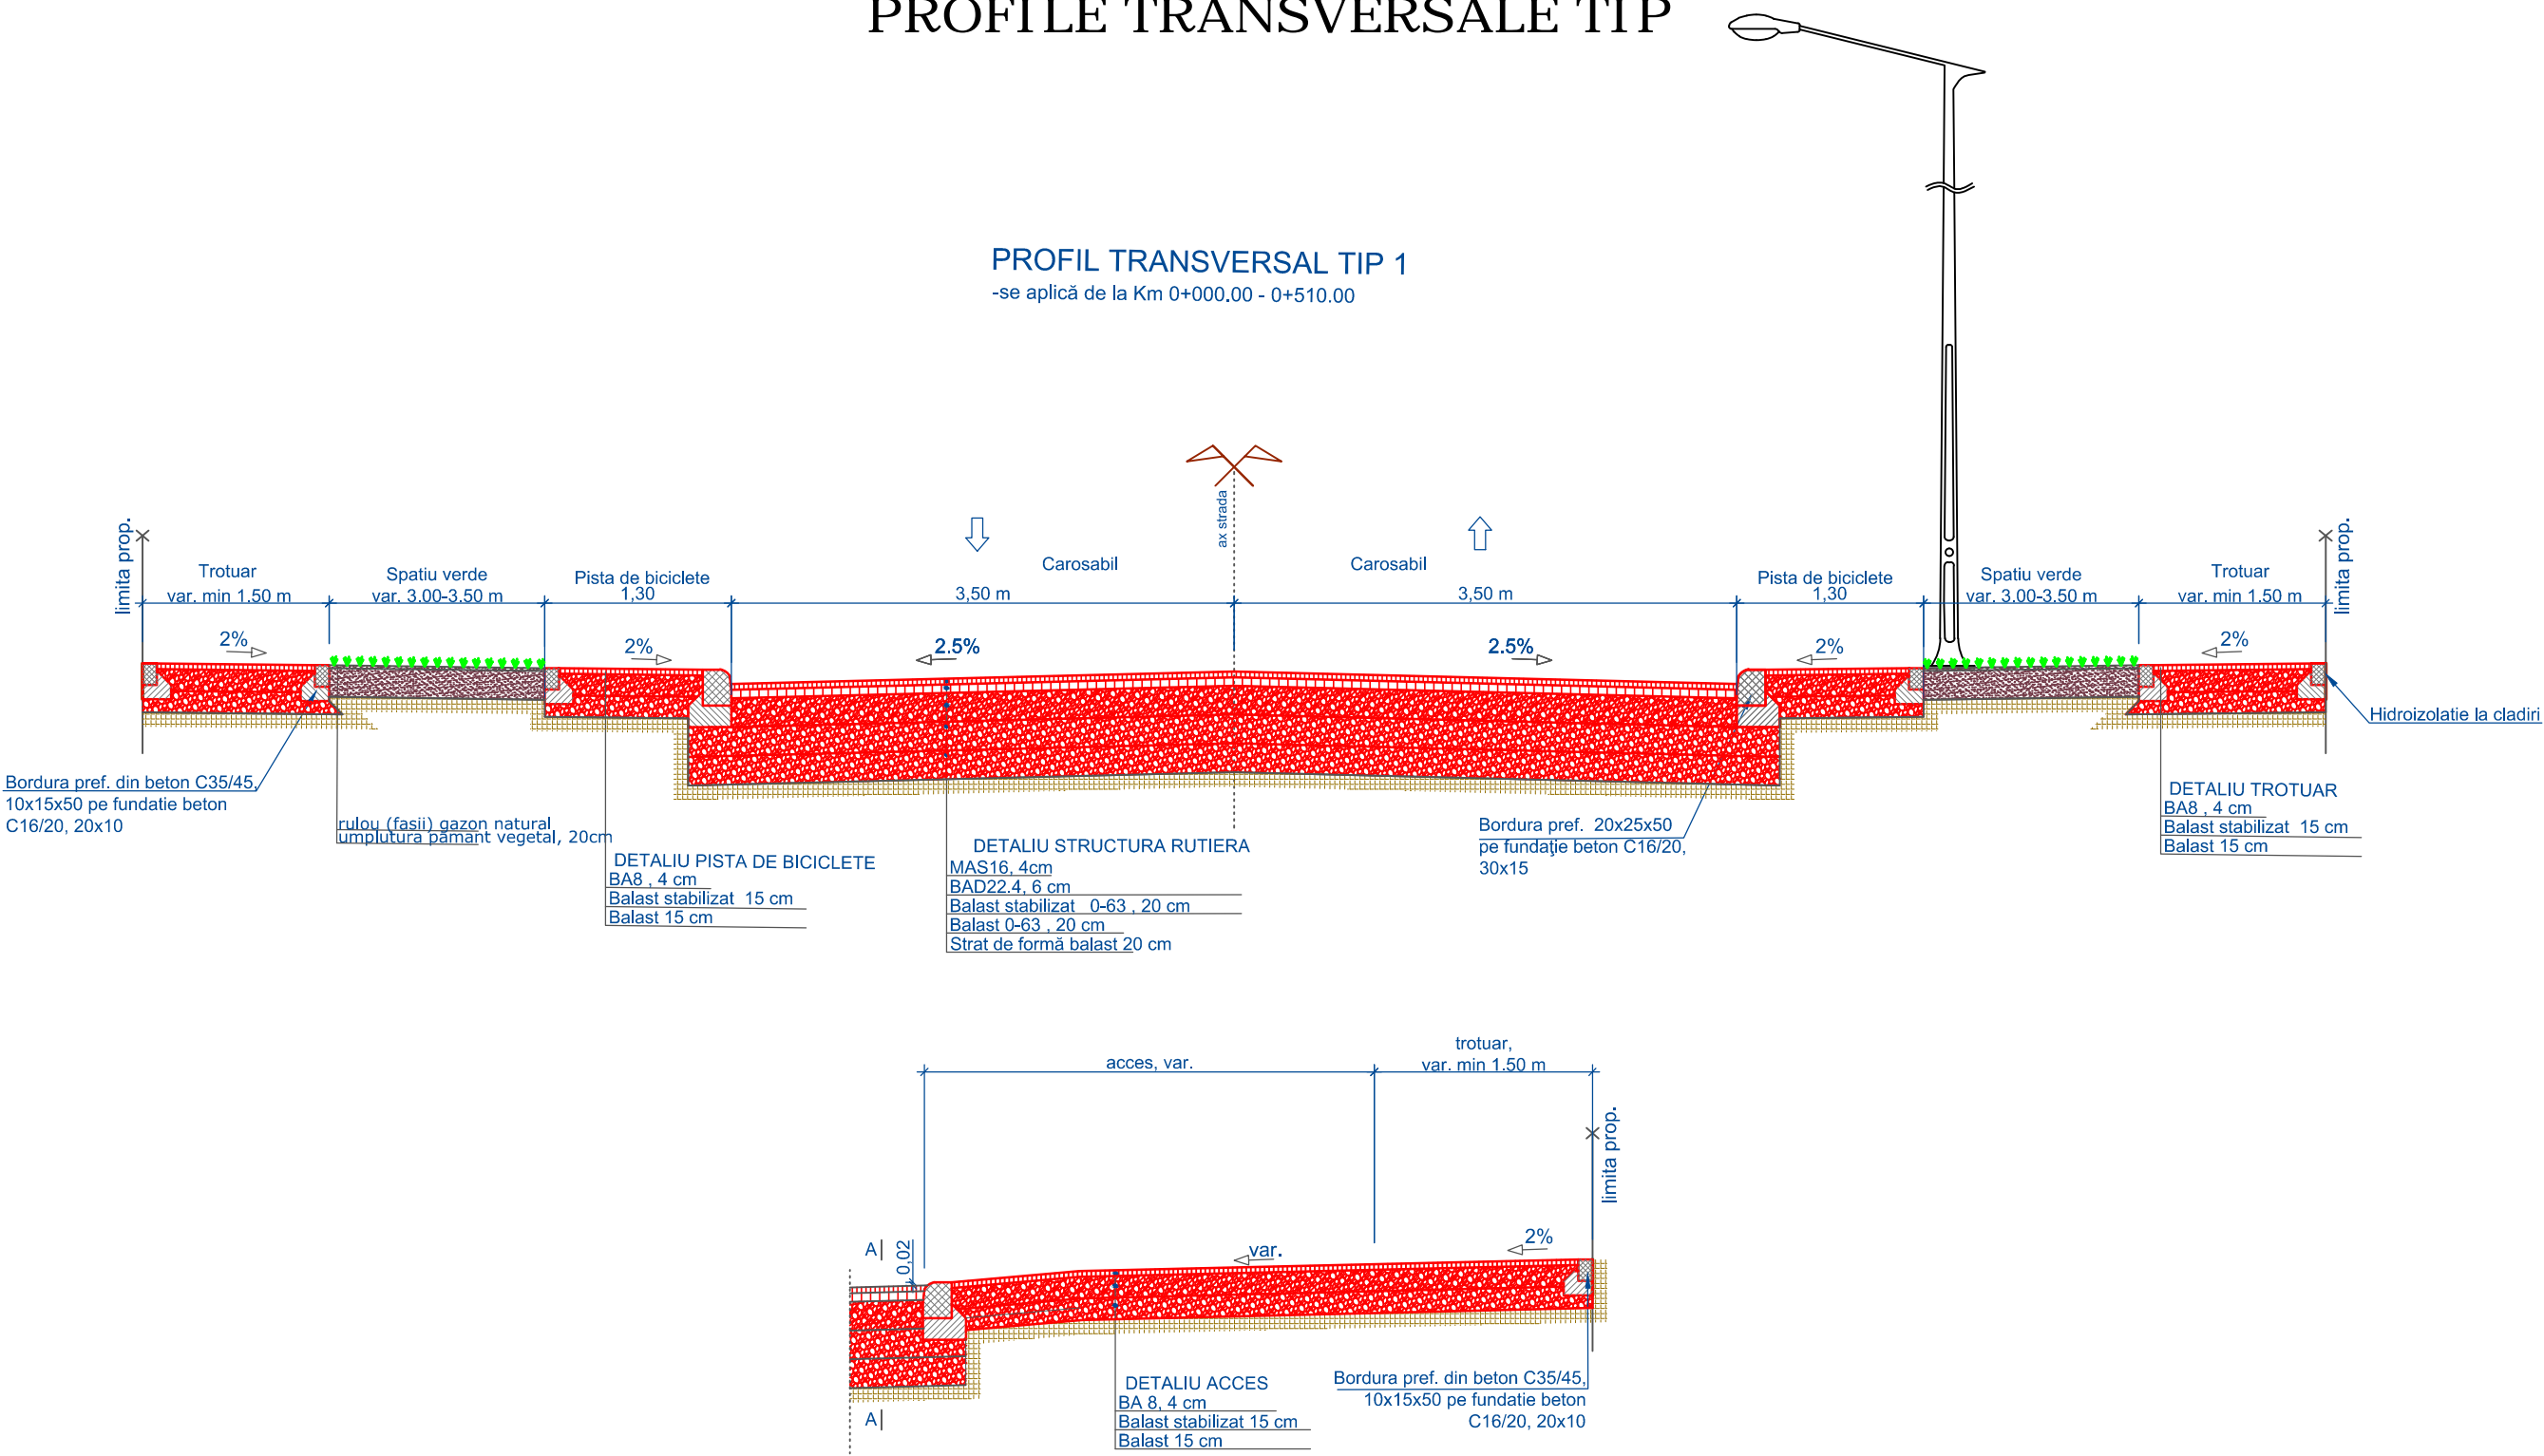






PLAN DE AMPLASARE IN ZONA

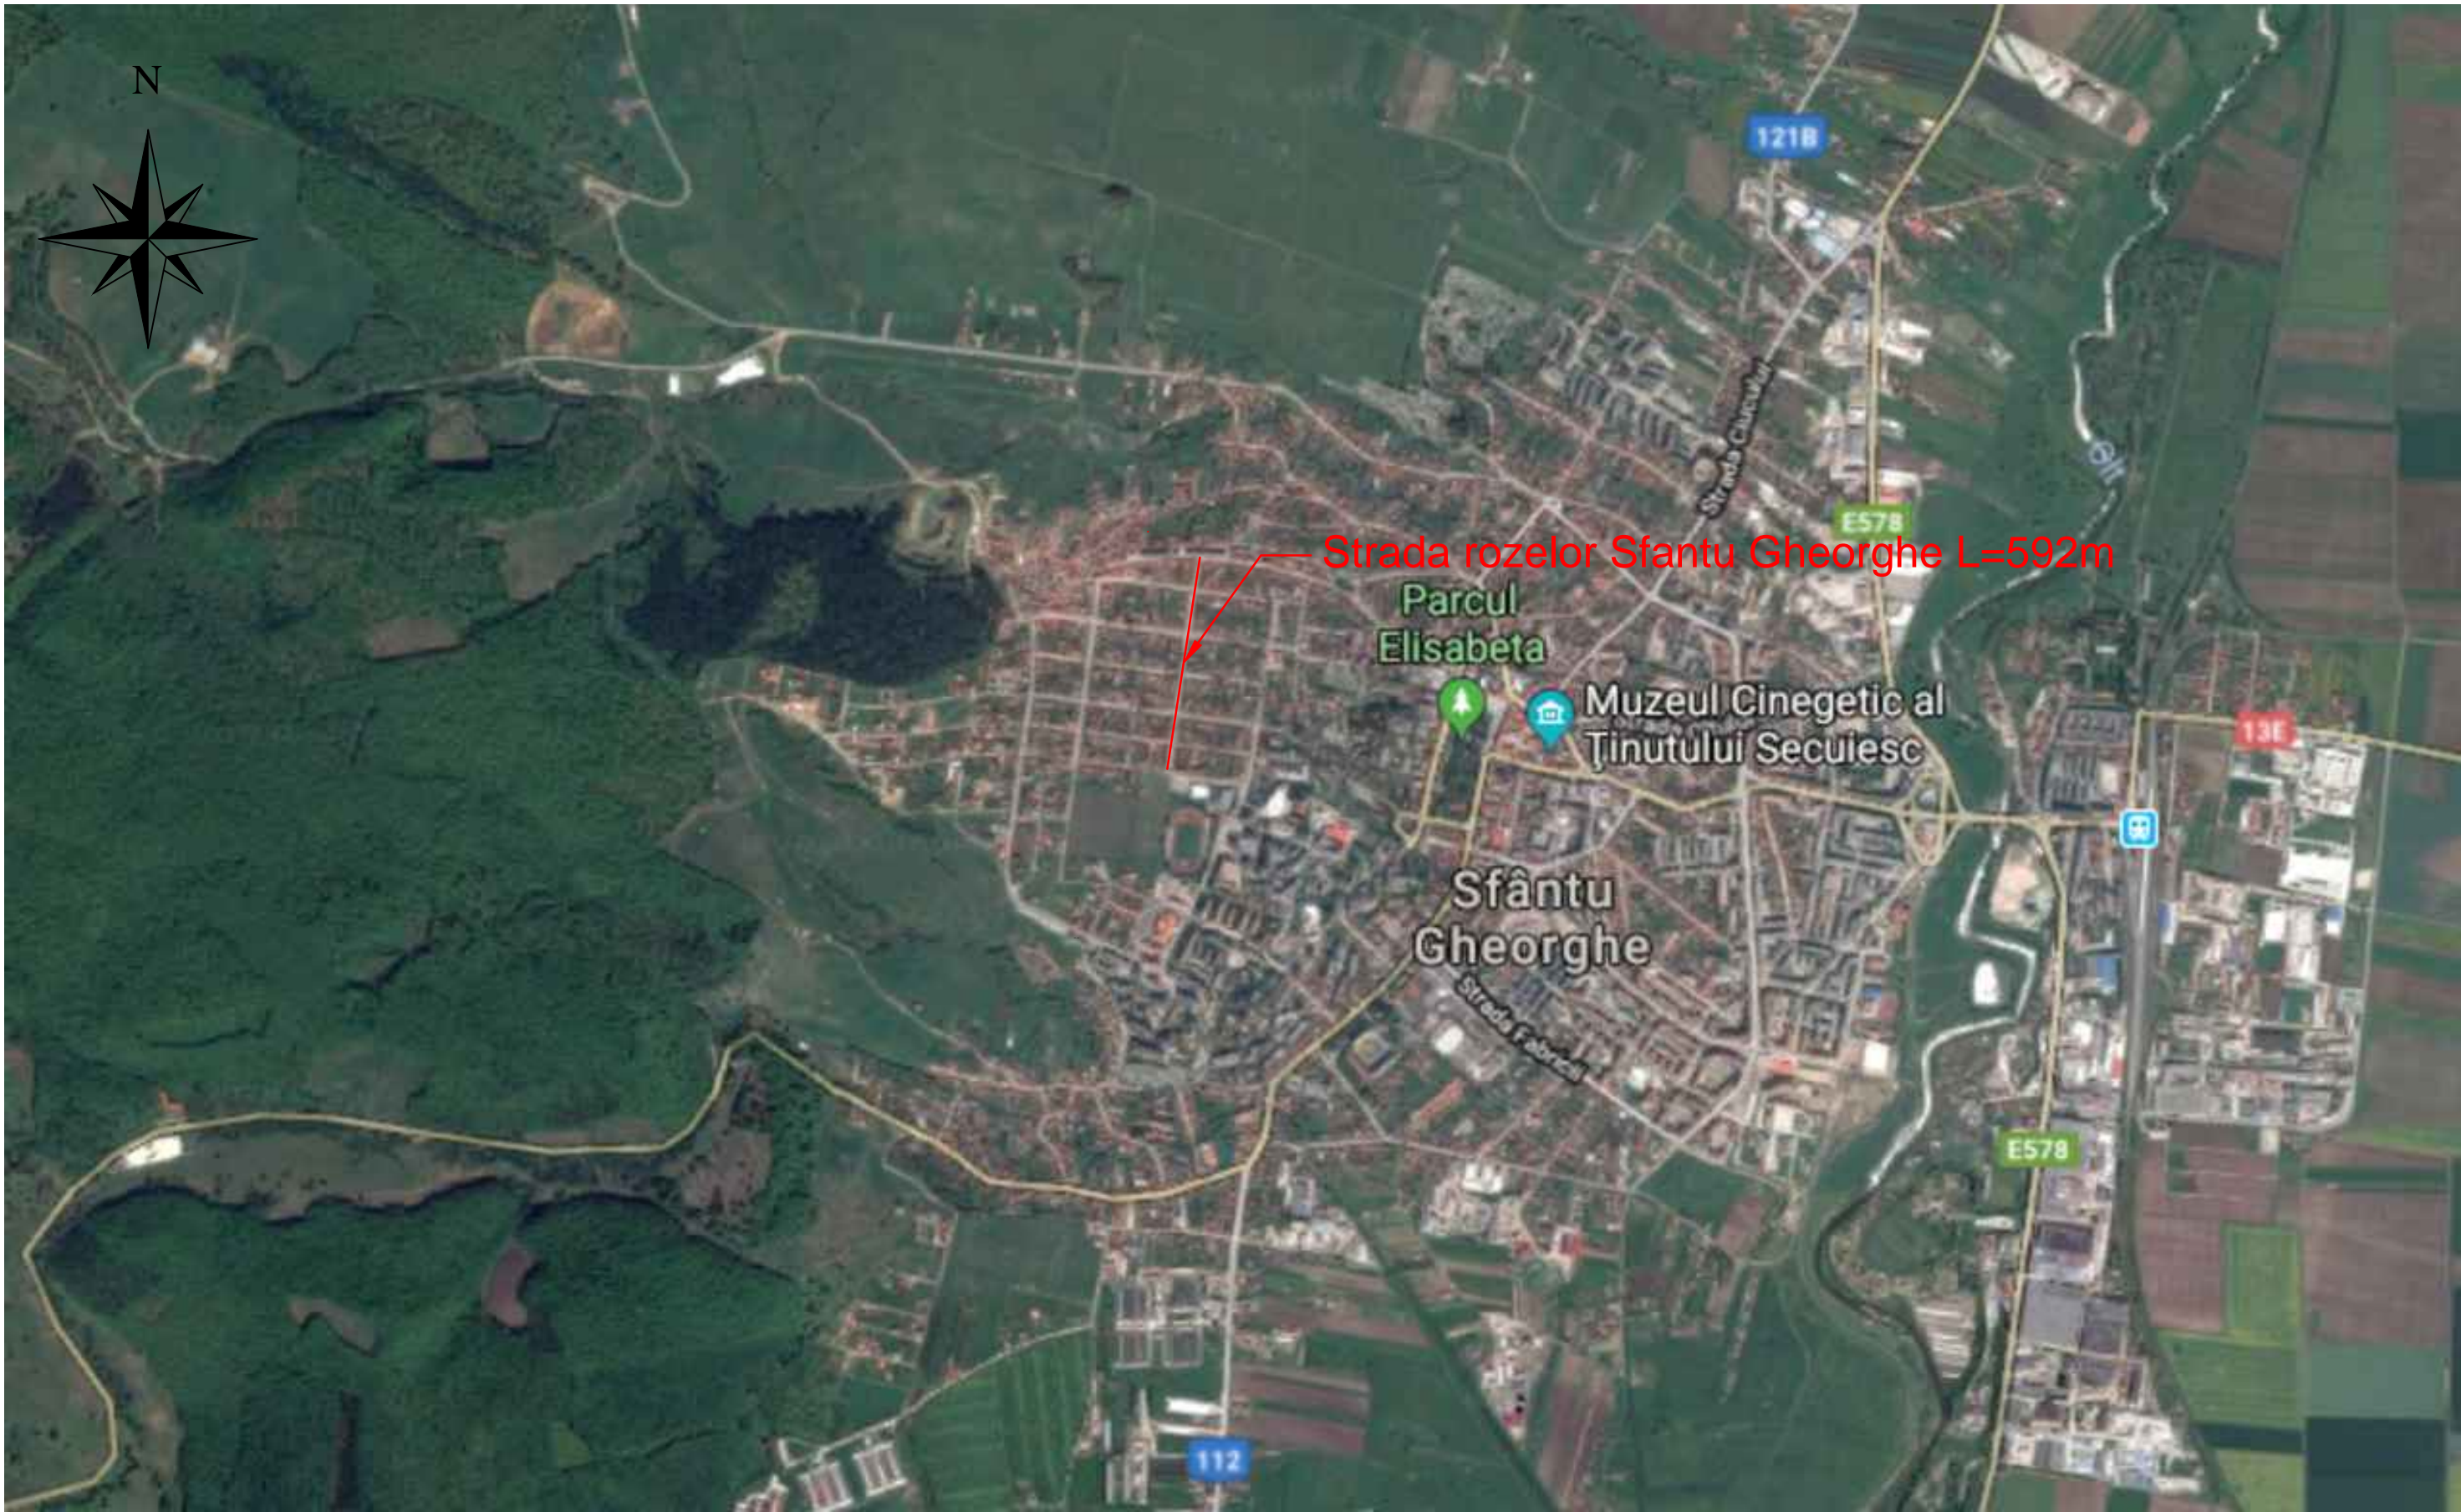


<div>Proiectant / Designer</div> <div>ROYAL CDV G2 </div> <div>Suceava, Str. Eroilor, Nr.45F, Romania</div>	<div>Beneficiar / Beneficiary</div> <div>Municipiul Sfântu Gheorghe</div>	<div>Verificator / Checker</div>		<div>Faza</div> <div>DALI</div>	<div>Titlu proiect</div> <div>Modernizare strada Rozelor</div>	<div>Revizia / Revision</div> <div>00</div>
		<div>Sef proiect</div> <div>ing. Jitariuc Robert</div>				<div>Format / Size</div> <div>A3</div>
		<div>Proiectat</div> <div>ing. Franciuc Vasile</div>		<div>Scara</div> <div>1:5000</div>	<div>Titlu plansa</div> <div>Plan de amplasare in zona</div>	<div>Plansa nr./Dw. no.</div> <div>PA-01</div>
		<div>Proiectat</div> <div>ing. Rusu Andrei</div>				
		<div>Proiect numar</div> <div>57 - 2018 Data Septembrie 2018</div>				

PROFILE TRANSVERSALE TIP





<div>Proiectant</div> <div>ROYAL CDV G2 </div> <div>RO29301672, Suceava, Romania</div>	<div>Beneficiar</div> <div>Municipiul Sfântu Gheorghe</div>	Verificator / Expert		Cerinta	Faza	Titlu proiect	Revizia	
		Sef proiect ing. Jitariuc Robert			D.A.L.I.		Modernizare strada Rozelor	00
		Proiectat ing. Franciuc Vasile			Scara	Titlu plansa		Format
		Proiectat ing. Rusu Andrei						
		Proiect numar 57 - 2018 Data Septembrie 2018			1:50	Profile transversale tip		

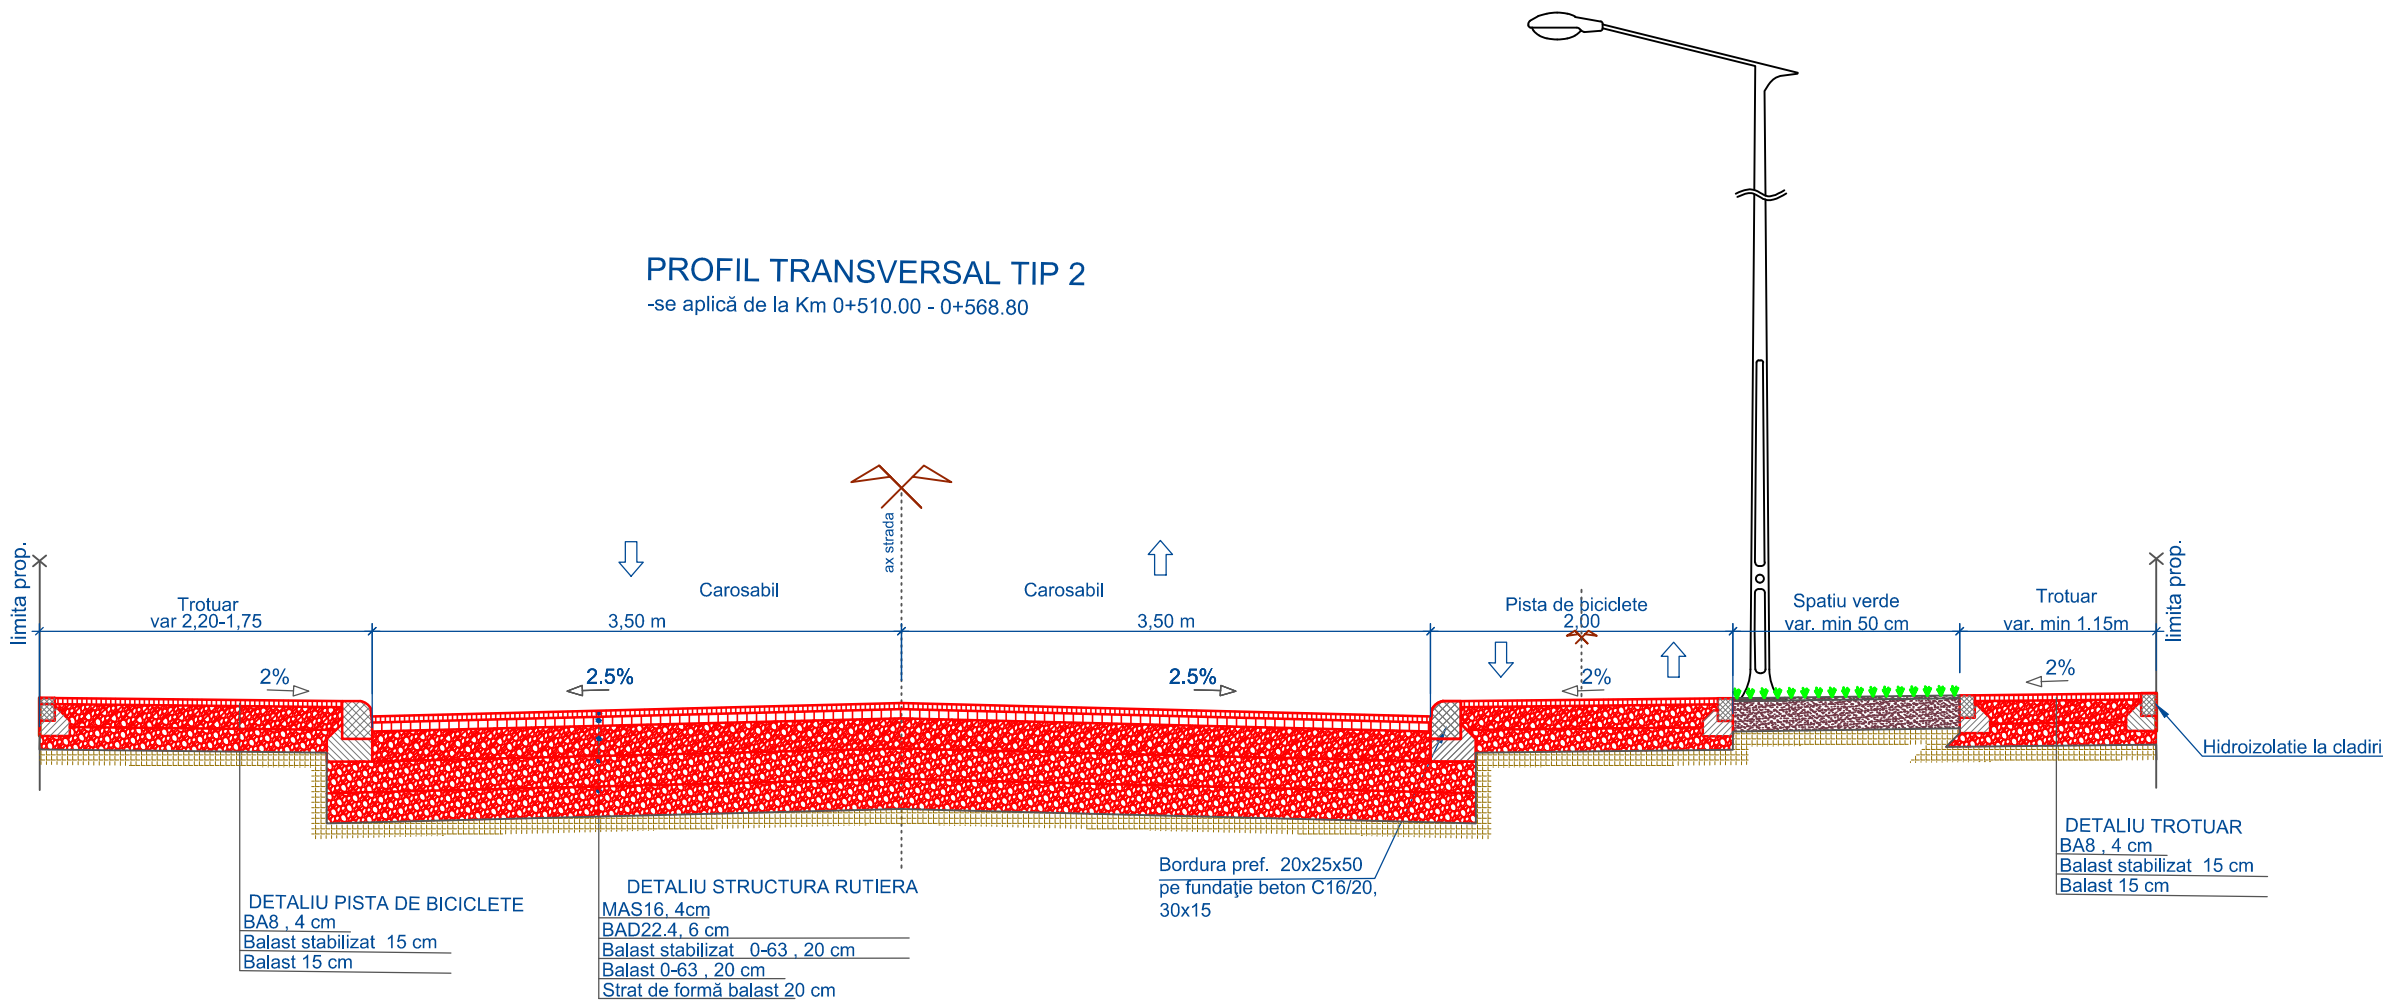PROFILE TRANSVERSALE TIP




NOTA:
Spatriu verde se va dispune acolo unde spatiu permite conform
planului de situatie , pana la latimea minima de 50cm.

Datorira spatiului insuficient pistele de biciclisti se
vor continua pe partea carosabila.

<div>Proiectant</div> <div>ROYAL CDV G2 </div> <div>RO29301672, Suceava, Romania</div>	<div>Beneficiar</div> <div>Municipiul Sfântu Gheorghe</div>	Verificator / Expert		Cerinta	Faza	Titlu proiect	Revizia			
		Sef proiect ing. Jitariuc Robert			D.A.L.I.		Modernizare strada Rozelor	00		
		Proiectat ing. Franciuc Vasile			Scara	Titlu plansa		Format		
		Proiectat ing. Rusu Andrei						1:50	Profile transversale tip	A3
		Proiect numar 57 - 2018 Data Septembrie 2018								Plansa nr. PTT-01

PROFILE TRANSVERSALE TIP

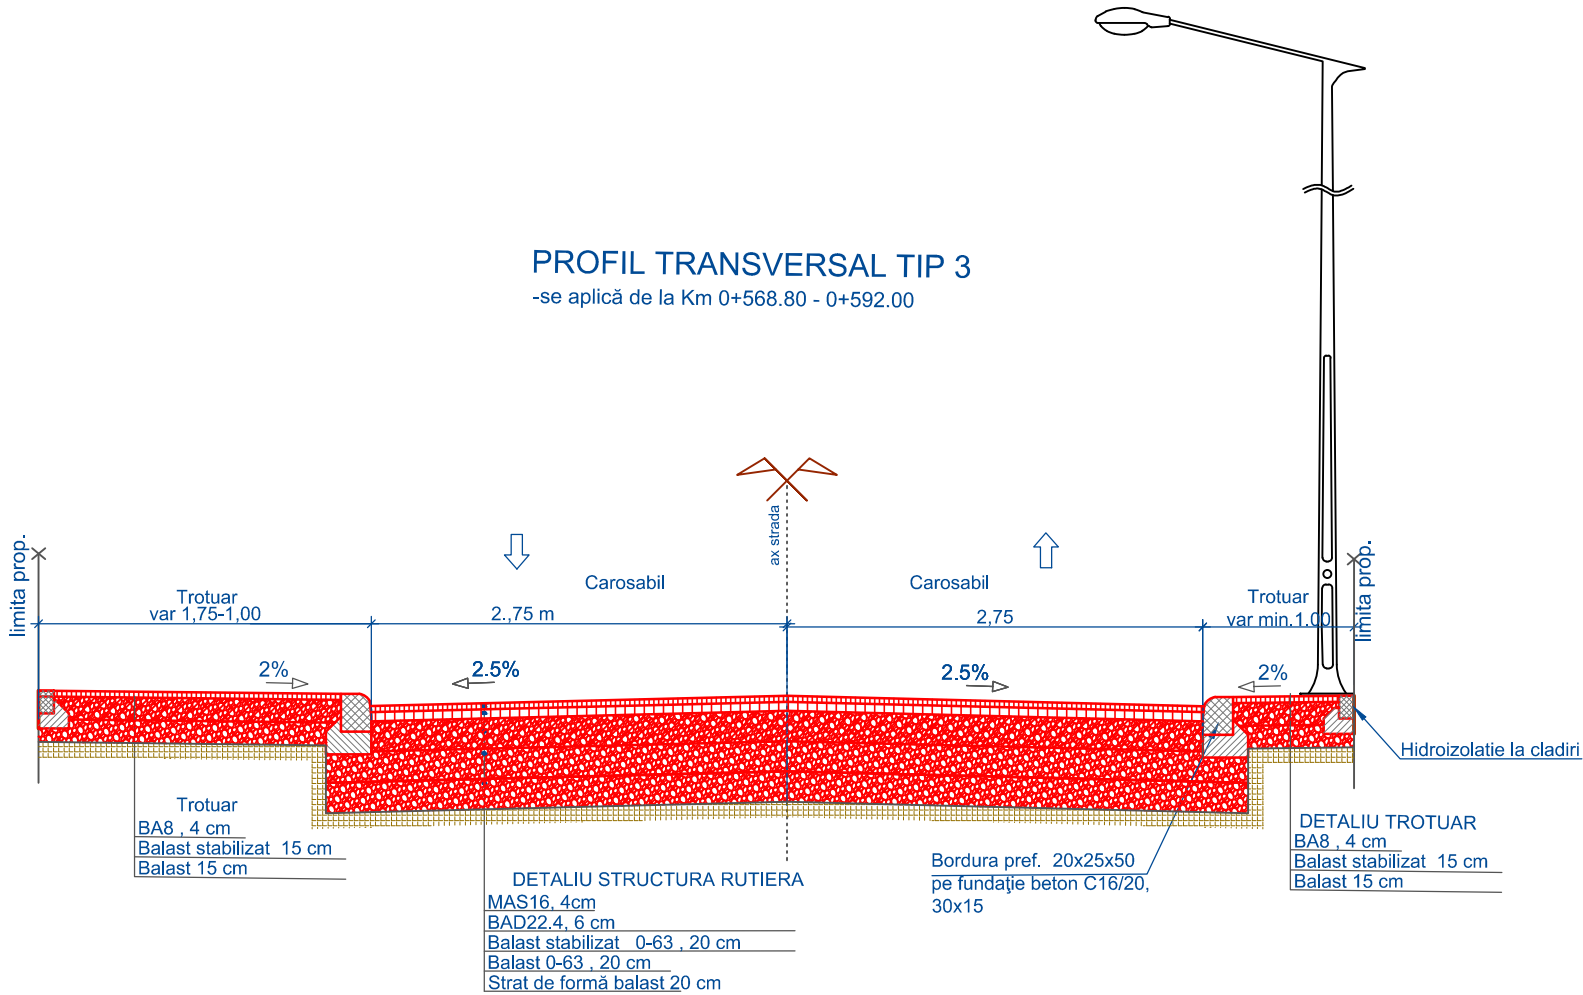

Proiectant

ROYAL CDV G2

RO29301672, Suceava, Romania

Beneficiar

Municipiul
Sfântu Gheorghe

Verificator / Expert

Sef proiect ing. Jitariuc Robert
Proiectat ing. Franciuc Vasile
Proiectat ing. Rusu Andrei

Cerinta

Proiect numar 57 - 2018 Data Septembrie 2018

Faza

D.A.L.I.

Scara

1:50

Titlu proiect

Modernizare strada Rozelor

Titlu plansa

Profile transversale tip

Revizia

00


Format



A3

Plansa nr.

PTT-01

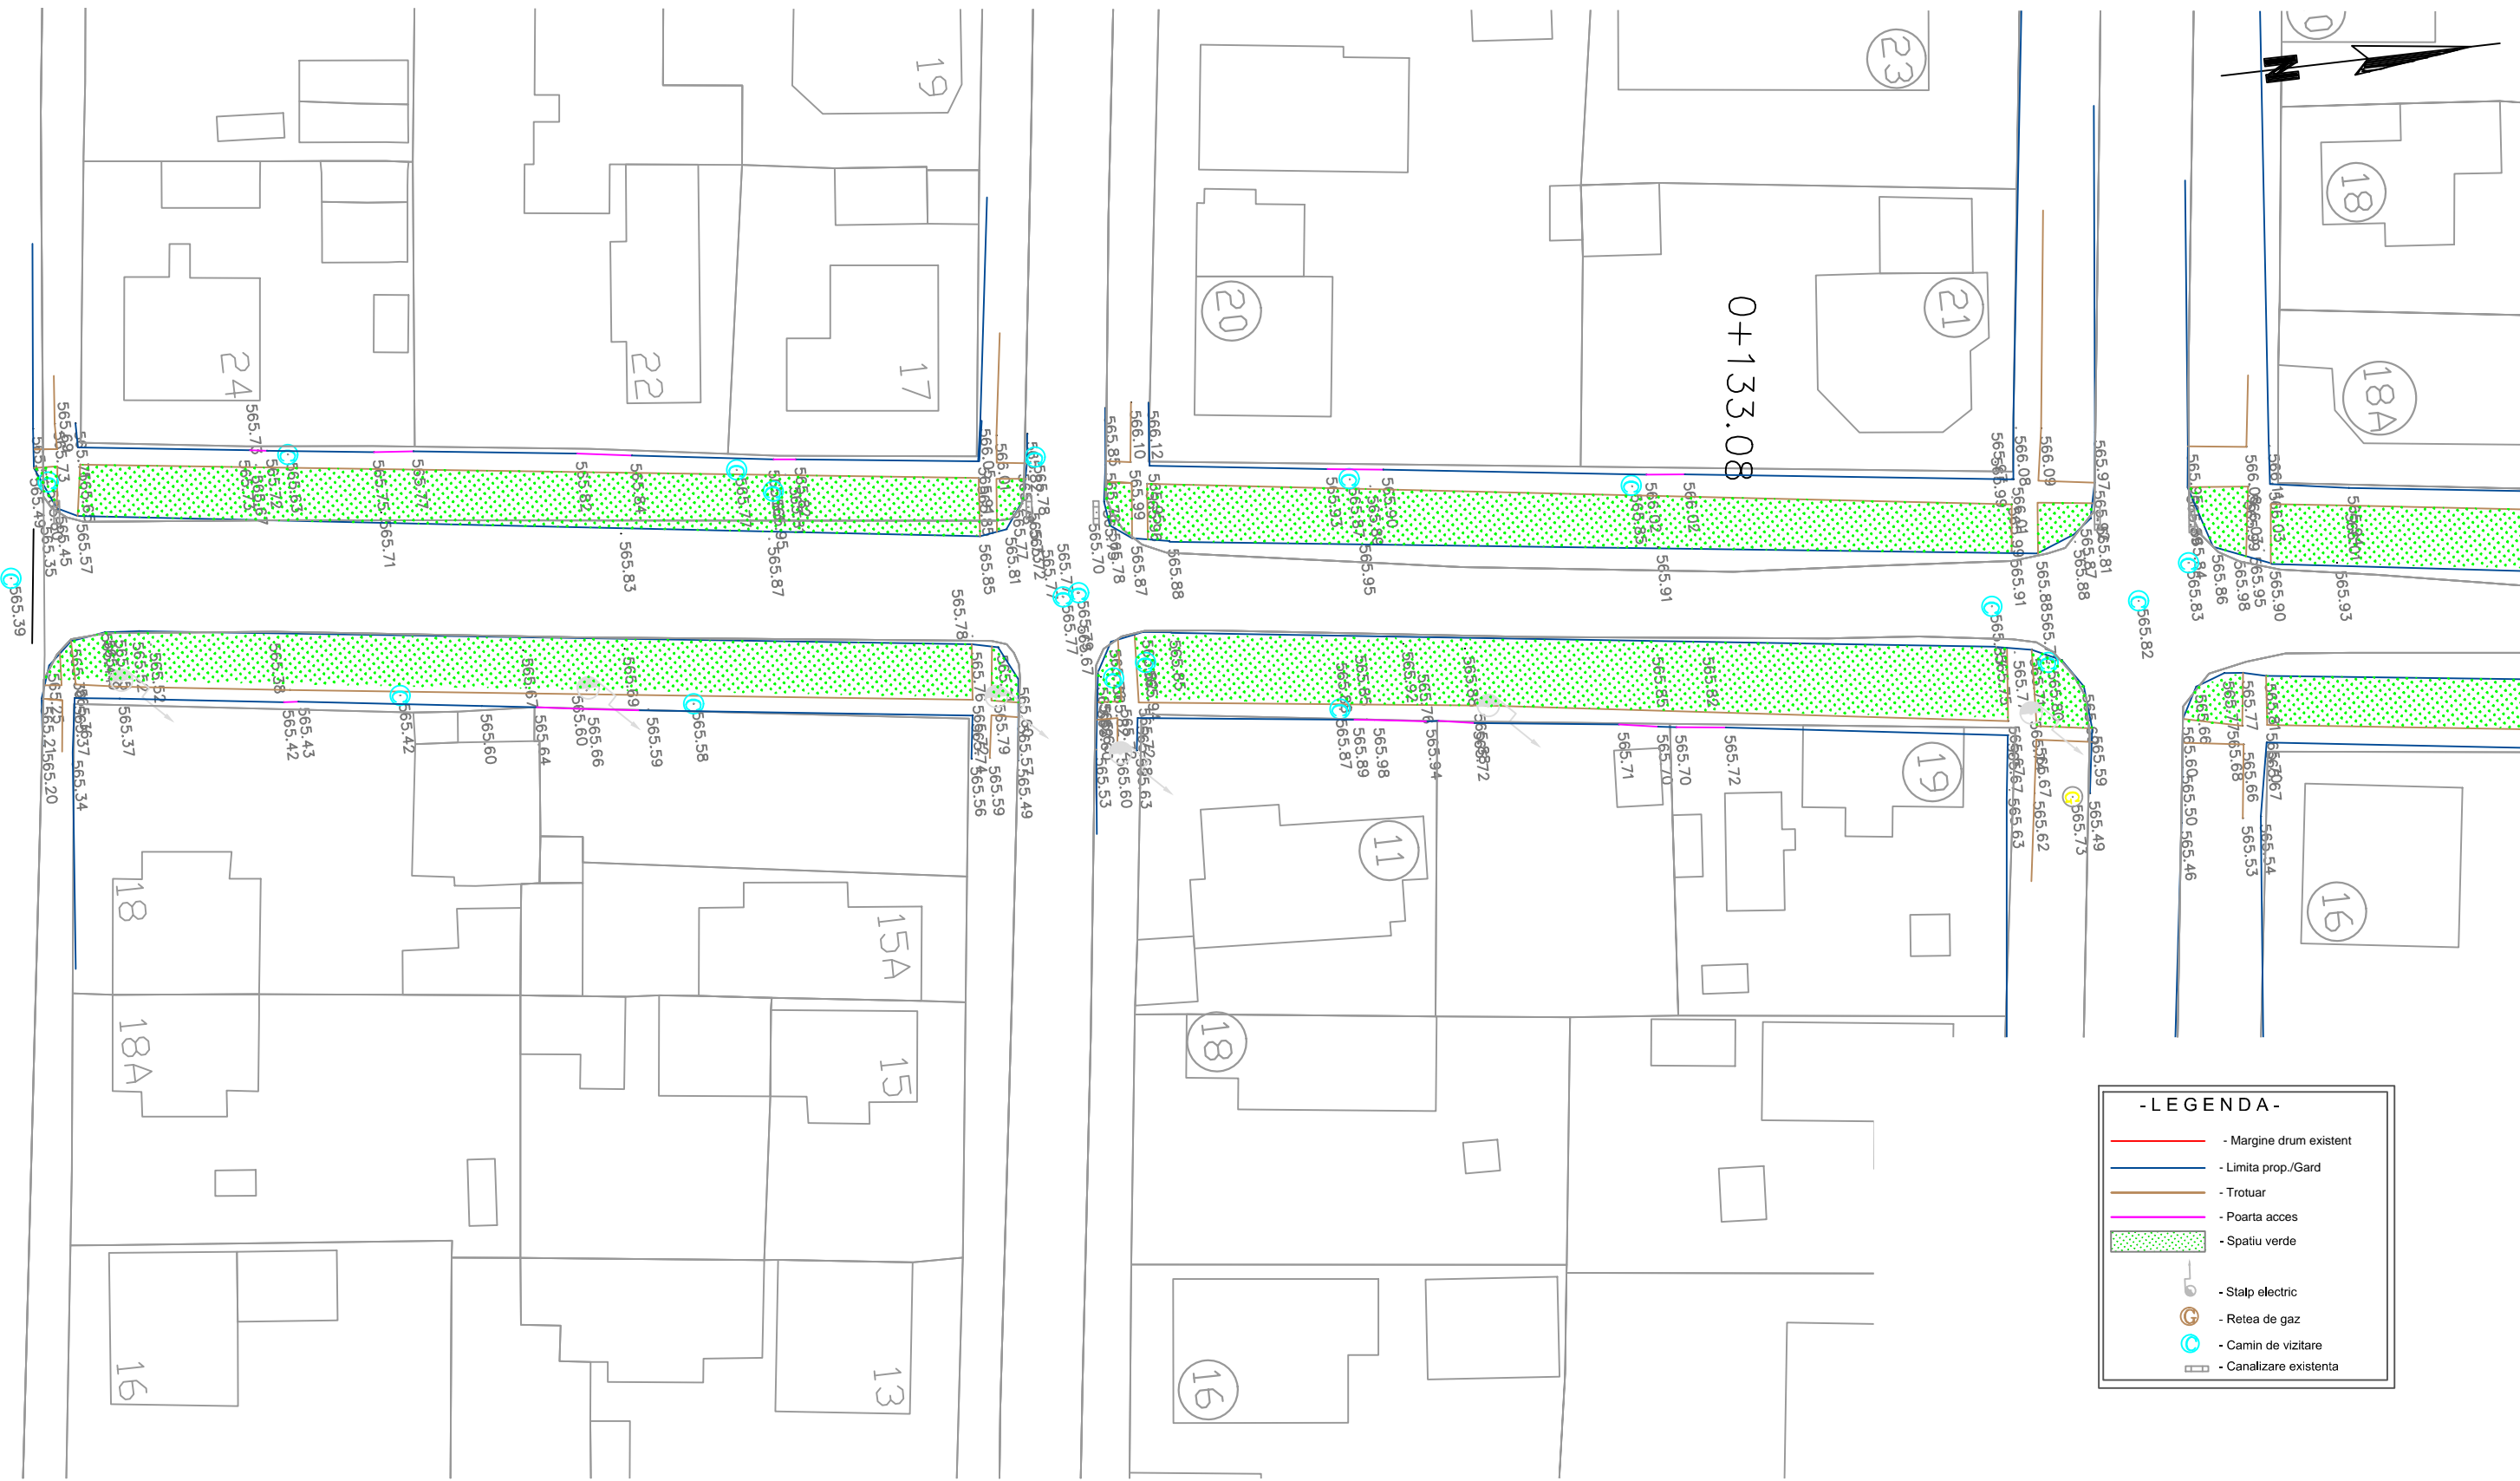

PLAN DE SITUAȚIE EXISTENT




<div>Proiectant</div> <div>ROYAL CDV G2</div> <div>RO29301672, Suceava, Romania</div>	<div>Beneficiar</div> <div>Municipiul Sfântu Gheorghe</div>	Verificator / Expert		Cerinta	Faza	Titlu proiect	Revizia	
		Sef proiect		ing. Jitariuc Robert		D.A.L.I.	Modernizare strada Rozelor	00
		Proiectat		ing. Franciuc Vasile				Format
		Proiectat		ing. Rusu Andrei				A3
		Proiect numar		57 - 2018	Data	Septembrie 2018	1:500	Titlu plansa
						Plan de situatie - existent	PSE-01	





PLAN DE SITUAȚIE EXISTENT



<div>Proiectant</div> <div>ROYAL CDV G2 </div> <div>RO29301672, Suceava, Romania</div>	<div>Beneficiar</div> <div>Municipiul Sfântu Gheorghe</div>	Verificator / Expert		Cerinta	Faza	Titlu proiect	Revizia
		Sef proiect	ing. Jitariuc Robert		D.A.L.I.	Modernizare strada Rozelor	00
		Proiectat	ing. Franciuc Vasile		Format		
		Proiectat	ing. Rusu Andrei			Scara	Titlu plansa
		Proiect numar 57 - 2018 Data Septembrie 2018		1:500	Plan de situație - existent		Plansa nr. PSE-02

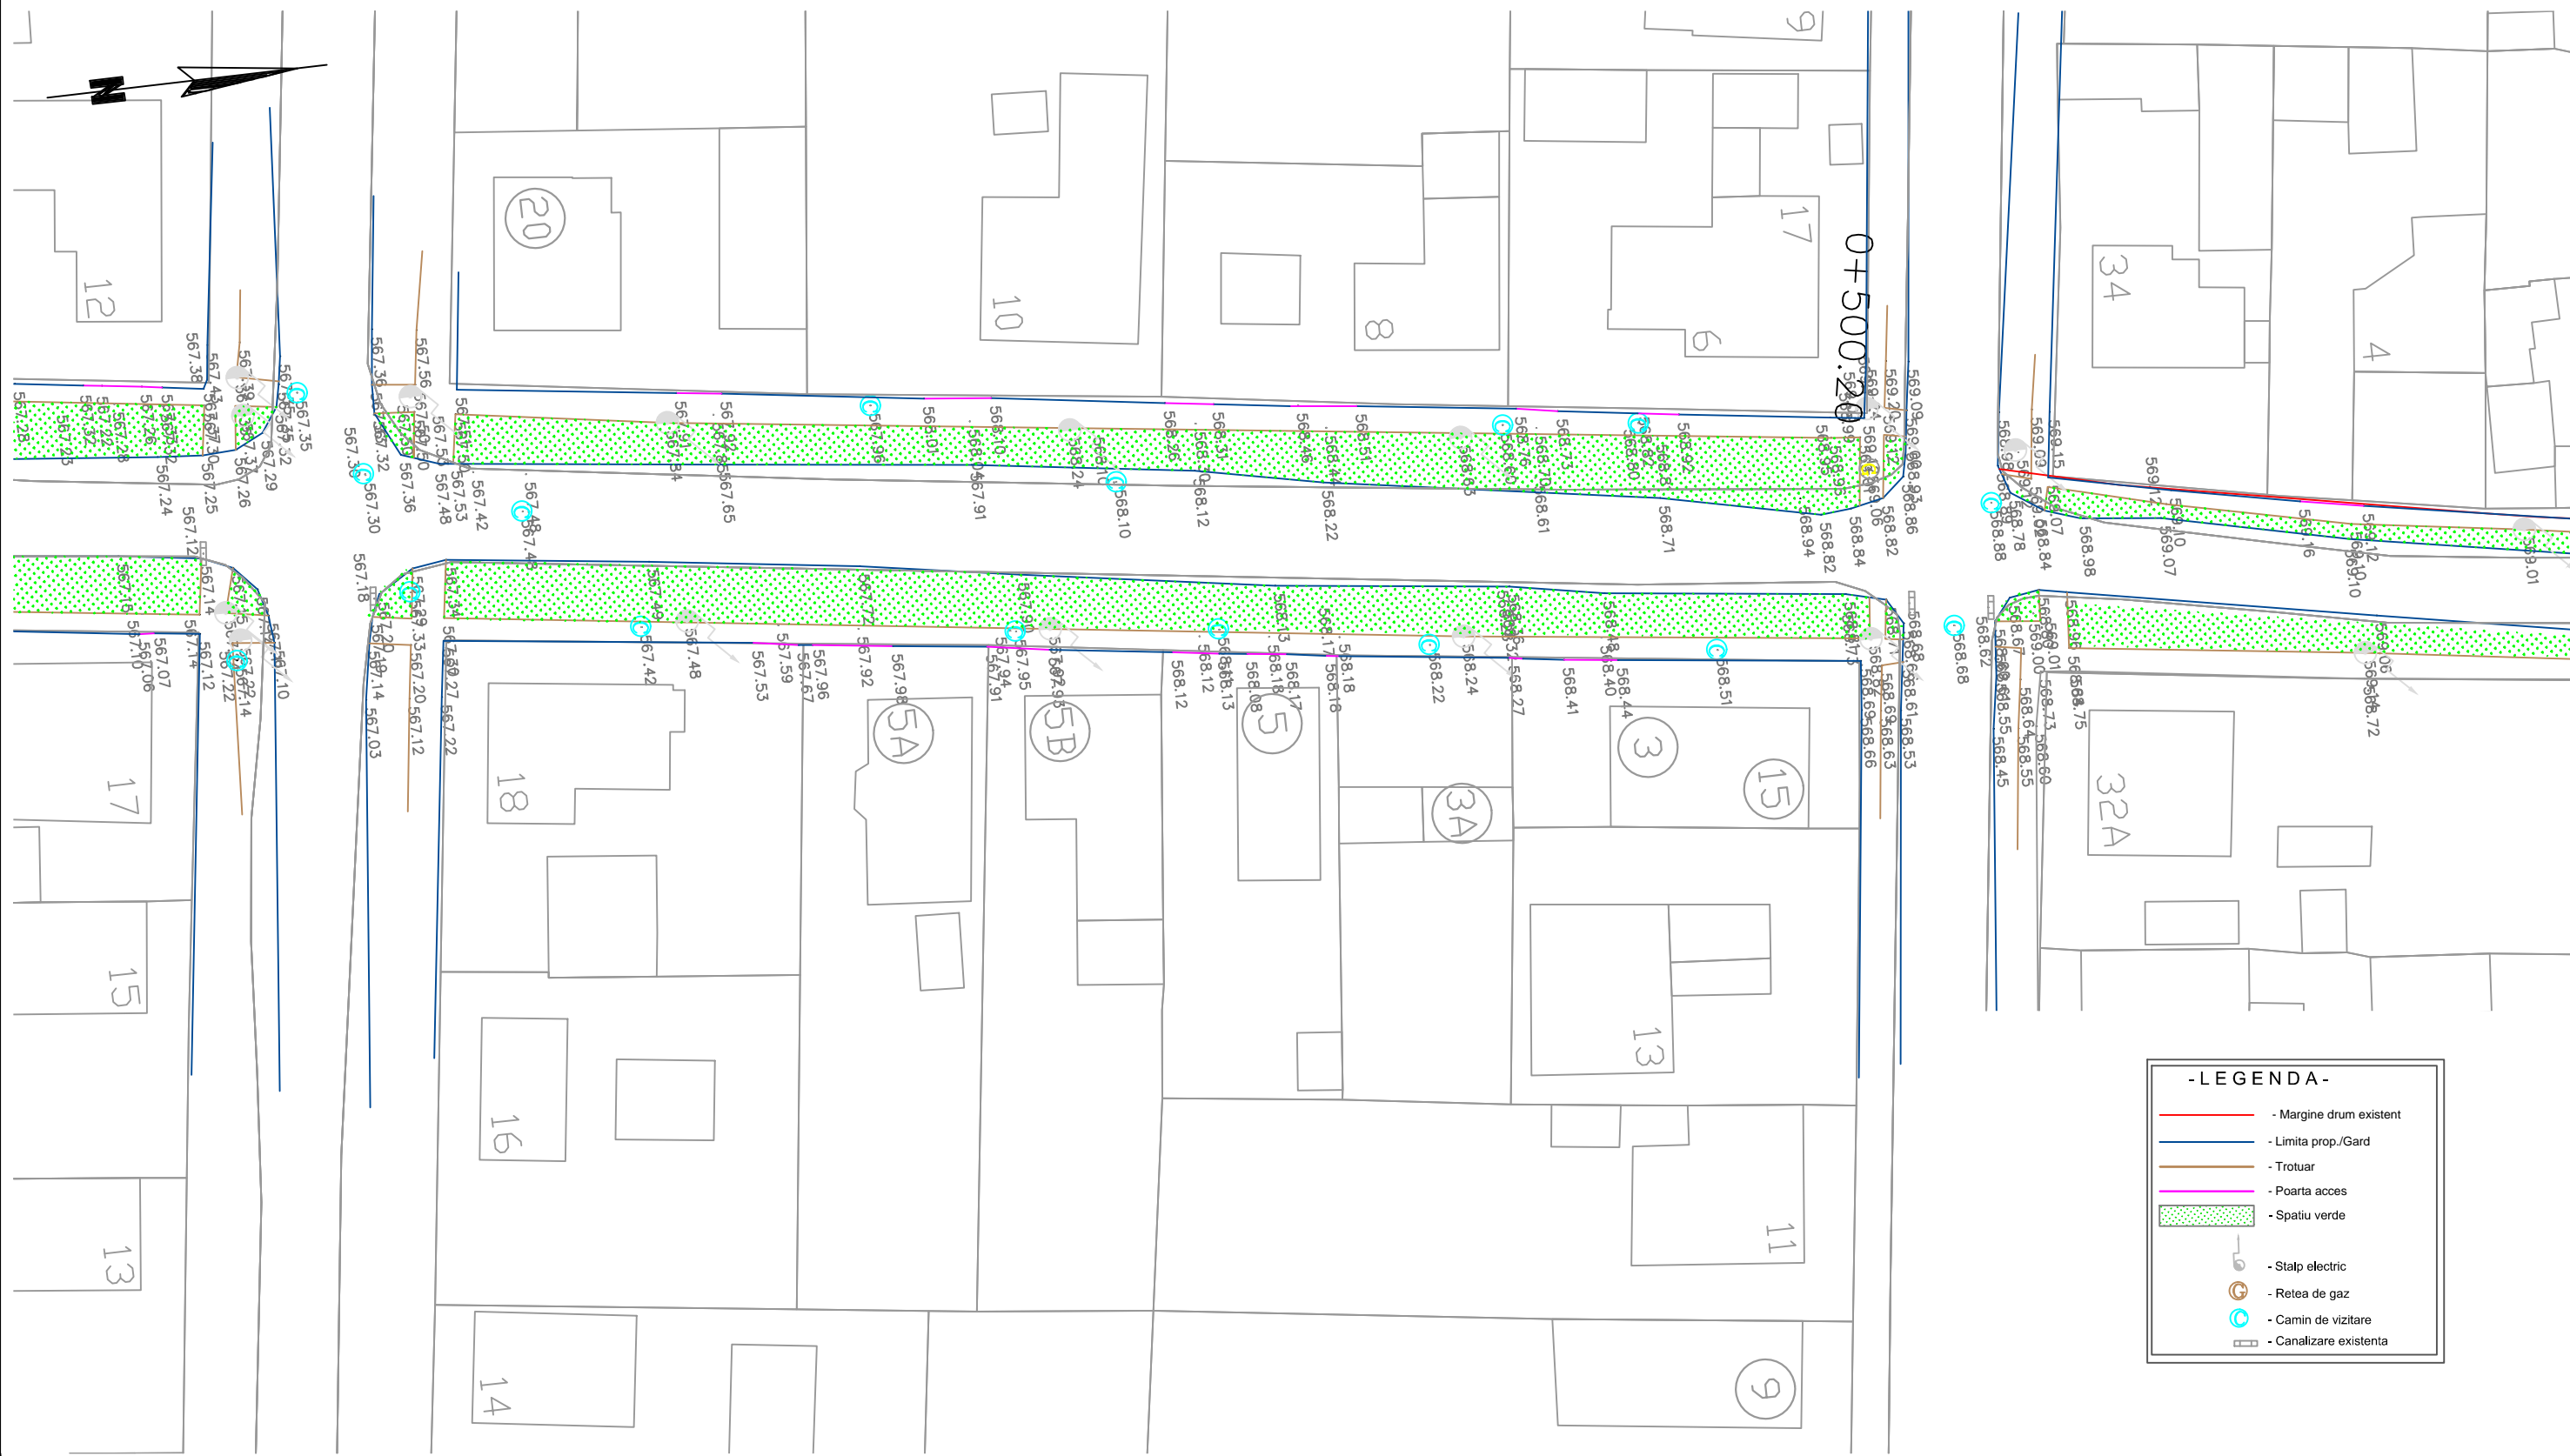PLAN DE SITUAȚIE EXISTENT

 

<div>Proiectant</div> <div>ROYAL CDV G2 </div> <div>RO29301672, Suceava, Romania</div>	<div>Beneficiar</div> <div>Municipiul Sfântu Gheorghe</div>	<div>Verificator / Expert</div>		<div>Cerinta</div>	<div>Faza</div> <div>D.A.L.I.</div>	<div>Titlu proiect</div> <div>Modernizare strada Rozelor</div>	<div>Revizia</div> <div>00</div>
		<div>Sef proiect</div> <div>ing. Jitariuc Robert</div>			<div>Scara</div> <div>1:500</div>	<div>Titlu plansa</div> <div>Plan de situație - existent</div>	<div>Format</div> <div>A3</div>
		<div>Proiectat</div> <div>ing. Franciuc Vasile</div>					<div>Plansa nr.</div> <div>PSE-03</div>
		<div>Proiectat</div> <div>ing. Rusu Andrei</div>					
		<div>Proiect numar</div> <div>57 - 2018</div>		<div>Data</div> <div>Septembrie 2018</div>			

PLAN DE SITUAȚIE EXISTENT



- LEGENDA -

- Margine drum existent

- Limita prop./Gard

- Trotuar

- Poarta acces

- Spatiu verde

- Stalp electric


- Retea de gaz

- Camin de vizitare

- Canalizare existenta


<div>Proiectant</div> <div>ROYAL CDV G2</div> <div>RO29301672, Suceava, Romania</div>	<div>Beneficiar</div> <div>Municipiul Sfântu Gheorghe</div>	<div>Verificator / Expert</div> <div>Sef proiect ing. Jitariuc Robert</div> <div>Proiectat ing. Franciuc Vasile</div> <div>Proiectat ing. Rusu Andrei</div> <div>Proiect numar 57 - 2018 Data Septembrie 2018</div>	<div>Cerinta</div>	<div>Faza</div> <div>D.A.L.I.</div>	<div>Titlu proiect</div> <div>Modernizare strada Rozelor</div>	<div>Revizia</div> <div>00</div>
				<div>Scara</div> <div>1:500</div>	<div>Titlu plansa</div> <div>Plan de situație - existent</div>	<div>Format</div> <div>A3</div>
						<div>Plansa nr.</div> <div>PSE-04</div>

PLAN DE SITUAȚIE - SOLUȚIA PROIECTATĂ

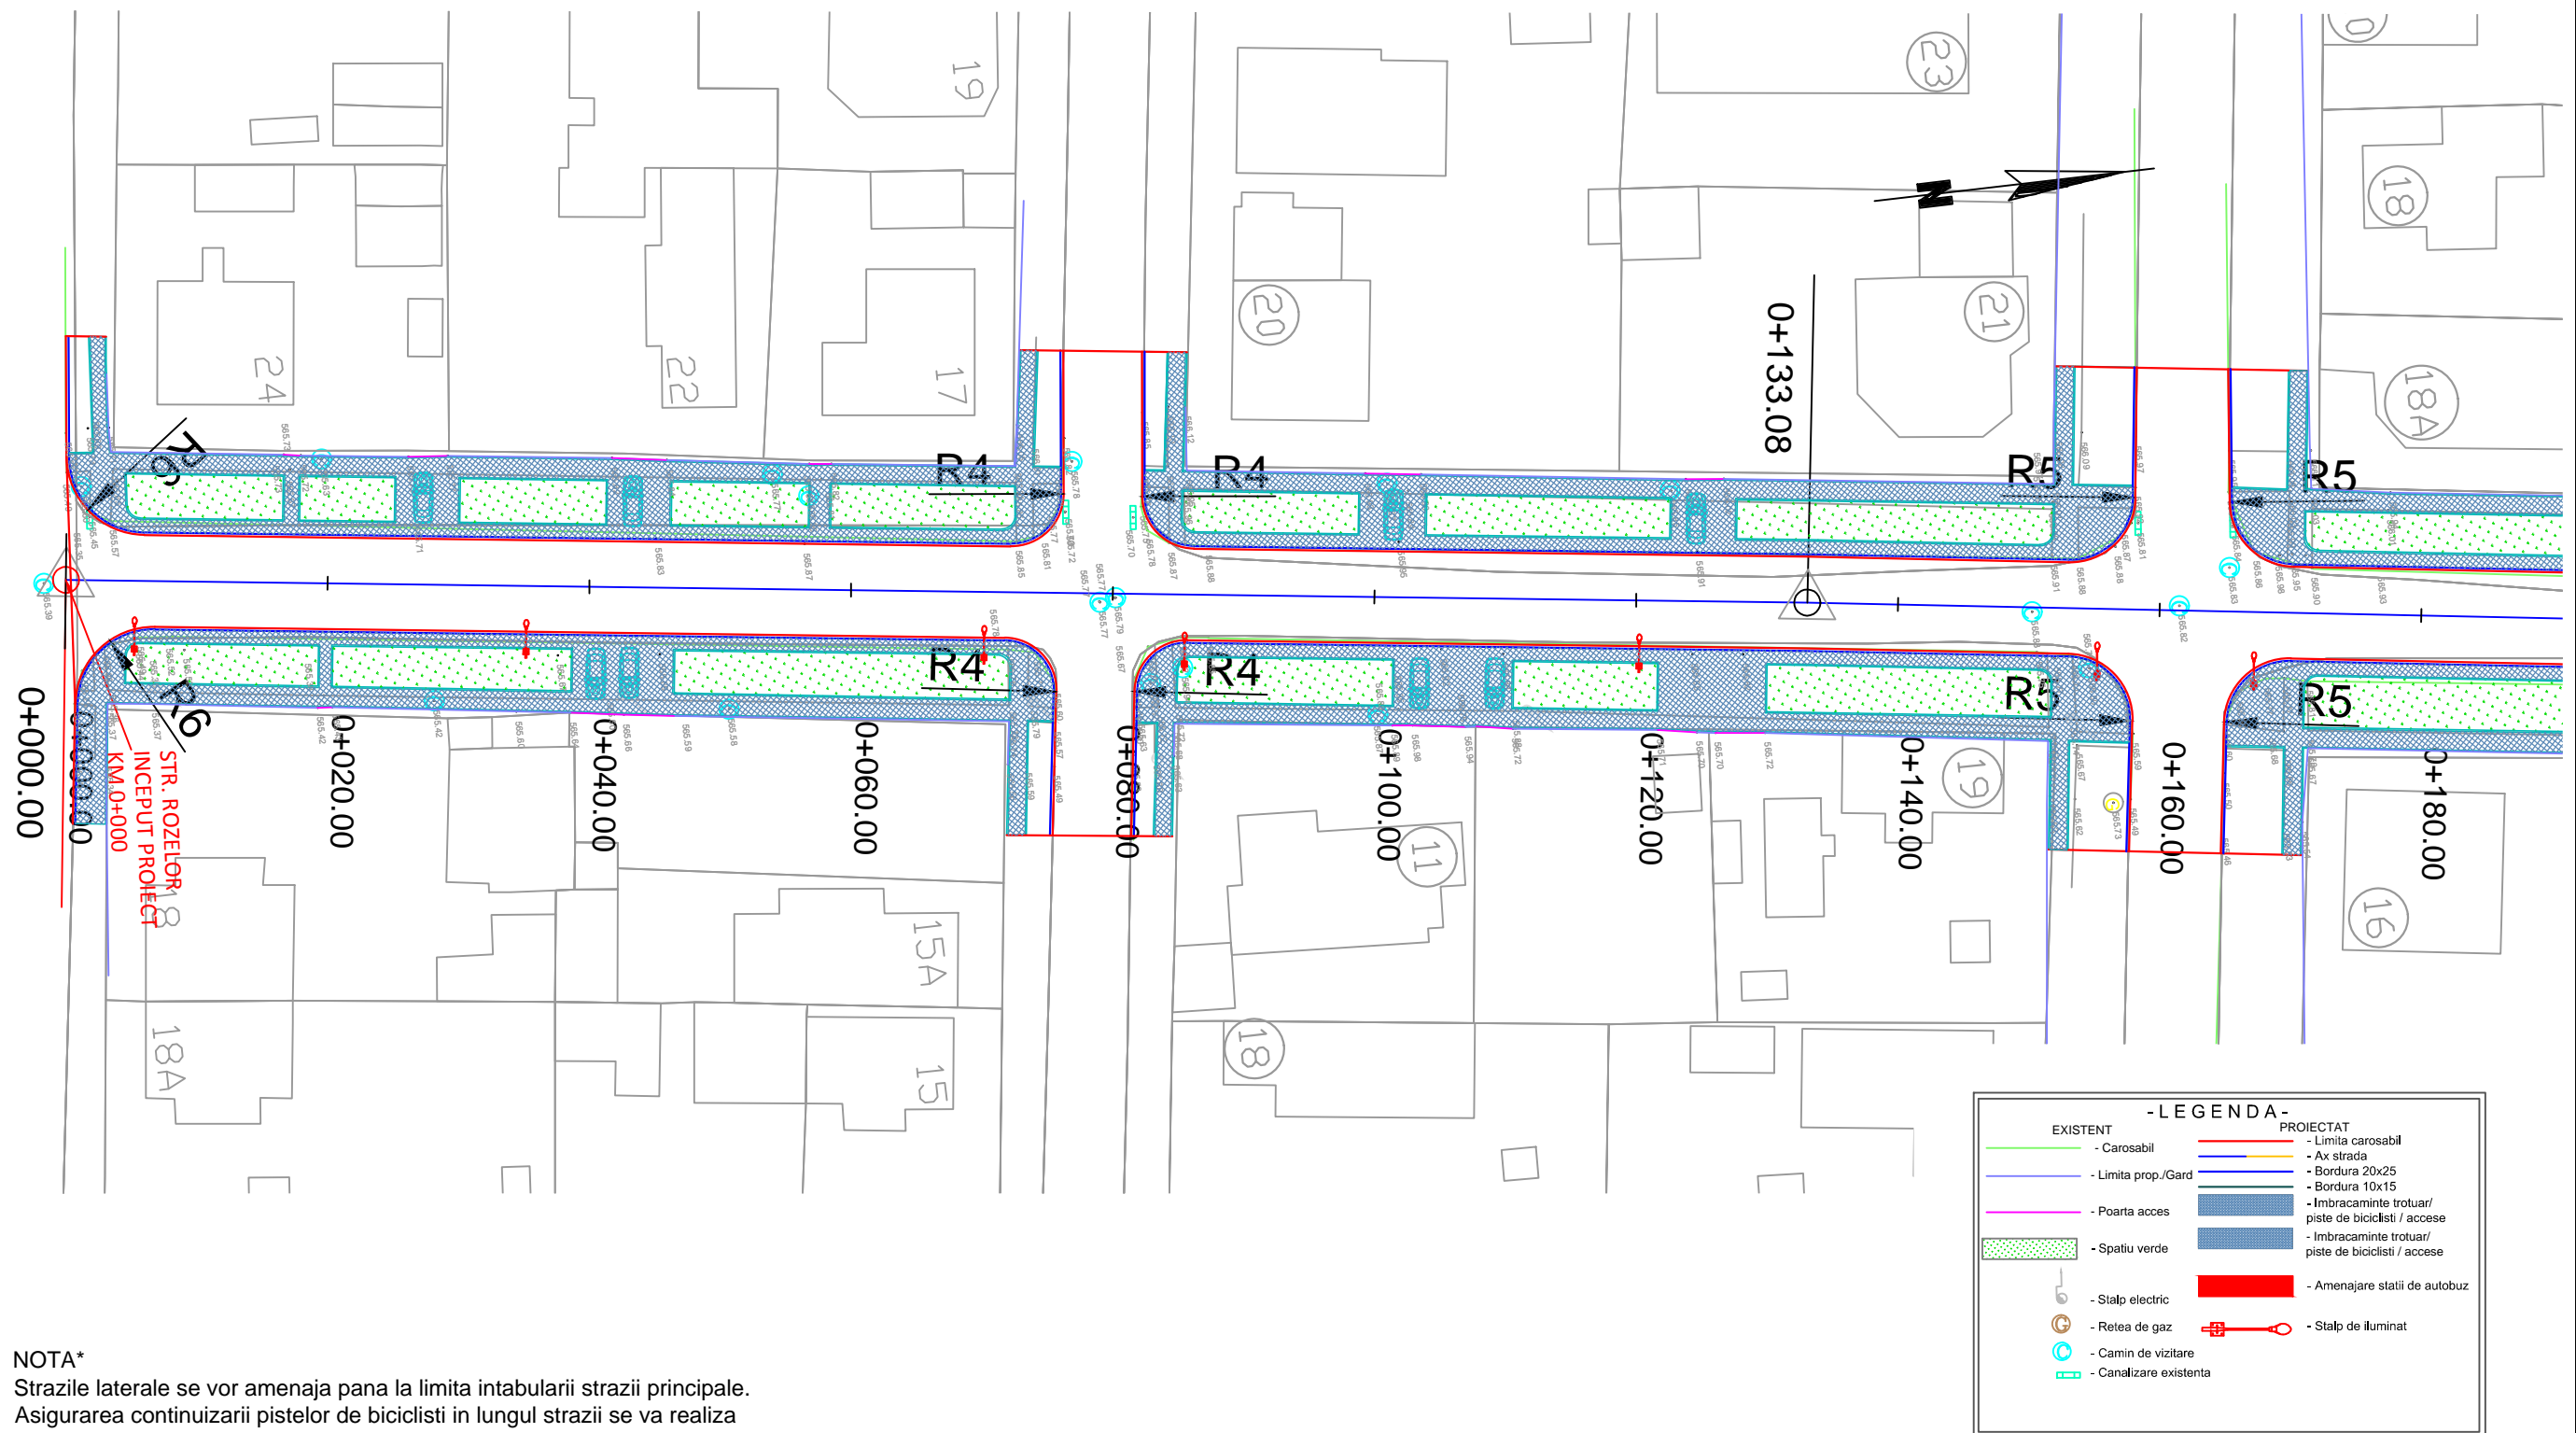


NOTA*

Strazile laterale se vor amenaja pana la limita intabularii strazii principale. Asigurarea continuizarii pistelor de biciclisti in lungul strazii se va realiza la faza de proiect tehnic prin lucrari de siguranta rutiera (semnalizari verticale si marcaje longitudinale)

<div>Proiectant</div> <div>ROYAL CDV G2</div> <div>RO29301672, Suceava, Romania</div>	<div>Beneficiar</div> <div>Municipiul Sfântu Gheorghe</div>	Verificator / Expert		Cerinta	Faza	Titlu proiect	Revizia	
		Sef proiect		ing. Jitariuc Robert		D.A.L.I.	Modernizare strada Rozelor	00
		Proiectat		ing. Franciuc Vasile				Format
		Proiectat		ing. Rusu Andrei				A3
		Proiect numar		57 - 2018	Data	Septembrie 2018	Scara	1:500
							Plan de situație -soluția proiectată	PSP-01


PLAN DE SITUAȚIE - SOLUȚIA PROIECTATĂ

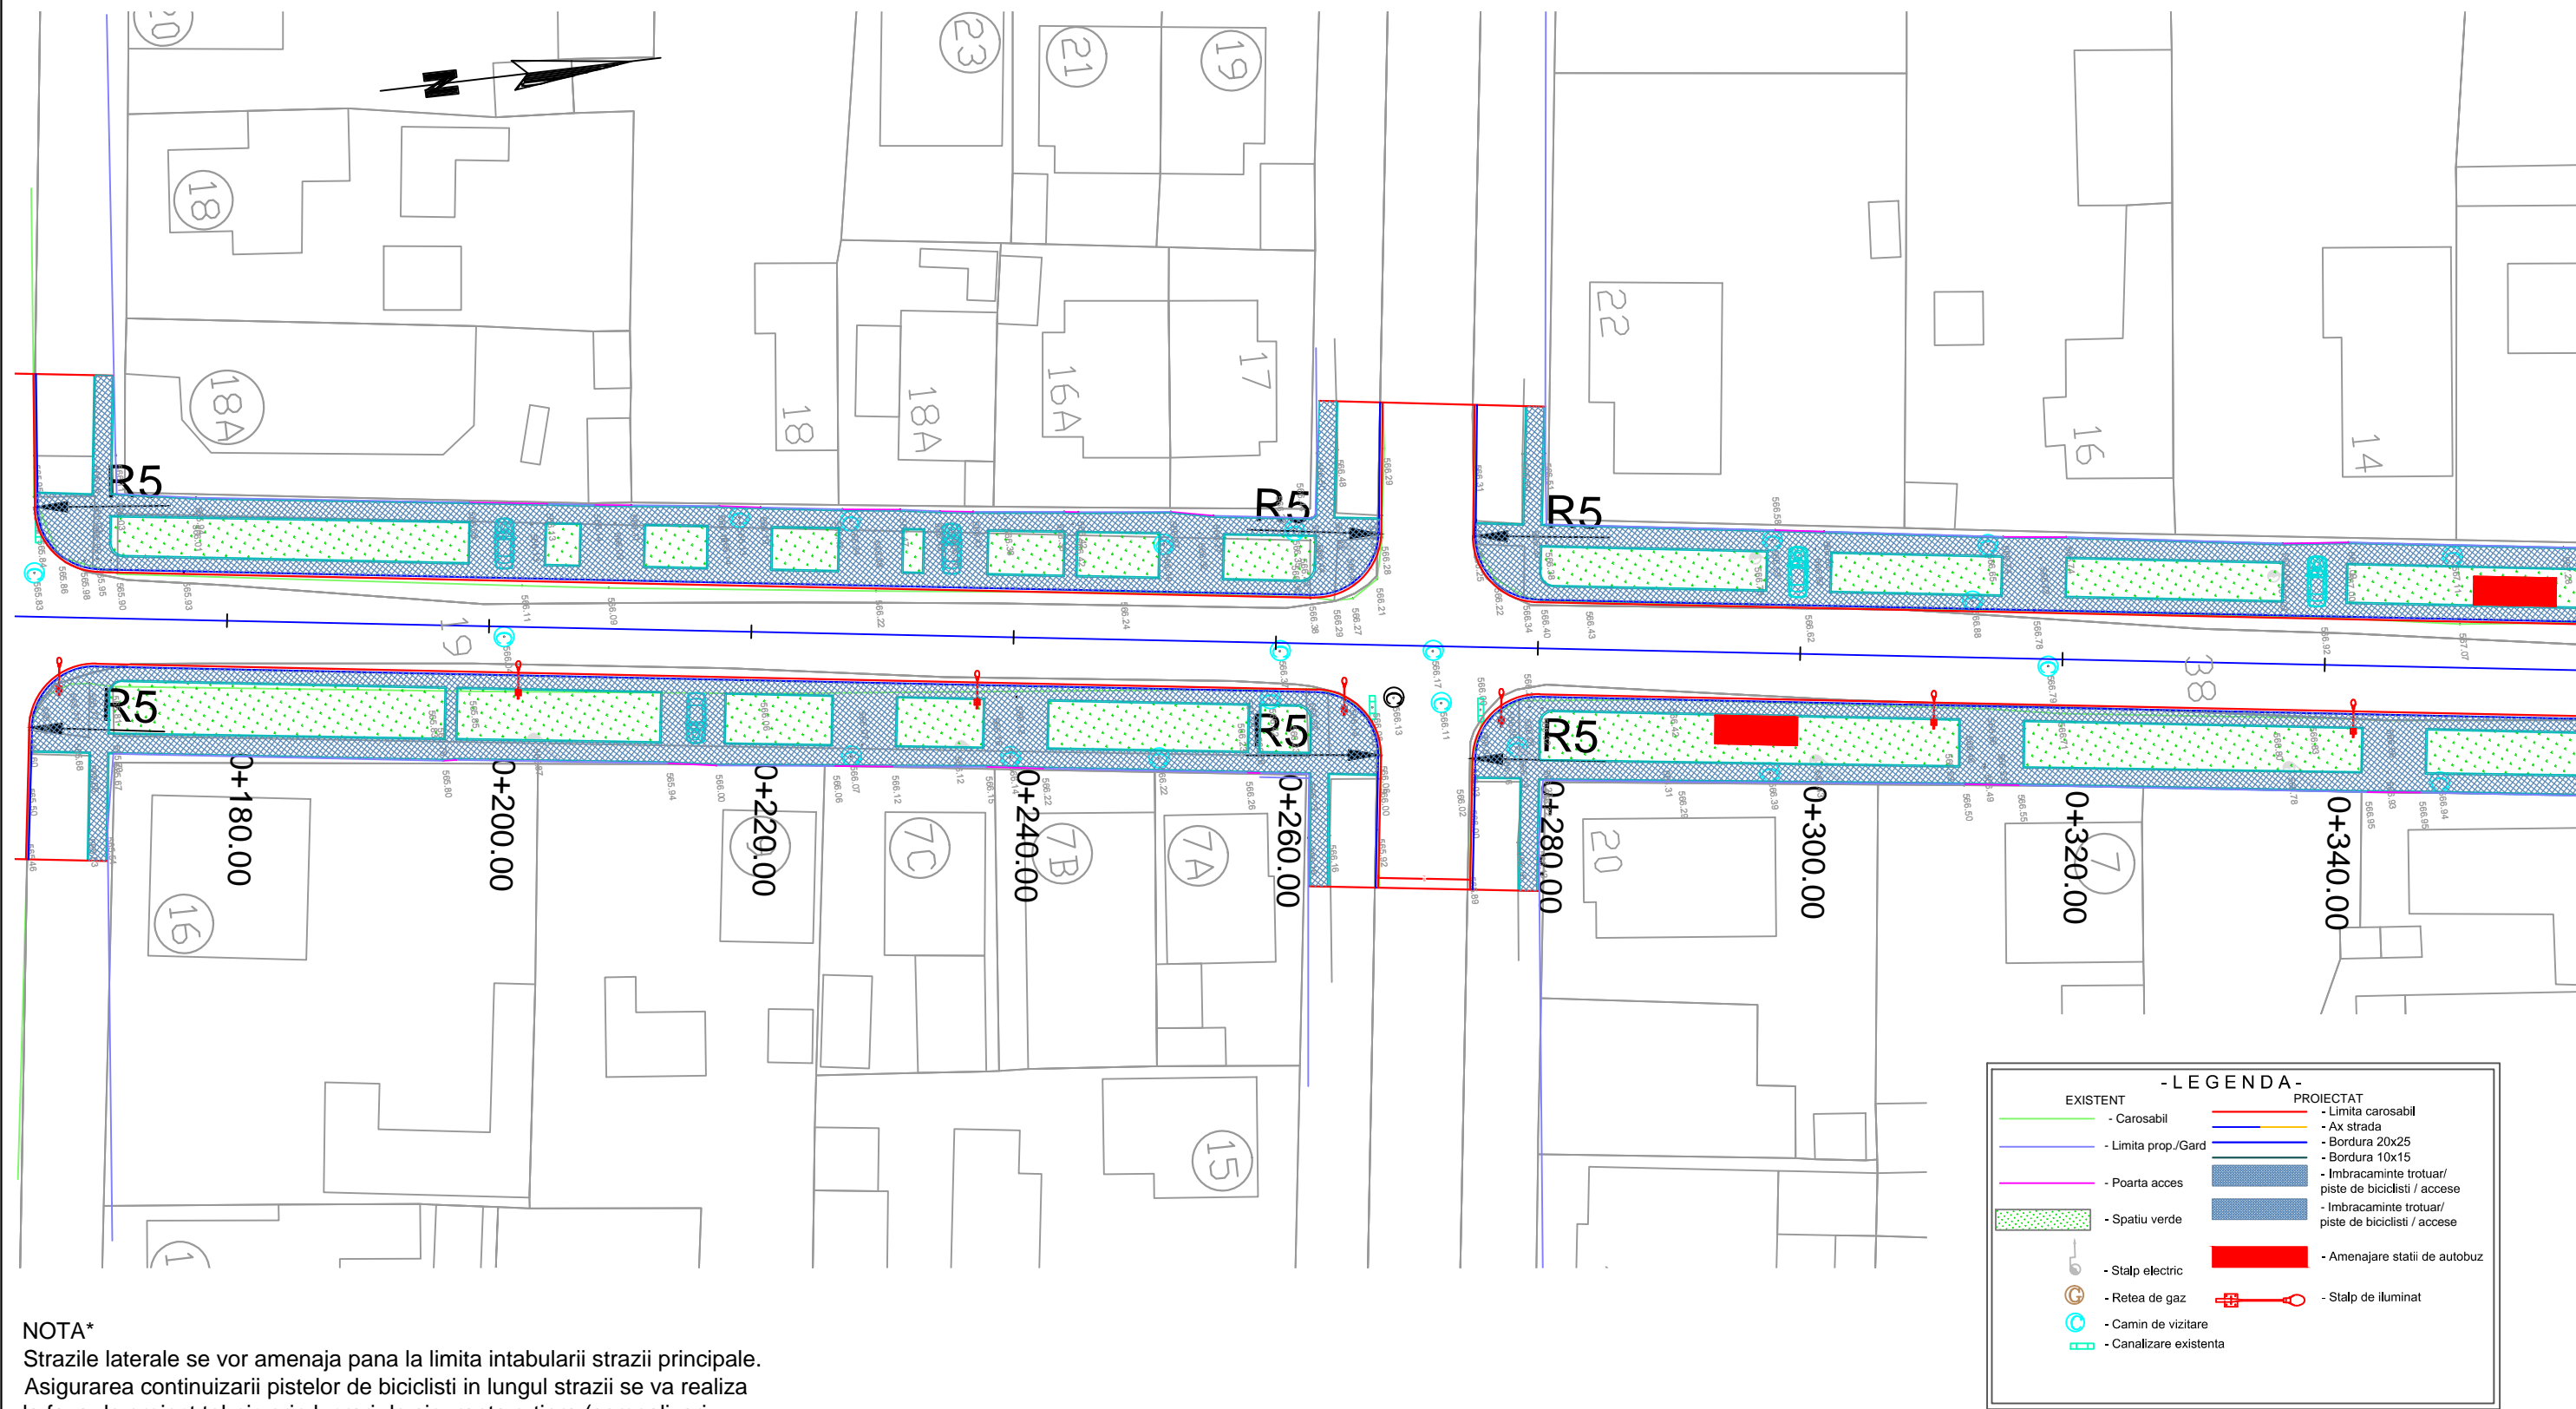



NOTA*
Strazile laterale se vor amenaja pana la limita intabularii strazii principale.
Asigurarea continuizarii pistelor de biciclisti in lungul strazii se va realiza
la faza de proiect tehnic prin lucrari de siguranta rutiera (semnalizari
verticale si marcaje longitudinale)

<div>Proiectant</div> <div>ROYAL CDV G2</div> <div>RO29301672, Suceava, Romania</div>	<div>Beneficiar</div> <div>Municipiul Sfântu Gheorghe</div>	<div>Verificator / Expert</div> <div>Sef proiect ing. Jitariuc Robert</div> <div>Proiectat ing. Franciuc Vasile</div> <div>Proiectat ing. Rusu Andrei</div> <div>Proiect numar 57 - 2018 Data Septembrie 2018</div>	<div>Cerinta</div>	<div>Faza</div> <div>D.A.L.I.</div>	<div>Titlu proiect</div> <div>Modernizare strada Rozelor</div>	<div>Revizia</div> <div>00</div>
			<div>Scara</div> <div>1:500</div>	<div>Titlu plansa</div> <div>Plan de situație -soluția proiectată</div>	<div>Format</div> <div>A3</div>	<div>Plansa nr.</div> <div>PSP-02</div>
						<div>Obs:scara 250mm</div>

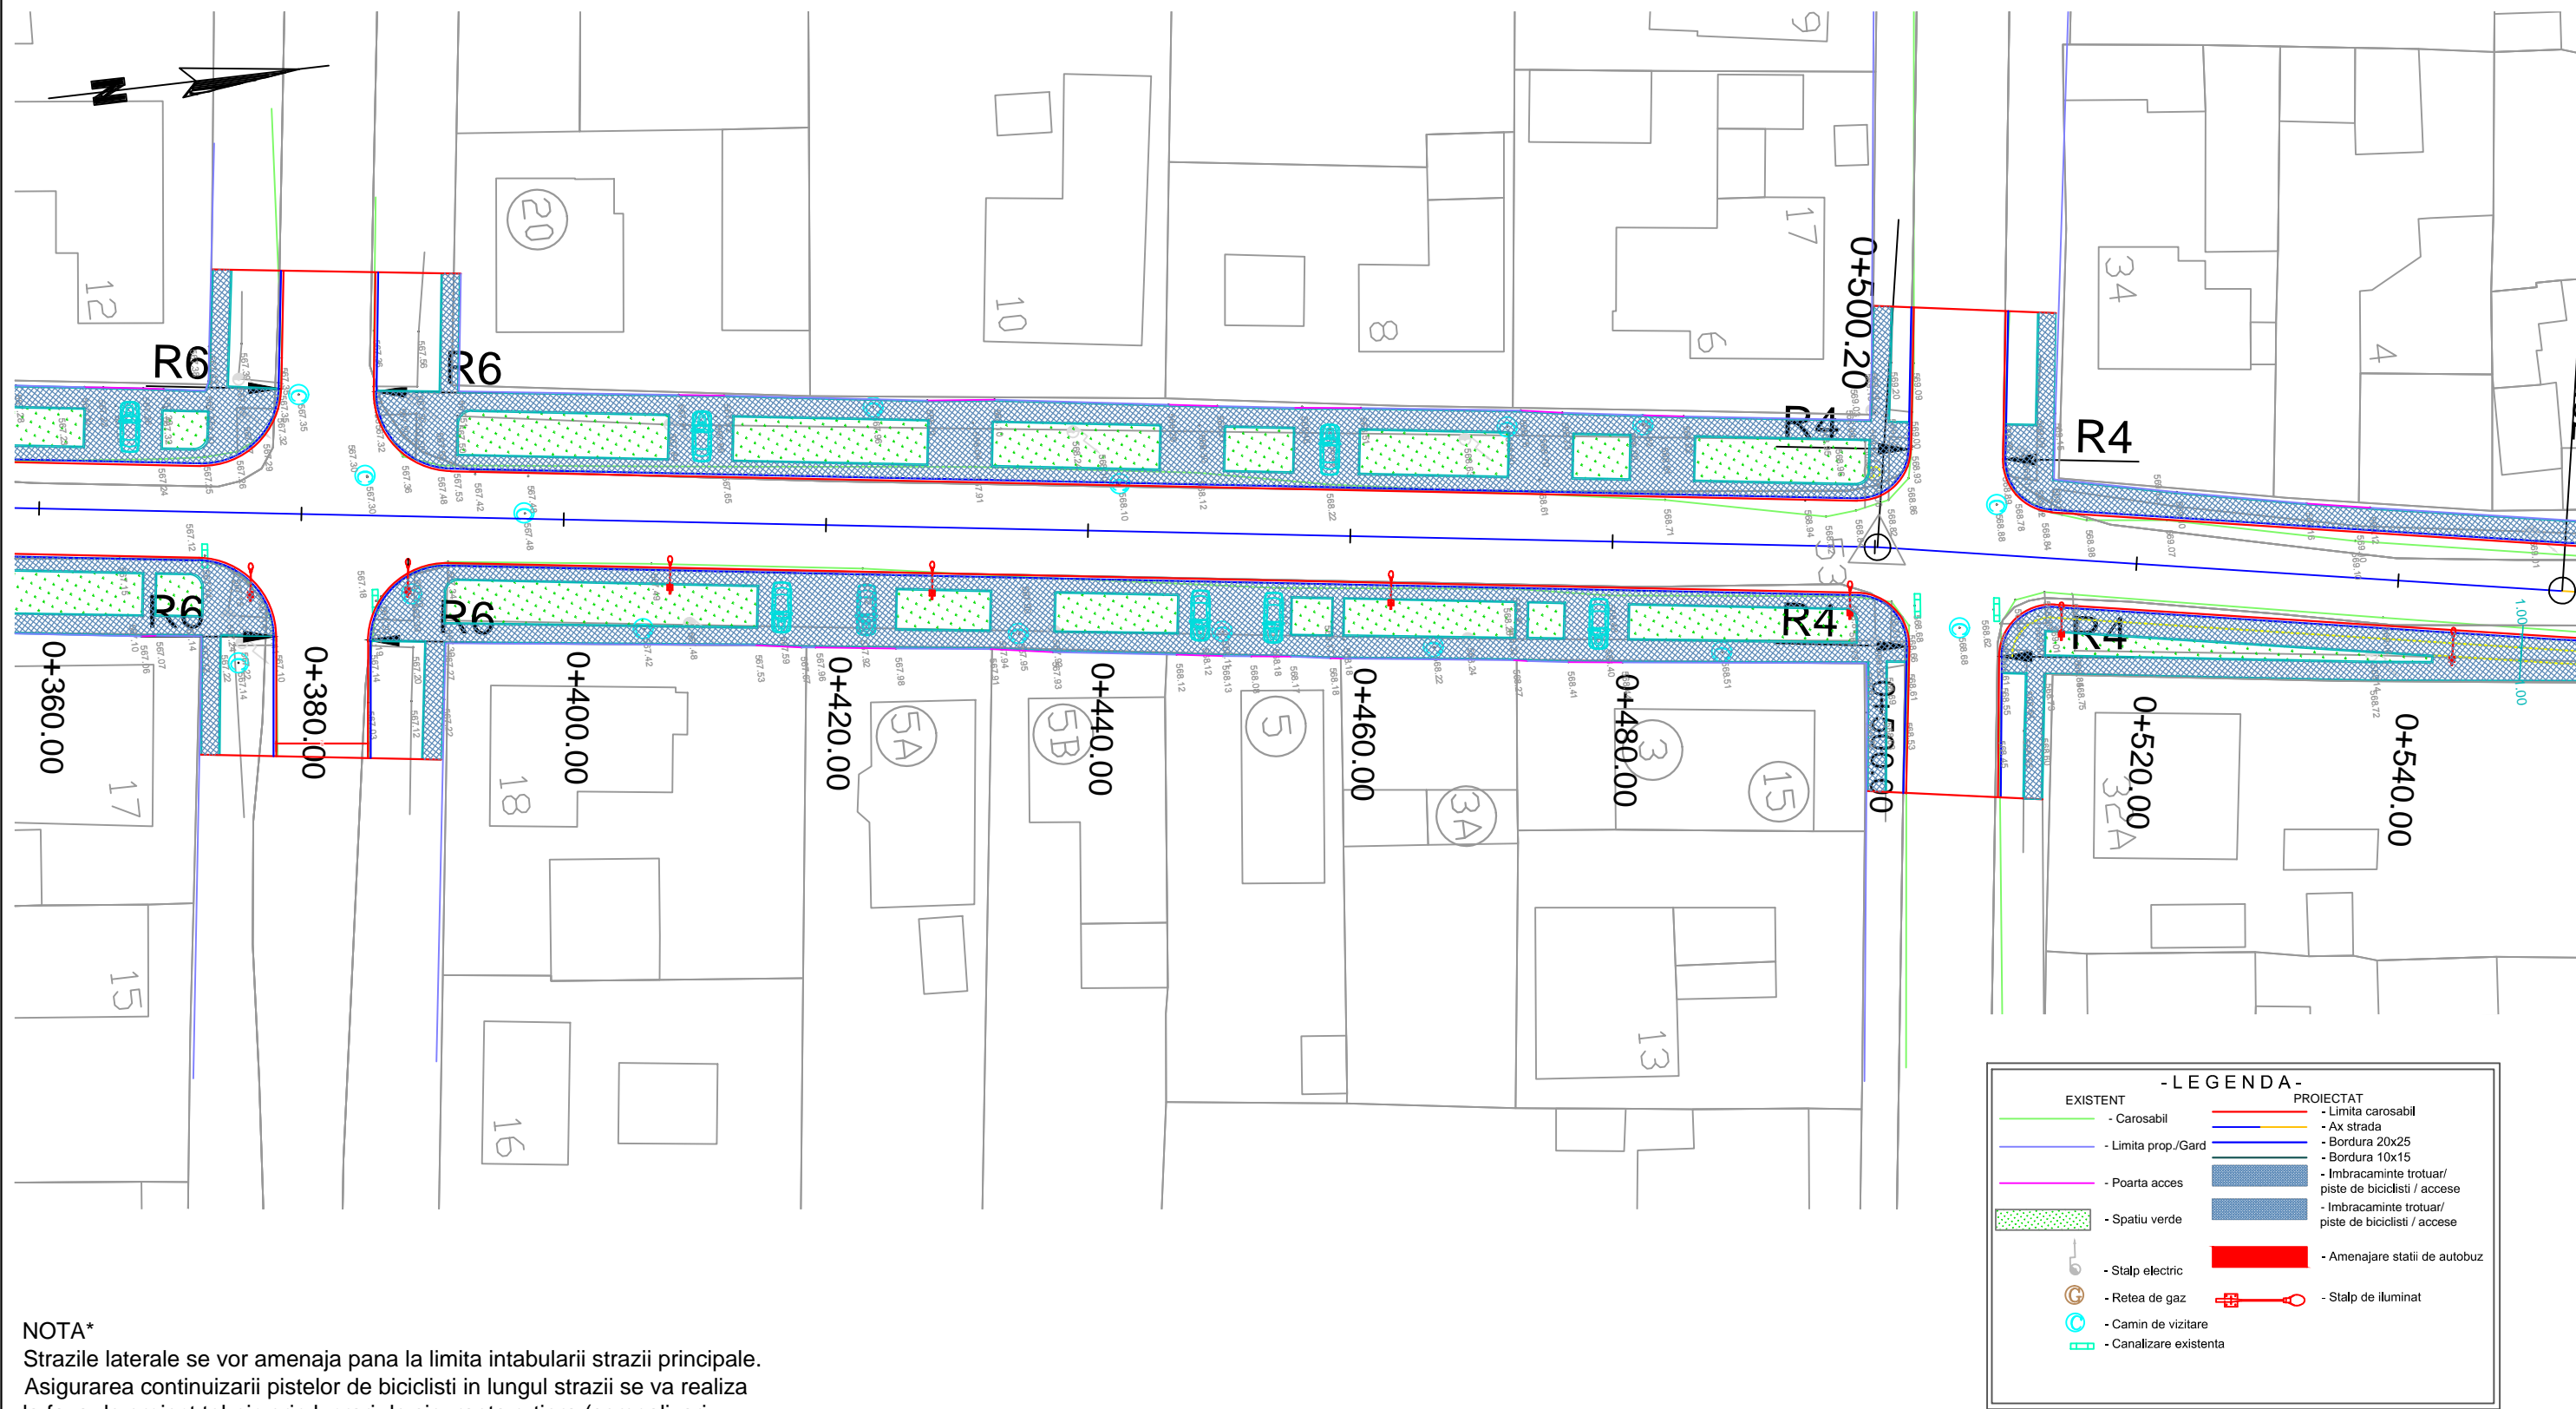PLAN DE SITUAȚIE - SOLUȚIA PROIECTATĂ



NOTA*
Strazile laterale se vor amenaja pana la limita intabularii strazii principale.
Asigurarea continuizarii pistelor de biciclisti in lungul strazii se va realiza la faza de proiect tehnic prin lucrari de siguranta rutiera (semnalizari verticale si marcaje longitudinale)

<div>Proiectant</div> <div>ROYAL CDV G2 </div> <div>RO29301672, Suceava, Romania</div>	<div>Beneficiar</div> <div>Municipiul Sfântu Gheorghe</div>	<div>Verificator / Expert</div>		<div>Cerinta</div>	<div>Faza</div> <div>D.A.L.I.</div>	<div>Titlu proiect</div> <div>Modernizare strada Rozelor</div>	<div>Revizia</div> <div>00</div>
		<div>Sef proiect</div> <div>ing. Jitariuc Robert</div>			<div>Scara</div> <div>1:500</div>	<div>Titlu plansa</div> <div>Plan de situatie -soluția proiectată</div>	<div>Format</div> <div>A3</div>
		<div>Proiectat</div> <div>ing. Franciuc Vasile</div>					<div>Plansa nr.</div> <div>PSP-03</div>
		<div>Proiectat</div> <div>ing. Rusu Andrei</div>					
		<div>Proiect numar</div> <div>57 - 2018</div>		<div>Data</div> <div>Septembrie 2018</div>			

PLAN DE SITUAȚIE - SOLUȚIA PROIECTATĂ



NOTA*
Strazile laterale se vor amenaja pana la limita intabularii strazii principale.
Asigurarea continuizarii pistelor de biciclisti in lungul strazii se va realiza
la faza de proiect tehnic prin lucrari de siguranta rutiera (semnalizari
verticale si marcaje longitudinale)

EXISTENT

- Carosabil

- Limita prop./Gard

- Poarta acces

- Spatiu verde

- Stalp electric

- Retea de gaz

- Camin de vizitare

- Canalizare existenta

PROIECTAT

- Limita carosabil

- Ax strada

- Bordura 20x25

- Bordura 10x15

- Imbracaminte trotuar/
piste de biciclisti / accese


- Imbracaminte trotuar/
piste de biciclisti / accese

- Amenajare statii de autobuz

- Stalp de iluminat

<div>Proiectant</div> <div>ROYAL CDV G2</div> <div>RO29301672, Suceava, Romania</div>	<div>Beneficiar</div> <div>Municipiul Sfântu Gheorghe</div>	<div>Verificator / Expert</div> <div>Sef proiecting. Jitariuc Robert</div> <div>Proiectating. Franciuc Vasile</div> <div>Proiectating. Rusu Andrei</div> <div>Proiect numar 57 - 2018 DataSeptembrie 2018</div>	<div>Cerinta</div>	<div>Faza</div> <div>D.A.L.I.</div>	<div>Titlu proiect</div> <div>Modernizare strada Rozelor</div>	<div>Revizia</div> <div>00</div>
			<div>Scara</div> <div>1:500</div>	<div>Titlu plansa</div> <div>Plan de situație -soluția proiectată</div>		<div>Format</div> <div>A3</div>
						<div>Plansa nr.</div> <div>PSP-04</div>

PROFIL LONGITUDINAL

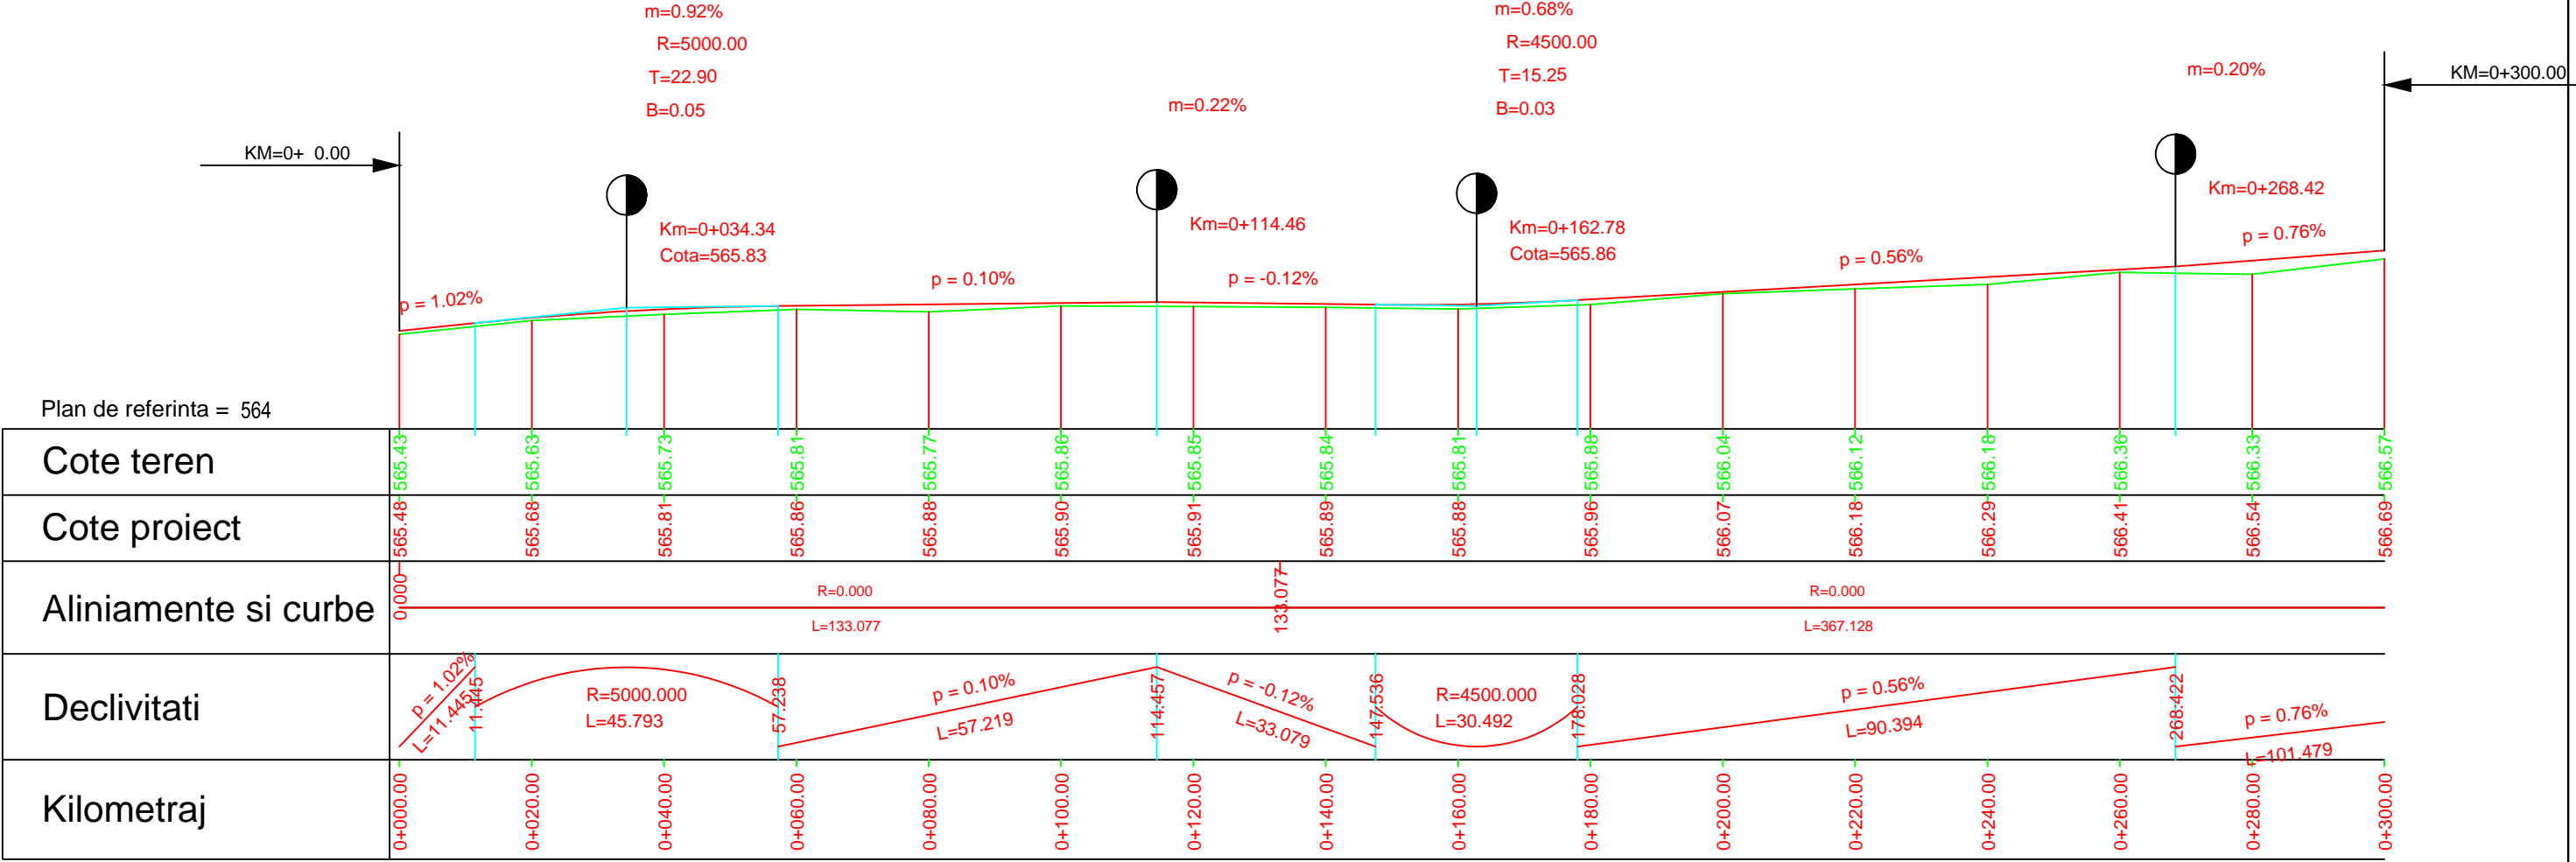

Proiectant

ROYAL CDV G2 
RO29301672, Suceava, Romania

Beneficiar

Municipiul
Sfântu Gheorghe

Verificator / Expert

Sef proiect ing. Jitariuc Robert
Proiectat ing. Franciuc Vasile
Proiectat ing. Rusu Andrei
Proiect numar 57 - 2018 Data Septembrie 2018

Cerinta

Faza

D.A.L.I.

Scara
1:1000
1:100

Titlu proiect

Modernizare strada Rozelor

Titlu plansa

Profil longitudinal

Revizia

00


Format

A3

Plansa nr.

PL-01

PROFIL LONGITUDINAL

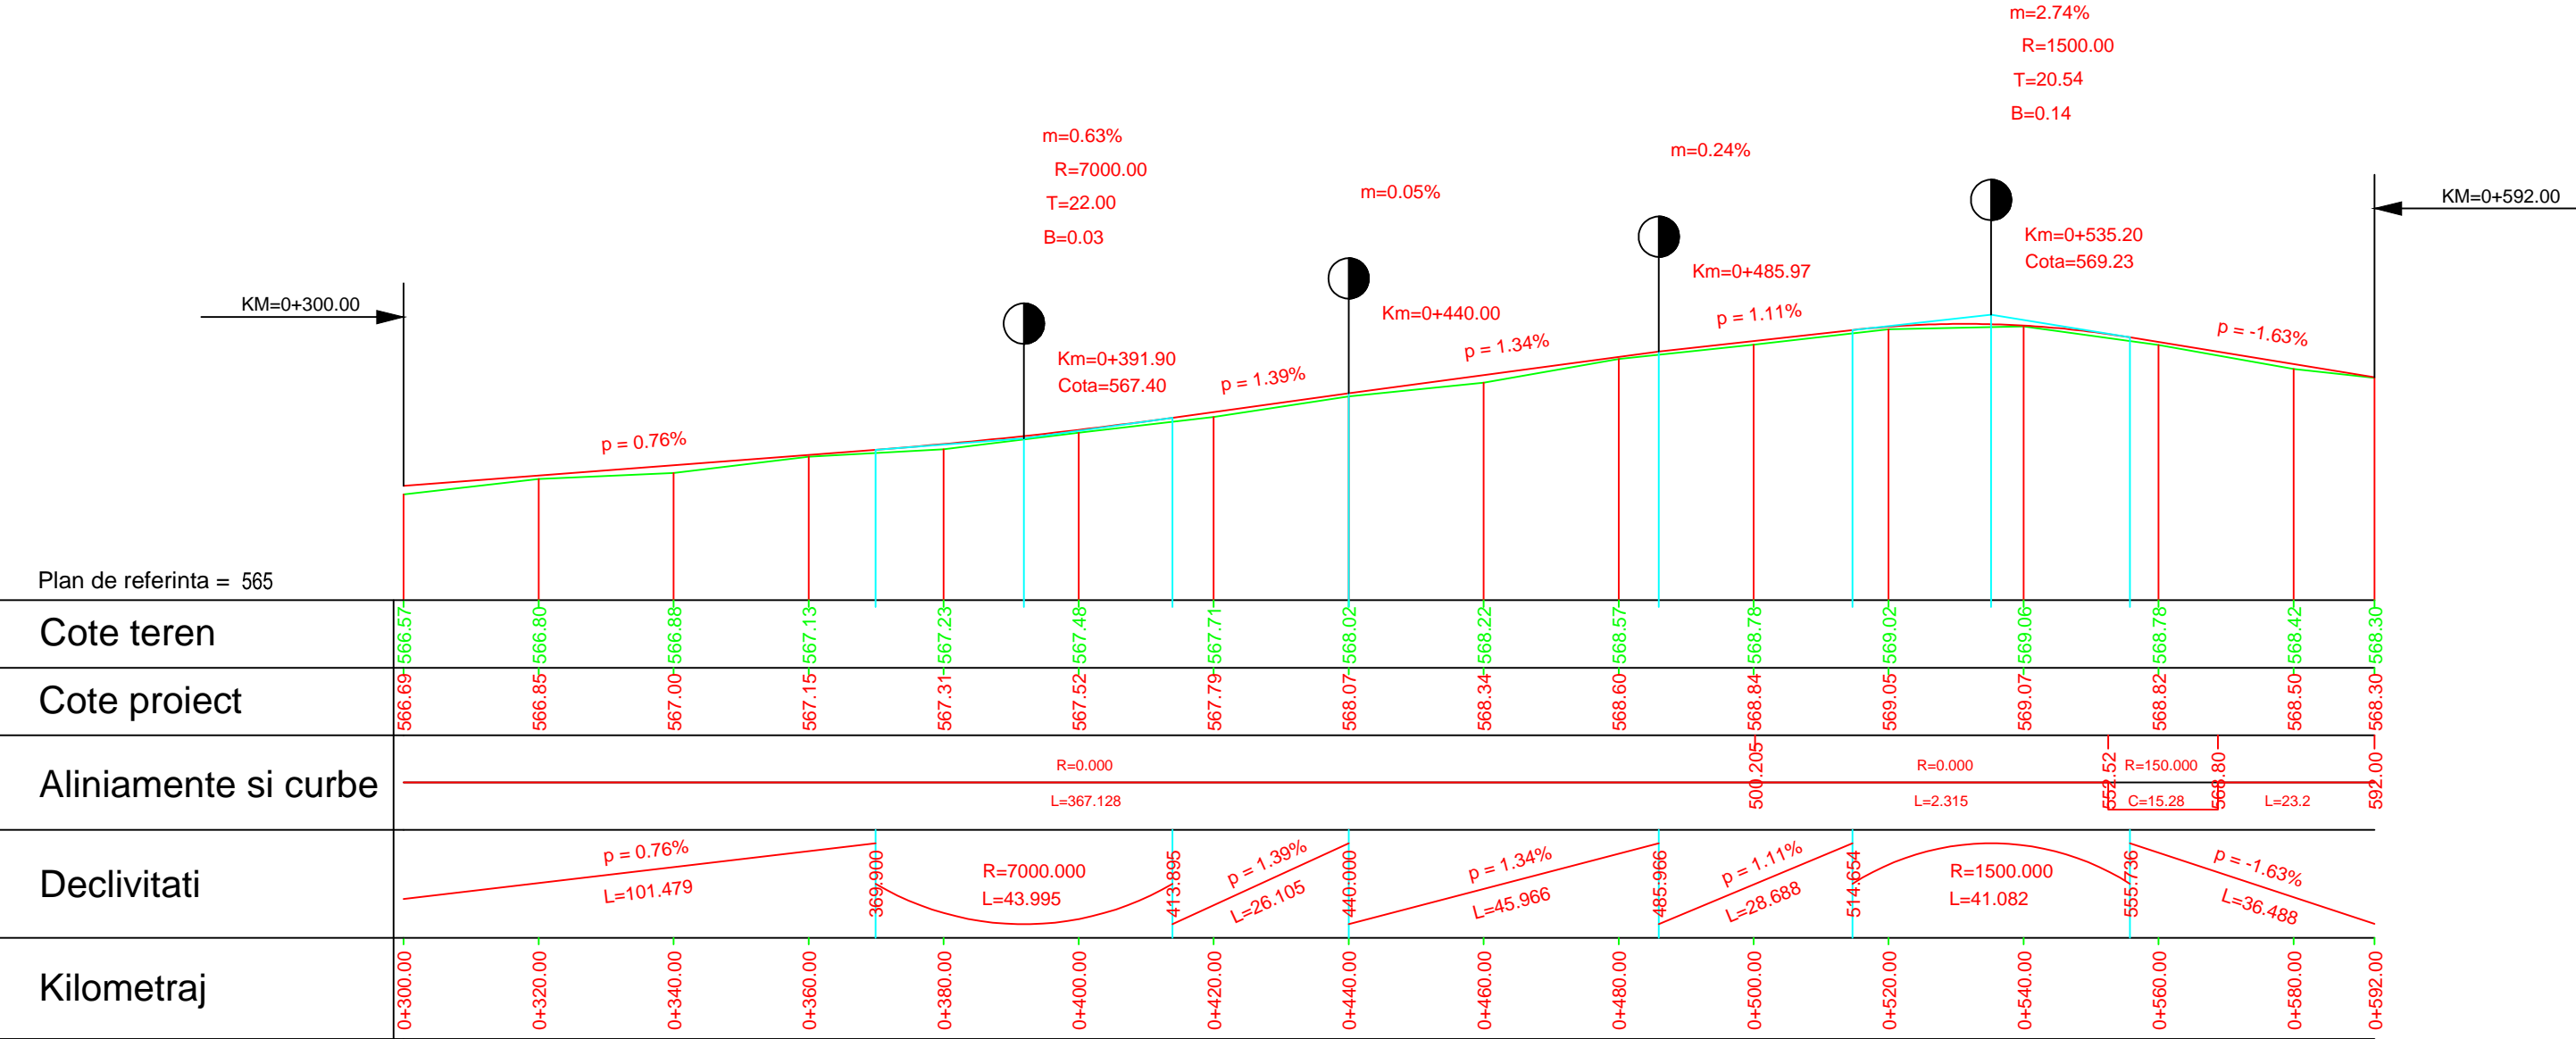

Proiectant

ROYAL CDV G2

RO29301672, Suceava, Romania

Beneficiar

Municipiul
Sfântu Gheorghe

Verificator / Expert

Sef proiect ing. Jitariuc Robert
Proiectat ing. Franciuc Vasile
Proiectat ing. Rusu Andrei
Proiect numar 57 - 2018 Data Septembrie 2018

Cerinta

Faza

D.A.L.I.

Scara
1:1000
1:100

Titlu proiect

Modernizare strada Rozelor

Titlu plansa

Profil longitudinal

Revizia

00


Format

A3

Plansa nr.


PL-02

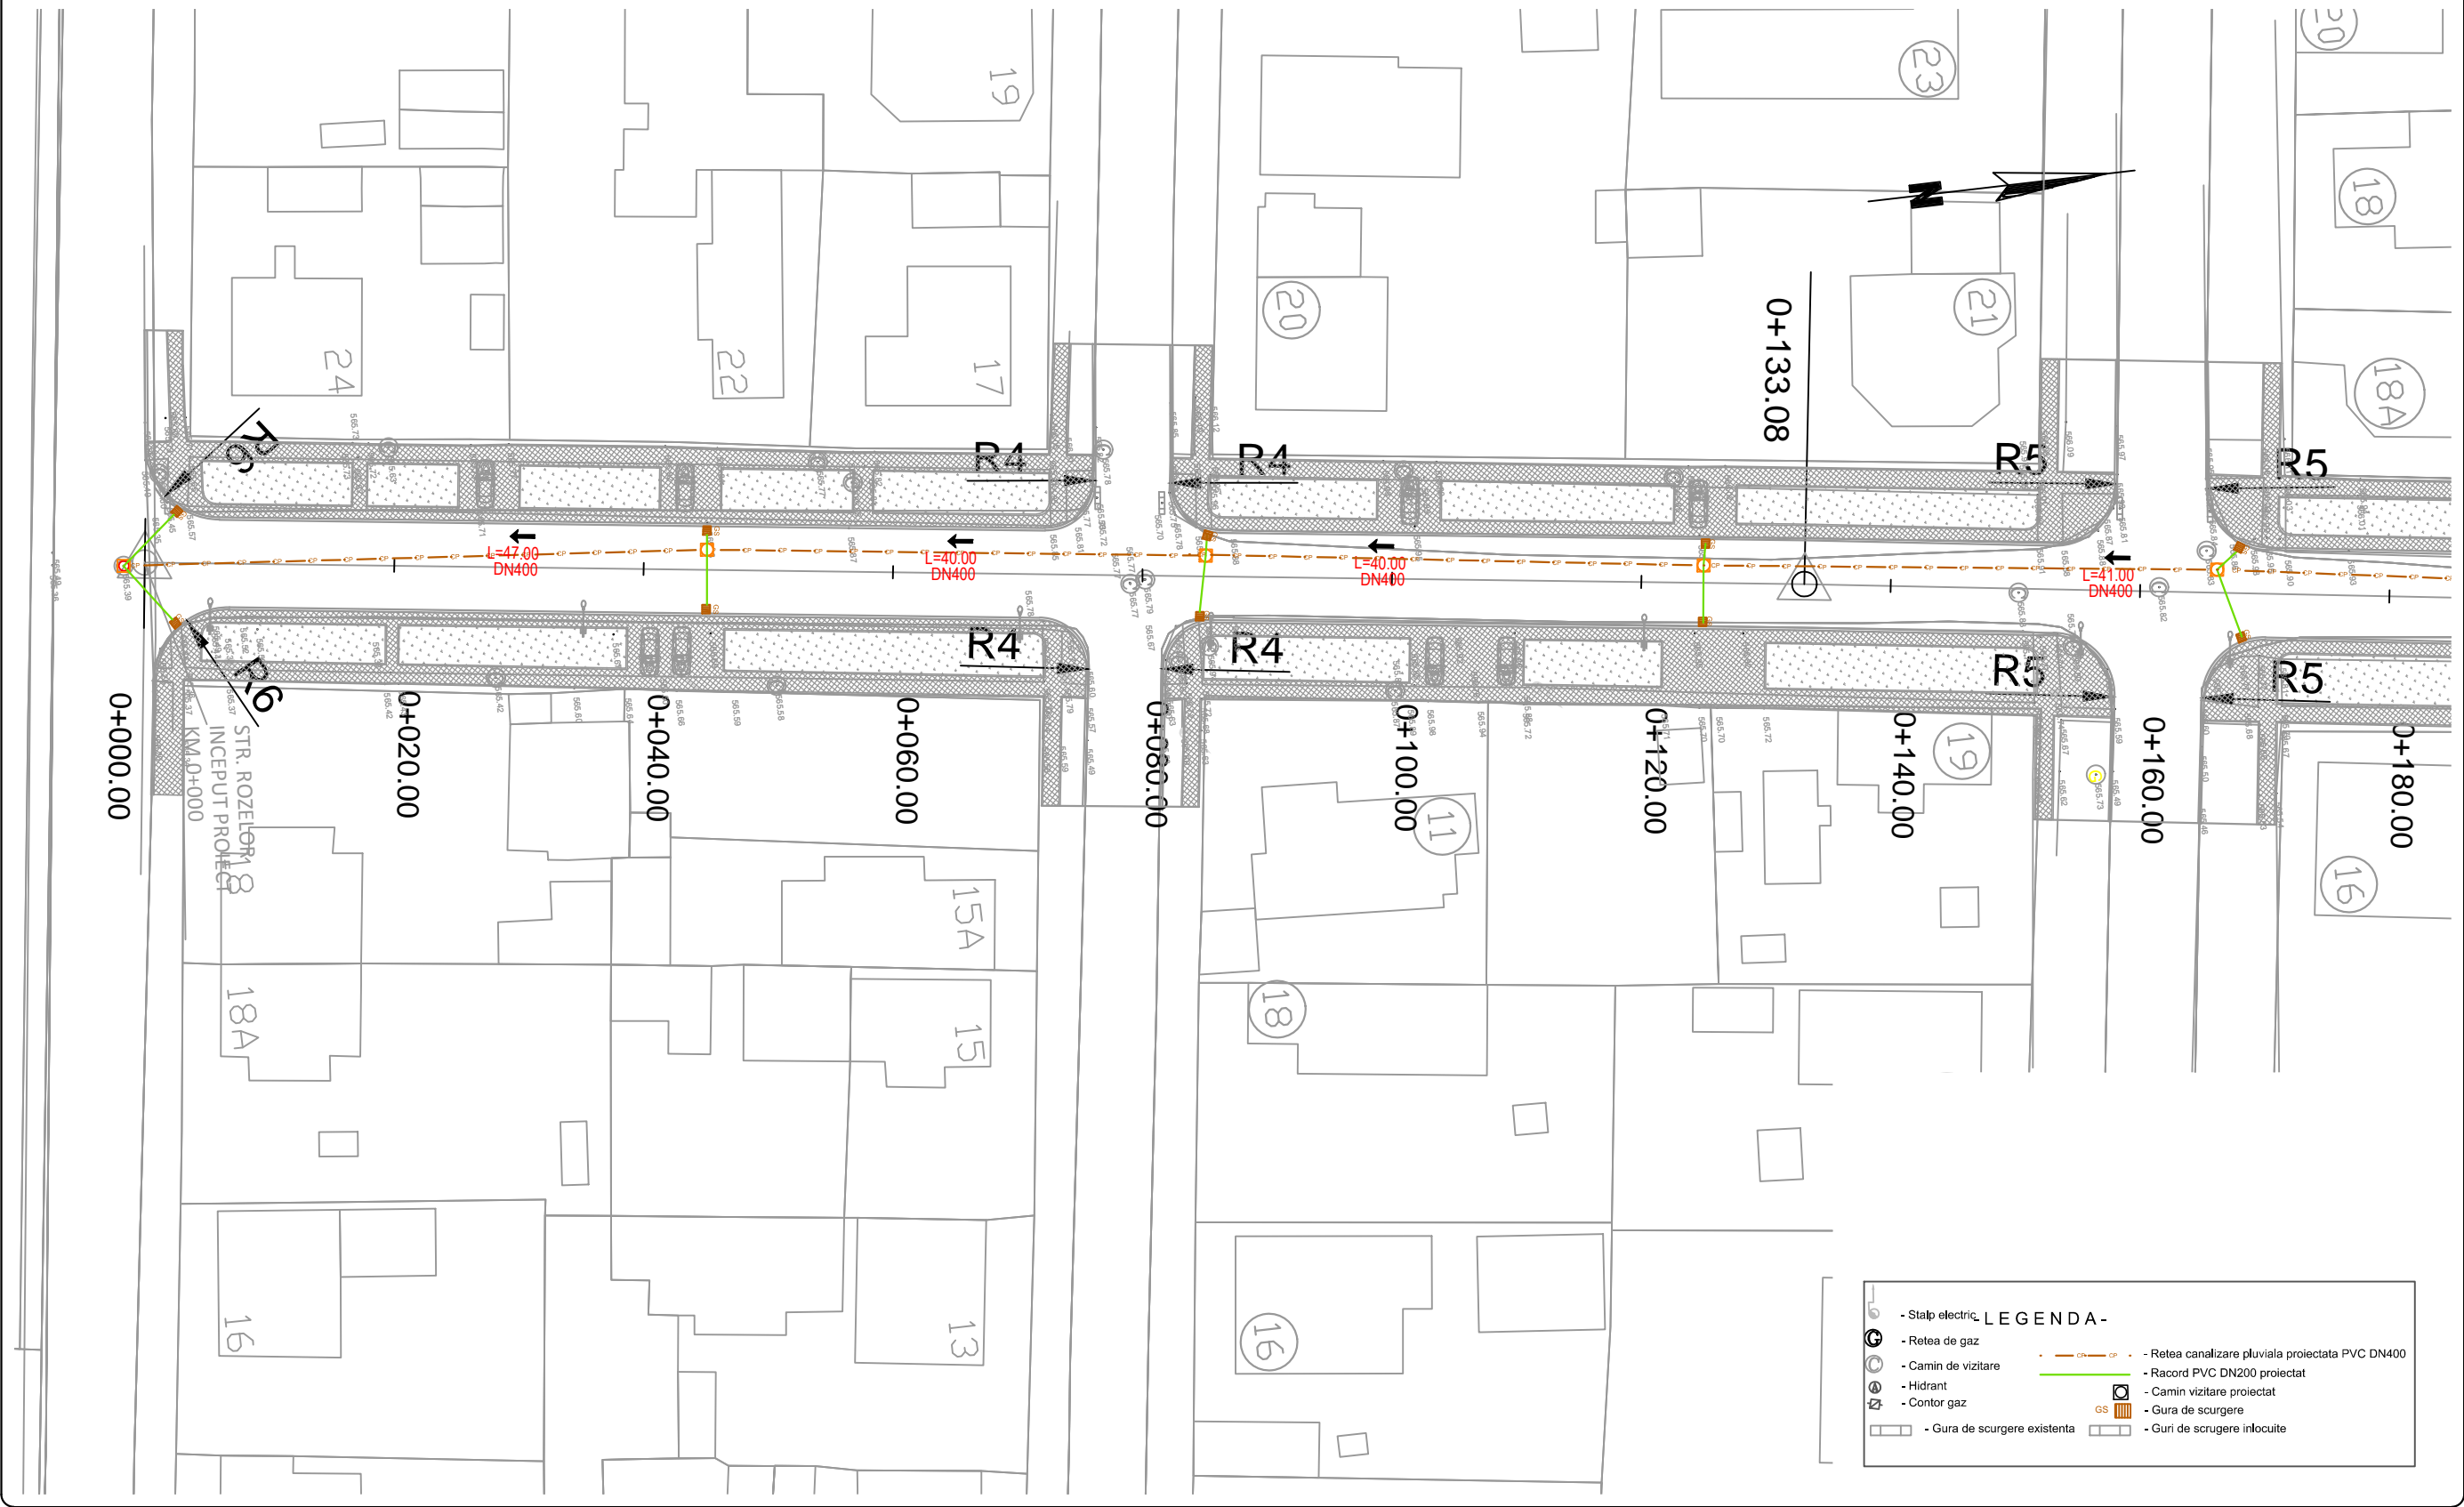

Canalizare pluviala




<div>Proiectant</div> <div>ROYAL CDV G2</div> <div>RO29301672, Suceava, Romania</div>	<div>Beneficiar</div> <div>Municipiul Sfântu Gheorghe</div>	<div>Verificator / Expert</div> <div>Sef proiect ing. Jitariuc Robert</div> <div>Proiectat ing. Franciuc Vasile</div> <div>Proiectat ing. Rusu Andrei</div> <div>Proiect numar 57 - 2018 Data Septembrie 2018</div>	<div>Cerinta</div>	<div>Faza</div> <div>D.A.L.I.</div>	<div>Titlu proiect</div> <div>Modernizare strada Rozelor</div>	<div>Revizia</div> <div>00</div>
				<div>Scara</div> <div>1:500</div>	<div>Titlu plansa</div> <div>Canalizare pluviala</div>	<div>Format</div> <div>A3</div>
						<div>Plansa nr.</div> <div>CP-01</div>

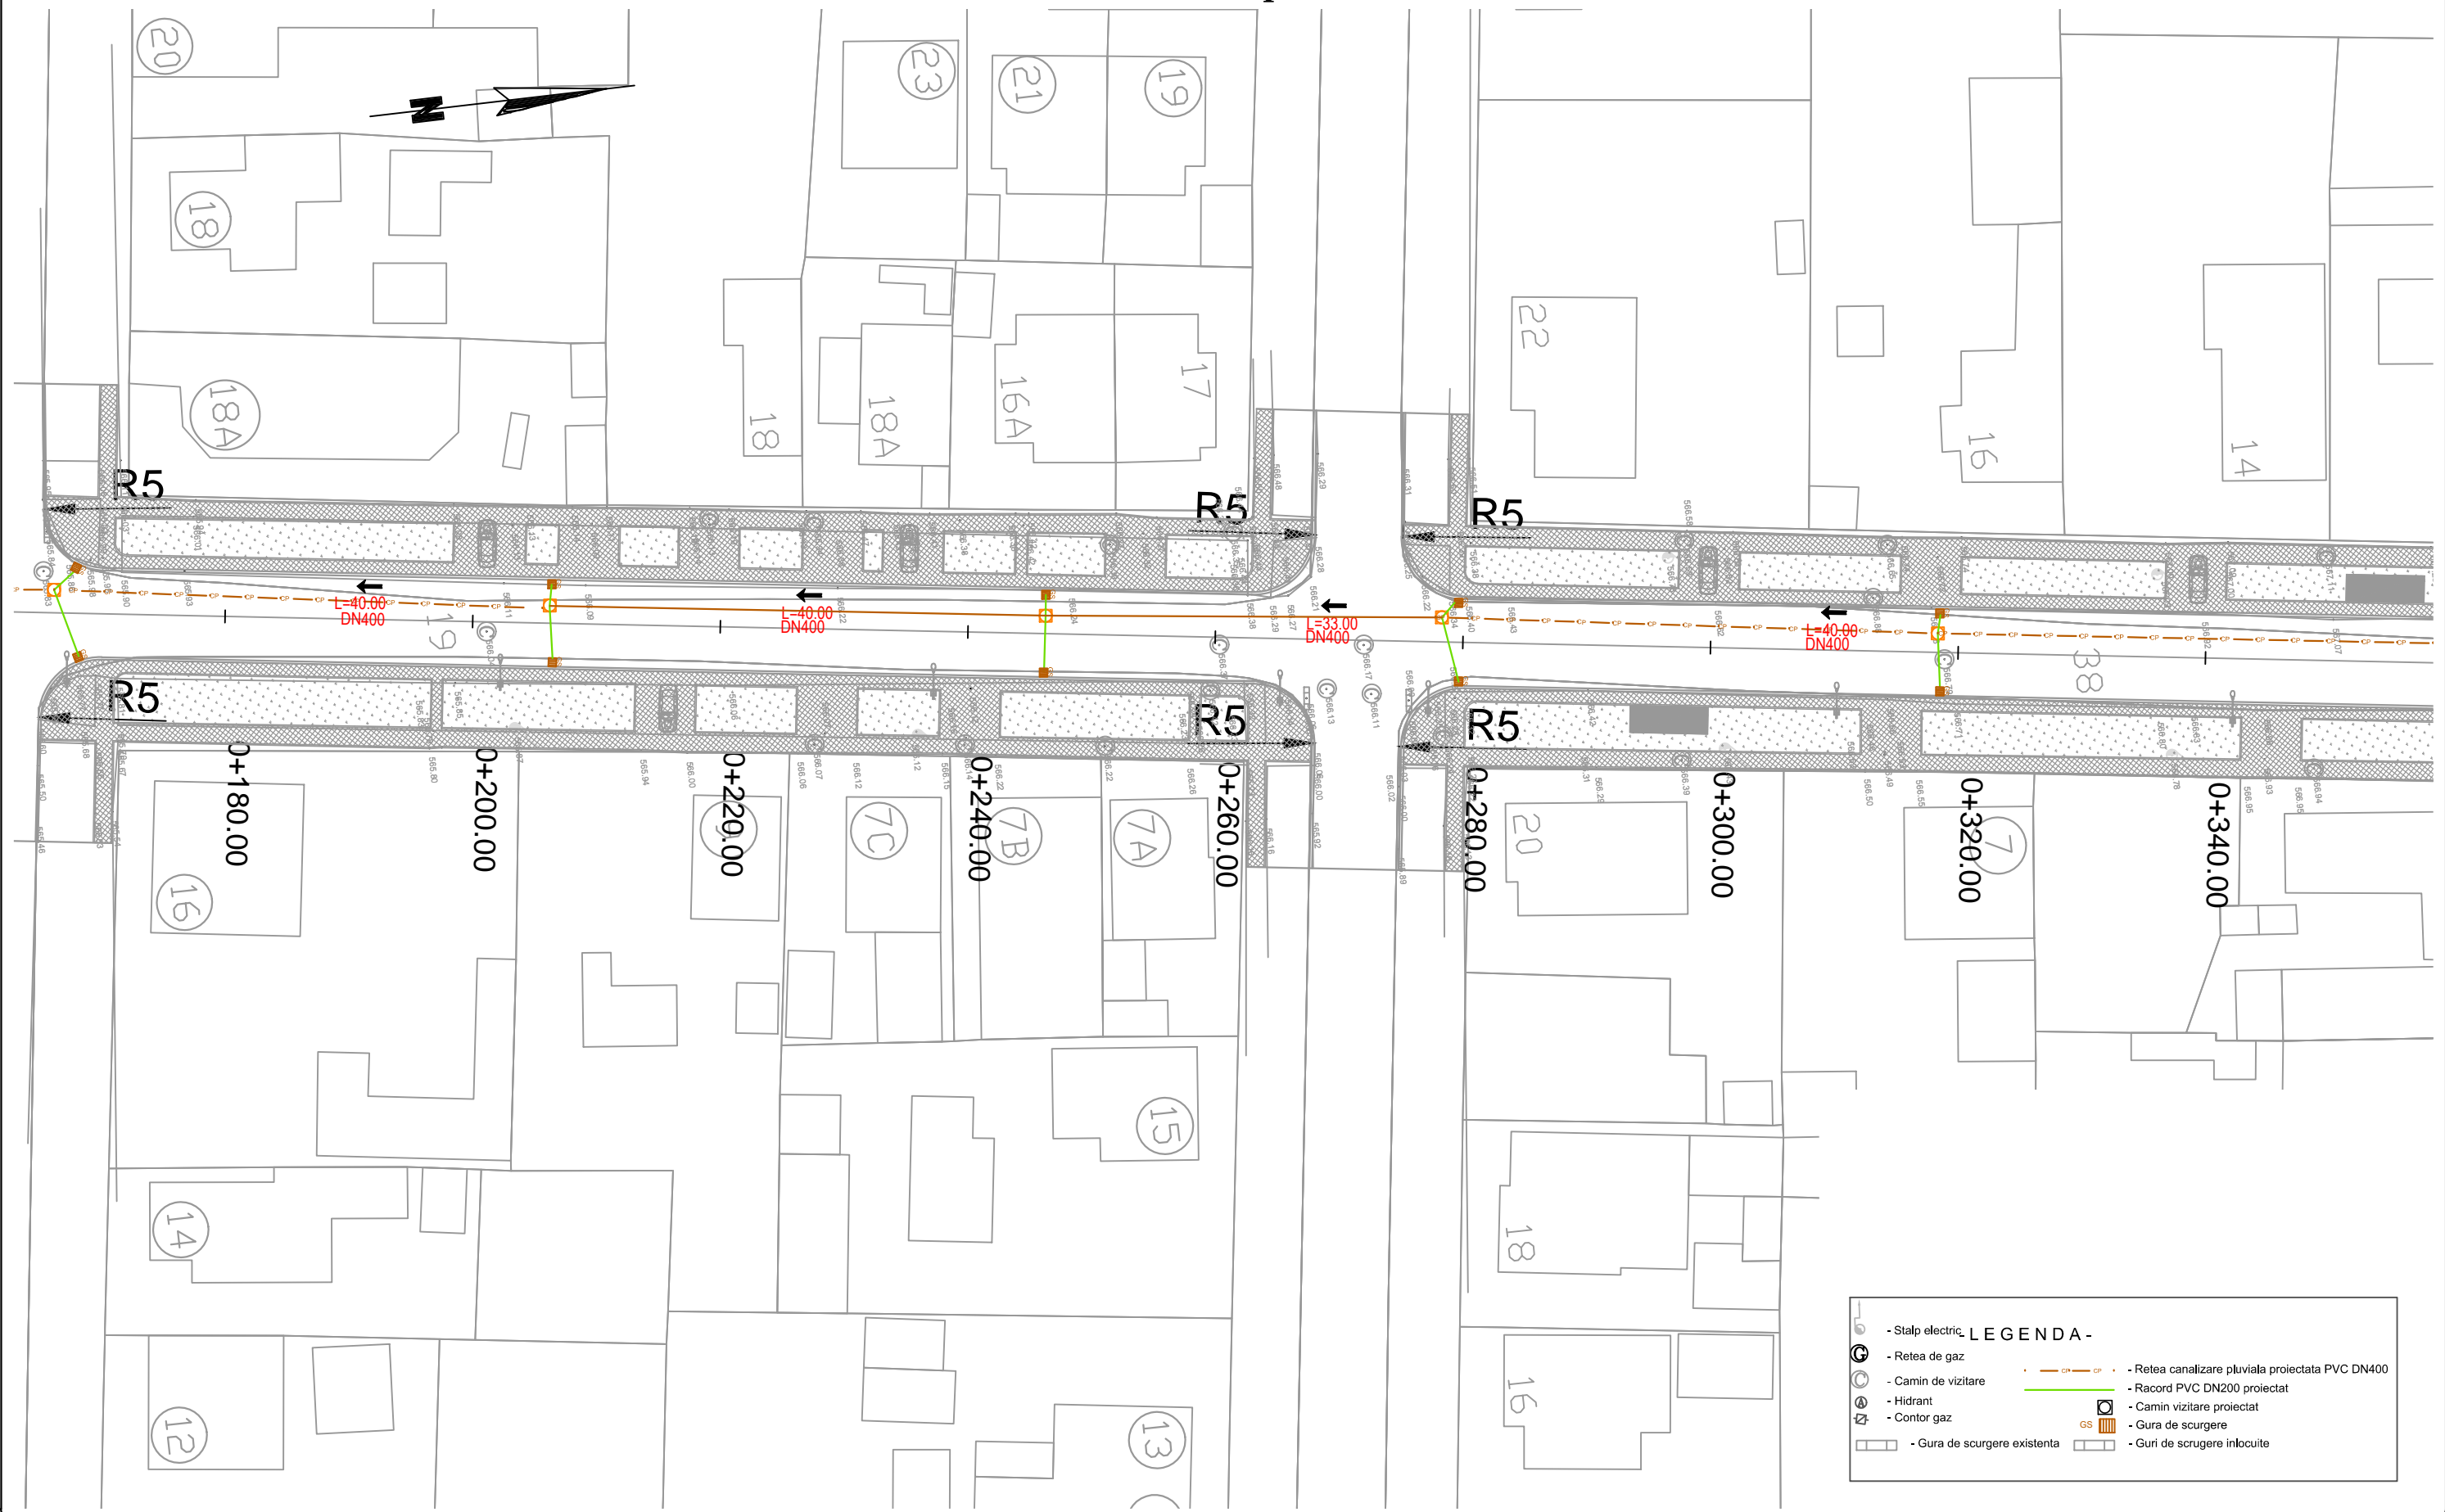

Canalizare pluviala




<div>Proiectant</div> <div>ROYAL CDV G2 </div> <div>RO29301672, Suceava, Romania</div>	<div>Beneficiar</div> <div>Municipiul Sfântu Gheorghe</div>	Verificator / Expert		Cerinta	Faza	Titlu proiect	Revizia	
		Sef proiect ing. Jitariuc Robert			D.A.L.I.		Modernizare strada Rozelor	00
		Proiectat ing. Franciuc Vasile			Scara	Titlu plansa		Format
		Proiectat ing. Rusu Andrei						1:500
		Proiect numar 57 - 2018 Data Septembrie 2018				Canalizare pluviala	Plansa nr. CP-02	

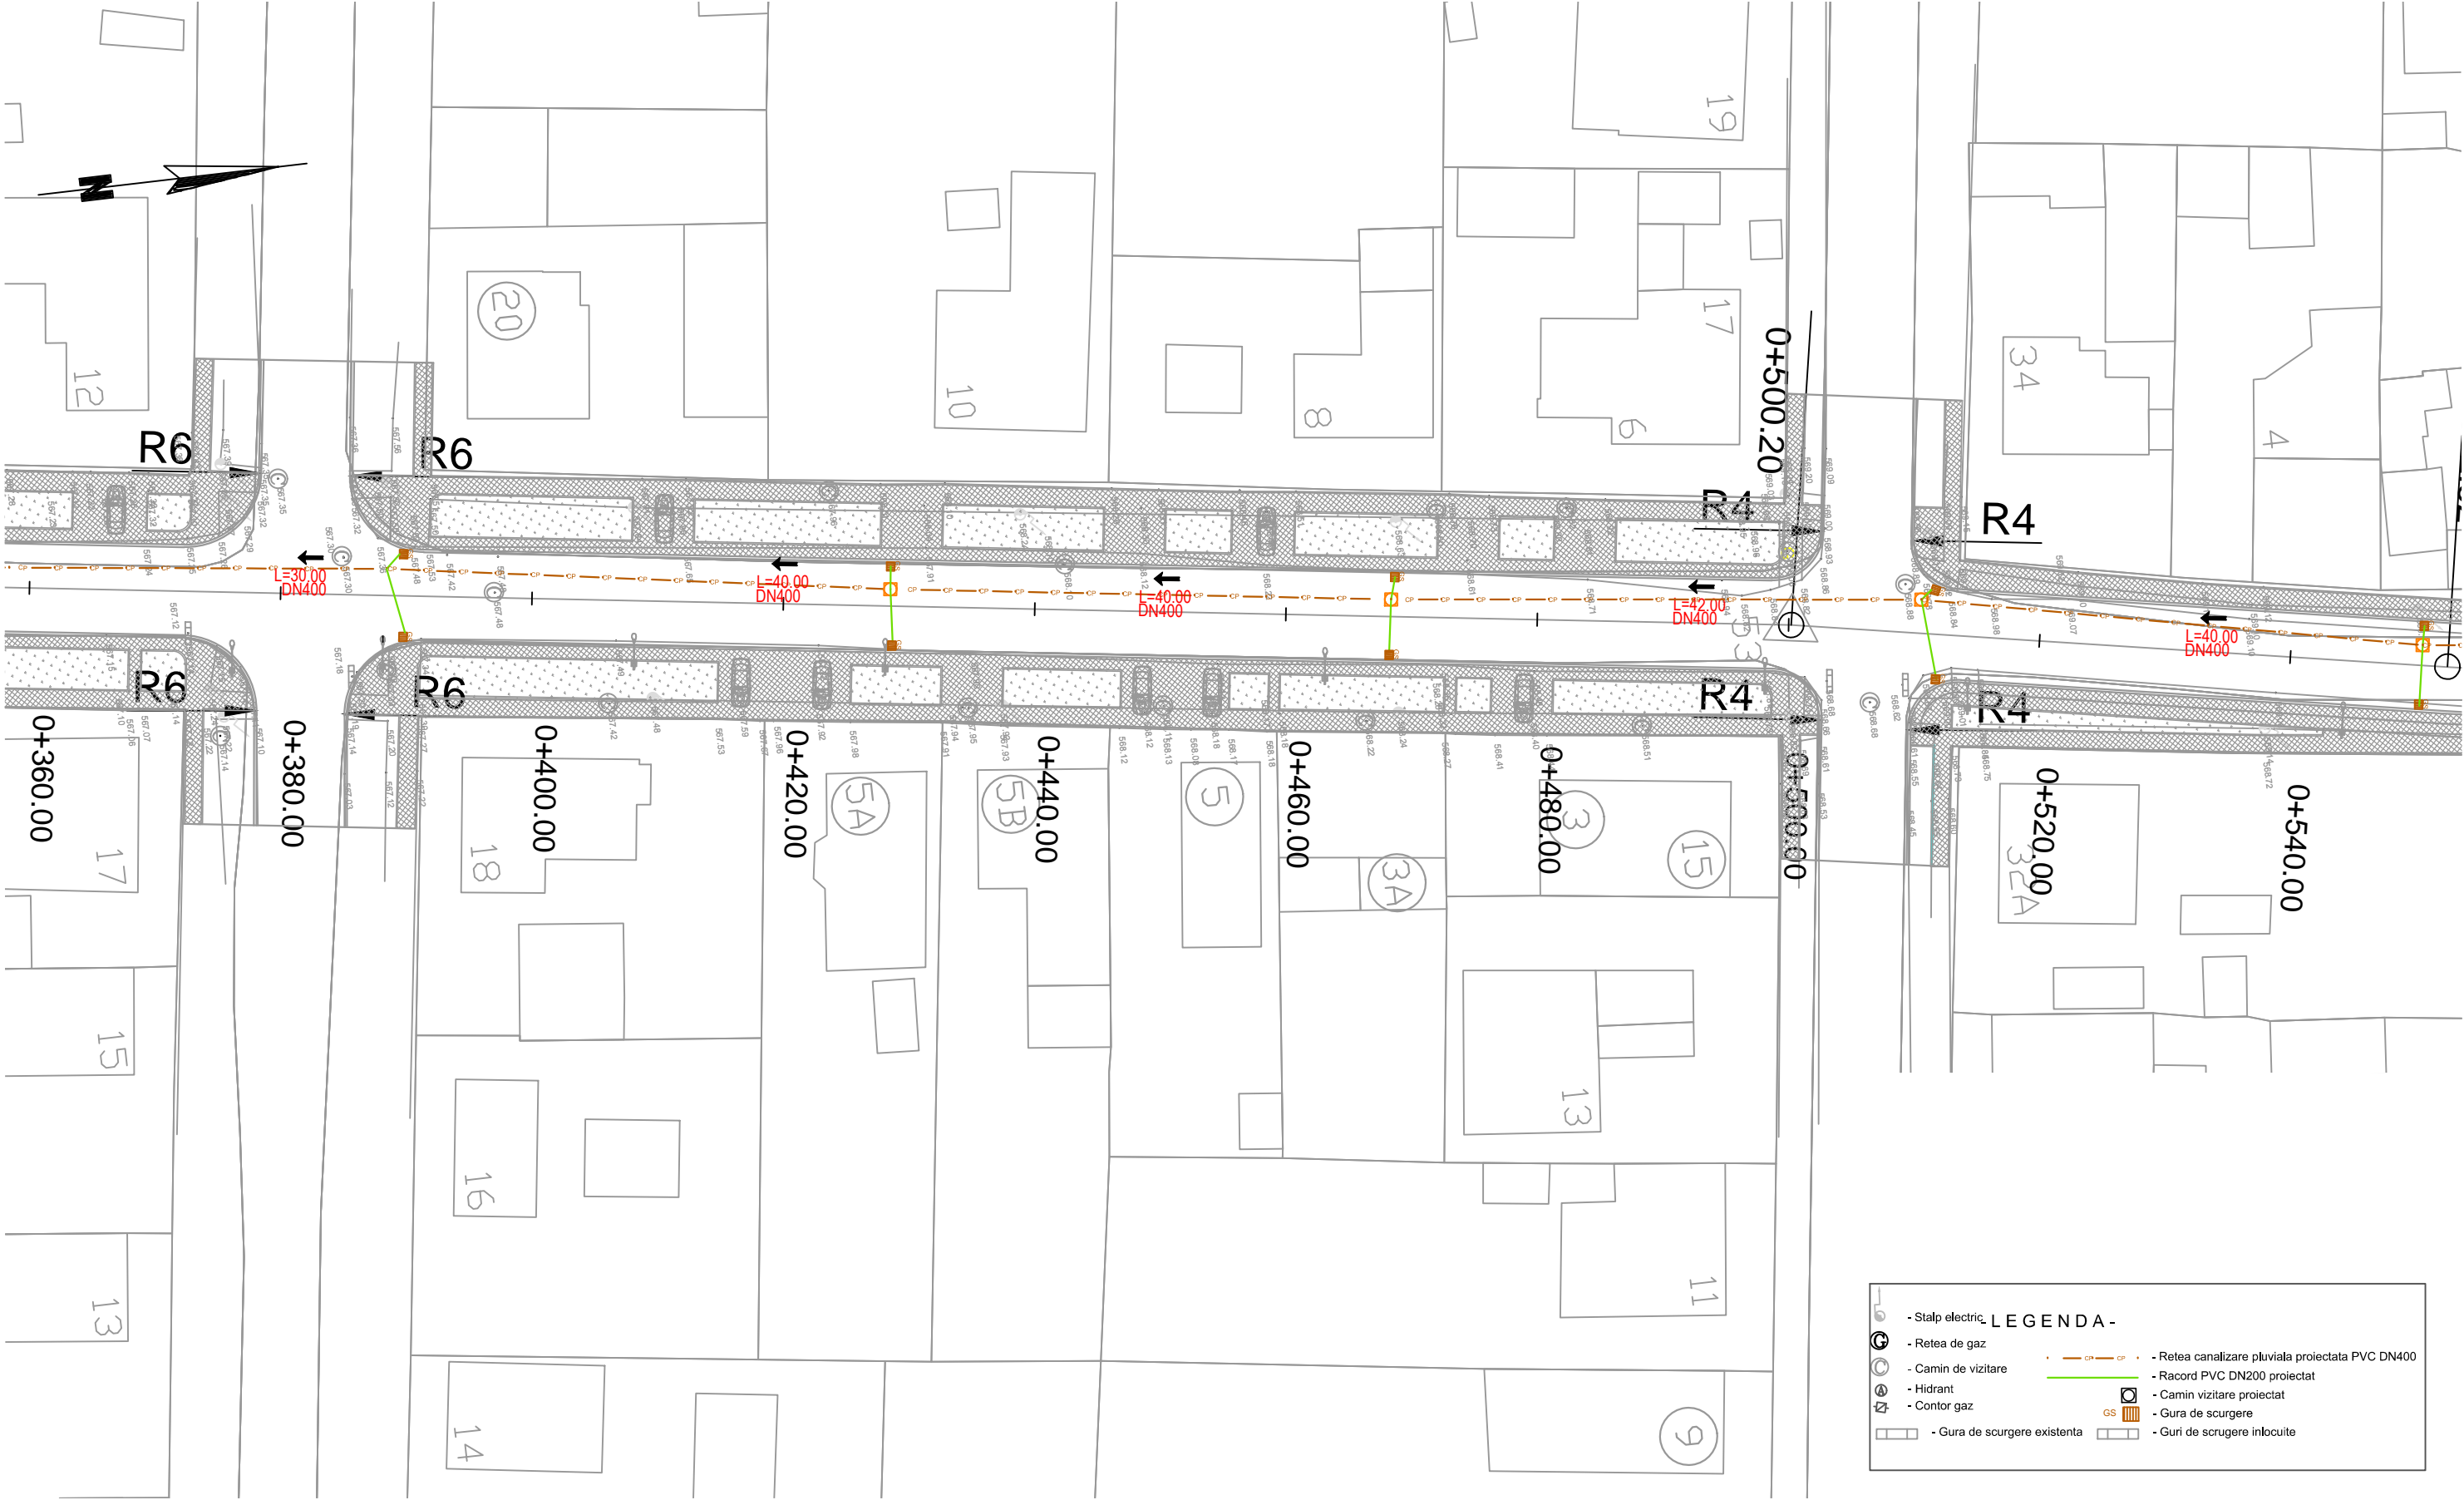Canalizare pluviala





<div>Proiectant</div> <div>ROYAL CDV G2 </div> <div>RO29301672, Suceava, Romania</div>	<div>Beneficiar</div> <div>Municipiul Sfântu Gheorghe</div>	Verificator / Expert		Cerinta	Faza	Titlu proiect	Revizia	
		Sef proiect ing. Jitariuc Robert			D.A.L.I.		Modernizare strada Rozelor	00
		Proiectat ing. Franciuc Vasile			Scara	Titlu plansa		Format
		Proiectat ing. Rusu Andrei						1:500
		Proiect numar 57 - 2018 Data Septembrie 2018				Plansa nr.		
							CP-03	

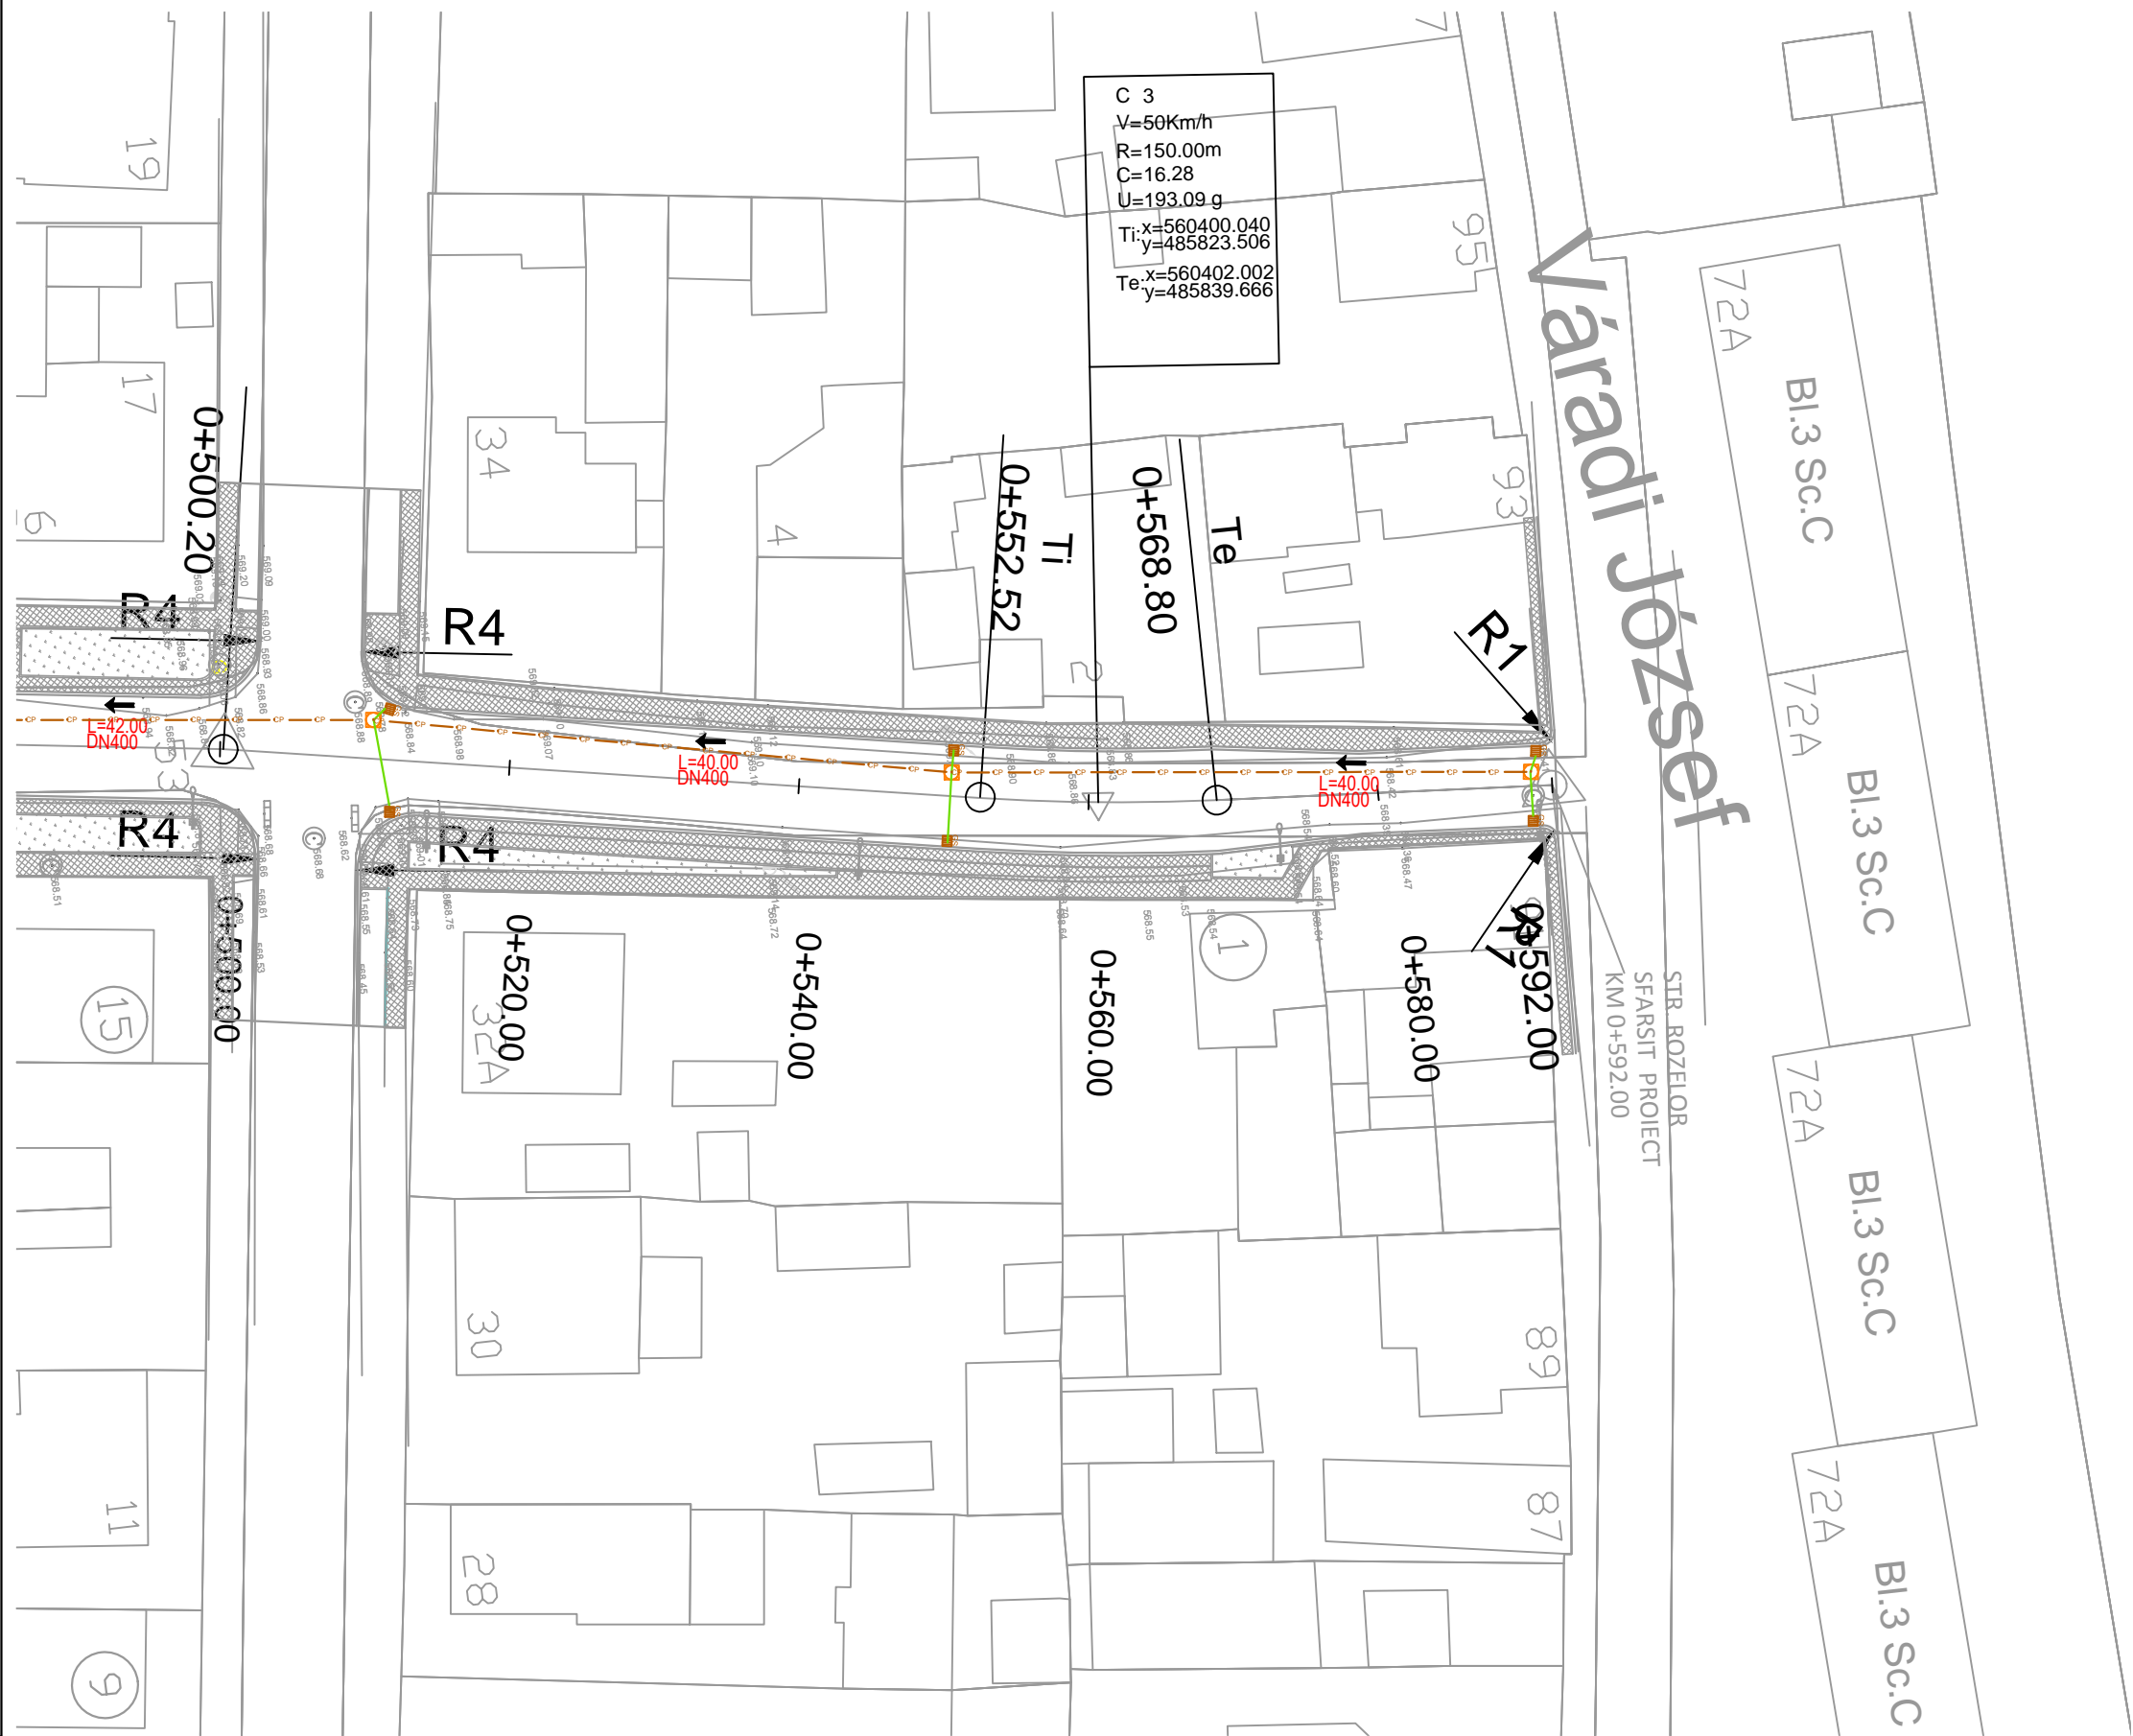Canalizare pluviala



LEGENDA -

<div>Proiectant</div> <div>ROYAL CDV G2 </div> <div>RO29301672, Suceava, Romania</div>	<div>Beneficiar</div> <div>Municipiul Sfântu Gheorghe</div>	<div>Verificator / Expert</div>		<div>Cerinta</div>	<div>Faza</div> <div>D.A.L.I.</div>	<div>Titlu proiect</div> <div>Modernizare strada Rozelor</div>	<div>Revizia</div> <div>00</div>
		<div>Sef proiect</div> <div>ing. Jitariuc Robert</div>			<div>Scara</div> <div>1:500</div>	<div>Titlu plansa</div> <div>Canalizare pluviala</div>	<div>Format</div> <div>A3</div>
		<div>Proiectat</div> <div>ing. Franciuc Vasile</div>					<div>Plansa nr.</div> <div>CP-04</div>
		<div>Proiectat</div> <div>ing. Rusu Andrei</div>					
		<div>Proiect numar</div> <div>57 - 2018</div>		<div>Data</div> <div>Septembrie 2018</div>			