



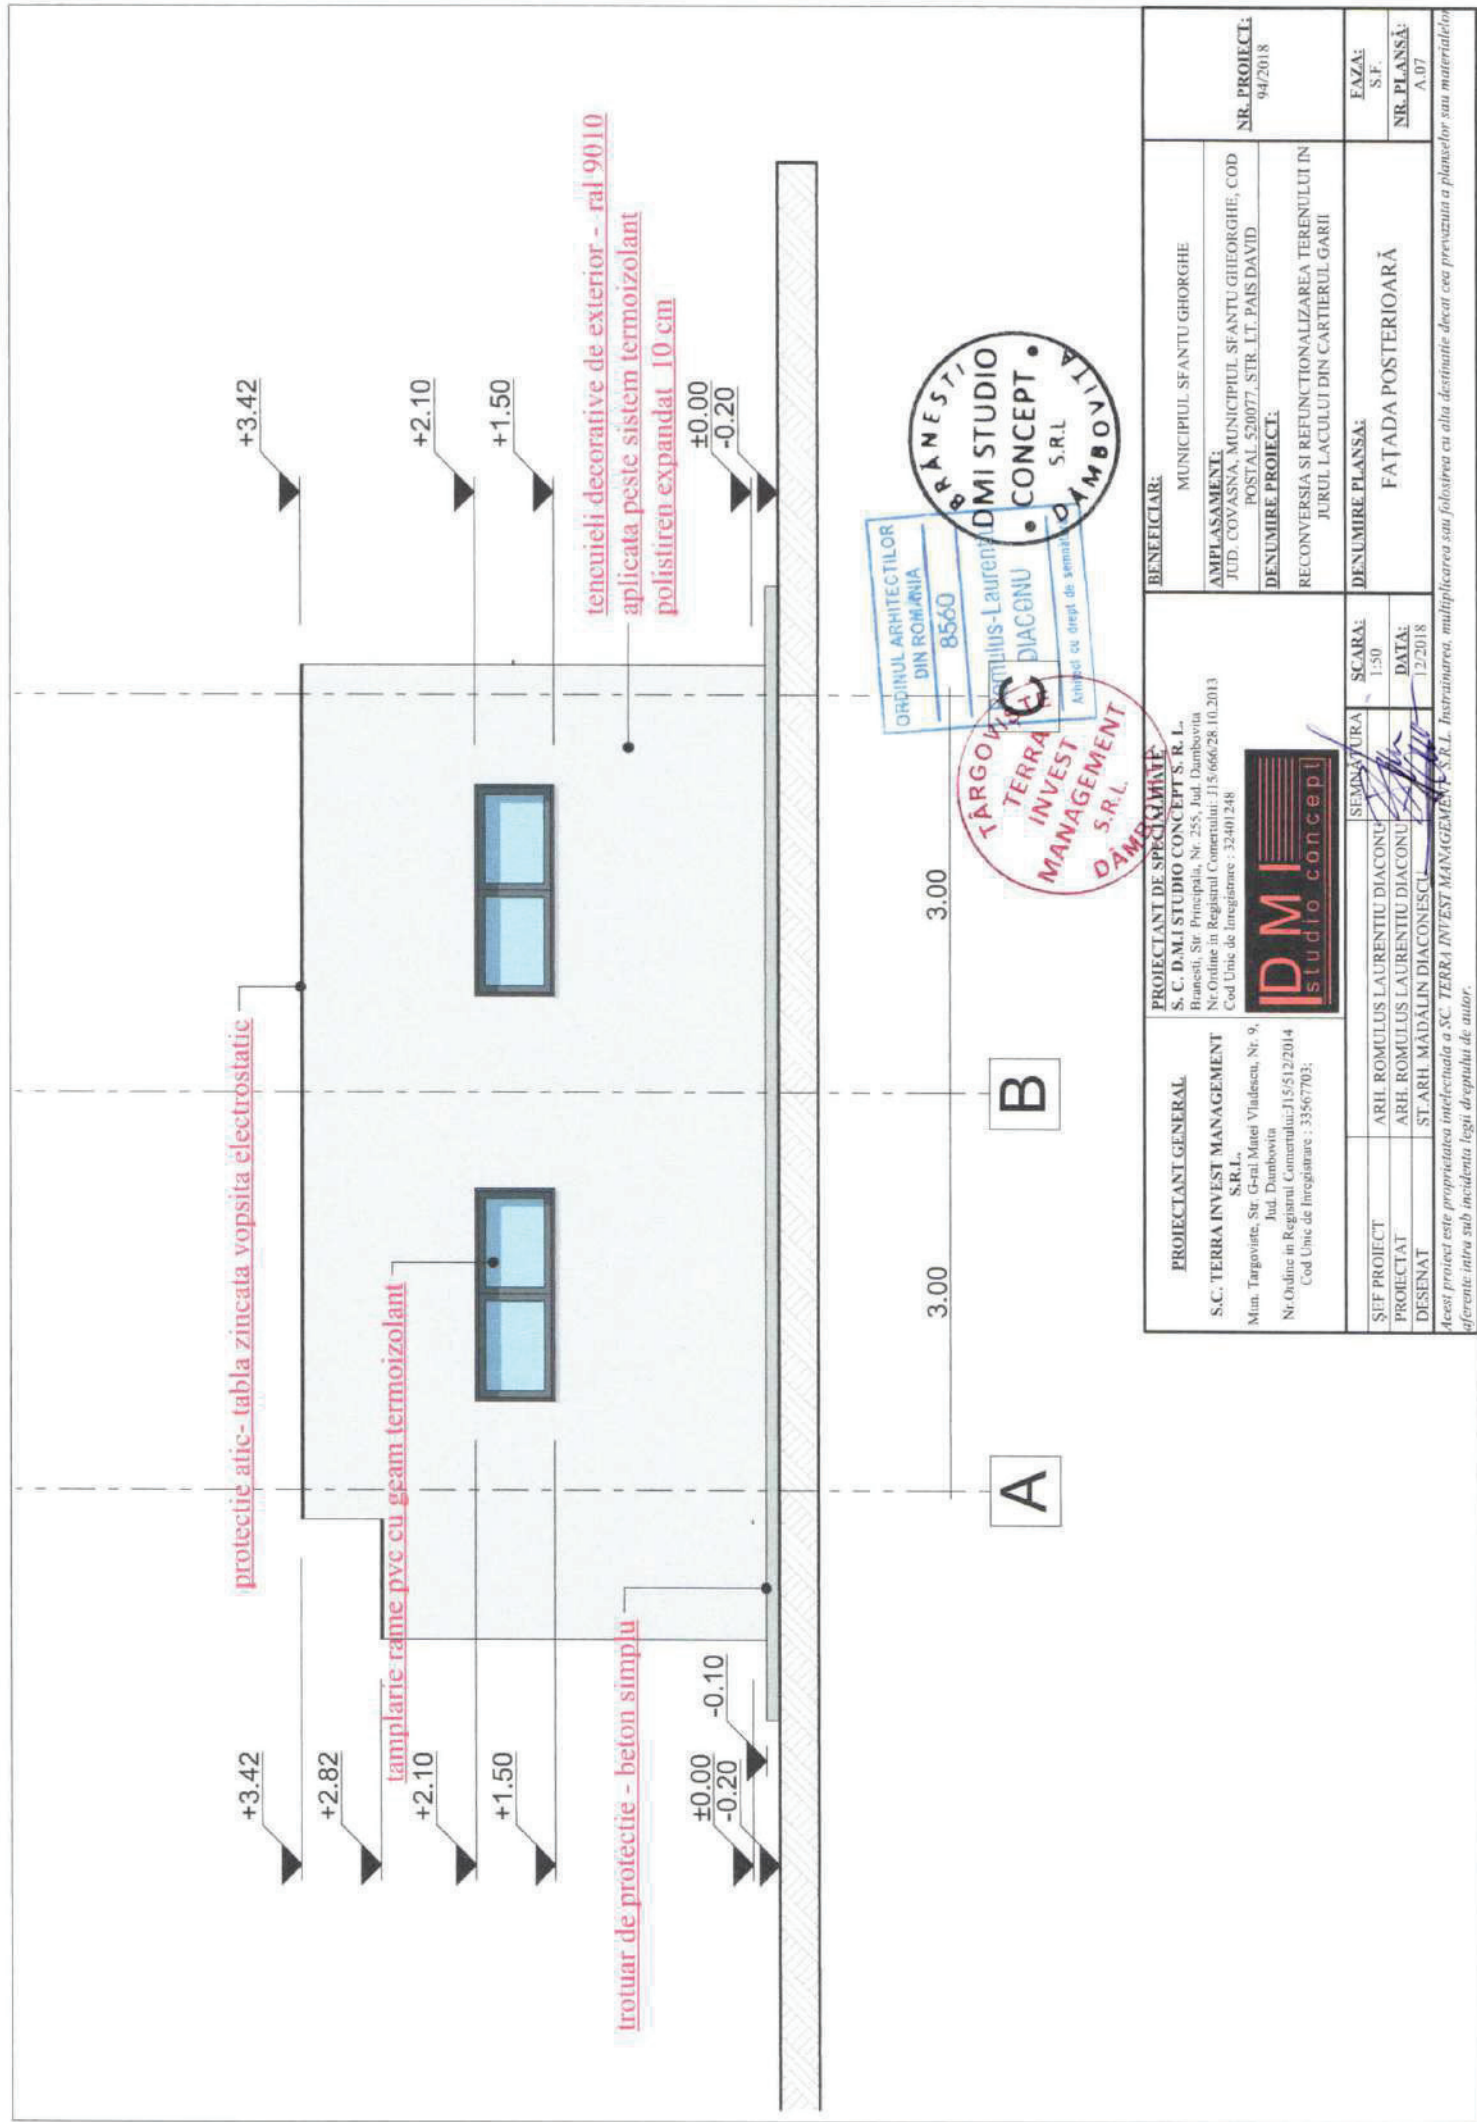

*Acest proiect este proprietatea intelectuală a SC. TE
asfărate intra sub incidență legii dreptului de autor.*

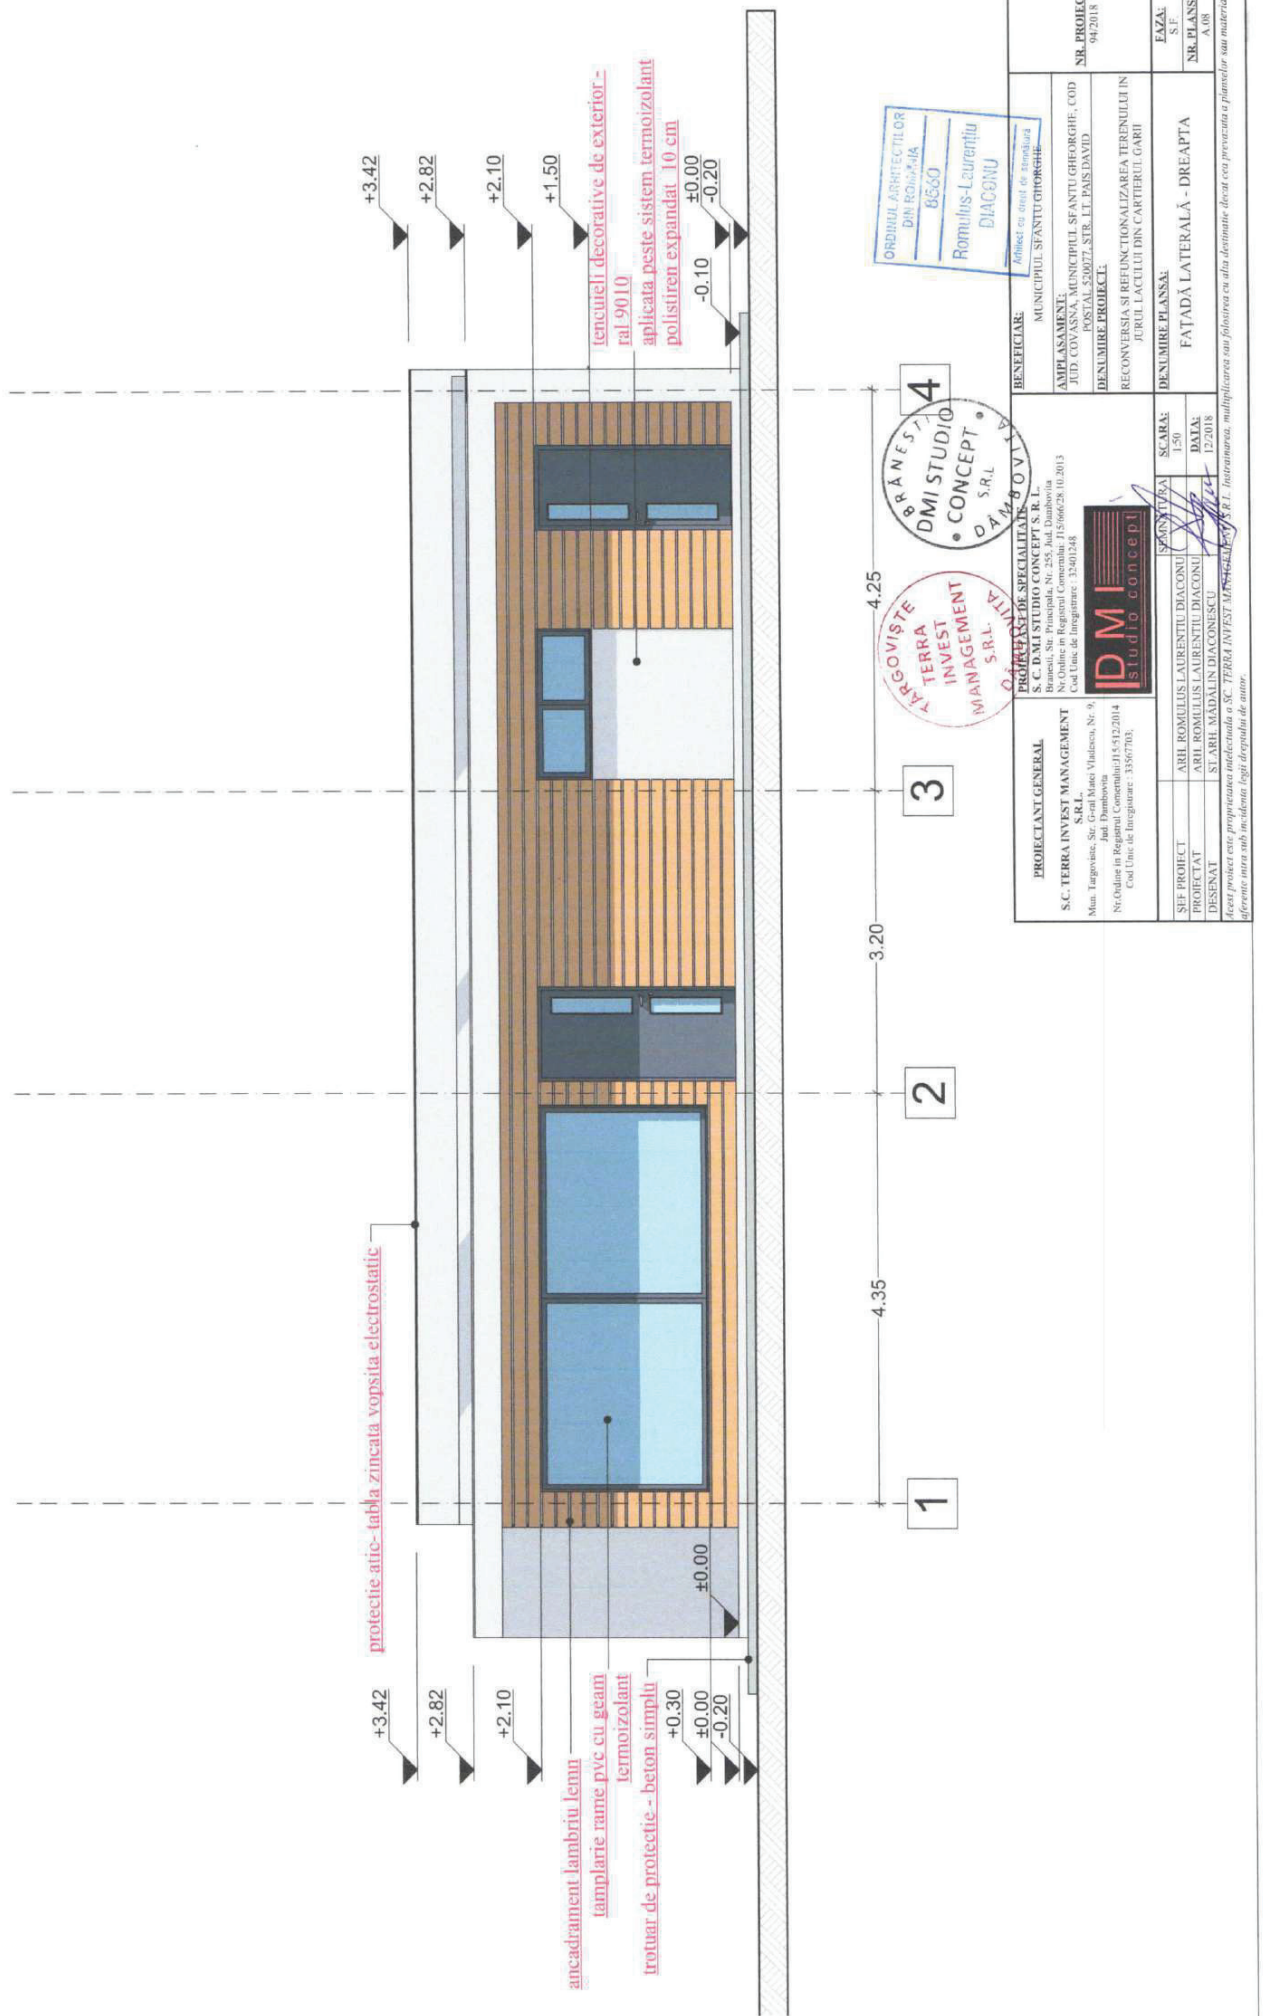



acest proiect este proprietatea intelectuală a S.C. TERRA INVEST MANAGEMENT S.R.L. Informarea, multiplicarea sau folosirea sau folosirea în altă destinație decât cea prevăzută a planșelor sau materialului
oferite în mod gratuit sub încredințarea legii de drepturi de autor.

SEF PROIECT	ARH. ROMULUS LAURENTIU DIACONU	SCARA:	1:100
PROIECTAT	ARH. ROMULUS LAURENTIU DIACONU	DATA:	12/2018
DESEINAT	ST. ARH. MADALIN DIACONU		

STADIUM

DM I
studio concept

S.C. TERRA INVEST MANAGEMENT S.R.L.
Sediul: Targoviste, Str. G-ral. Vlad Vintilescu, Nr. 9,
Jud. Dambovitza
No Online in Registrul Comertului: J15/512/2014
Cod Linea de Inregistrare: 33567703

PROIECTANT GENERAL
TARGOVISTE
TERRA INVEST
MANAGEMENT
S.R.L.

PROIECTANT DE SPECIALITATE
S.C. DMI STUDIO CONCEPT S.R.L.
Bucuresti, Str. Principala, Nr. 255, Jud. Dambovitza
No Online in Registrul Comertului: J15/66628.10.2013
Cod Linea de Inregistrare: 32401248

AMPLASAMENT:
JUD. COVASNA, MUNICIPIUL SPANUTU GHEORGHE, COD
POSTAL 200077 STR. LT. PAIS DAVID

DESEMNIARE PROIECT:
RECONVERSIA SI REFUNCTIONALIZAREA TERENULUI IN
JURUL LACULUI DIN CARTIERUL GAVRII

PLAN TEREN DE SPORT

NR. PLANSA:
A.10


FAZA:
S.F.


NR. PROIECT:
94/2018

ORDINUL ARHITECTILOR
DIN ROMANIA
5007
Romania-Lacul
DIACE IUI

BRANESTI
DMI STUDIO
CONCEPT
S.R.L.

TARGOVISTE
TERRA INVEST
MANAGEMENT
S.R.L.

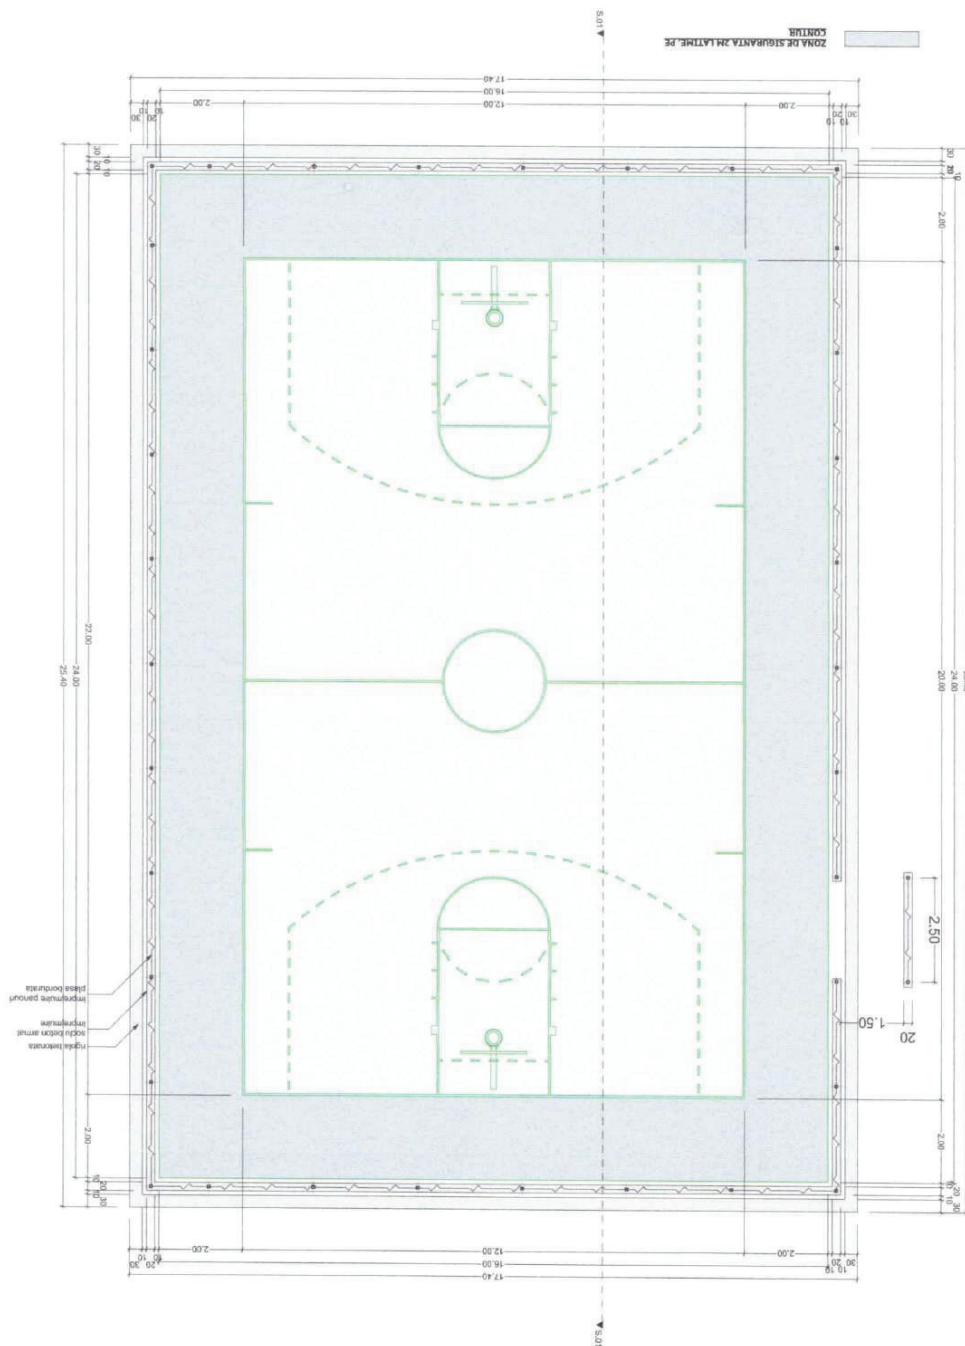

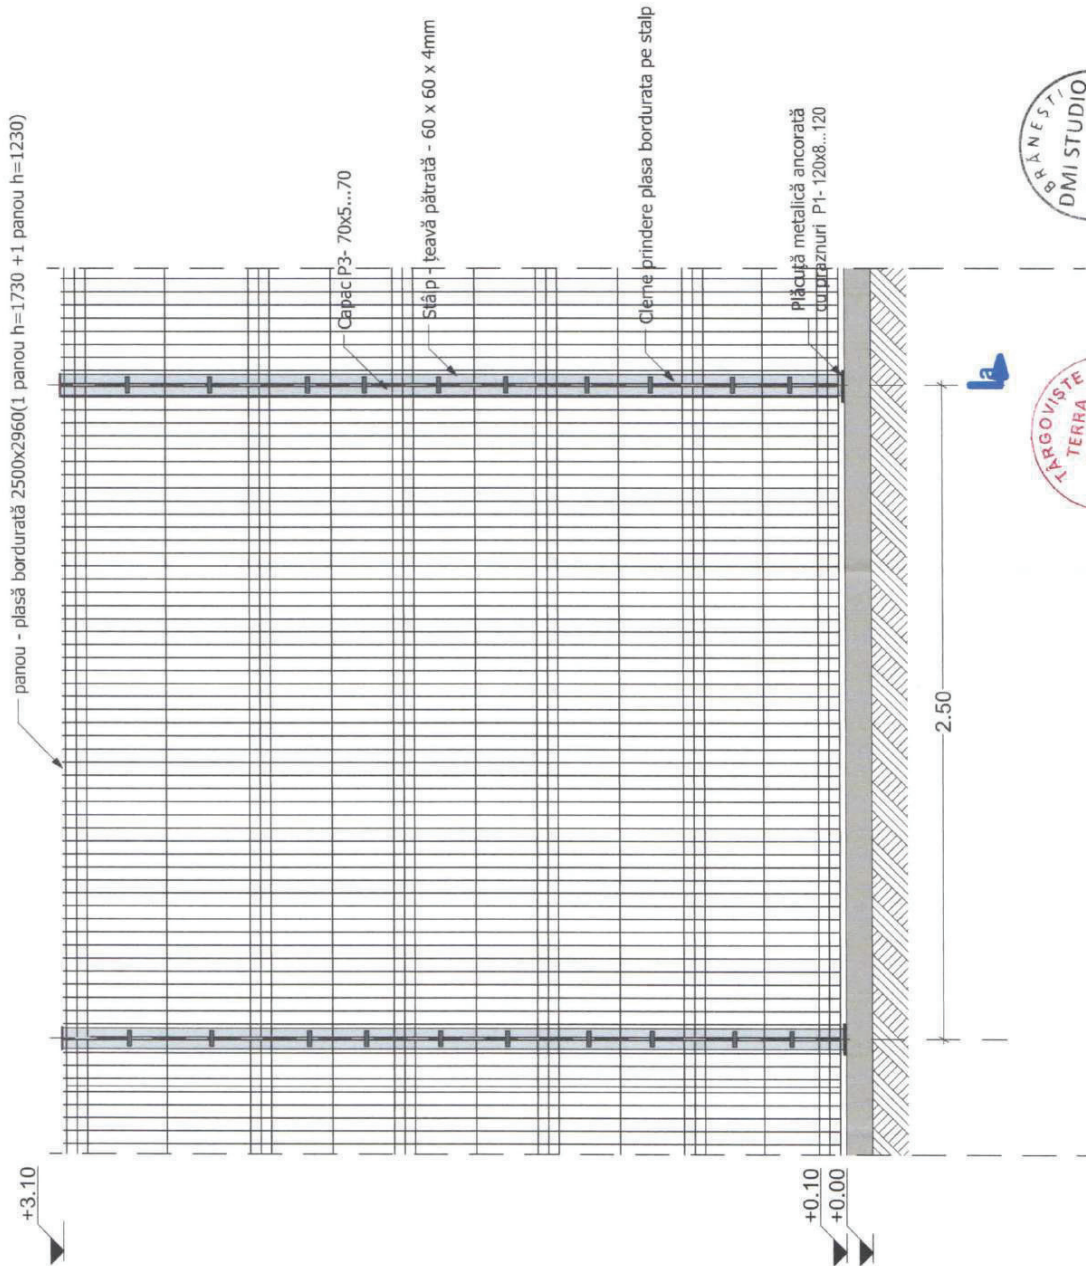

PROIECTANT GENERAL		PROIECTANT DE SPECIALITATE	BENEFICIAR	NR. PROIECT:	
S.C. TERRA INVEST MANAGEMENT S.R.L.		S.C. D.M.I. STUDIO CONCEPT S.R.L.	MUNICIPIUL SPANULTEI-GIORGHE	94/2018	
Mian. Targoviste, Str. Grati Matei Vidulescu, Nr. 9, Jud. Dambovit		Brasov, Str. Principala, Nr. 255, Jud. Dambovit	AMPLASAMENT	NR. PLANSA:	
Nr. Ordin in Registrul Comerului: J15/512/2014		Nr. Ordin in Registrul Comerului: J15/606/28.11.2013	JUD. DAMBOVITA	A.12	
Cod Unit de Inregistrare: 33567703		Cod Unit de Inregistrare: 33567703	DENUMIRE PROIECT:	RECONTERISIA SI REFUNCTIONALIZAREA TERENULUI IN JURUL LACULUI DIN CARTIERUL GARII	
SCARA: 1:20		SCARA: 1:20	DENUMIRE PLANSĂ	DETALIU ÎMPREJURIRE TEREN DE SPORT	
PROIECTAT		PROIECTAT	DATA:	12/2018	
DISENAT		DISENAT	DATA:	12/2018	
Acest proiect este proprietate intelectuală a S.C. TERRA INVEST MANAGEMENT S.R.L. Infractiunea, multiplicarea sau folosirea cu alta destinatie decat cea prevazuta a planurilor sau materialelor diferite intra sub incidenta legii dreptului de autor.					




	- Conducta canalizare		- Conducta apa rece din PP-R
	- Conducta canalizare menajera		- Conducta apa calda menajera din PP-R
	- Coloana canalizare menajera		- Robinet de trecere cu sfera sau coltar
	- Piesa de curature Dn 110 mm		
	- Sifon de pardoseala, Dn 50 mm		
	- Camin de vizitare		

C1 -Camin de vizitare




PROIECTANT GENERAL S.C. TERRA INVEST MANAGEMENT S.R.L. Str. Targoviste, Str. Targoviste Vlasiești, Nr. 7, Județ Dâmbovița, Municipiul Târgoviste Nr. Ordine în Registrul Comerțului 115/5122014 Cod Univ. de Întreținere : 3356705;		PROIECT DE SPECIALITATE SC DIAGNOSTIC SRI București, Str. Târgoviste 155, Județ Dâmbovița Nr. Ordine în Registrul Comerțului 115/5251016 Cod Univ. de Întreținere : 35412187		BENEFICIAR: MUNICIPIUL SPANUTU GIORGIHE AMPLASAMENT JUDEȚ COVASNA, MUNICIPIUL SPANUTU GIORGIHE, COD POSTAL 520077, STR. LT. PAIS DAVID		NR. PROIECT: 94/2018	
STIF PROIECT PROIECTAT DESINAT		SCARĂ: 1:1 DATA: 12/2018		DENUMIRE PROIECT: RECONVERSIJA SI REFUNCTIONALIZAREA TERENULUI IN JURUL LACULUI DIN CARBUTERII GÂRILII		FAZA: S.F. NR. PLANȘA IS 01	
ARH. ROMULIUS LAURENTIU DIACONESCU ING. BOGDAN DIACONESCU ING. BOGDAN DIACONESCU		SCARĂ: 1:1 DATA: 12/2018		DENUMIRE PLANȘĂ: INSTALATII SANITARE - SCHEMA COLOANELOR		FAZA: S.F. NR. PLANȘA: IS 01	

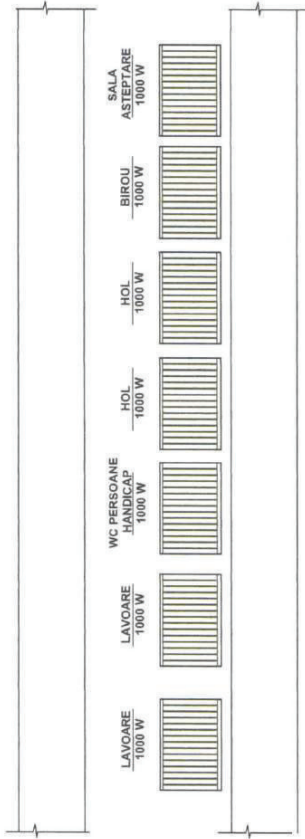


S.C. TERRA INVEST MANAGEMENT S.R.L. Mun. Targoviste, Str. Constantin Brancoveanu, Nr. 7, Jd. Dumbavita Nr. Ordin in Registrul Comertului: J15/525/2016 Cod Unic de Inregistrare: 33667703		PROIECT GENERAL		S.C. DIAGAB DESIGN S.R.L. Bucuresti, Str. Constantin Brancoveanu, Nr. 7, Jd. Dumbavita Nr. Ordin in Registrul Comertului: J15/525/2016 Cod Unic de Inregistrare: 35412187		PROIECT SPECIALITATE		BENEFICIAR: MUNICIPIUL SFANTU GHIORGHE		AMPLASAMENT: JCD. COV. MUNICIPIUL SFANTU GHIORGHE, COD POSTAL: 520077, STR. I.T. PAIS DAVID		NR. PROIECT: 94/2018	
SIF PROIECT		ARH. ROMULUS LAURENTIU DIACONU		SEMNATURA		SCARAI		RECONVERSIA SI REFUNCTIONALIZAREA TERENULUI IN JURUL LACULUI DIN CANTIERUL GARII		DENUMIRE PROIECT:		EVAZ:	
PROIECTAT		ING. BOGDAN DIACONESCU		DATA:		12/2018		INSTALATI TERMICE - SCHEMA COLOANELOR		DENUMIRE PLANS:		NR. PLANS:	
DESENAT		ING. BOGDAN DIACONESCU		DATA:		12/2018		SCHEMA COLOANELOR		DENUMIRE PLANS:		NR. PLANS:	
Acest proiect este proprietatea intelectuală a S.C. TERRA INVEST MANAGEMENT S.R.L. Intrarea în vigoare a planurilor sau materialelor este în vigoare în vigoare a legii de protecție a drepturilor de autor												EVAZ: S.F. NR. PLANS: IT.01	

SC.1:50


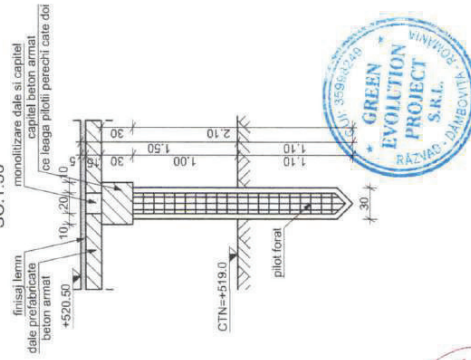


PROIECTANT GENERAL: S.C. TERRA INVEST MANAGEMENT S.R.L. Str. Argonului, Str. Sfantului Vasilevsu Nr. 9/J, Ial Dabuleni, Dabuleni No Order in Registrul Comertului: J15/S12/2014 Cod Unic de Inregistrare: 33567703;		PROIECTANT DE SPECIALITATE S. C. GREEN EVOLUTION PROJECT S. R. L. Str. Sfantului Vasilevsu Nr. 9/J, Ial Dabuleni, Dabuleni No Order in Registrul Comertului: J15/S06/2016 Cod Unic de Inregistrare: 35098549		BENEFICIAR: MUNICIPIUL SFANTU GIORGHIIE AMPALASMENT: JUDE. COVASNA MUNICIPIUL SFANTU GIORGHIIE, COD POSTAL: 520077, STR. LT. PAIS DAVID DENUMIRE PROIECT: RECONVERSIA SI REFUNCTIONALIZAREA TERENULUI IN JURUL LACULUI DIN CARTIERUL GARI		NR. PROIECT: 94/2018	
PROIECTAT ING. OVIDIU DAVID		SCARA: 1:50 DATA: 12/2018		DENUMIRE PLANSA: COFRARE SI ARMARE ZID DE SIPIRUIN		Faza: S.F. NR. PLANSA: R.01	

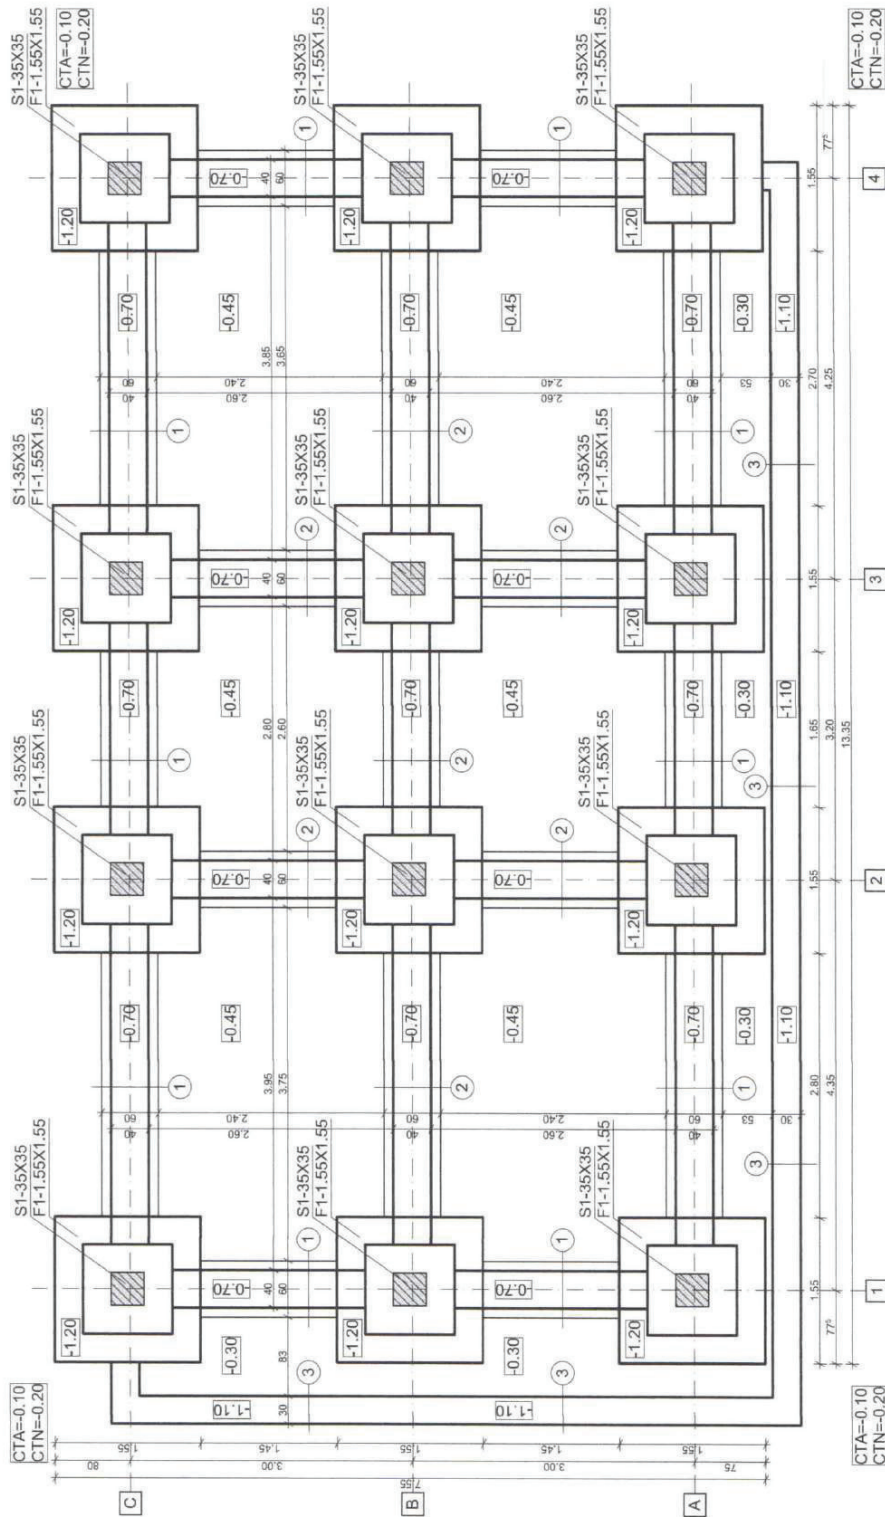

PROIECTANT GENERAL		PROIECTANT DE SECUTATIE	BENEFICIAR:	NR. PROIECT: 94/2018	
S.C. TERRA INVEST MANAGEMENT S.R.L.		S.C. GREEN EVOLUTION PROJECT S.R.L.	MUNICIPIUL SPANTU GHIORGHE	AMPLASAMENT: MUNICIPIUL SPANTU GHIORGHE, COD	
Mun. Targoviste, Str. Gheorghe Mironescu, Nr. 9, Jud. Dambovitza		Roadul, Str. Principala, Nr. 233, Jud. Dambovitza		JUD. DAMBOVITA, LOCALITATEA SPANTU GHIORGHE, COD	
Nr. Ordin in Registrul Comandelor 15512/2014		Nr. Ordin in Registrul Comandelor 15512/2014		DENUMIRE PROIECT: RECONVERSIA SI REFUNCTIONALIZAREA TERENULUI IN	
Cod Unic de Inregistrare: 33567705		Cod Unic de Inregistrare: 35998249		JURUL LACULUI DIN CARTIERUL GARII	
SIF PROIECT		SCARA: 1:50	DENUMIRE PLANSA: PLAN FUNDATII GRUPURI SANITARE		EAZA: SF
PROIECTAT		ING. OVIDIU DAVID	NR. PLANSA: R.02		
DESENAT		ING. OVIDIU DAVID			

Acest proiect este proprietatea intelectuală a SC. TERRA INVEST MANAGEMENT S.R.L. Inscrisura, multiplicarea sau folosirea în alta destinație decât cea prevăzută a planșelor sau materialelor aferente intră sub incidența legii dreptului de autor.

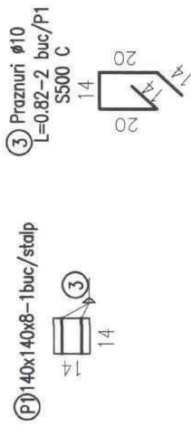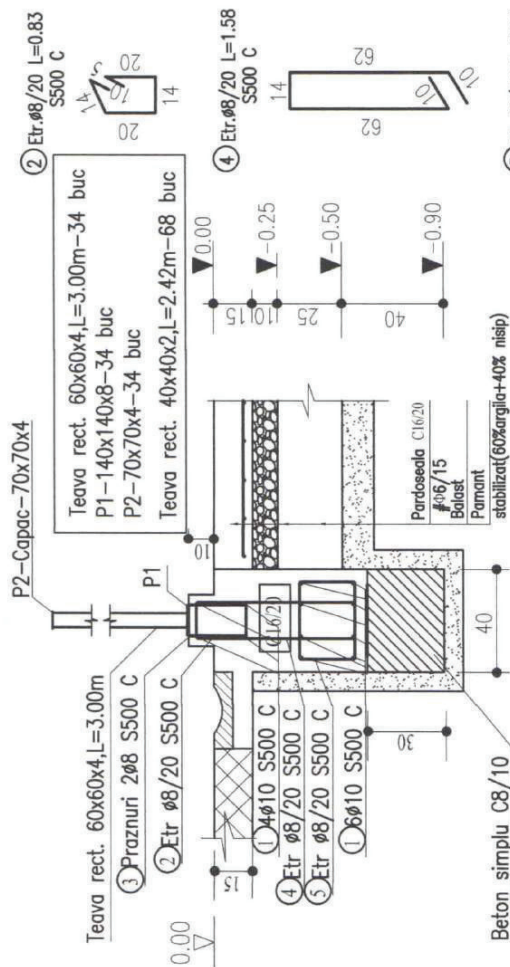

BETON

C8/10-T4-I32.5/0-25

C16/20-T4-I32.5/0-20

OTEL

S500 C

OL37



PROIECTANT GENERAL		PROIECTANT DE SPECIALITATE		BENEFICIAR	
S.C. TERRA INVEST MANAGEMENT S.R.L. Mm. Targoviste, Str. Gheorghe M. 9, Jud. Dambovitza Nr. Inregistrare: 335867805 Cod Unic de Inregistrare: 335867805		S. C. GREEN EVOLUTION PROJECT S. R. L. Razvad, Str. Principala, Nr. 233, Jud. Dambovitza Nr. Inregistrare: 35992490 Cod Unic de Inregistrare: 35992490		MUNICIPIUL SFANTU GHIORGHE	
SIF PROIECT		SIF PROIECT		AMPLASAMENT	
PROIECTAT		PROIECTAT		JUD. DAMBOVITA	
DESENAT		DESENAT		POSTAL 520071 STR. L.T. PAIS DAVID	
ING. OVIDIU DAVID		ING. OVIDIU DAVID		DENUMIRE PROIECT	
12/2018		12/2018		RECONVERSIA SI REFUNCTIONALIZAREA TERENULUI IN JURUL LACULUI DIN CARTIERUL GARII	
SCARAS		SCARAS		DENUMIRE PLANSĂ	
1/20		1/20		DETALII FUNDATII	
DATA		DATA		NR. PLANSĂ	
12/2018		12/2018		R. 04	
ING. OVIDIU DAVID		ING. OVIDIU DAVID		NR. PROIECT	
335867805		335867805		94/2018	

Acest proiect este proprietatea intelectuală a SC. TERRA INVEST MANAGEMENT S.R.L. Intramarea, multiplicarea sau folosirea în altă destinație decât cea prevăzută a planșelor sau materialelor aferente intră sub incidența legii dreptului de autor.

