

# RIDICARE TOPOGRAFICA PENTRU PUZ

privind ridicarea topografica al imobilului situat in intravilanul mun. Sf. Gheorghe, înscris în CF 37806 Sf. Gheorghe sub nr cad 37806

scara 1: 500

Sistem de proiectie STEREO 70  
plan de referinta Marea Neagră

Judetul COVASNA


UAT: SF. GHEORGHE, STR. CONSTRUCTORILOR

Cod SIRUTA: 63401

Numele si prenumele beneficiarului:

SC MADEXPORT SRL

Adresa: Sf. Gheorghe, str. Constructorilor nr. 7

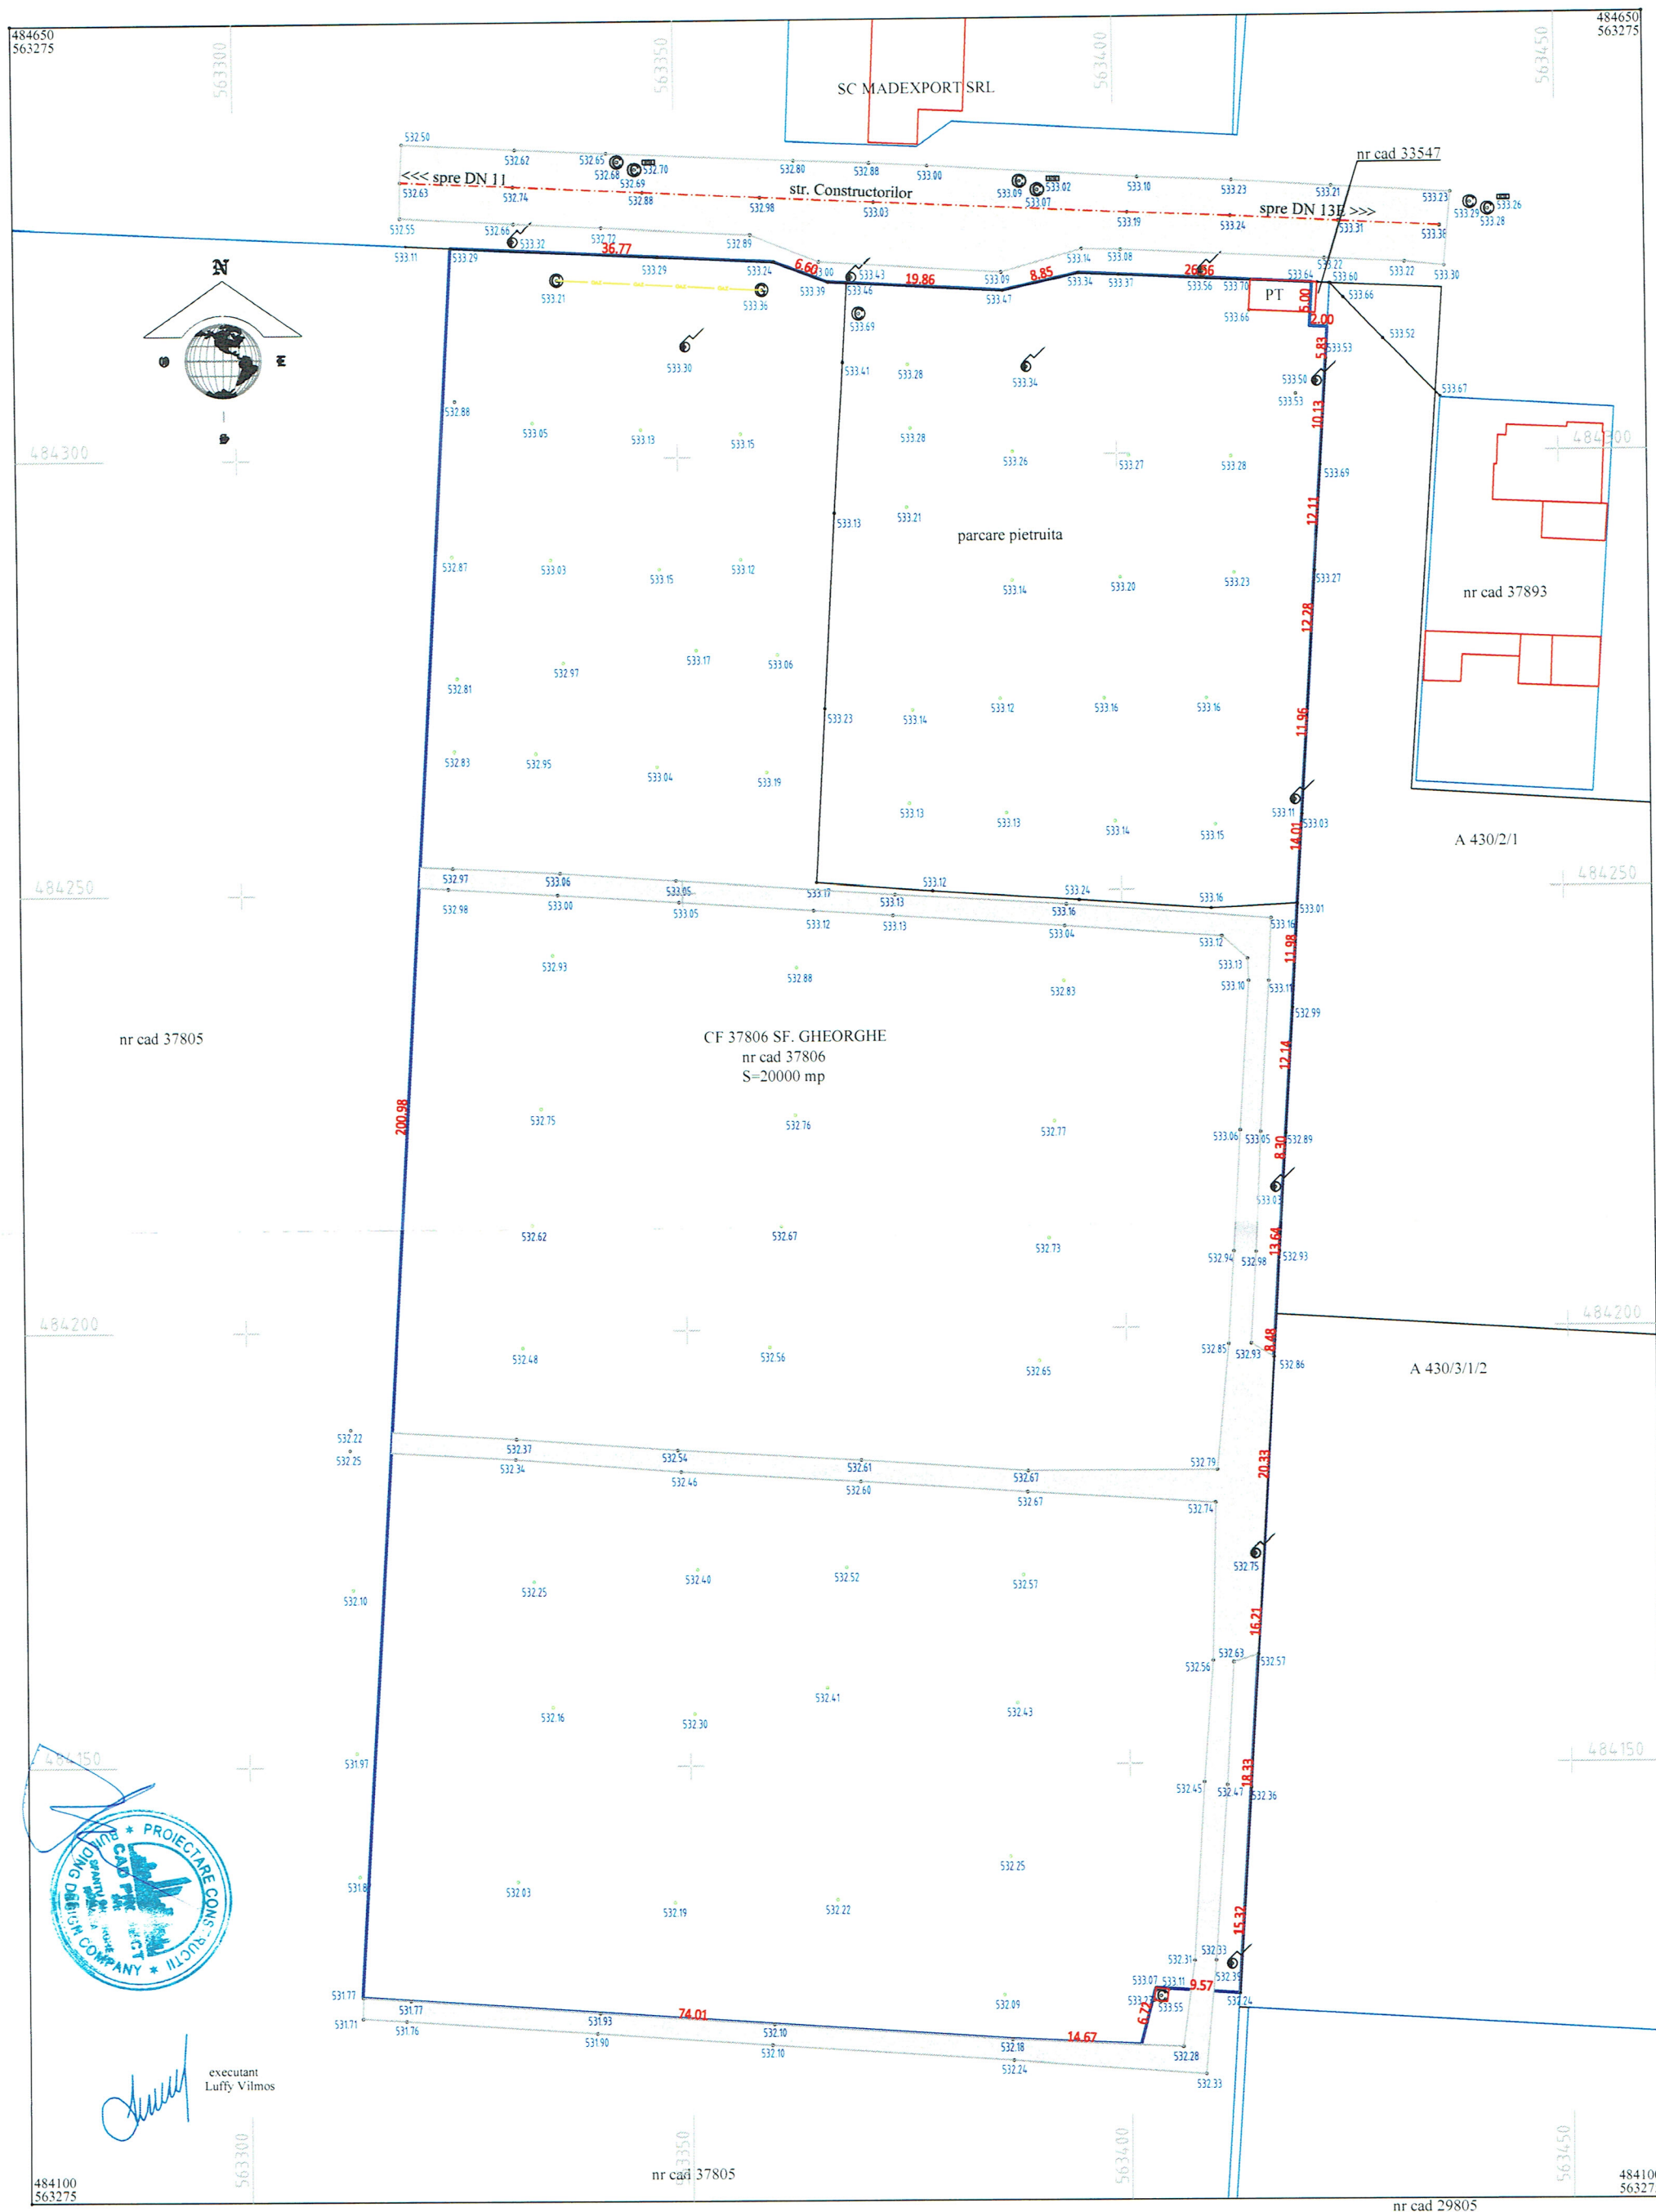



RIDICARE TOPOGRAFICA PENTRU PUZ


privind ridicarea topografica al imobilului situat in intravilanul mun. Sf. Gheorghe, înscris în CF 37806 Sf. Gheorghe sub nr cad 37806

scara 1: 1000

Sistem de proiecte STEREO 70  
plan de referinta Marea Neagra

Județul COVASNA  
UAT: SF. GHEORGHE, STR. CONSTRUCTORILOR  
Cod SIRUTA: 63401

Numele si prenumele beneficiarului:  
SC MADEXPORT SRL  
Adresa: Sf. Gheorghe, str. Constructorilor nr. 7

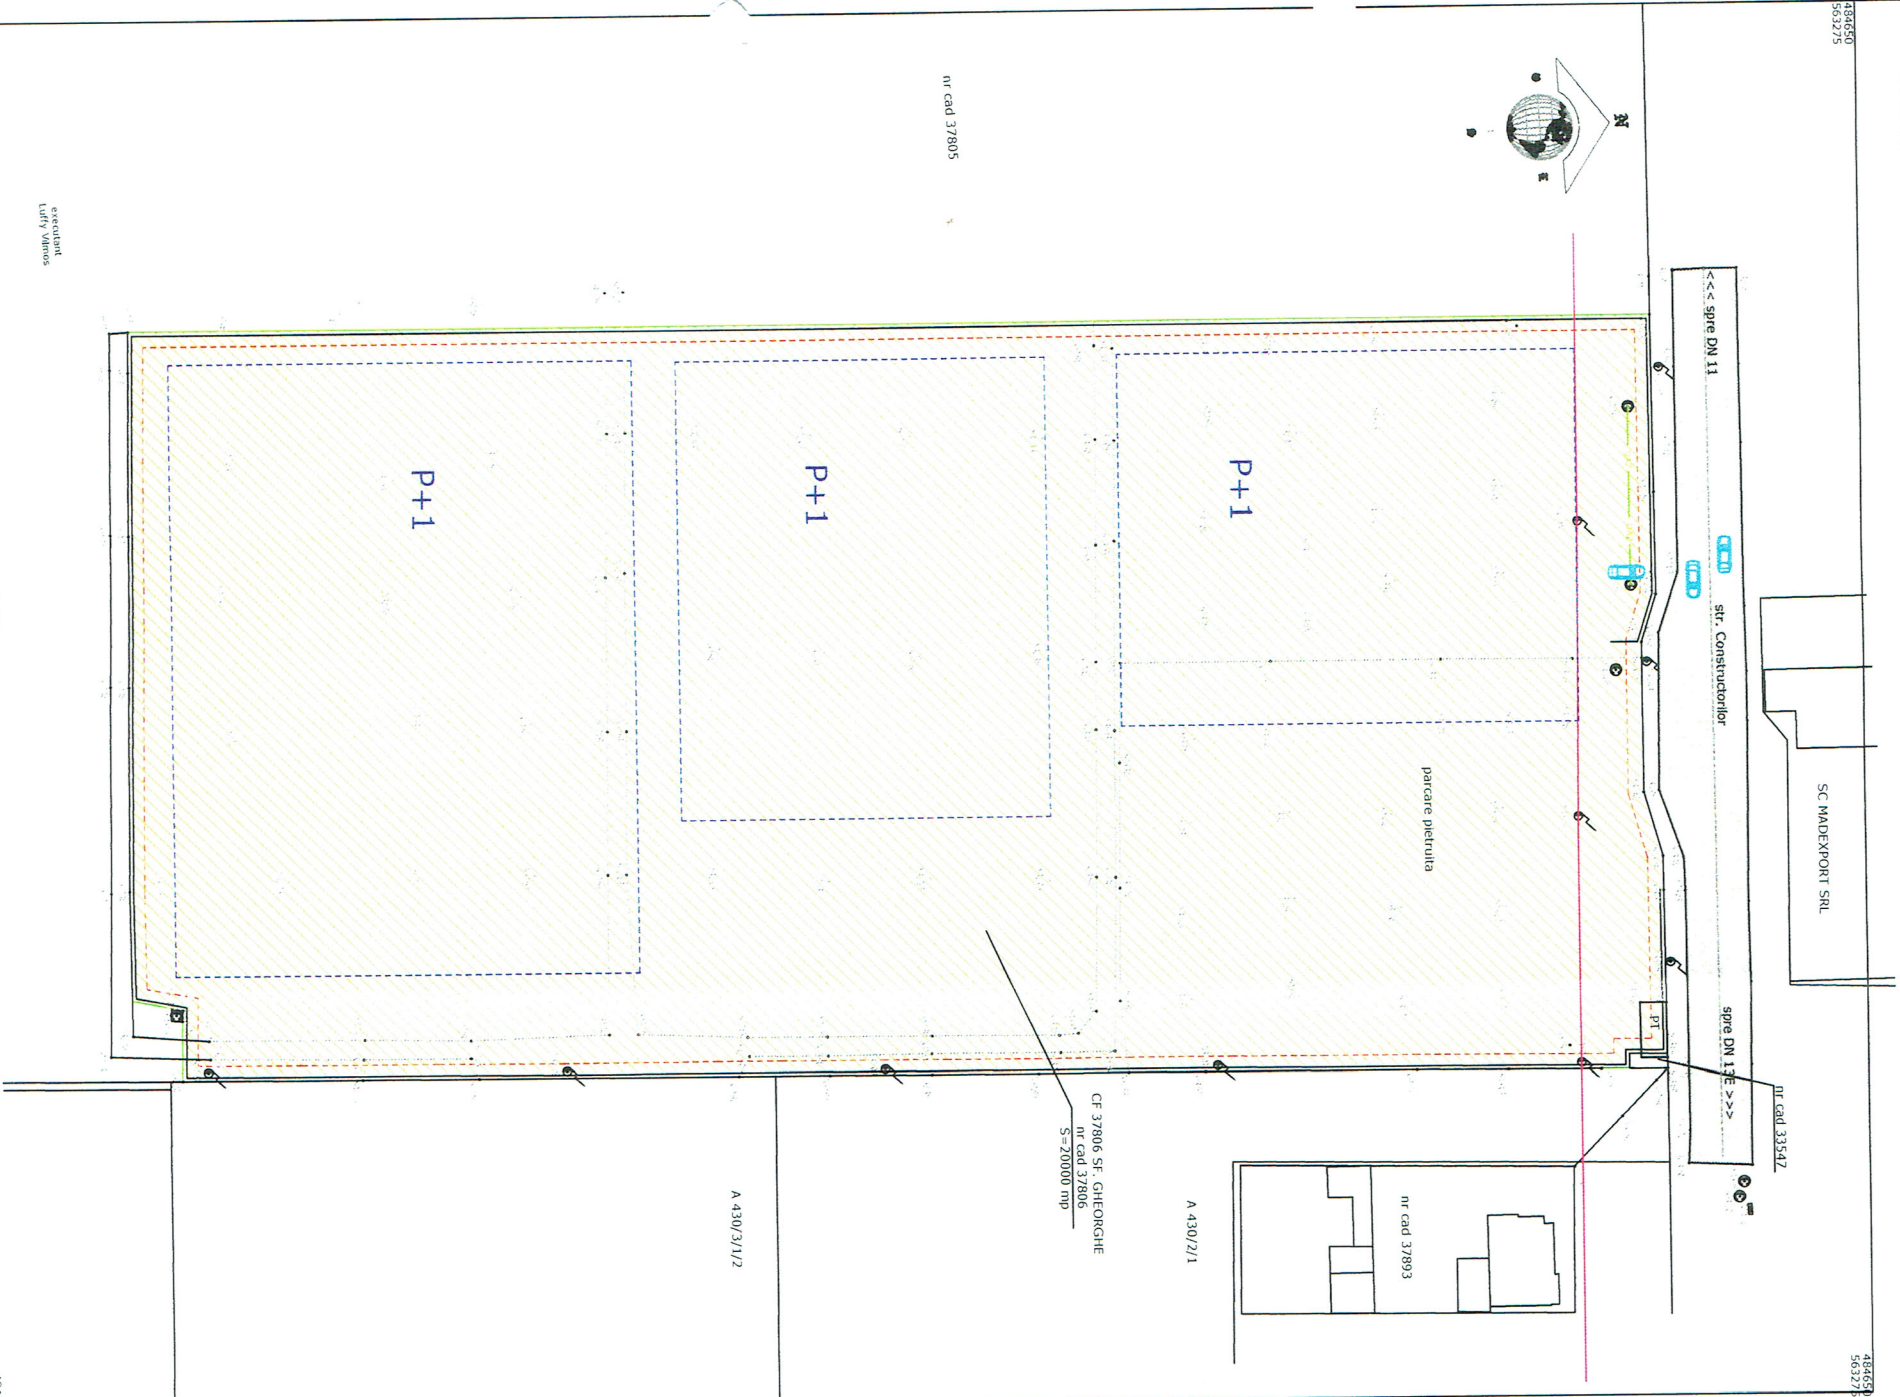

BILANT TERITORIAL

SUPRAFATA TOTALA TEREN=20.000 MP.  
ARIE CONSTRUITA MAXIMA = 13.000 MP. ( 65%)  
ARIE DESFASURATA MAXIMA = 26.000 MP.  
SUPRAFATA SPATII VERZI AMENAJATE = 4.000 MP. ( 20%)  
SUPRAFATA CAROSABILA SI PIETONALA = 3.000 MP.  
POT EXISTENT = 0,0% ; CUT EXISTENT = 0,0  
**POT PROPUS = 65,0% ; CUT PROPUS = 1,3**

PLAN DE INCADRARE IN ZONA

LEGENDA  
LIMITA TEREN  
LIMITA CONSTRUIBILA  
la 2m. fata de limita proprietate  
CLADIRI PROPUSE IN ETAPE DIFERITE

S.C. CAD PROJECT S.R.L.		PUZ STUDIU DE OPORTUNITATE		PR. NR.
Sf. Gheorghe - str. N. IORGA		SCHIMBARE DESTINATIE DIN ZONA AGRICOLA		20/2019
Sf. Gheorghe, 0127-351139, GSM: 0744-100000		IN ZONA INDUSTRIALA SI SERVICII		FAZA
arh. NEMETH IOSIF		SC MADEXPORT SRL CUI RO 7699080		PUZ
arh. NEMETH IOSIF		PLAN DE SITUATIE		OPORTUNITATE
PROIECTAT		NR. PLANSA		DATA
		SCARA		OCT.2019
		1:1000 / A3		