




DETALIU ZID DE SPRIJIN

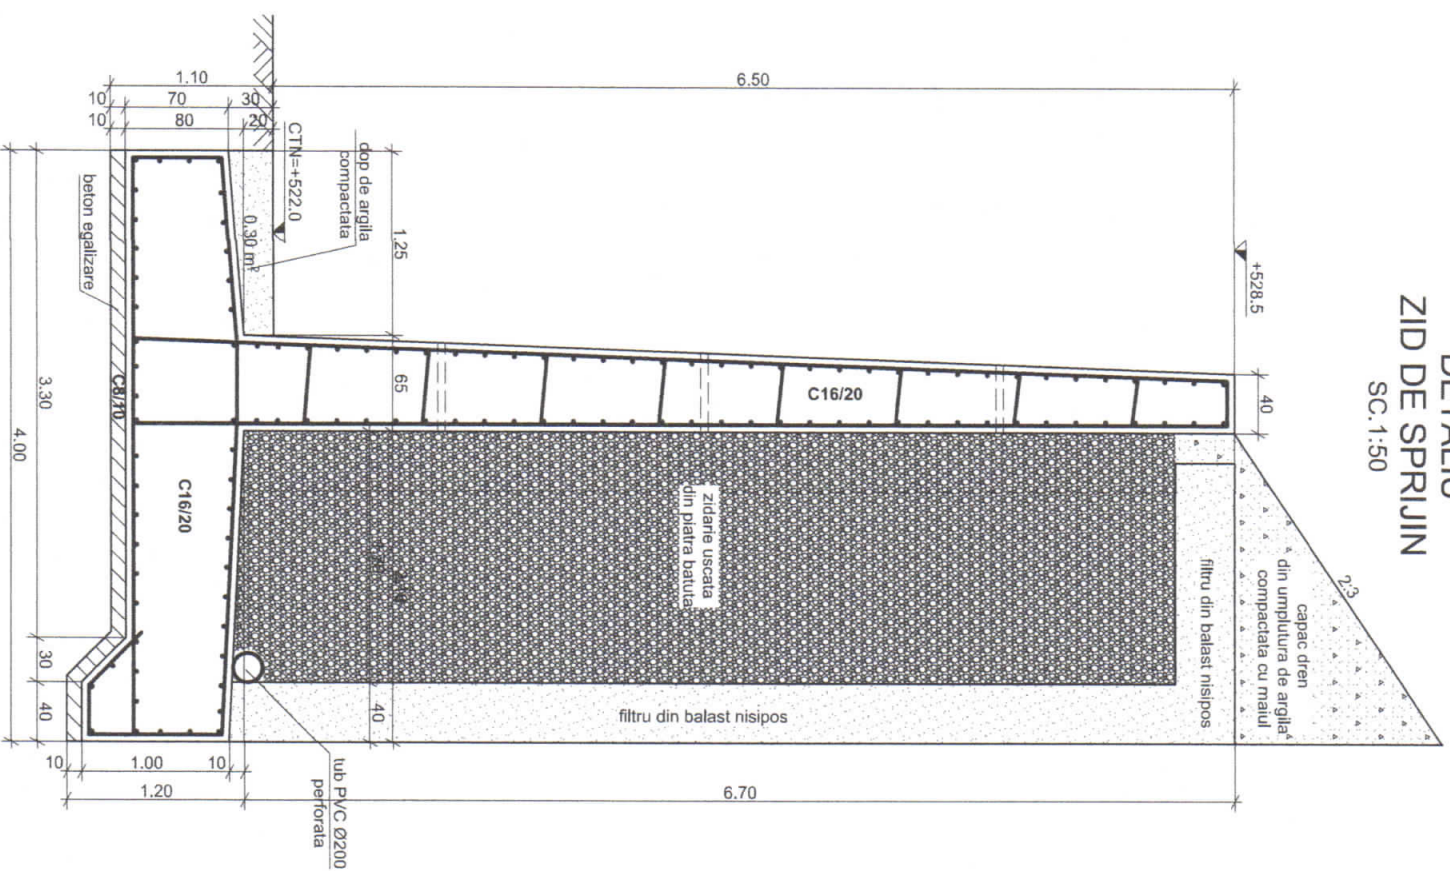


DETALIU ZID DE SPRIJIN PE CONTURUL LACULUI

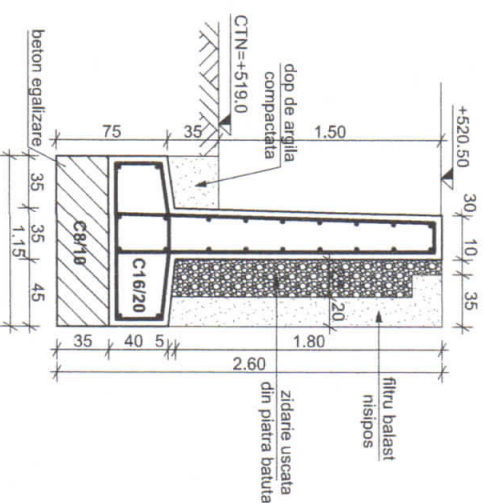

DETALIU PILOT FORAT ALEE-SUPRATRAVERSARE

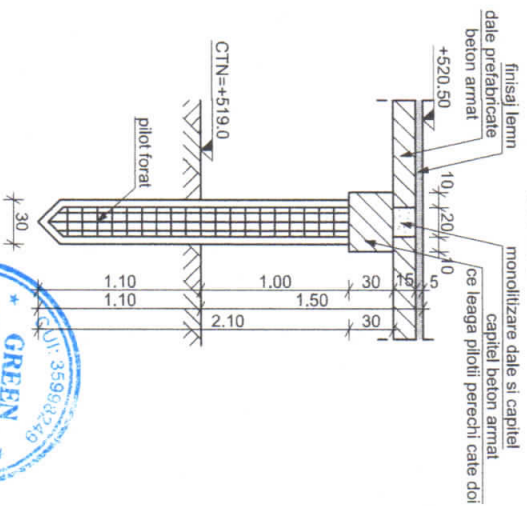


PROIECTANT GENERAL S.C. TERRA INVEST MANAGEMENT S.R.L. Mun. Targoviste, str. Gen. Mihail Vlasovici, Nr. 9, Jud. Dambovitza Nr. Ordine in Registrul Comertului J15/151/22014 Cod Unitate de Inregistrare : 33560703;		PROIECTANT DE SPECIALITATE S. C. GREEN EVOLUTION PROJECT S. R. L. Razvod , Str. Principiului , Nr. 233 , Jud. Dambovitza Nr. Ordine in Registrul Comertului : J15/506/2016 Cod Unitate de Inregistrare : 35098249	
PROIECT ARH. ROMULUS LAURENTIU DIACONU ING. OVIDIU DAVID ING. OVIDIU DAVID		BENEFICIAR: MUNICIPIUL SPANTU GIORGHIE AMPLASAMENT: JUD. COVASNA, MUNICIPIUL SPANTU GHEORGHE, COD POSTAL 520077, STR. LT. PAIS DAVID DENUMIRE PROIECT: RECONVERSIA SI REFUNCTIONALIZAREA TERENULUI IN JORUL LACULUI DIN CARTIERUL GARI	
SCARA: 1:50 DATA: 12/2018		DENUMIRE PLANSĂ: COPRARE SI ARMARE ZID DE SPRUJIN	
NR. PLANSĂ: R.01		FAZA: S.F.	

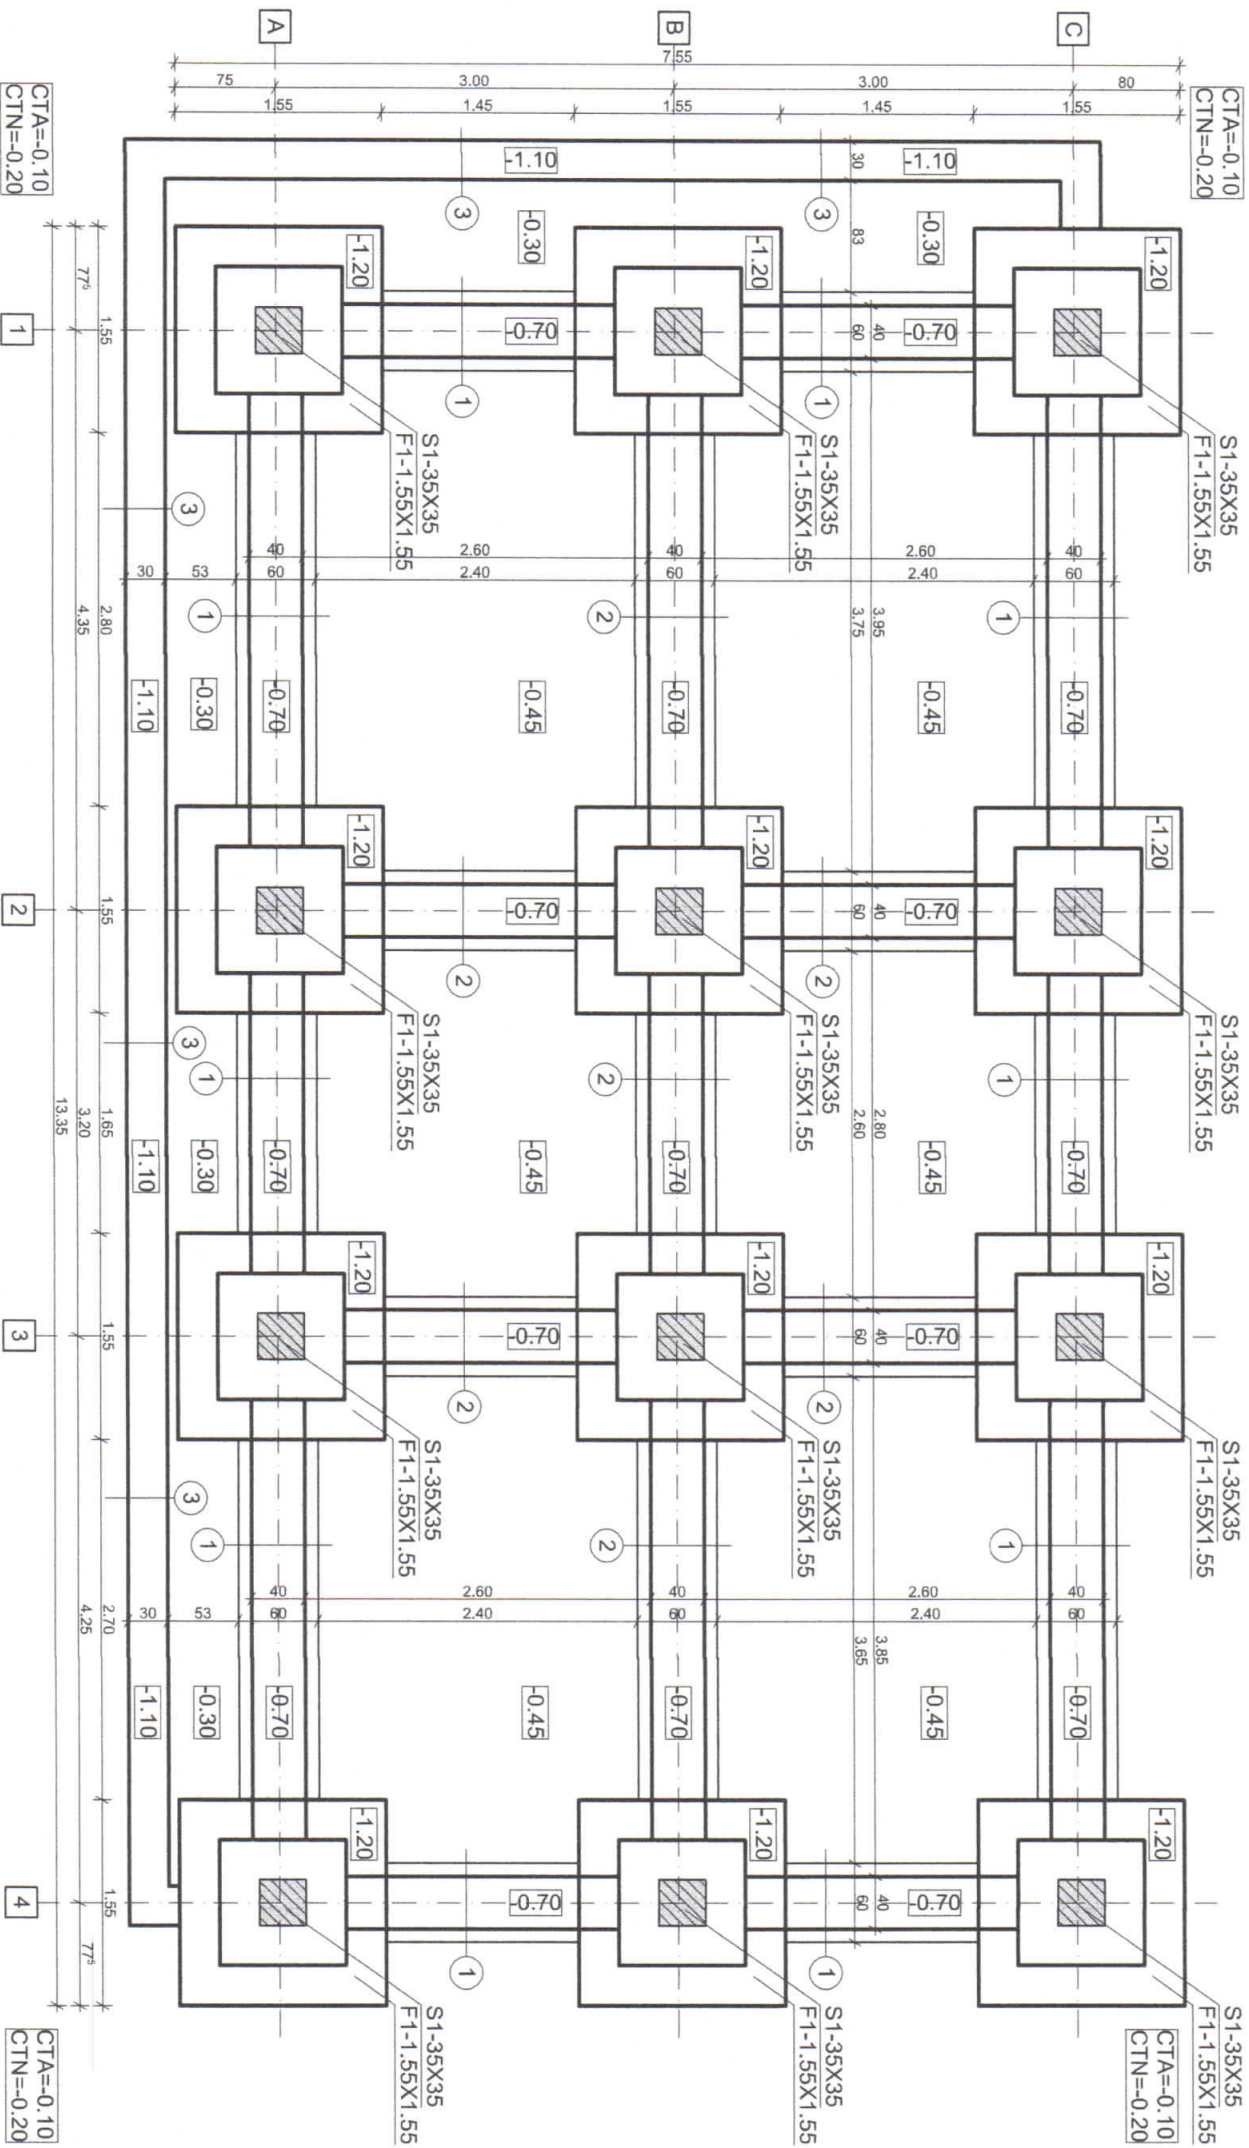

PROIECTANT GENERAL				PROIECTANT DE SPECIALITATE				BENEFICIAR	
S.C. TERRA INVEST MANAGEMENT S.R.L. Mun. Targoviste, Str. Gheol Marii Viadescu, Nr. 9, Jud. Dambovitia Nr. Ordin in Registrul Comertului: J15/512/2014 Cod Unit de Inregistrare : 33567705;				S. C. GREEN EVOLUTION PROJECT S. R. L. Razvad, Str. Principala, Nr. 233, Jud. Dambovitia Nr. Ordin in Registrul Comertului: J15/506/2016 Cod Unit de Inregistrare : 33998249				MUNICIPIUL SFANTU GHIORGHE	
S.C. GREEN EVOLUTION PROJECT S.R.L.				ADRESA:				NR. PROIECT:	
PROIECTAT				JUD. COVASNA, MUNICIPIUL SFANTU GHEORGHE, COD POSTAL 520077, STR. LT. PAIS DAVID				94/2018	
DESEINAT				DENUMIRE PROIECT:				RECONVERSIA SI REFUNCTIONALIZAREA TERENULUI IN JURUL LACULUI DIN CARTIERUL GARII	
S.C. TERRA INVEST MANAGEMENT S.R.L.				DENUMIRE PLANSĂ:				FAZA:	
ING. OVIDIU DAVID				PLAN FUNDATII GRUPURI SANITARE				S.F.	
12/2018								NR. PLANSĂ:	
								R.02	

Acest proiect este proprietatea intelectuală a S.C. TERRA INVEST MANAGEMENT S.R.L. Instrumentarea, multiplicarea sau folosirea cu altă destinație decât cea prevăzută a planșelor sau materializațiilor diferentiale intra sub incidența legii dreptului de autor.

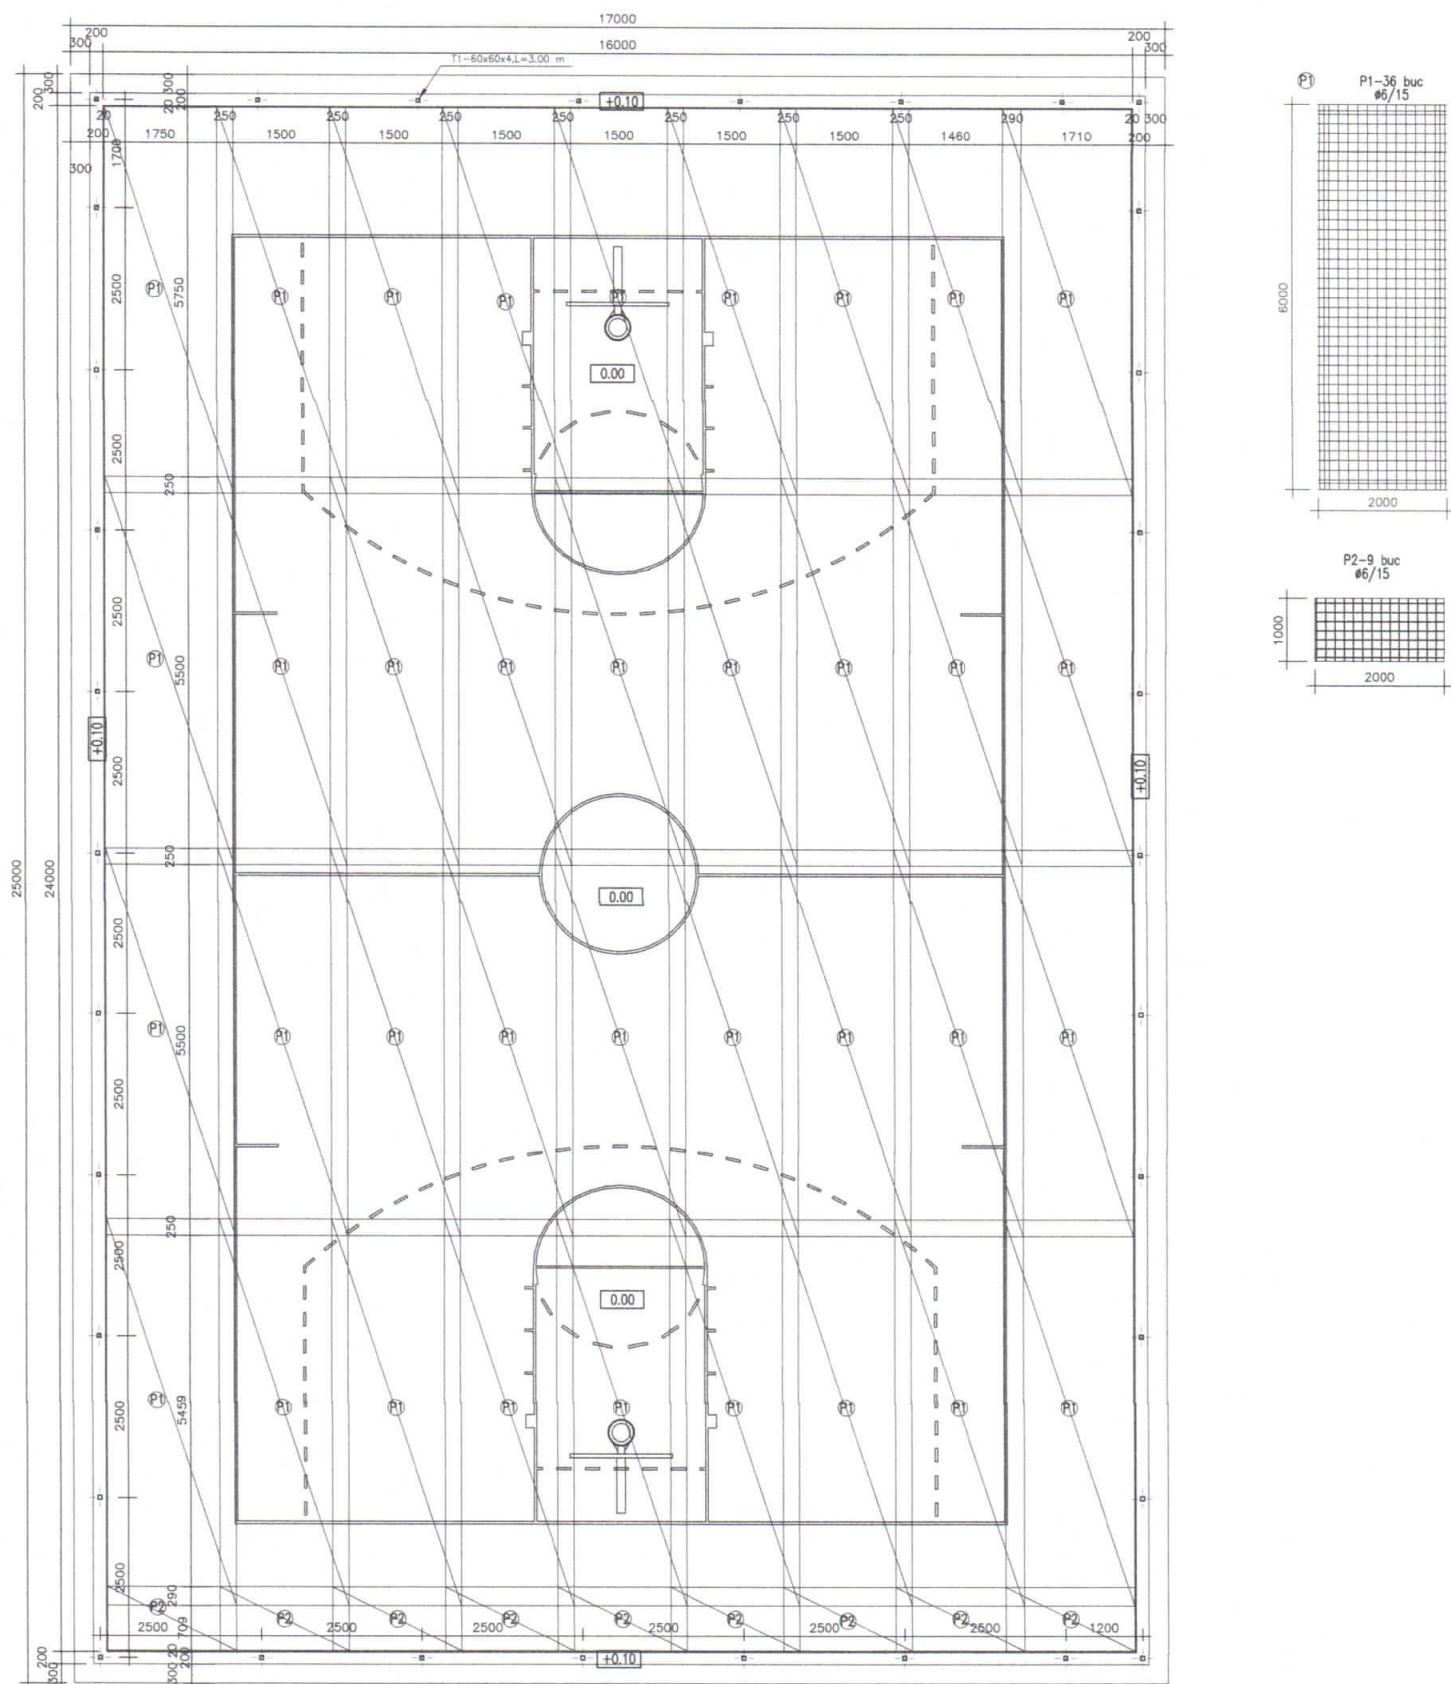

PROIECTANT GENERAL S.C. TERRA INVEST MANAGEMENT S.R.L. Mun. Targoviste, Str. G-ral Matei Vladescu, Nr. 9, Jud. Dambovita Nr.Ordine in Registrul Comertului: J15/512/2014 Cod Unic de Inregistrare : 33567703;		PROIECTANT DE SPECIALITATE S. C. GREEN EVOLUTION PROJECT S. R. L. Razvad , Str. Principala, Nr. 233, Jud. Dambovita Nr.Ordine in Registrul Comertului: J15/506/2016 Cod Unic de Inregistrare : 35998249		BENEFICIAR: MUNICIPIUL SFANTU GHORGHE	NR. PROIECT: 94/2018
SEF PROIECT ARH. ROMULUS LAURENTIU DIACONU		SCARA: 1:100		AMPLASAMENT: JUD. COVASNA, MUNICIPIUL SFANTU GHEORGHE, COD POSTAL 520077, STR. LT. PAIS DAVID	
PROIECTAT ING. OVIDIU DAVID		DATA: 12/2018		DENUMIRE PROIECT: RECONVERSIA SI REFUNGIONALIZAREA TERENULUI IN JURUL LACULUI DIN CARTIERUL GARII	
DESENAT ING. OVIDIU DAVID		DENUMIRE PLANSĂ: PLAN ARMARE TEREN DE SPORT		FAZA: S.F.	NR. PLANSĂ: R.03

Acest proiect este proprietatea intelectuala a SC. TERRA INVEST MANAGEMENT S.R.L. Instrainarea, multiplicarea sau folosirea cu alta destinatie decat cea prevazuta a planselor sau materialelor aferente intra sub incidenta legii dreptului de autor.