

LEGENDA



Parte carosabilă reabilitată

Borduri existenteSemafor vehiculeSemafor pietoniSemafor galben intermitent pietoniSemafor verde intermitent vehiculeBucă inductivă traficStâlp simplu pentru semaforStâlp consolă pentru semaforMarcaje longitudinaleMarcaje transversale

Note:

1. Semafoarele pentru vehicule amplasate pe stâlpi simpli vor fi dublate de semafoare prim-vehicul.
2. La fiecare trecere de pietoni vor fi montate dispozitive Push-Button și dispozitive acustice pentru nevăzători.
3. În zonele traversate de piste de cicliști, se vor monta semafoare pentru prioritizarea acestora.

Proiectant S.C. FIP CONSULTING S.R.L. str. Slănicului nr. 63, mun. Onești, jud. Bacău J40/292/2006			SISTEM DE MANAGEMENT AL TRAFICULUI		FAZA: SF
			BENEFICIAR: MUNICIPIUL SFÂNTU GHEORGHE		Proiect nr: 51/2018
Proiectat	ing. Dogariu Bogdan		SCARA: 1:500	Titlu plansa: Plan de situație Str. 1 Decembrie 1918 - Bd-ul General Grigore Balan	PLANȘA NR. PS01
Desenat	ing. Dogariu Bogdan				
Șef proiect	Radu Andronic				
Verificat	Radu Andronic				
			DATA: 2019		

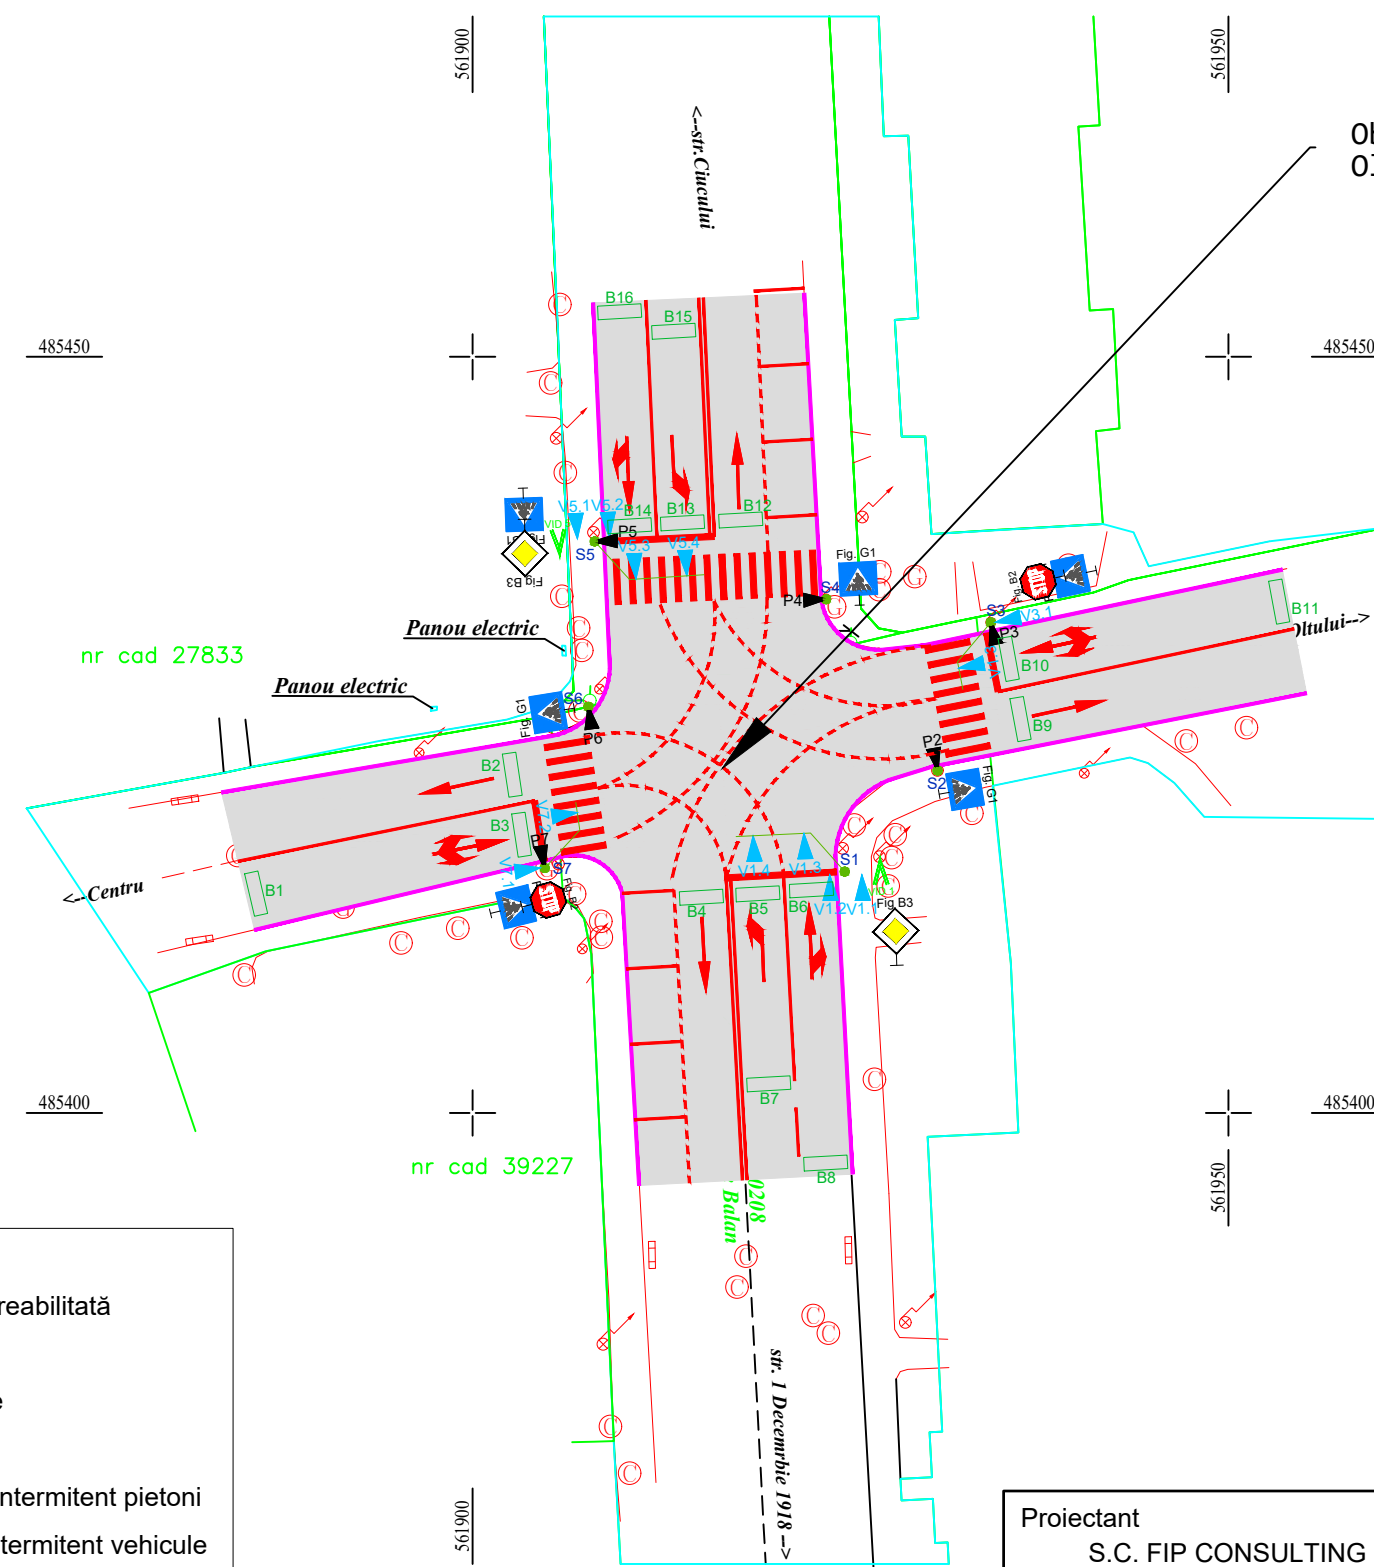
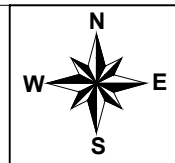


Obiectul 2 - Intersecția Bdul. General Grigore Bălan - str. Oltului

LEGENDA	
	Parte carosabilă reabilitată
	Borduri existente
	Semafor vehicule
	Semafor pietoni
	Semafor galben intermitent pietoni
	Semafor verde intermitent vehicule
	Bucă inductivă trafic
	Stâlp simplu pentru semafor
	Stâlp consolă pentru semafor
	Marcaje longitudinale
	Marcaje transversale

- Note:
1. Semafoarele pentru vehicule amplasate pe stâlpi simpli vor fi dublate de semafoare prim-vehicul.
 2. La fiecare trecere de pietoni vor fi montate dispozitive Push-Button și dispozitive acustice pentru nevăzători.
 3. În zonele traversate de piste de cicliști, se vor monta semafoare pentru prioritizarea acestora.

Proiectant S.C. FIP CONSULTING S.R.L. str. Slănicului nr. 63, mun. Onești, jud. Bacău J40/292/2006			SISTEM DE MANAGEMENT AL TRAFICULUI		FAZA: SF Proiect nr: 51/2018
			BENEFICIAR: MUNICIPIUL SFÂNTU GHEORGHE		
Proiectat	ing. Dogariu Bogdan		SCARA:	Titlu plansa: Plan de situație Bdul. General Grigore Balan - str. Oltului	PLANȘA NR.
Desenat	ing. Dogariu Bogdan				
Șef proiect	Radu Andronic		DATA: 2019		PS02
Verificat	Radu Andronic				

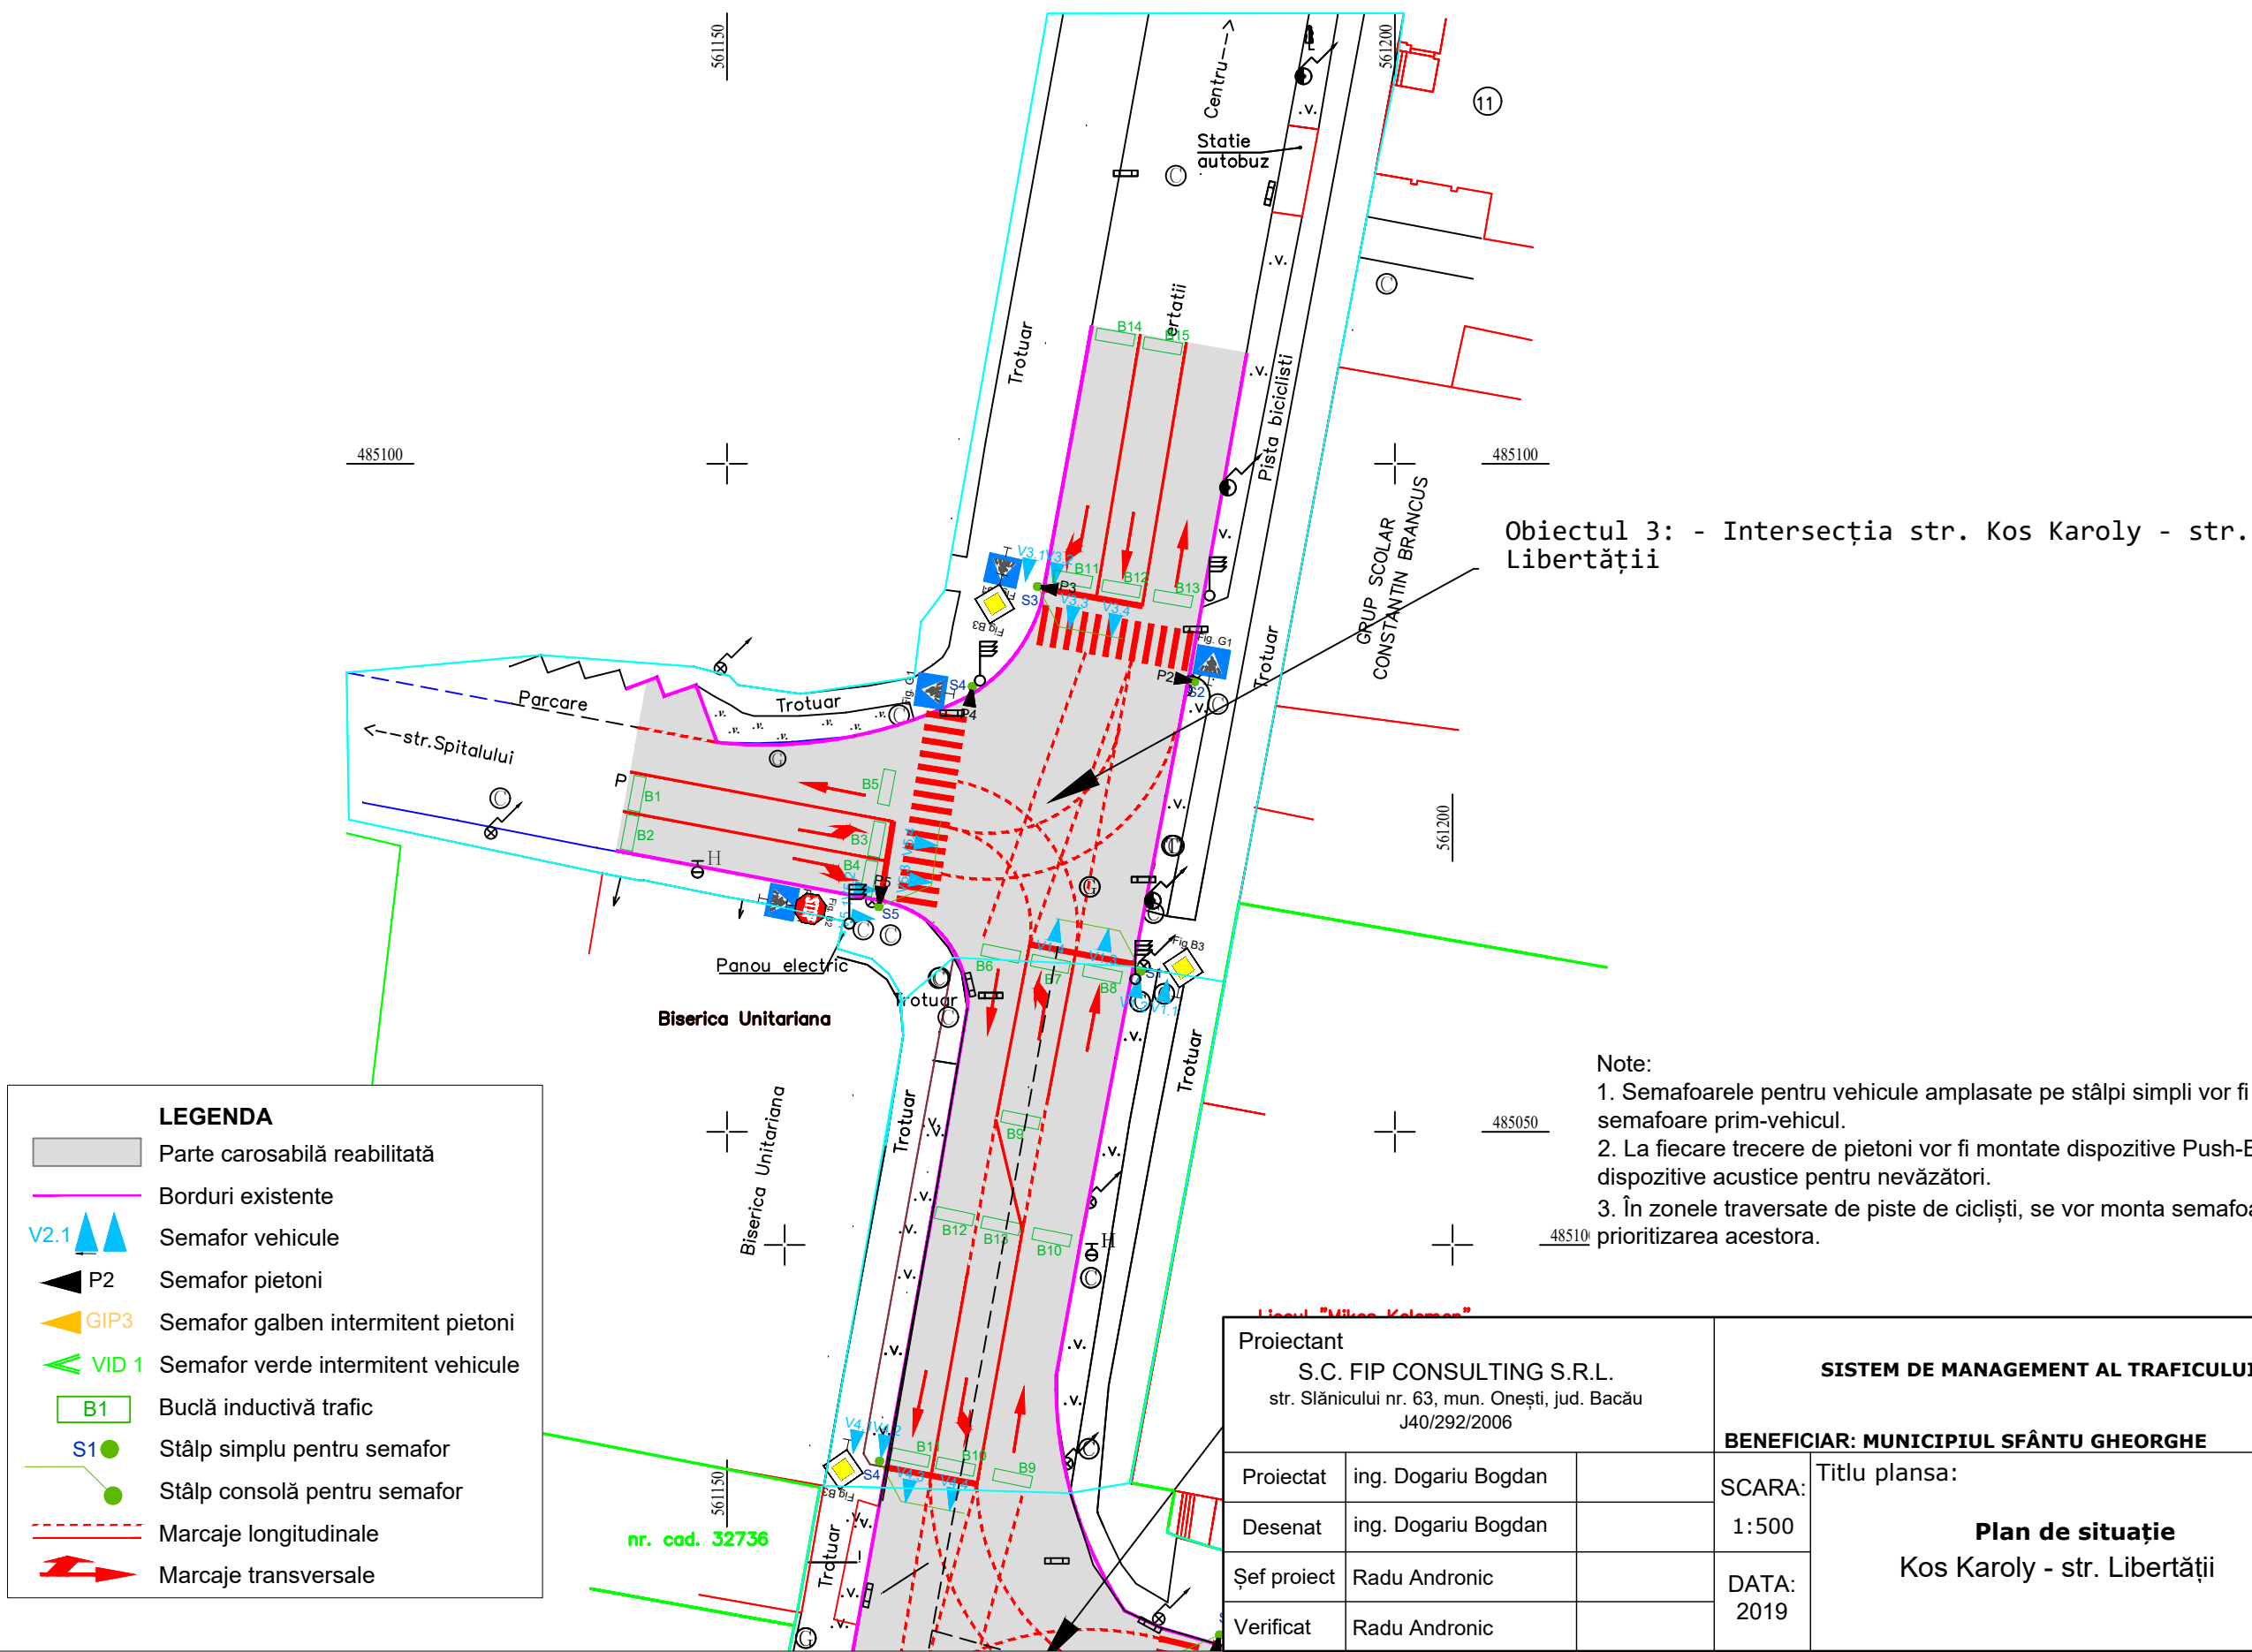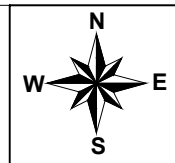


Obiectul 3: - Intersecția str. Kos Karoly - str. Libertății


- Note:
1. Semafoarele pentru vehicule amplasate pe stâlpi simpli vor fi dublate de semafoare prim-vehicul.
 2. La fiecare trecere de pietoni vor fi montate dispozitive Push-Button și dispozitive acustice pentru nevăzători.
 3. În zonele traversate de piste de cicliști, se vor monta semafoare pentru prioritizarea acestora.

LEGENDA	
	Parte carosabilă reabilitată
	Borduri existente
	Semafor vehicule
	Semafor pietoni
	Semafor galben intermitent pietoni
	Semafor verde intermitent vehicule
	Bucă inductivă trafic
	Stâlp simplu pentru semafor
	Stâlp consolă pentru semafor
	Marcaje longitudinale
	Marcaje transversale

Proiectant S.C. FIP CONSULTING S.R.L. str. Slănicului nr. 63, mun. Onești, jud. Bacău J40/292/2006			SISTEM DE MANAGEMENT AL TRAFICULUI		FAZA: SF Proiect nr: 51/2018
BENEFICIAR: MUNICIPIUL SFÂNTU GHEORGHE			Titlu plansa: Plan de situație Kos Karoly - str. Libertății 		

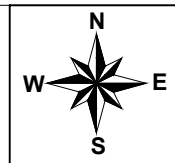


LEGENDA	
	Parte carosabilă reabilitată
	Borduri existente
	Semafor vehicule
	Semafor pietoni
	Semafor galben intermitent pietoni
	Semafor verde intermitent vehicule
	Bucă inductivă trafic
	Stâlp simplu pentru semafor
	Stâlp consolă pentru semafor
	Marcaje longitudinale
	Marcaje transversale

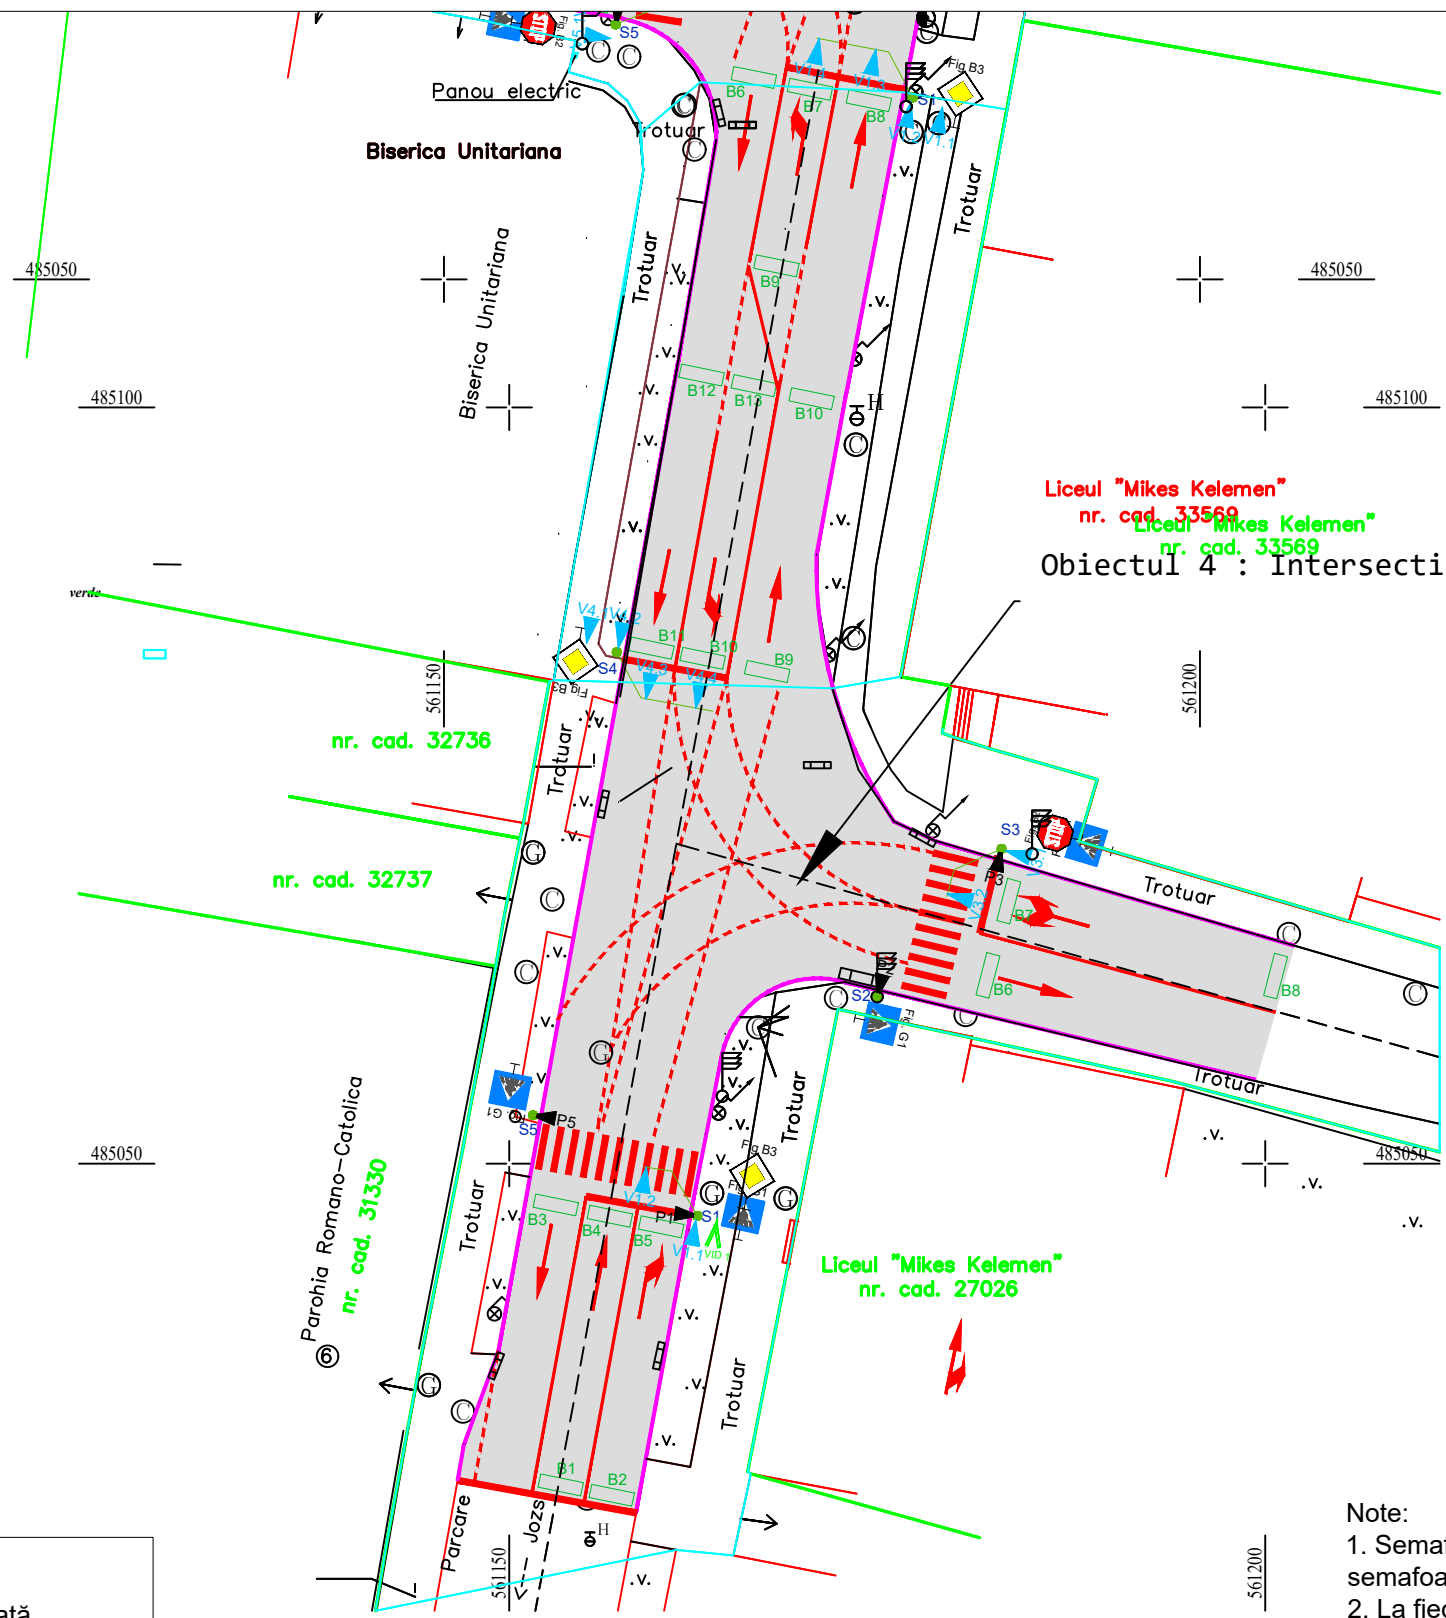

Liceul "Mikes Kelemen"
nr. cad. 33569
Liceul "Mikes Kelemen"
nr. cad. 33569
Obiectul 4 : Intersectia str. Kos Karoly - str. Kriza Janos

- Note:
1. Semafoarele pentru vehicule amplasate pe stâlpi simpli vor fi dublate de semafoare prim-vehicul.
 2. La fiecare trecere de pietoni vor fi montate dispozitive Push-Button și dispozitive acustice pentru nevăzători.
 3. În zonele traversate de piste de cicliști, se vor monta semafoare pentru prioritizarea acestora.

Proiectant S.C. FIP CONSULTING S.R.L. str. Slănicului nr. 63, mun. Onești, jud. Bacău J40/292/2006			SISTEM DE MANAGEMENT AL TRAFICULUI		FAZA: SF
			BENEFICIAR: MUNICIPIUL SFÂNTU GHEORGHE		Proiect nr: 51/2018
Proiectat	ing. Dogariu Bogdan		SCARA: 1:500 DATA: 2019	Titlu plansa: Plan de situație Kos Karoly - Kriza Janos	PLANȘA NR. PS04
Desenat	ing. Dogariu Bogdan				
Șef proiect	Radu Andronic				
Verificat	Radu Andronic				

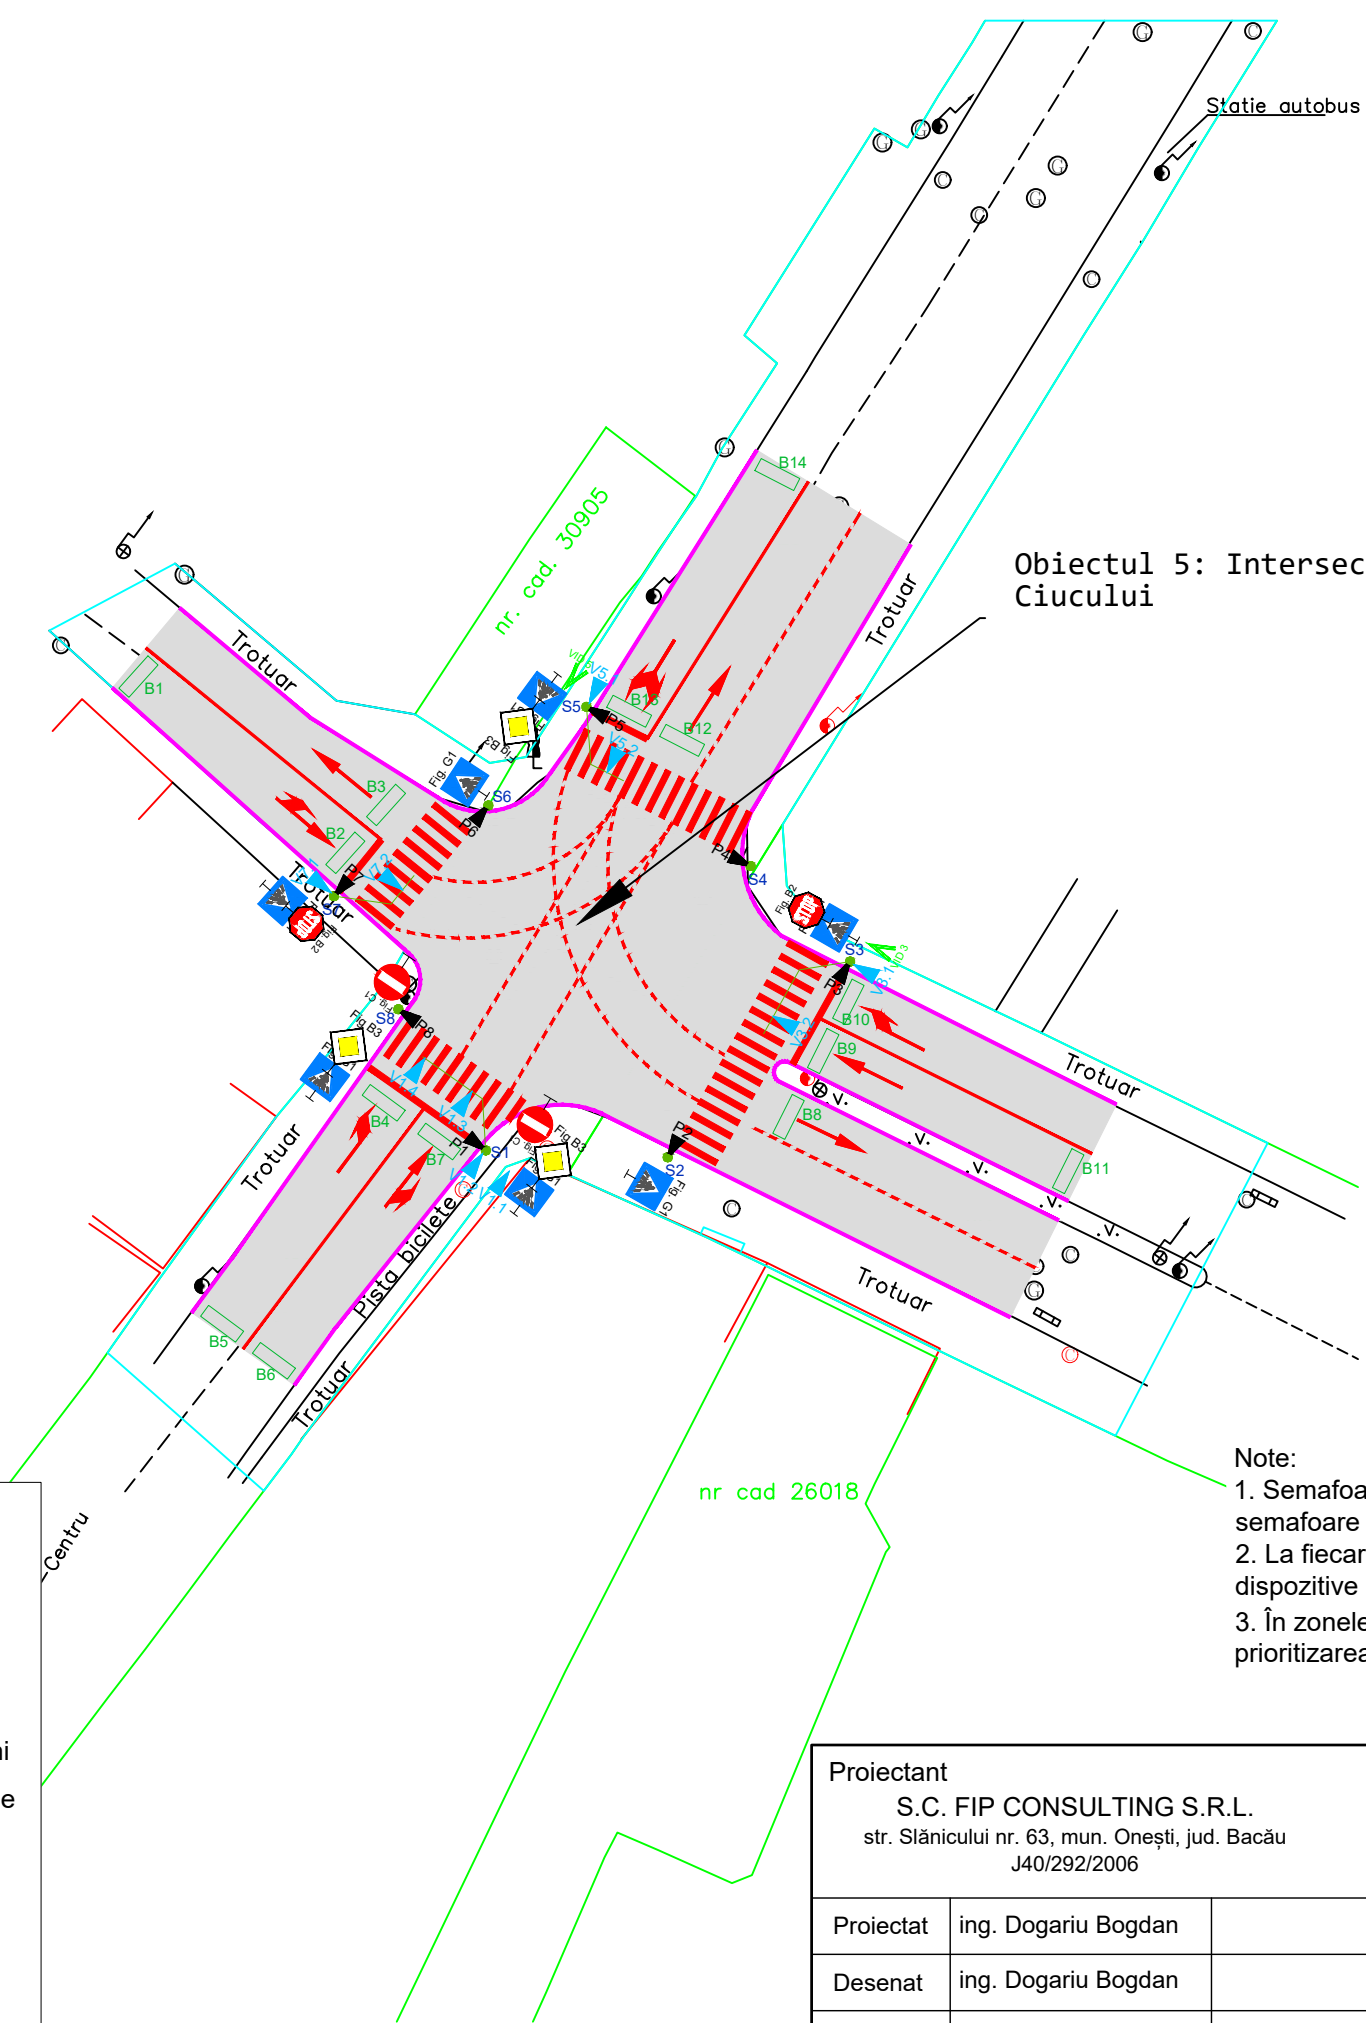

Obiectul 5: Intersecția Bdul. General Grigore Balan - str. Ciucului



- Note:
1. Semafoarele pentru vehicule amplasate pe stâlpi simpli vor fi dublate de semafoare prim-vehicul.
 2. La fiecare trecere de pietoni vor fi montate dispozitive Push-Button și dispozitive acustice pentru nevăzători.
 3. În zonele traversate de piste de cicliști, se vor monta semafoare pentru prioritizarea acestora.

LEGENDA

Parte carosabilă reabilitată

Borduri existenteSemafor vehiculeSemafor pietoniSemafor galben intermitent pietoniSemafor verde intermitent vehiculeBucă inductivă traficStâlp simplu pentru semaforStâlp consolă pentru semafor

Proiectant S.C. FIP CONSULTING S.R.L. str. Slănicului nr. 63, mun. Onești, jud. Bacău J40/292/2006			SISTEM DE MANAGEMENT AL TRAFICULUI		FAZA: SF	
			BENEFICIAR: MUNICIPIUL SFÂNTU GHEORGHE		Proiect nr: 51/2018	
Proiectat	ing. Dogariu Bogdan		SCARA:	Titlu plansa: Plan de situație Bdul. General Grigore Balan - Str. Ciucului	PLANȘA NR.	
Desenat	ing. Dogariu Bogdan					1:500
Șef proiect	Radu Andronic		DATA: 2019			PS05
Verificat	Radu Andronic					

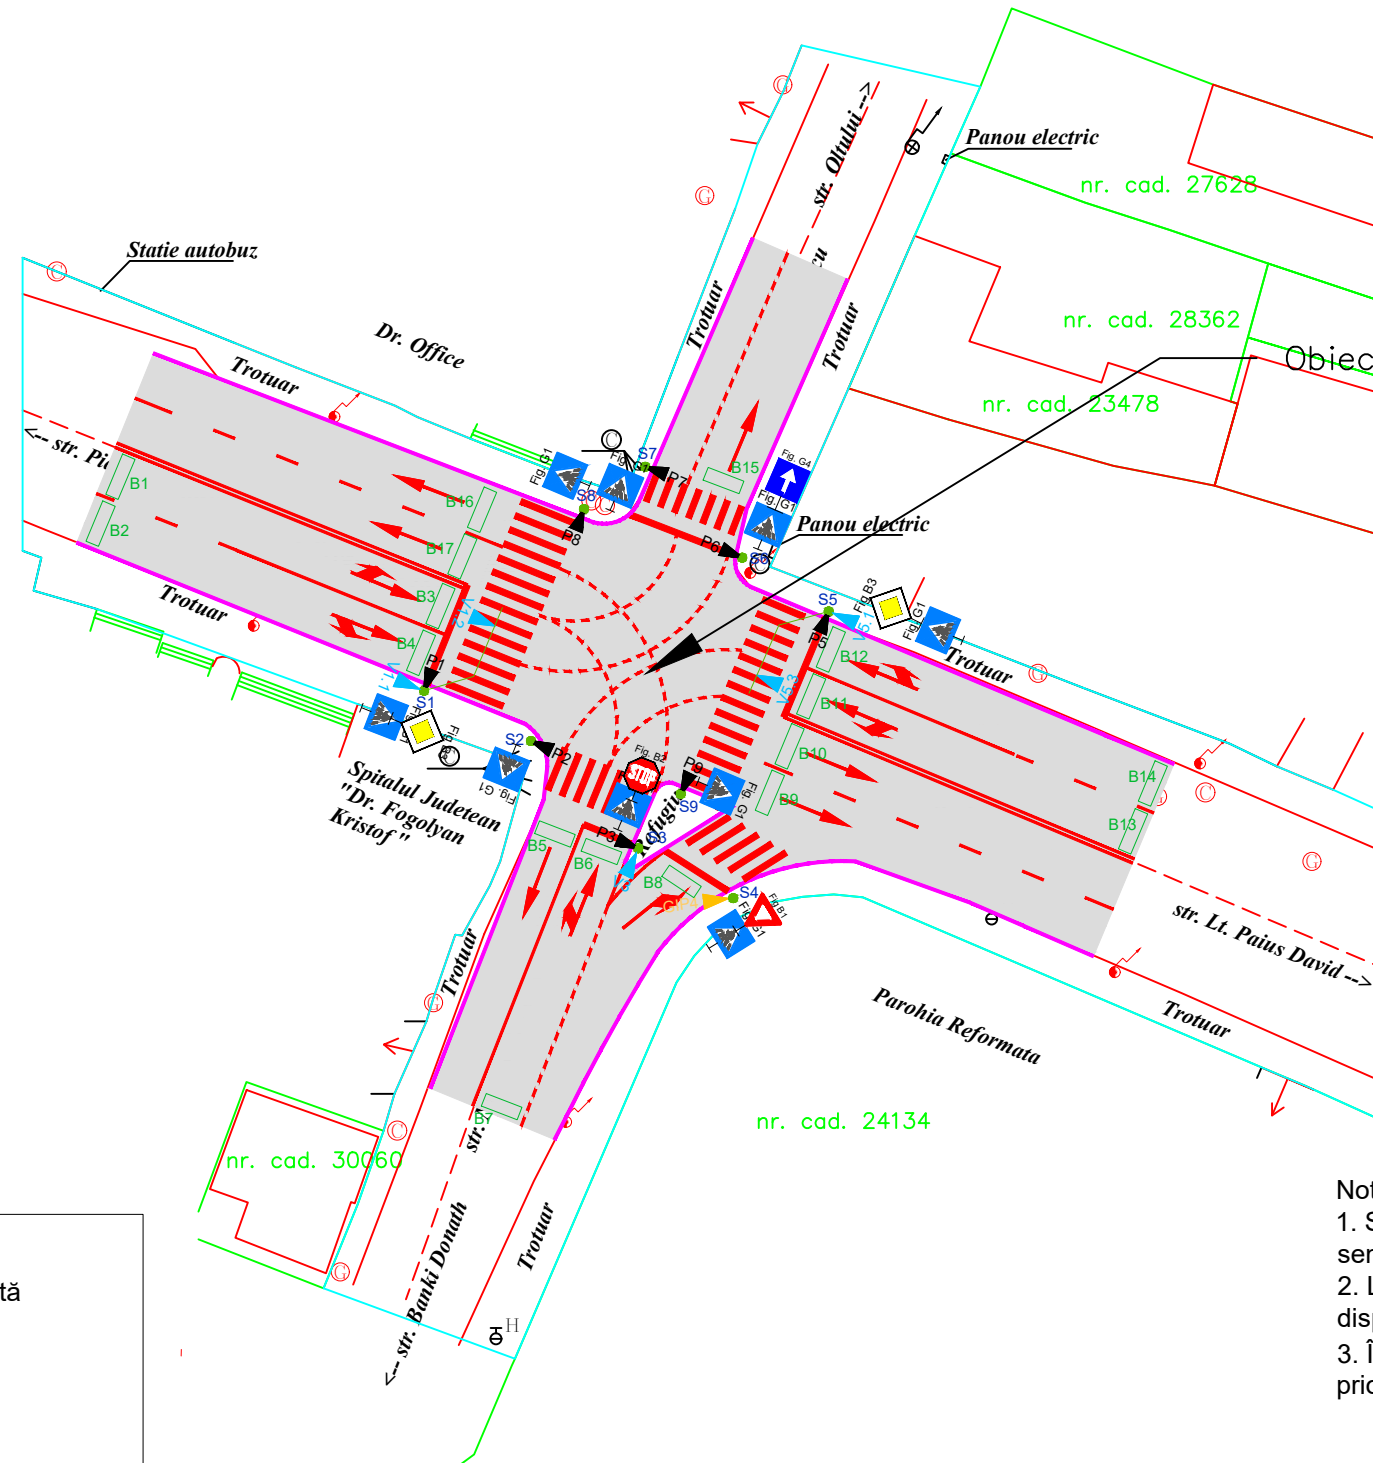
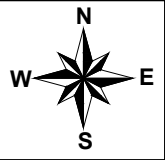


Obiectul 6 – Str. 1 Decembrie 1918
– Str. Nicolae Balcescu

LEGENDA	
	Parte carosabilă reabilitată
	Borduri existente
	Semafor vehicule
	Semafor pietoni
	Semafor galben intermitent pietoni
	Semafor verde intermitent vehicule
	Bucă inductivă trafic
	Stâlp simplu pentru semafor
	Stâlp consolă pentru semafor
	Marcaje longitudinale
	Marcaje transversale

- Note:
1. Semafoarele pentru vehicule amplasate pe stâlpi simpli vor fi dublate de semafoare prim-vehicul.
 2. La fiecare trecere de pietoni vor fi montate dispozitive Push-Button și dispozitive acustice pentru nevăzători.
 3. În zonele traversate de piste de cicliști, se vor monta semafoare pentru prioritizarea acestora.

Proiectant S.C. FIP CONSULTING S.R.L. str. Slănicului nr. 63, mun. Onești, jud. Bacău J40/292/2006			SISTEM DE MANAGEMENT AL TRAFICULUI		FAZA: SF Proiect nr: 51/2018
BENEFICIAR: MUNICIPIUL SFÂNTU GHEORGHE					
Proiectat	ing. Dogariu Bogdan		SCARA:	Titlu plansa:	PLANȘA NR. PS06
Desenat	ing. Dogariu Bogdan		1:500	Plan de situație Str. 1 Decembrie 1918 - Str. Nicolae Balcescu	
Șef proiect	Radu Andronic		DATA:		
Verificat	Radu Andronic		2019		

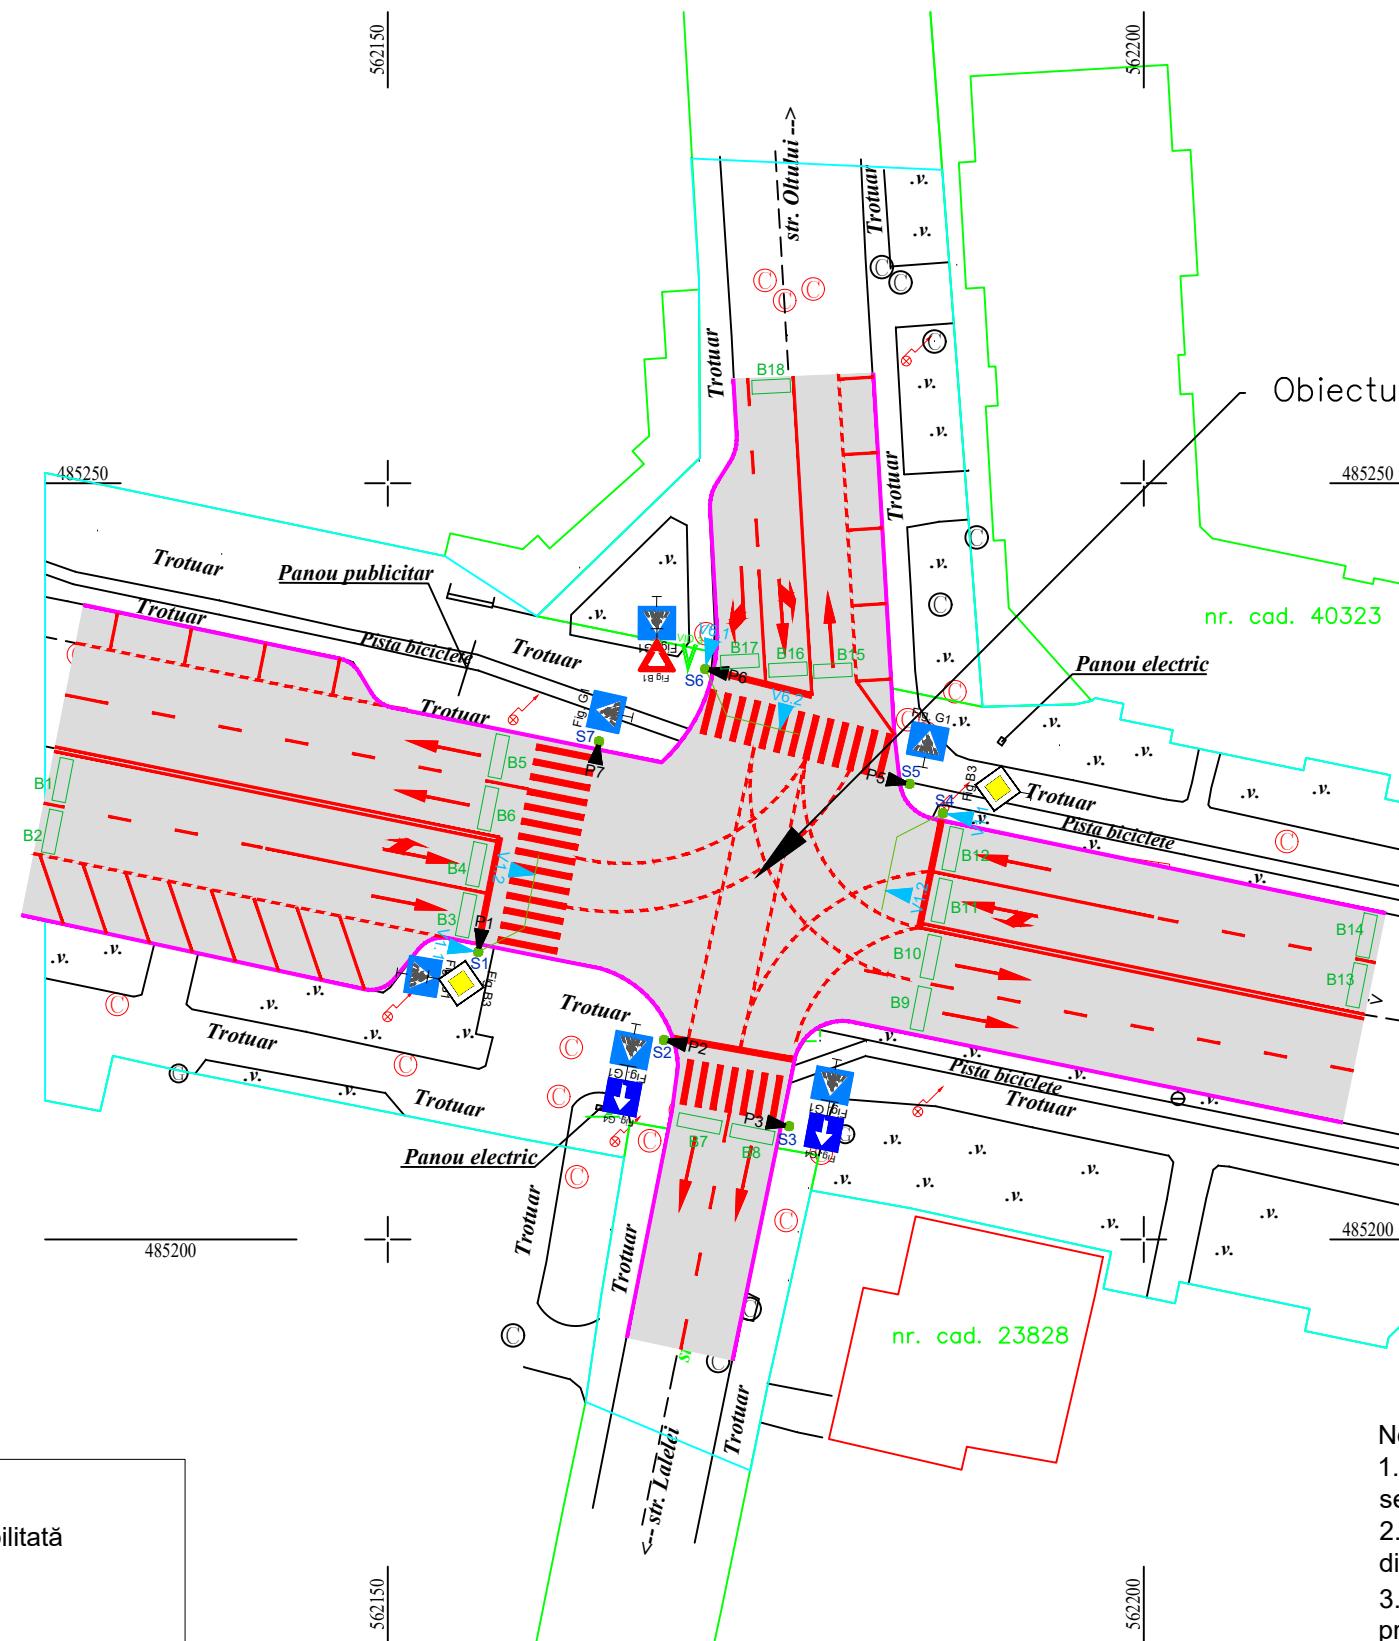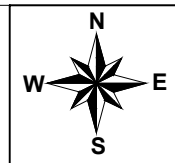

Obiectul 7 – Str. 1 Decembrie 1918
– Str. Sporturilor

nr. cad. 40323

nr. cad. 23828



LEGENDA

Parte carosabilă reabilitată

Borduri existenteSemafor vehiculeSemafor pietoniSemafor galben intermitent pietoniSemafor verde intermitent vehiculeBucă inductivă traficStâlp simplu pentru semaforStâlp consolă pentru semaforMarcaje longitudinaleMarcaje transversale

- Note:
1. Semafoarele pentru vehicule amplasate pe stâlpi simpli vor fi dublate de semafoare prim-vehicul.
 2. La fiecare trecere de pietoni vor fi montate dispozitive Push-Button și dispozitive acustice pentru nevăzători.
 3. În zonele traversate de piste de cicliști, se vor monta semafoare pentru prioritizarea acestora.

Proiectant S.C. FIP CONSULTING S.R.L. str. Slănicului nr. 63, mun. Onești, jud. Bacău J40/292/2006			SISTEM DE MANAGEMENT AL TRAFICULUI		FAZA: SF
			BENEFICIAR: MUNICIPIUL SFÂNTU GHEORGHE		Proiect nr: 51/2018
Proiectat	ing. Dogariu Bogdan		SCARA: 1:500	Titlu planșa: Plan de situație Str. 1 Decembrie 1918 - Str. Sporturilor	PLANȘA NR.
Desenat	ing. Dogariu Bogdan				
Șef proiect	Radu Andronic				
Verificat	Radu Andronic				
			DATA: 2019		PS07

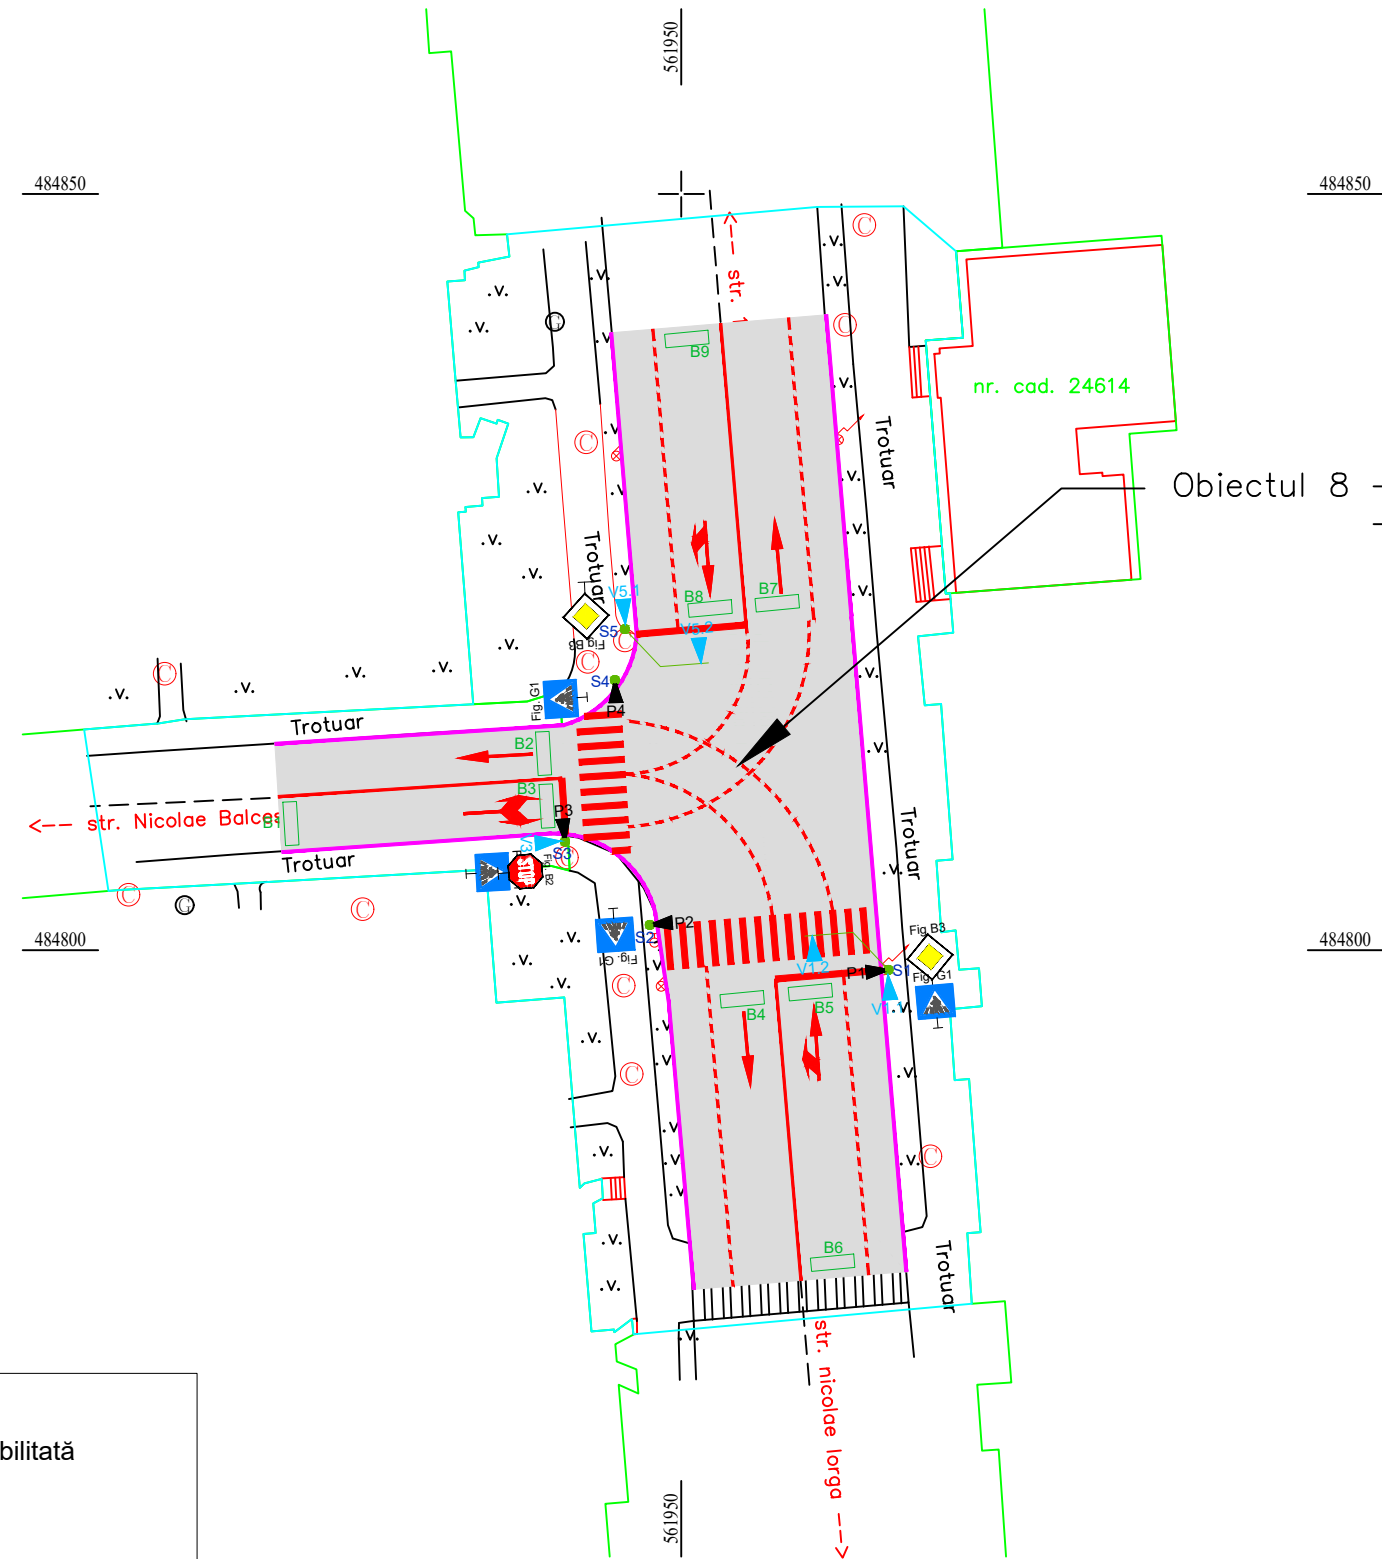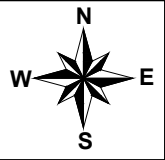

Obiectul 8 – Bd-ul General Grigore Balan
– Str. Lazar Mihaly



Note:

1. Semafoarele pentru vehicule amplasate pe stâlpi simpli vor fi dublate de semafoare prim-vehicul.
2. La fiecare trecere de pietoni vor fi montate dispozitive Push-Button și dispozitive acustice pentru nevăzători.
3. În zonele traversate de piste de cicliști, se vor monta semafoare pentru prioritizarea acestora.

LEGENDA

- Parte carosabilă reabilitată
- Borduri existente
- V2.1 Semafor vehicule
- P2 Semafor pietoni
- GIP3 Semafor galben intermitent pietoni
- VID 1 Semafor verde intermitent vehicule
- B1 Buclă inductivă trafic
- S1 Stâlp simplu pentru semafor
- Stâlp consolă pentru semafor
- Marcaje longitudinale
- Marcaje transversale


Proiectant S.C. FIP CONSULTING S.R.L. str. Slănicului nr. 63, mun. Onești, jud. Bacău J40/292/2006			SISTEM DE MANAGEMENT AL TRAFICULUI		FAZA: SF
			BENEFICIAR: MUNICIPIUL SFÂNTU GHEORGHE		Proiect nr: 51/2018
Proiectat	ing. Dogariu Bogdan		SCARA: 1:500	Titlu plansa: Plan de situație Bd. Gral. Grigore Balan - Lazar Mihaly	PLANȘA NR. PS08
Desenat	ing. Dogariu Bogdan				
Șef proiect	Radu Andronic				
Verificat	Radu Andronic				
			DATA: 2019		

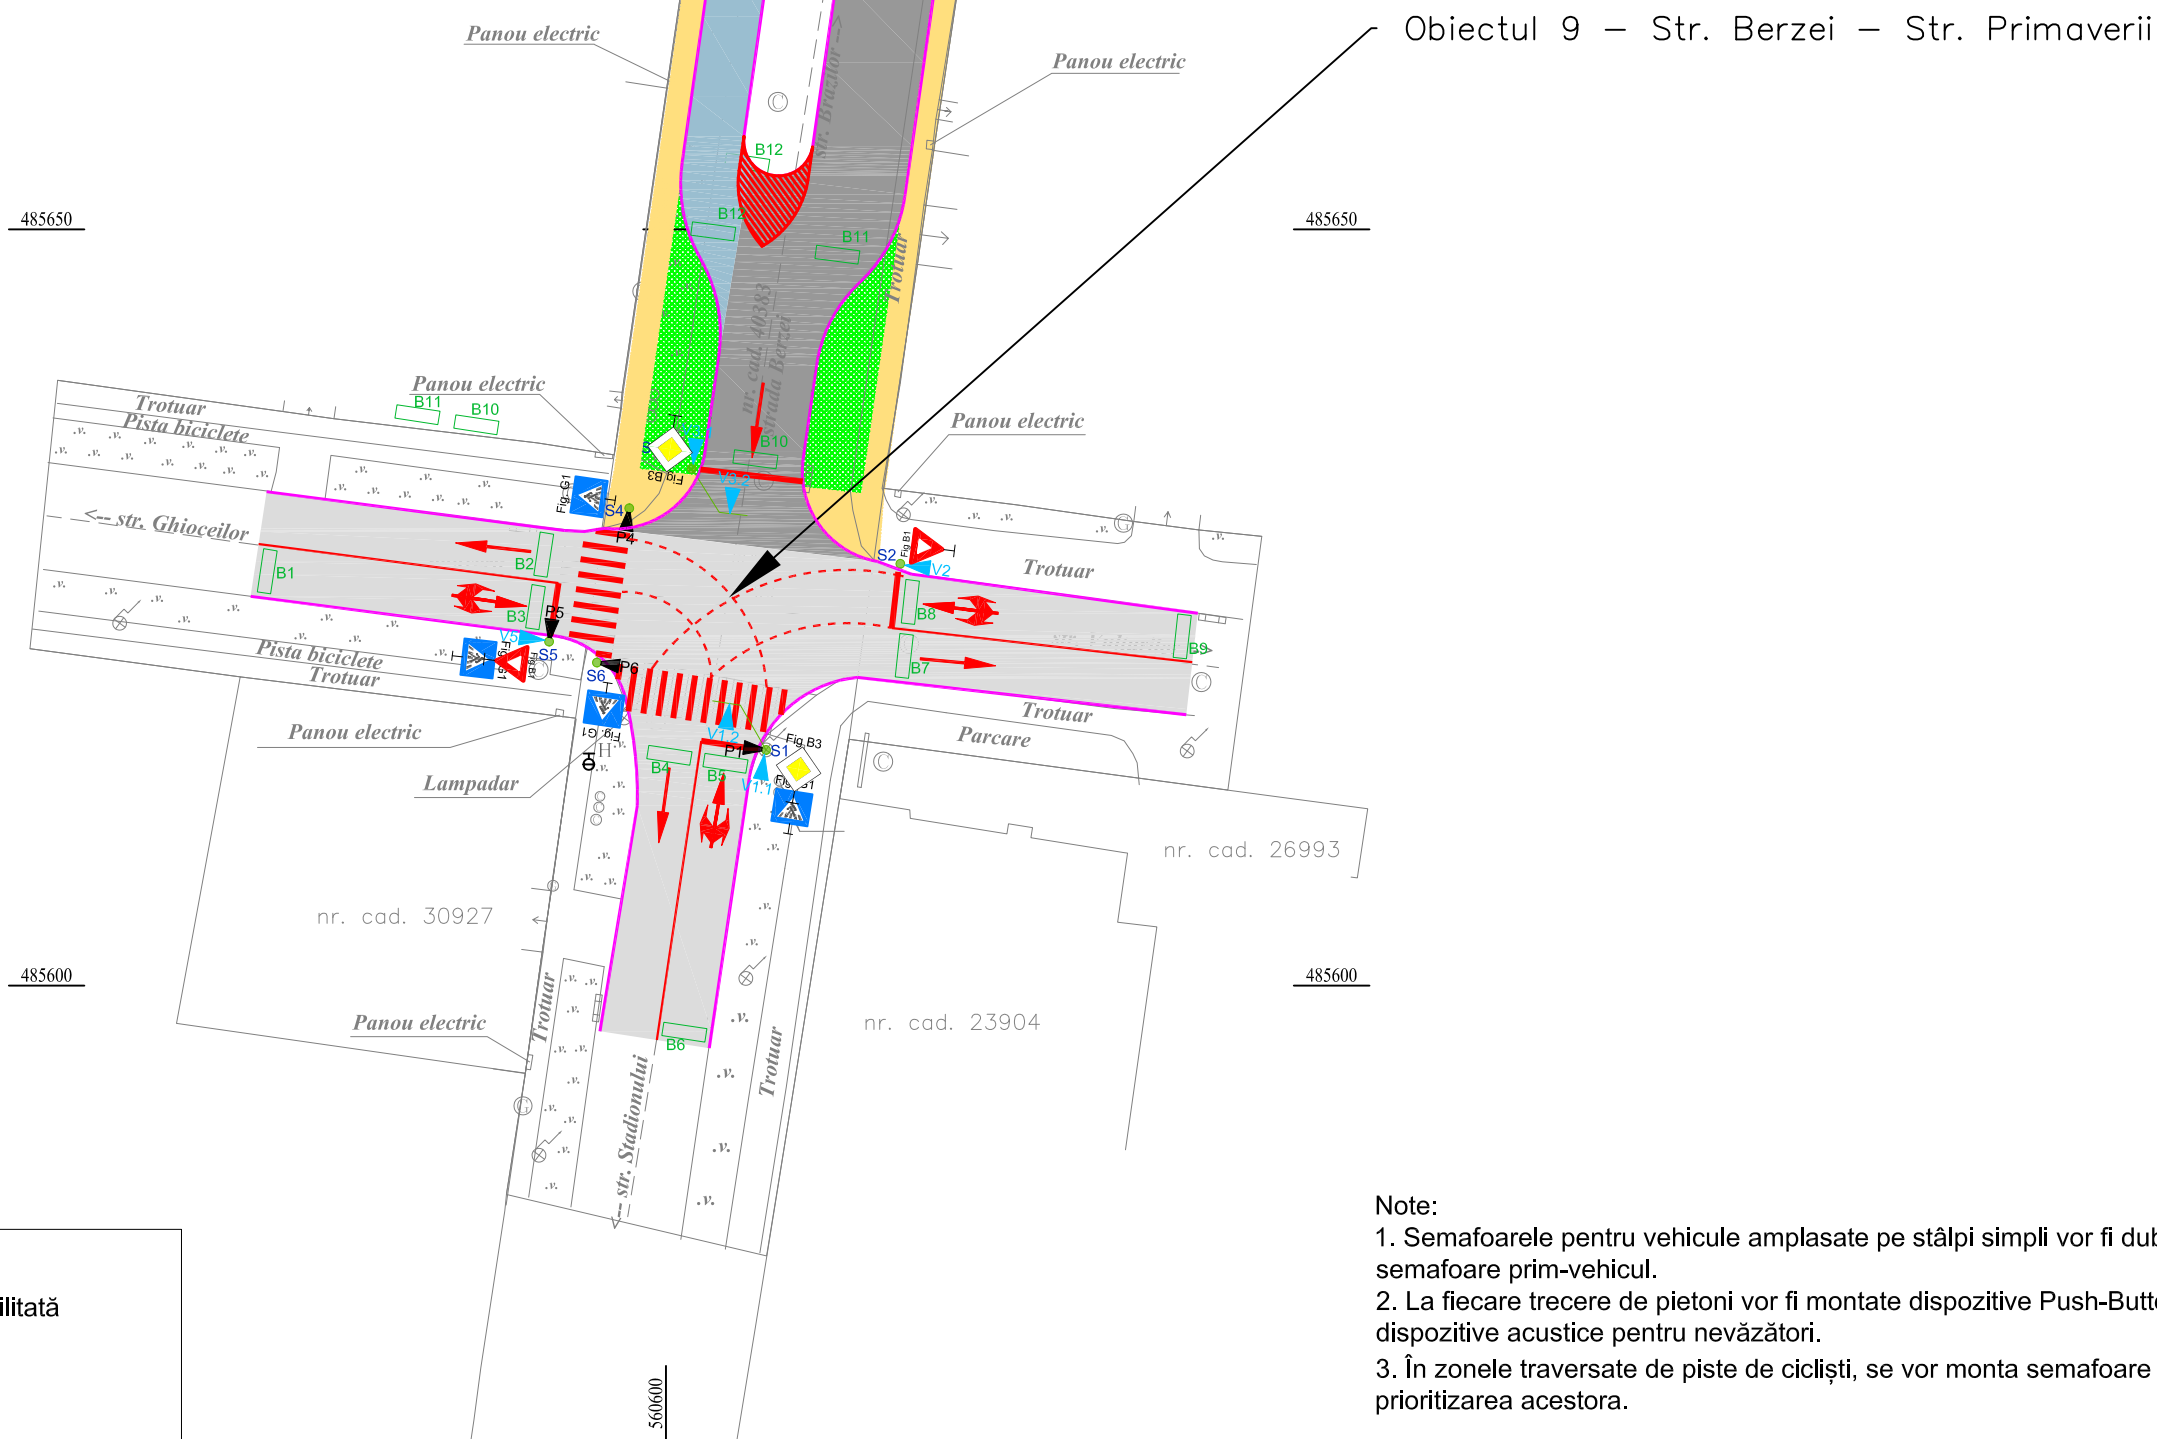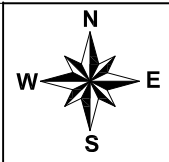


LEGENDA	
	Parte carosabilă reabilitată
	Borduri existente
	Semafor vehicule
	Semafor pietoni
	Semafor galben intermitent pietoni
	Semafor verde intermitent vehicule
	Bucă inductivă trafic
	Stâlp simplu pentru semafor
	Stâlp consolă pentru semafor
	Marcaje longitudinale
	Marcaje transversale

- Note:
1. Semafoarele pentru vehicule amplasate pe stâlpi simpli vor fi dublate de semafoare prim-vehicul.
 2. La fiecare trecere de pietoni vor fi montate dispozitive Push-Button și dispozitive acustice pentru nevăzători.
 3. În zonele traversate de piste de cicliști, se vor monta semafoare pentru prioritizarea acestora.

Proiectant S.C. FIP CONSULTING S.R.L. str. Slănicului nr. 63, mun. Onești, jud. Bacău J40/292/2006			SISTEM DE MANAGEMENT AL TRAFICULUI		FAZA: SF Proiect nr: 51/2018
			BENEFICIAR: MUNICIPIUL SFÂNTU GHEORGHE		
Proiectat	ing. Dogariu Bogdan		SCARA: 1:500	Titlu plansa: Plan de situație Str. Berzei - Str. Primaverii	PLANȘA NR. PS09
Desenat	ing. Dogariu Bogdan				
Șef proiect	Radu Andronic				
Verificat	Radu Andronic				

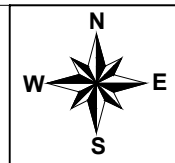

Obiectul 10 – Str. Vasile Goldis – Str. A. Saguna

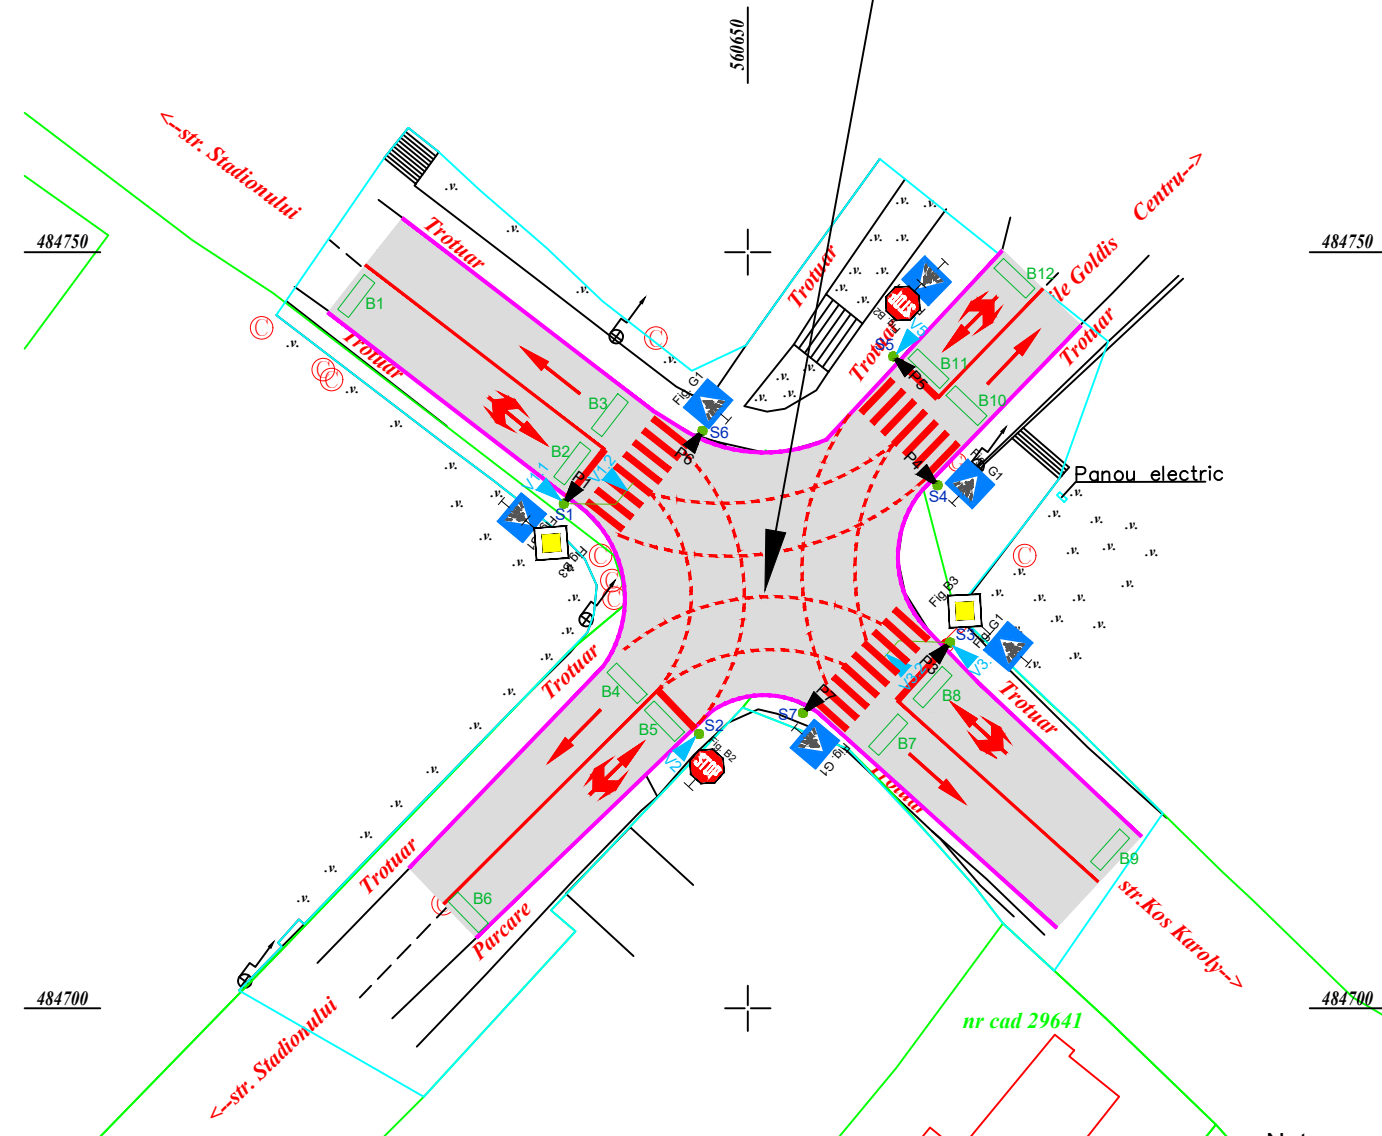

LEGENDA



Parte carosabilă reabilitată

Borduri existenteSemafor vehiculeSemafor pietoniSemafor galben intermitent pietoniSemafor verde intermitent vehiculeBucă inductivă traficStâlp simplu pentru semaforStâlp consolă pentru semaforMarcaje longitudinaleMarcaje transversale

Note:

1. Semafoarele pentru vehicule amplasate pe stâlpi simpli vor fi dublate de semafoare prim-vehicul.
2. La fiecare trecere de pietoni vor fi montate dispozitive Push-Button și dispozitive acustice pentru nevăzători.
3. În zonele traversate de piste de cicliști, se vor monta semafoare pentru prioritizarea acestora.

Proiectant S.C. FIP CONSULTING S.R.L. str. Slănicului nr. 63, mun. Onești, jud. Bacău J40/292/2006			SISTEM DE MANAGEMENT AL TRAFICULUI		FAZA: SF	
			BENEFICIAR: MUNICIPIUL SFÂNTU GHEORGHE		Proiect nr: 51/2018	
Proiectat	ing. Dogariu Bogdan		SCARA:	Titlu plansa: Plan de situație Str. V. Goldis - Str. A. Saguna	PLANȘA NR.	
Desenat	ing. Dogariu Bogdan					1:500
Șef proiect	Radu Andronic		DATA: 2019			PS10
Verificat	Radu Andronic					

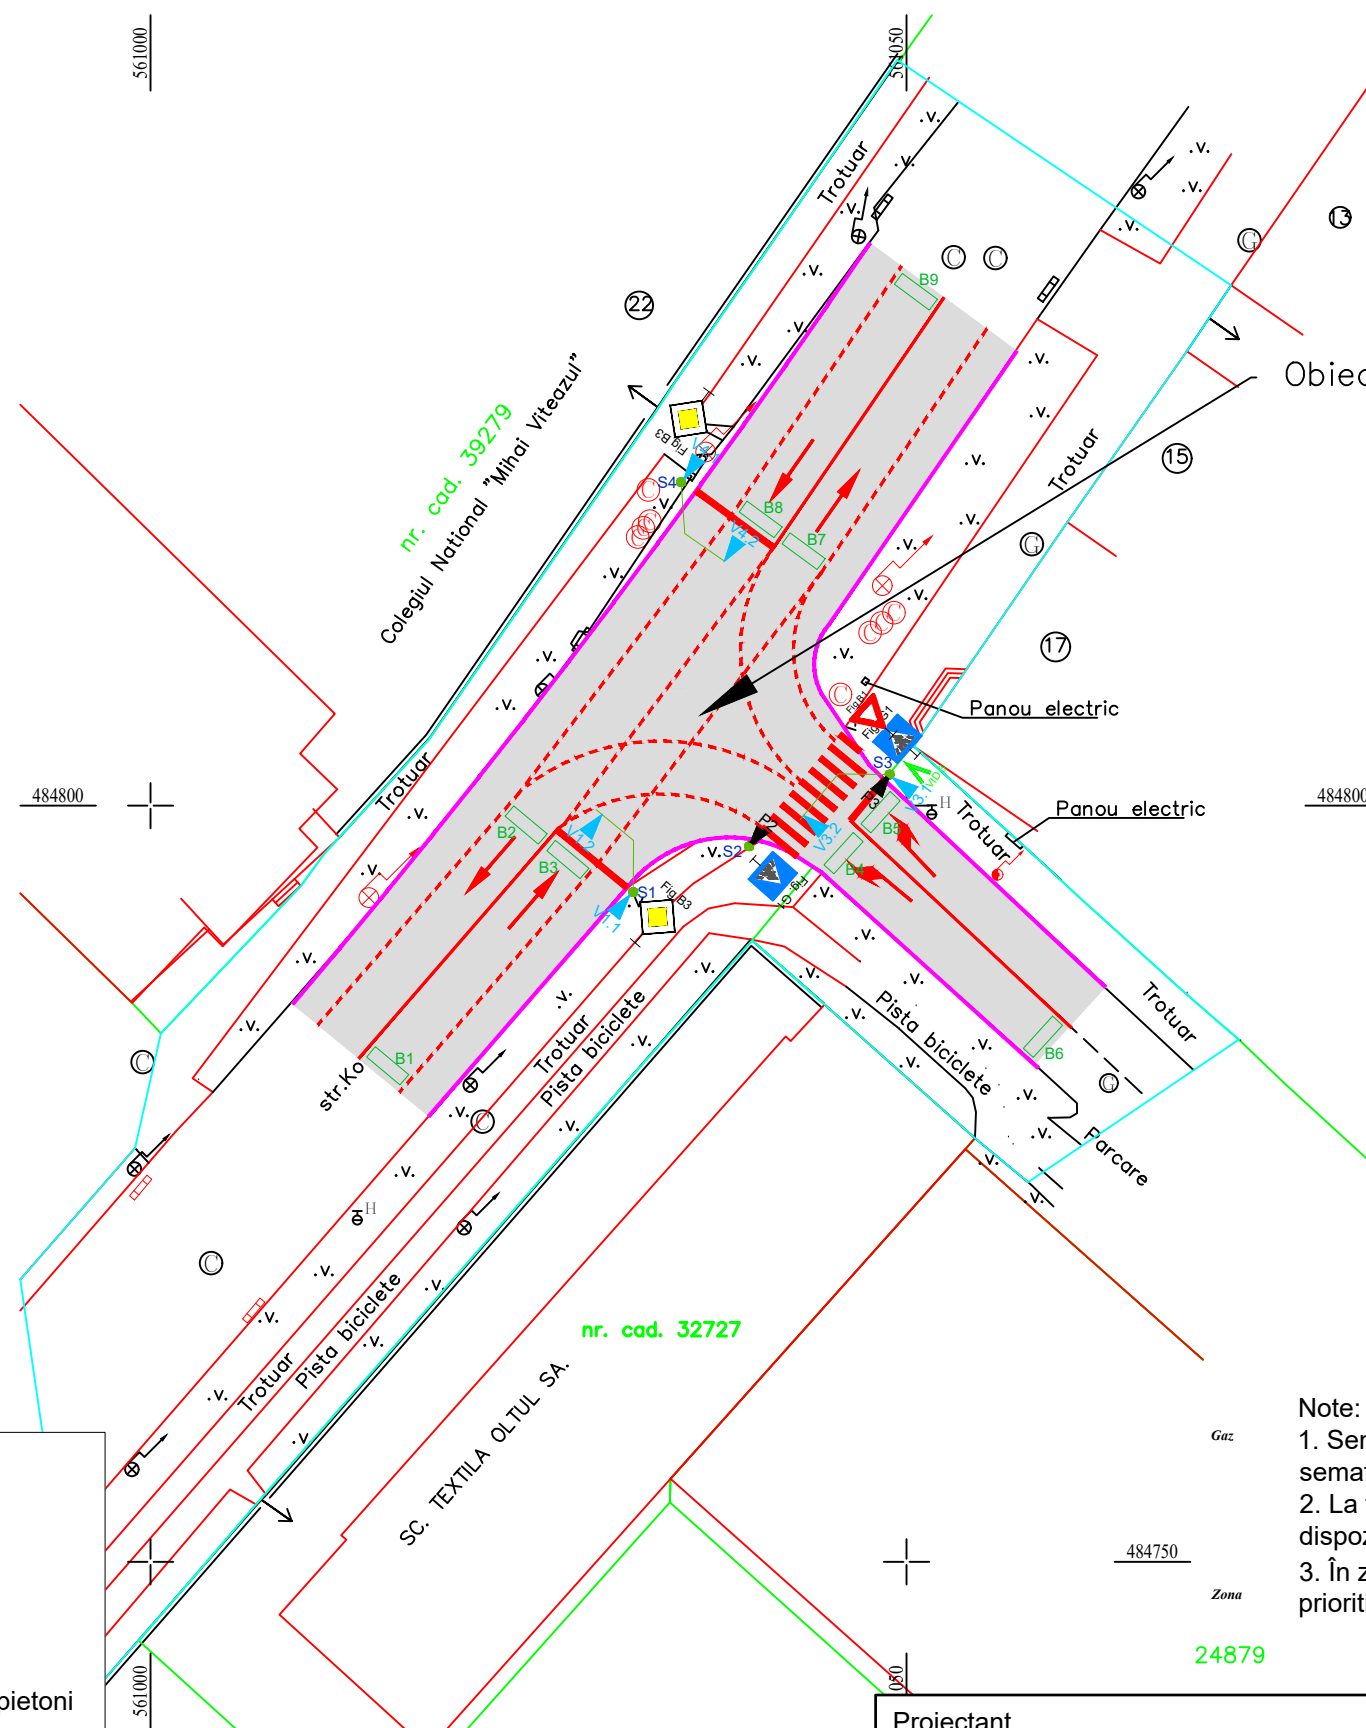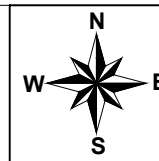



LEGENDA

Parte carosabilă reabilitată

Borduri existenteSemafor vehiculeSemafor pietoniSemafor galben intermitent pietoniSemafor verde intermitent vehiculeBucă inductivă traficStâlp simplu pentru semaforStâlp consolă pentru semafor

- Note:
1. Semafoarele pentru vehicule amplasate pe stâlpi simpli vor fi dublate de semafoare prim-vehicul.
 2. La fiecare trecere de pietoni vor fi montate dispozitive Push-Button și dispozitive acustice pentru nevăzători.
 3. În zonele traversate de piste de cicliști, se vor monta semafoare pentru prioritizarea acestora.

Proiectant S.C. FIP CONSULTING S.R.L. str. Slănicului nr. 63, mun. Onești, jud. Bacău J40/292/2006			SISTEM DE MANAGEMENT AL TRAFICULUI		FAZA: SF
			BENEFICIAR: MUNICIPIUL SFÂNTU GHEORGHE		Proiect nr: 51/2018
Proiectat	ing. Dogariu Bogdan		SCARA:	Titlu plansa: Plan de situație Str. Fabricii - Str. Kos Karoly	PLANȘA NR.
Desenat	ing. Dogariu Bogdan				
Șef proiect	Radu Andronic		DATA: 2019		PS11
Verificat	Radu Andronic				

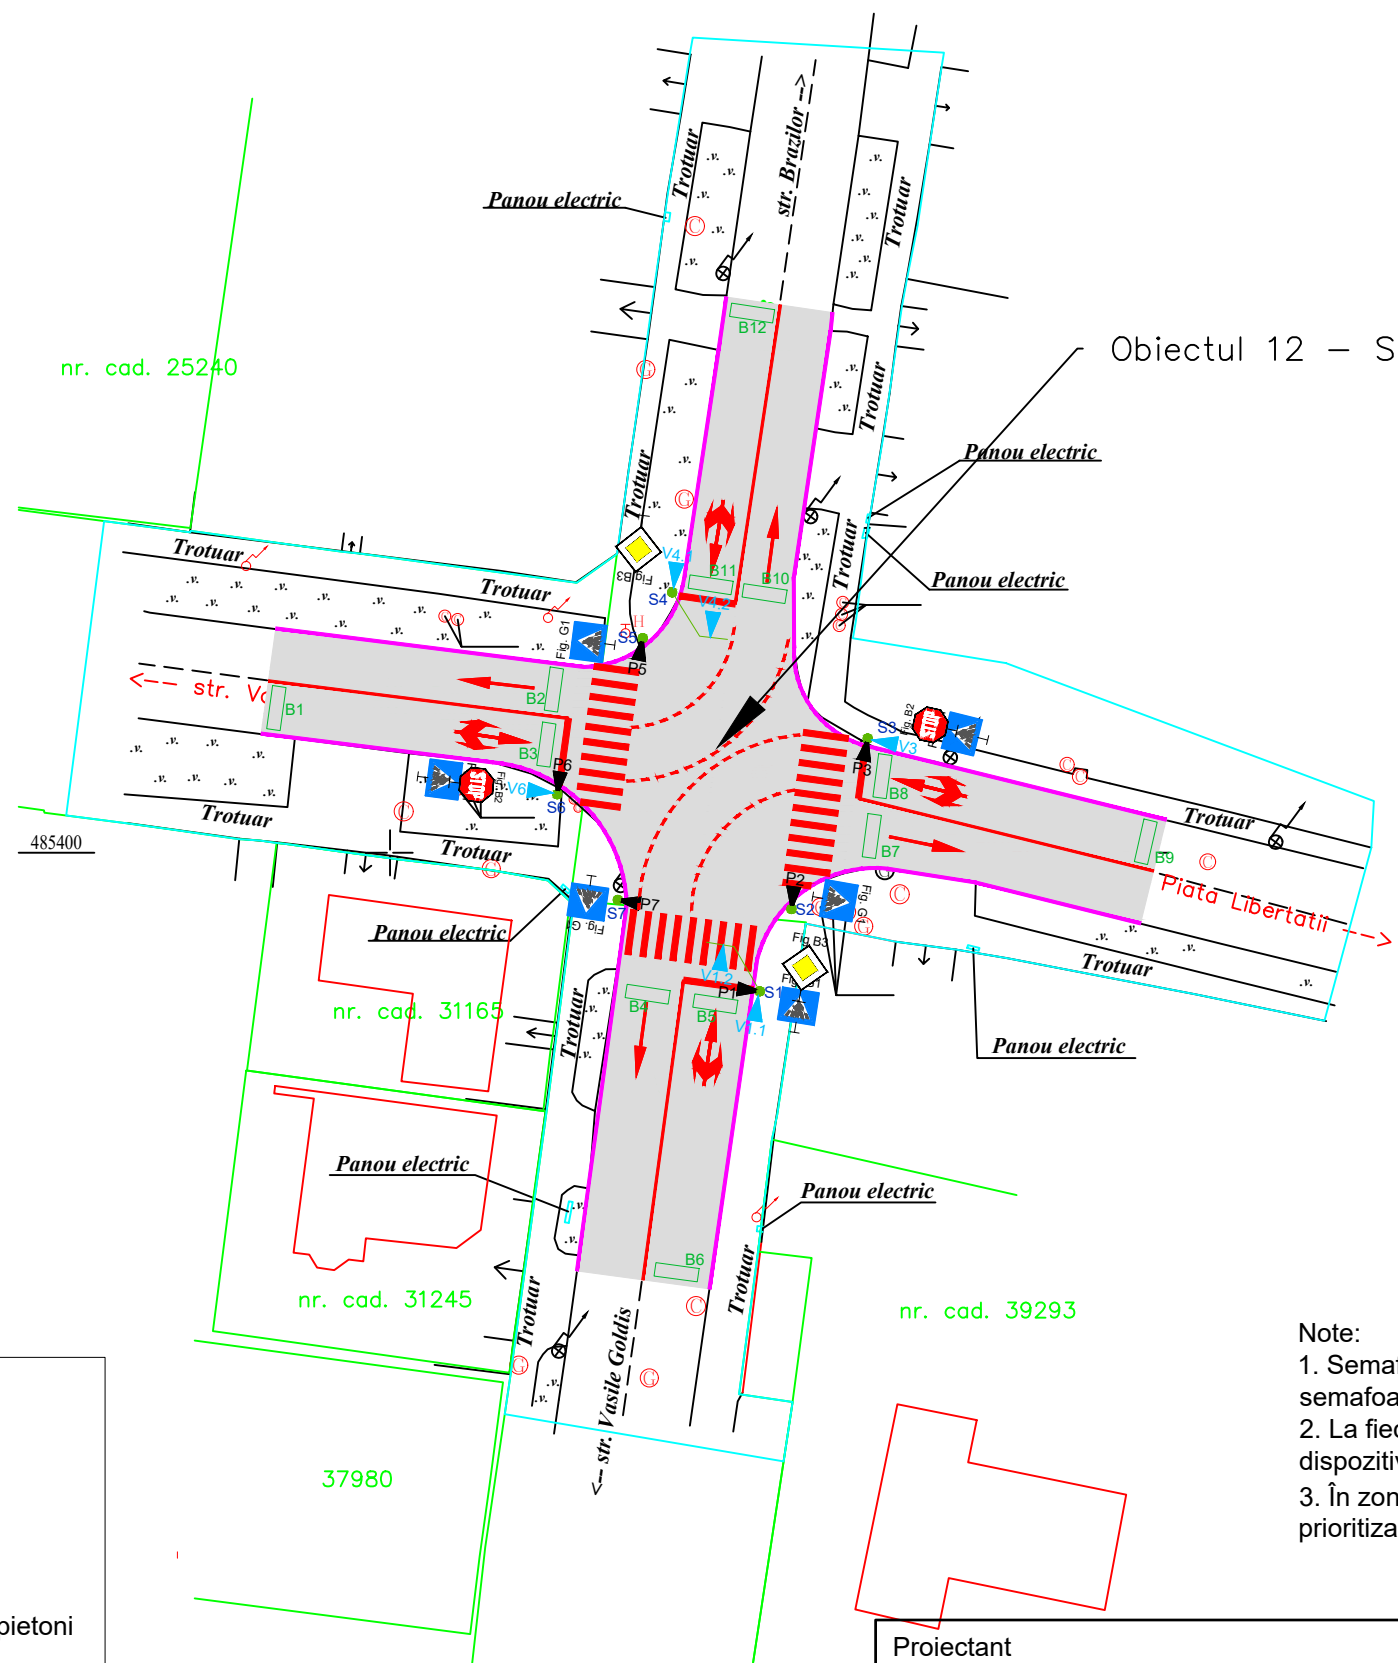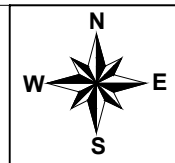



LEGENDA

Parte carosabilă reabilitată

Borduri existente

- Note:
1. Semafoarele pentru vehicule amplasate pe stâlpi simpli vor fi dublate de semafoare prim-vehicul.
 2. La fiecare trecere de pietoni vor fi montate dispozitive Push-Button și dispozitive acustice pentru nevăzători.
 3. În zonele traversate de piste de cicliști, se vor monta semafoare pentru prioritizarea acestora.

Proiectant S.C. FIP CONSULTING S.R.L. str. Slănicului nr. 63, mun. Onești, jud. Bacău J40/292/2006			SISTEM DE MANAGEMENT AL TRAFICULUI		FAZA: SF
			BENEFICIAR: MUNICIPIUL SFÂNTU GHEORGHE		Proiect nr: 51/2018
Proiectat	ing. Dogariu Bogdan		SCARA: 1:500	Titlu plansa: Plan de situație Str. Salcamilor - Str. Stadionului	PLANȘA NR. PS12
Desenat	ing. Dogariu Bogdan				
Șef proiect	Radu Andronic				
Verificat	Radu Andronic				
			DATA: 2019		

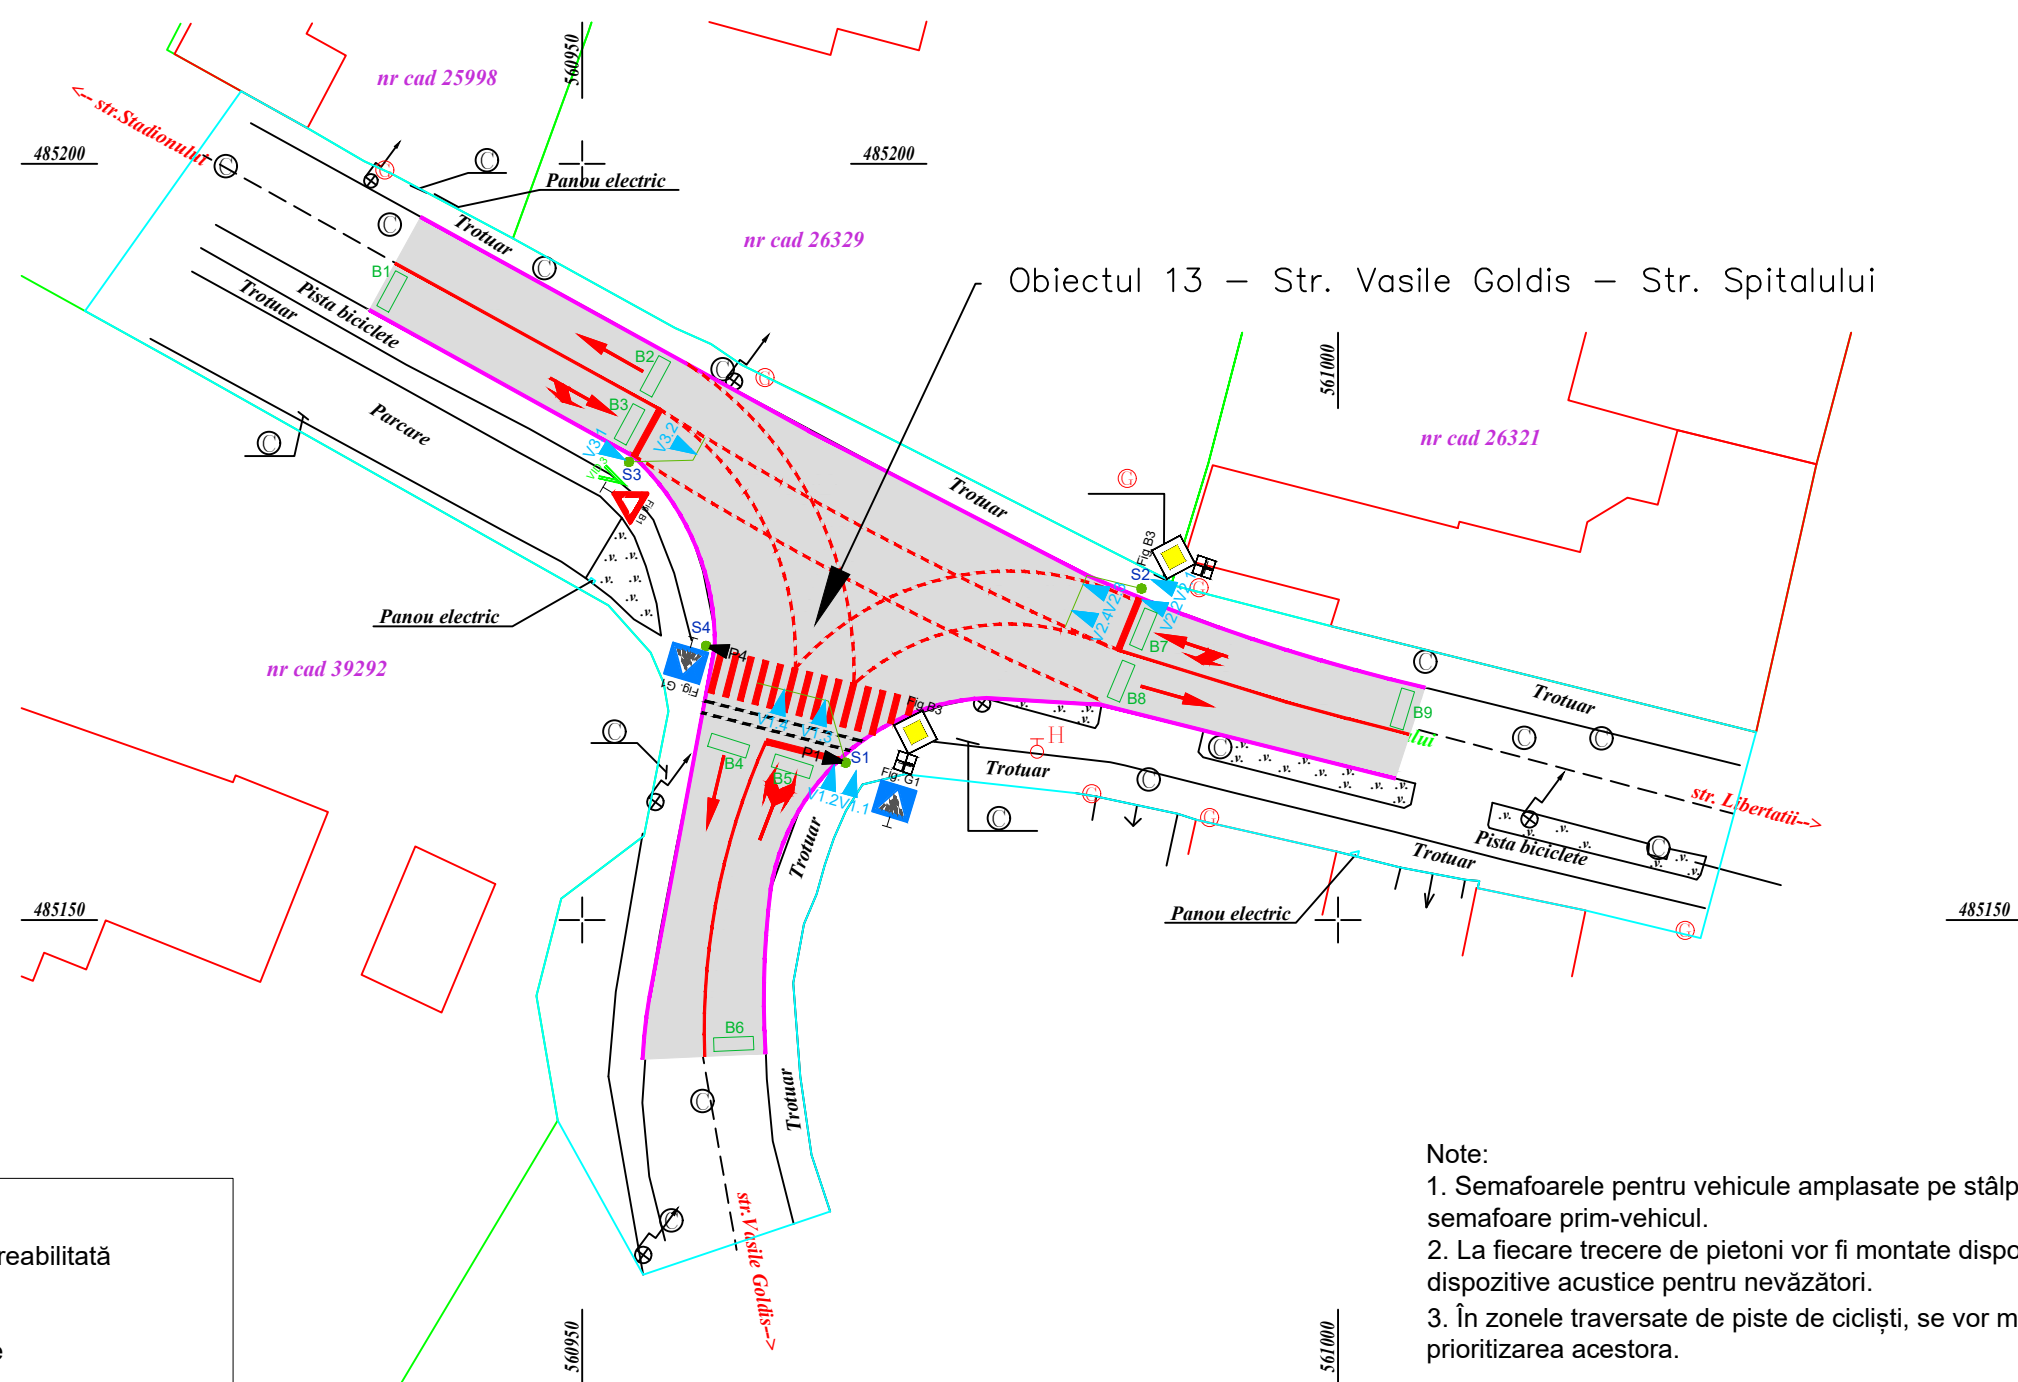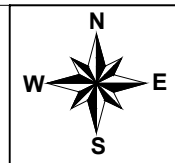

Obiectul 13 – Str. Vasile Goldis – Str. Spitalului



LEGENDA

Parte carosabilă reabilitată

Borduri existente

- Note:
- 1. Semafoarele pentru vehicule amplasate pe stâlpi simpli vor fi dublate de semafoare prim-vehicul.
 - 2. La fiecare trecere de pietoni vor fi montate dispozitive Push-Button și dispozitive acustice pentru nevăzători.
 - 3. În zonele traversate de piste de cicliști, se vor monta semafoare pentru prioritizarea acestora.

Proiectant S.C. FIP CONSULTING S.R.L. str. Slănicului nr. 63, mun. Onești, jud. Bacău J40/292/2006			SISTEM DE MANAGEMENT AL TRAFICULUI		FAZA: SF
			BENEFICIAR: MUNICIPIUL SFÂNTU GHEORGHE		Proiect nr: 51/2018
Proiectat	ing. Dogariu Bogdan		SCARA: 1:500	Titlu plansa: Plan de situație Str. Vasile Goldis - Str. Spitalului	PLANȘA NR.
Desenat	ing. Dogariu Bogdan				
Șef proiect	Radu Andronic				
Verificat	Radu Andronic				
			DATA: 2019		PS13

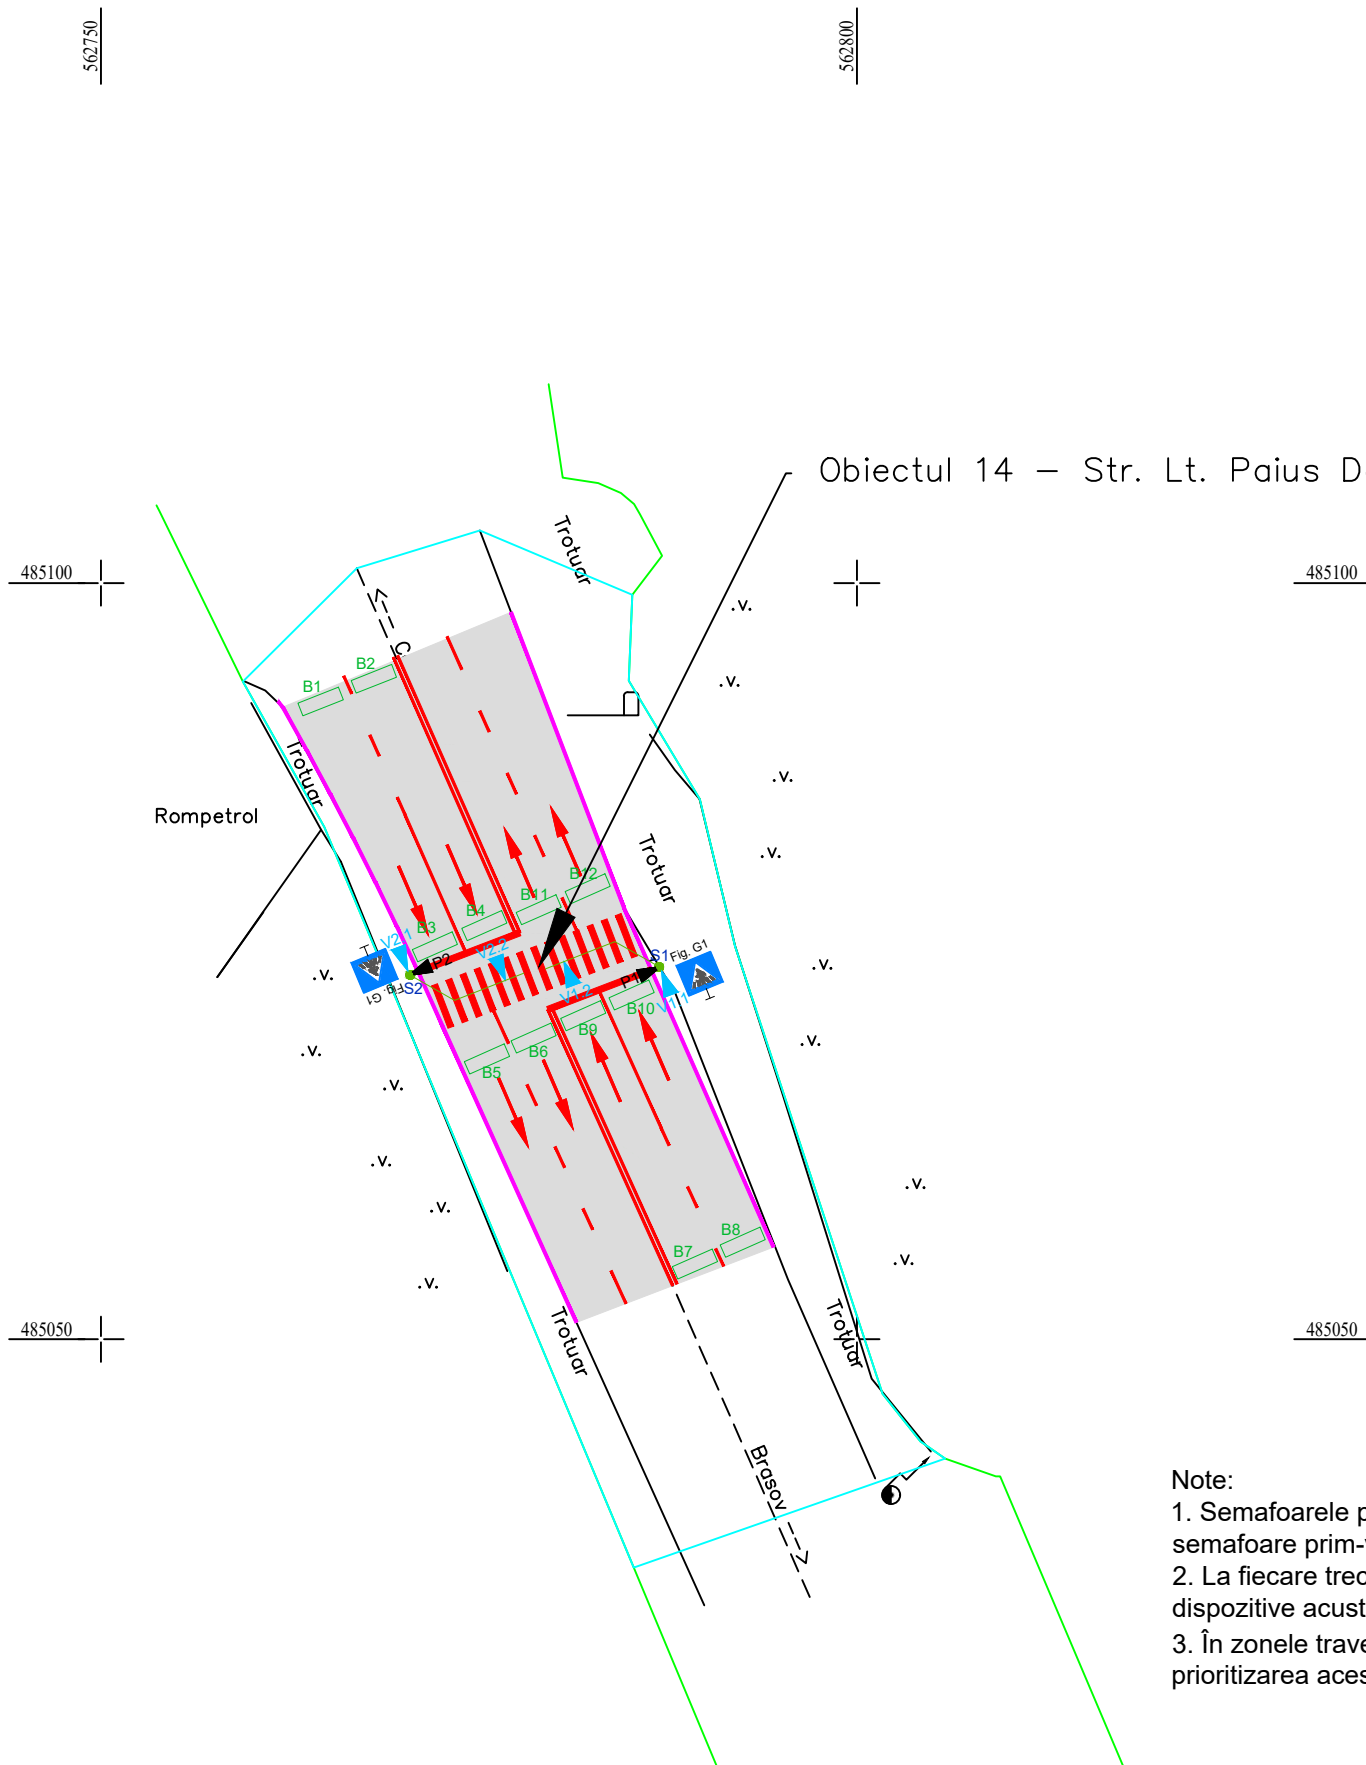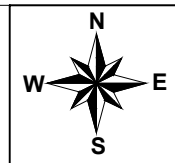

Obiectul 14 – Str. Lt. Paius David – Zona Rompetrol



LEGENDA

Parte carosabilă reabilitată

Borduri existente

- Note:
1. Semafoarele pentru vehicule amplasate pe stâlpi simpli vor fi dublate de semafoare prim-vehicul.
 2. La fiecare trecere de pietoni vor fi montate dispozitive Push-Button și dispozitive acustice pentru nevăzători.
 3. În zonele traversate de piste de cicliști, se vor monta semafoare pentru prioritizarea acestora.

Proiectant S.C. FIP CONSULTING S.R.L. str. Slănicului nr. 63, mun. Onești, jud. Bacău J40/292/2006			SISTEM DE MANAGEMENT AL TRAFICULUI		FAZA: SF
			BENEFICIAR: MUNICIPIUL SFÂNTU GHEORGHE		Proiect nr: 51/2018
Proiectat	ing. Dogariu Bogdan		SCARA: 1:500	Titlu plansa: Plan de situație Str. Lt. Paius David - Zona Rompetrol	PLANȘA NR. PS14
Desenat	ing. Dogariu Bogdan				
Șef proiect	Radu Andronic				
Verificat	Radu Andronic				
			DATA: 2019		

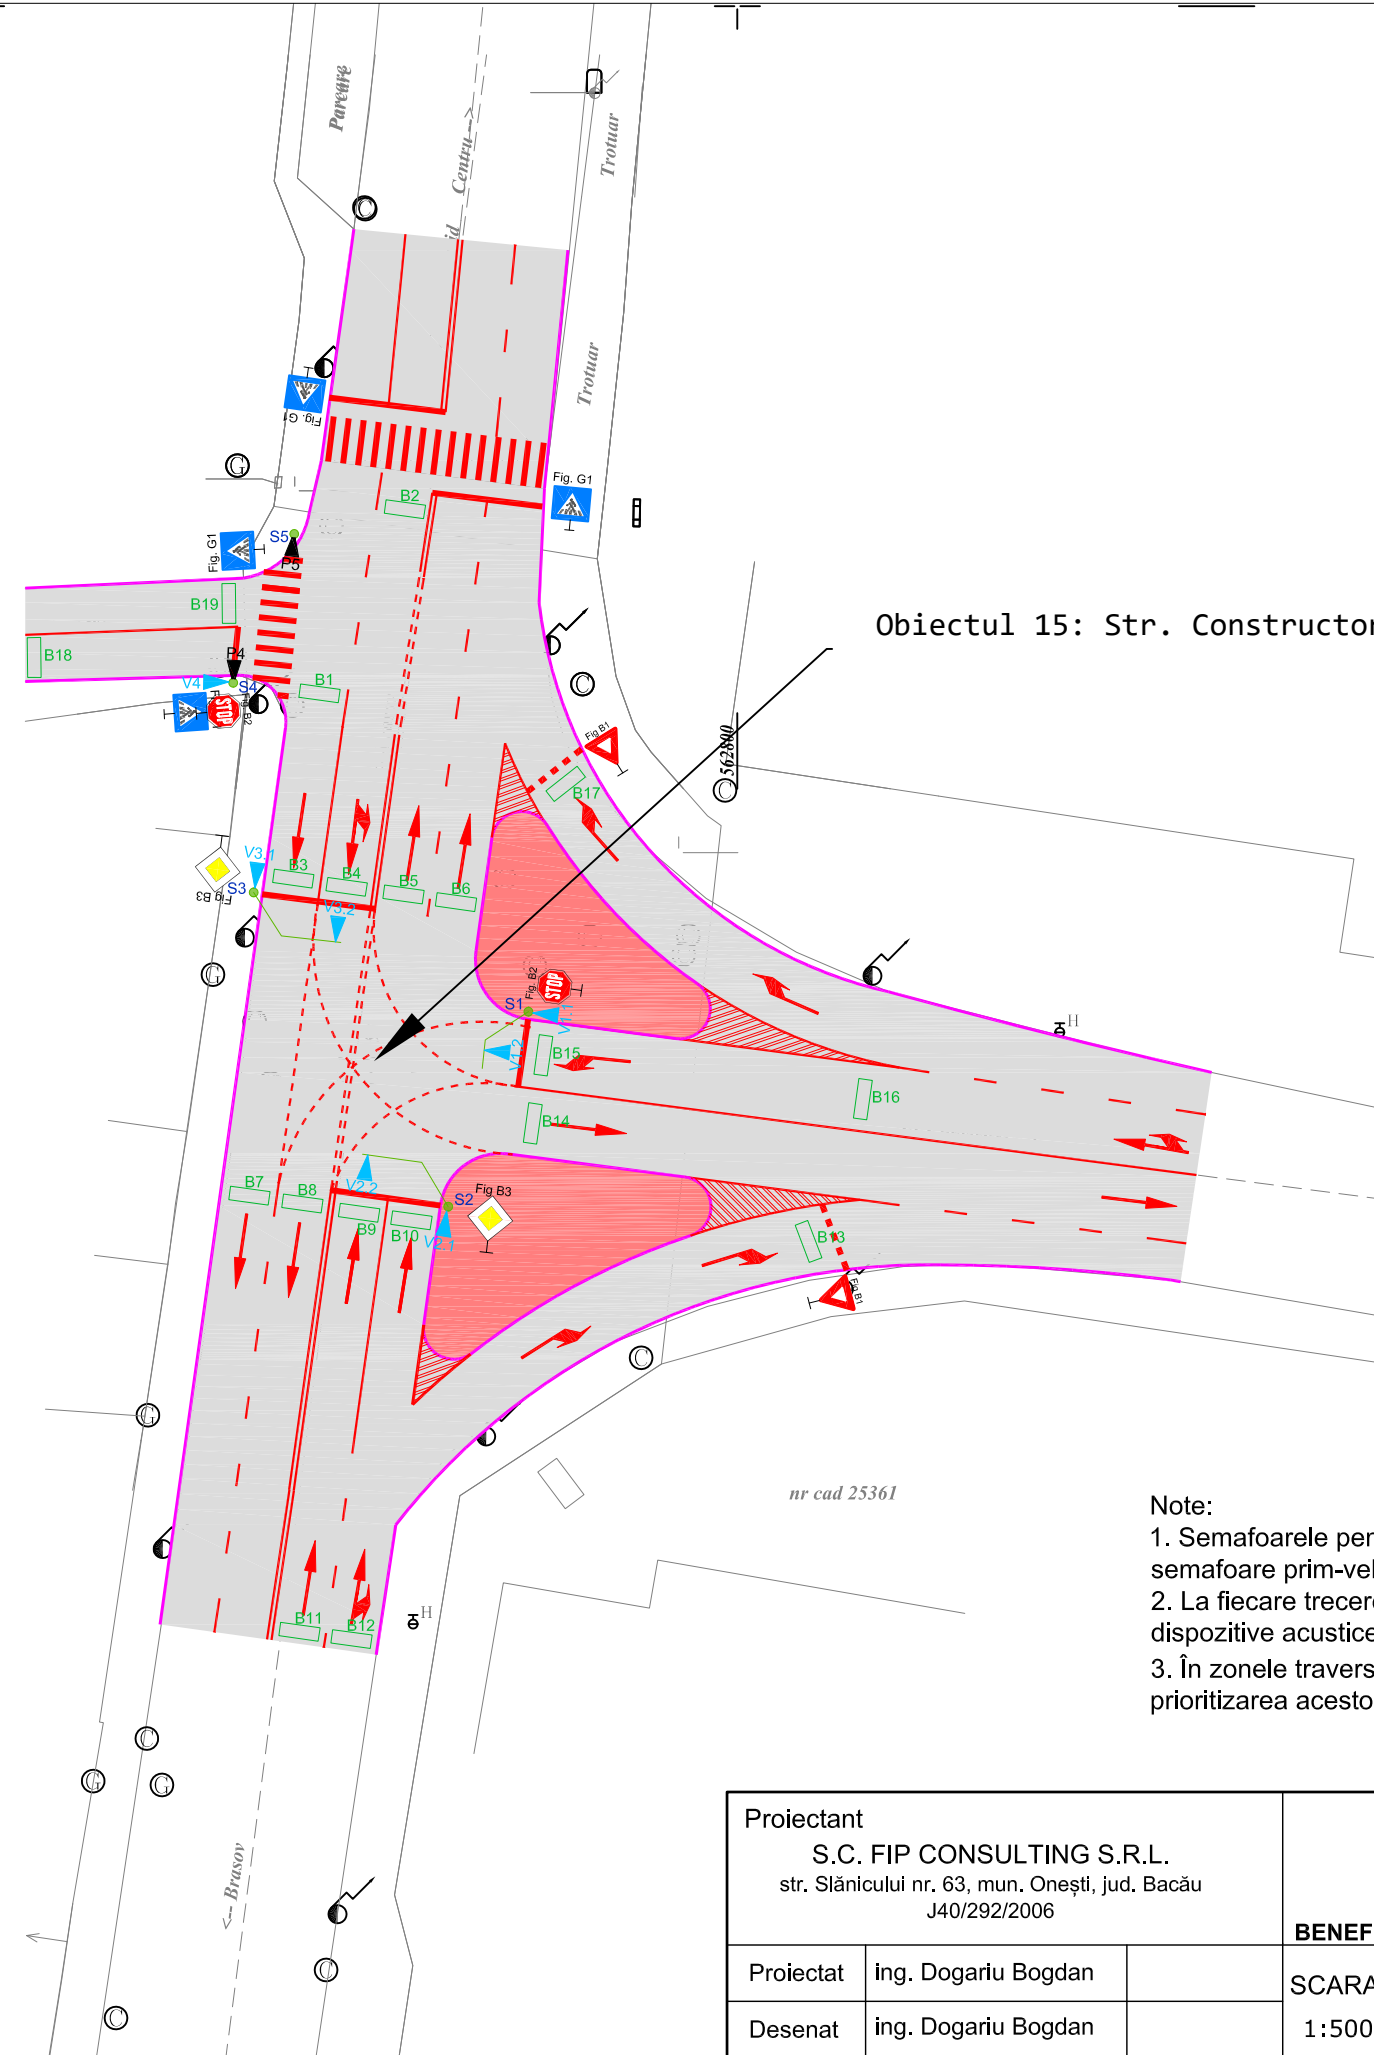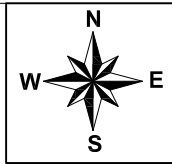

Obiectul 15: Str. Constructorilor - str. Lt. Păiș David

LEGENDA

Parte carosabilă reabilitată

Borduri existente

Semafor vehicule

Semafor pietoni

Semafor galben intermitent pietoni

Semafor verde intermitent vehicule

Bucă inductivă trafic

Stâlp simplu pentru semafor



Stâlp consolă pentru semafor

Marcaje longitudinale

Marcaje transversale

- Note:
1. Semafoarele pentru vehicule amplasate pe stâlpi simpli vor fi dublate de semafoare prim-vehicul.
 2. La fiecare trecere de pietoni vor fi montate dispozitive Push-Button și dispozitive acustice pentru nevăzători.
 3. În zonele traversate de piste de cicliști, se vor monta semafoare pentru prioritizarea acestora.

Proiectant S.C. FIP CONSULTING S.R.L. str. Slănicului nr. 63, mun. Onești, jud. Bacău J40/292/2006			SISTEM DE MANAGEMENT AL TRAFICULUI		FAZA: SF Proiect nr: 51/2018
			BENEFICIAR: MUNICIPIUL SFÂNTU GHEORGHE		
Proiectat	ing. Dogariu Bogdan		SCARA: 1:500	Titlu plansa: Plan de situație	PLANȘA NR.
Desenat	ing. Dogariu Bogdan				
Șef proiect	Radu Andronic		DATA: 2019	str. Constructorilor - str. Lt. Păiș David	PS15
Verificat	Radu Andronic				

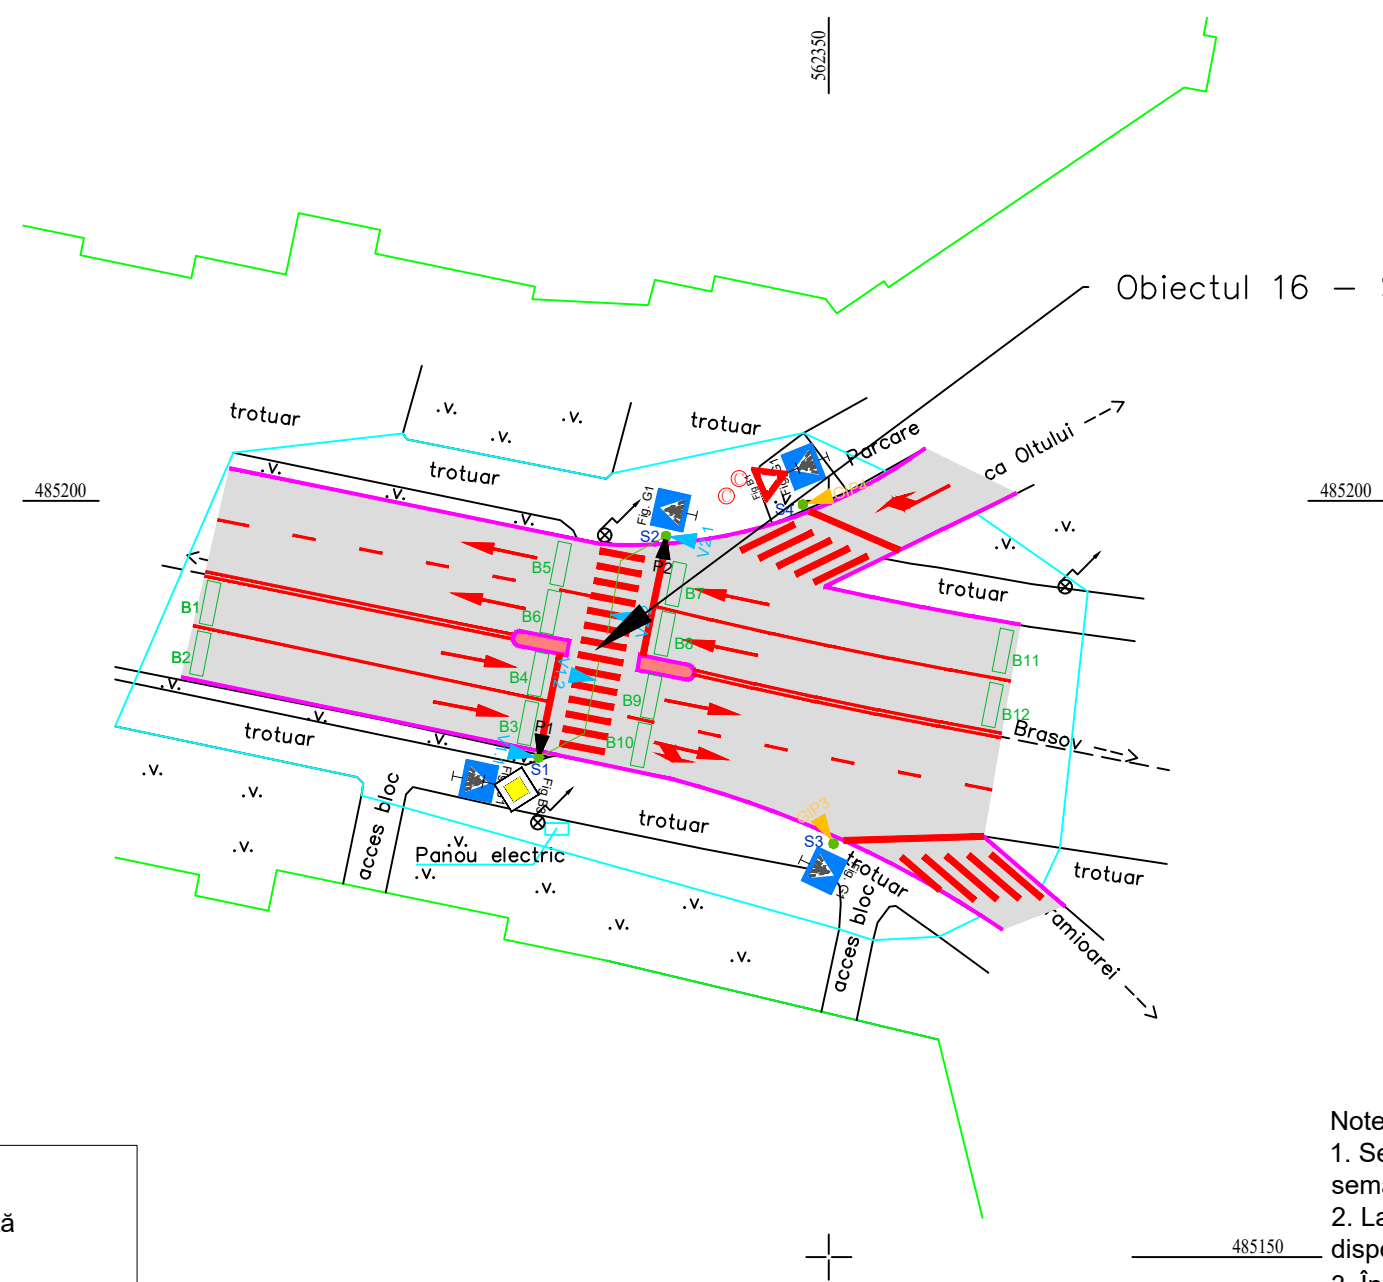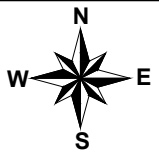

LEGENDA	
	Parte carosabilă reabilitată
	Borduri existente
	Semafor vehicule
	Semafor pietoni
	Semafor galben intermitent pietoni
	Semafor verde intermitent vehicule
	Bucă inductivă trafic
	Stâlp simplu pentru semafor
	Stâlp consolă pentru semafor
	Marcaje longitudinale
	Marcaje transversale

- Note:
1. Semafoarele pentru vehicule amplasate pe stâlpi simpli vor fi dublate de semafoare prim-vehicul.
 2. La fiecare trecere de pietoni vor fi montate dispozitive Push-Button și dispozitive acustice pentru nevăzători.
 3. În zonele traversate de piste de cicliști, se vor monta semafoare pentru prioritizarea acestora.

Proiectant S.C. FIP CONSULTING S.R.L. str. Slănicului nr. 63, mun. Onești, jud. Bacău J40/292/2006			SISTEM DE MANAGEMENT AL TRAFICULUI		FAZA: SF	
			BENEFICIAR: MUNICIPIUL SFÂNTU GHEORGHE		Proiect nr: 51/2018	
Proiectat	ing. Dogariu Bogdan		SCARA: 1:500	Titlu plansa: Plan de situație Str. 1 Decembrie 1918 - Zona Moto-Velo	PLANȘA NR.	
Desenat	ing. Dogariu Bogdan					
Șef proiect	Radu Andronic		DATA: 2019			PS16
Verificat	Radu Andronic					