

cpal

nr cad 40327

strada Presei
nr cad 39022

nr cad 40092
str. Stadionului

Panou informativ 1

nr cad 27693

Legenda

Camin de vizitare



Gaz



Stalp beton



Hidrant



Borna hectometrica



Gratar




Zona studiata



Panou informativ



Marcaj statie bus

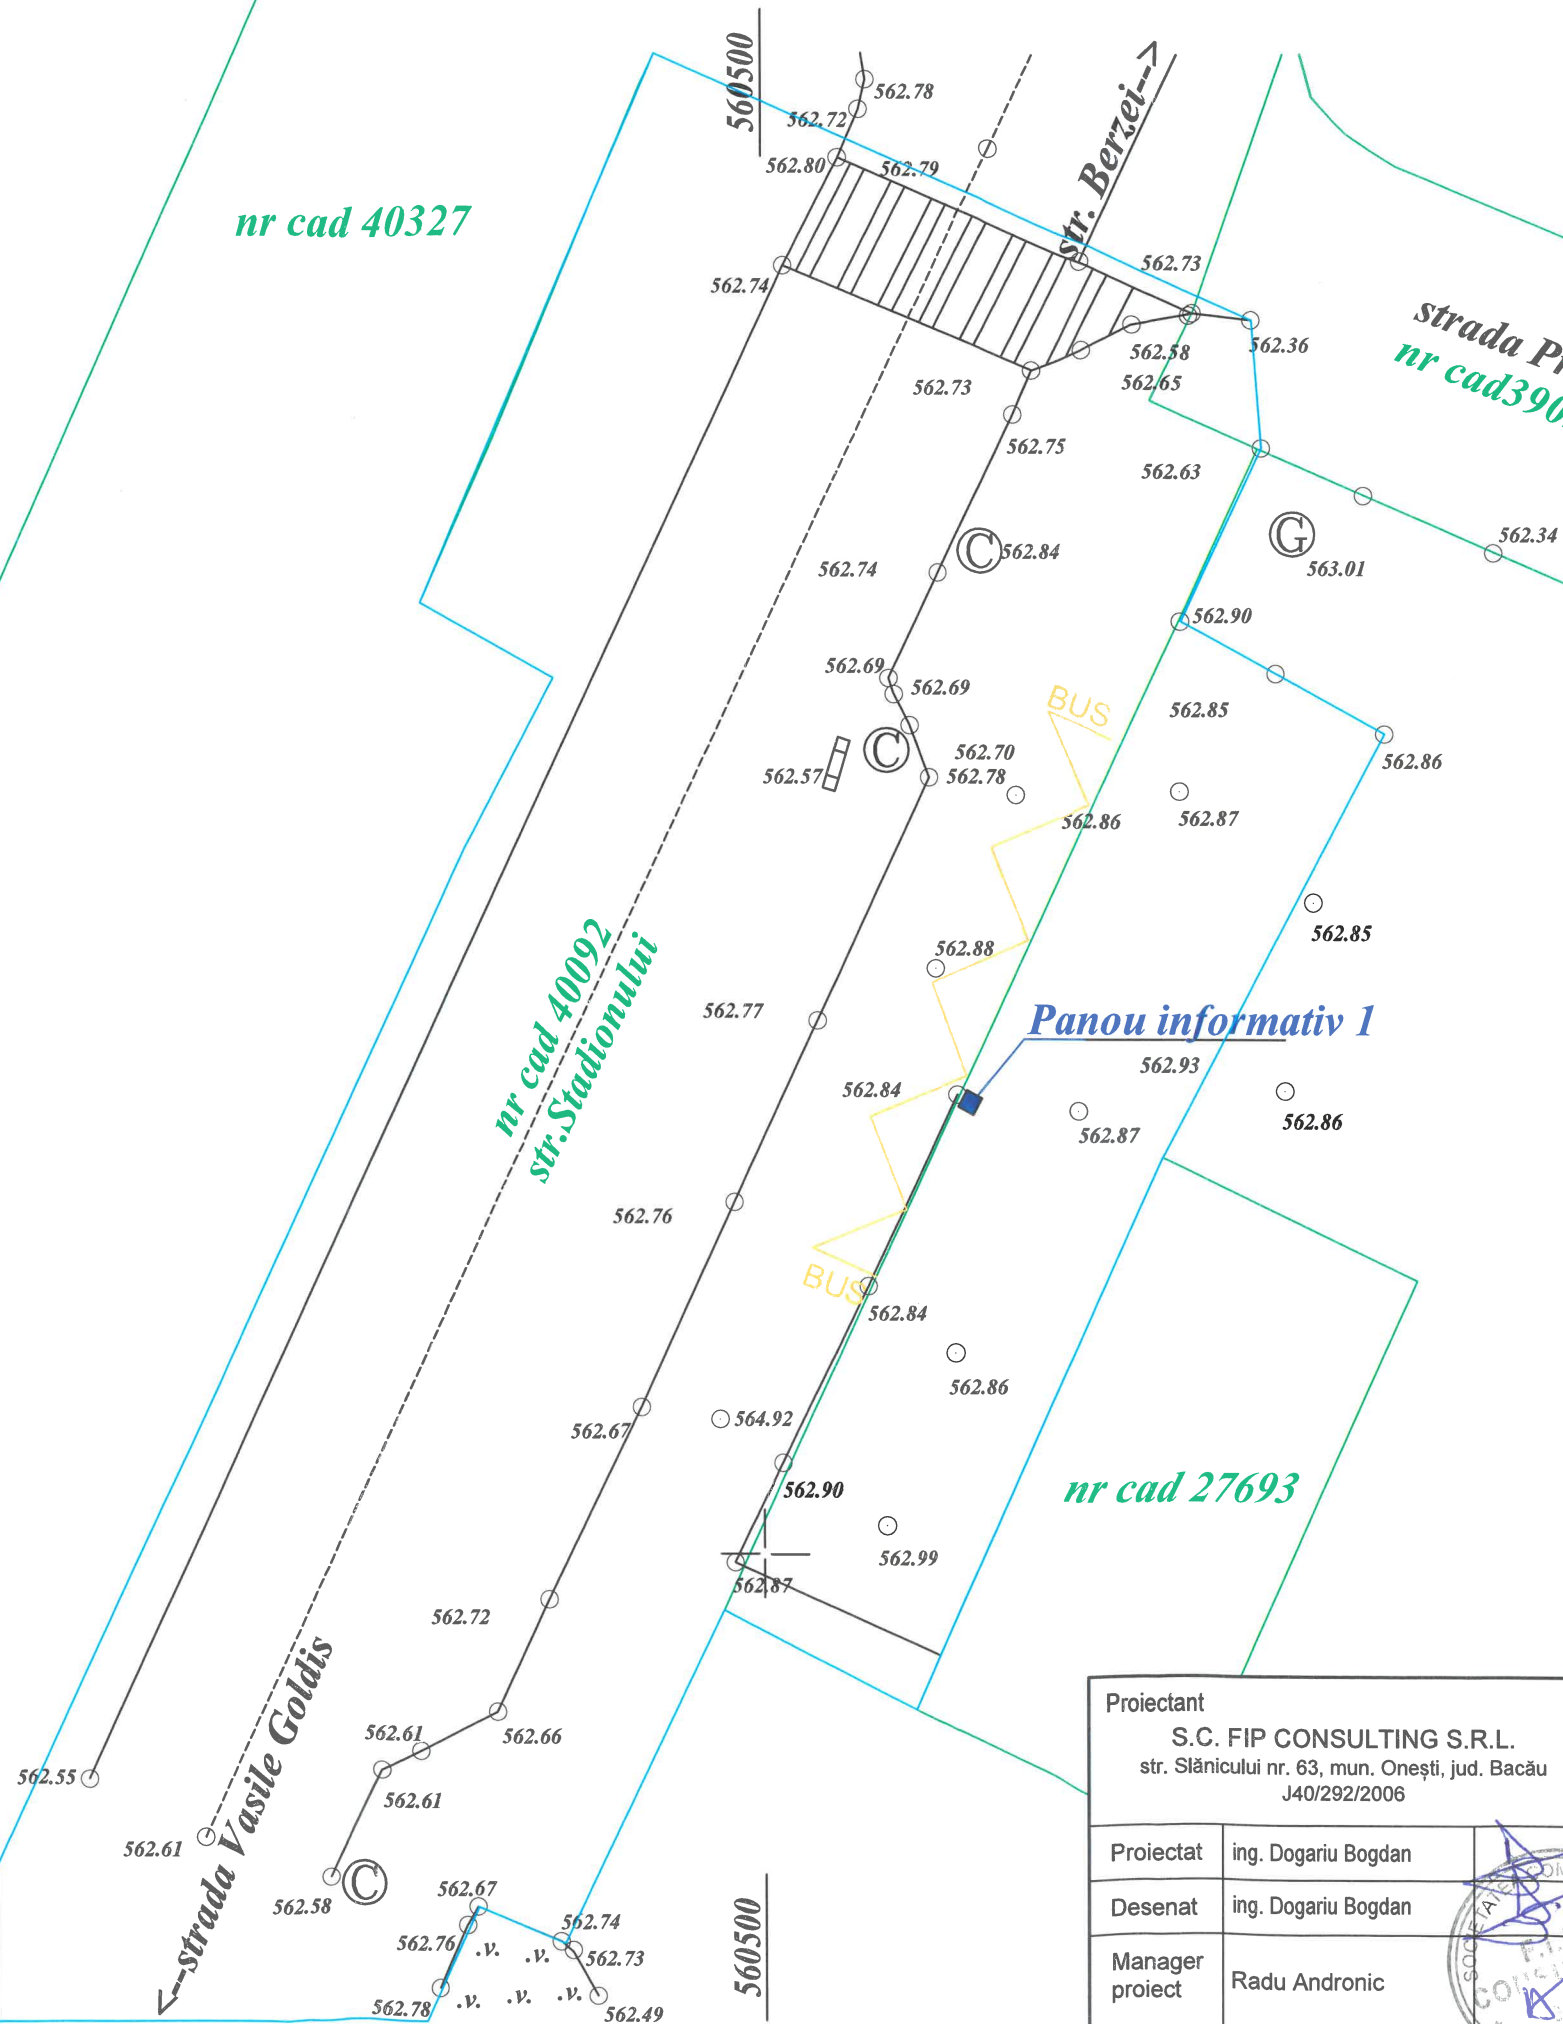

Proiectant

S.C. FIP CONSULTING S.R.L.
str. Slănicului nr. 63, mun. Onești, jud. Bacău
J40/292/2006

Realizare stație de capăt și modernizarea stațiilor de autobuz
pe traseul de transport public

FAZA:
SF
Proiect nr:
52/2018

BENEFICIAR: MUNICIPIUL SFÂNTU GHEORGHE

Proiectat

ing. Dogariu Bogdan

Desenat

ing. Dogariu Bogdan

Manager
proiect

Radu Andronic

SCARA:

1:250

DATA:
2019

Titlu planșa:

Plan de situație
Statia nr. 1

PLANȘA
NR.

PS1



Stadionului

nr cad 29768

Panou informativ 2

Strada Vasile Goldis
nr cad 29770

Trotuar

BUS

Trotuar

Trotuar

Centru-->

Legenda

Camin de vizitare



Gaz



Stalp beton



Hidrant



Borna hectometrica



Gratar



Zona studiata



Panou informativ




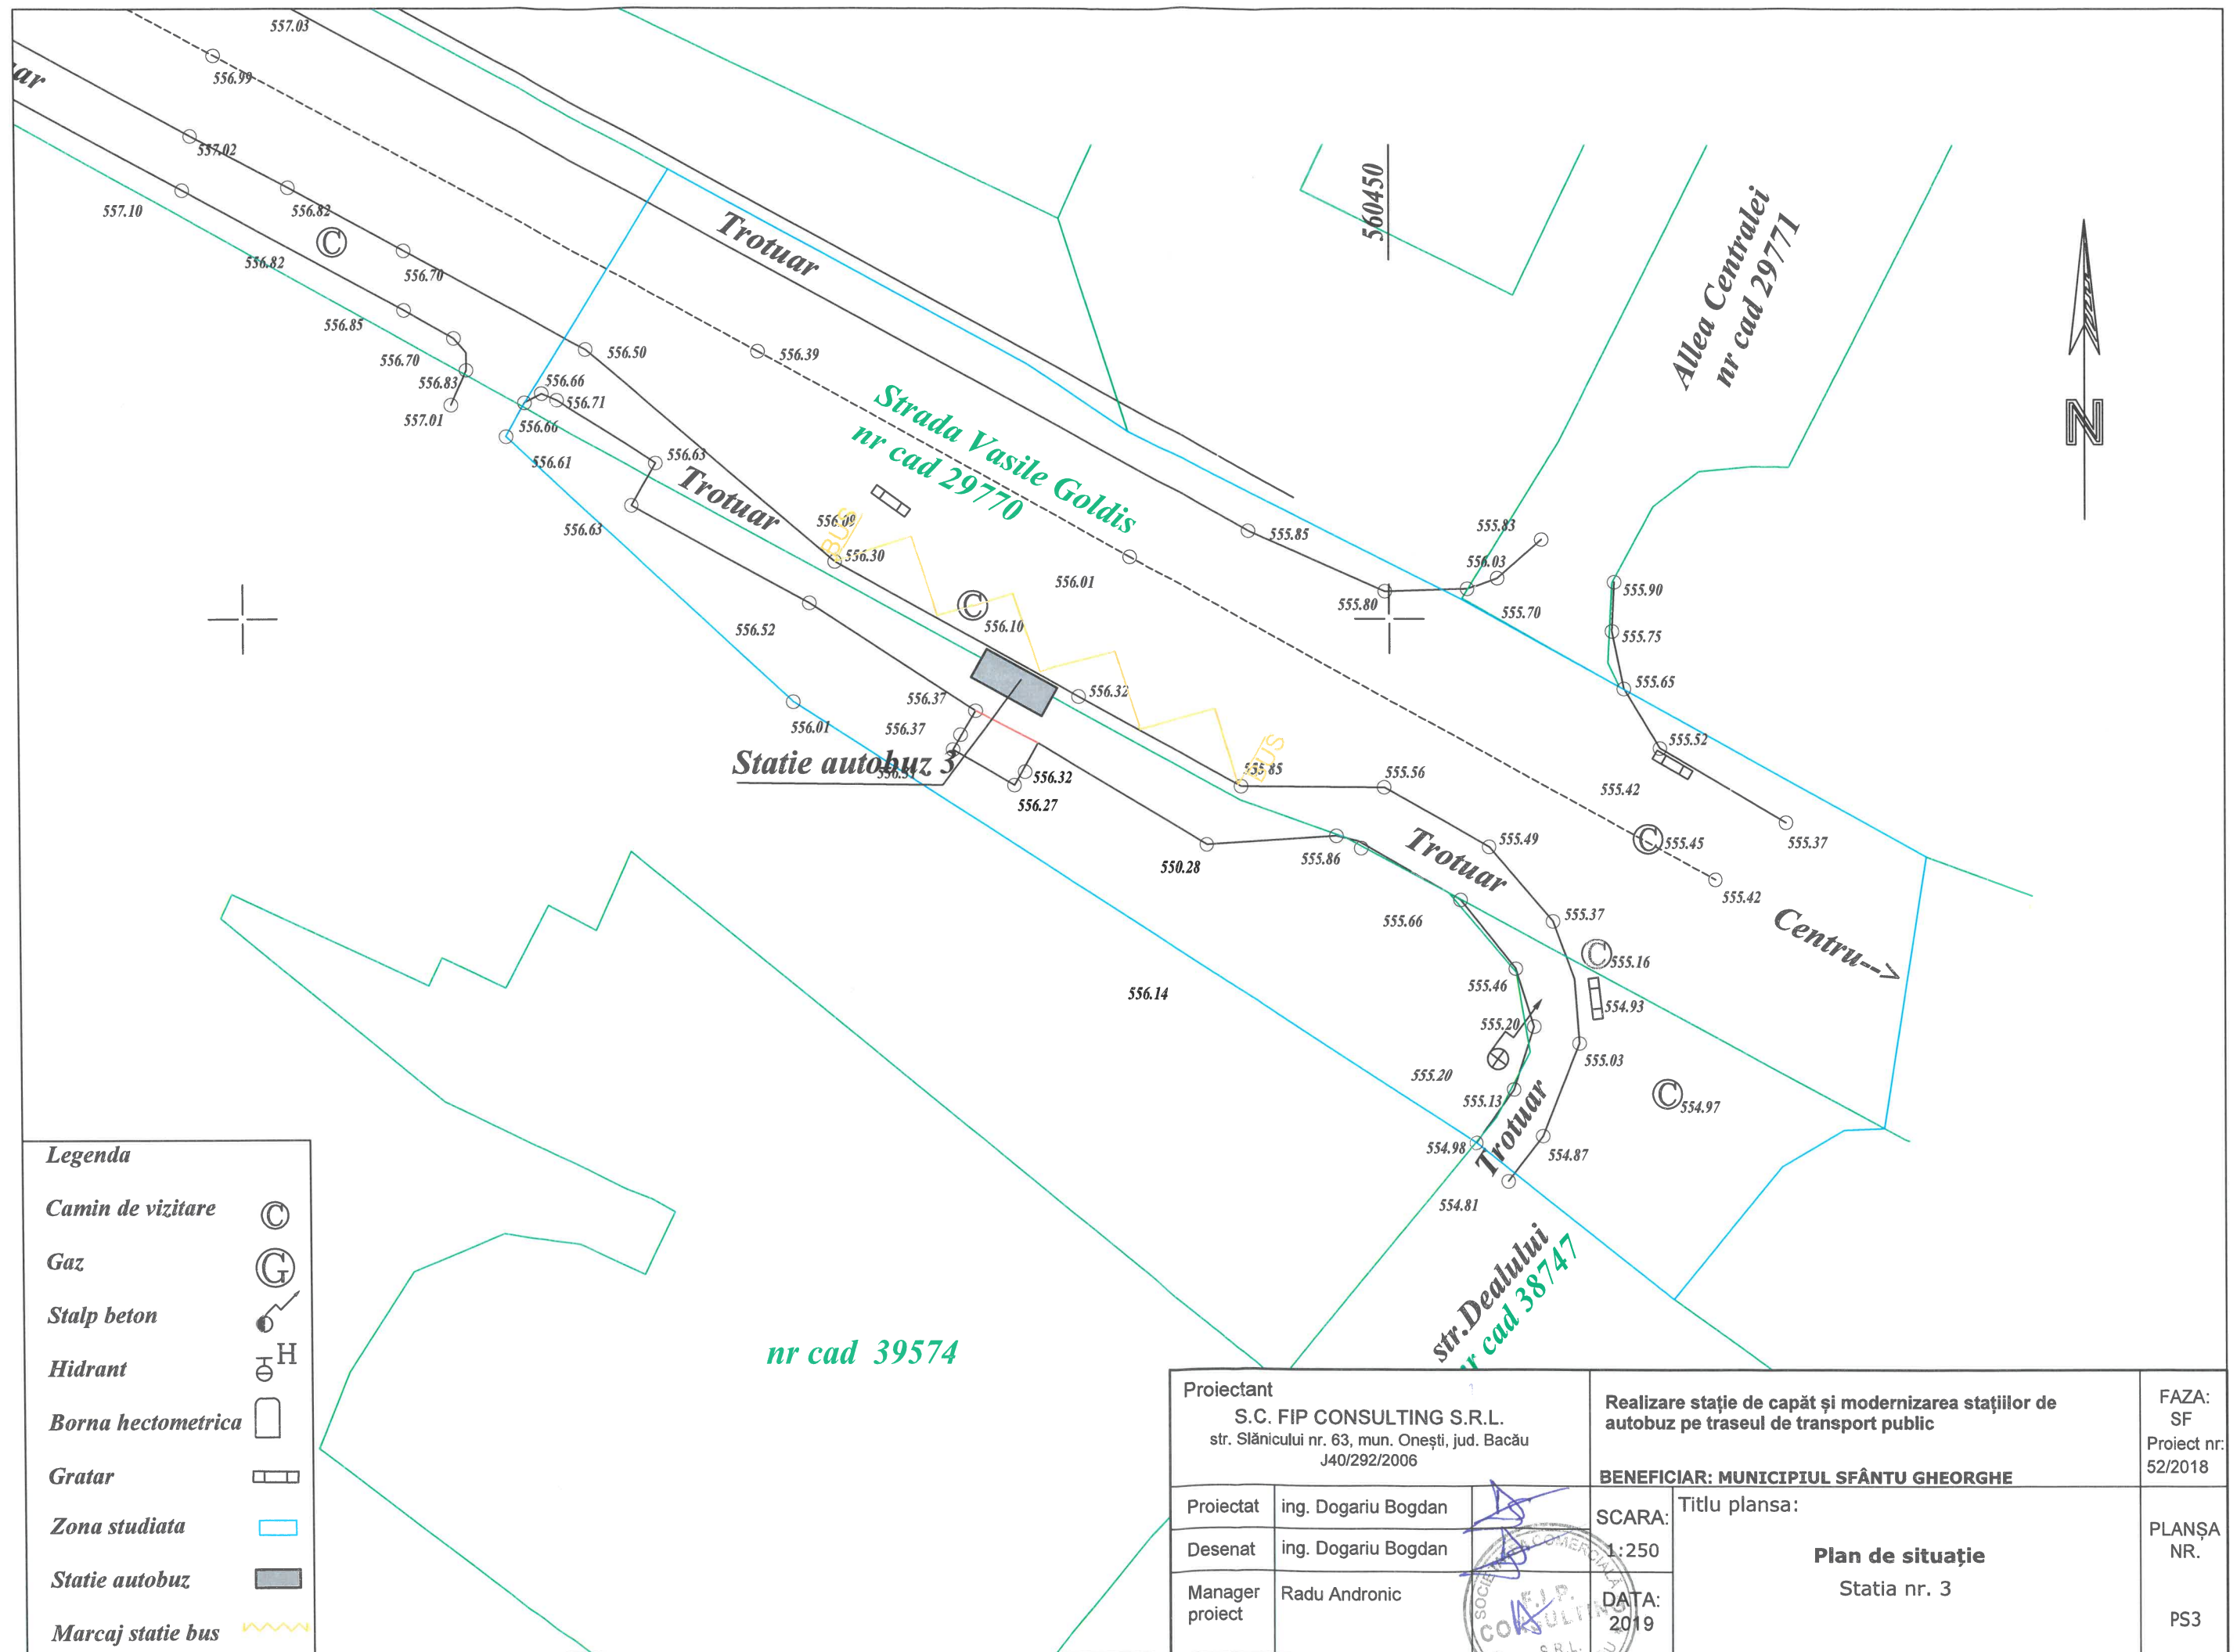
Marcaj statie bus




560350

560400


Proiectant S.C. FIP CONSULTING S.R.L. str. Slănicului nr. 63, mun. Onești, jud. Bacău J40/292/2006			Realizare stație de capăt și modernizarea stațiilor de autobuz pe traseul de transport public		FAZA: SF Proiect nr 52/2018
			BENEFICIAR: MUNICIPIUL SFÂNTU GHEORGHE		
Proiectat	ing. Dogariu Bogdan		SCARA:	Titlu plansa: Plan de situație Statia nr. 2	PLANȘA NR. PS2
Desenat	ing. Dogariu Bogdan		1:250		
Manager proiect	Radu Andronic		DATA: 2019		



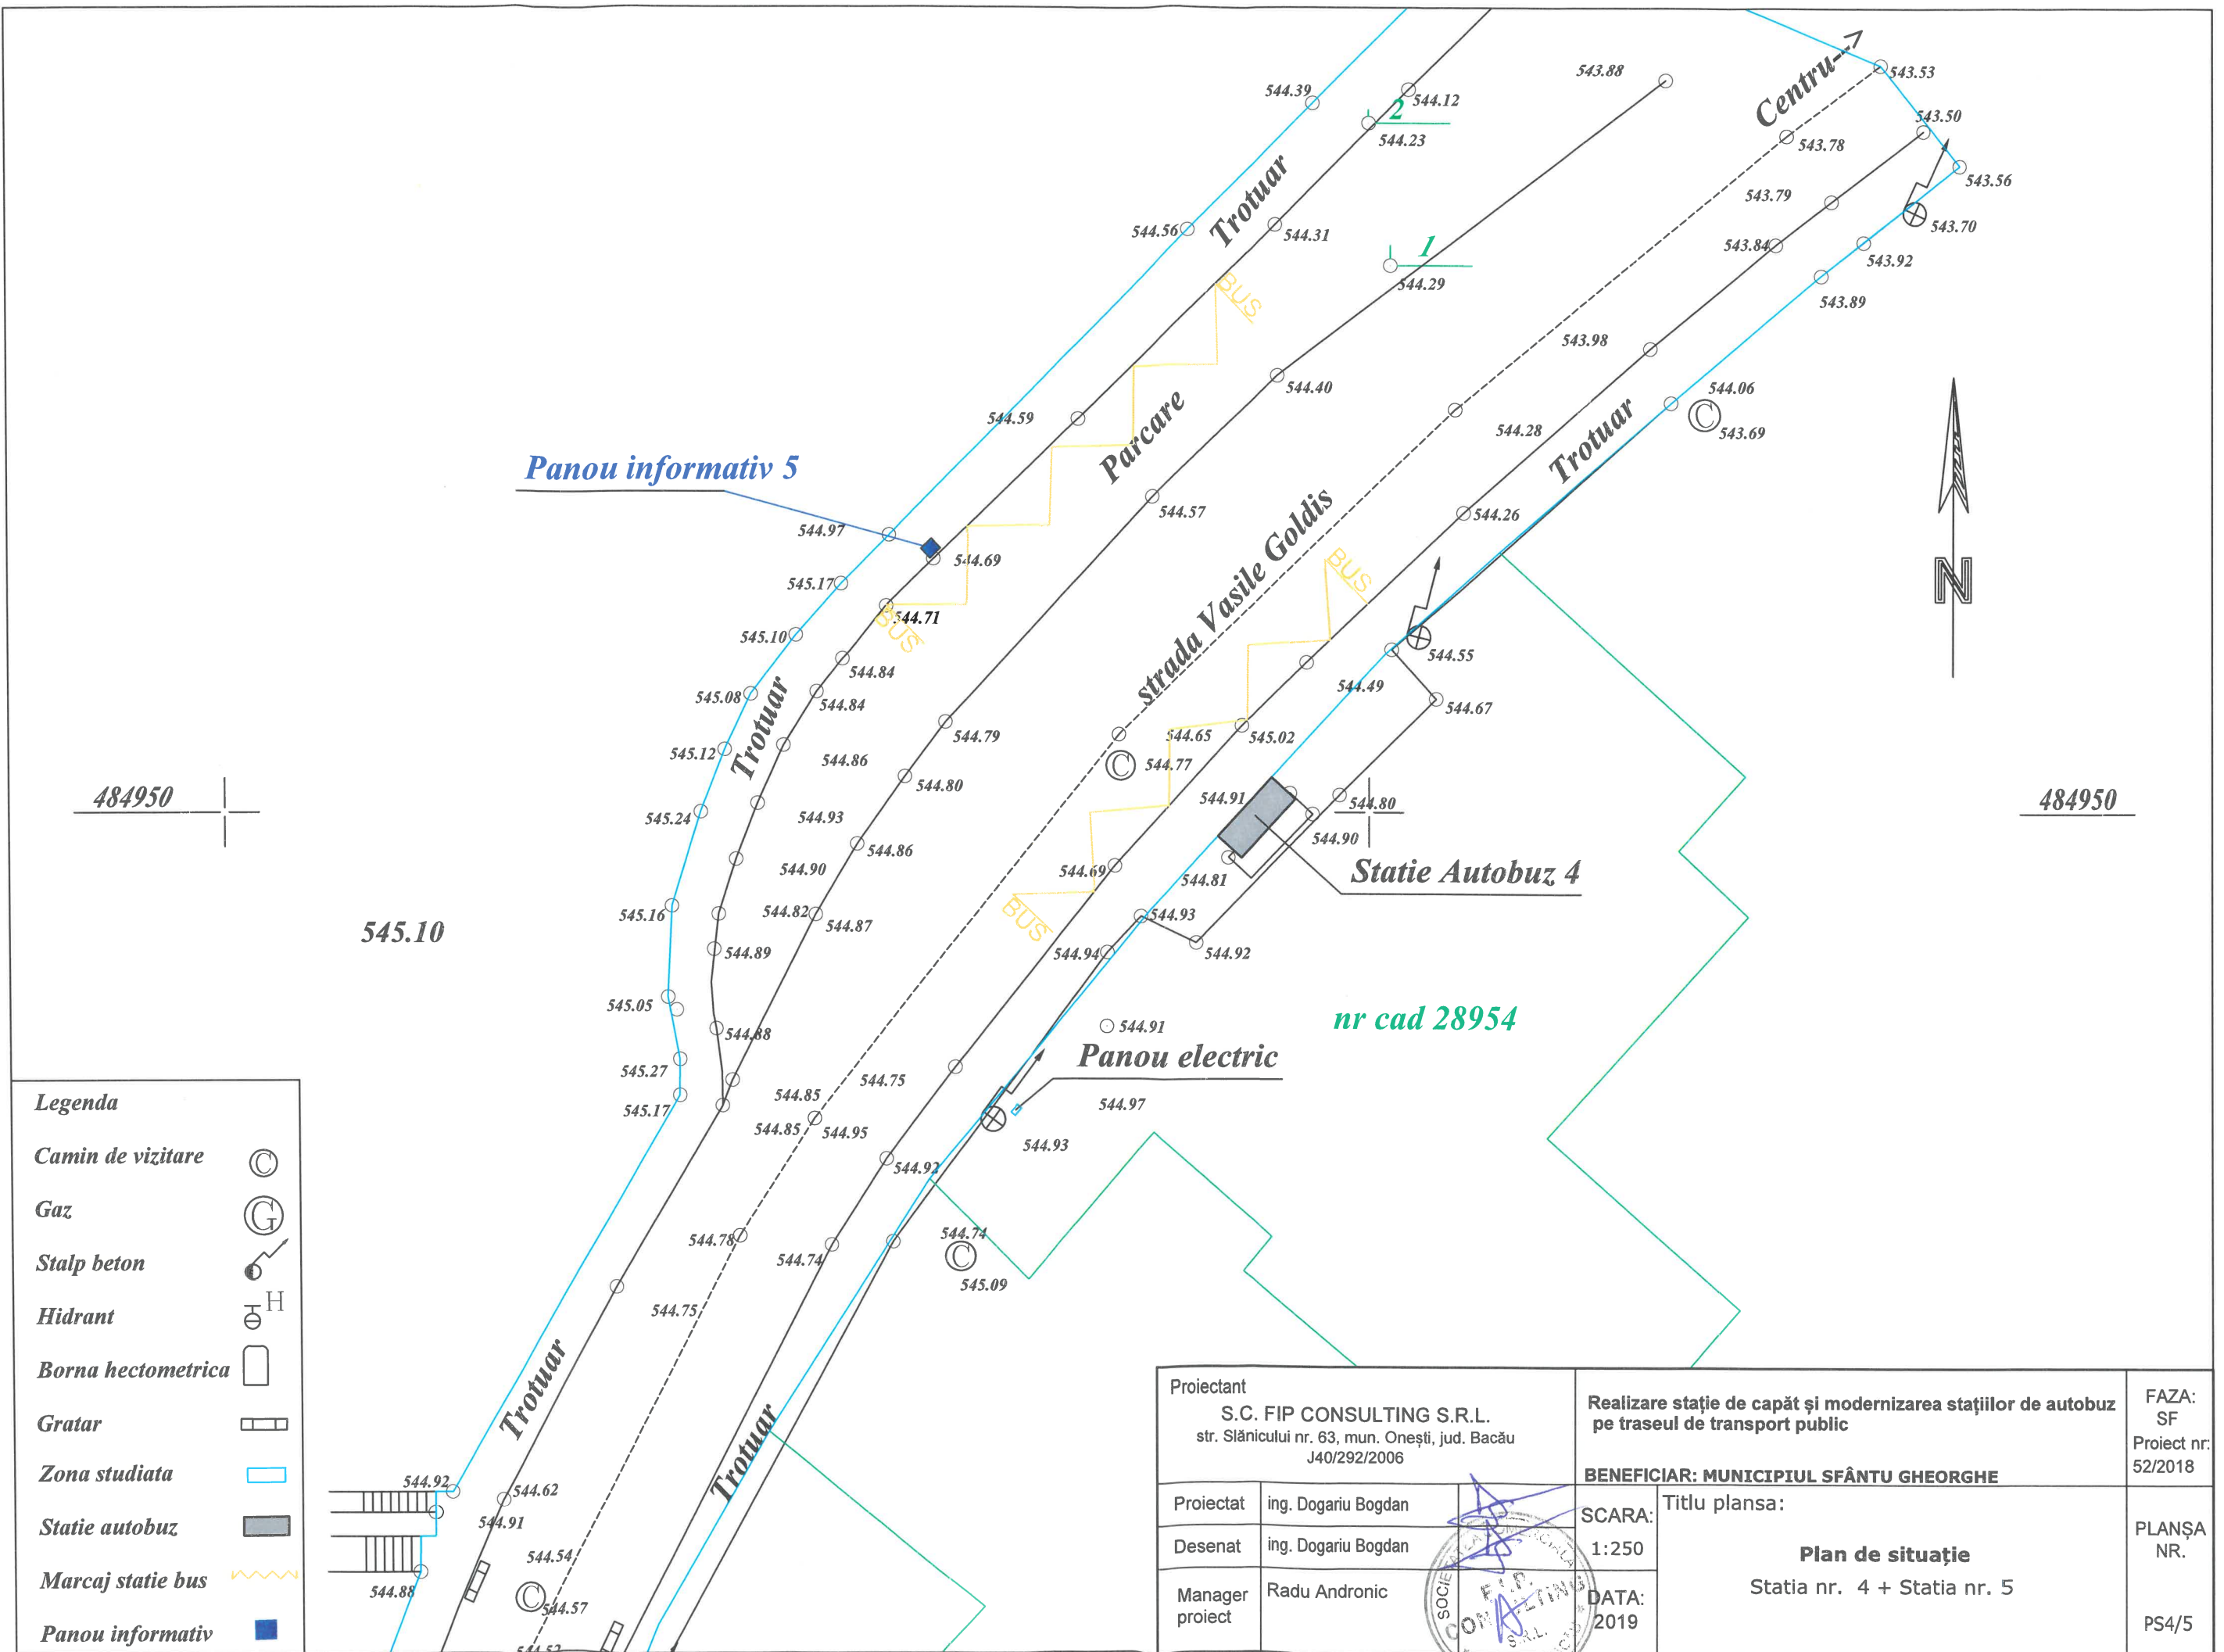


Legenda	
Camin de vizitare	⊙
Gaz	⊙
Stalp beton	⊙
Hidrant	⊙
Borna hectometrica	⊙
Gratar	⊙
Zona studiata	⊙
Statie autobuz	⊙
Marcaj statie bus	⊙

Parcul Elisabeta

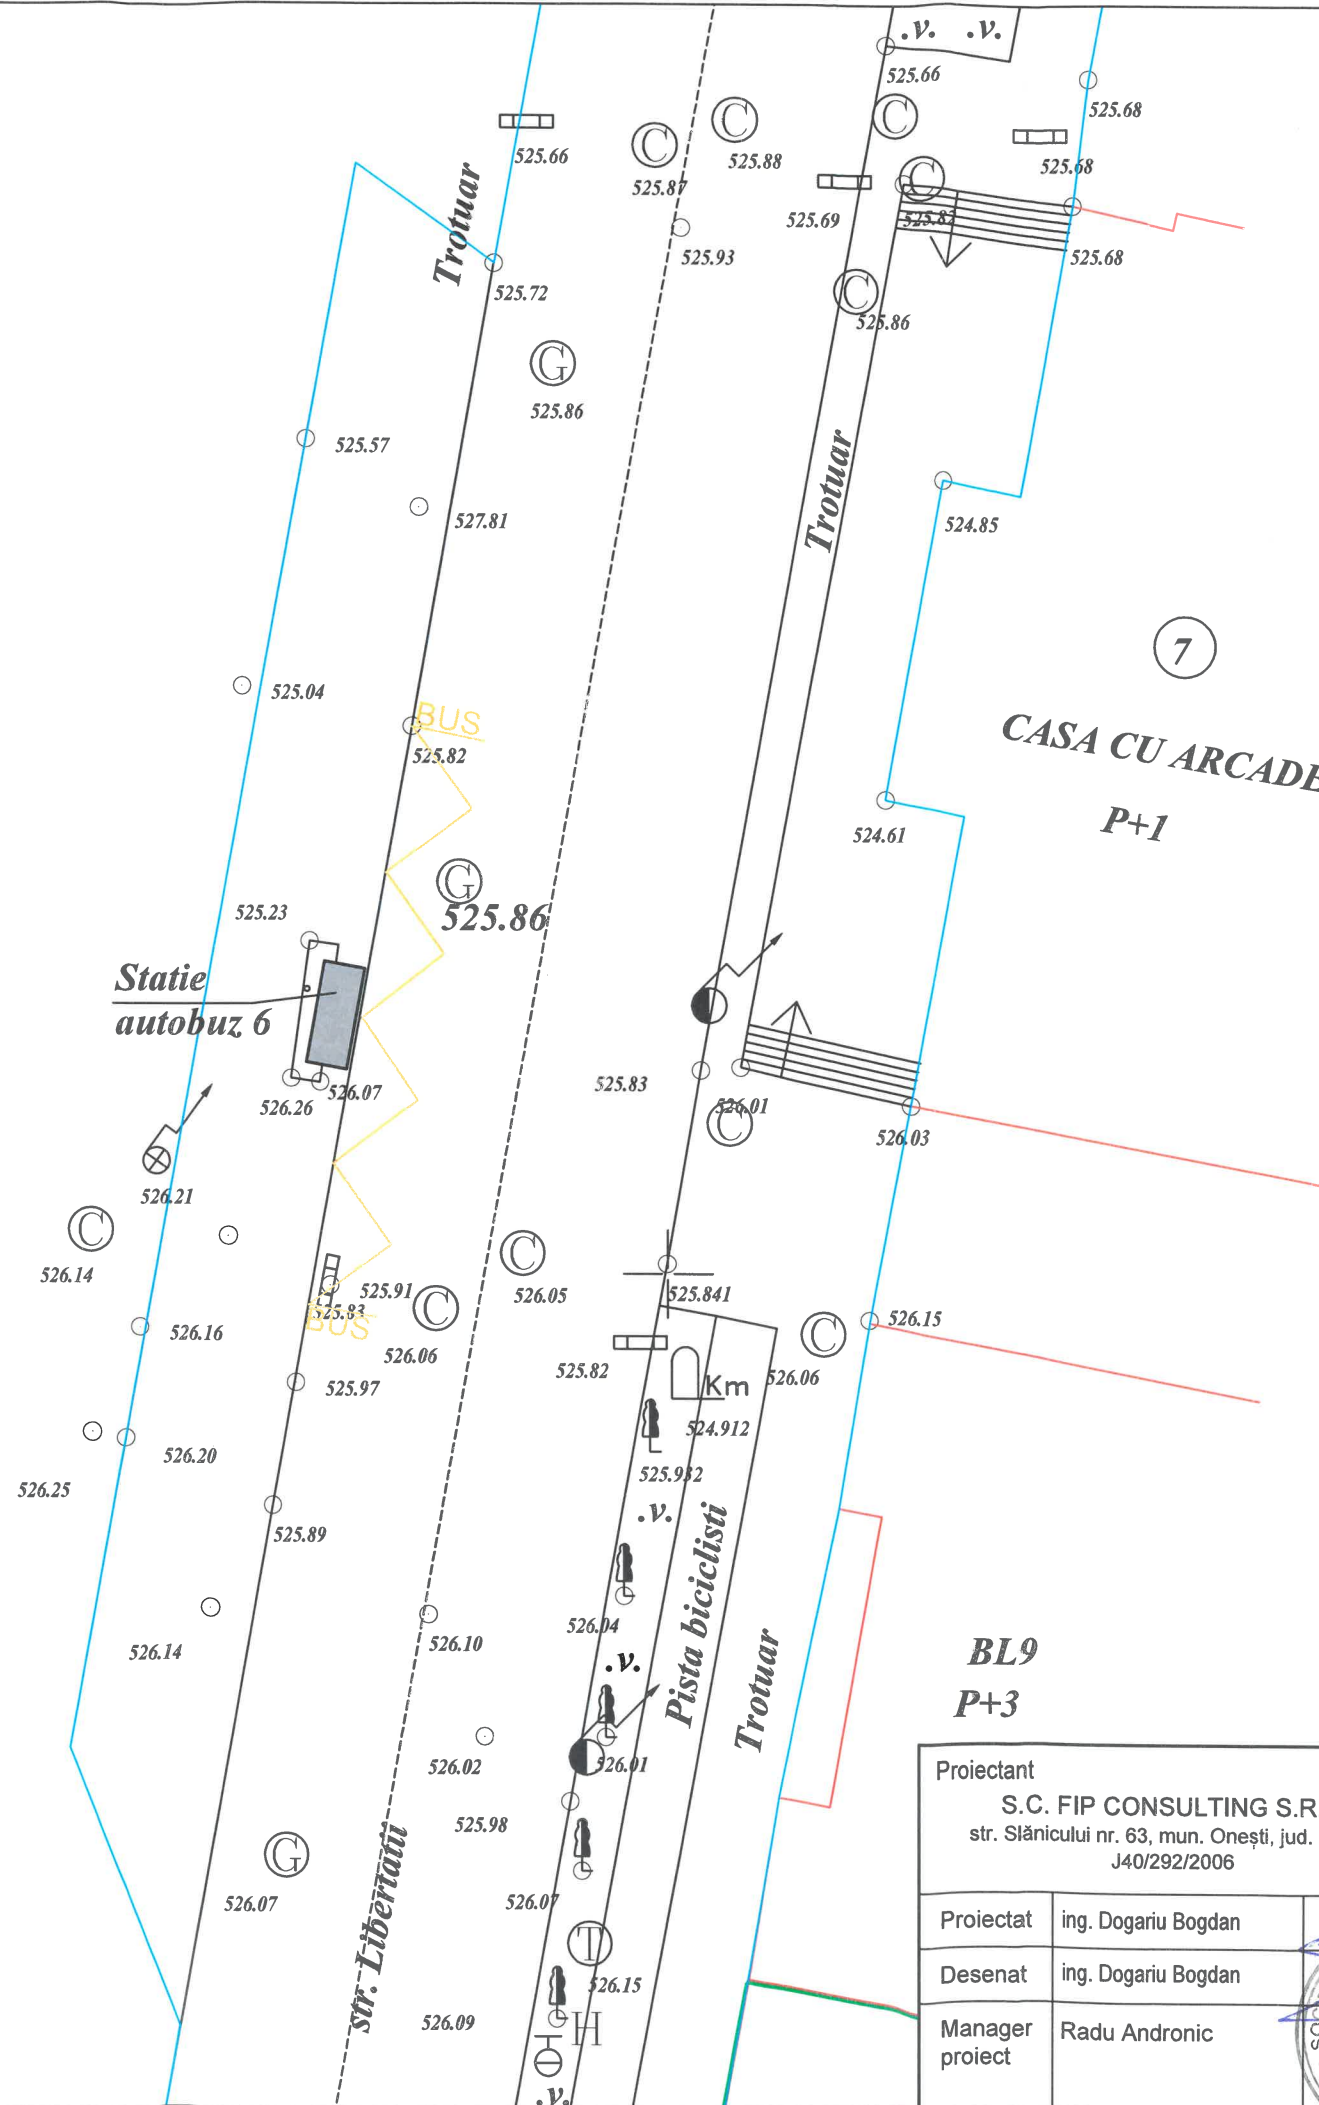

485250

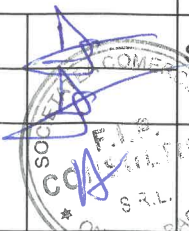Proiectant S.C. FIP CONSULTING S.R.L. str. Slănicului nr. 63, mun. Onești, jud. Bacău J40/292/2006			Realizare stație de capăt și modernizarea stațiilor de autobuz pe traseul de transport public		FAZA: SF Proiect nr. 52/2018
BENEFICIAR: MUNICIPIUL SFÂNTU GHEORGHE					
Proiectat	ing. Dogariu Bogdan		SCARA:	Titlu plansa: Plan de situație Stația nr. 7	PLANȘA NR. PS 7
Desenat	ing. Dogariu Bogdan		1:250		
Manager proiect	Radu Andronic		DATA: 2019		

Legenda

Camin de vizitare

Gaz

Stalp beton

Hidrant

Borna hectometrica

Gratar

Zona studiata

Statie autobuz


Marcaj statie bus







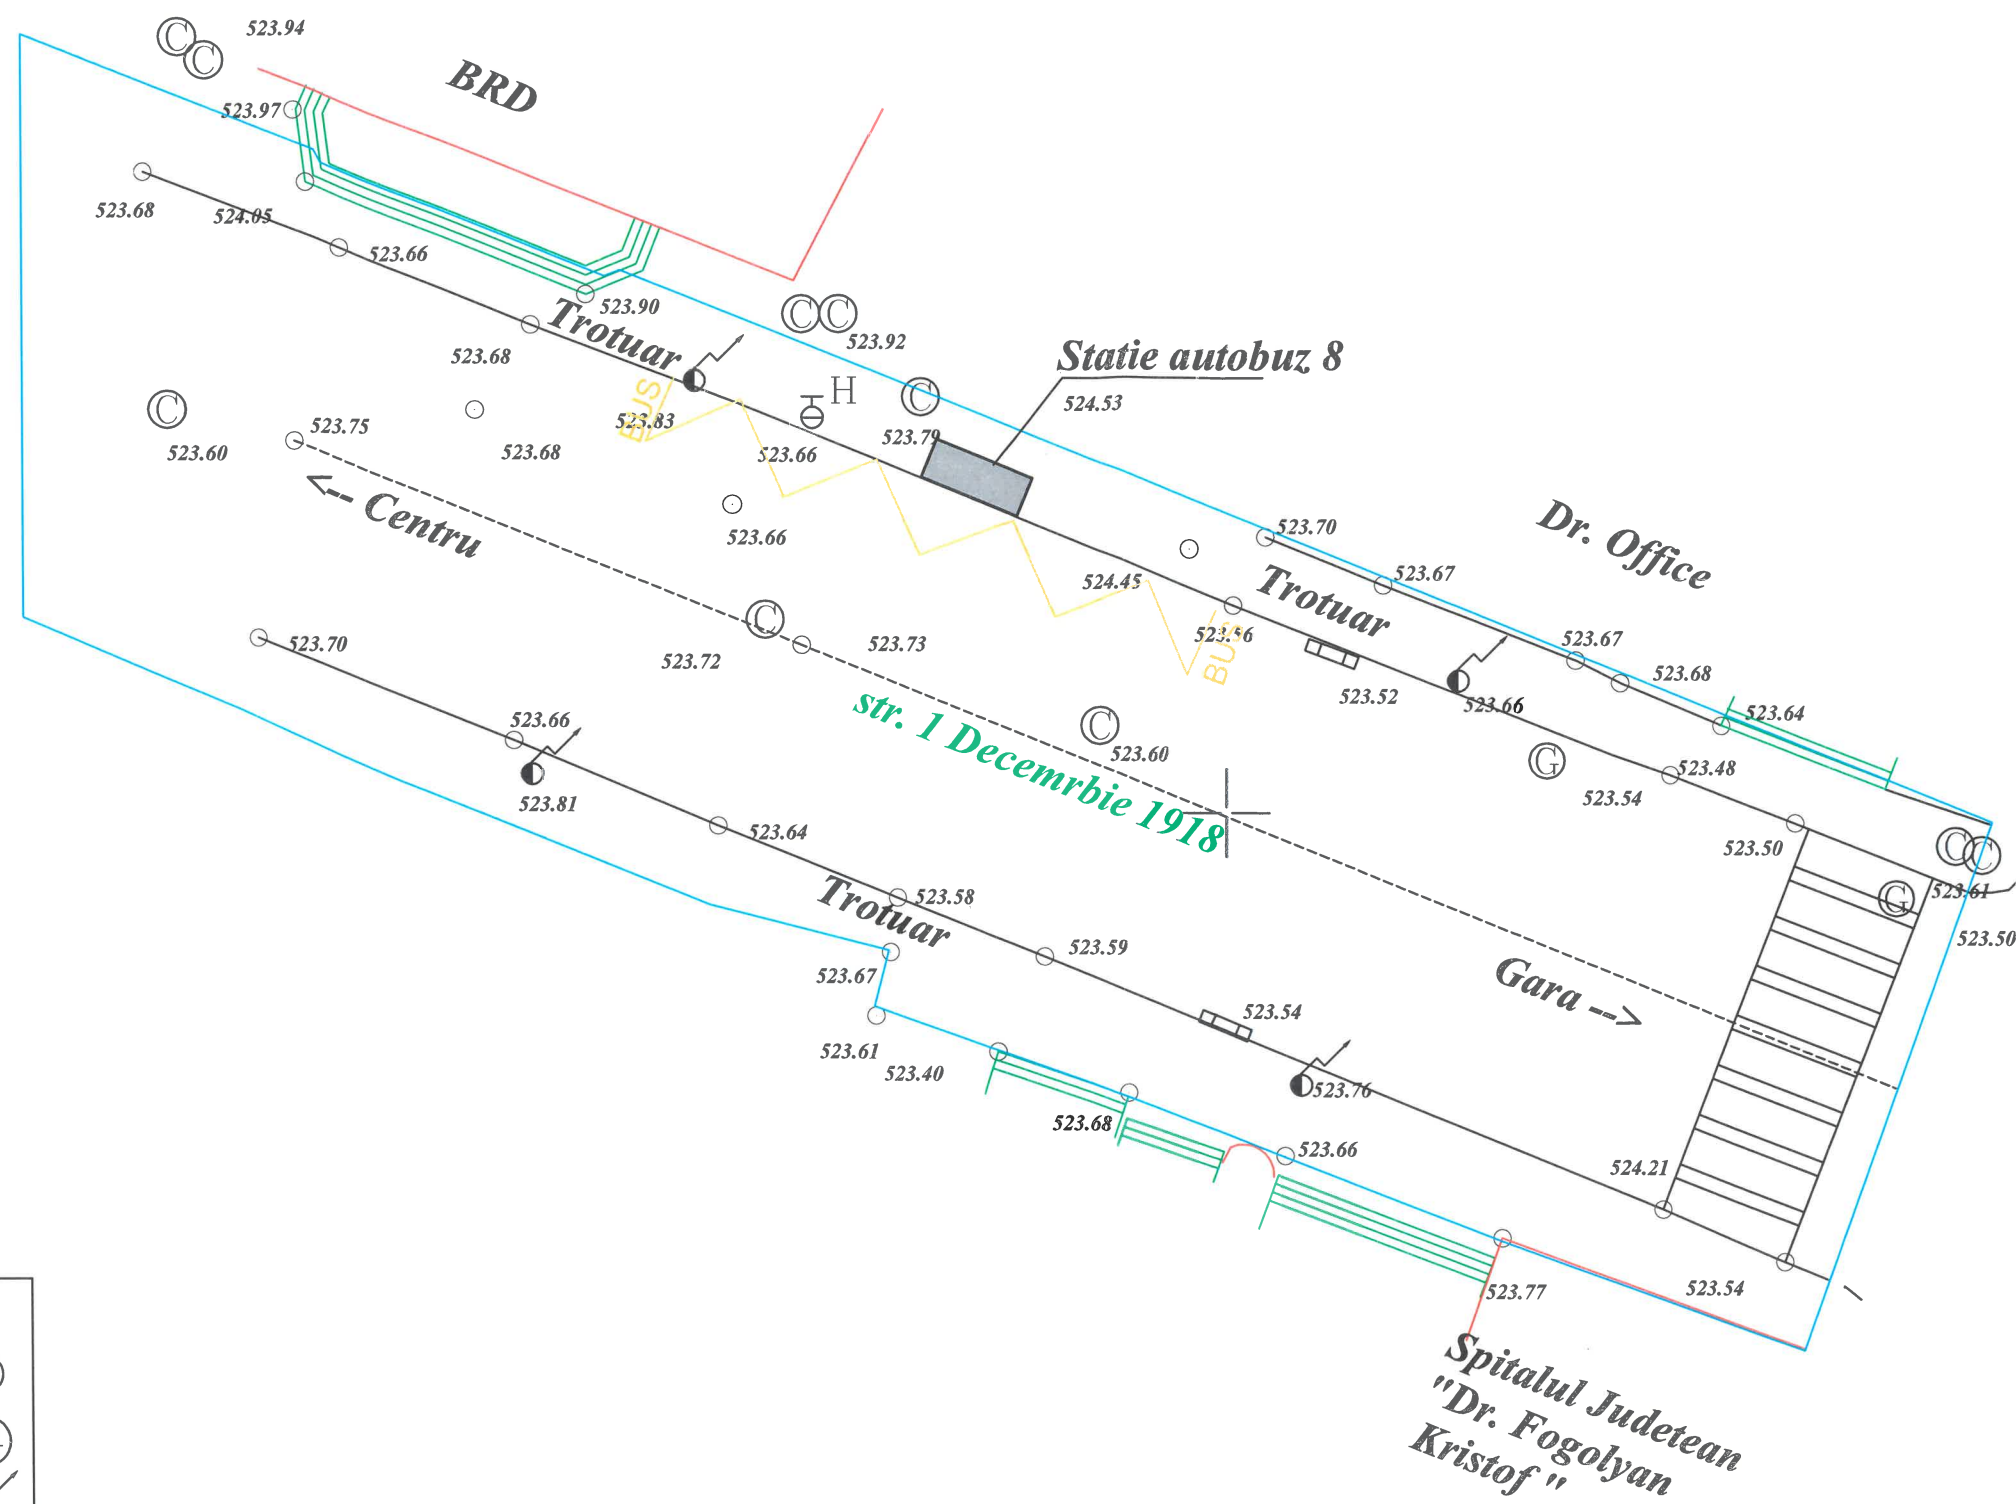


C


G


H


Proiectant S.C. FIP CONSULTING S.R.L. str. Slanicului nr. 63, mun. Onești, jud. Bacău J40/292/2006			Realizare stație de capăt și modernizarea stațiilor de autobuz pe traseul de transport public		FAZA: SF Proiect nr: 52/2018
Proiectat ing. Dogariu Bogdan			BENEFICIAR: MUNICIPIUL SFÂNTU GHEORGHE		
Desenat ing. Dogariu Bogdan		SCARA: 1:250		Titlu planșa: Plan de situație Statia nr. 7	
Manager proiect Radu Andronic		DATA: 2019			
					PLANȘA NR. PS 7



<i>Legenda</i>	
<i>Camin de vizitare</i>	
<i>Gaz</i>	
<i>Stalp beton</i>	
<i>Hidrant</i>	 H
<i>Borna hectometrica</i>	
<i>Gratar</i>	
<i>Zona studiata</i>	
<i>Statie autobuz</i>	
<i>Marcaj statie bus</i>	

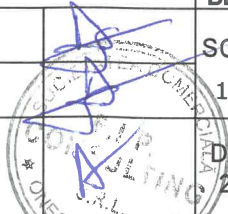
Proiectant S.C. FIP CONSULTING S.R.L. str. Slănicului nr. 63, mun. Onești, jud. Bacău J40/292/2006	 ție de capăt și modernizarea stațiilor de autobuz pe traseul de transport public		FAZA: SF Proiect nr 52/2018
		BENEFICIAR: MUNICIPIUL SFÂNTU GHEORGHE		
Proiectat	ing. Dogariu Bogdan		SCARA:	Titlu plansa: Plan de situație Statia nr. 8
Desenat	ing. Dogariu Bogdan		1:250	
Manager proiect	Radu Andronic		DATA: 2019	
				PLANȘA NR. PS8

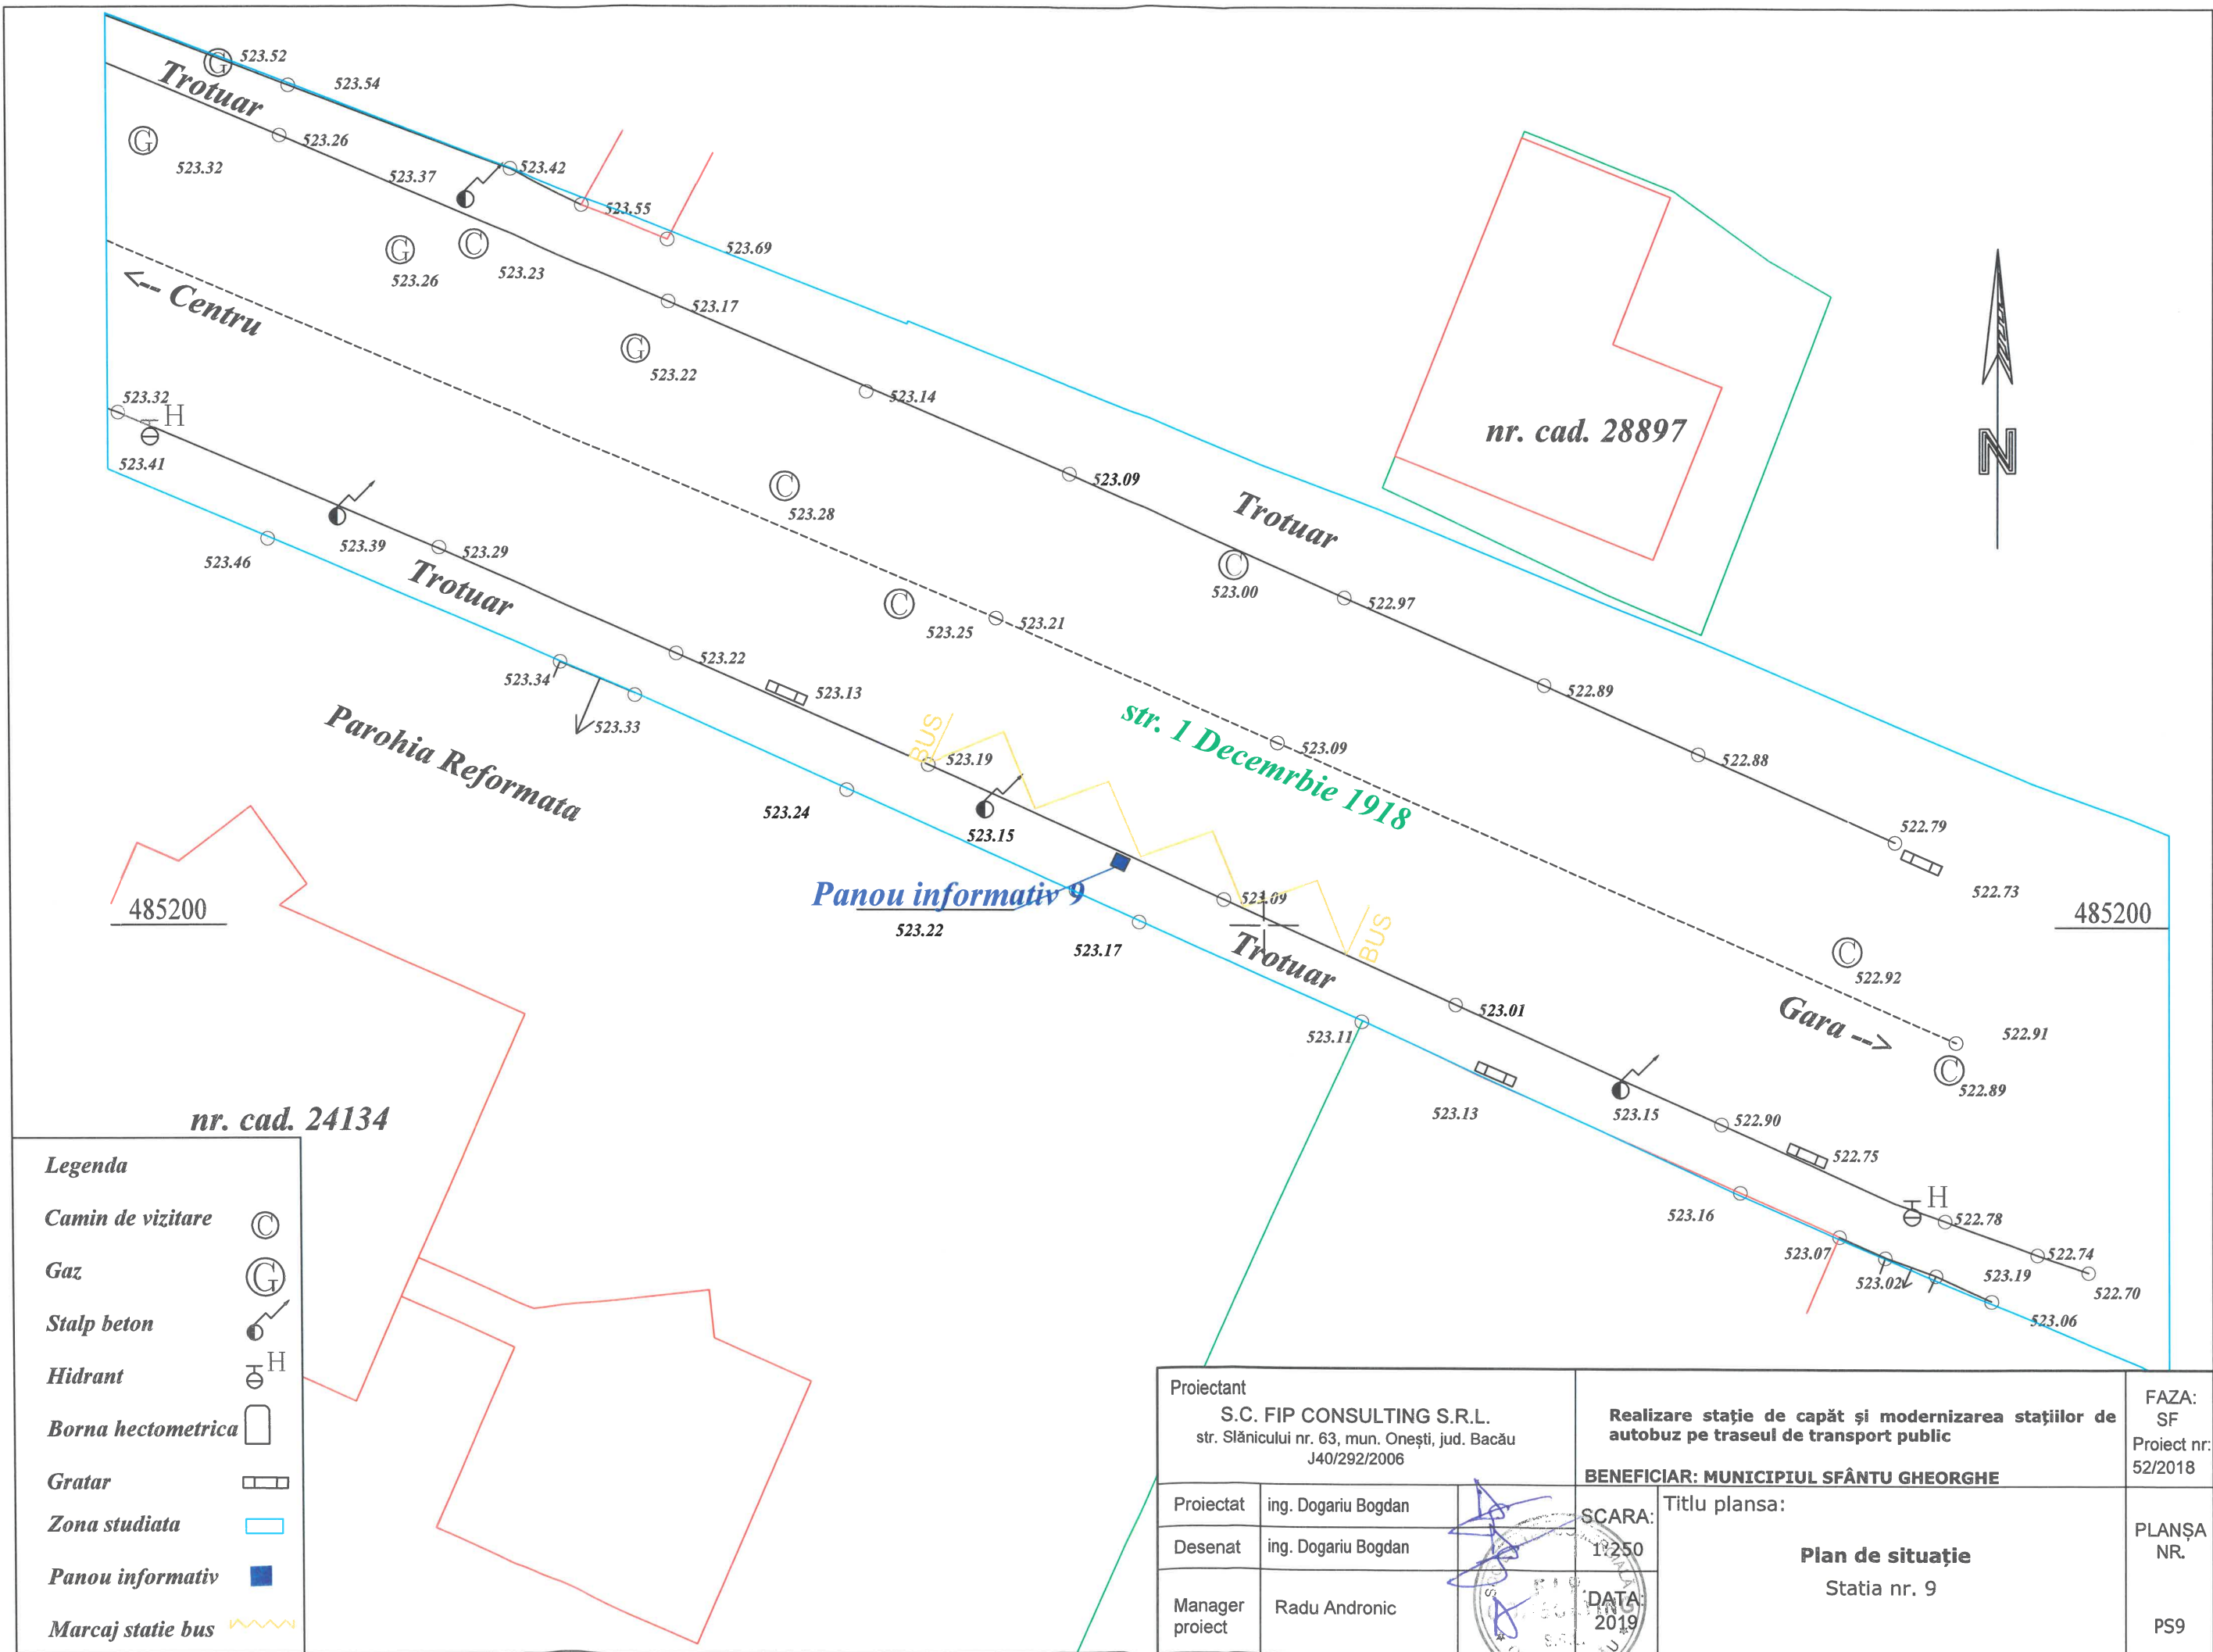

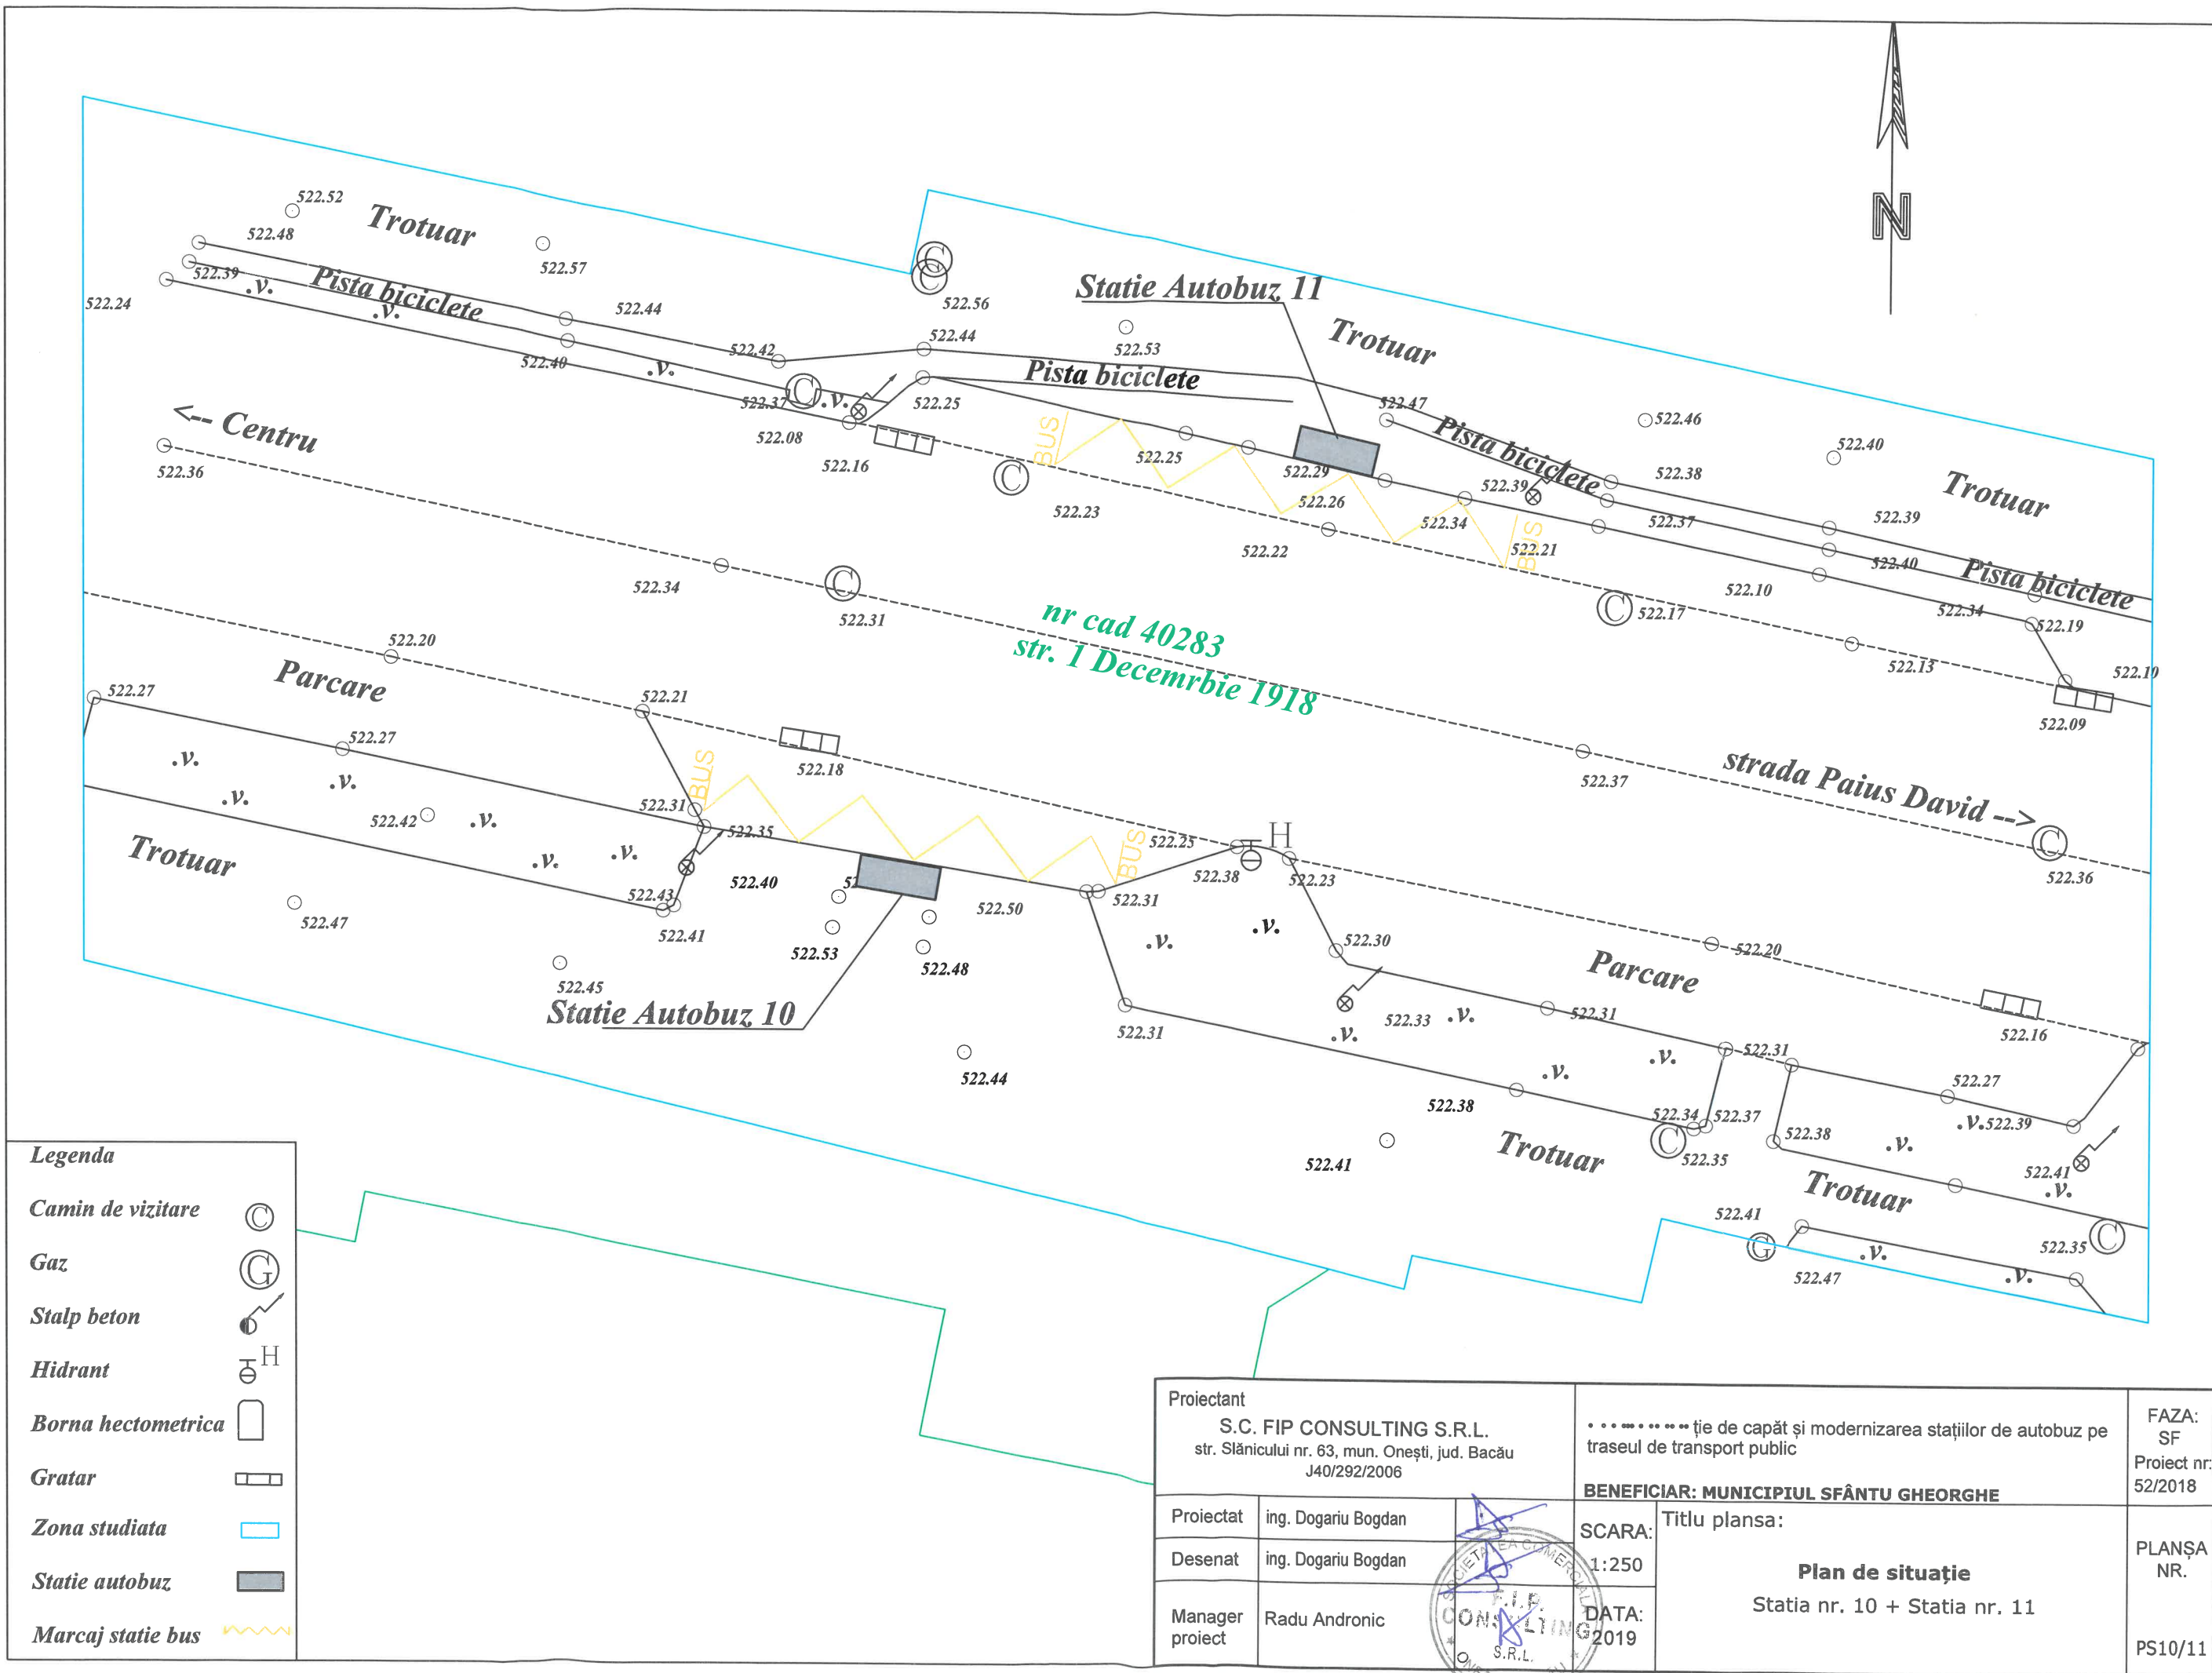




Legenda	
Camin de vizitare	⊙
Gaz	⊙
Stalp beton	⊙
Hidrant	⊙
Borna hectometrica	⊙
Gratar	⊙
Zona studiata	⊙
Panou informativ	⊙
Marcaj statie bus	⊙

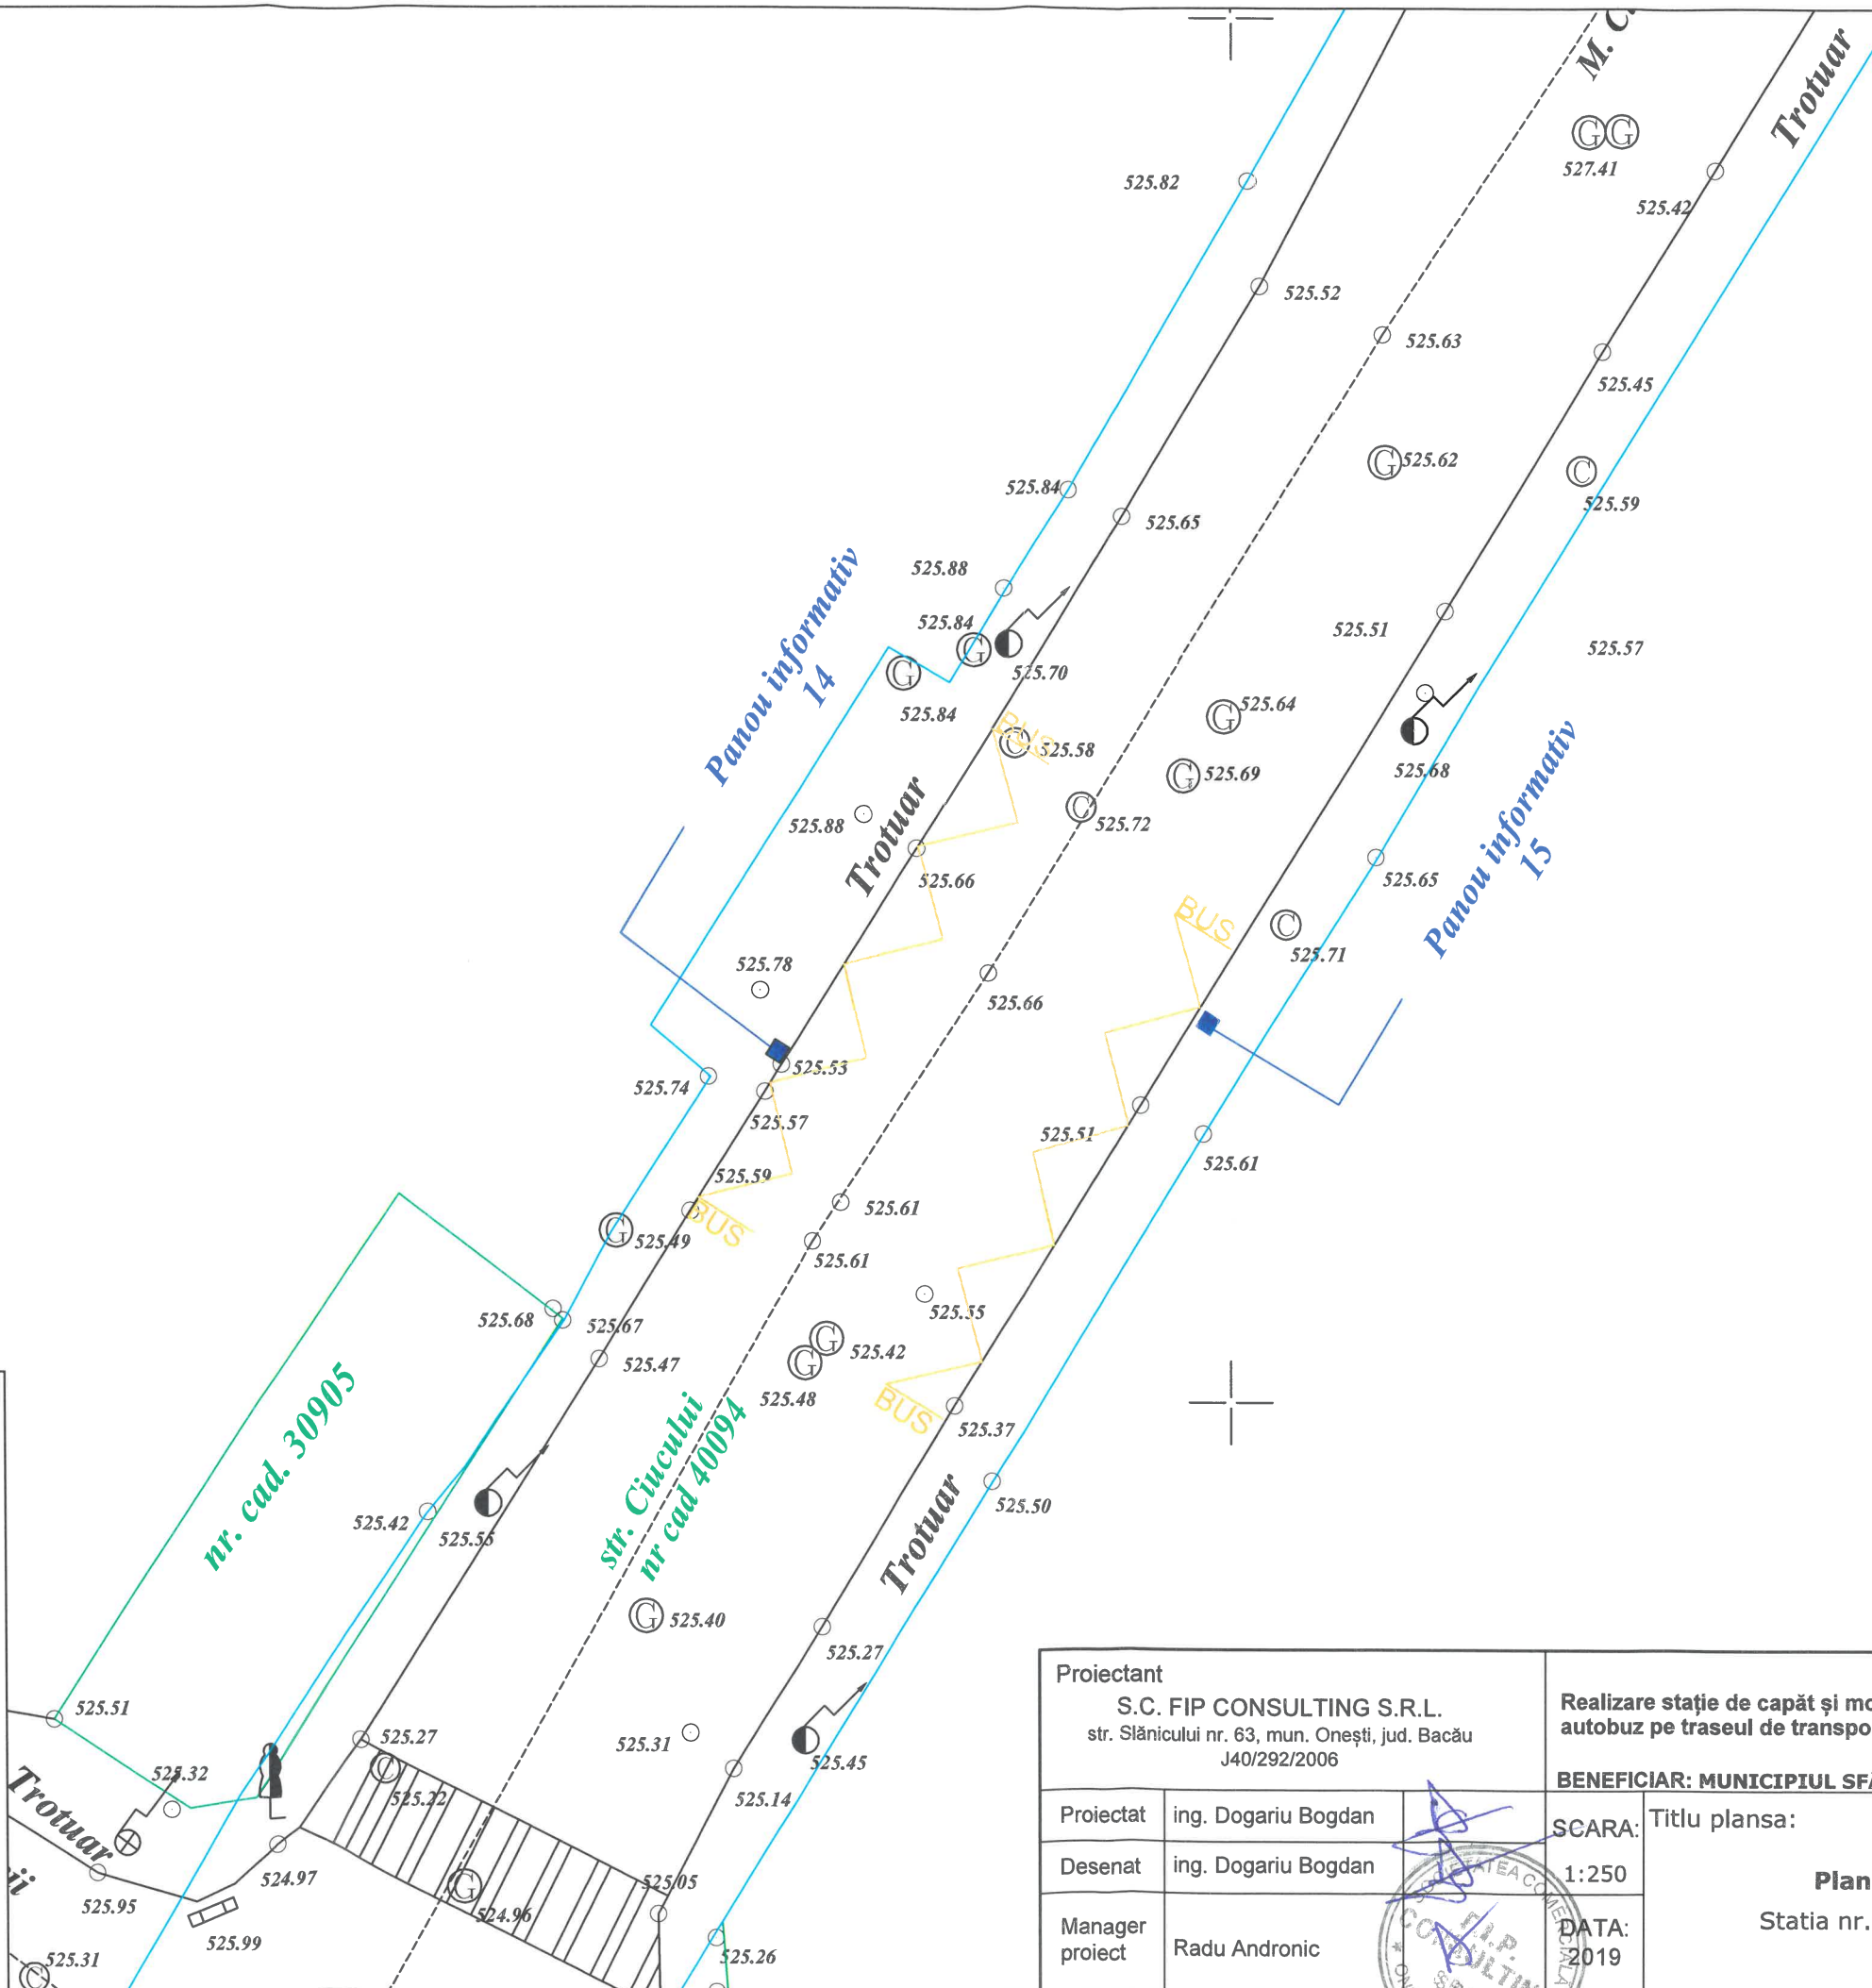

485800

Proiectant S.C. FIP CONSULTING S.R.L. str. Slănicului nr. 63, mun. Onești, jud. Bacău J40/292/2006			Realizare stație de capăt și modernizarea stațiilor de autobuz pe traseul de transport public		FAZA: SF Proiect nr: 52/2018
BENEFICIAR: MUNICIPIUL SFÂNTU GHEORGHE			SCARA: 1:250		Titlu planșa: Plan de situație Statia nr. 14 + Statia nr. 15
Proiectat	ing. Dogariu Bogdan		Desenat	ing. Dogariu Bogdan	
Manager proiect	Radu Andronic		DATA:	2019	PLANȘA NR. PS14/15

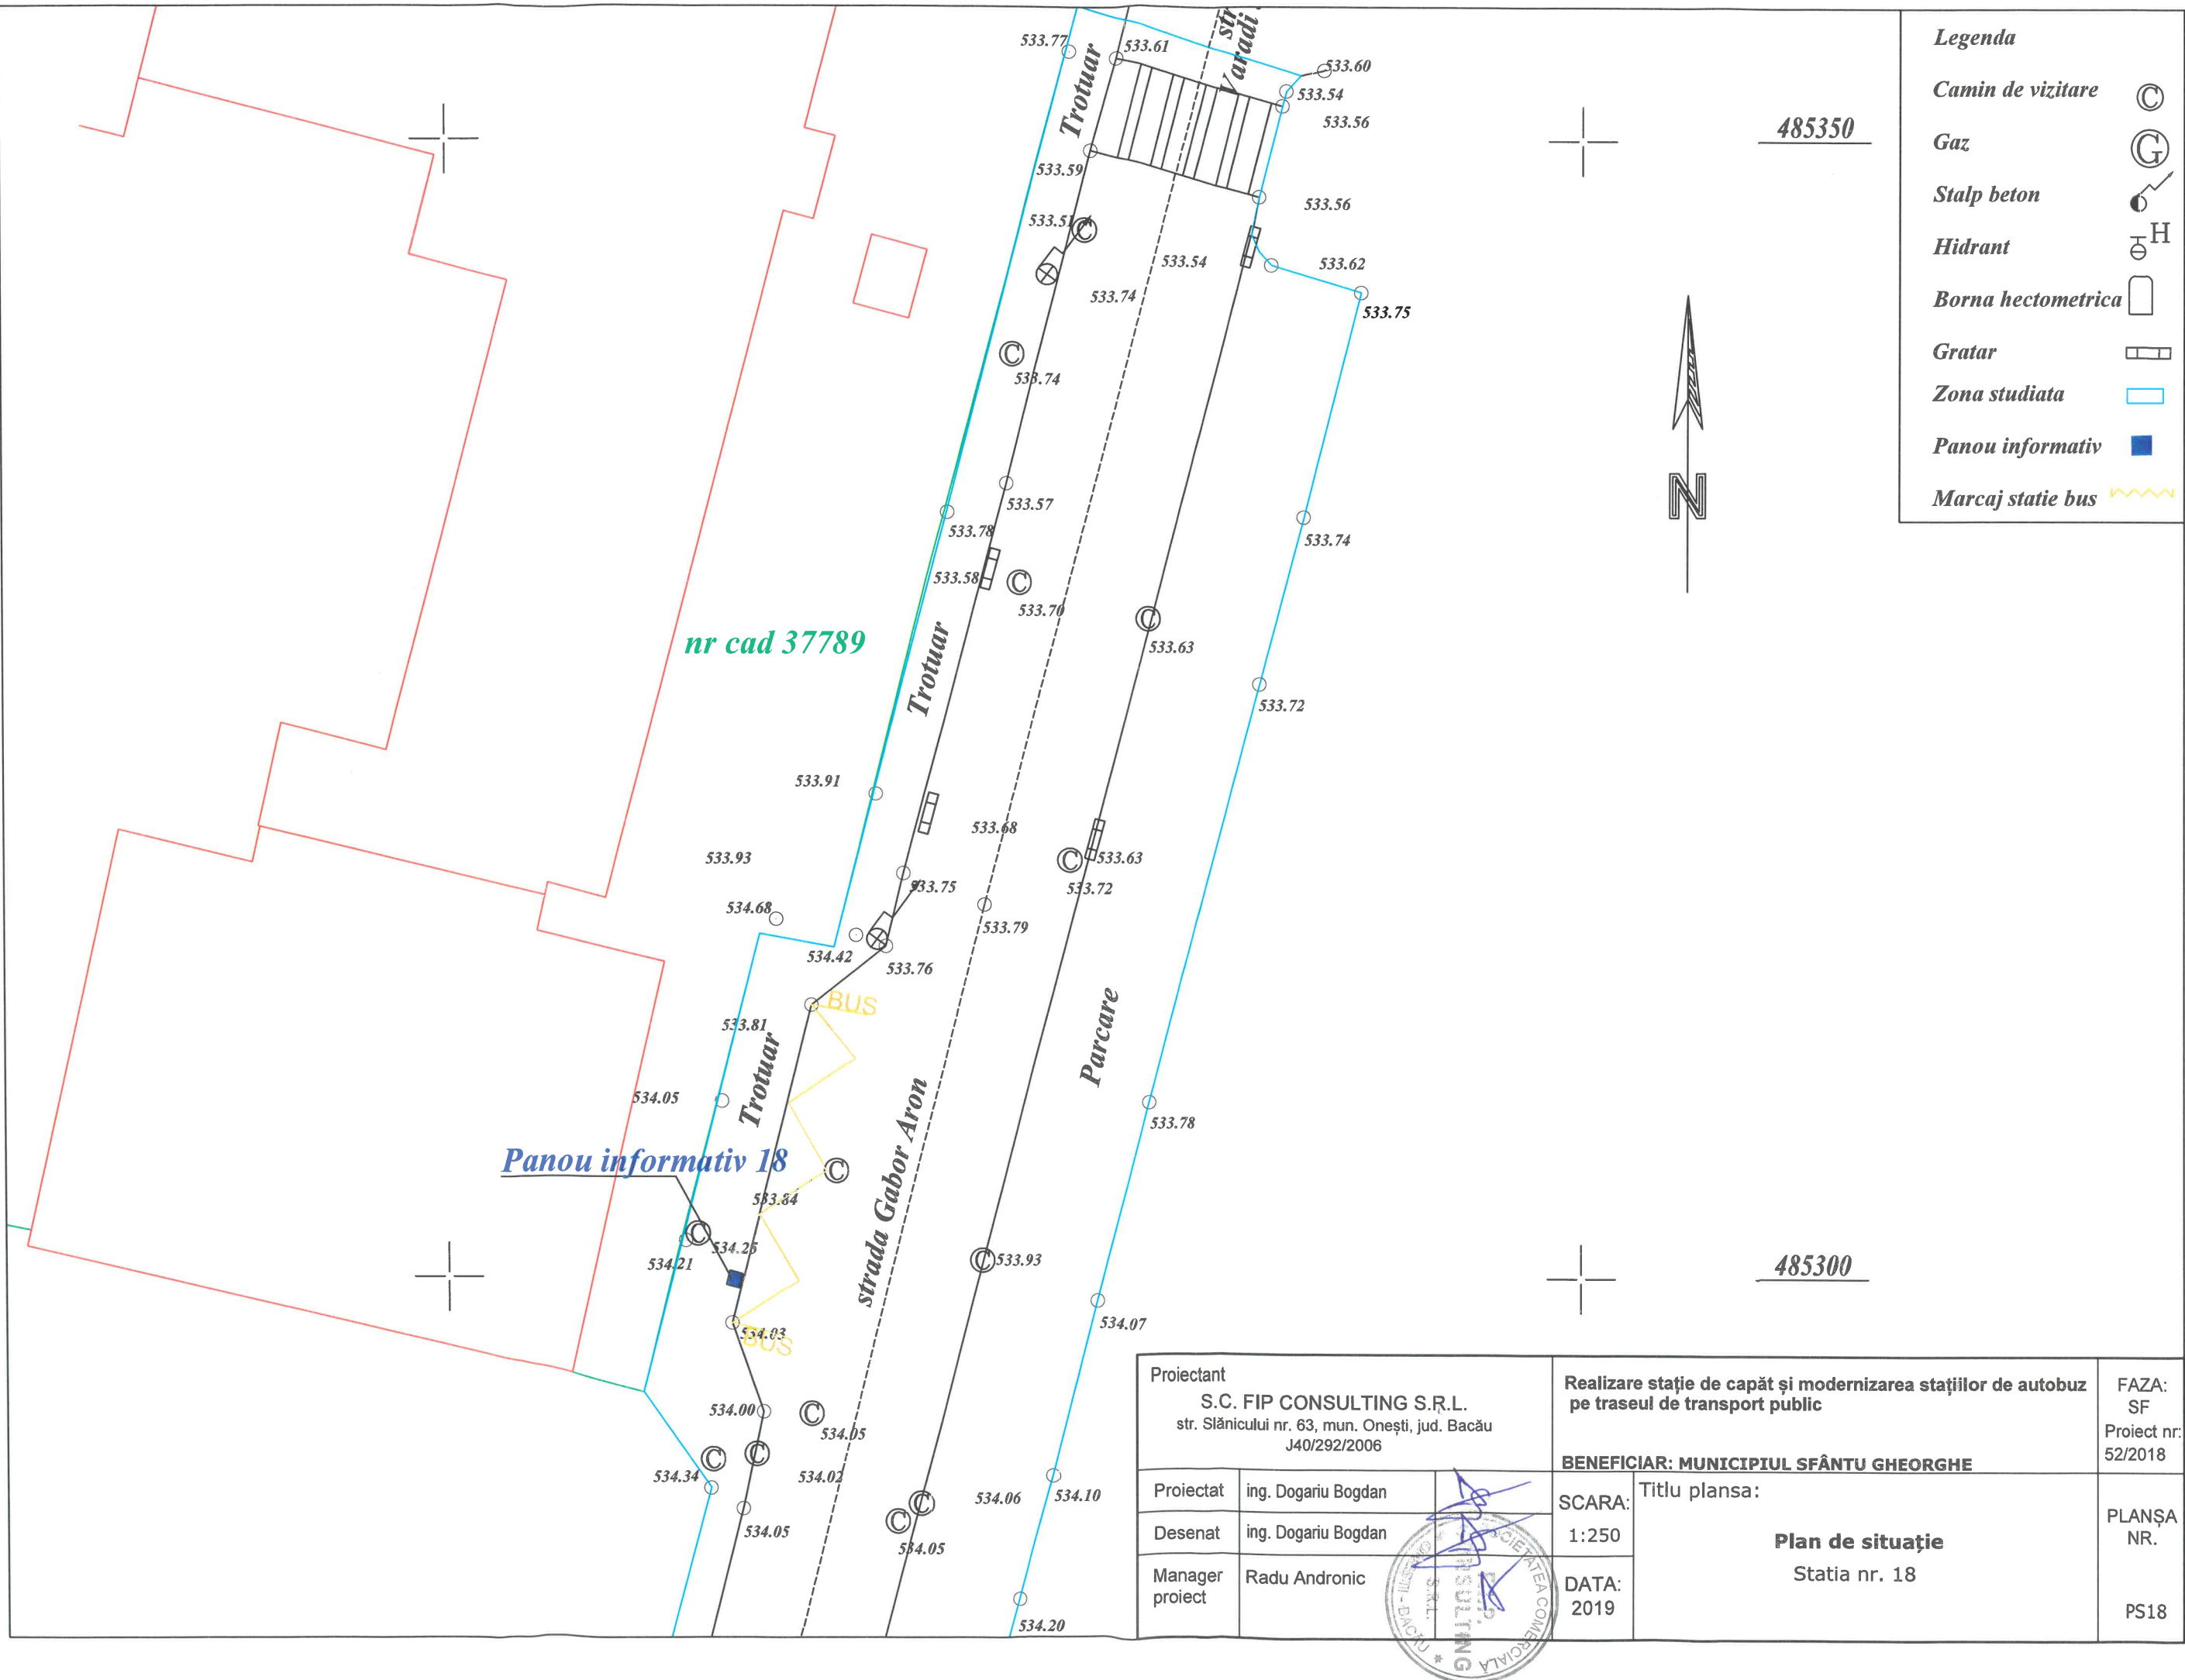

Legenda

Camin de vizitare



Gaz



Stalp beton



Hidrant



Borna hectometrica



Gratar



Zona studiata





Panou informativ




Marcaj statie bus

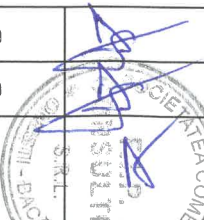


Proiectant S.C. FIP CONSULTING S.R.L. str. Slănicului nr. 63, mun. Onești, jud. Bacău J40/292/2006			Realizare stație de capăt și modernizarea stațiilor de autobuz pe traseul de transport public		FAZA: SF Proiect nr: 52/2018	
			BENEFICIAR: MUNICIPIUL SFÂNTU GHEORGHE			
Proiectat	ing. Dogariu Bogdan		SCARA:	Titlu plansa: Plan de situație Stația nr. 18		PLANȘA NR. PS18
Desenat	ing. Dogariu Bogdan		1:250			
Manager proiect	Radu Andronic		DATA: 2019			

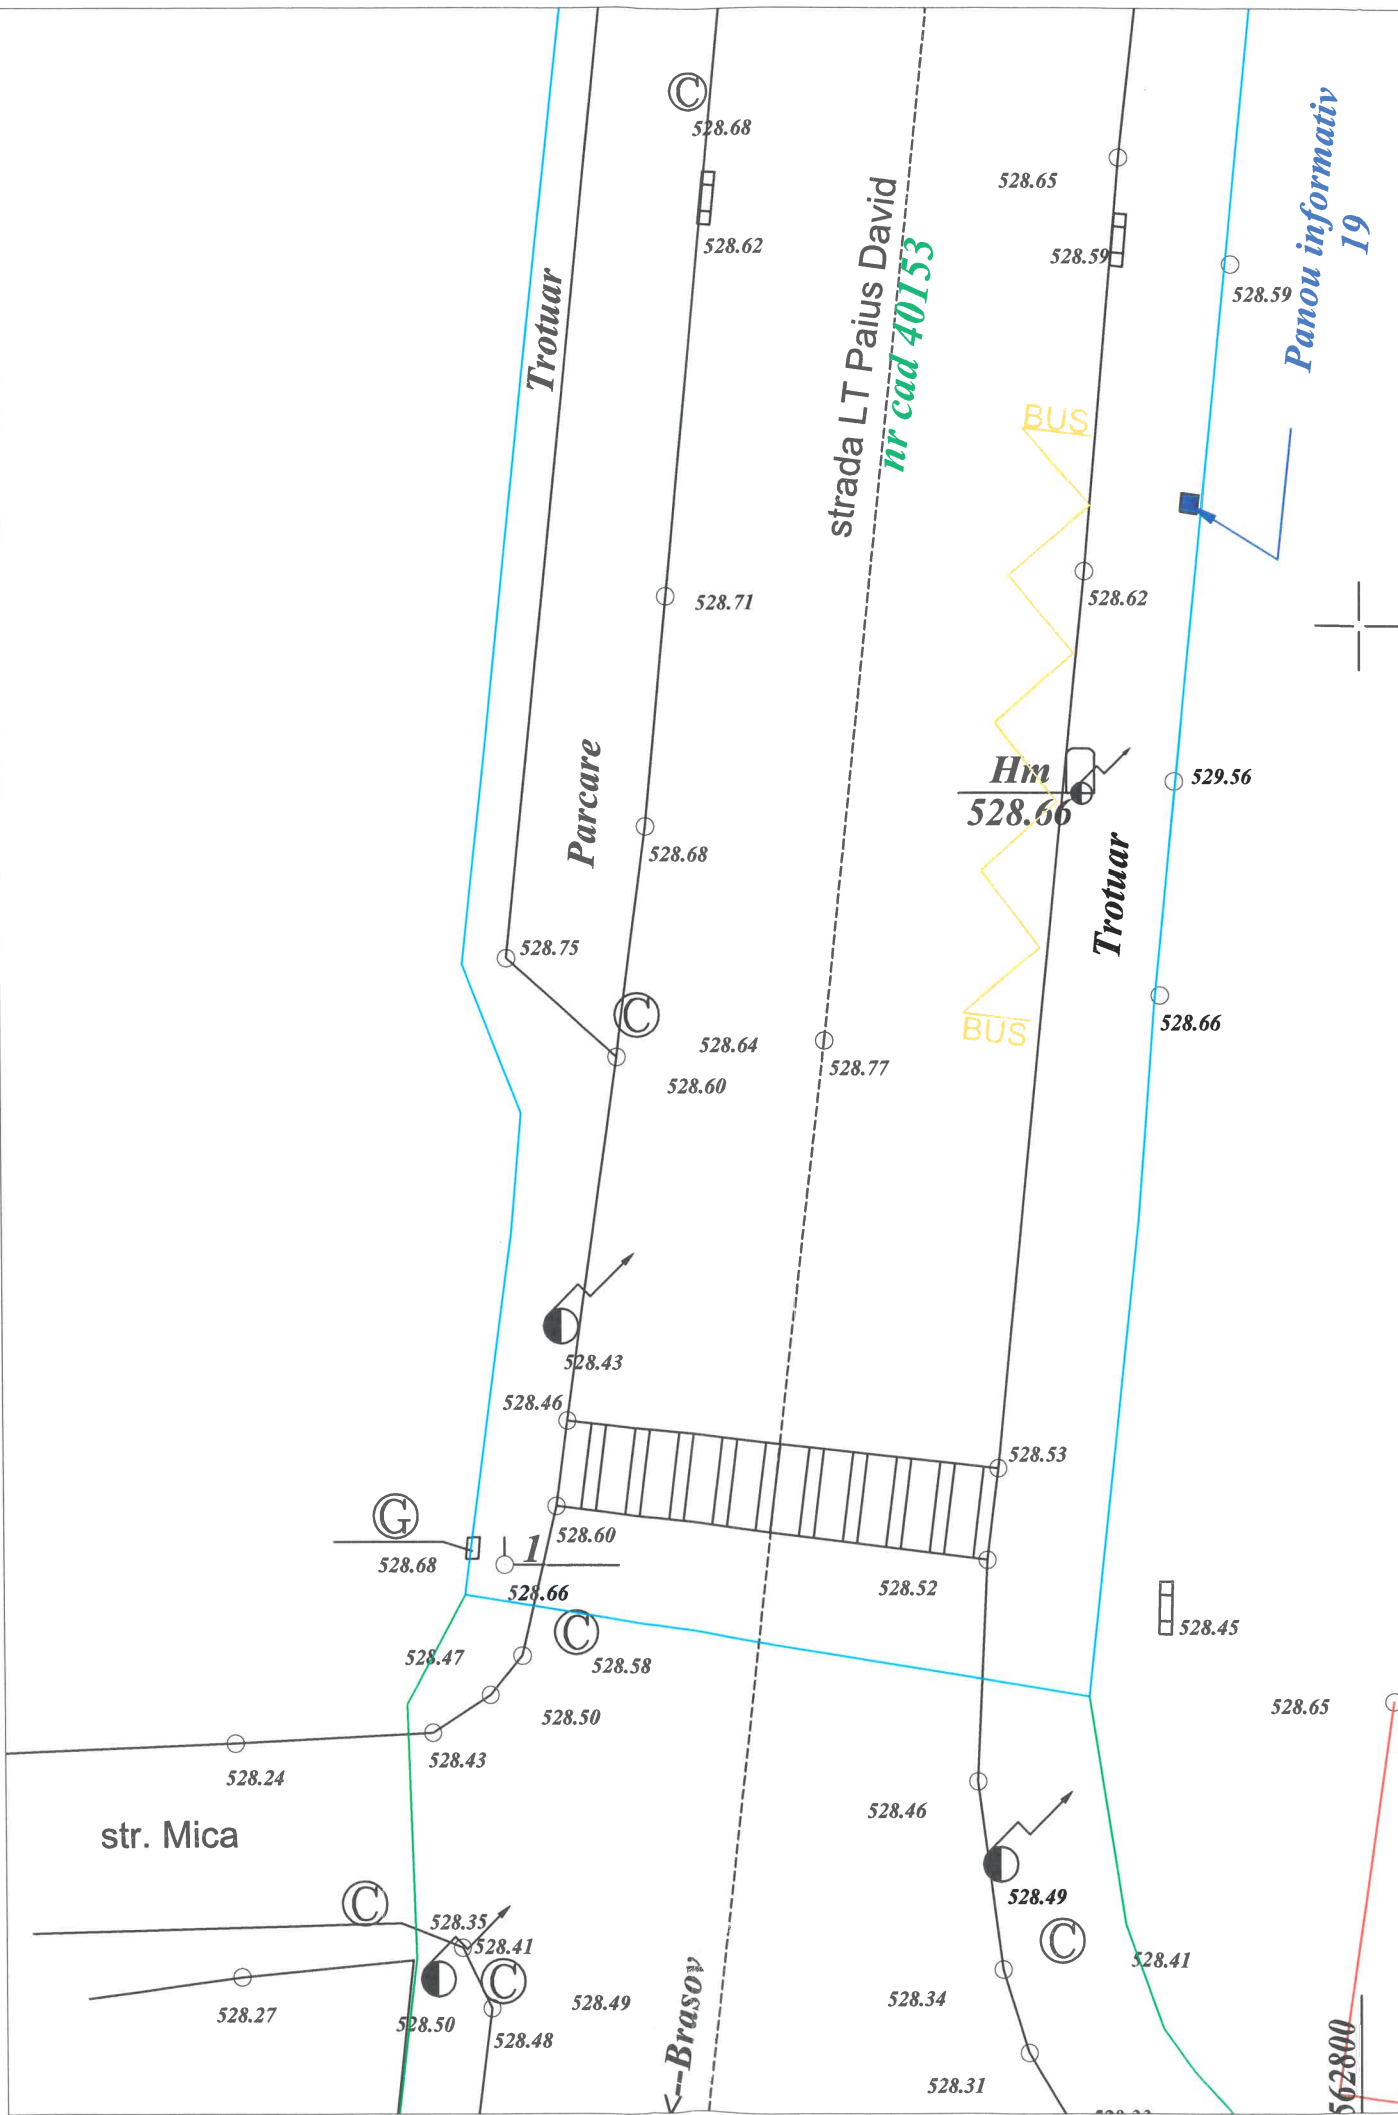

Proiectant S.C. FIP CONSULTING S.R.L. str. Slănicului nr. 63, mun. Onești, jud. Bacău J40/292/2006			Realizare stație de capăt și modernizare stațiilor de autobuz pe traseul de transport public		FAZA: SF Proiect nr: 52/2018
BENEFICIAR: MUNICIPIUL SFÂNTU GHEORGHE			Titlu planșa:		PLANȘA NR.
Proiectat	ing. Dogariu Bogdan	SCARA: 1:250 DATA: 2019	Plan de situație Stația nr. 19		PS19
Desenat	ing. Dogariu Bogdan				
Manager proiect	Radu Andronic				

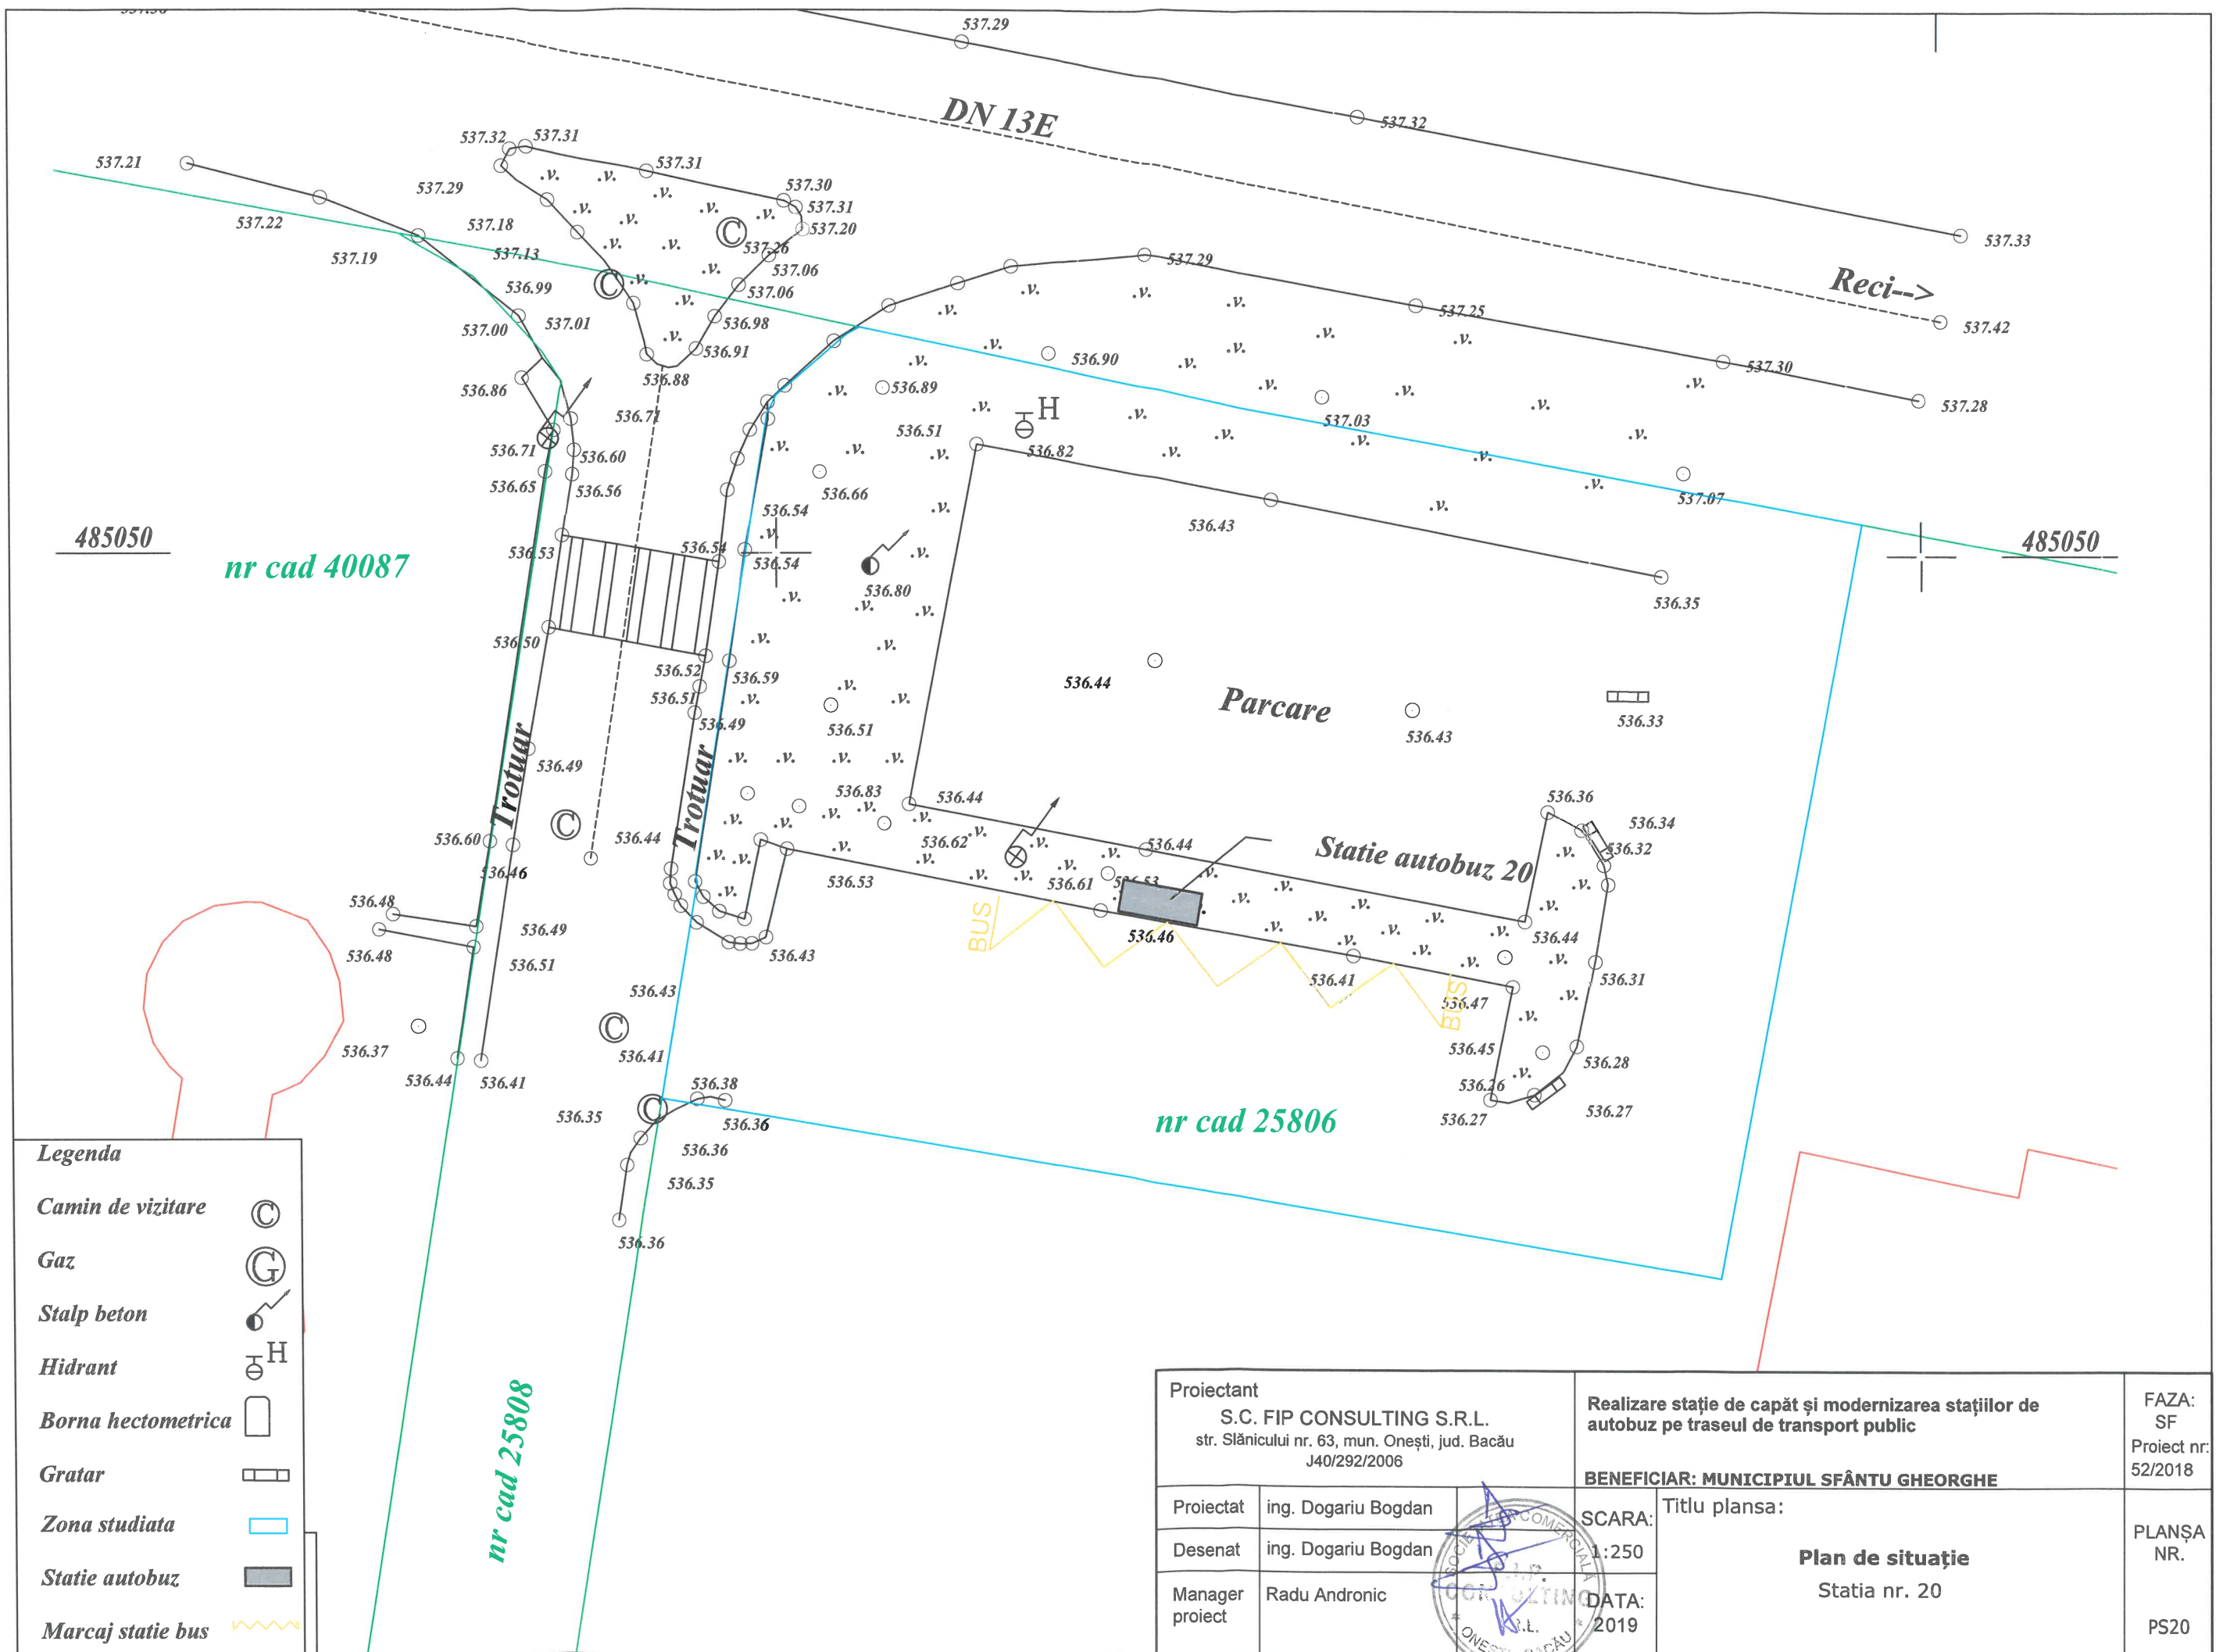

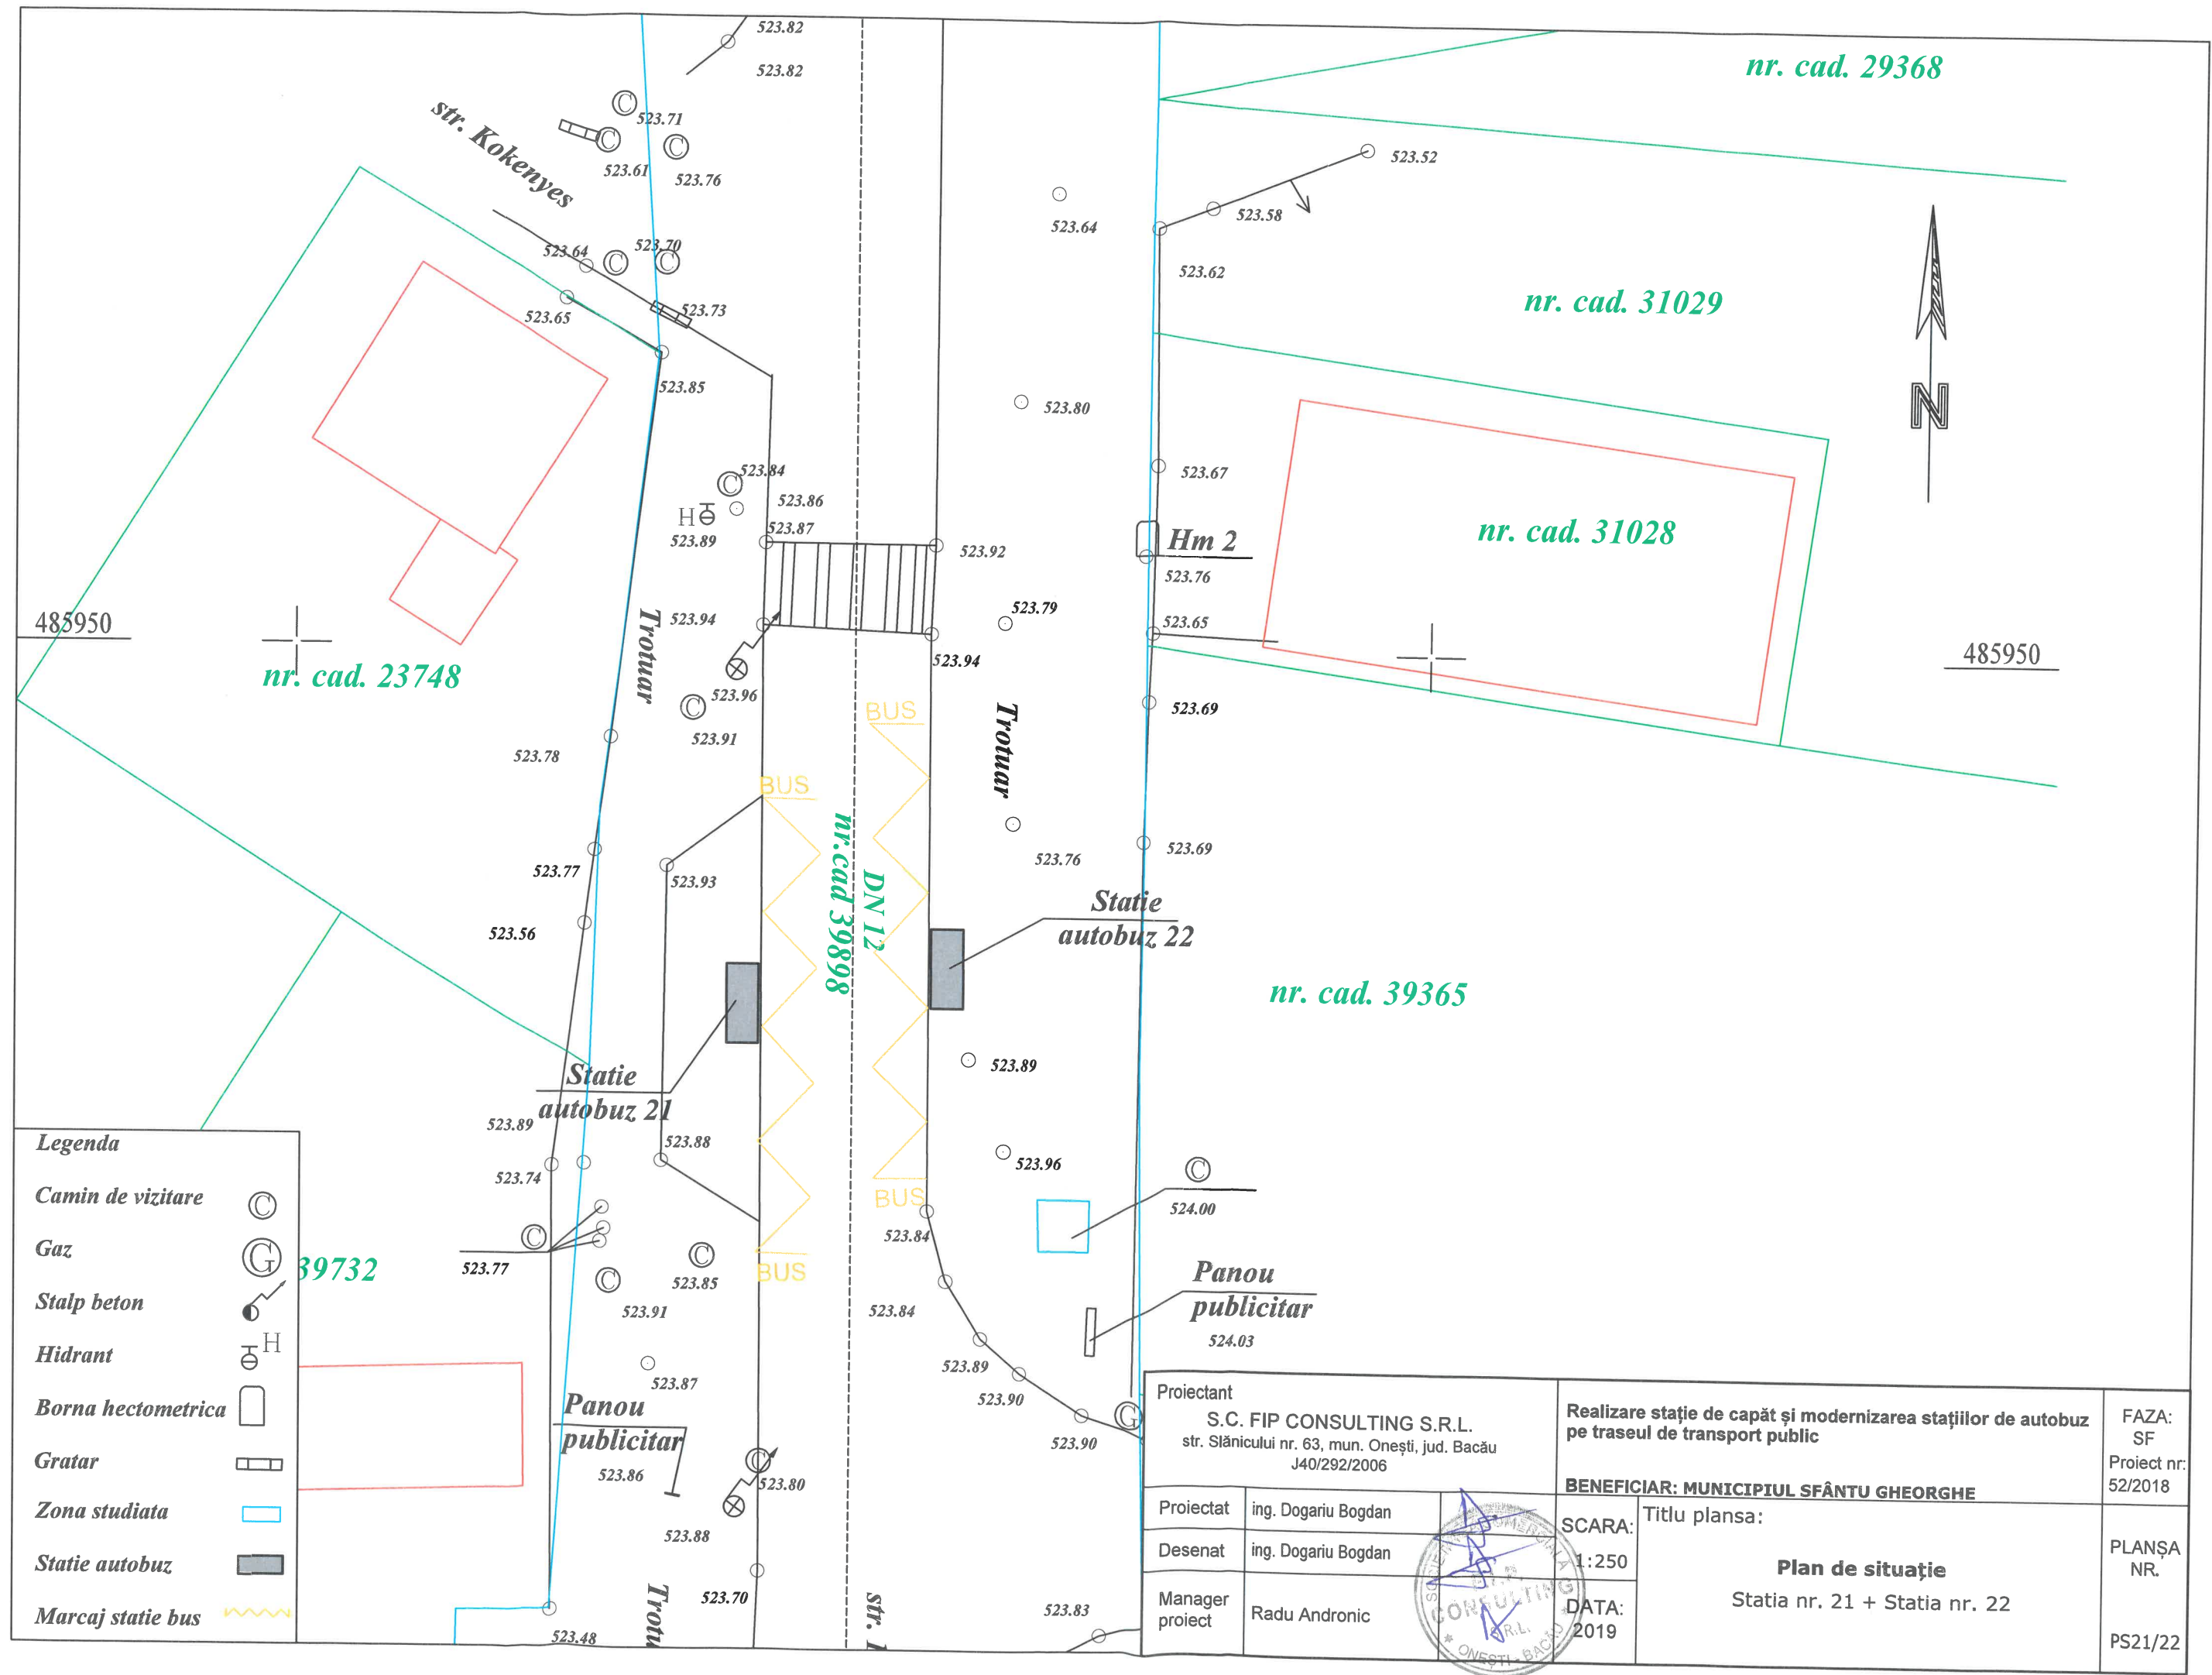


- Legenda**
- Camin de vizitare
 - Gaz
 - Stalp beton
 - Hidrant
 - Borna hectometrica
 - Gratar
 - Zona studiata
 - Statie autobuz
 - Marcaj statie bus

Proiectant S.C. FIP CONSULTING S.R.L. str. Slănicului nr. 63, mun. Onești, jud. Bacău J40/292/2006		Realizare stație de capăt și modernizarea stațiilor de autobuz pe traseul de transport public		FAZA: SF Proiect nr: 52/2018
Proiectat ing. Dogariu Bogdan		BENEFICIAR: MUNICIPIUL SFÂNTU GHEORGHE		PLANȘA NR. PS21/22
Desenat ing. Dogariu Bogdan		SCARA: 1:250		
Manager proiect Radu Andronic		DATA: 2019		
		Titlu planșa: Plan de situație Statia nr. 21 + Statia nr. 22		

Legenda

- Camin de vizitare
- Gaz
- Stalp beton
- Hidrant
- Borna hectometrica
- Gratar
- Zona studiata
- Statie autobuz
- Marcaj statie bus

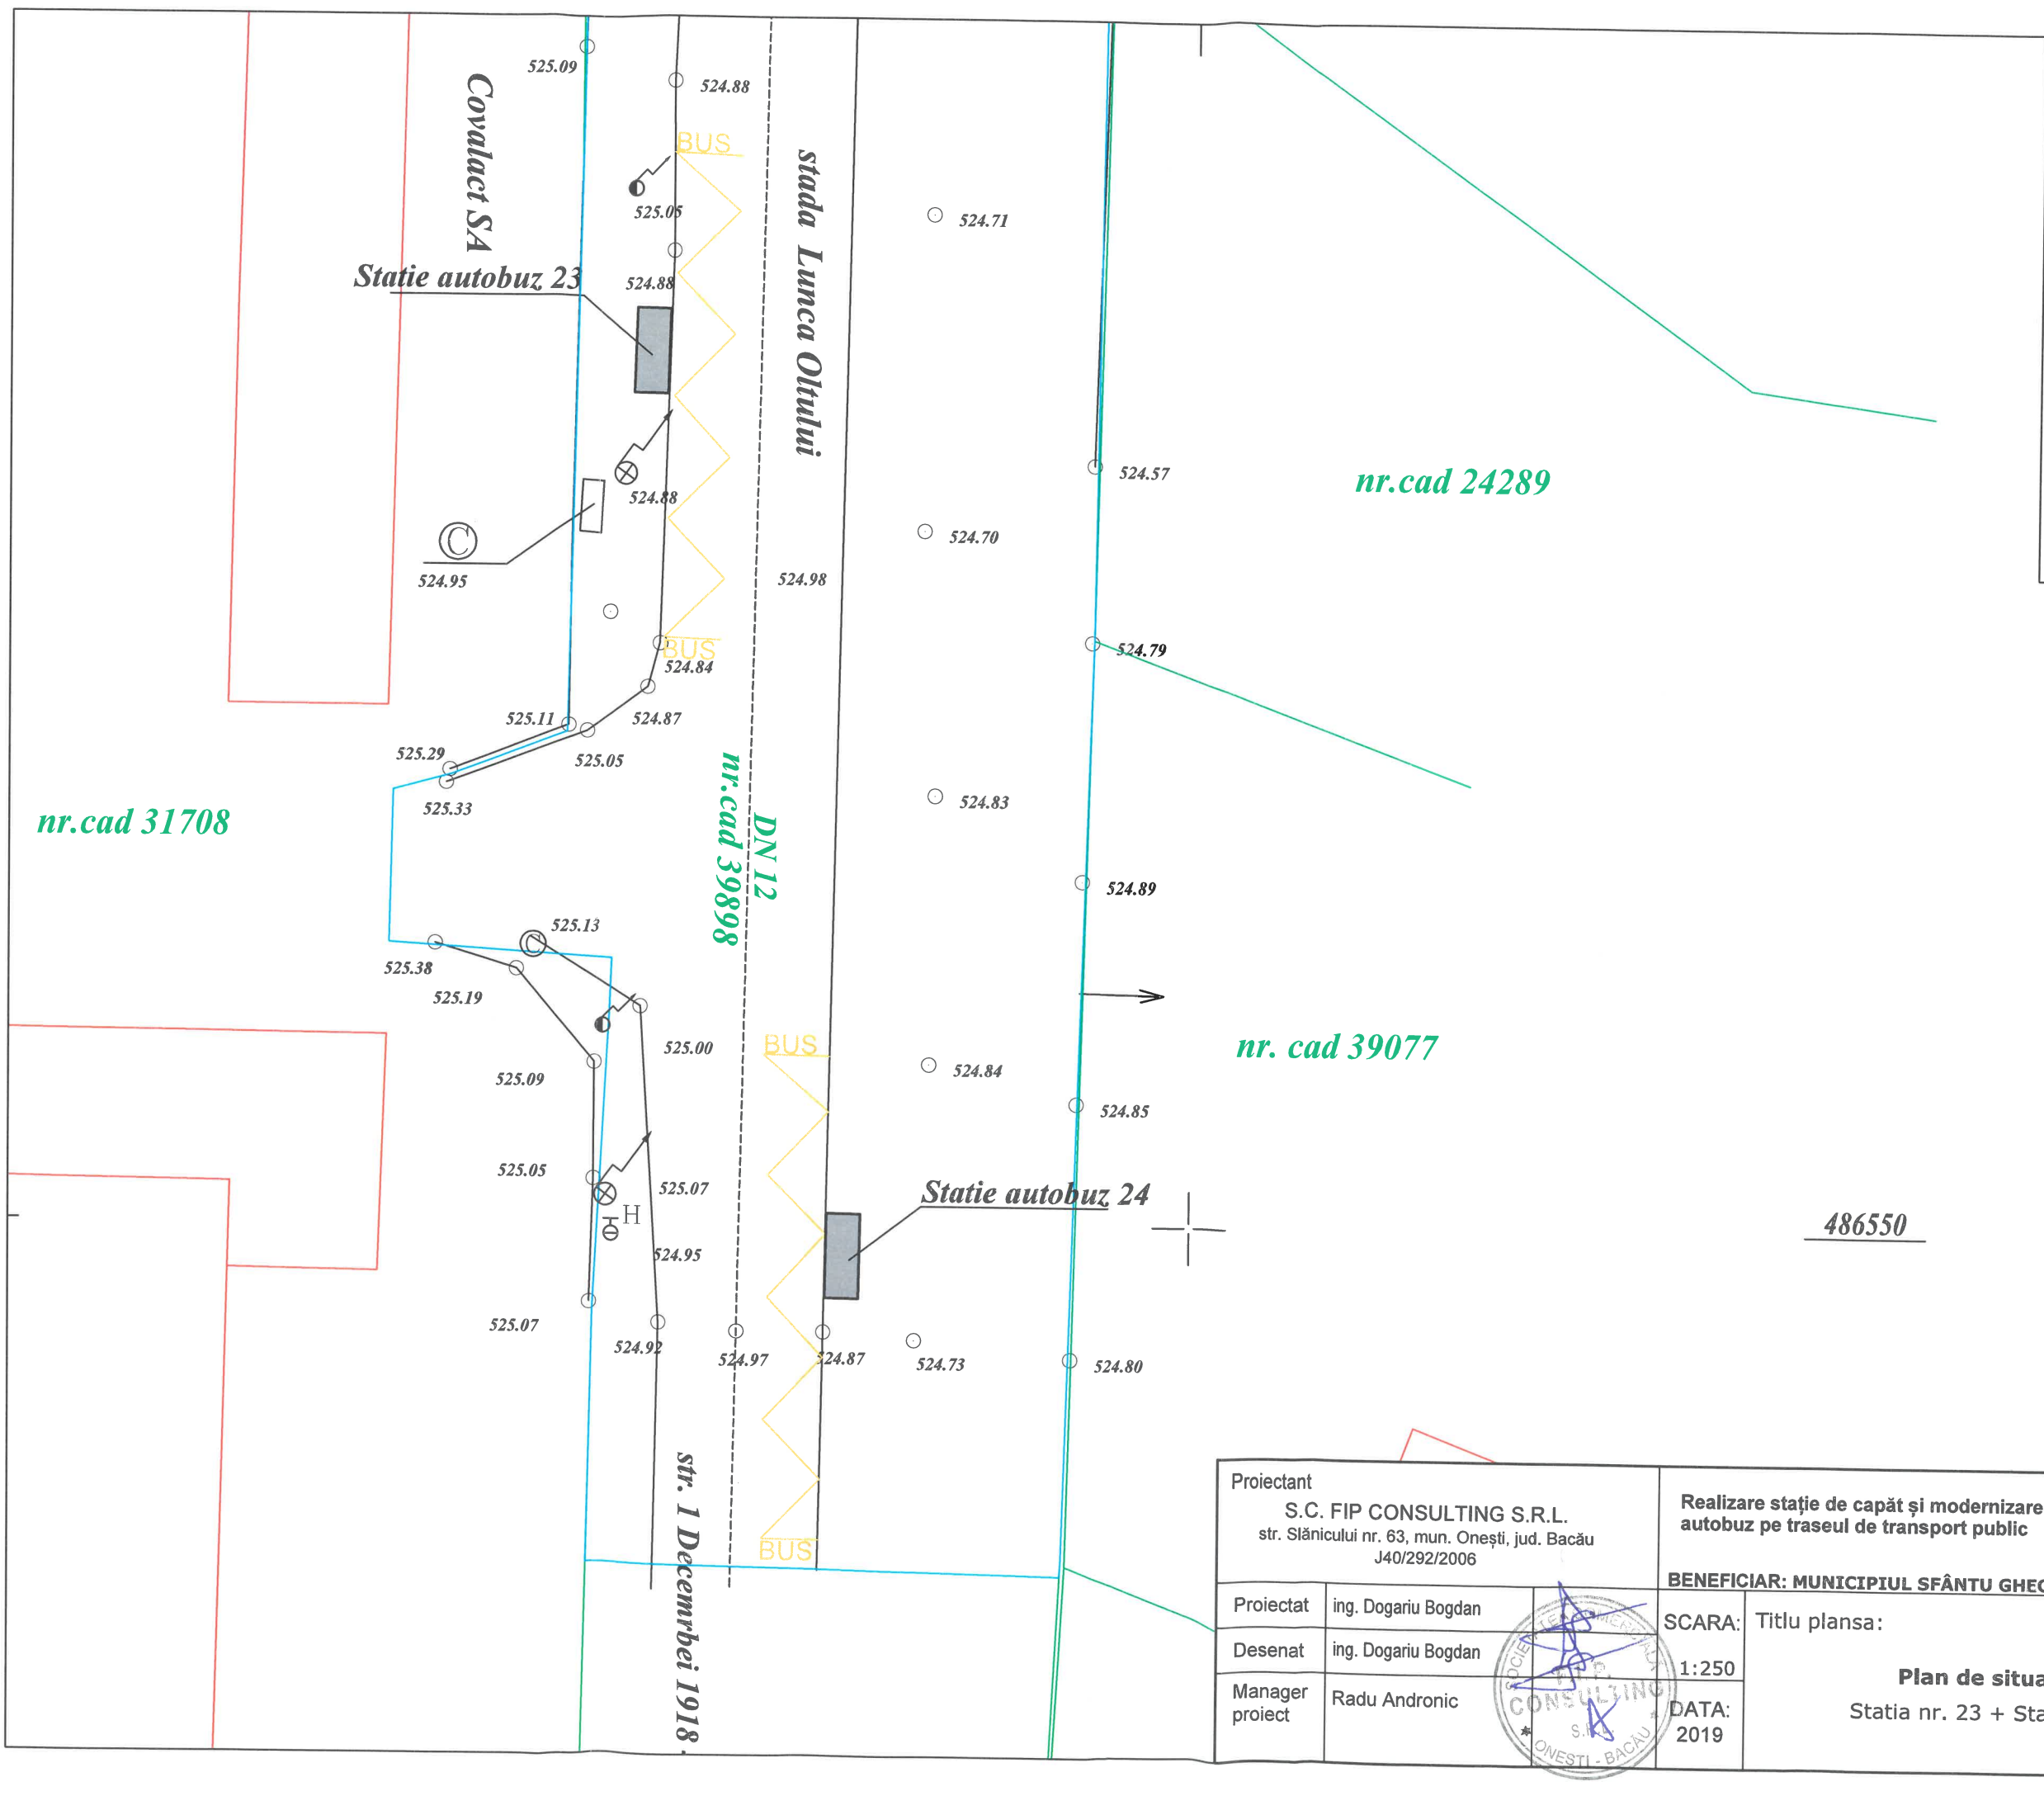

Proiectant S.C. FIP CONSULTING S.R.L. str. Slănicului nr. 63, mun. Onești, jud. Bacău J40/292/2006		Realizare stație de capăt și modernizarea stațiilor de autobuz pe traseul de transport public		FAZA: SF Proiect nr: 52/2018
		BENEFICIAR: MUNICIPIUL SFÂNTU GHEORGHE		
Proiectat	ing. Dogariu Bogdan	SCARA:	Titlu plansa: Plan de situație Statia nr. 23 + Statia nr. 24	PLANȘA NR. PS23/24
Desenat	ing. Dogariu Bogdan	1:250		
Manager proiect	Radu Andronic	DATA: 2019		

Legenda

Camin de vizitare



Gaz



Stalp beton



Hidrant



Borna hectometrica



Gratar



Zona studiata



Statie autobuz



Marcaj statie bus



**DIRECȚIA SANITARĂ VETERINARĂ ȘI PENTRU
PENTRU SIGURANȚA ALIMENTELOR**

Statie autobuz 25

Panou electric


str. Ciucului
nr cad 40094


nr cad 35687

nr cad 27569

Statie autobuz 26

Proiectant S.C. FIP CONSULTING S.R.L. str. Slănicului nr. 63, mun. Onești, jud. Bacău J40/292/2006		Realizare stație de capăt și modernizarea stațiilor de autobuz pe traseul de transport public		FAZA: SF Proiect nr. 52/2018
BENEFICIAR: MUNICIPIUL SFÂNTU GHEORGHE		SCARA: 1:250		PLANȘA NR. PS25/26
Proiectat	ing. Dogariu Bogdan	Desenat	ing. Dogariu Bogdan	
Manager proiect	Radu Andronic	DATA: 2019		
		Titlu plansa: Plan de situație Statia nr. 25 + Statia nr. 26		

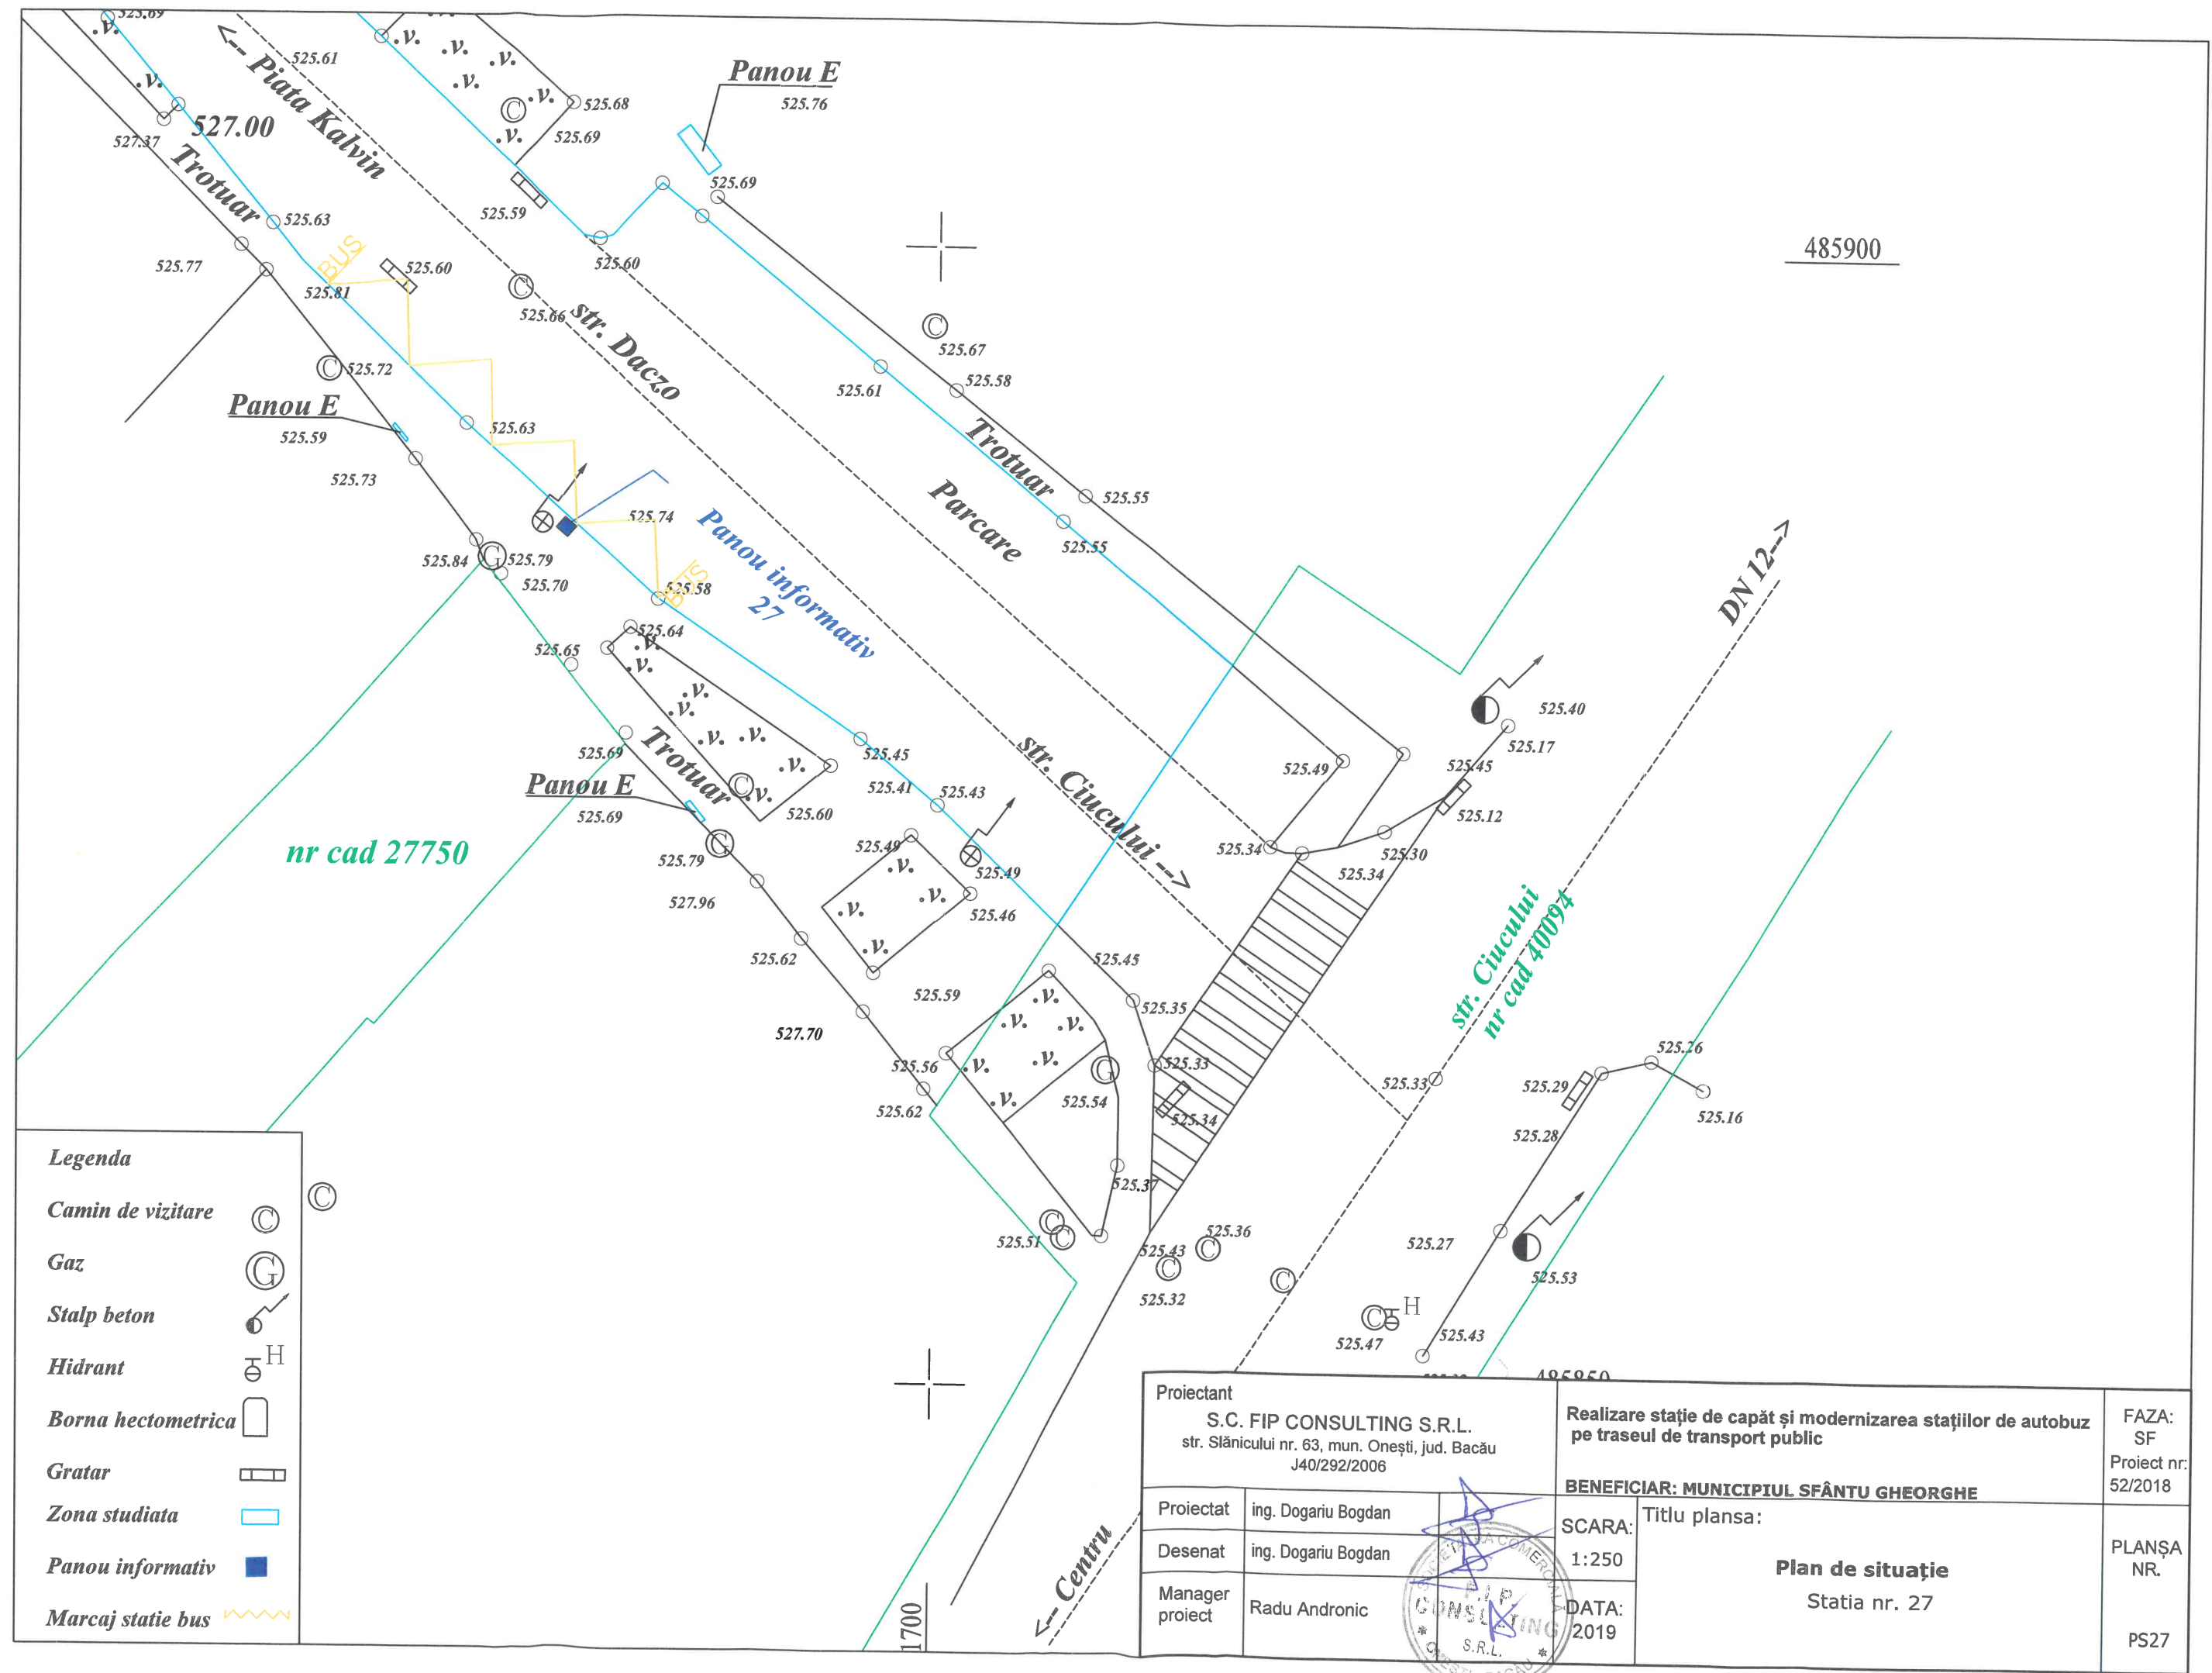

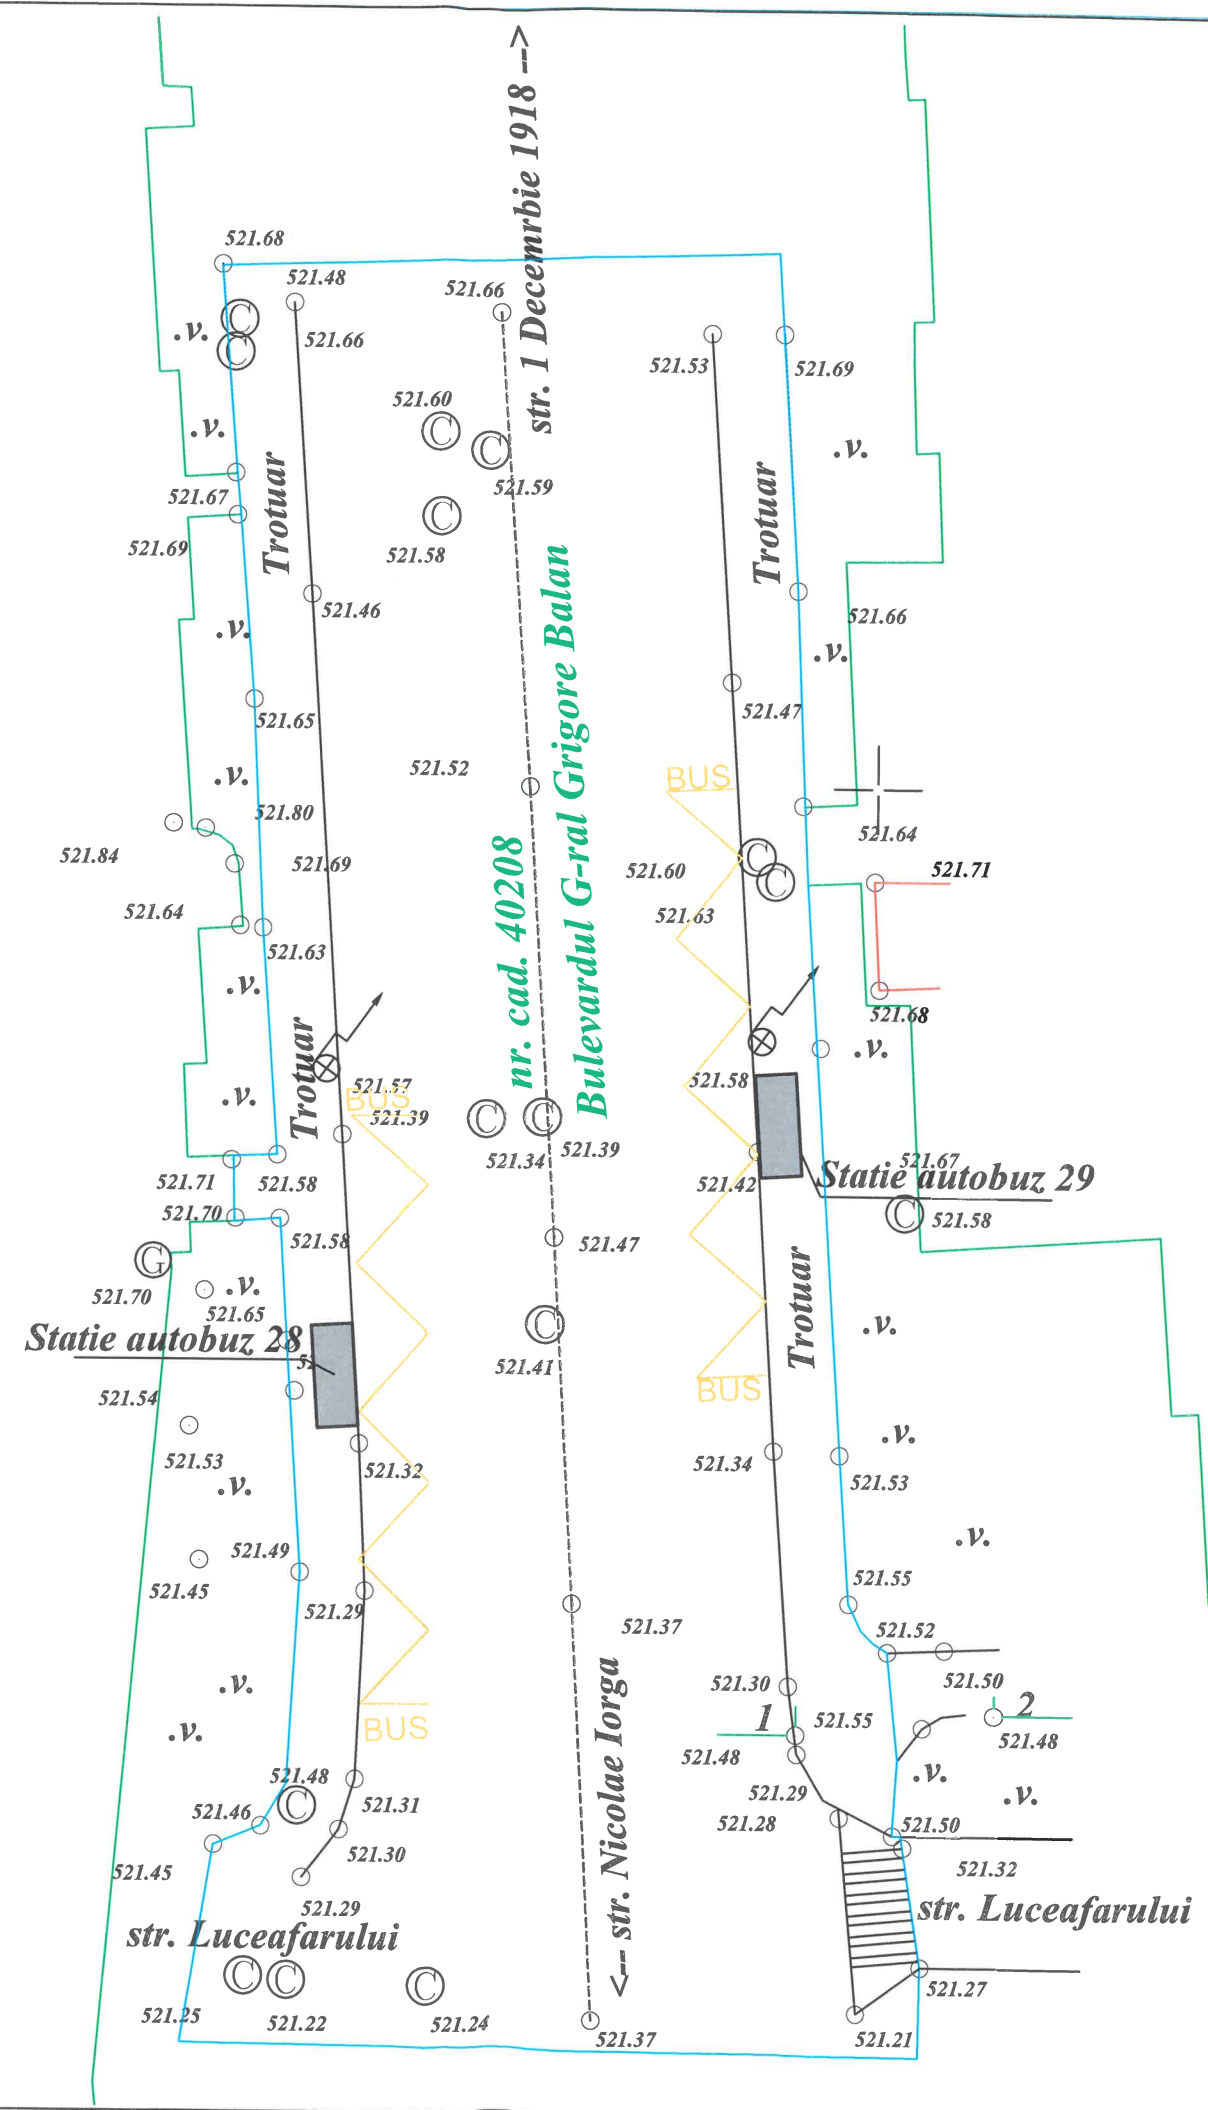

485050

Legenda	
Camin de vizitare	
Gaz	
Stalp beton	
Hidrant	
Borna hectometrica	
Gratar	
Zona studiata	
Statie autobuz	
Marcaj statie bus	

Proiectant S.C. FIP CONSULTING S.R.L. str. Slănicului nr. 63, mun. Onești, jud. Bacău J40/292/2006			Realizare stație de capăt și modernizarea stațiilor de autobuz pe traseul de transport public		FAZA: SF Proiect nr: 52/2018
			BENEFICIAR: MUNICIPIUL SFÂNTU GHEORGHE		
Proiectat	ing. Dogariu Bogdan		SCARA:	Titlu plansa: Plan de situație Statia nr. 28 + Statia nr. 29	PLANȘA NR. PS28/29
Desenat	ing. Dogariu Bogdan		1:250		
Manager proiect	Radu Andronic		DATA: 2019		

Legenda

Camin de vizitare

Gaz

Stalp beton

Hidrant

Borna hectometrica

Gratar

Zona studiata

Statie autobuz

Marcaj statie bus

⊙

⊙

⊙

⊙


⊙

⊙


⊙

⊙

⊙

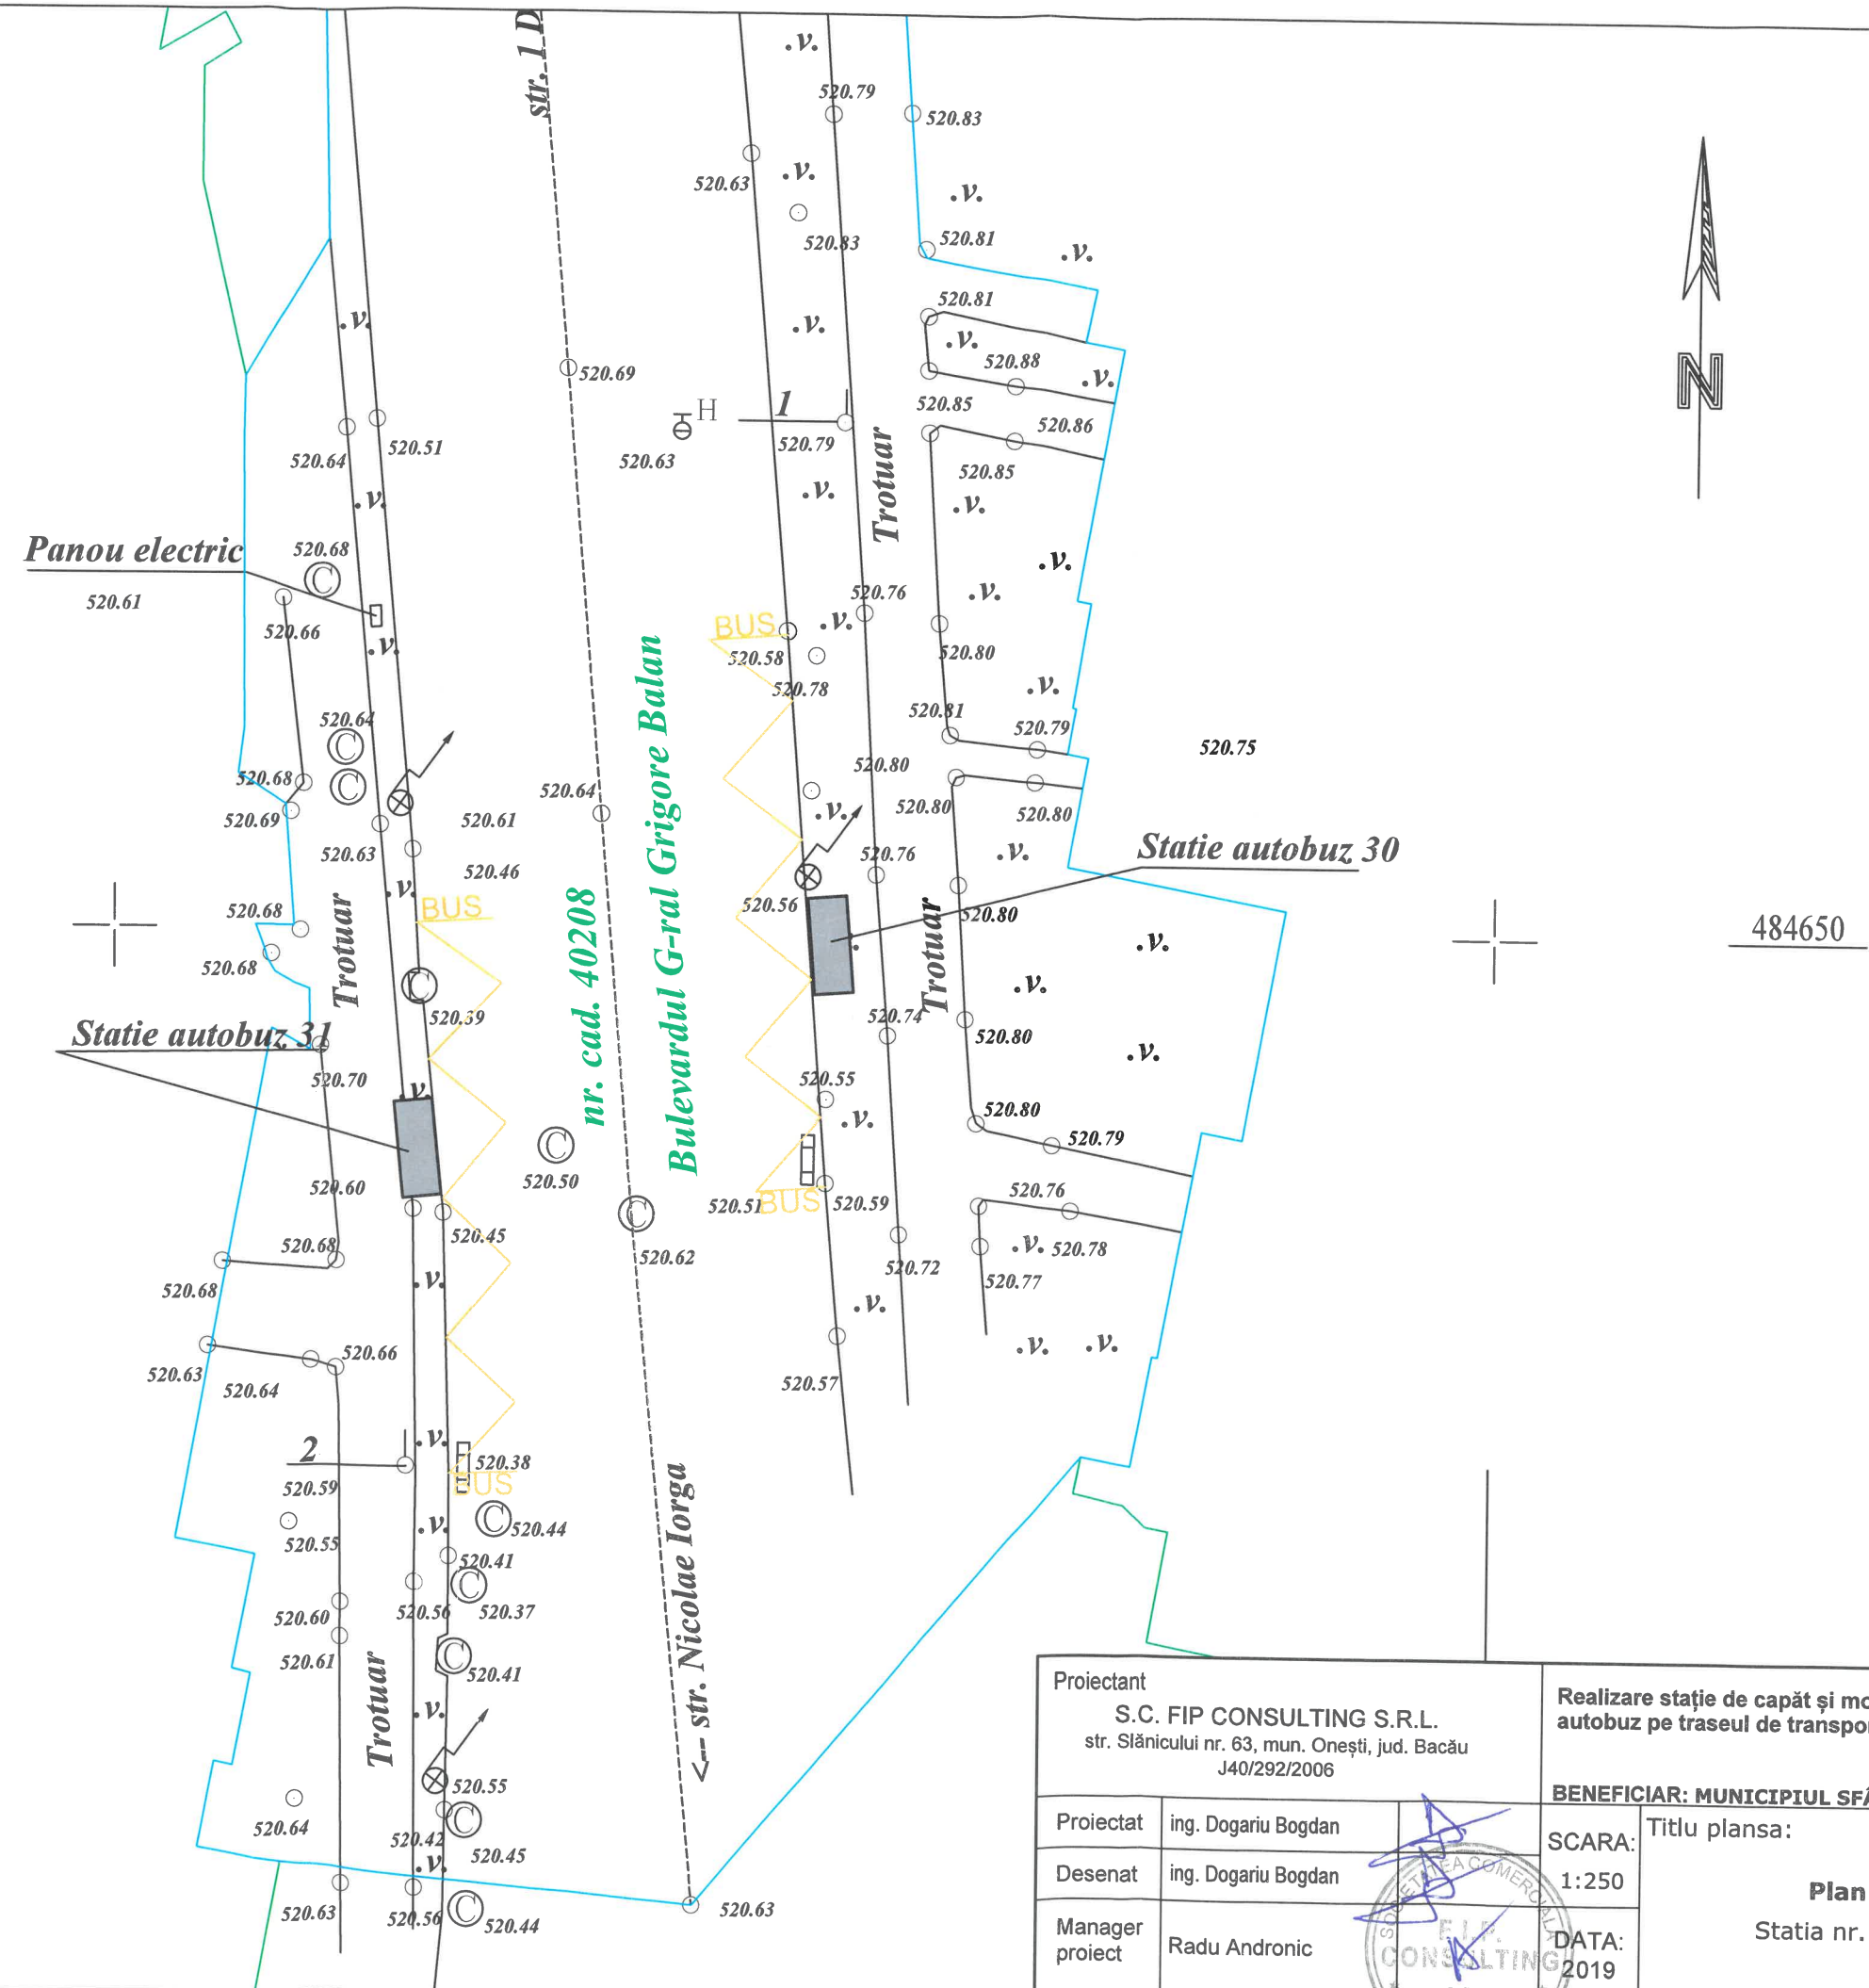

Proiectant S.C. FIP CONSULTING S.R.L. str. Slănicului nr. 63, mun. Onești, jud. Bacău J40/292/2006		Realizare stație de capăt și modernizarea stațiilor de autobuz pe traseul de transport public BENEFICIAR: MUNICIPIUL SFÂNTU GHEORGHE		FAZA: SF Proiect nr. 52/2018
Proiectat	ing. Dogariu Bogdan	SCARA: 1:250 DATA: 2019	Titlu planșa: Plan de situație Stația nr. 30 + Stația nr. 31	PLANȘA NR. PS30/31
Desenat	ing. Dogariu Bogdan			
Manager proiect	Radu Andronic			

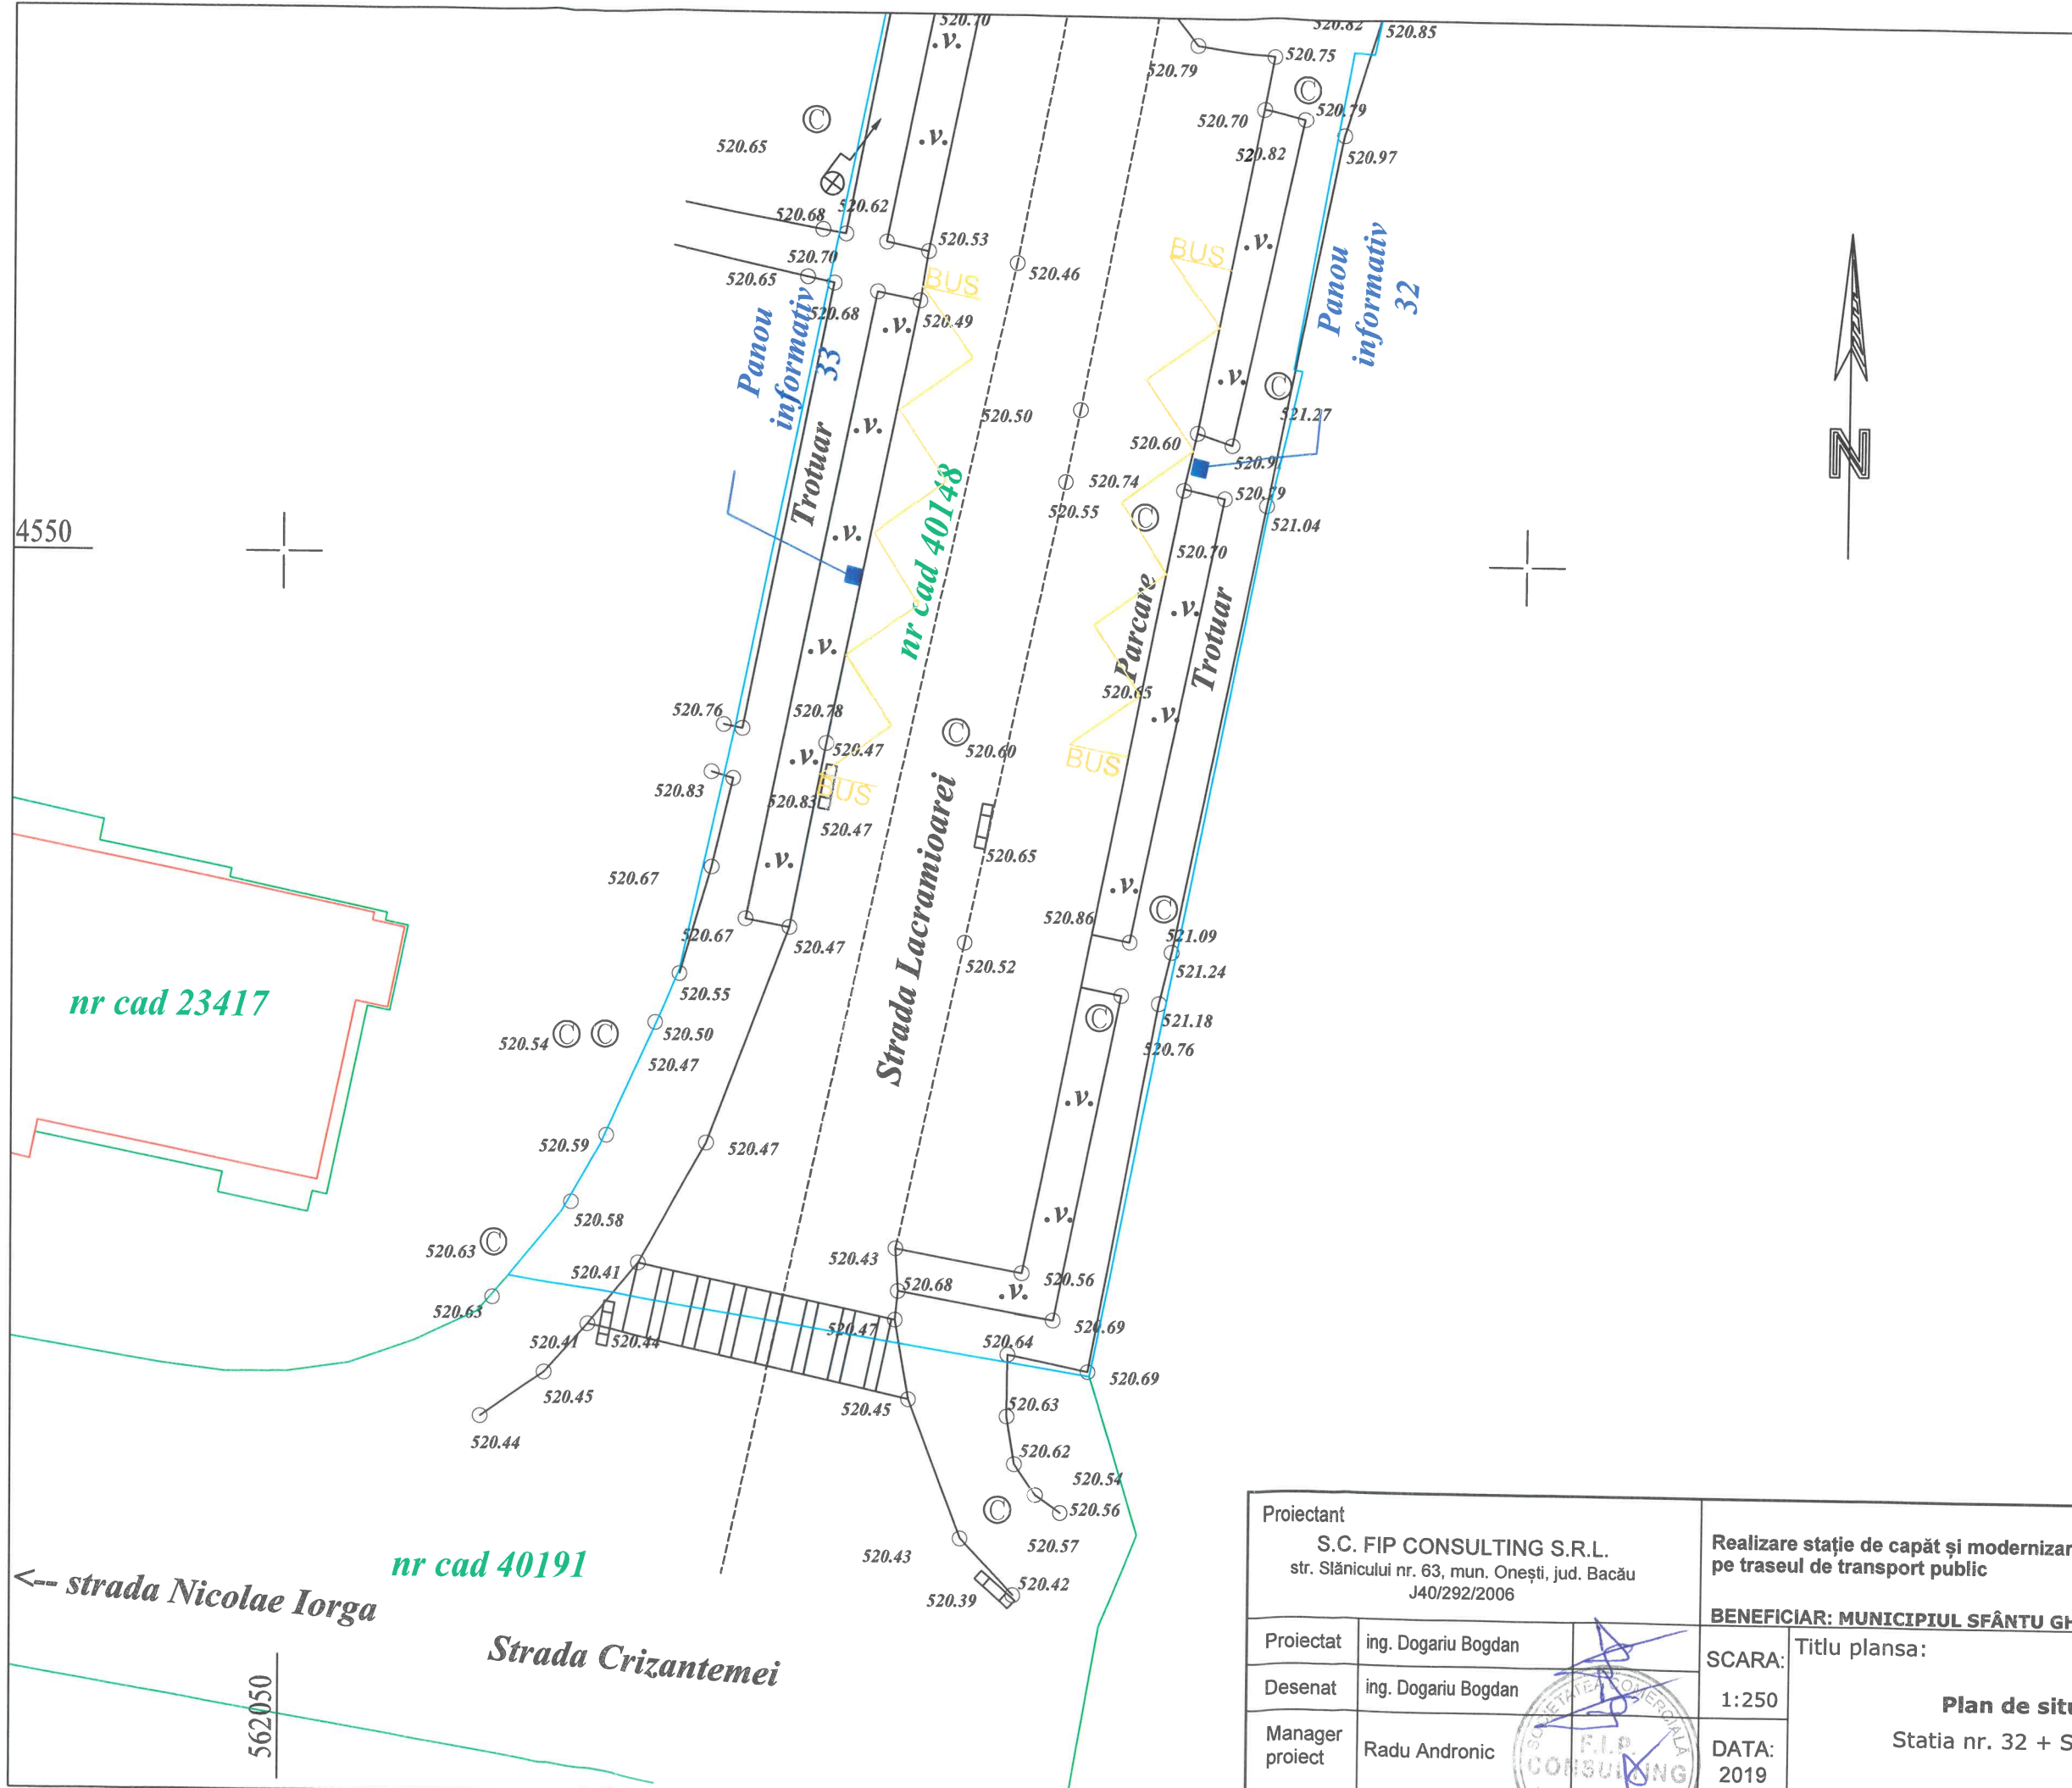

Legenda

Camin de vizitare

Gaz

Stalp beton

Hidrant

Borna hectometrica

Gratar

Zona studiata

Panou informativ


Marcaj statie bus

C


G

H

Proiectant S.C. FIP CONSULTING S.R.L. str. Slănicului nr. 63, mun. Onești, jud. Bacău J40/292/2006			Realizare stație de capăt și modernizarea stațiilor de autobuz pe traseul de transport public		FAZA: SF Proiect nr: 52/2018
BENEFICIAR: MUNICIPIUL SFÂNTU GHEORGHE			Titlu plansa: Plan de situație Statia nr. 32 + Statia nr. 33 PLANȘA NR. PS32/33		
Proiectat	ing. Dogariu Bogdan	SCARA:			
Desenat	ing. Dogariu Bogdan	1:250			
Manager proiect	Radu Andronic	DATA: 2019			

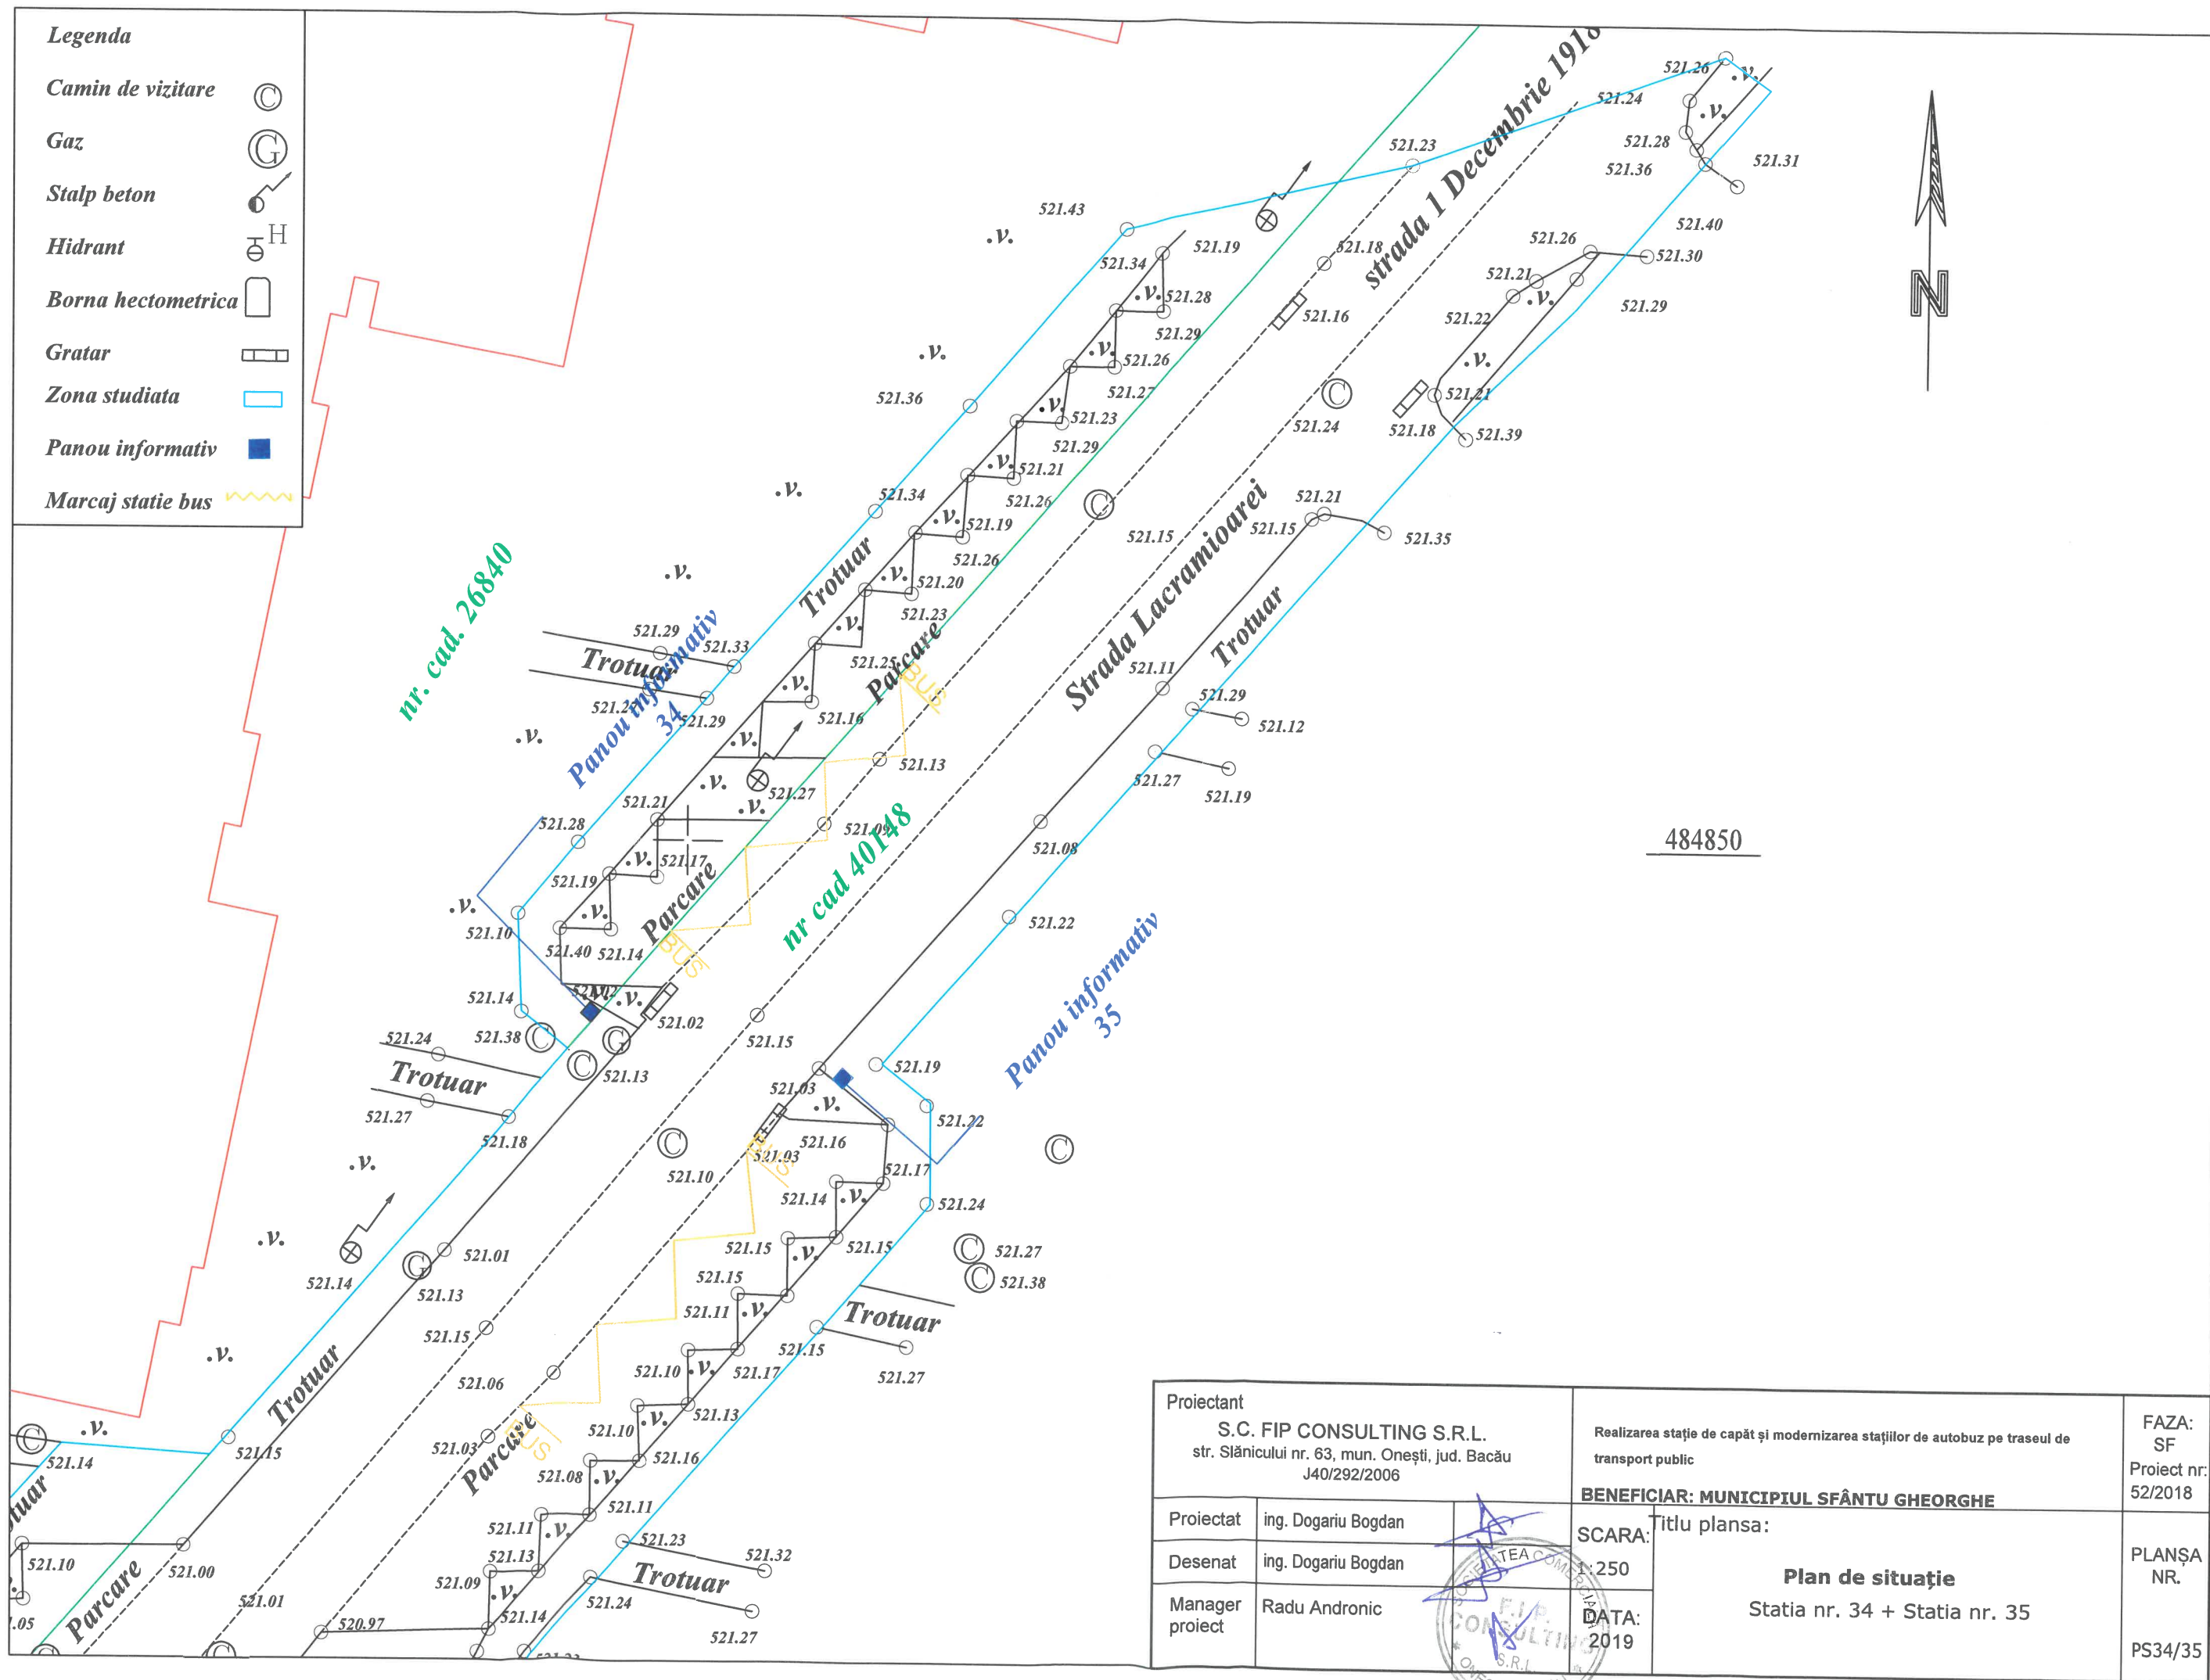



Proiectant S.C. FIP CONSULTING S.R.L. str. Slănicului nr. 63, mun. Onești, jud. Bacău J40/292/2006		Realizarea stație de capăt și modernizarea stațiilor de autobuz pe traseul de transport public		FAZA: SF Proiect nr: 52/2018
		BENEFICIAR: MUNICIPIUL SFÂNTU GHEORGHE		
Proiectat	ing. Dogariu Bogdan	SCARA:	Titlu plansa:	PLANȘA NR. PS34/35
Desenat	ing. Dogariu Bogdan	1:250	Plan de situație Statia nr. 34 + Statia nr. 35	
Manager proiect	Radu Andronic	DATA: 2019		

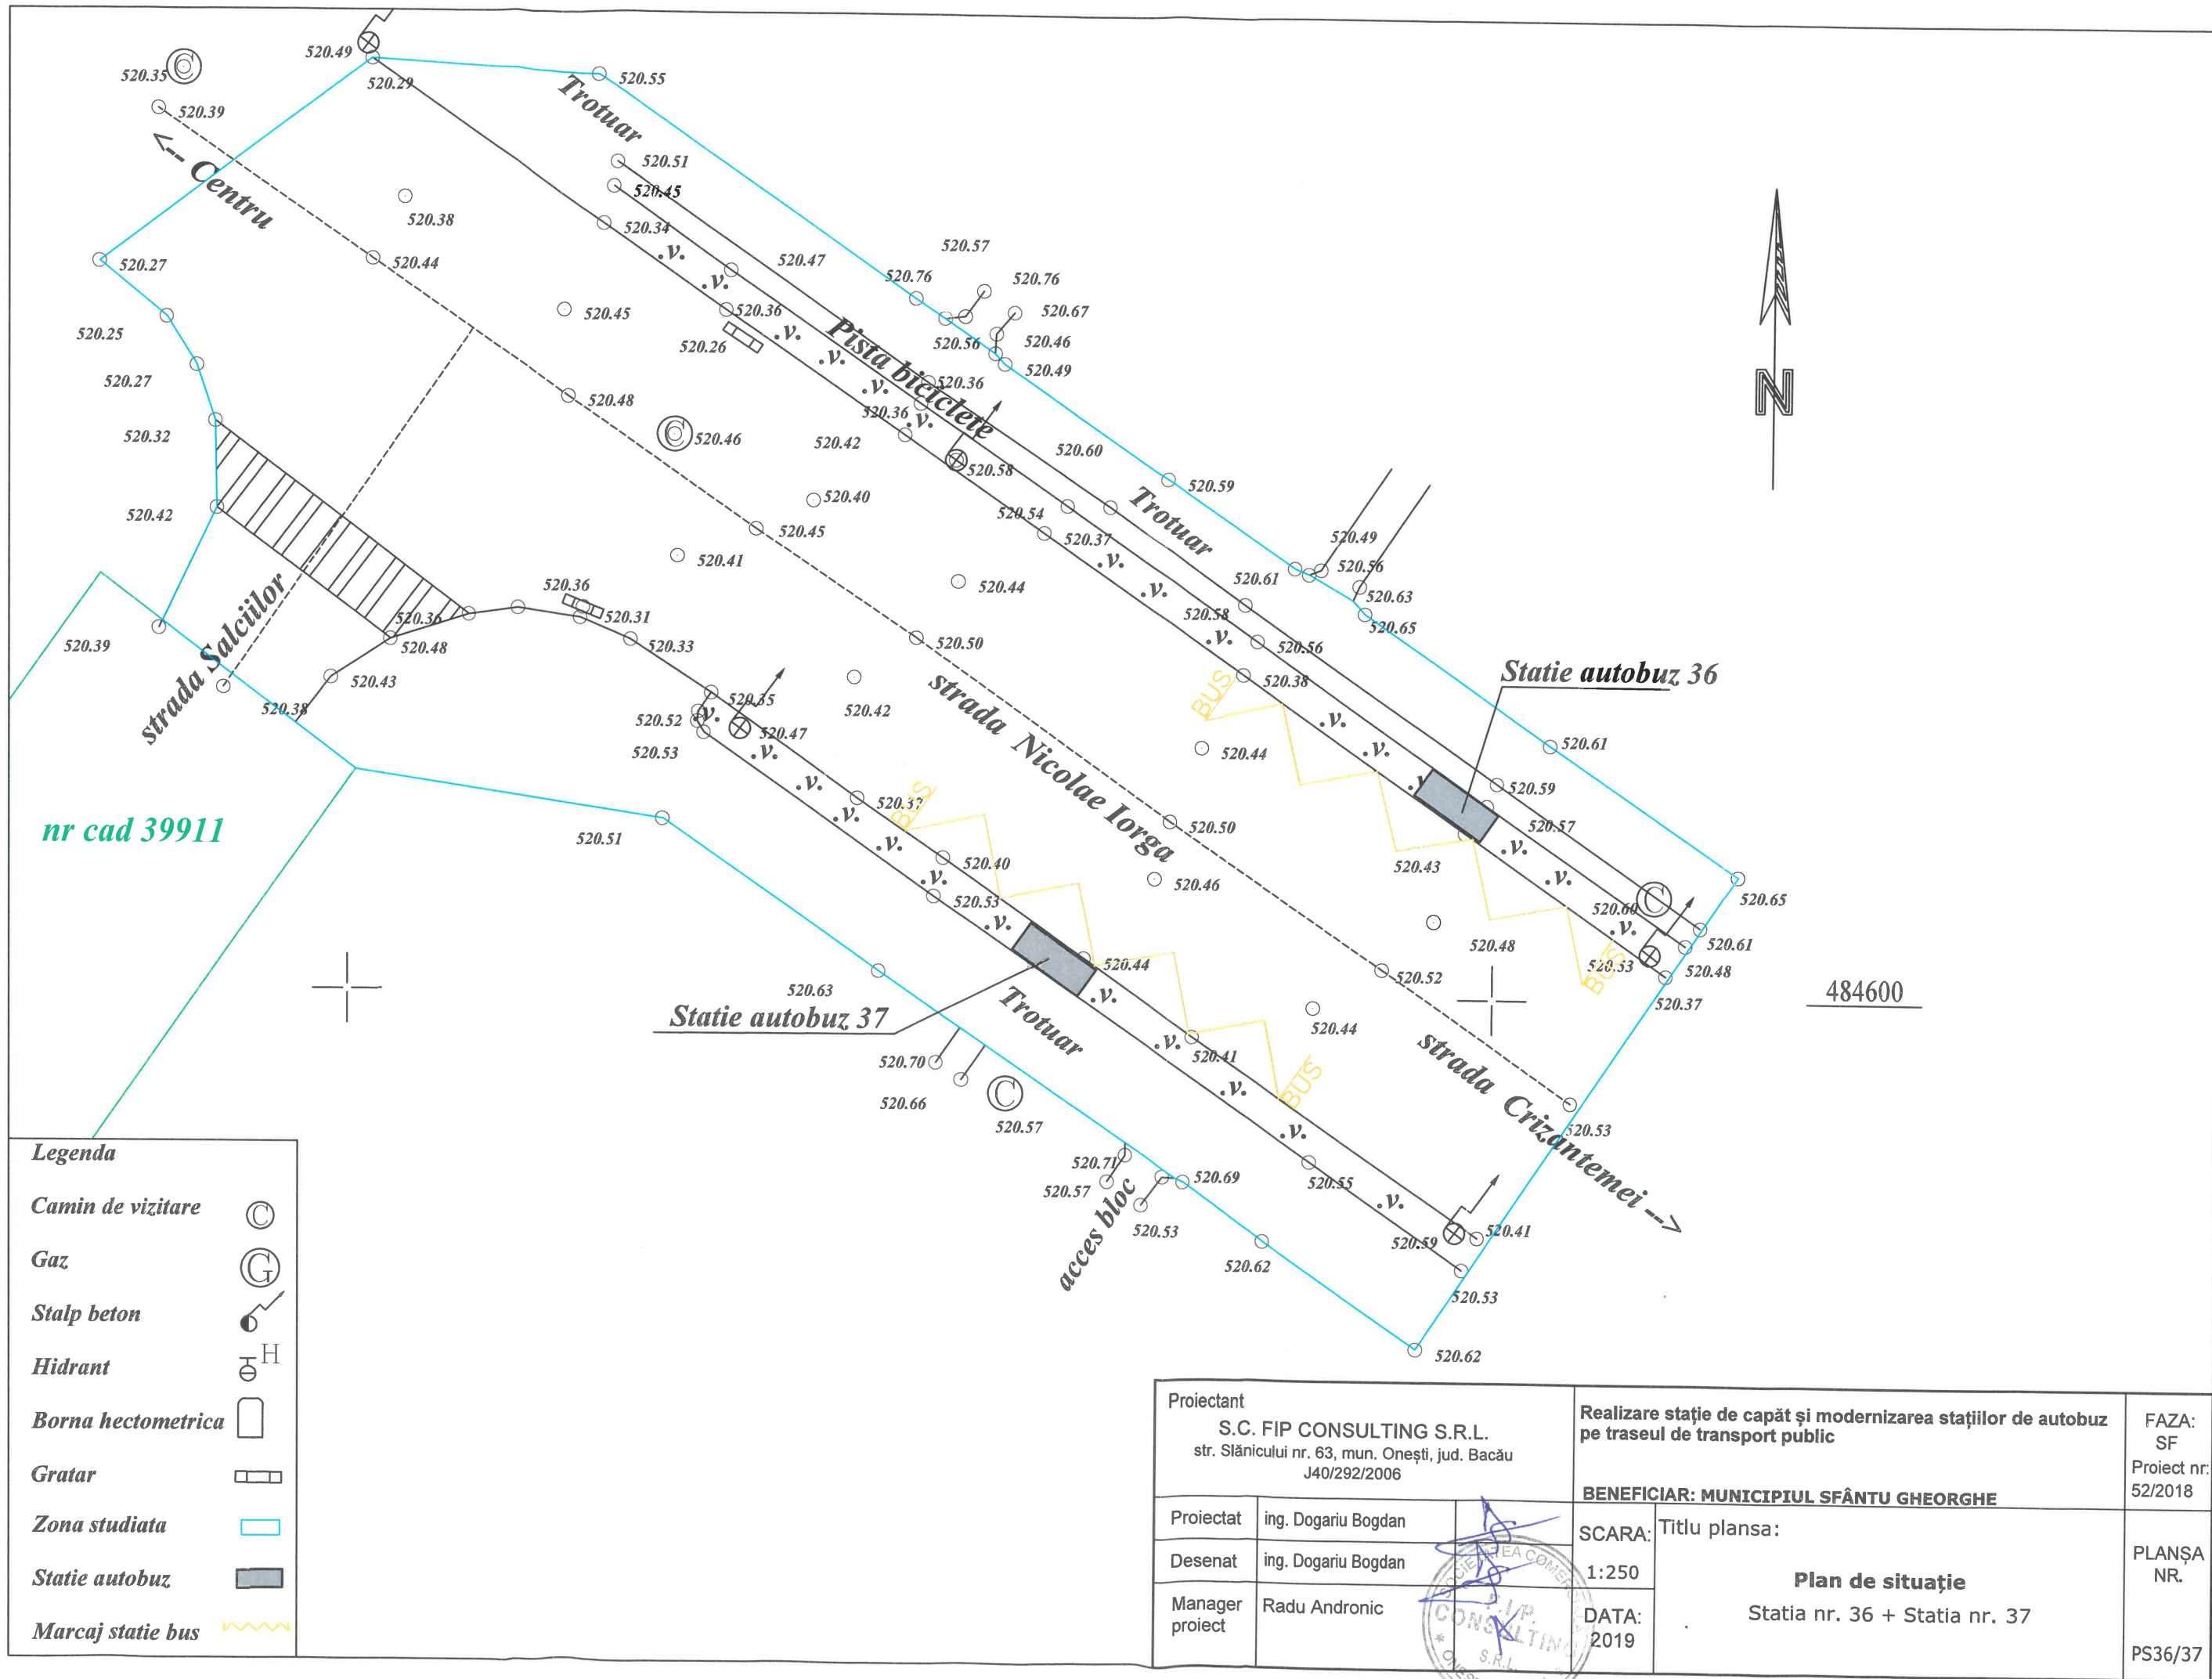



Legenda	
Camin de vizitare	⊙
Gaz	⊙
Stalp beton	⊙
Hidrant	⊙
Borna hectometrica	⊙
Gratar	⊙
Zona studiata	⊙
Statie autobuz	⊙
Marcaj statie bus	⊙


Proiectant S.C. FIP CONSULTING S.R.L. str. Slănicului nr. 63, mun. Onești, jud. Bacău J40/292/2006		Realizare stație de capăt și modernizarea stațiilor de autobuz pe traseul de transport public		FAZA: SF Proiect nr: 52/2018
		BENEFICIAR: MUNICIPIUL SFÂNTU GHEORGHE		
Proiectat	ing. Dogariu Bogdan	SCARA:	Titlu plansa:	PLANȘA NR. PS36/37
Desenat	ing. Dogariu Bogdan	1:250	Plan de situație Statia nr. 36 + Statia nr. 37	
Manager proiect	Radu Andronic	DATA: 2019		

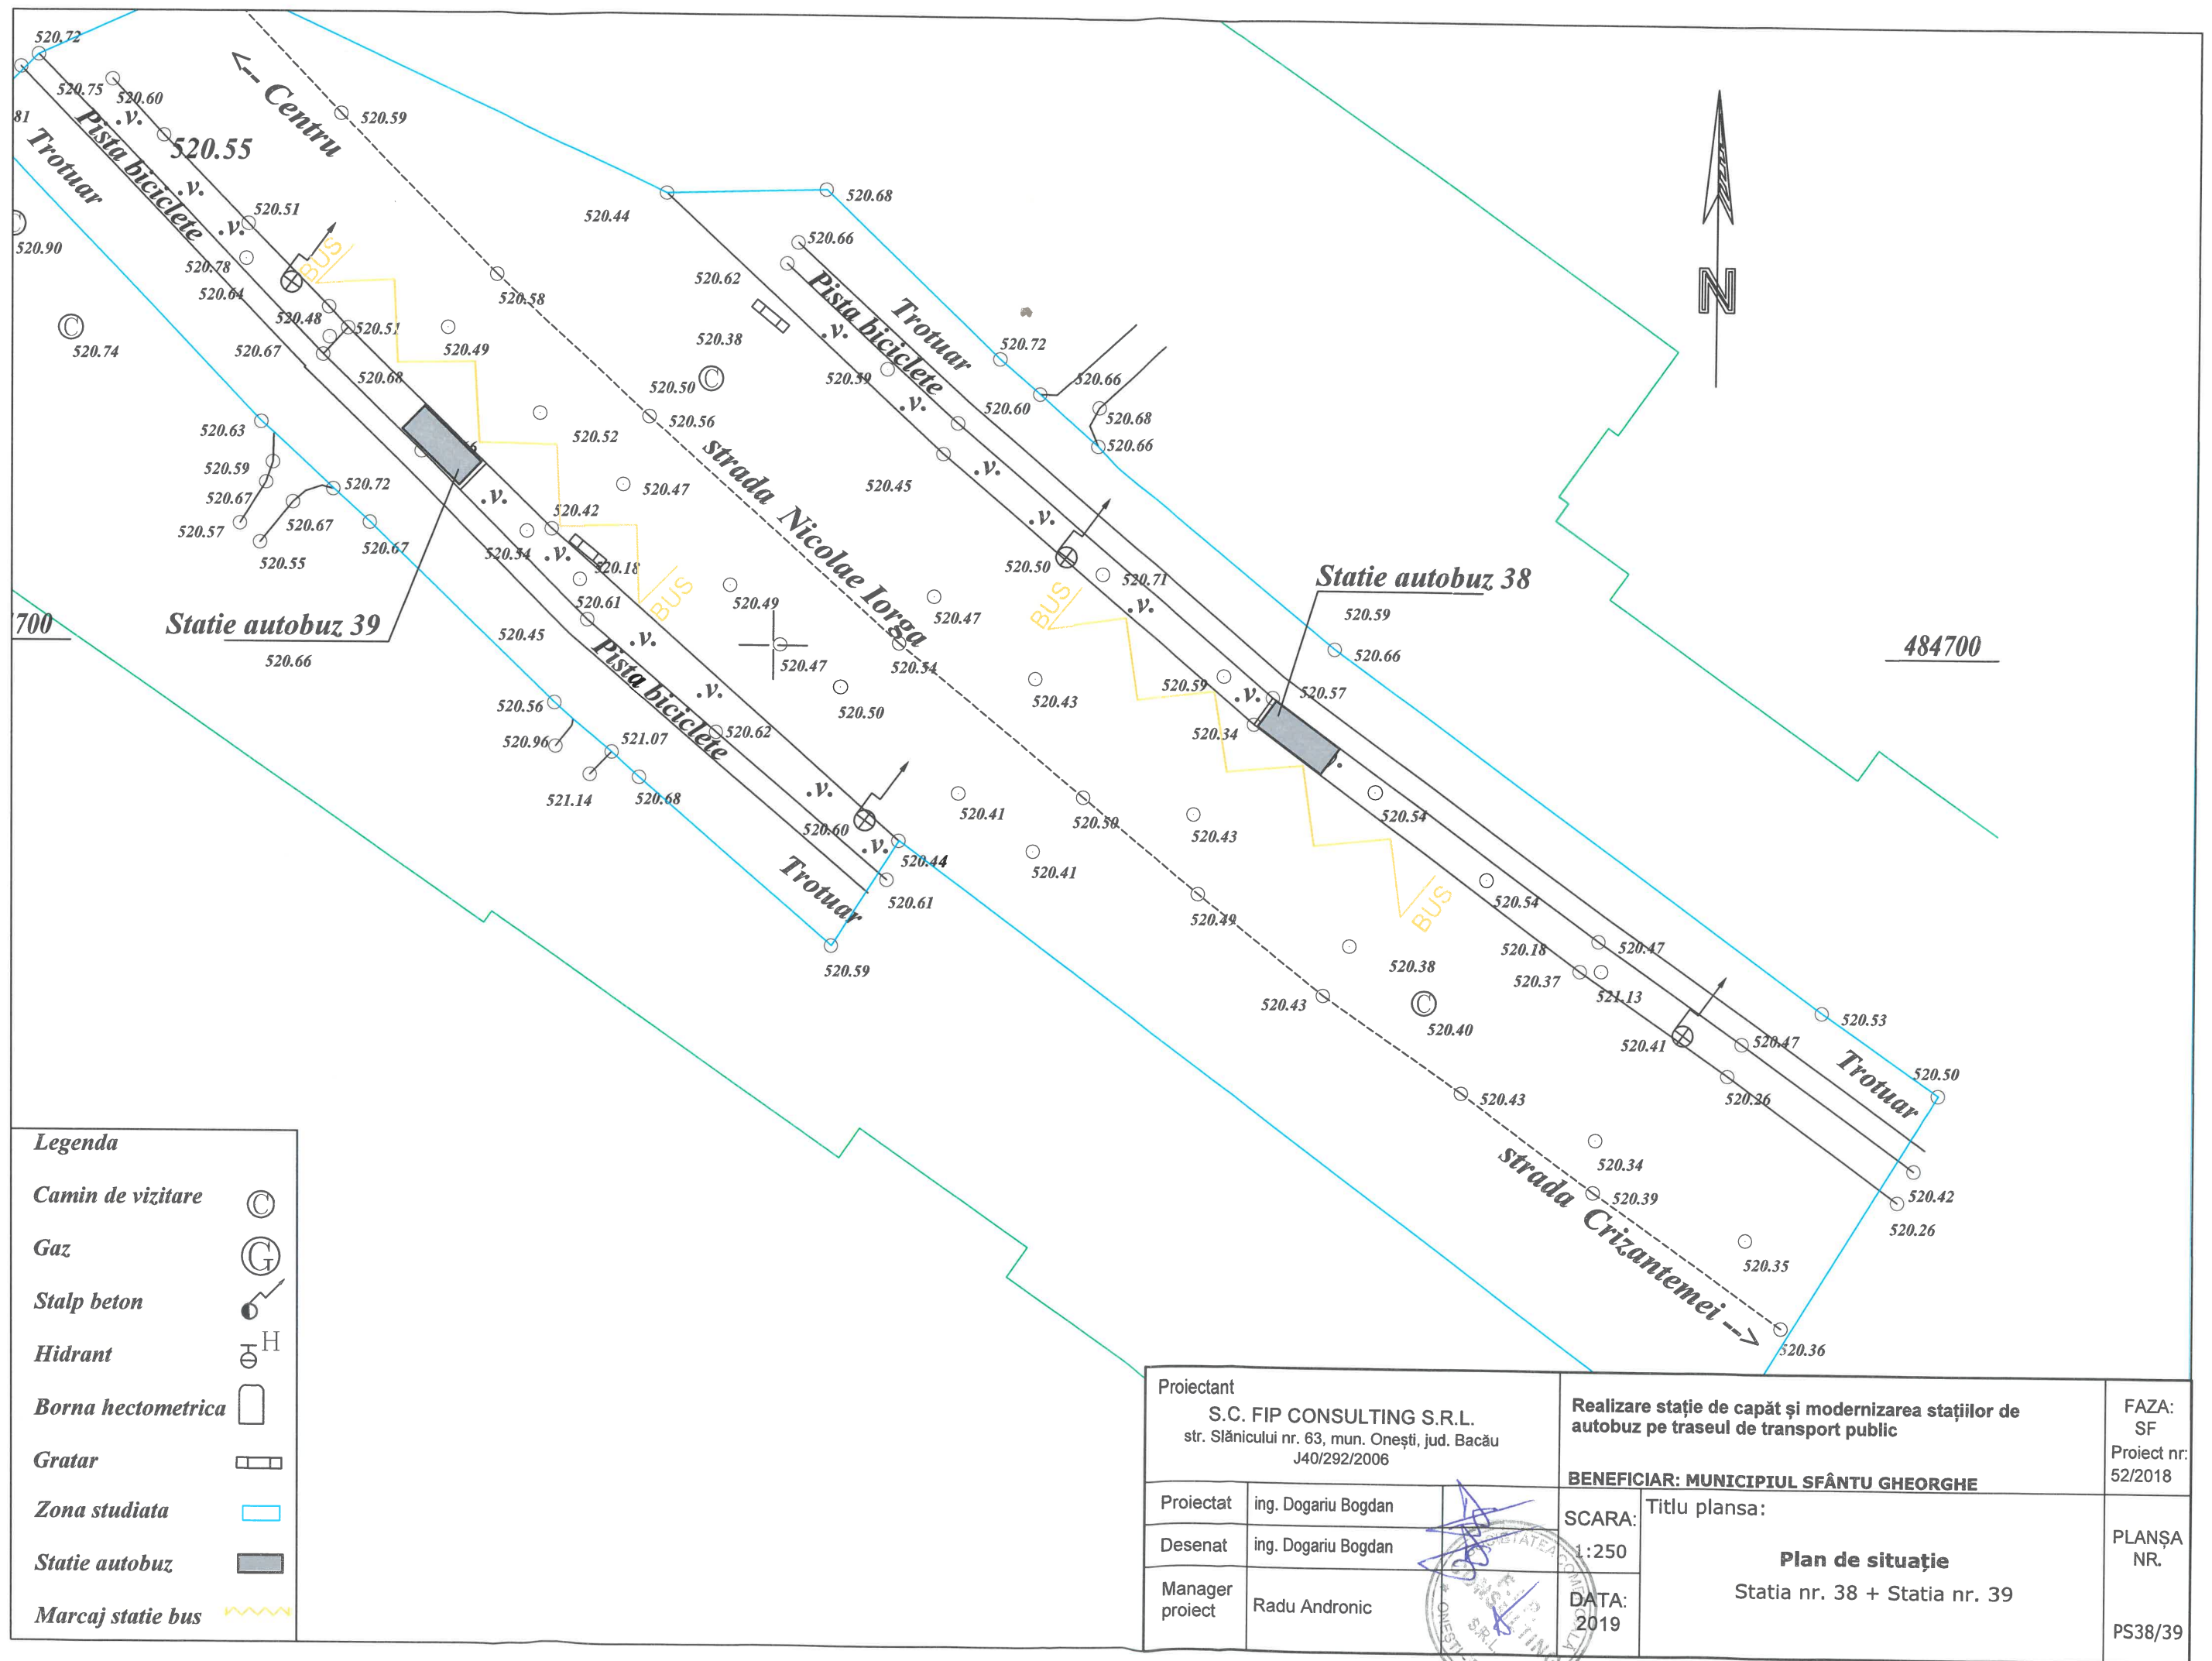


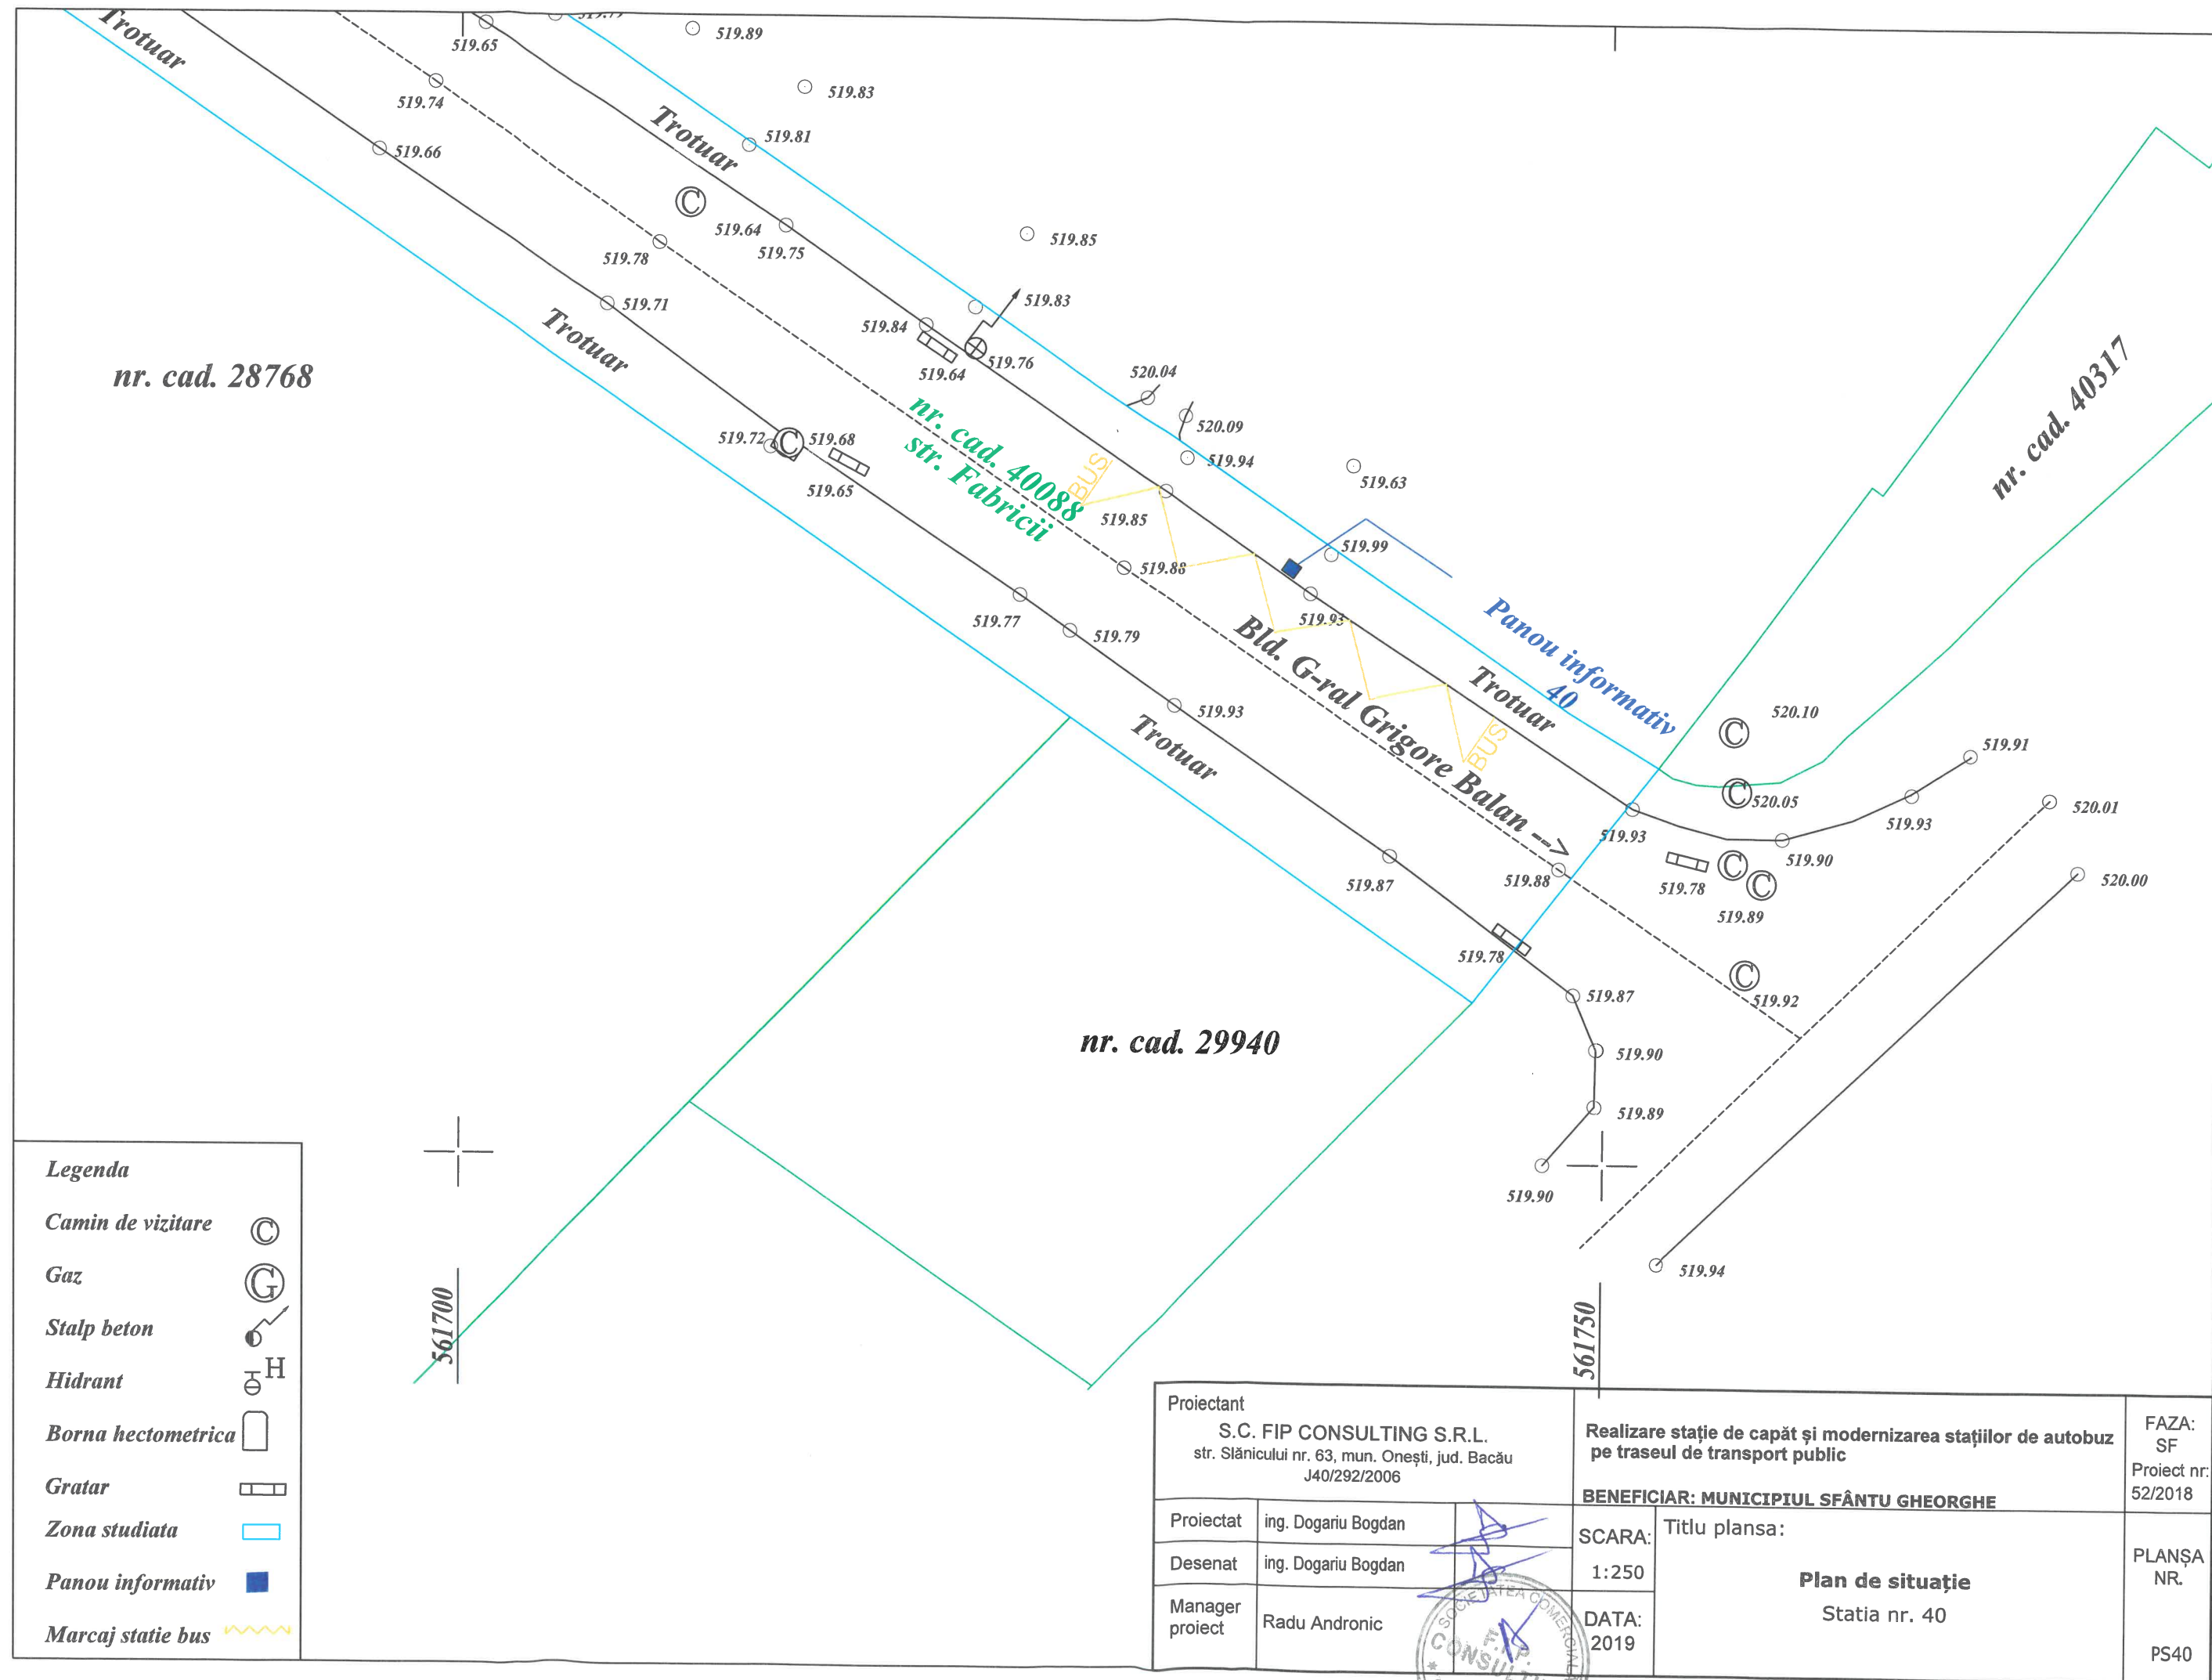


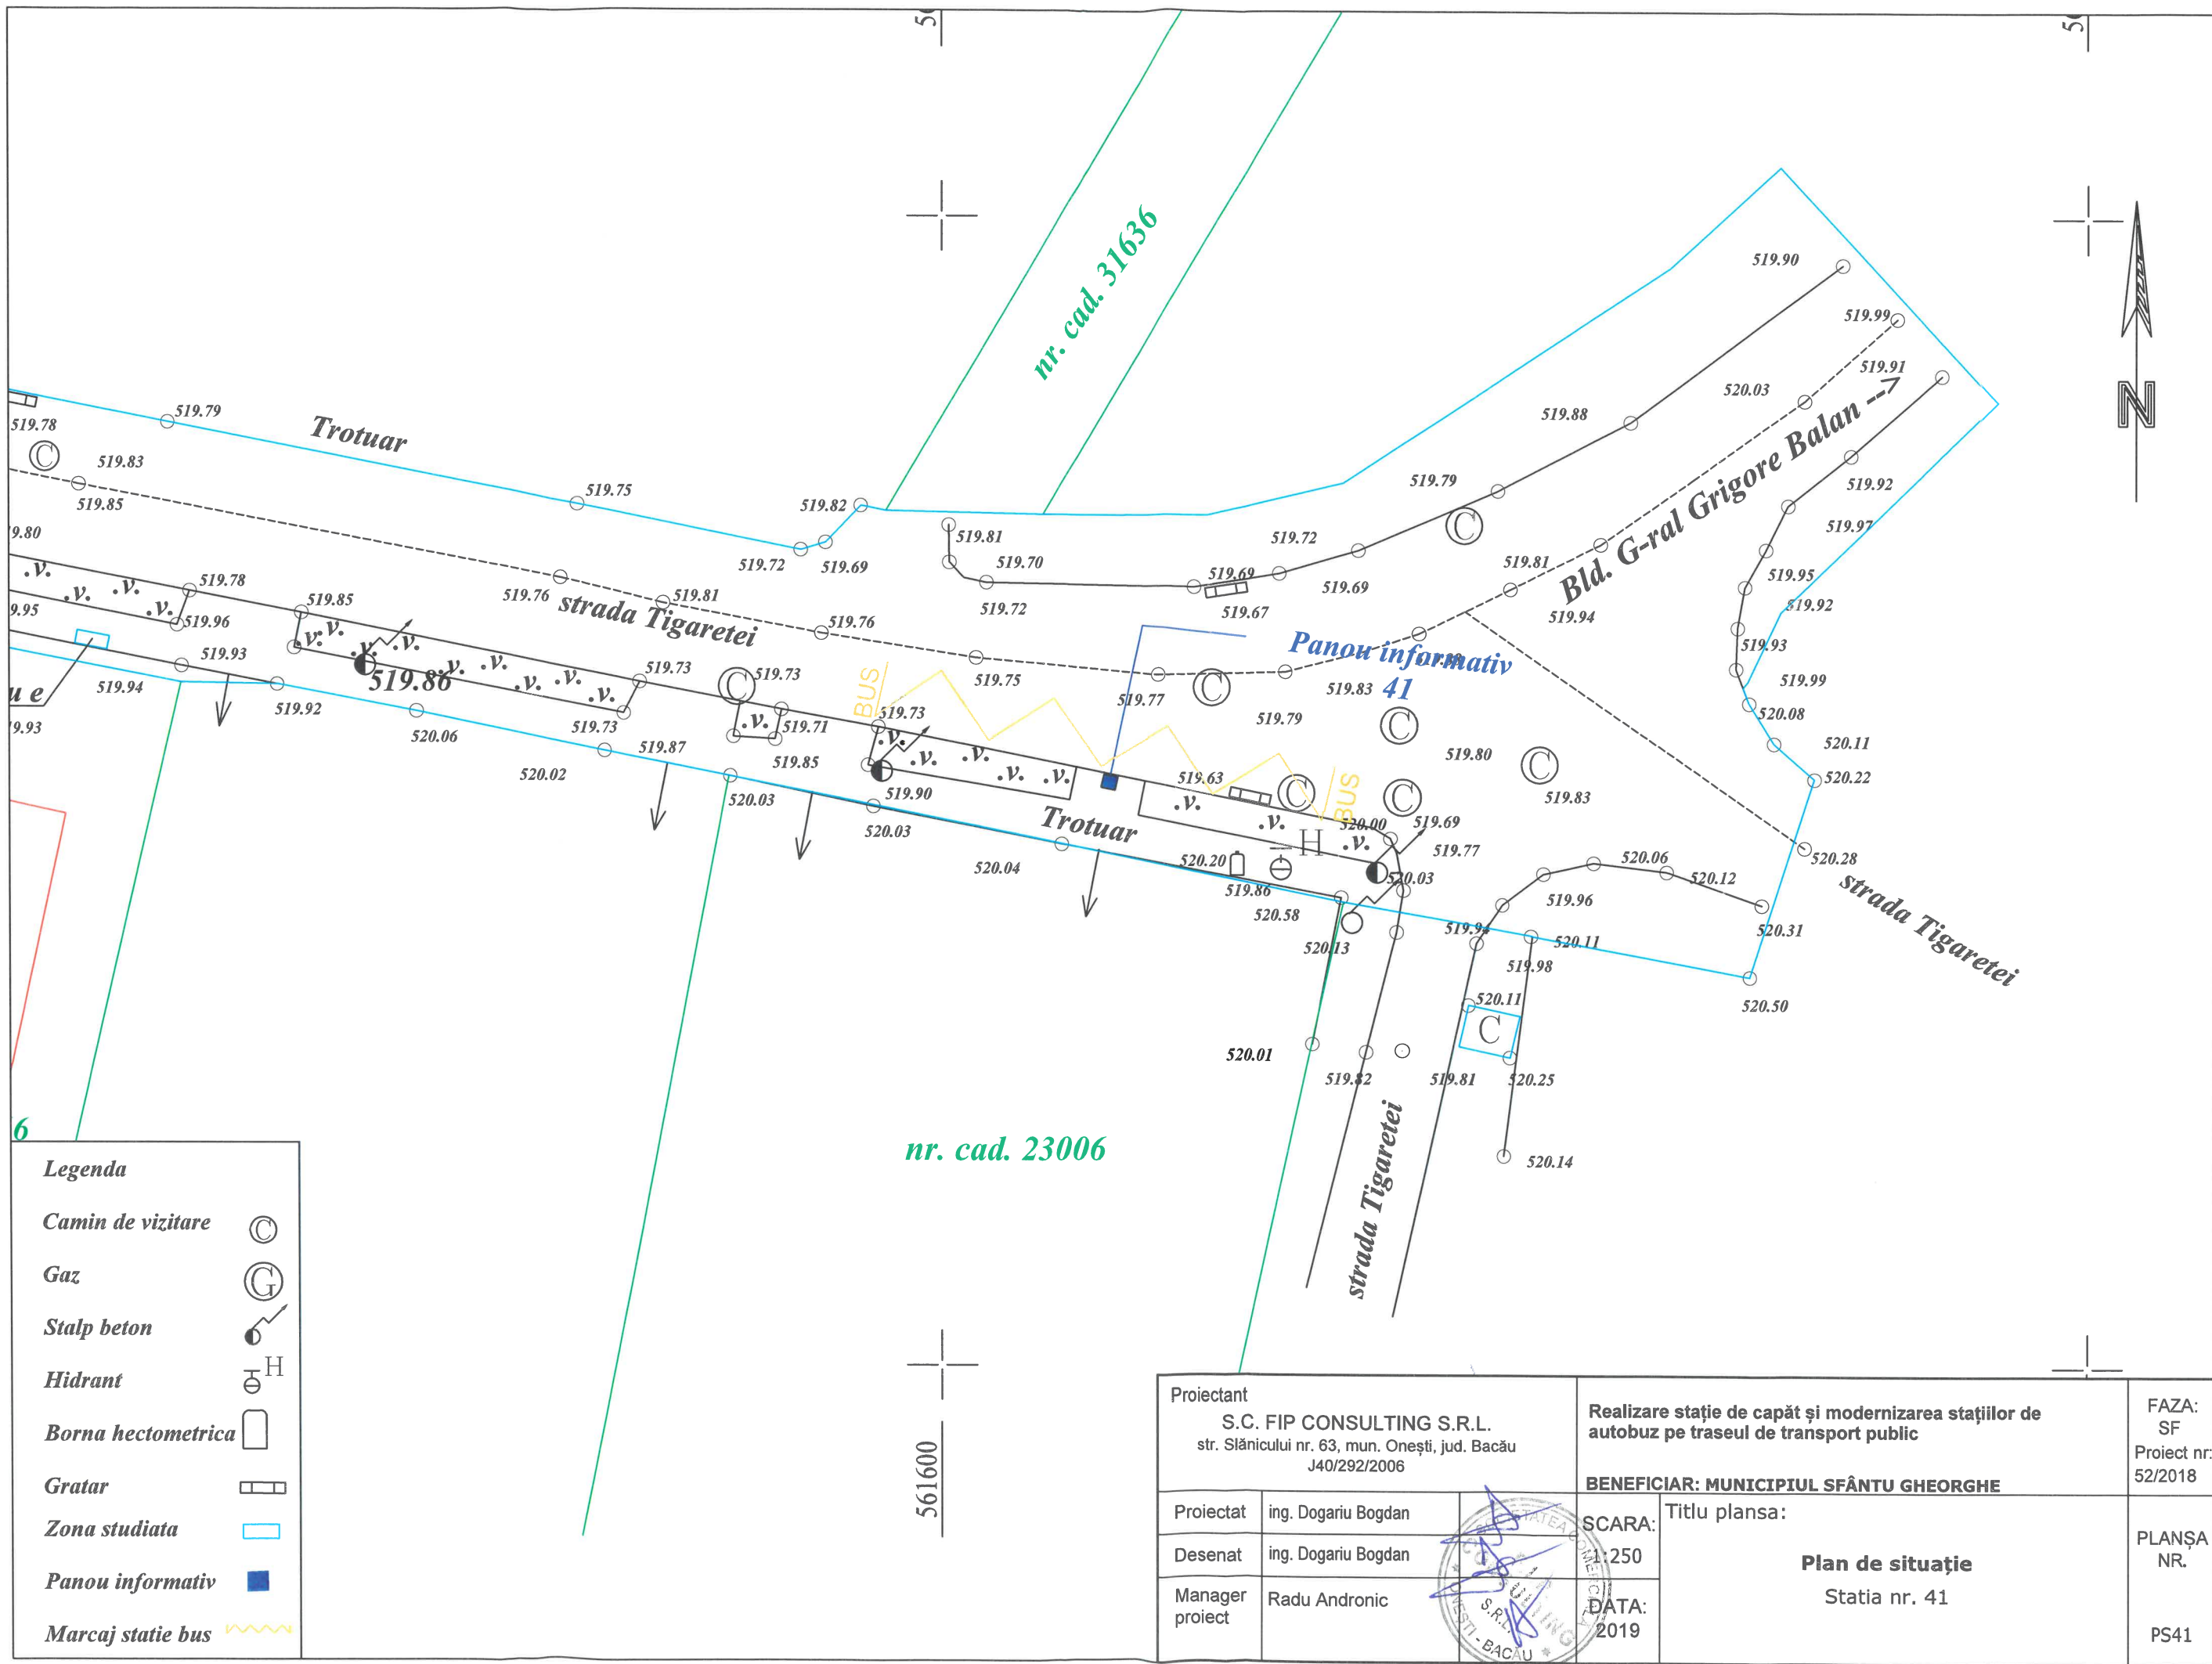


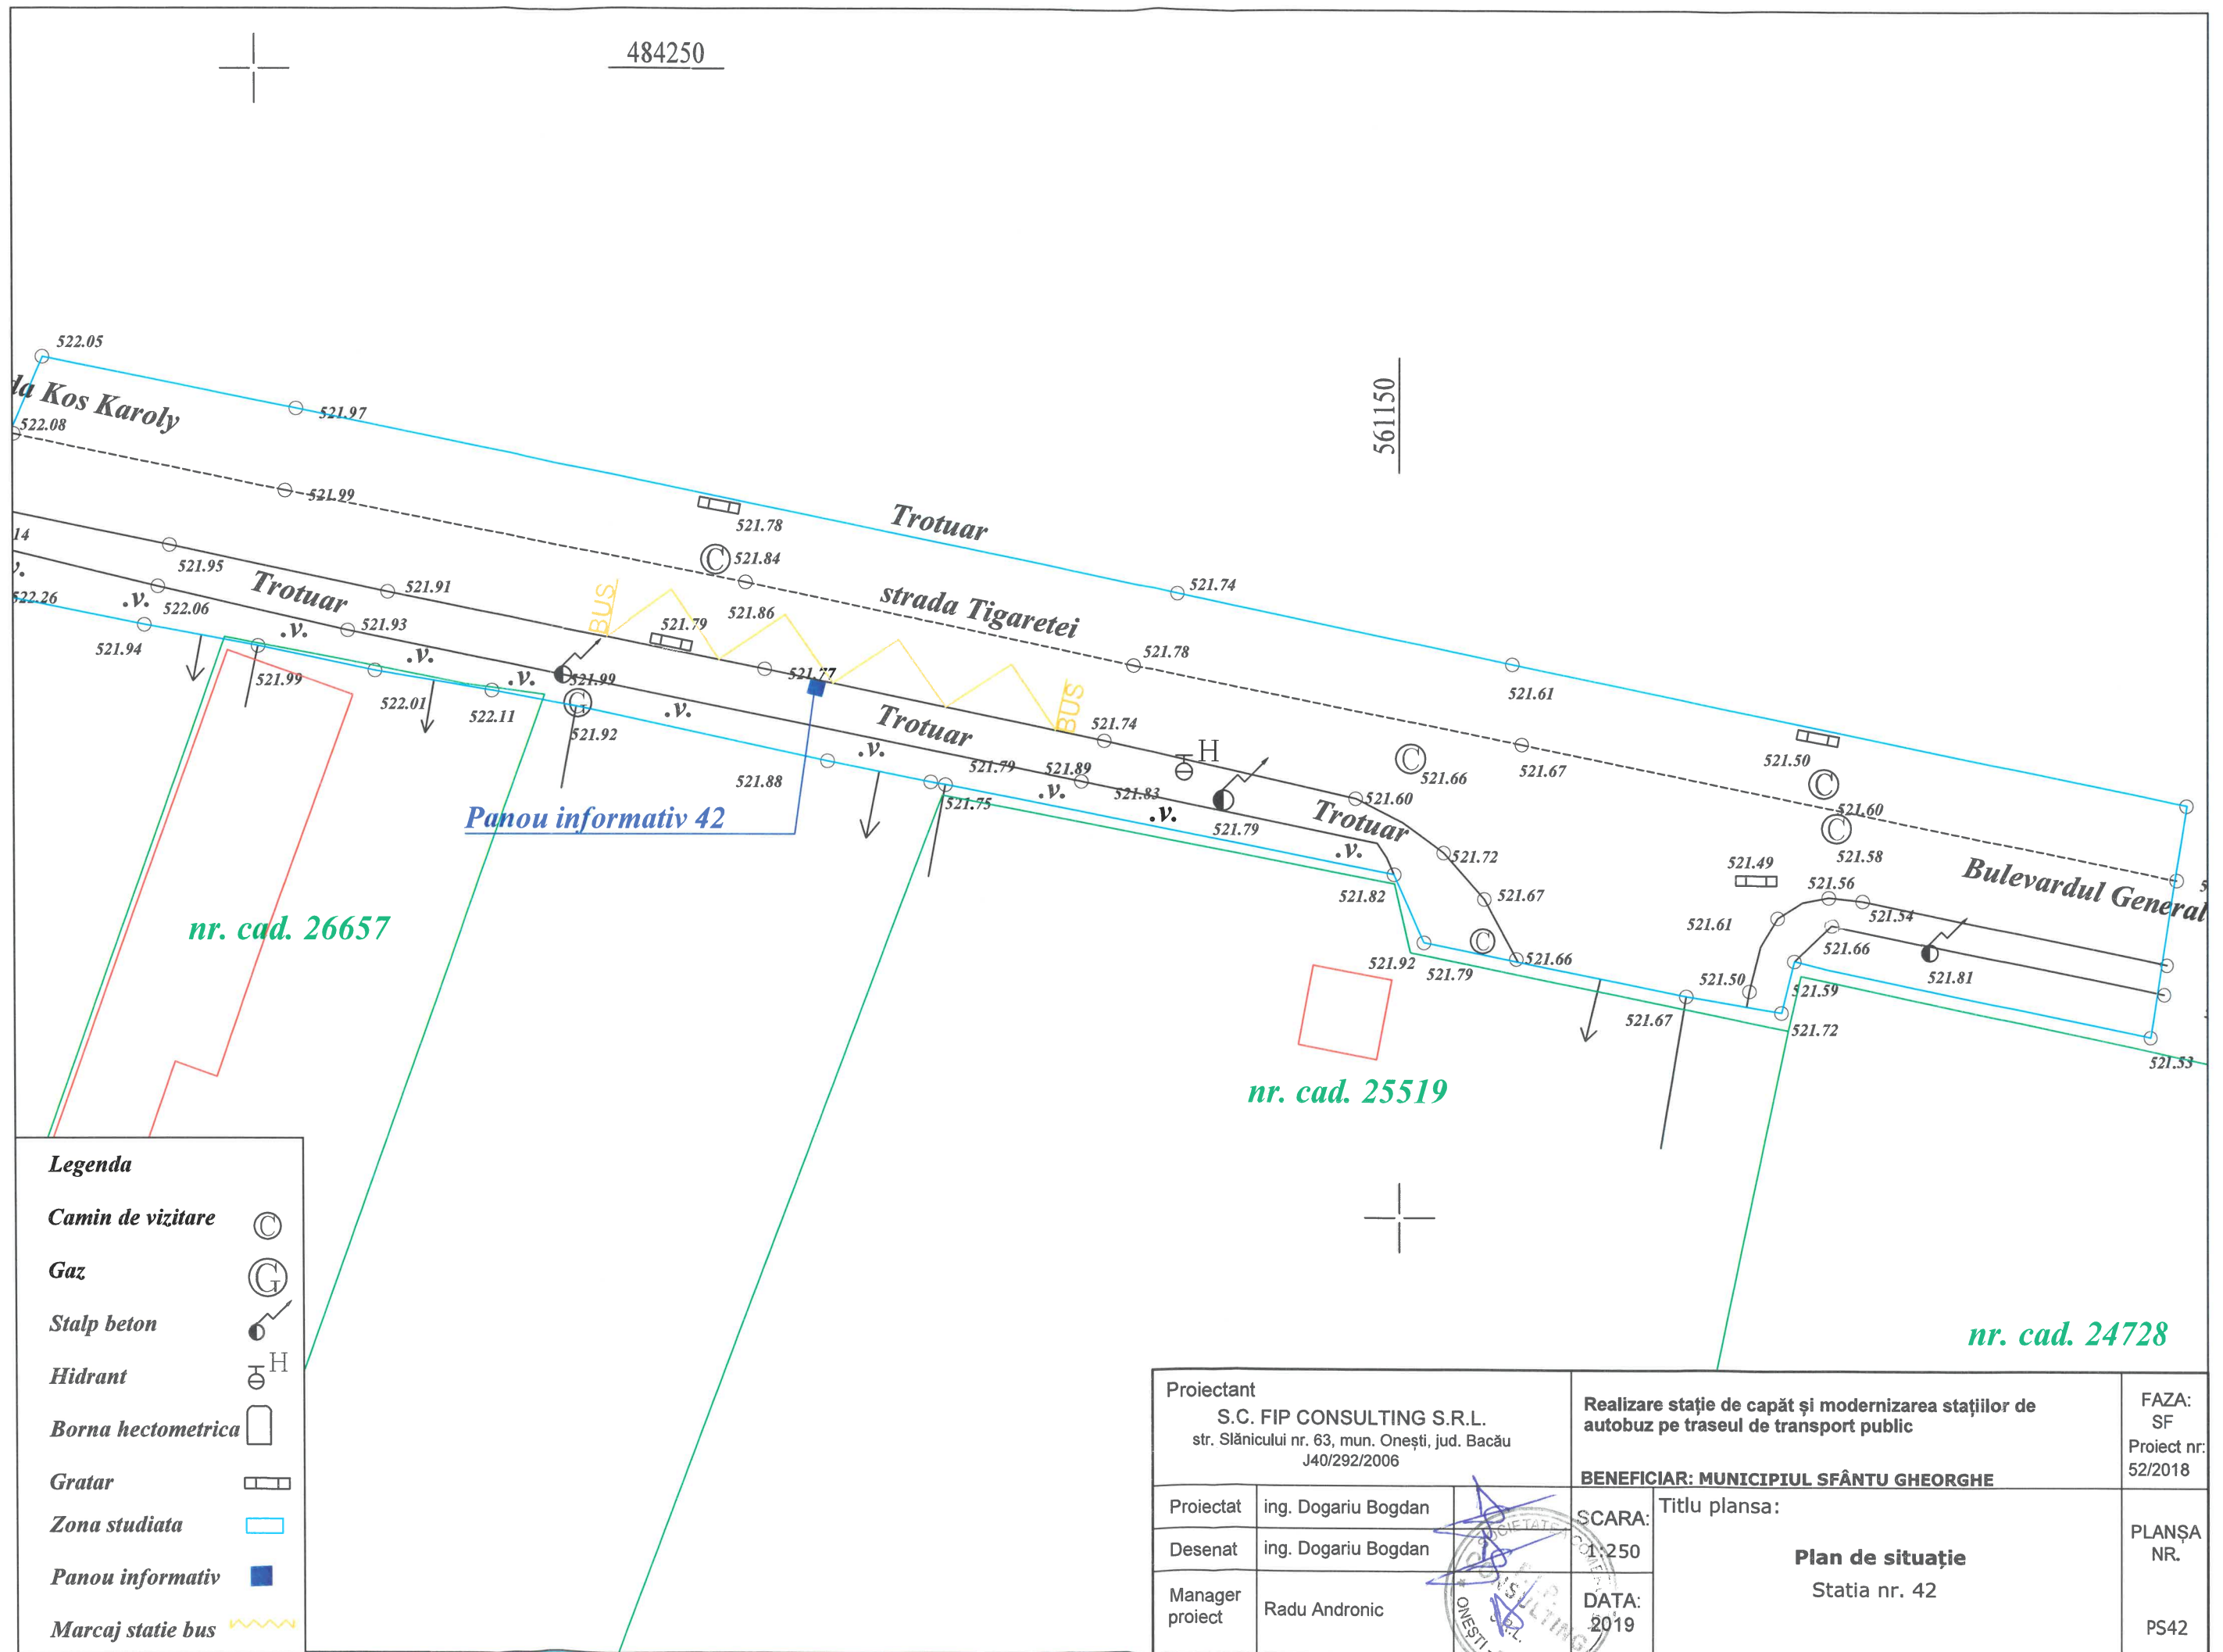


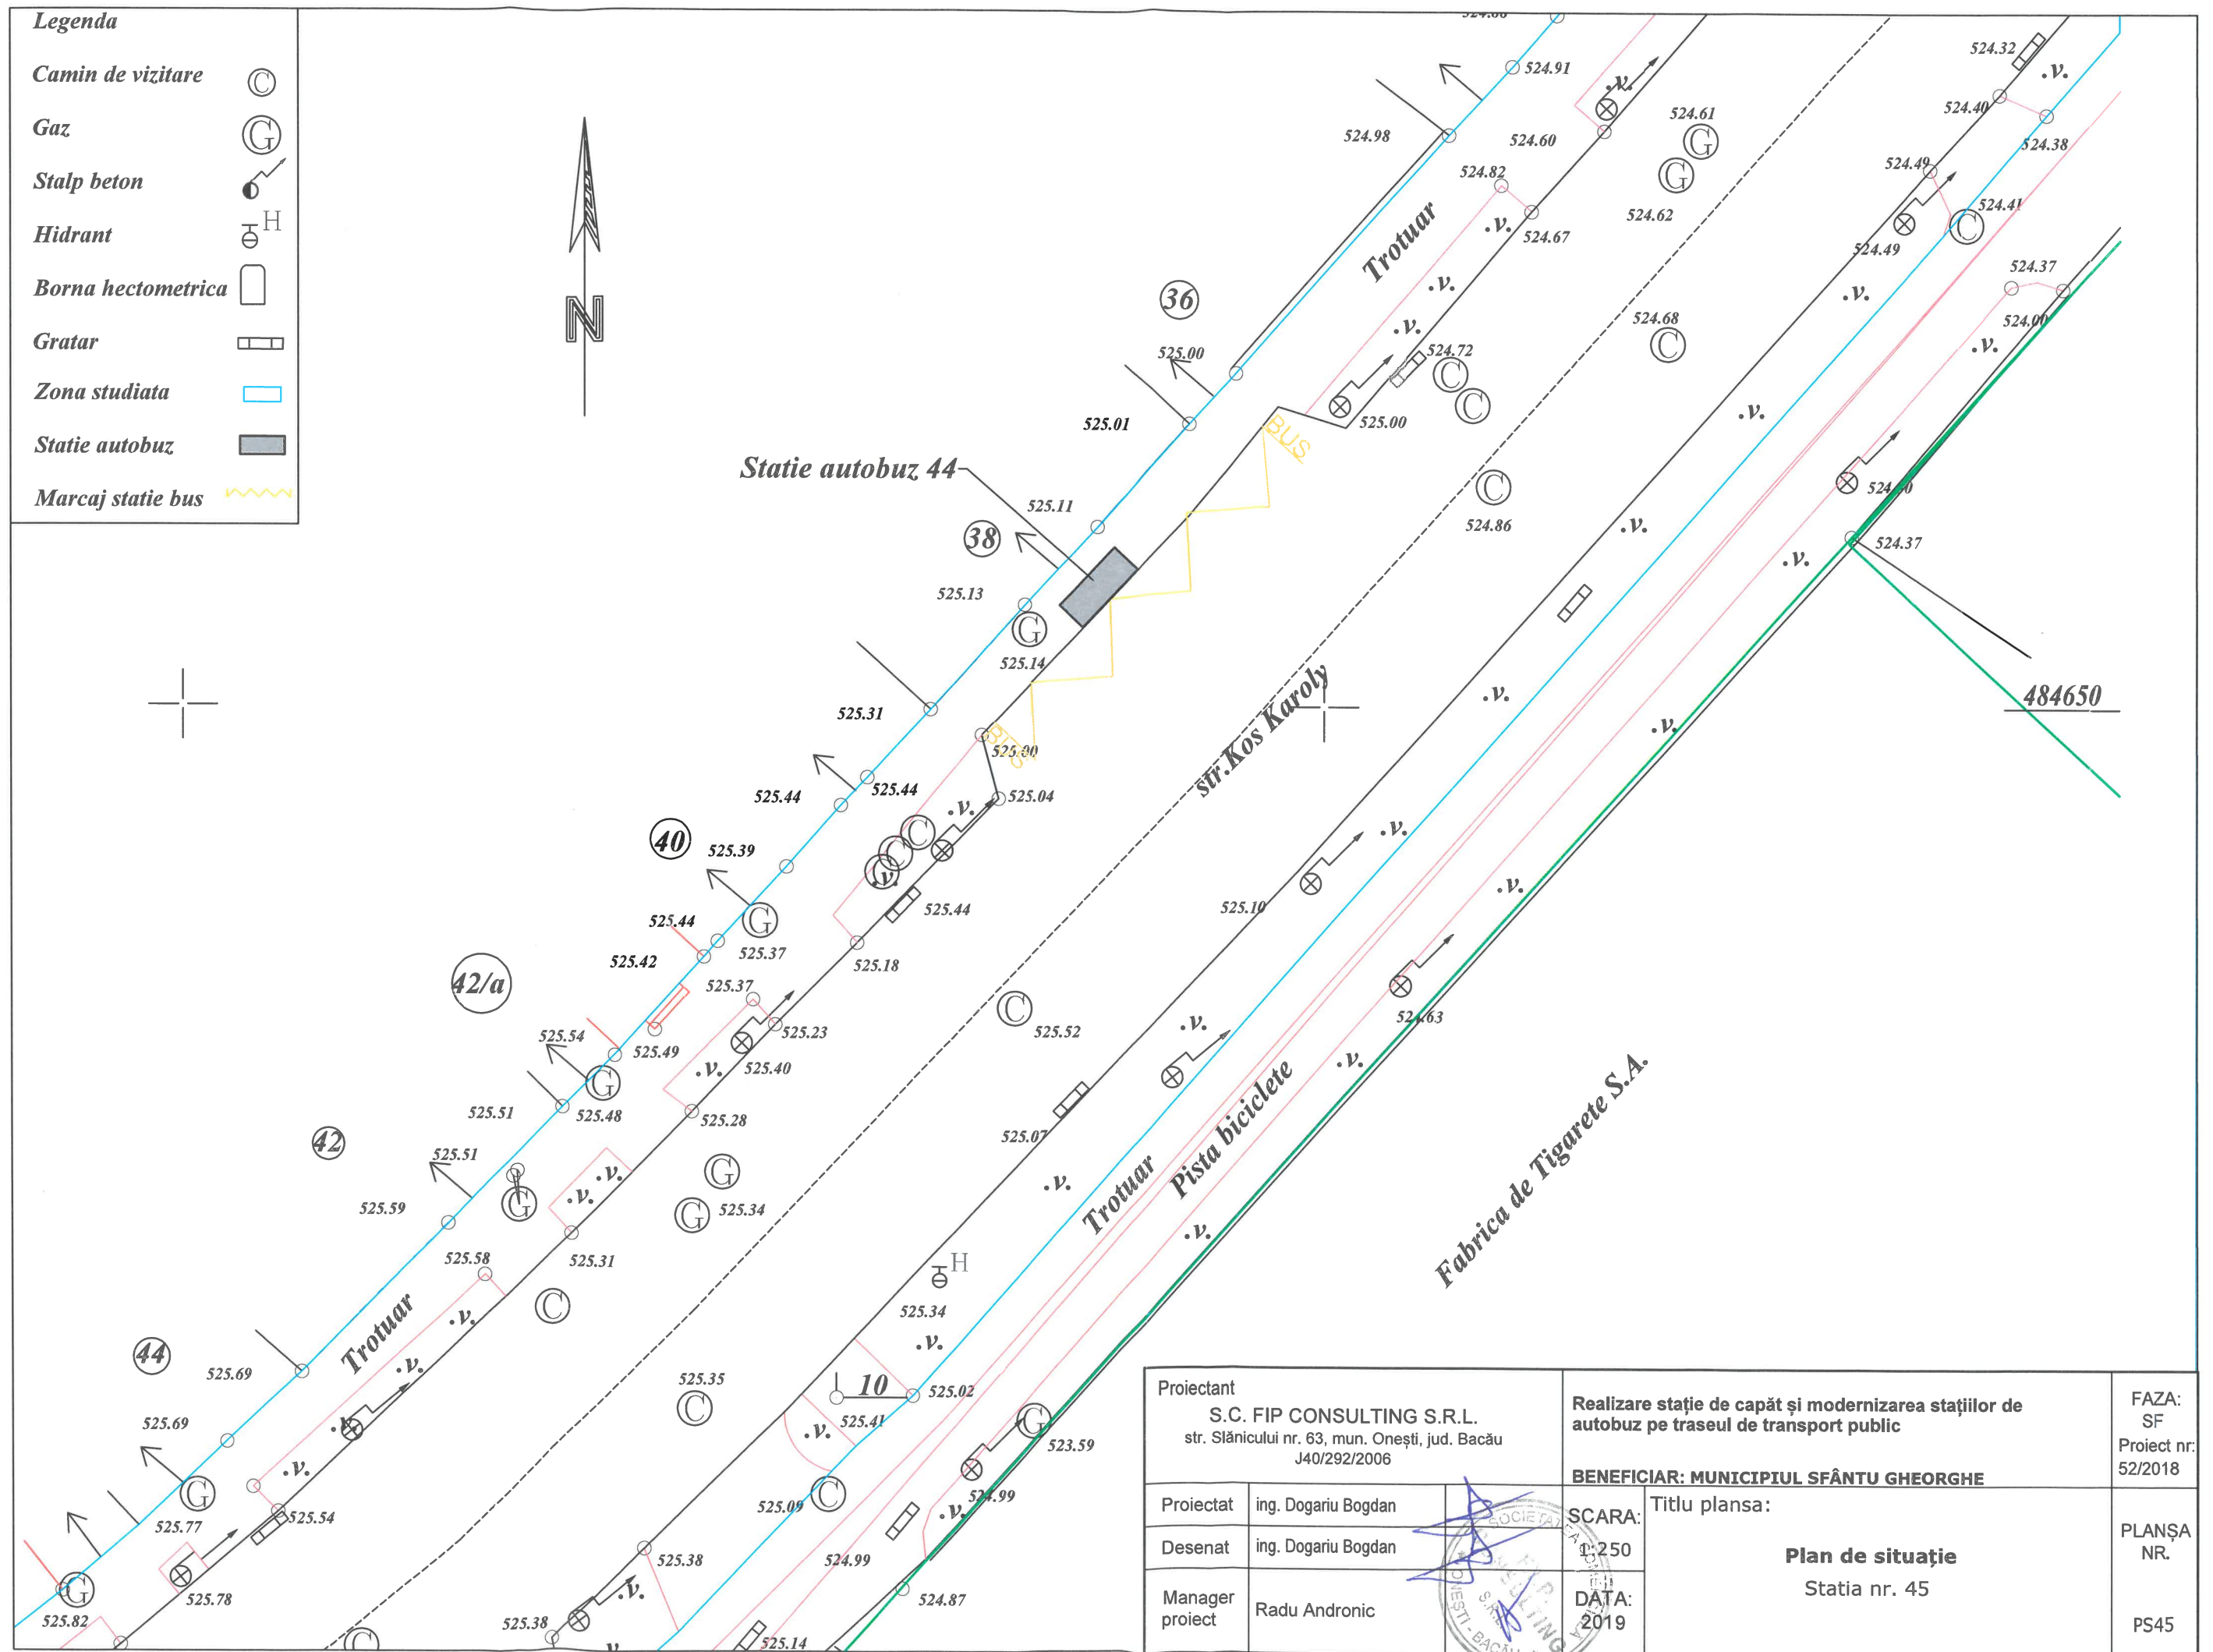

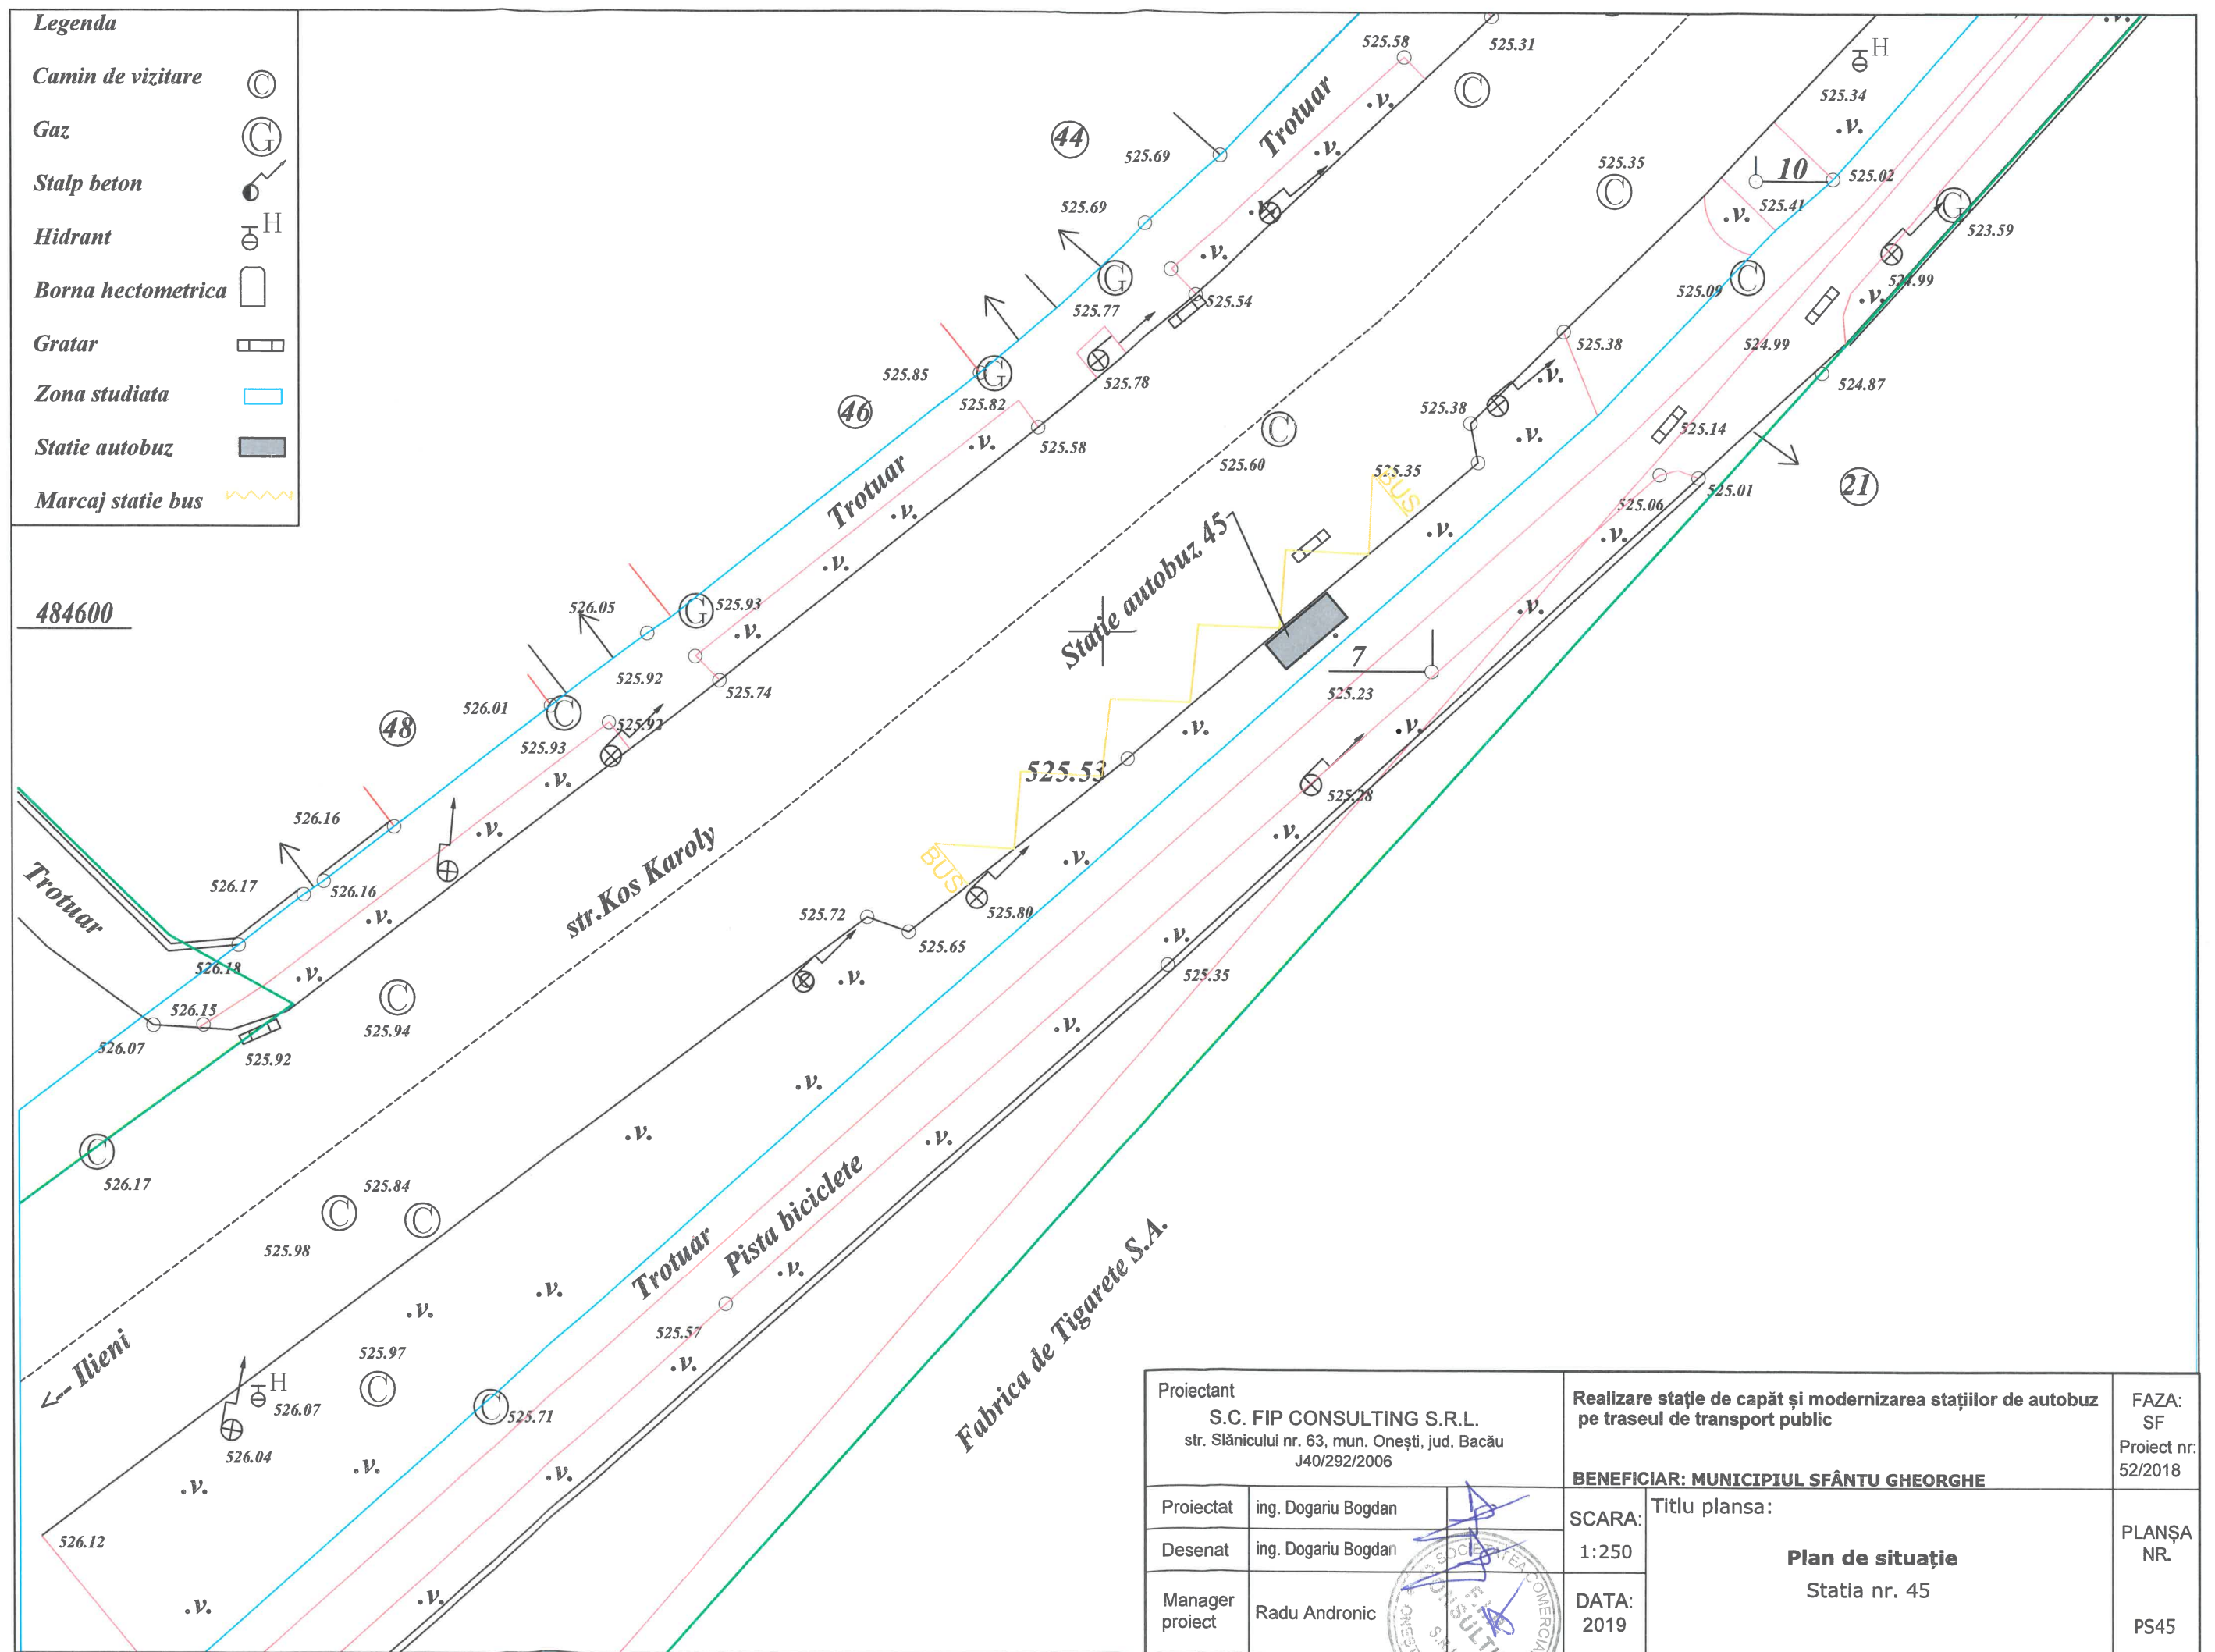

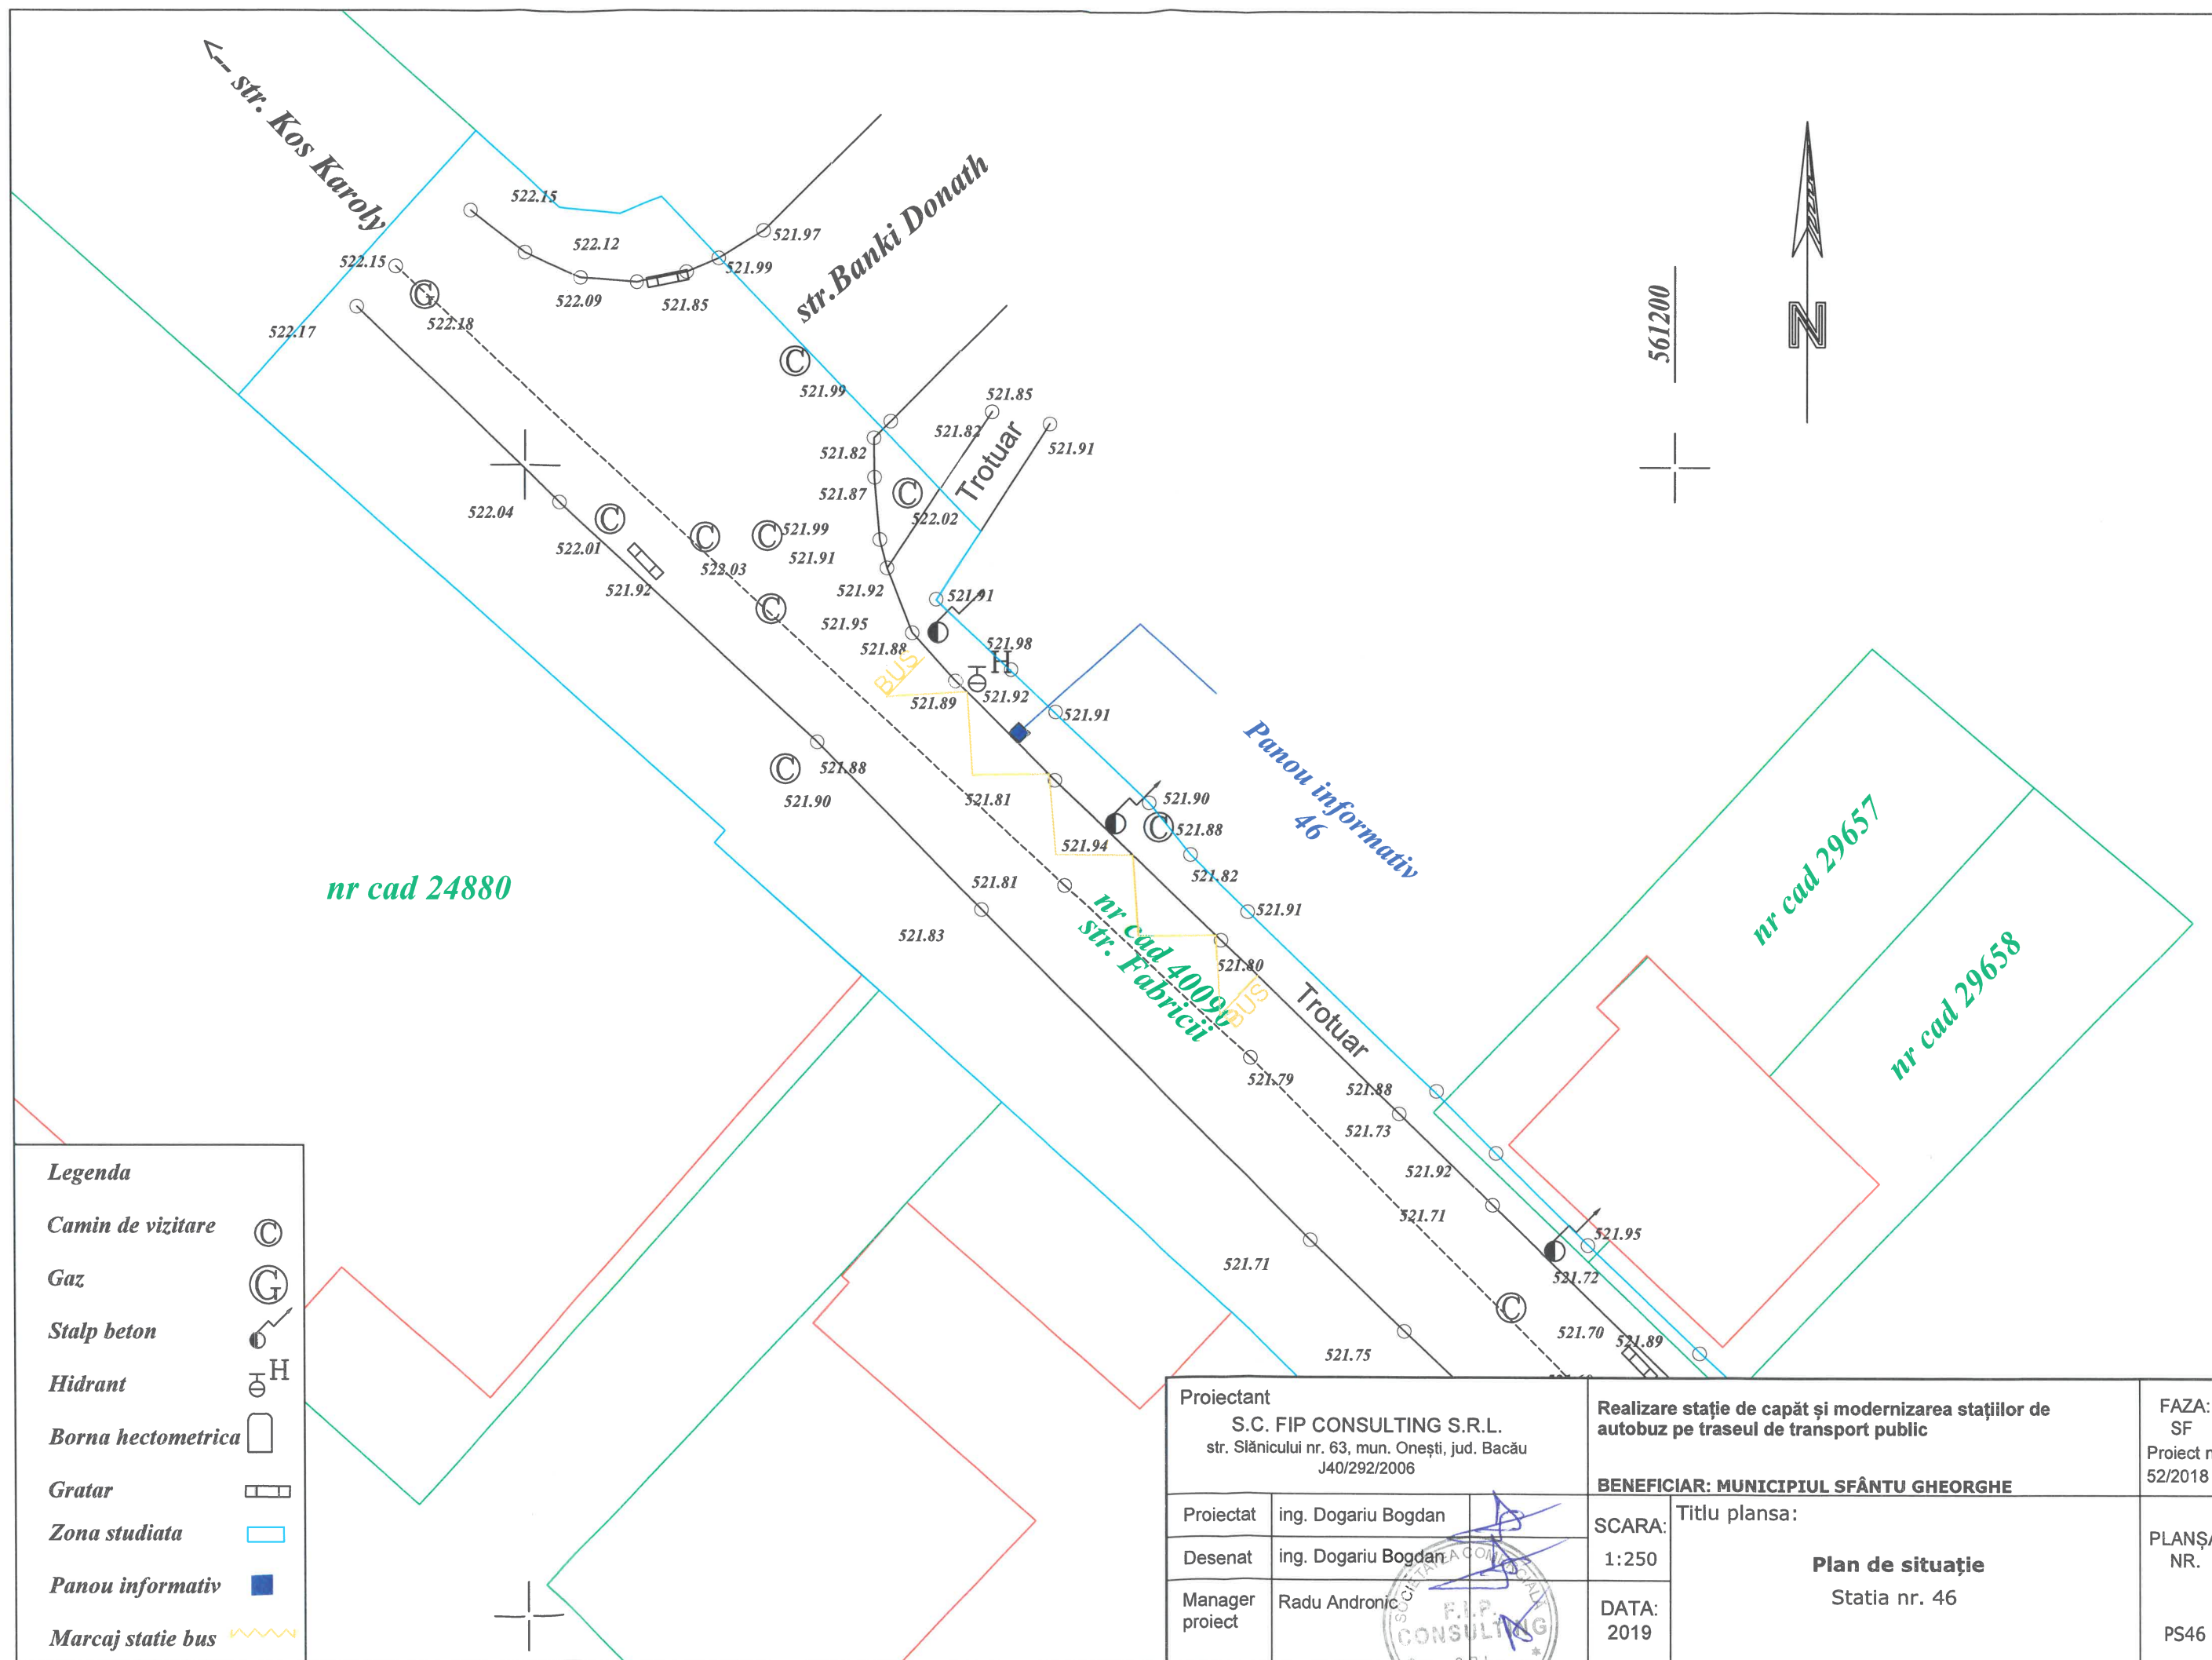

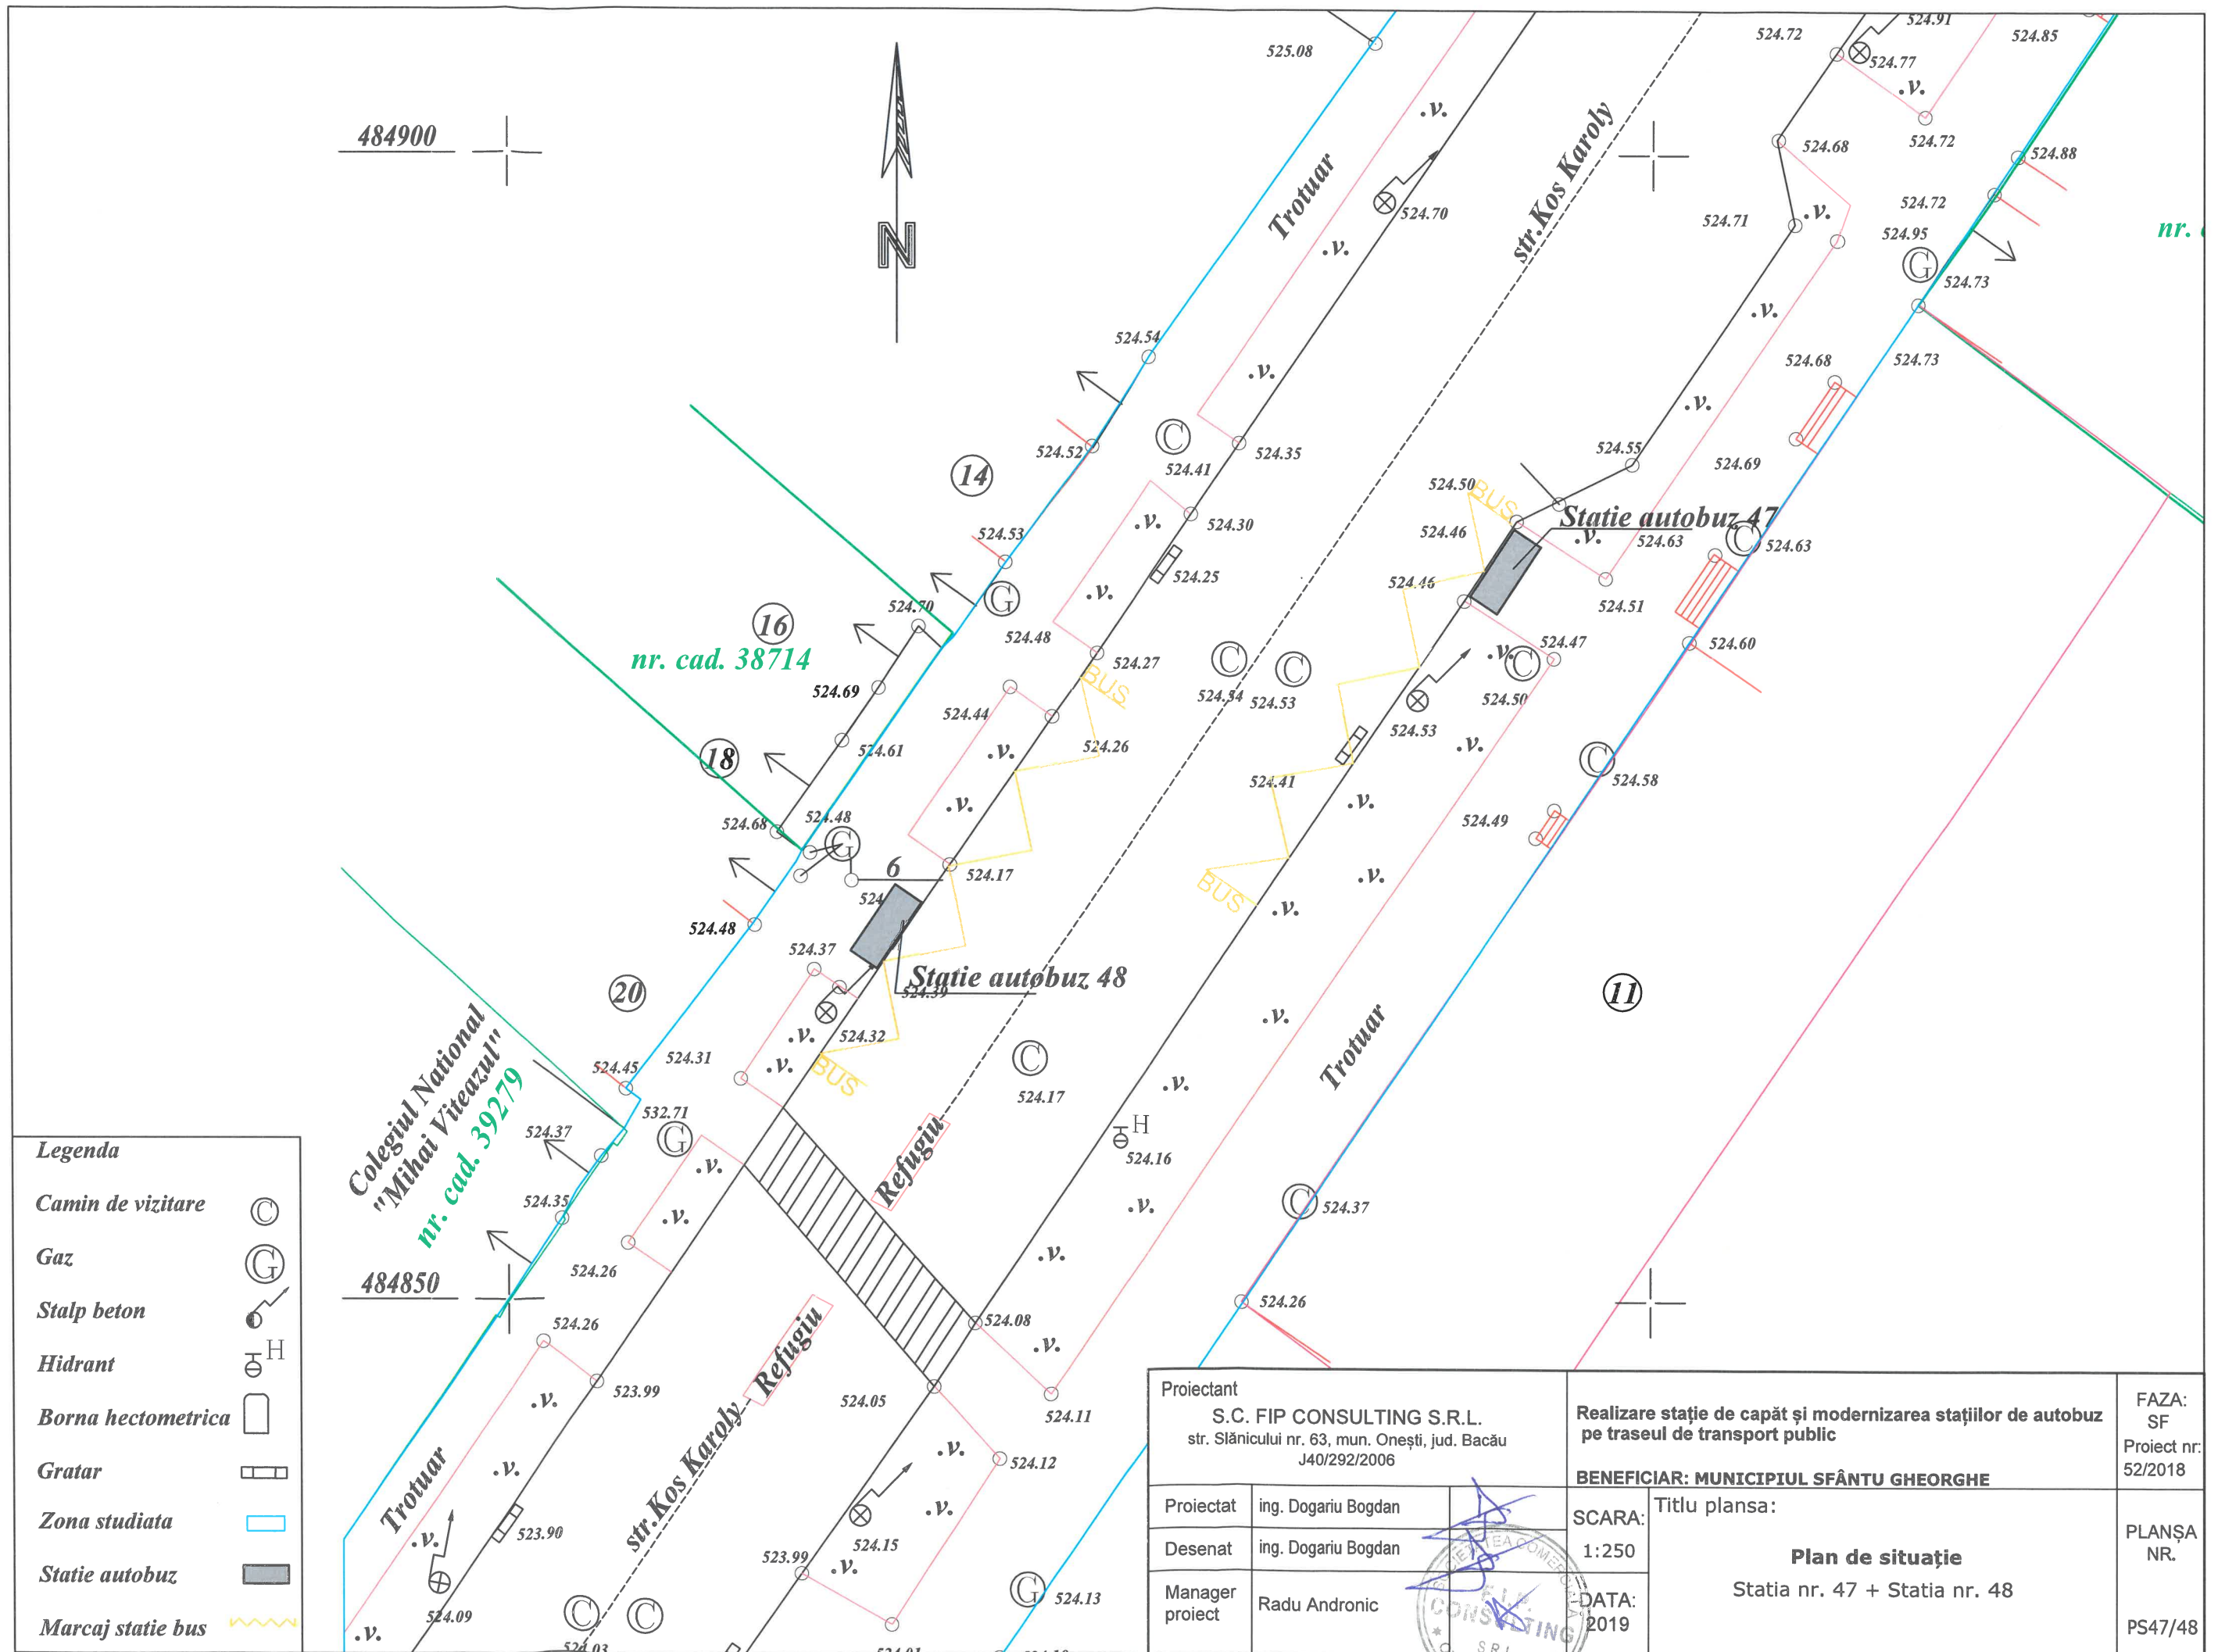

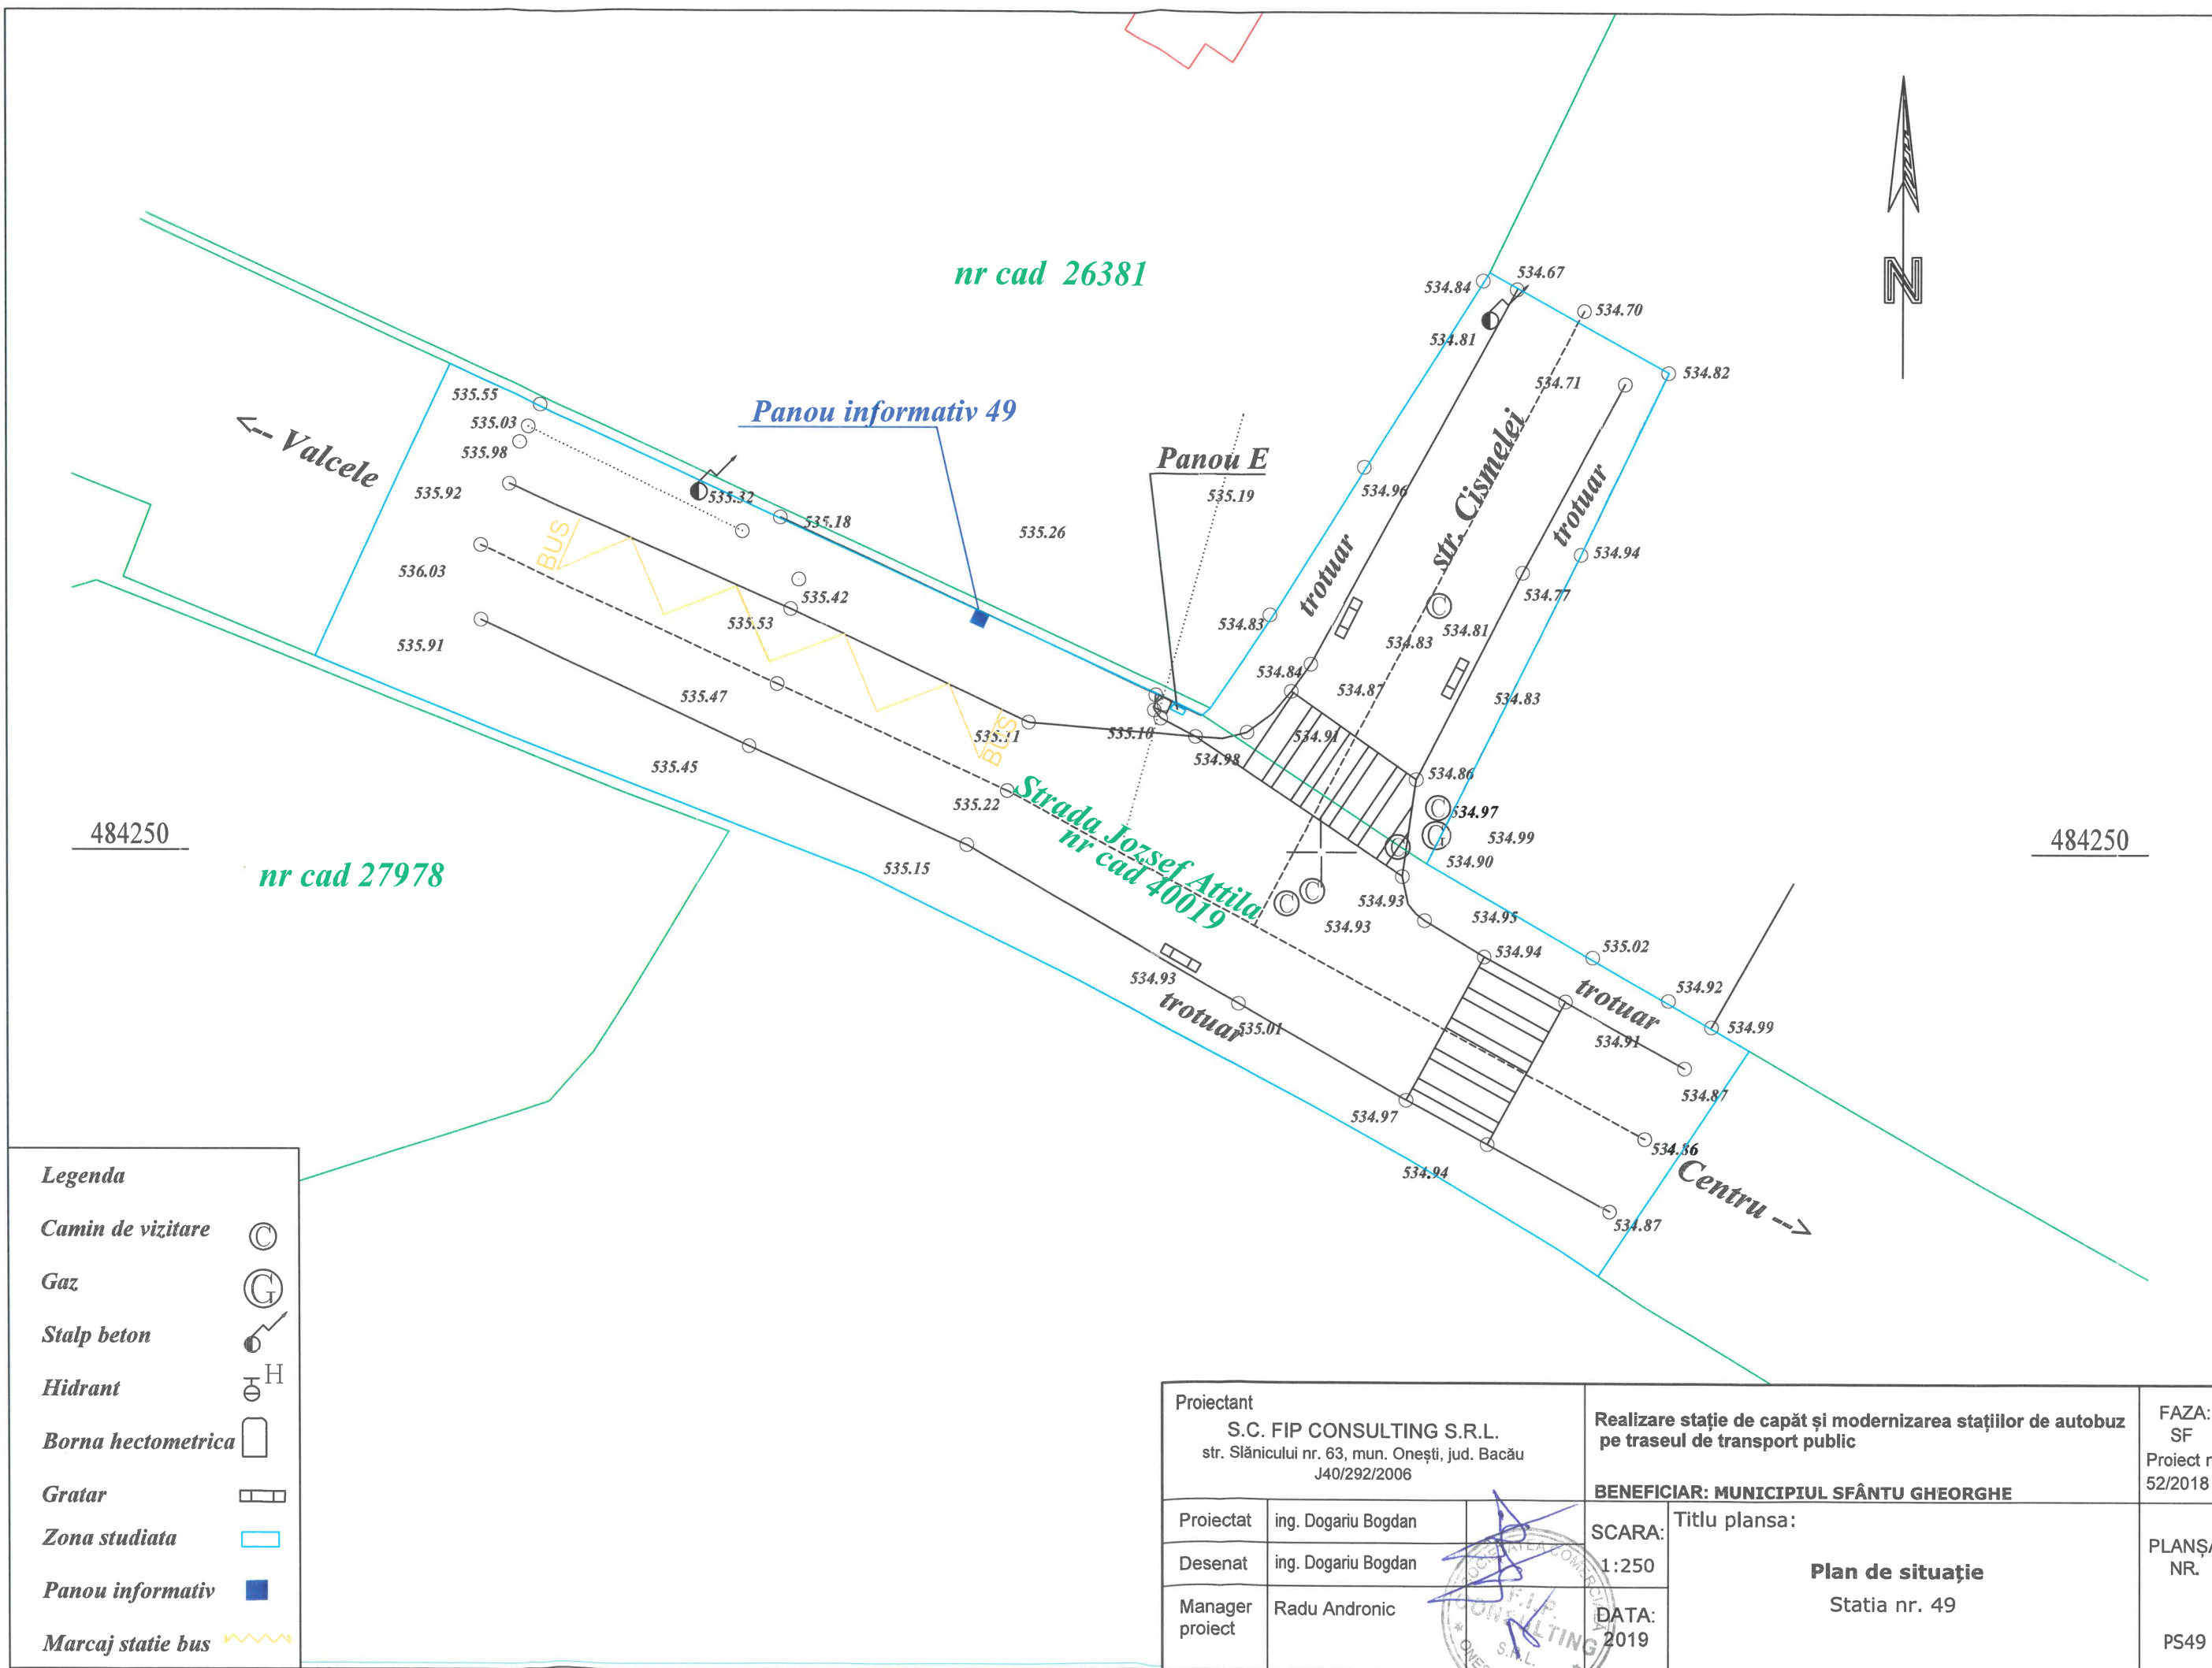

484150

484150

nr cad 39129

nr cad 38229

nr cad 26135

Panou informativ 50

Valcele

nr cad 40019

Strada Jozsef Attila

Panou informativ 51

Centru

484100

Legenda

Camin de vizitare

Gaz

Stalp beton

Hidrant

Borna hectometrica

Gratar

Zona studiata

Panou informativ

Marcaj statie bus



20

Proiectant

S.C. FIP CONSULTING S.R.L.
str. Slănicului nr. 63, mun. Onești, jud. Bacău
J40/292/2006Realizare stație de capăt și modernizarea stațiilor de autobuz
pe traseul de transport publicFAZA:
SF
Proiect nr.
52/2018

Proiectat

ing. Dogariu Bogdan

Desenat

ing. Dogariu Bogdan

Manager
proiect

Radu Andronic

BENEFICIAR: MUNICIPIUL SFÂNTU GHEORGHE

SCARA:

1:250

DATA:

2019


Titlu plansa:

Plan de situație

Statia nr. 50 + Statia nr. 51

PLANȘA
NR.

PS50/51

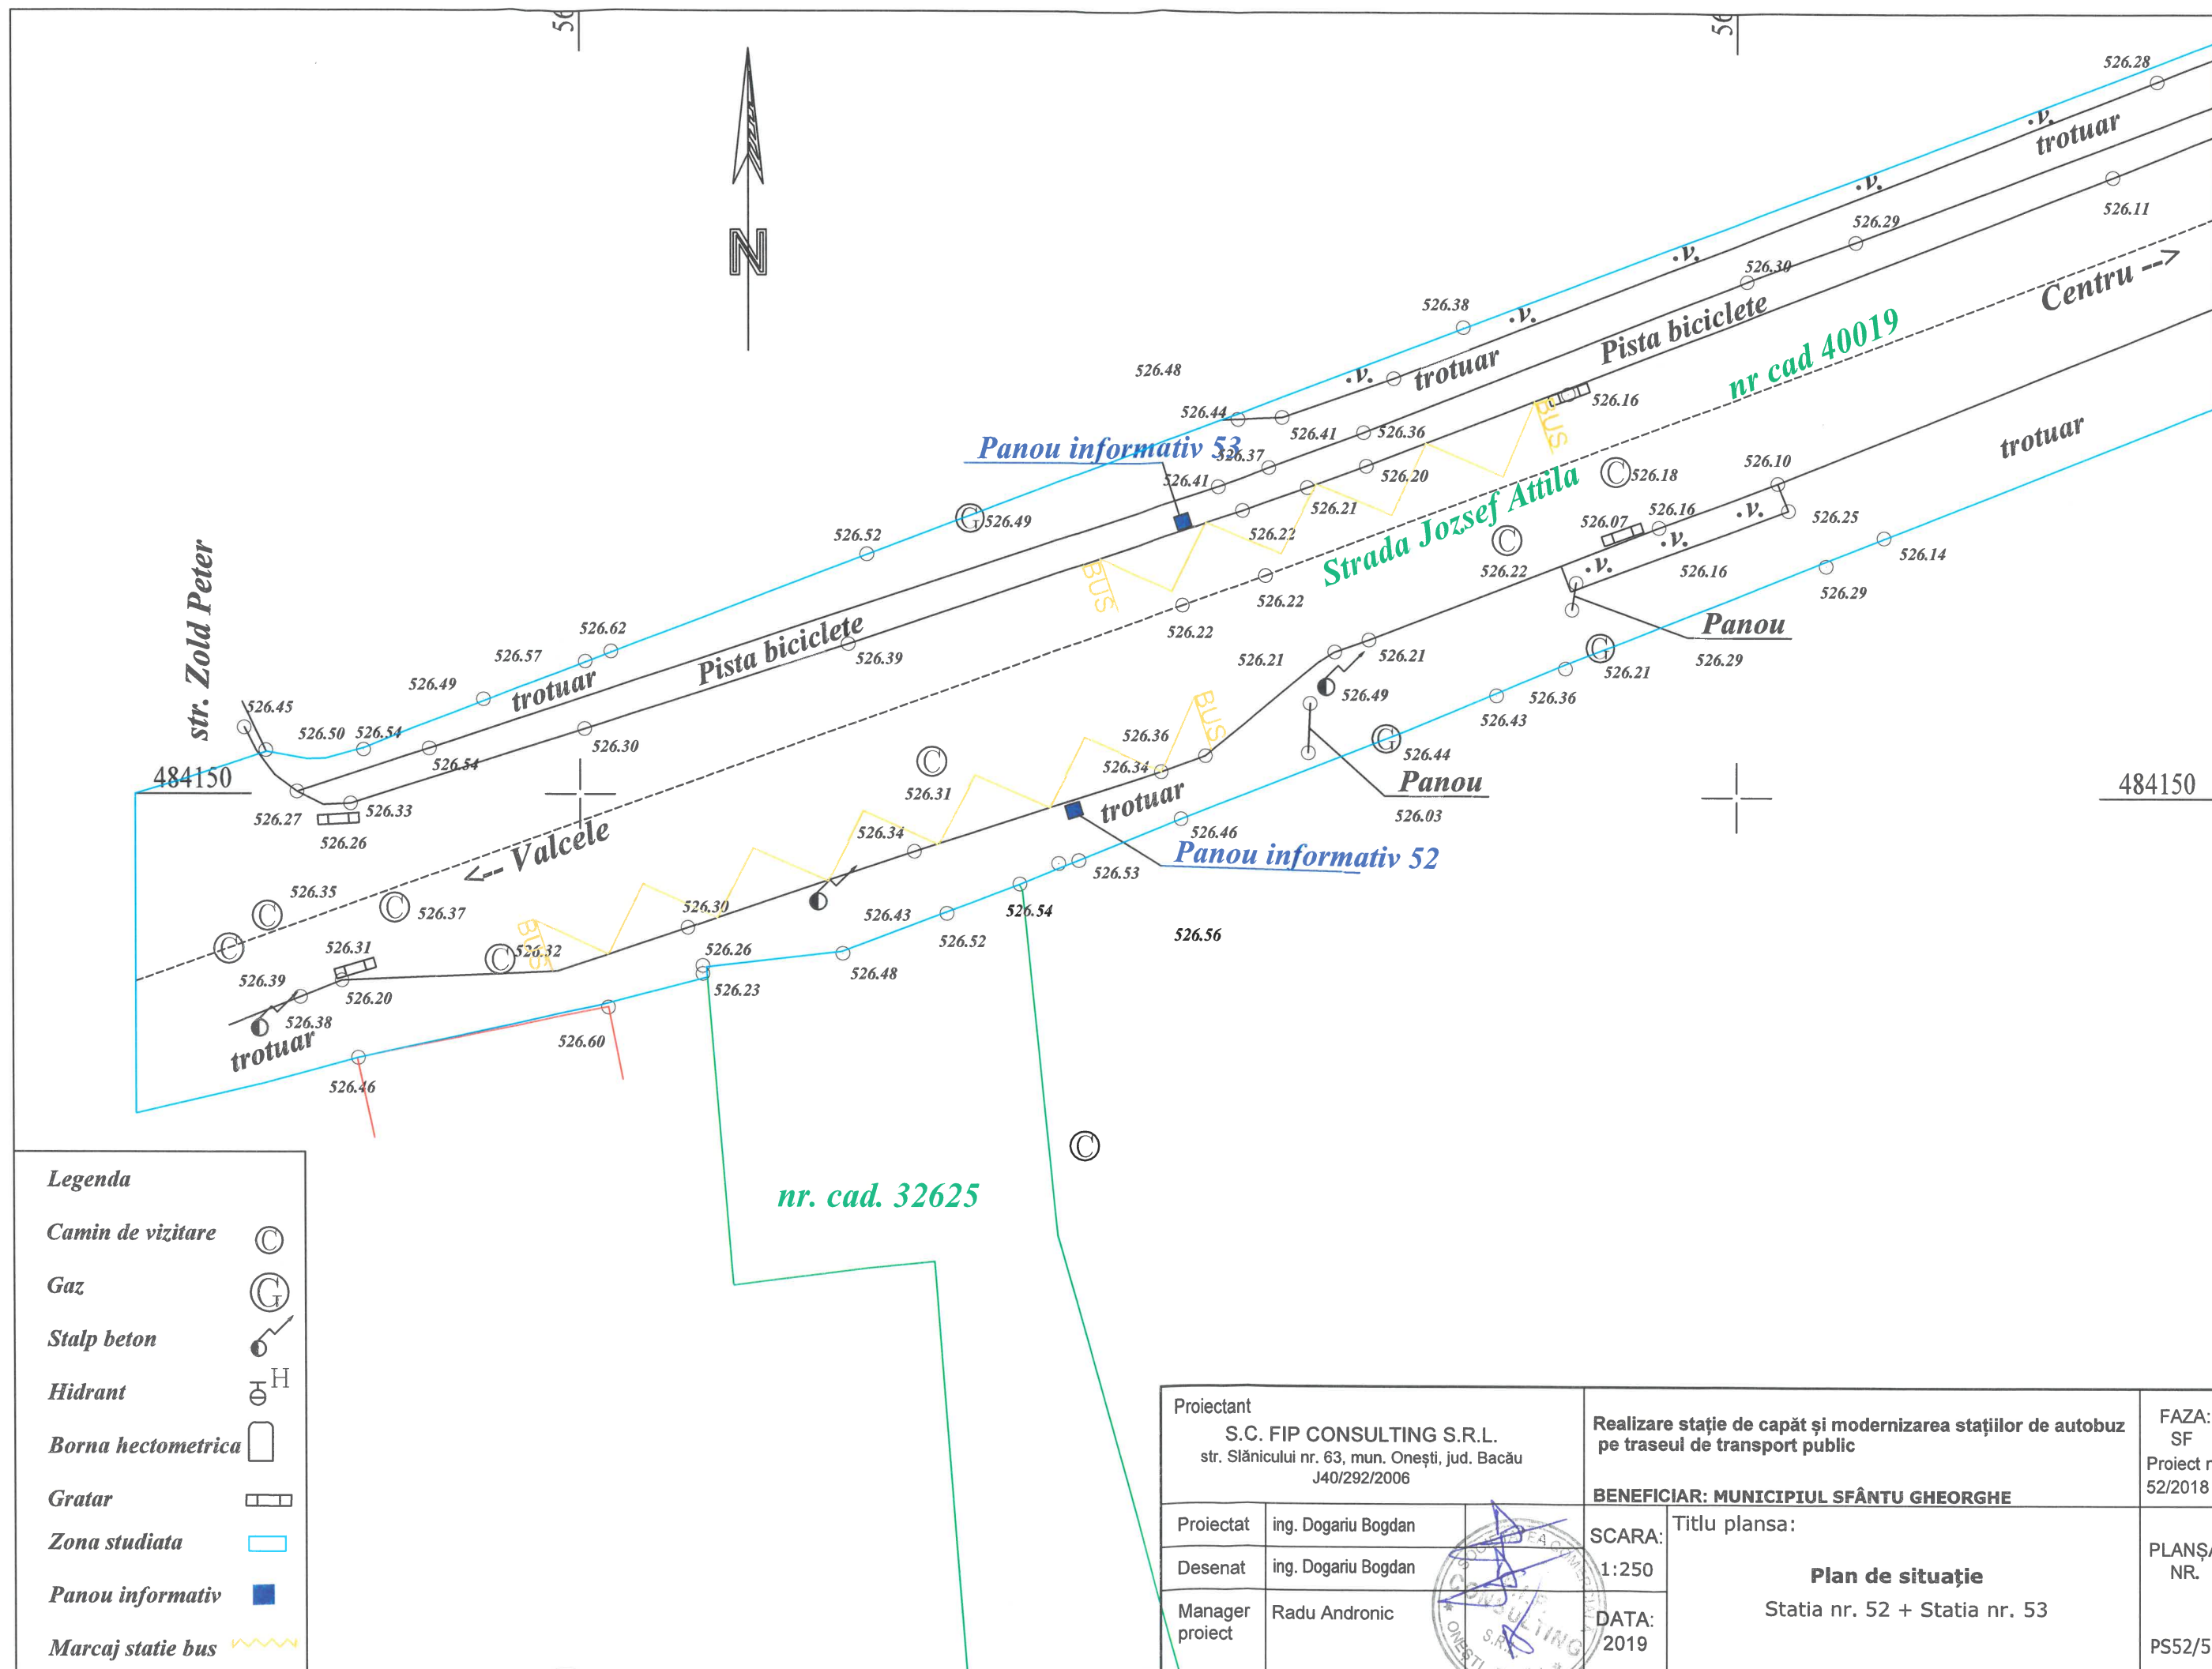

Legenda

Camin de vizitare



Gaz



Stalp beton



Hidrant



Borna hectometrica



Gratar



Zona studiata



Panou informativ




Marcaj statie bus




Proiectant S.C. FIP CONSULTING S.R.L. str. Slănicului nr. 63, mun. Onești, jud. Bacău J40/292/2006			Realizare stație de capăt și modernizarea stațiilor de autobuz pe traseul de transport public		FAZA: SF Proiect nr 52/2018
Proiectat ing. Dogariu Bogdan			BENEFICIAR: MUNICIPIUL SFÂNTU GHEORGHE		PLANȘA NR. PS52/53
Desenat	ing. Dogariu Bogdan	SCARA: 1:250	Titlu plansa:		
Manager proiect	Radu Andronic	DATA: 2019	Plan de situație Statia nr. 52 + Statia nr. 53		

Legenda	
Camin de vizitare	⊙
Gaz	⊙ _G
Stalp beton	⊙ _H
Hidrant	⊙ _H
Borna hectometrica	⊙ _H
Gratar	⊙ _H
Zona studiata	□
Panou informativ	■
Marcaj statie bus	~~~~~

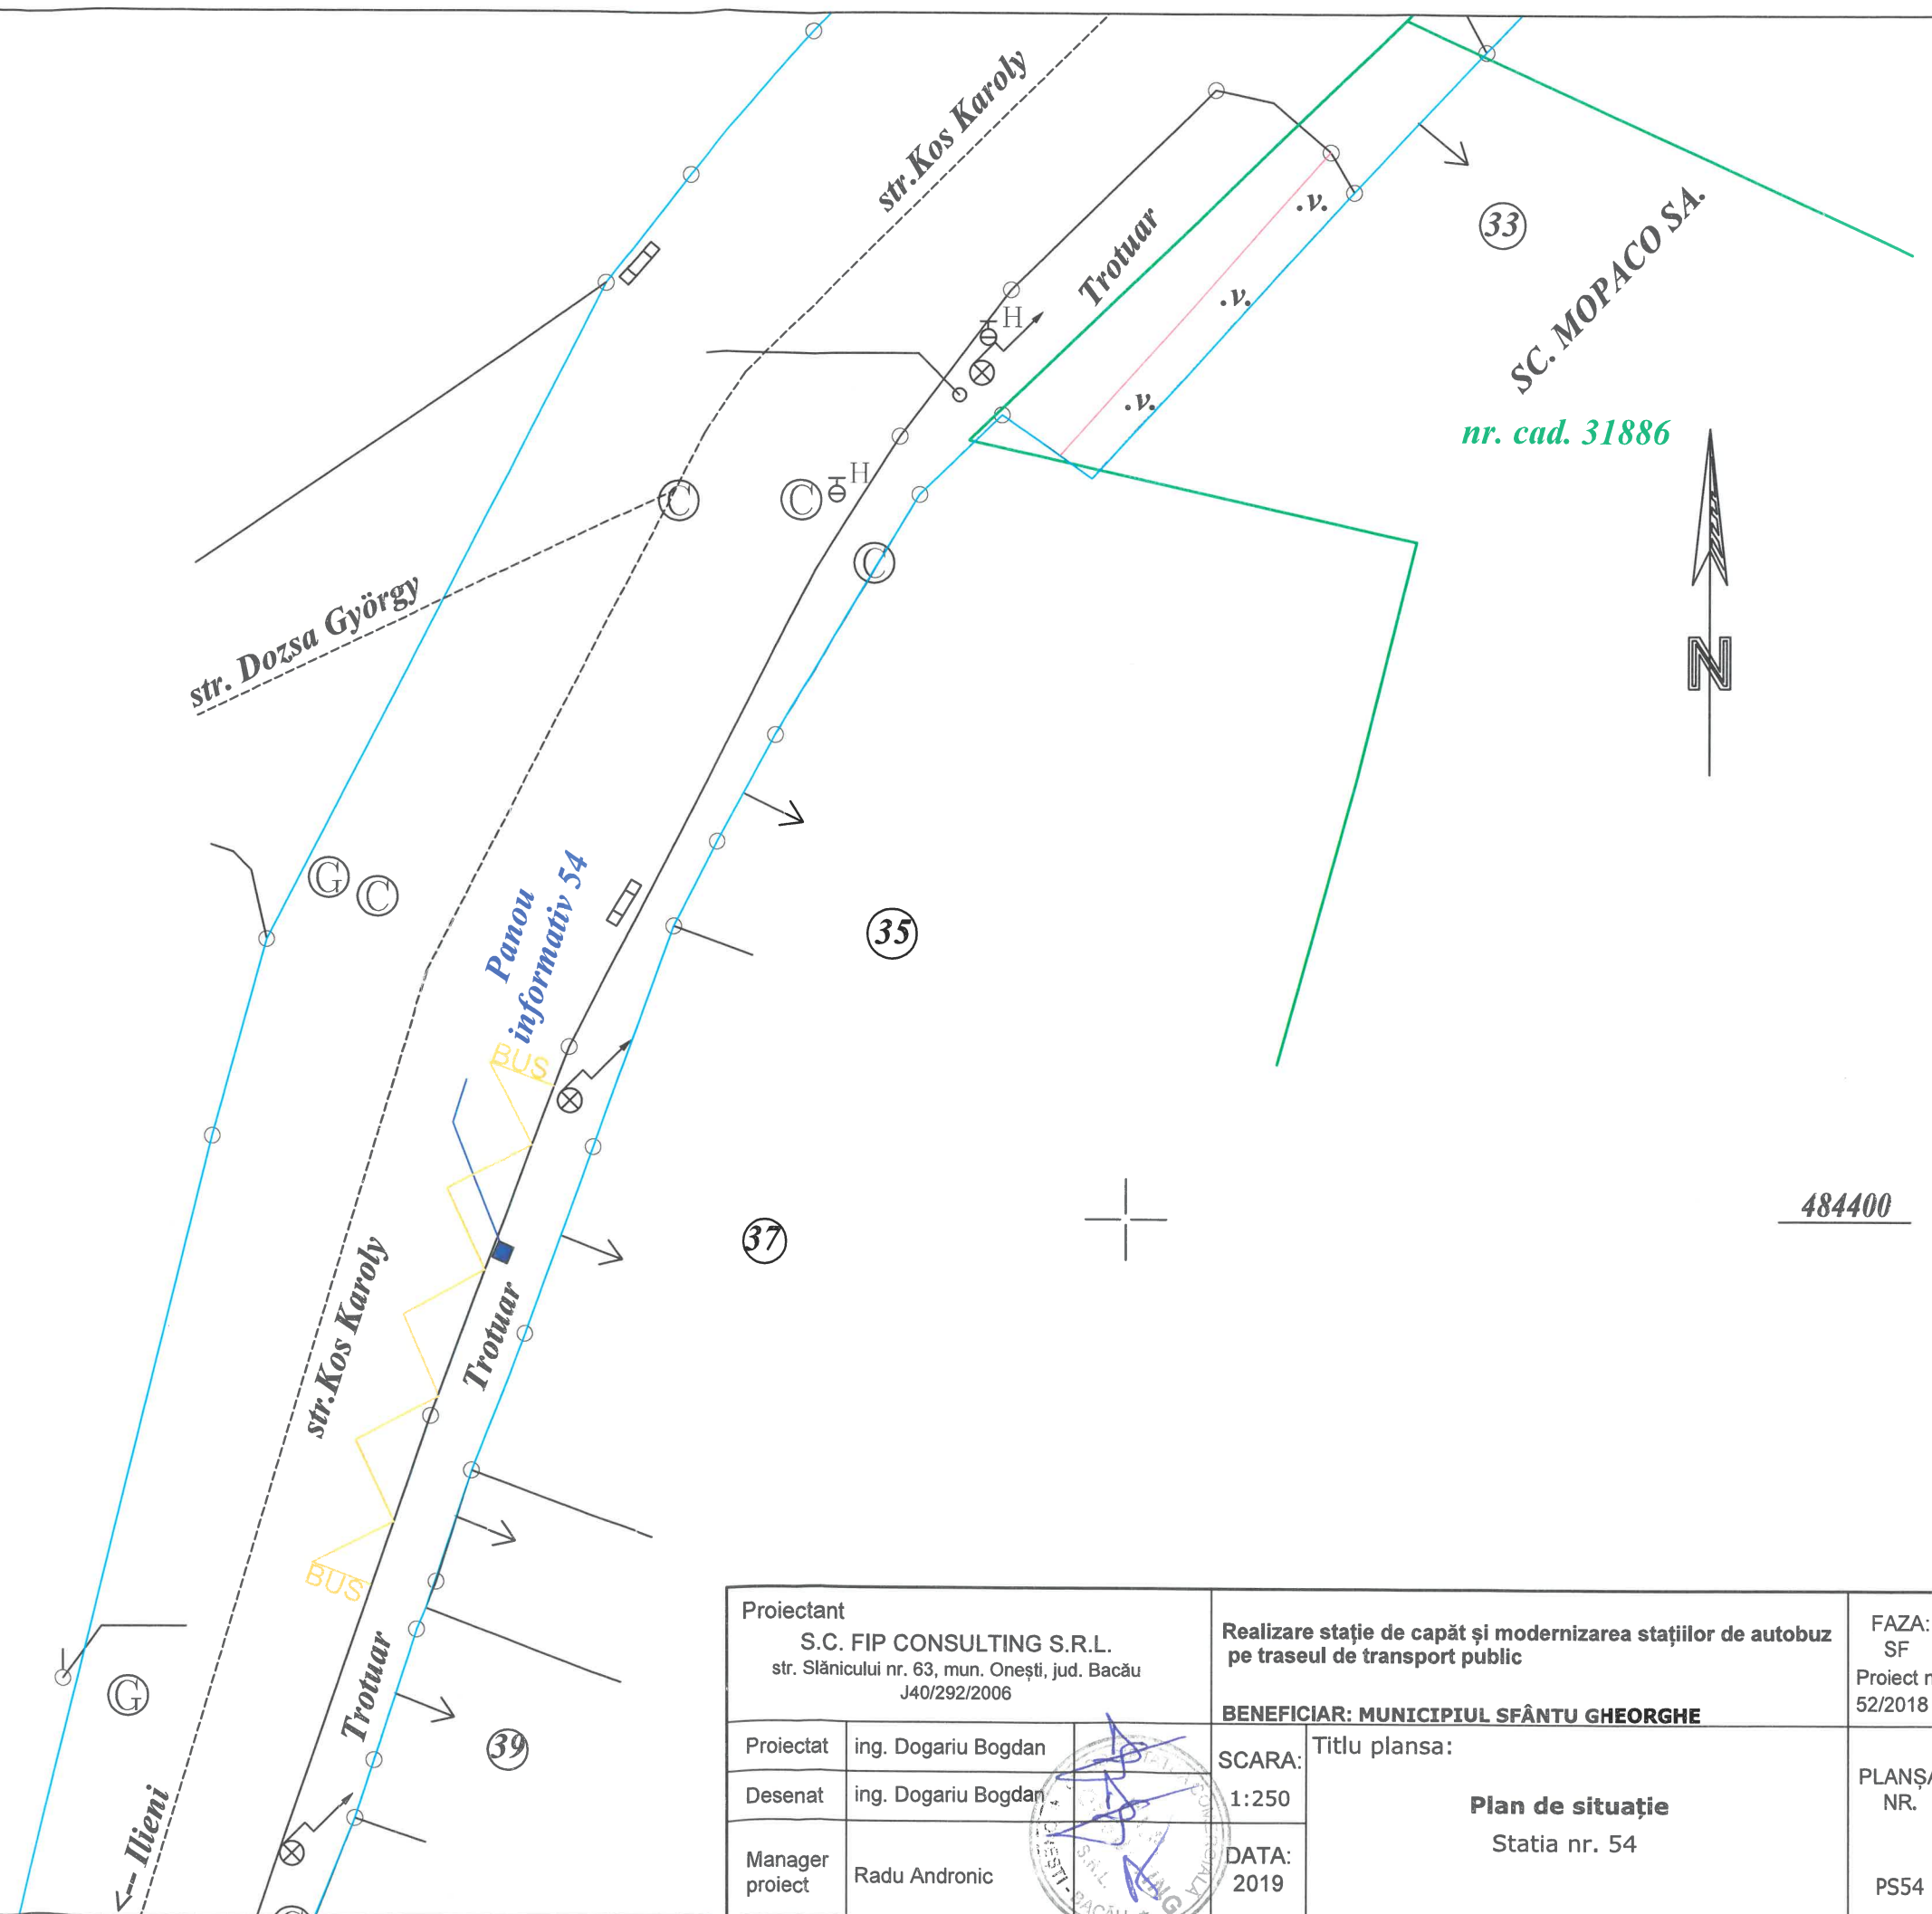



Proiectant S.C. FIP CONSULTING S.R.L. str. Slănicului nr. 63, mun. Onești, jud. Bacău J40/292/2006			Realizare stație de capăt și modernizarea stațiilor de autobuz pe traseul de transport public		FAZA: SF Proiect nr 52/2018
BENEFICIAR: MUNICIPIUL SFÂNTU GHEORGHE			Titlu plansa: Plan de situație Statia nr. 54		
Proiectat	ing. Dogariu Bogdan	SCARA:			
Desenat	ing. Dogariu Bogdan	1:250			
Manager proiect	Radu Andronic	DATA: 2019			


Legenda	
Camin de vizitare	⊙
Gaz	⊙ _G
Stalp beton	⊙ _H
Hidrant	⊙ _H
Borna hectometrica	⊙ _H
Gratar	⊙ _H
Zona studiata	⊙ _H
Statie autobuz	⊙ _H
Marcaj statie bus	⊙ _H

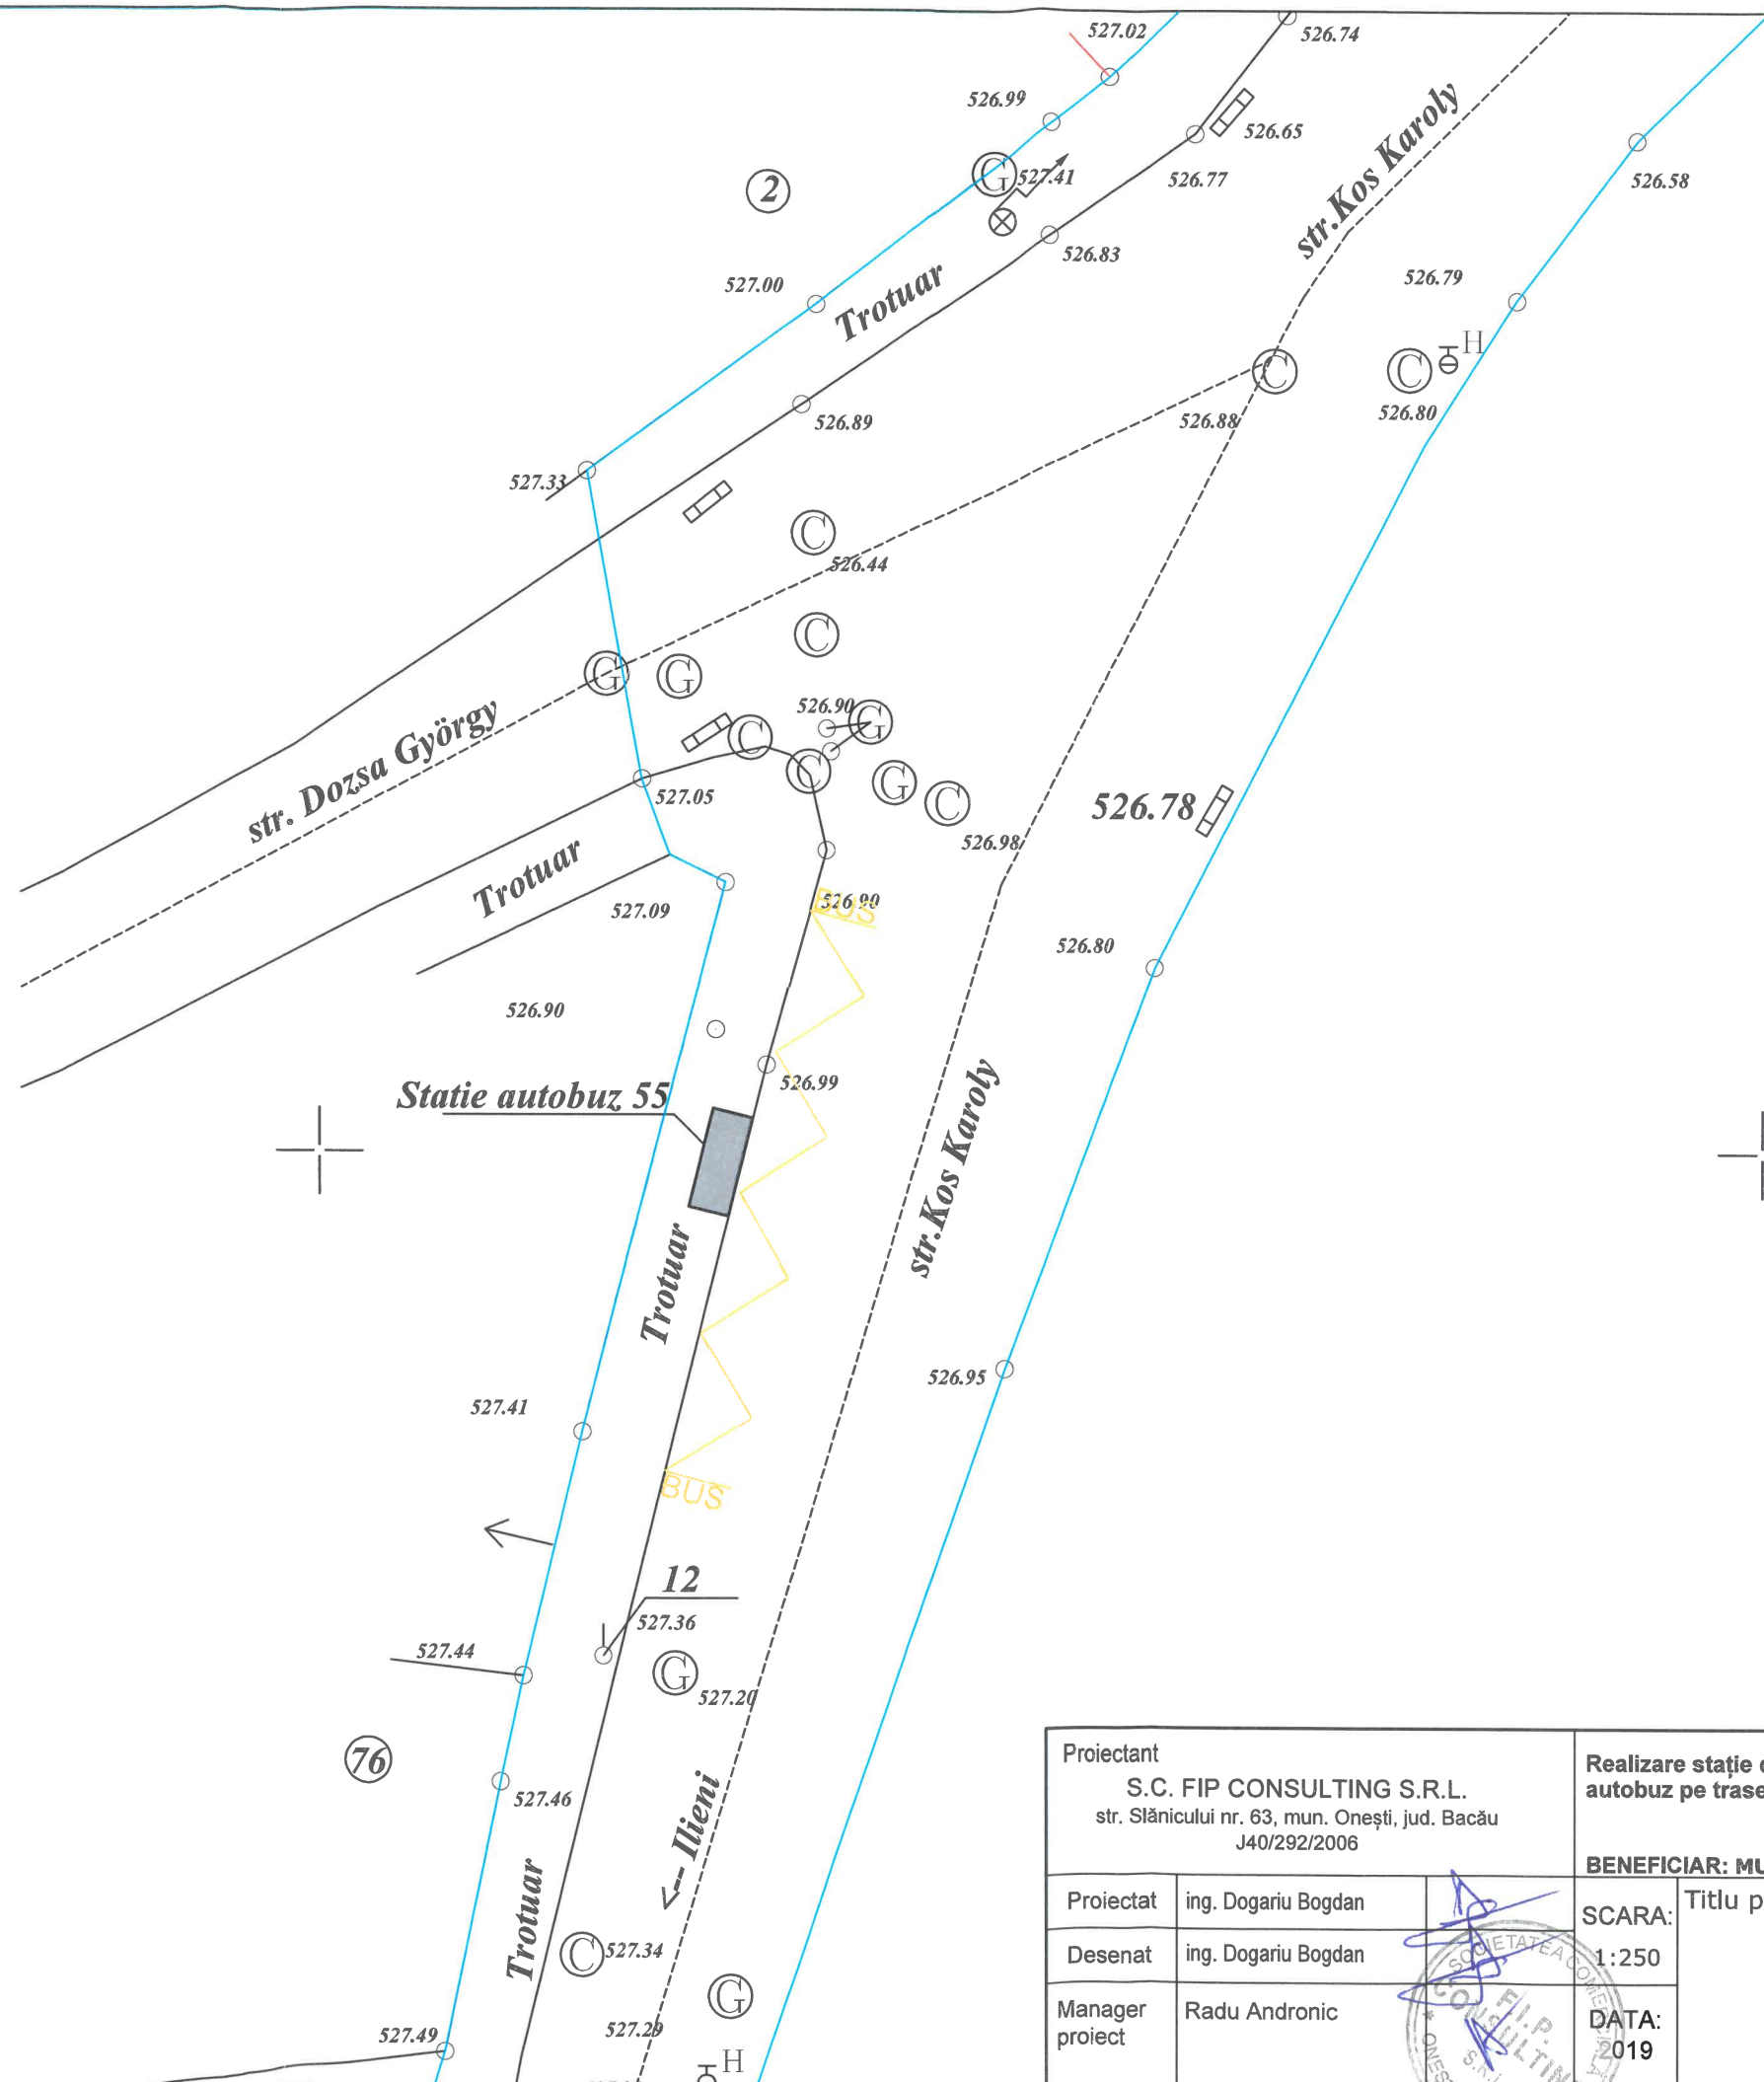


Proiectant S.C. FIP CONSULTING S.R.L. str. Slănicului nr. 63, mun. Onești, jud. Bacău J40/292/2006		Realizare stație de capăt și modernizarea stațiilor de autobuz pe traseul de transport public		FAZA: SF
Proiectat ing. Dogariu Bogdan		BENEFICIAR: MUNICIPIUL SFÂNTU GHEORGHE		Proiect nr. 52/2018
Desenat ing. Dogariu Bogdan		SCARA: 1:250		PLANȘA NR.
Manager proiect Radu Andronic		DATA: 2019		PS55
		Titlu plansa: Plan de situație Statia nr. 55		

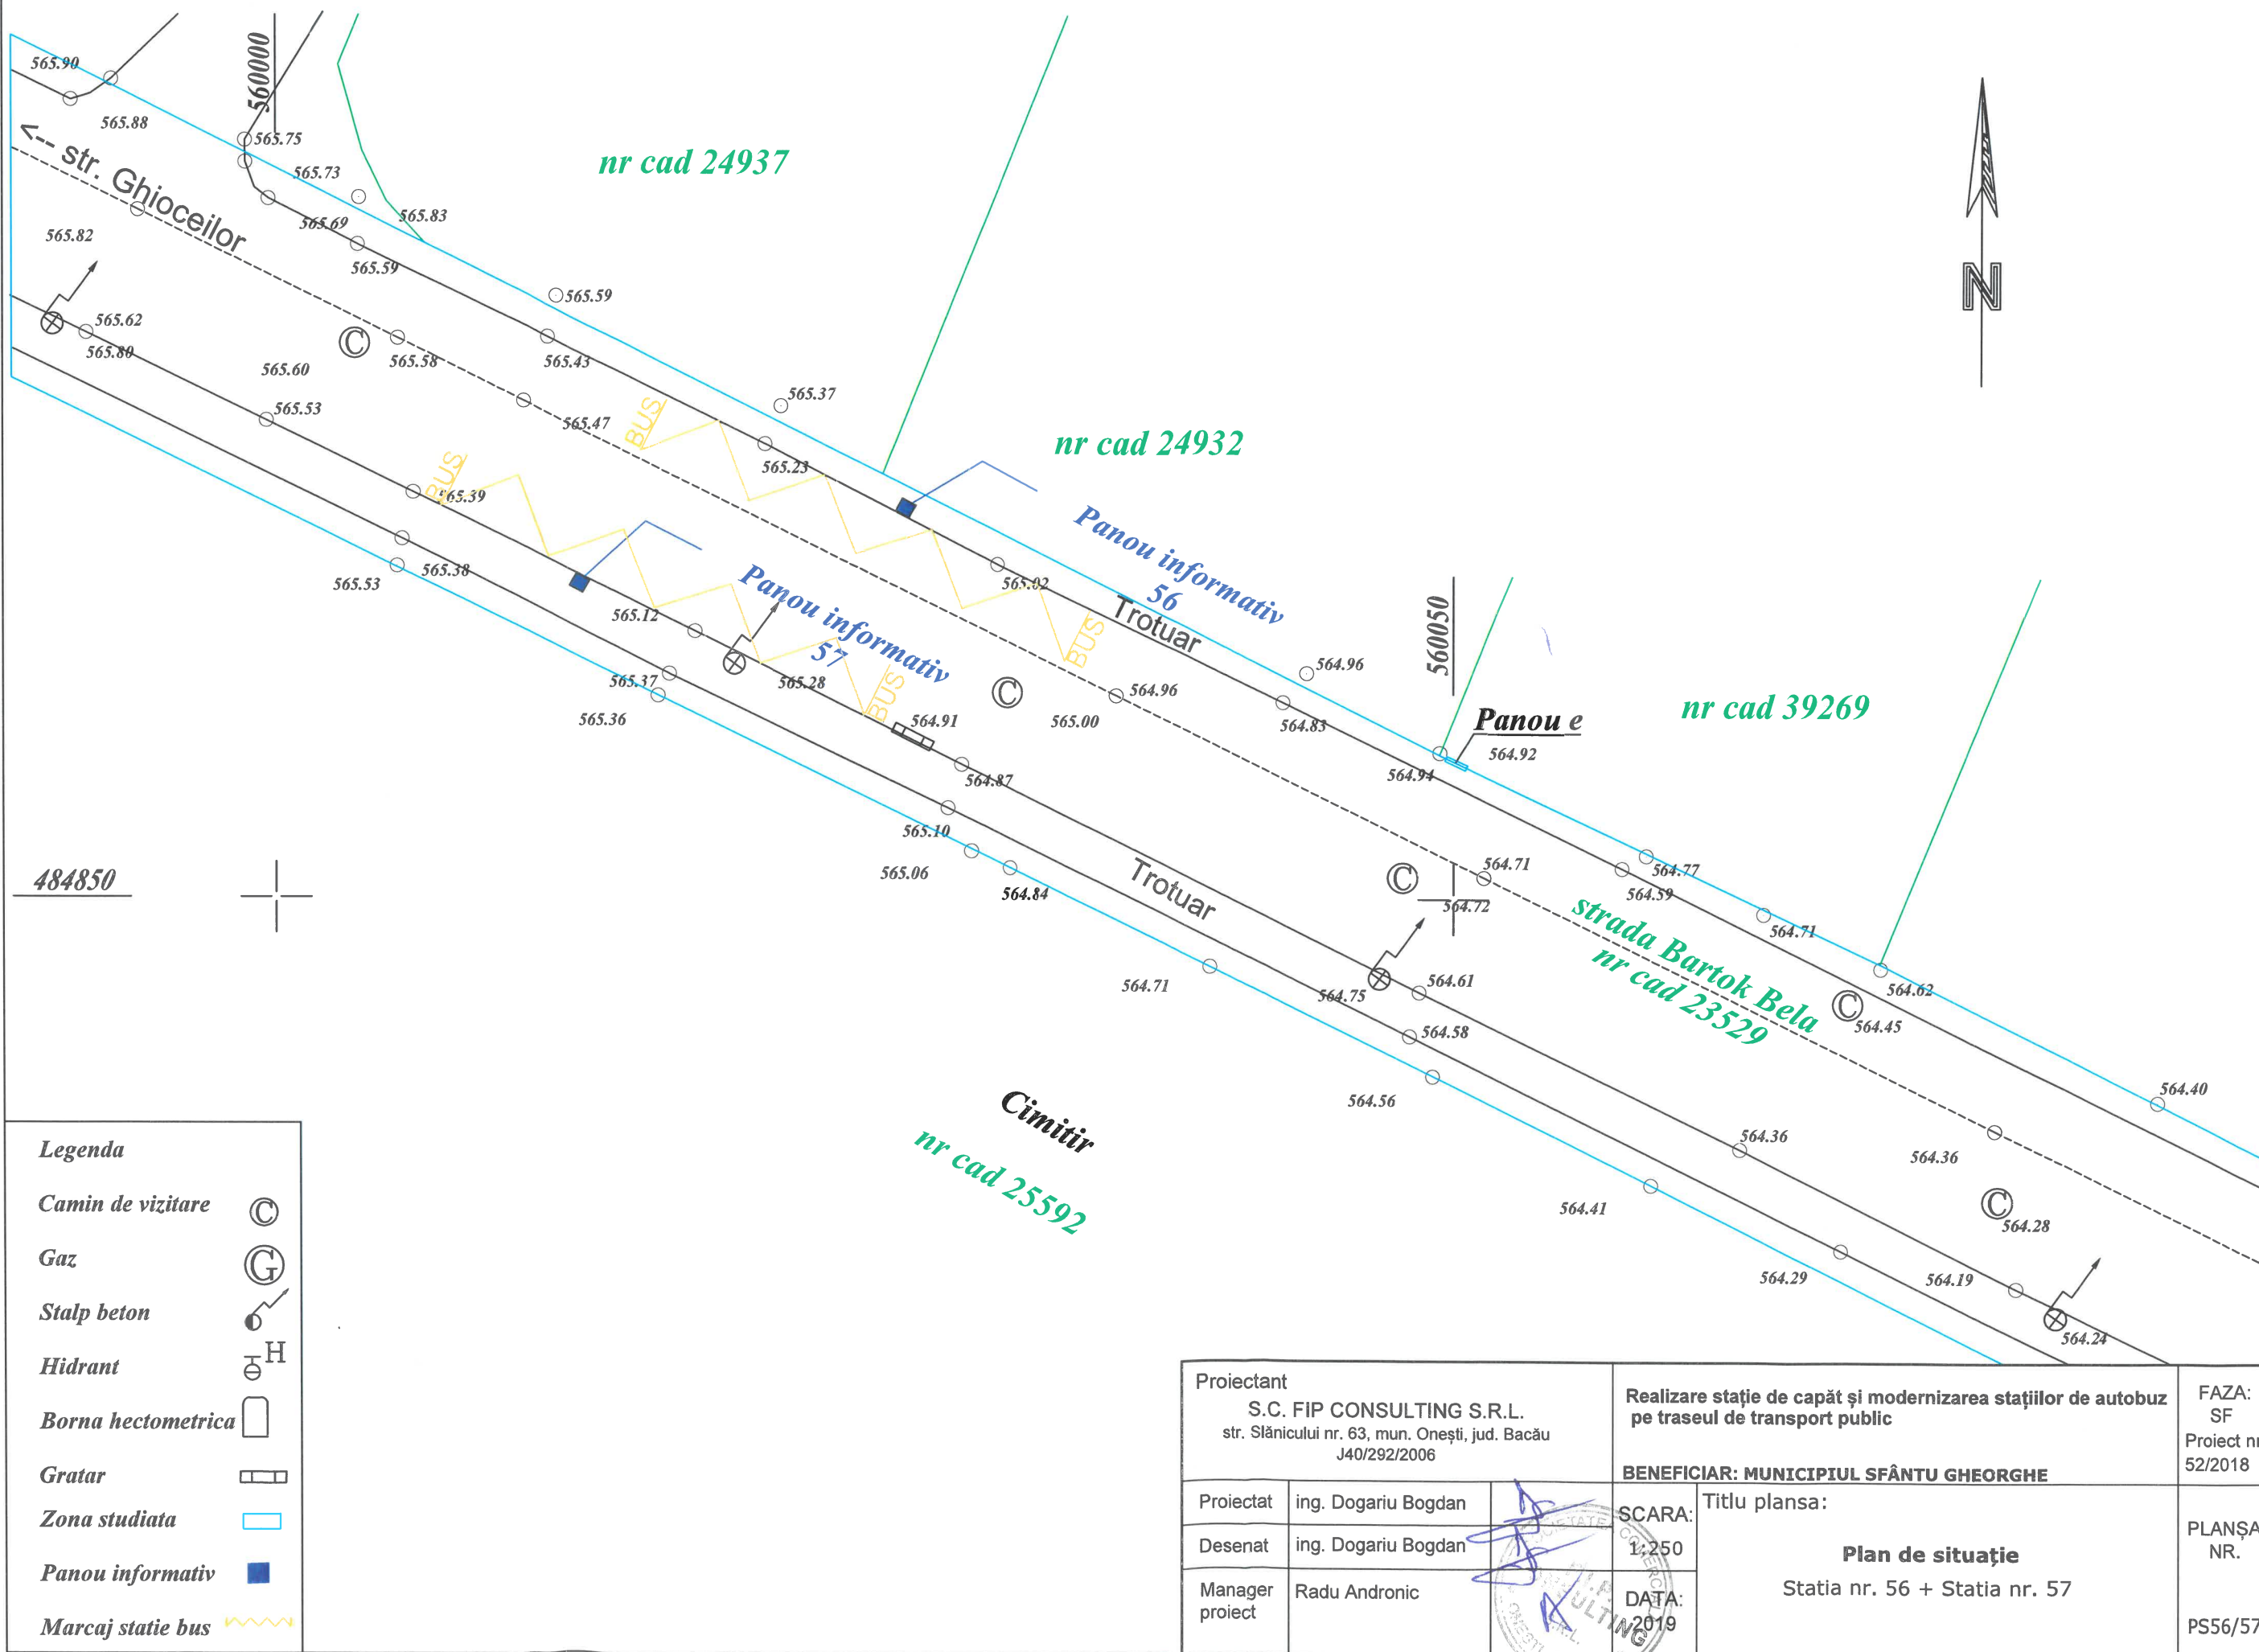


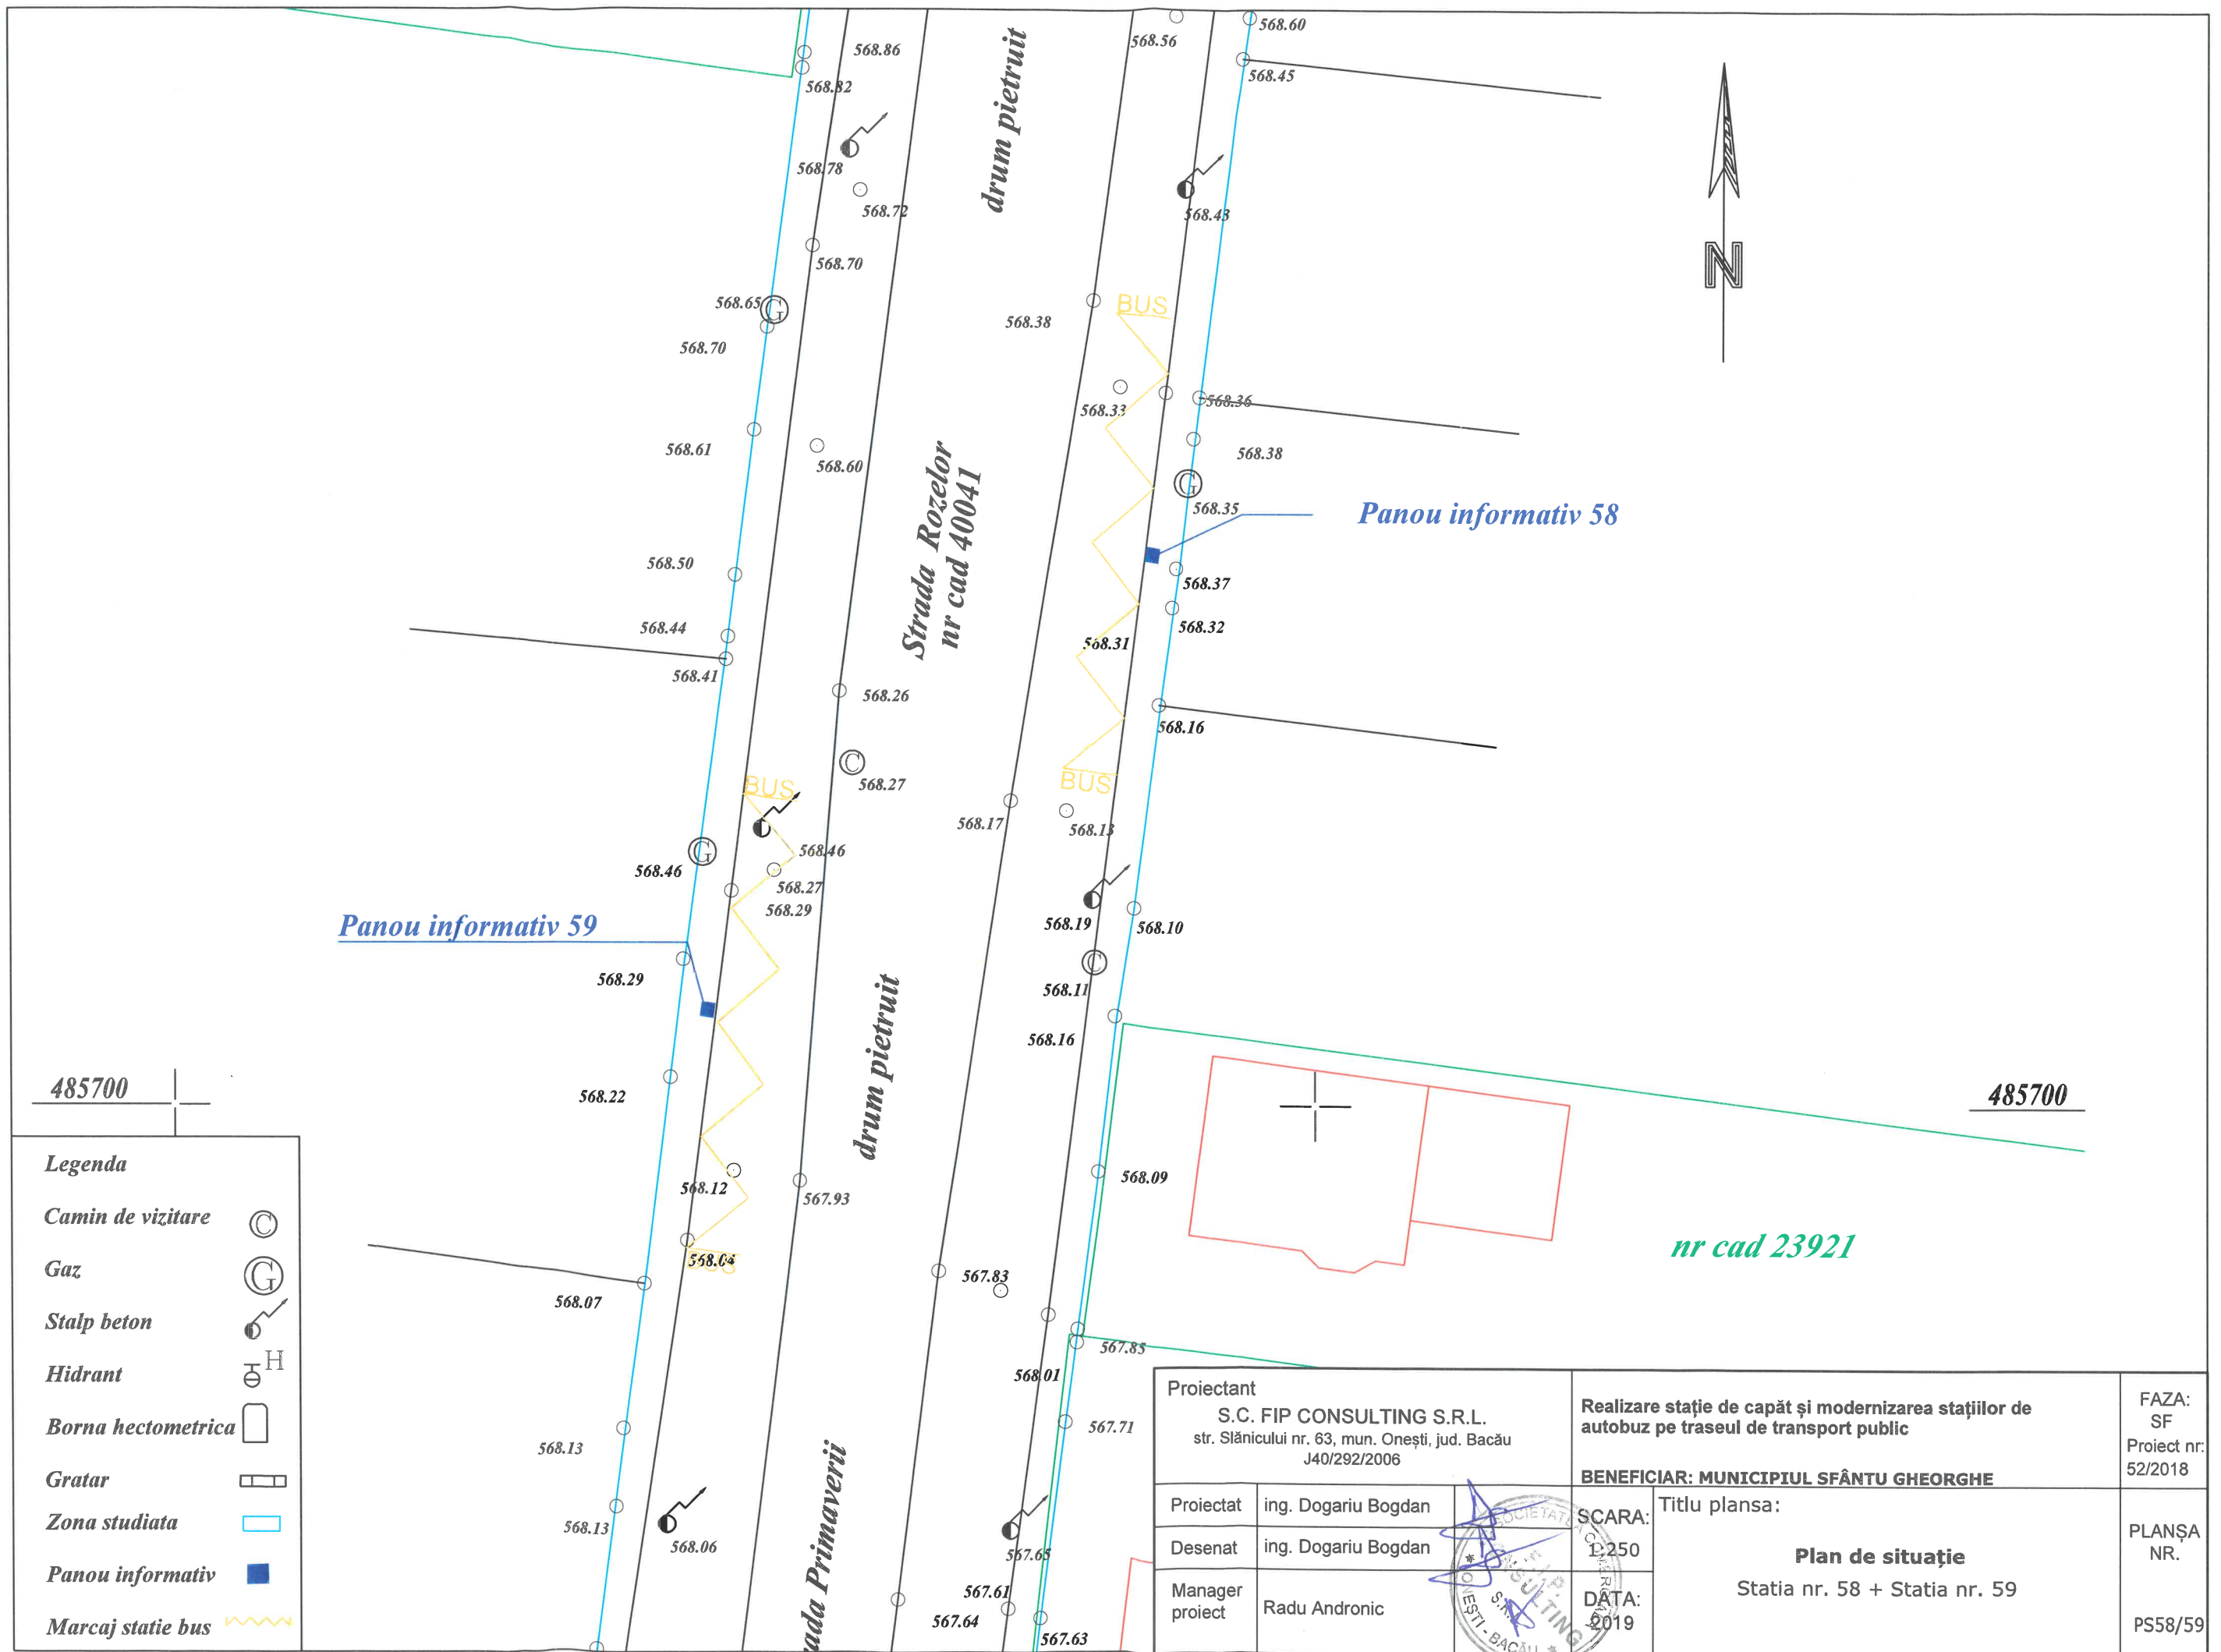

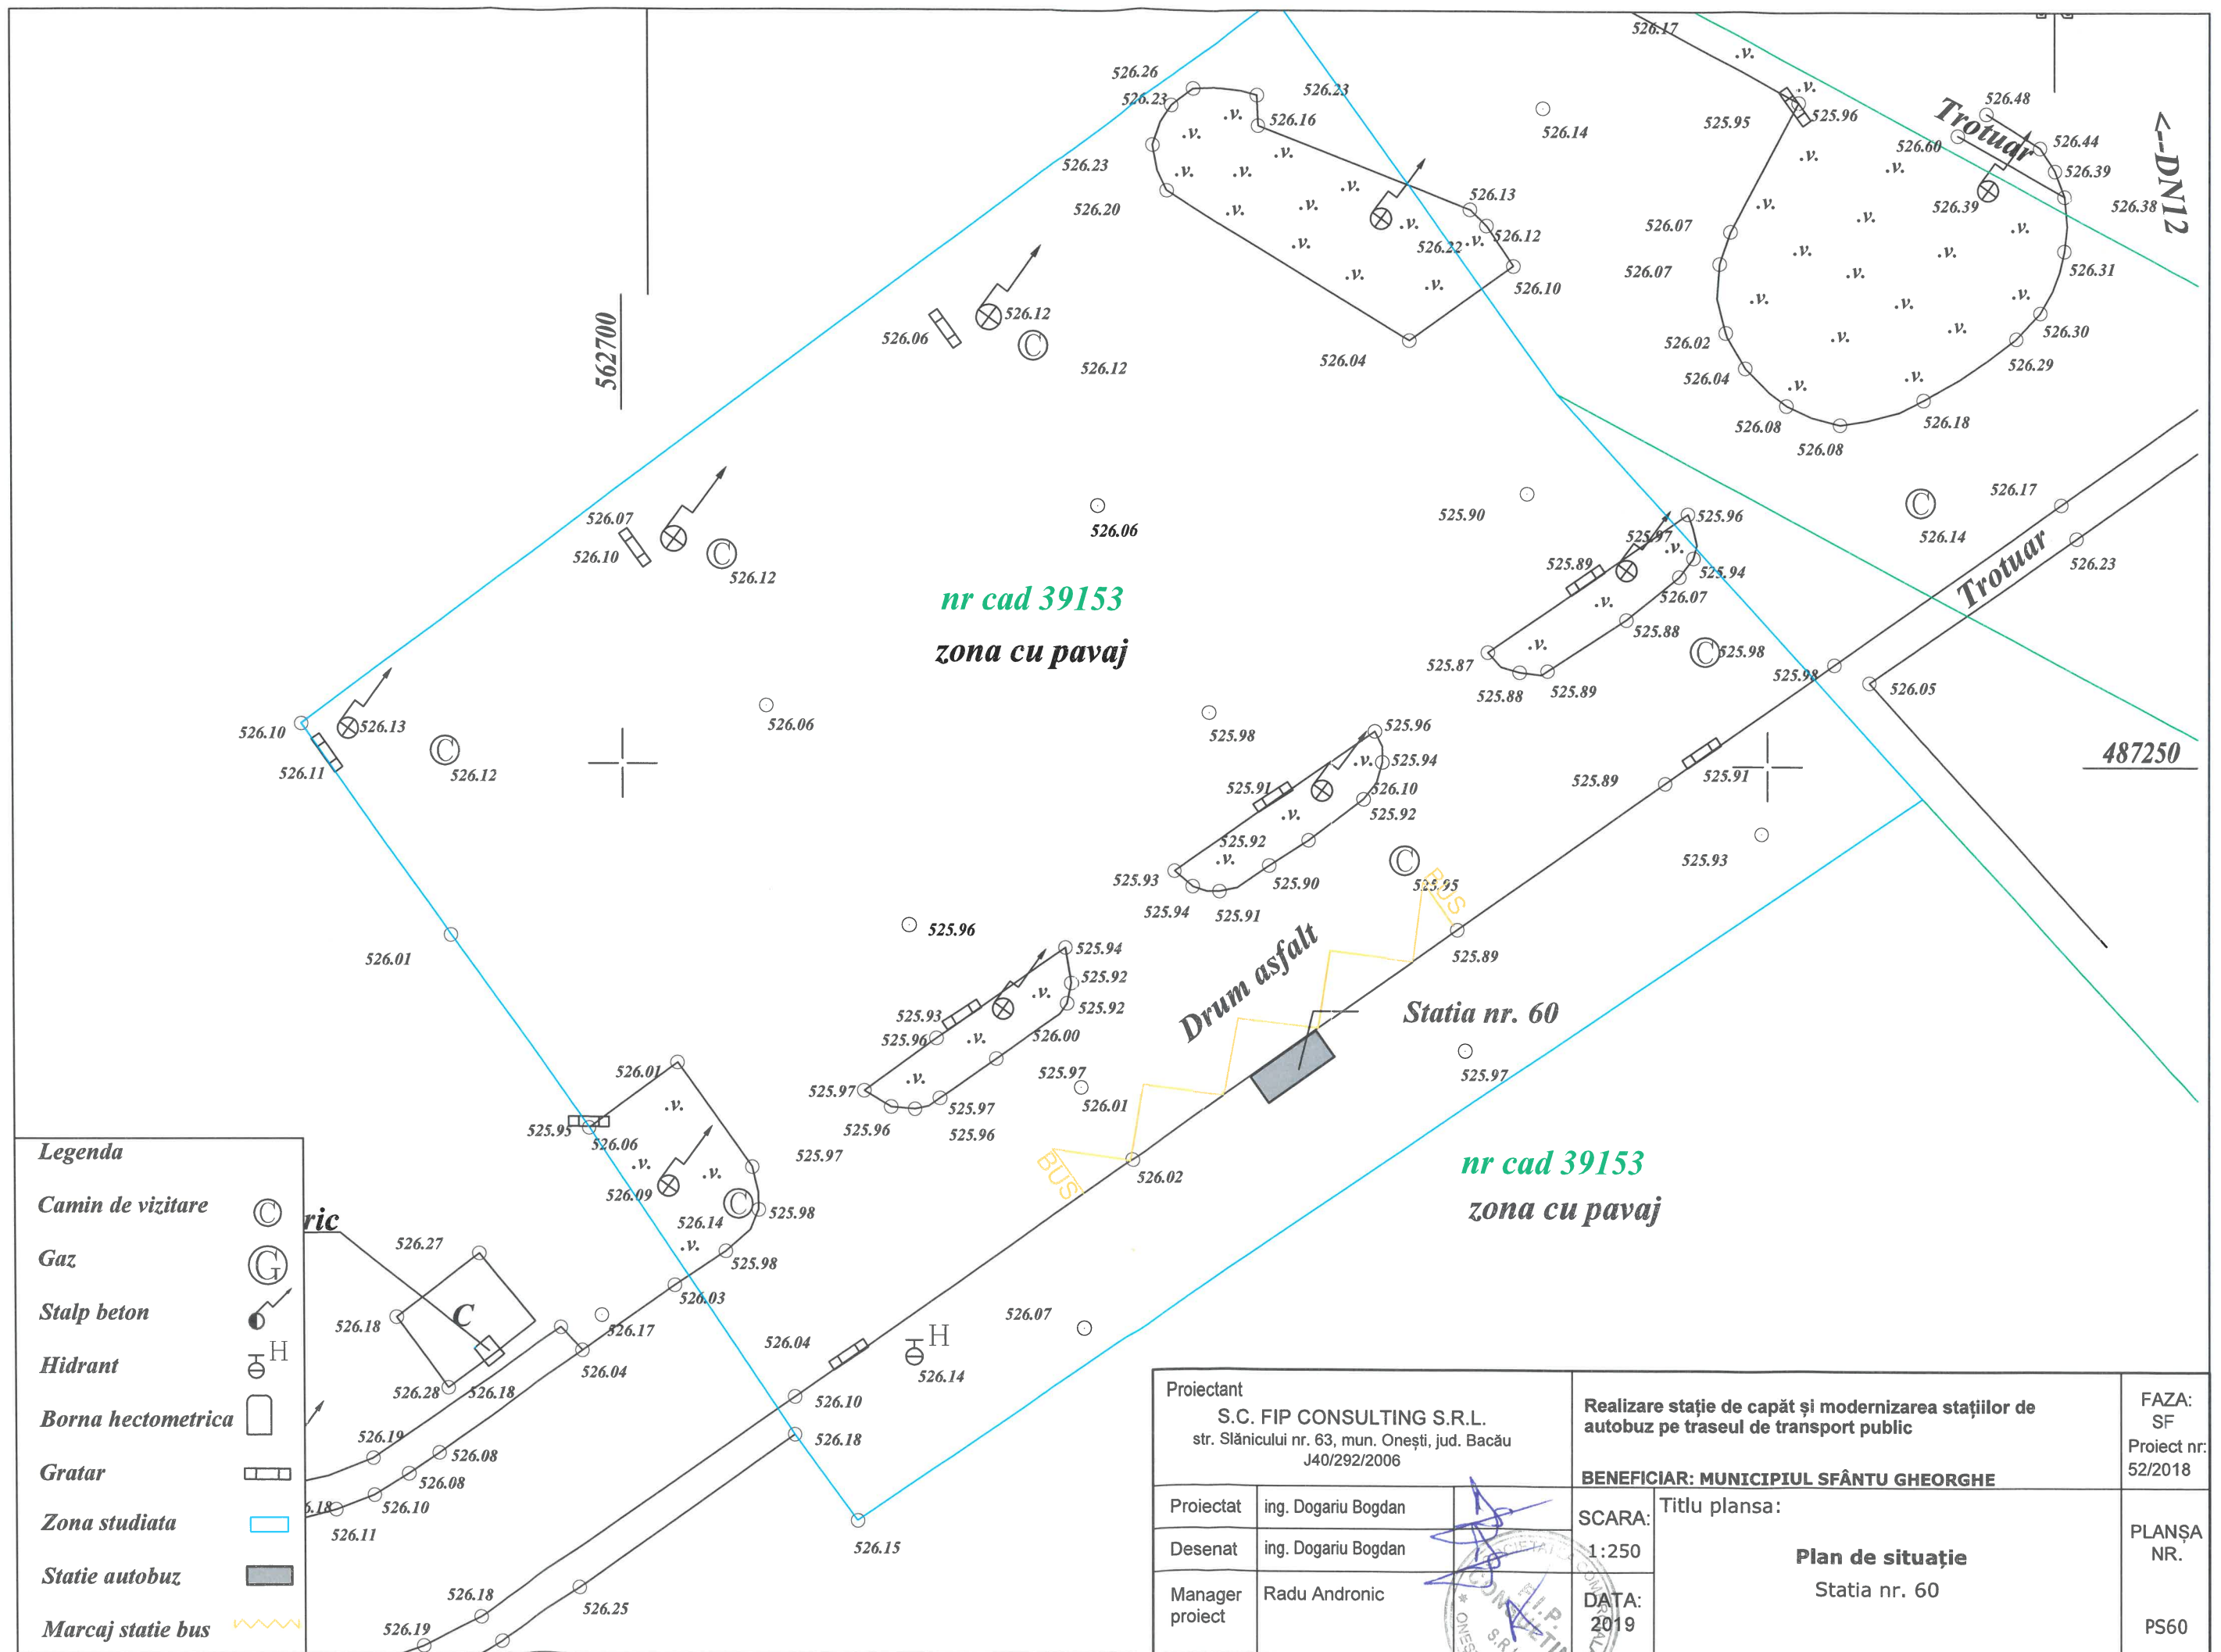

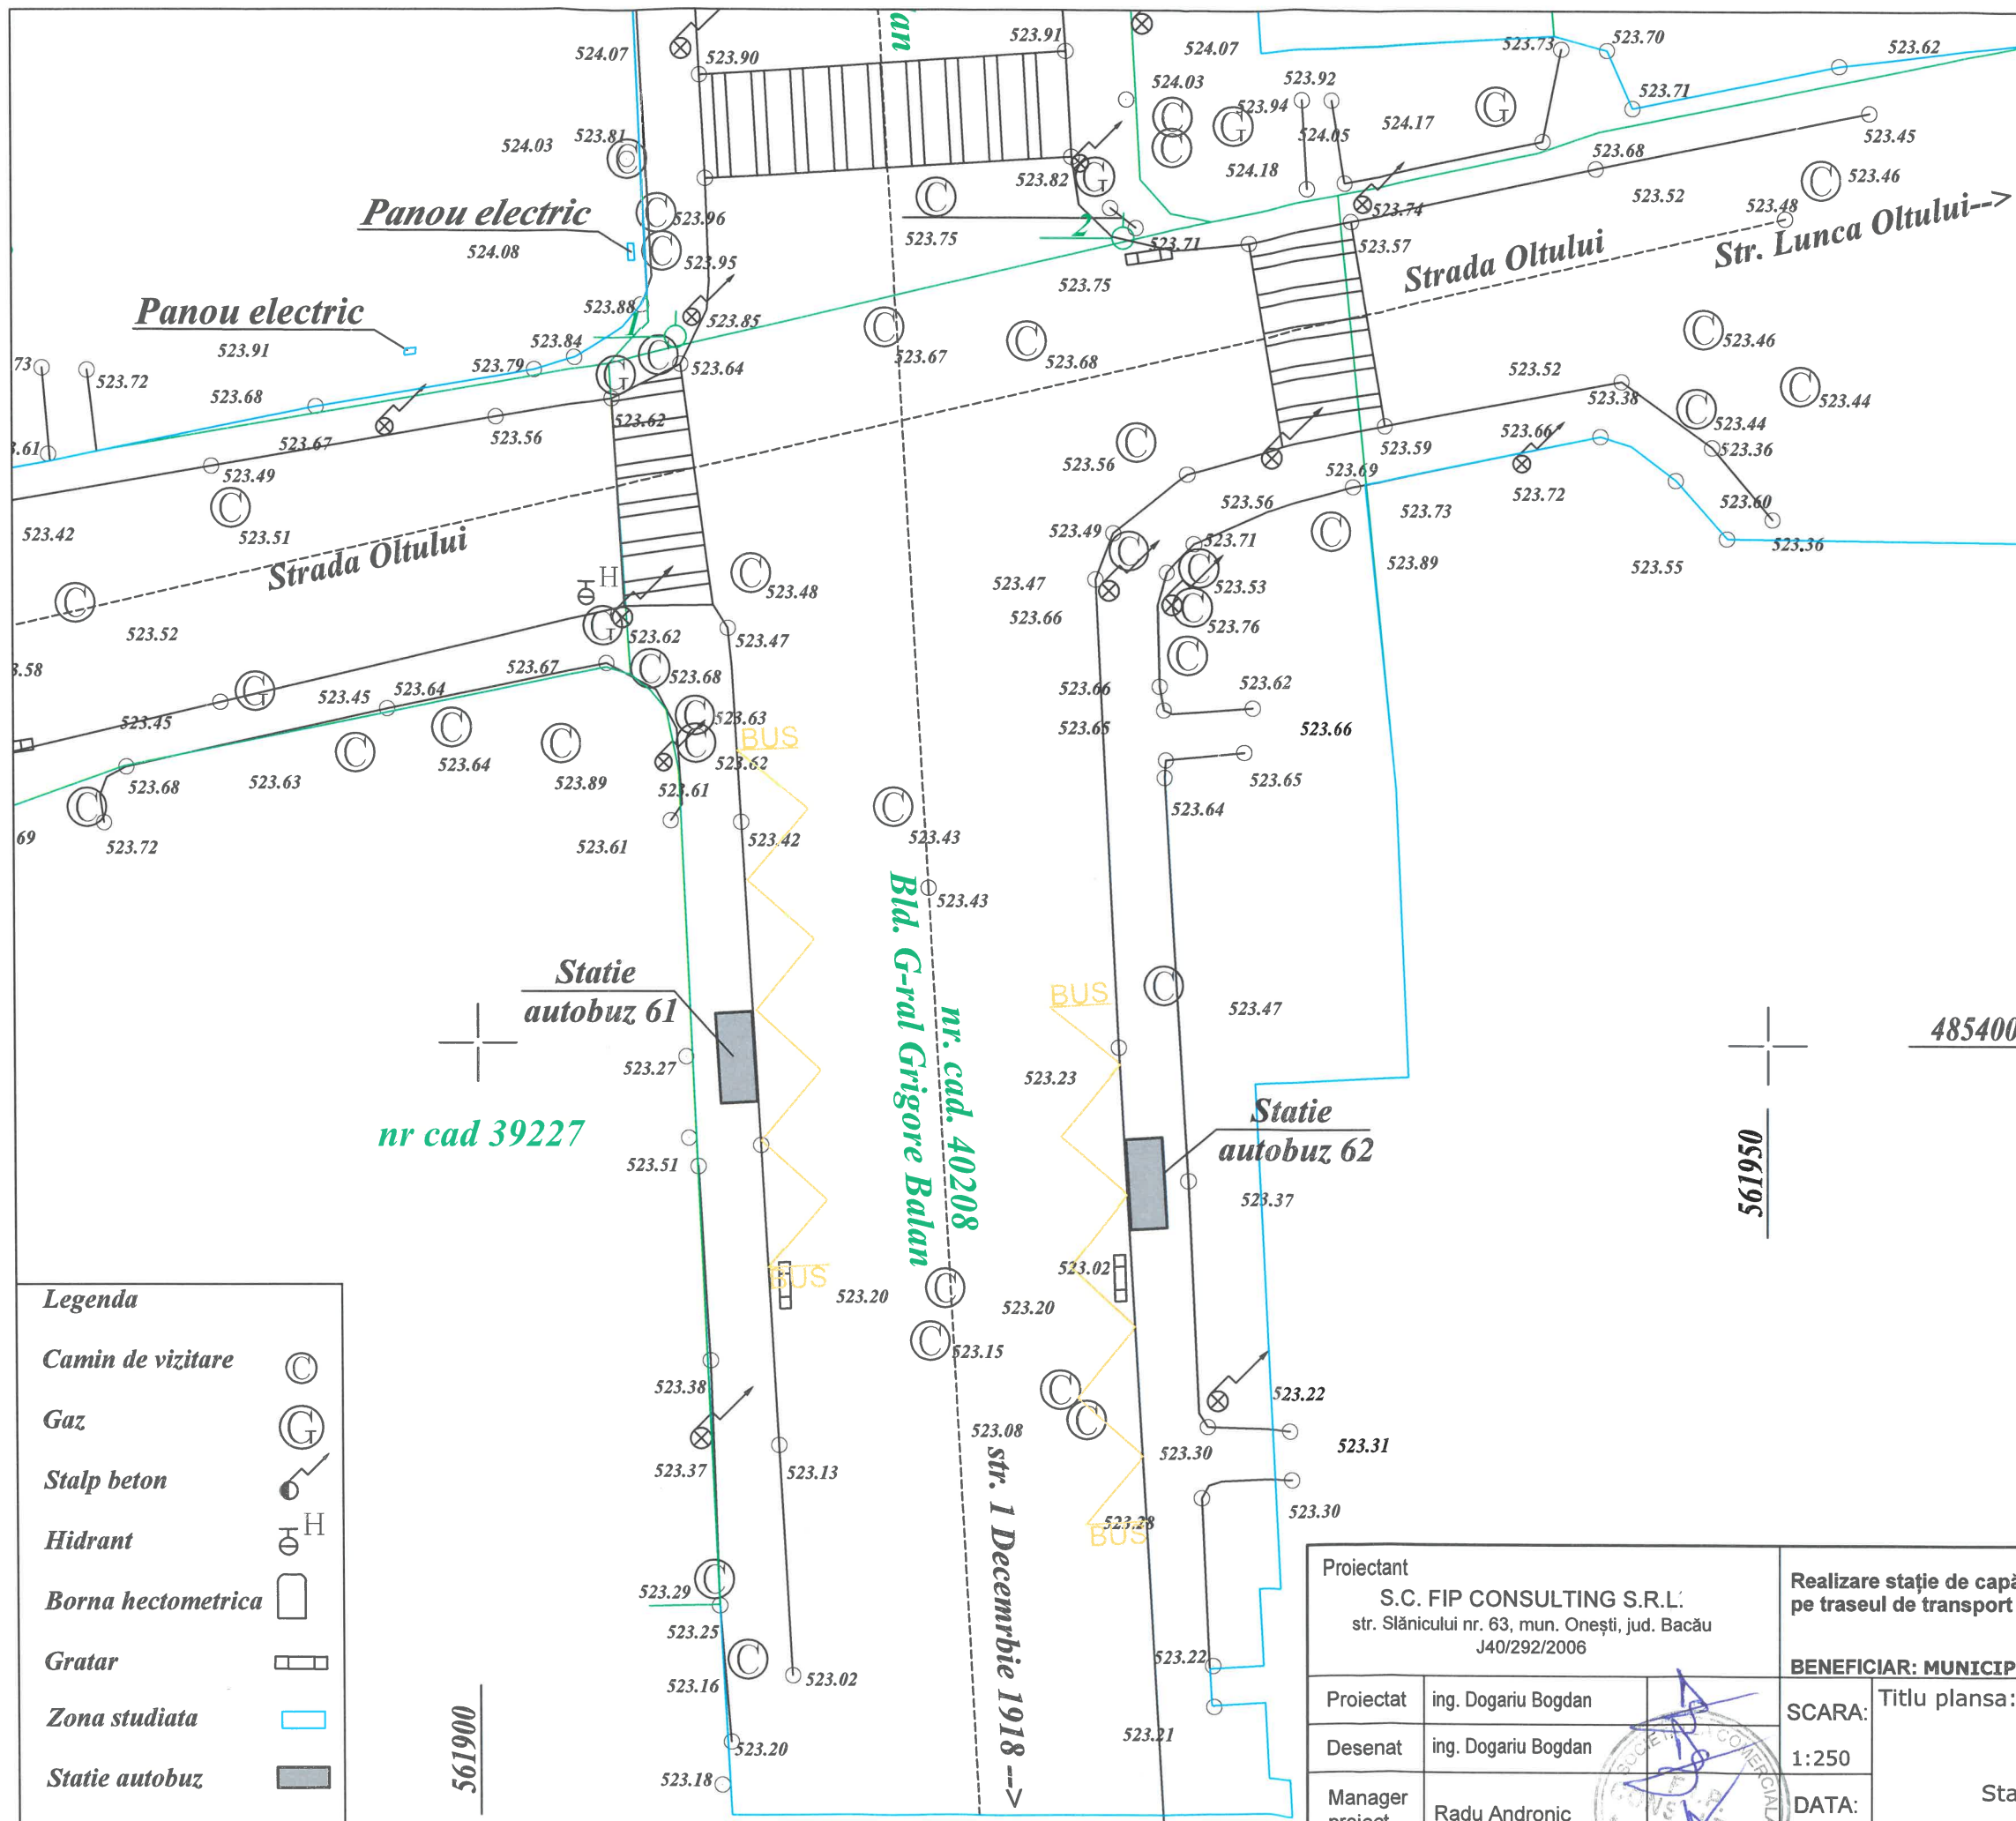

Legenda	
Camin de vizitare	⊙
Gaz	⊙
Stalp beton	⊙
Hidrant	⊙
Borna hectometrica	⊙
Gratar	⊙
Zona studiata	⊙
Statie autobuz	⊙
Marcaj statie bus	⊙

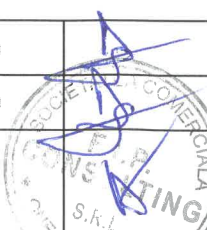Proiectant S.C. FIP CONSULTING S.R.L. str. Slănicului nr. 63, mun. Onești, jud. Bacău J40/292/2006			Realizare stație de capăt și modernizarea stațiilor de autobuz pe traseul de transport public		FAZA: SF Proiect nr: 52/2018
			BENEFICIAR: MUNICIPIUL SFÂNTU GHEORGHE		
Proiectat	ing. Dogariu Bogdan		SCARA:	Titlu plansa: Plan de situație Statia nr. 61 + Statia nr. 62	PLANȘA NR. PS61/62
Desenat	ing. Dogariu Bogdan		1:250		
Manager proiect	Radu Andronic		DATA: 2019		