
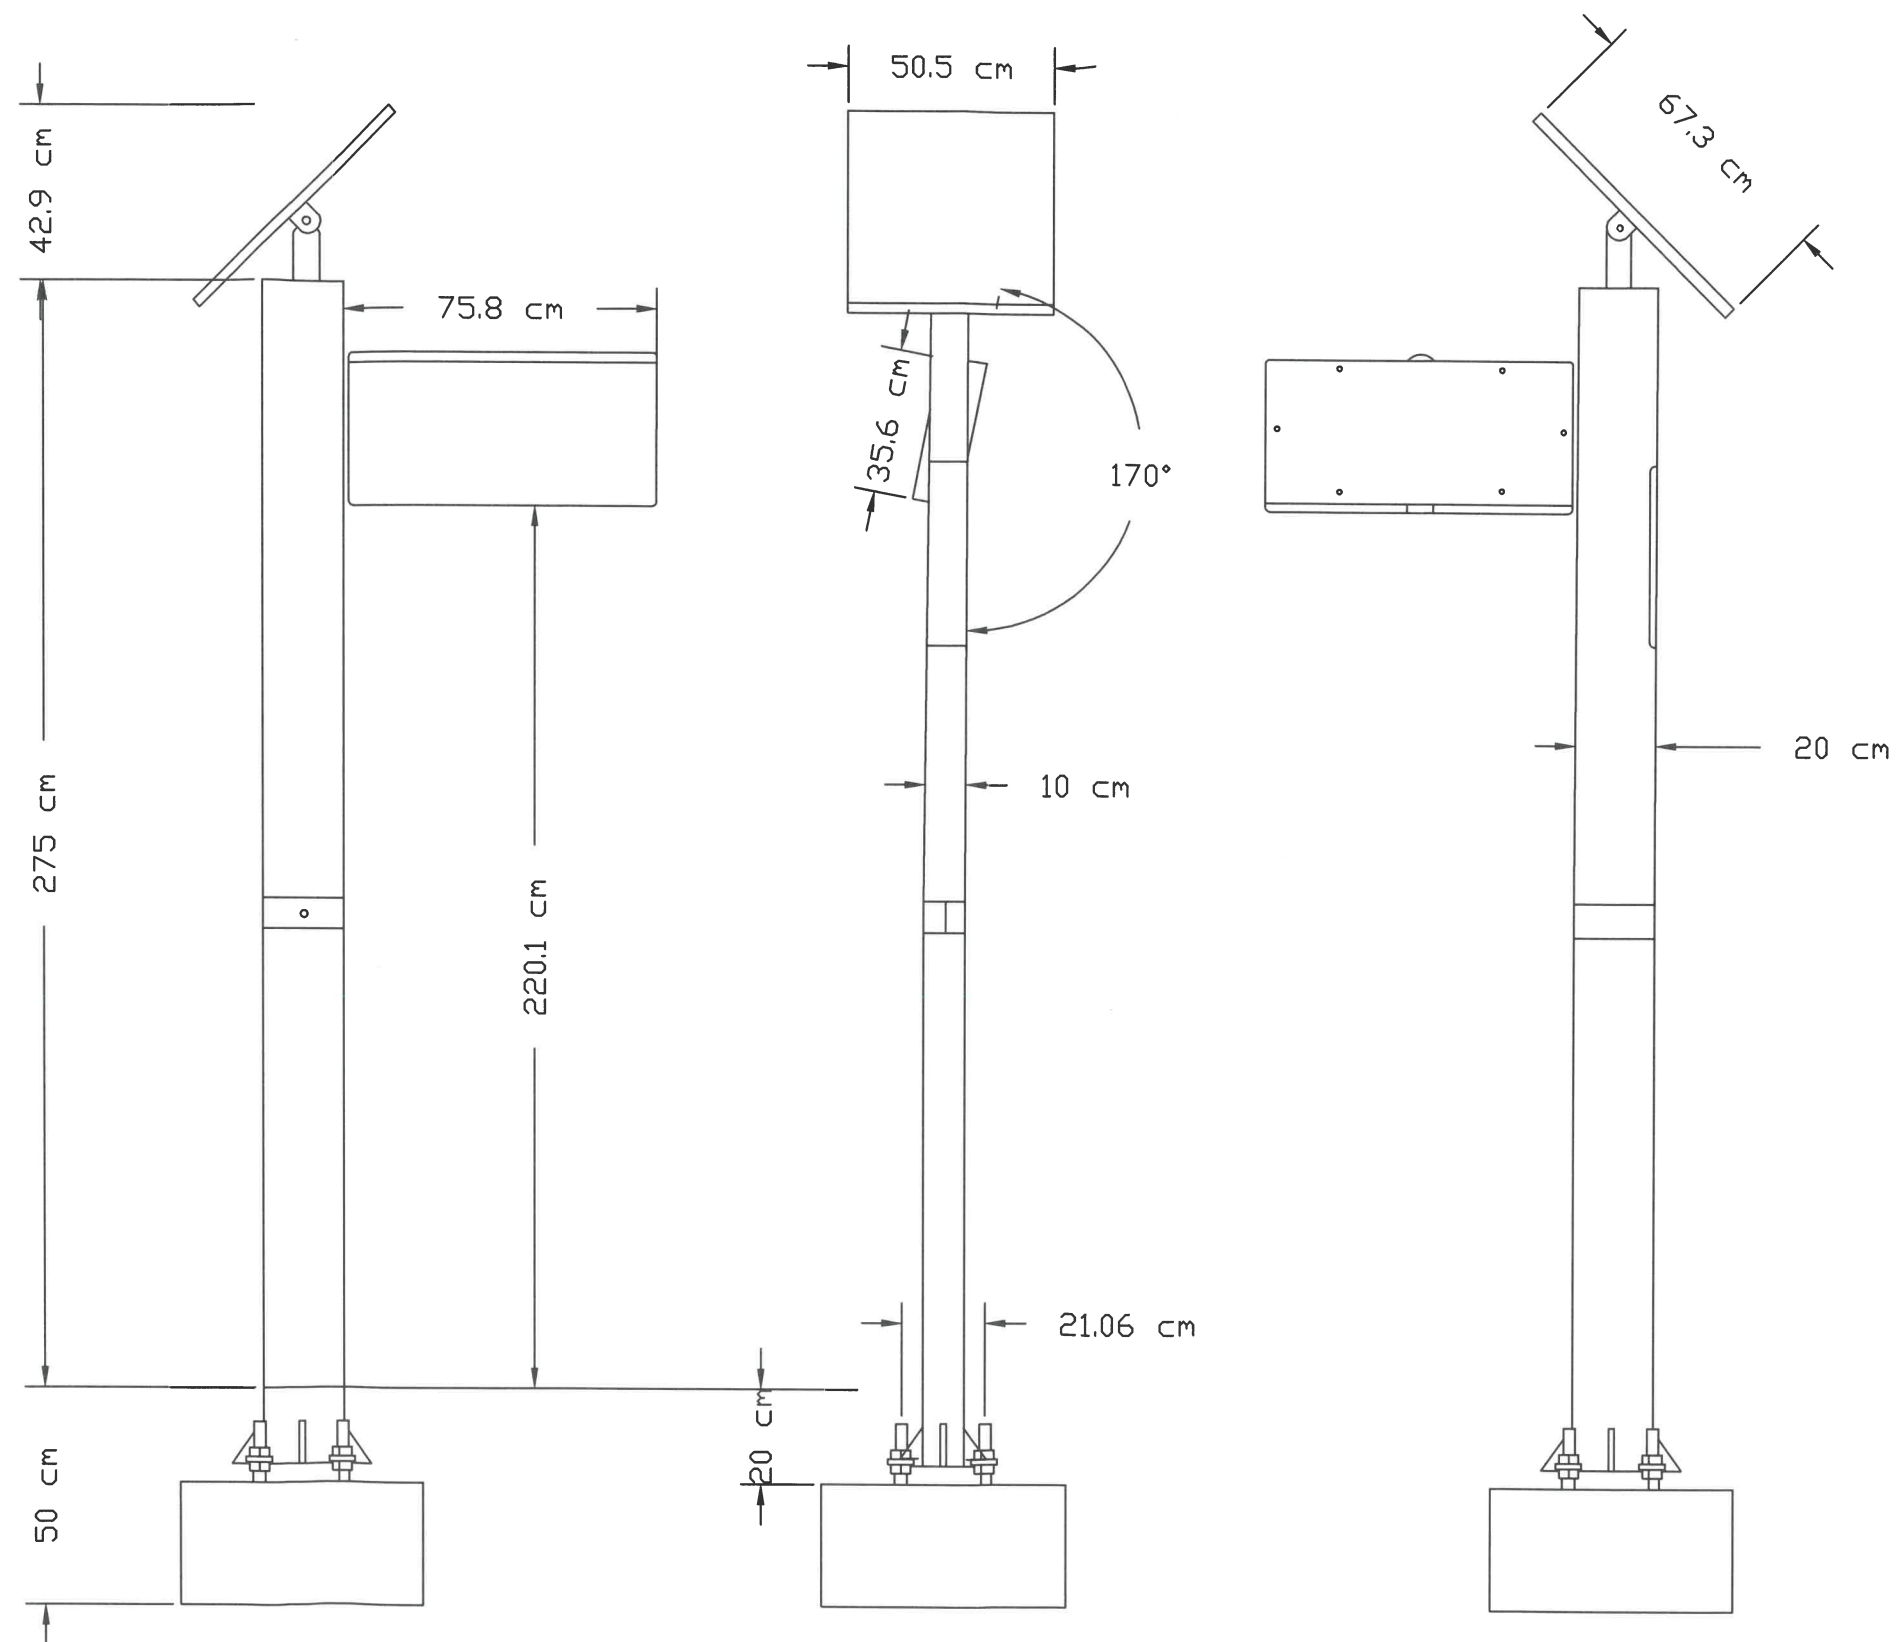


Proiectant S.C. FIP CONSULTING S.R.L. str. Slănicului nr. 63, mun. Onești, jud. Bacău J40/292/2006		Realizare stație de capăt și modernizarea stațiilor de autobuz pe traseul de transport public BENEFICIAR: MUNICIPIUL SFÂNTU GHEORGHE		FAZA: SF Proiect nr: 52/2018
Desenat	urb. Ana Maria Negru	SCARA: 1:20	Titlu planșa:  <b>Detaliu stație inteligenta</b>	PLANȘA NR.  DE 01
Manager proiect	Radu Andronic	DATA: 2019		

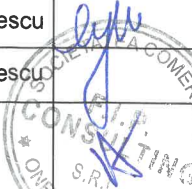

Proiectant S.C. FIP CONSULTING S.R.L.			Realizare stație de capăt și modernizarea stațiilor de autobuz pe traseul de transport public		FAZA: SF Proiect nr: 52 /2018
			BENEFICIAR: MUNICIPIUL SFANTU GHEORGHE		
Proiectat	ing. Mircea Georgescu		SCARA:	Stație PIS - Afisaj electronic informare pasageri	PLANȘA NR.  DE02
Desenat	ing. Mircea Georgescu		%		
Manager proiect	Radu Andronic		DATA: 03.2019		