

MUNICIPIUL SFÂNTU GHEORGHE

RO 520008 Sf.Gheorghe
str. 1 Decembrie nr. 2
Judetul Covasna

Tel: 0267-316957
Fax: 0267-311243
E-Mail: info@sepsi.ro

Nr. înreg. MUNICIPIUL SFÂNTU GHEORGHE _____ / _____
Nr. înreg. PAROHIA UNITARIANĂ SFÂNTU GHEORGHE _____ / _____

CONTRACT DE ASOCIERE

1. PĂRȚILE CONTRACTANTE

1.1. MUNICIPIUL SFÂNTU GHEORGHE, prin Consiliul Local al Municipiului Sfântu Gheorghe, cu sediul în Municipiul Sfântu Gheorghe, str. 1 Decembrie 1918 nr. 2, tel. 0267-316957, fax 0267-311243, având cod fiscal 4404605, reprezentat prin Antal Árpád-András, în calitate de primar și Veress Ildikó director executiv,

și

1.2. PAROHIA UNITARIANĂ SFÂNTU GHEORGHE, cu sediul în Municipiul Sfântu Gheorghe str. Kós Károly nr. 2, județul Covasna, având CIF 11146800, cont bancar (IBAN), nr. RO89BRDE150SV01571201500, deschis la BRD, Tel. 0745146262, e-mail kovacs.unit@yahoo.com, reprezentată prin preot Kovács István,

având în vedere H.C.L. _____/2019 privind încheierea unui contract de asociere între Municipiul Sfântu Gheorghe prin Consiliul Local al Municipiului Sfântu Gheorghe și Parohia Unitariană Sfântu Gheorghe în vederea realizării statuii „Dávid Ferenc”,

de comun acord, au convenit să încheie prezentul contract de asociere, cu respectarea următoarelor clauze:

II. OBIECTUL CONTRACTULUI

2.1. Părțile contractante se asociază în vederea finanțării, realizării și amplasării statuii fondatorului și primului episcop al bisericii unitariene din Transilvania „Dávid Ferenc” în Parcul Elisabeta din Municipiul Sfântu Gheorghe.

2.2. Bugetul realizării obiectului contractului este de 205.000 lei (TVA inclus):

- Resurse alocate de Municipiul Sfântu Gheorghe: 187.500 lei (TVA inclus)
- Resurse alocate de Parohia Unitariană Sfântu Gheorghe: 17.500 lei (TVA inclus)

2.3. Municipiul Sfântu Gheorghe va suporta cheltuieli în valoare de 187.500 lei reprezentând valoarea următoarelor componente ale proiectului: modelare, turnarea în bronz a statuii, fasonarea, șlefuirea, inscripționarea soclului (inclusiv transportul acestuia), conform bugetului ce constituie anexa nr. 1 la contract.

2.4. Parohia Unitariană Sfântu Gheorghe va suporta cheltuieli în cuantum de 17.500 lei aferente componentelor: fundație, amenajări exterioare, iluminat arhitectural, proiect DATC, ceremonia de dezvelire, conform bugetului ce constituie anexa nr. 1 la contract.

2.5. Statuia realizată și iluminatul arhitectural vor intra în domeniul public al Municipiului Sfântu Gheorghe, în condițiile legii.

III. INTRAREA ÎN VIGOARE ȘI DURATA CONTRACTULUI

3.1. Prezentul contract intră în vigoare la data semnării de către părțile contractante și se finalizează la data realizării obiectului său.

IV. OBLIGAȚIILE PĂRȚILOR

4.1. Municipiul Sfântu Gheorghe se obligă:

a) să pună la dispoziție teren pentru amplasarea statuii în zona verde situată pe latura sudică a Parcului Central, în imediata apropiere a pasajului din strada Libertății, conform planului de situație, anexa nr. 2 la contract;

b) să suporte cheltuieli în valoare de 187.500 lei reprezentând valoarea următoarelor componente ale proiectului: modelare, turnarea în bronz a statuii, fasonarea, șlefuirea, inscripționarea soclului (inclusiv transportul acestuia);

c) să supravegheze și să controleze modul de utilizare a sumei repartizate, precum și modul de respectare a dispozițiilor contractuale;

d) să plătească suma prevăzută la art. 2.3. prin ordin de plată către beneficiar în termen de 30 zile de la data depunerii documentelor justificative cu privire la activitățile desfășurate;

e) să asigure energia electrică din rețeaua de iluminat public a municipiului pentru iluminarea statuii.

4.2. Parohia Unitariană Sfântu Gheorghe se obligă:

a) să organizeze și să asigure efectuarea tuturor demersurilor pentru autorizarea și realizarea statuii „Dávid Ferenc” și amplasarea acesteia până la 30.10.2019 în Parcul Elisabeta din Municipiul Sfântu Gheorghe;

b) să suporte cheltuieli în cuantum de 17.500 lei aferente componentelor: fundație, amenajări exterioare, iluminat arhitectural, proiect DATC, ceremonia de dezvelire;

c) să utilizeze fondurile obținute exclusiv pentru realizarea obiectului contractului prevăzut la cap. 2;

d) răspunde de modul de utilizare a sumelor încasate potrivit prezentului contract, în conformitate cu dispozițiile legale în vigoare, sub sancțiunea restituirii sumelor utilizate în alt mod sau cu altă destinație;

e) să întocmească și să transmită autorității finanțatoare înaintea primirii sumelor următoarele documente, cu mențiunea ”conform cu originalul”:

- raport privind realizarea obiectivului;

- raport financiar însoțit de documentele justificative de cheltuieli;

f) să promoveze denumirea autorității finanțatoare;

g) să permită persoanelor delegate de autoritatea finanțatoare să efectueze controlul privind modul de utilizare a fondurilor alocate;

h) în termen de 15 zile de la finalizarea acțiunii să prezinte un raport detaliat celeilalte părți contractante cu privire la modul de folosire a sumelor încasate și cheltuite, întocmit în baza deconturilor justificative (facturi ș.a.).

V. RĂSPUNDEREA PENTRU NEEEXECUTAREA OBLIGAȚIILOR CONTRACTUALE

5.1. În cazul în care, una dintre părți nu respectă clauzele contractuale, cealaltă parte poate denunța unilateral contractul.

5.2. Partea care nu și-a îndeplinit obligațiile contractuale va fi obligată la plata daunelor către partea păgubită, echivalente cu prejudiciul creat prin neexecutare.

VI. MODIFICAREA CONTRACTULUI

6.1. Prezentul contract poate fi modificat numai prin acordul comun al părților contractante, prin act adițional.

VII. ÎNCETAREA CONTRACTULUI

7.1 Prezentul contract încetează în următoarele cazuri:

- realizarea obiectului contractului;

- prin acordul scris al contractanților;

- denunțarea unilaterală a contractului de către una din părți, cu plata daunelor către cealaltă parte, echivalente cu prejudiciul cauzat;

- imposibilitatea realizării obiectului contractului din cauze neimputabile vreunei părți.

VIII. FORȚA MAJORĂ

8.1. Forța majoră înlătură răspunderea părților în cazul neexecutării parțiale sau totale a obligațiilor asumate prin prezentul contract, cu condiția ca evenimentul să fie notificat de partea care îl invocă, celeilalte părți în termen de 3 zile de la producerea lui, și partea care îl invocă să ia toate măsurile posibile în vederea limitării consecințelor lui.

8.2. Prin „forța majoră” se înțelege un fenomen natural sau social exterior, extraordinar, de nebiruit, și care nu putea fi prevăzut (ex. calamități naturale).

IX. LITIGII

9.1. Litigiile izvorâte din încheierea, executarea, modificarea, încetarea și interpretarea clauzelor prezentului contract se rezolvă pe cale amiabilă, iar dacă acest lucru nu este posibil, litigiile vor fi soluționate de instanțele judecătorești competente.

Prezentul contract s-a încheiat în 2 (două) exemplare originale, câte unul pentru fiecare parte contractantă.

MUNICIPIUL SFÂNTU GHEORGHE

Primar

ANTAL ÁRPÁD-ANDRÁS

**PAROHIA UNITARIANĂ
SFÂNTU GHEORGHE**

Preot

KOVÁCS ISTVÁN

Director

VERESS ILDIKÓ

**Vizat din punct de vedere juridic
MACOVEI OTILIA-PETRUȚA**

Proiectul de buget al realizării statuii Dávid Ferenc**Modelare**

Modelare machetă, realizare model scară 1:1 din argilă, pregătit, finisat pentru procedurile de turnare a statuii (inclusiv onorariul pentru artist), transportul machetei la turnătorie, și fasonare, șlefuire, inscripționare soclu (inclusiv piatra naturală), asistență la montare

102 500 Lei

Turnare

Gips negativ, turnare pozitiv- inclusiv valoarea materialelor- (pregătirea formelor din ceară, arderea mulajelor, turnarea în bronz a bucăților de forme, sudarea, cizelarea, patinarea, transportul la fața locului, asistență la montare)

85 000 Lei

Fundație, transportul soclului, amenajări exterioare, iluminat arhitectural

8 500 Lei

Proiect D.T.A.C.

4 000 Lei

Ceremonia de dezvelire (sonorizare, pliant, etc)

5 000 Lei


Total

205 000 Lei (incl TVA)



PLAN DE SITUATIE

zona PARC ELISABETA

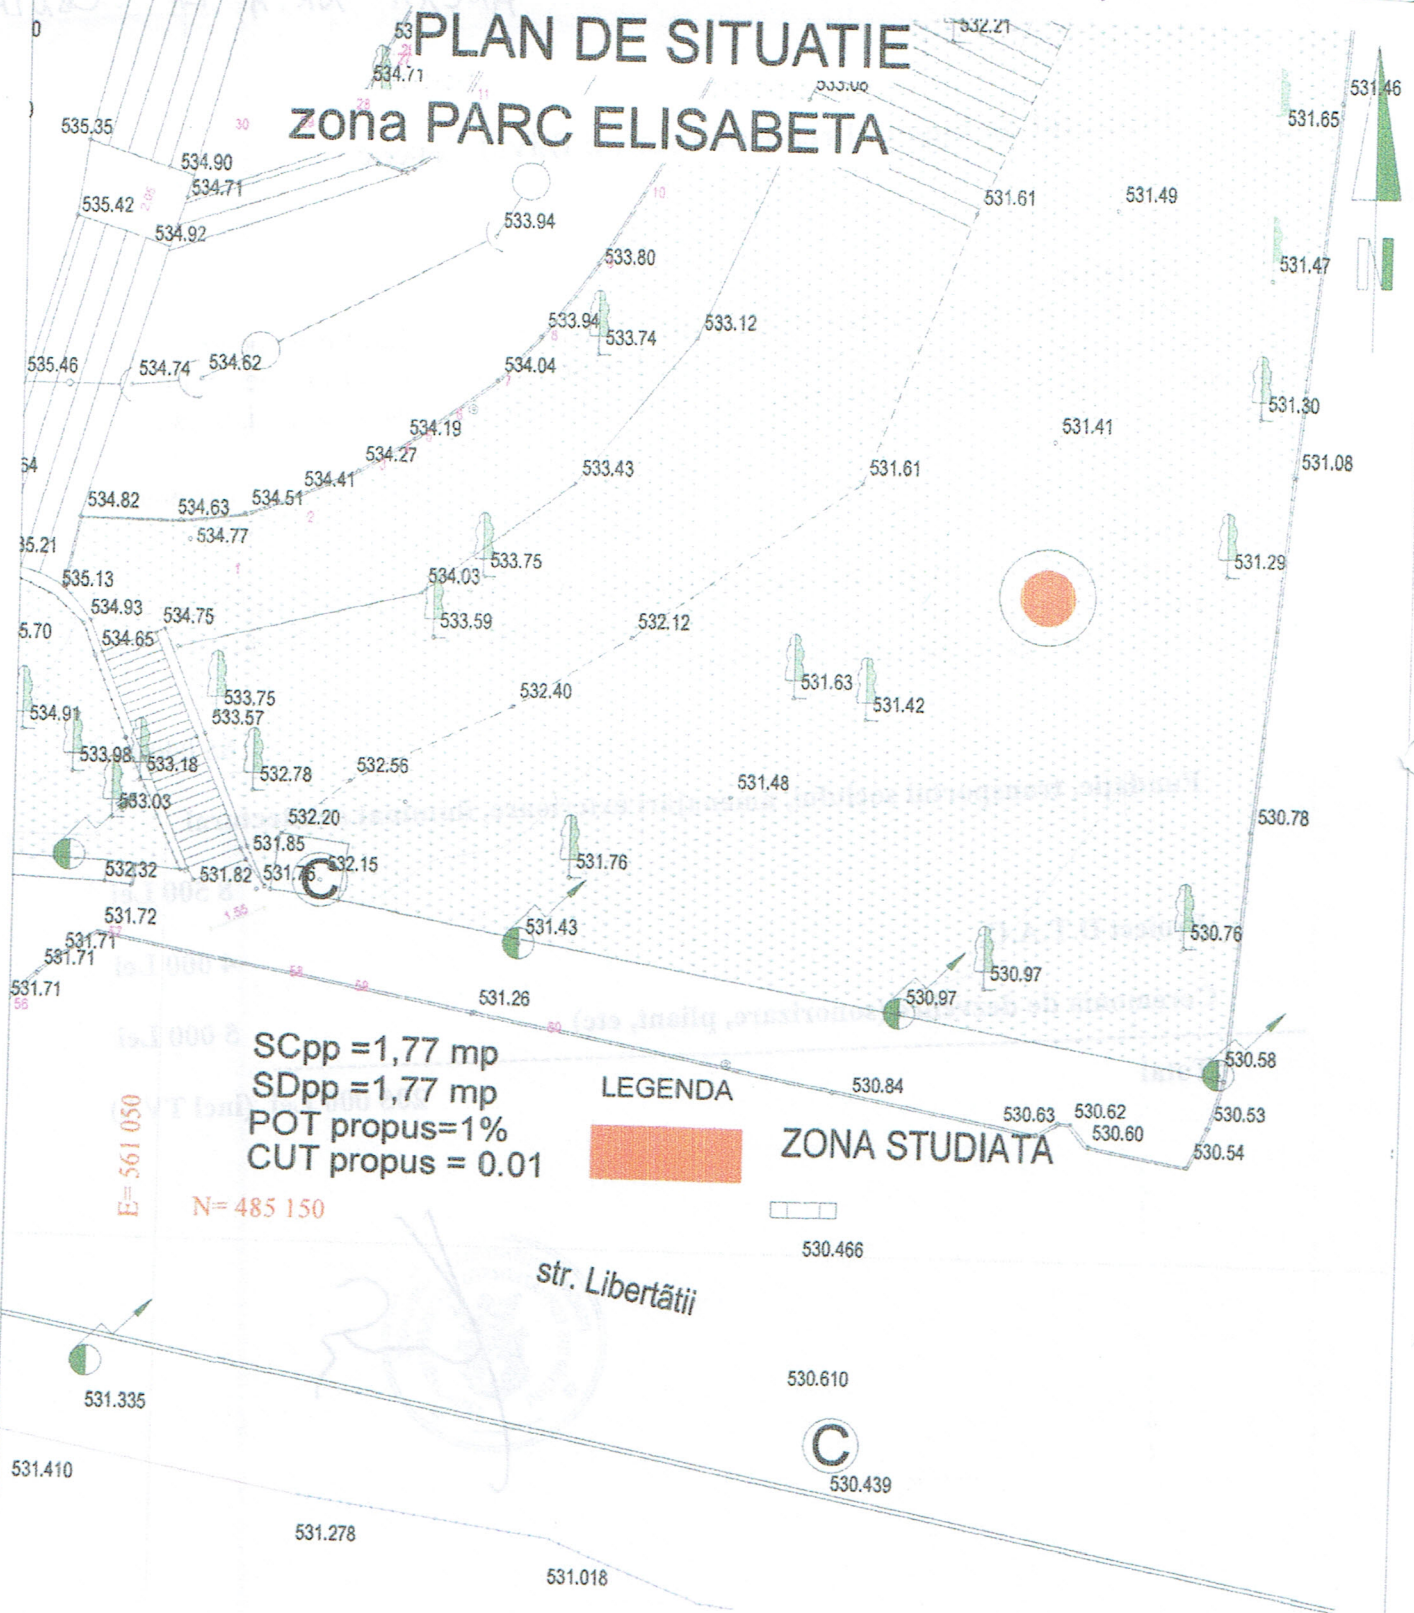

A-01

Plan de situatie

1:200

Verificator/ Expert		Nume:		Semnatura:	Cerinta:	Referat/Expertiza nr./data	
Proiectant general: Birou Individual de Arhitectura Szaraz Stefania Gabriela 520023 Sf. Gheorghe, Covasna str. Ben Jozef nr. 2, bl. 3, sc. E, ap. 31 tel.: 0740343215 email: szaraz_gabriela@yahoo.com		Proiectant colaborator: Birou Individual de Arhitectura Serban Monica 520055 Sf. Gheorghe, Covasna str. Kise Karoly nr. 14		Beneficiar: Parohia Unitara Sf. Gheorghe Amplasament: Jud. Covasna, Parc Central Mun. Sf. Gheorghe		Proiect 21/2019	
Specificatie:		Nume:		Semnatura:	Scara:	Titlu proiect:	
Sef proiect:		carh. Szaraz Stefania Gabriela			1:500	Construire soclu pentru amplasare statuie	
Proiectat:		arh. Serban Monica				Faza D.T.A.C.	
Desenat:		carh. Szaraz Stefania Gabriela			Data 2019	Titlu plansa: Plan de situatie	
						Plansa nr. A-01	