


AMENAJAREA UNOR TERENURI DE SPORT  
IN CARTIERUL CIUCULUI  
MUNICIPIUL SFANTU GHEORGHE


PLAN DE SITUATIE AMENAJARE

sistem de proiectie: STEREO'70  
scara 1:500

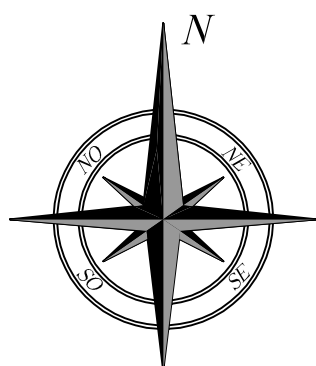

LEGENDA

- PERIMETRUL ZONEI AMENAJATE
- CIRCULATII CAROSABILE EXISTENTE
- CIRCULATII CAROSABILE PROPUSE A FI EXTINSE ( GEOMETRIE CORECTATA )
- LIMITE PARCELE EXISTENTE
- CONSTRUCTII EXISTENTE IN AFARA PERIMETRULUI STUDIAT
- WC ECOLOGIC
- TROTUARE, PLATFORME PIETONALE DALATE
- SUPRAFETE COVOR SINTETIC DE EXTERIOR
- SUPRAFETE GAZON INSAMANTAT
- PLATFORMA SEMICAROSABILA PROPUSA
- SUPRAFETE GAZON SINTETIC
- SUPRAFETE NISIP
- SPATII VERZI AMENAJATE - ARBORI
- SUPRAFETE VERZI NATURALE ( PERENE )
- IMPREJMUIRE INCINTA

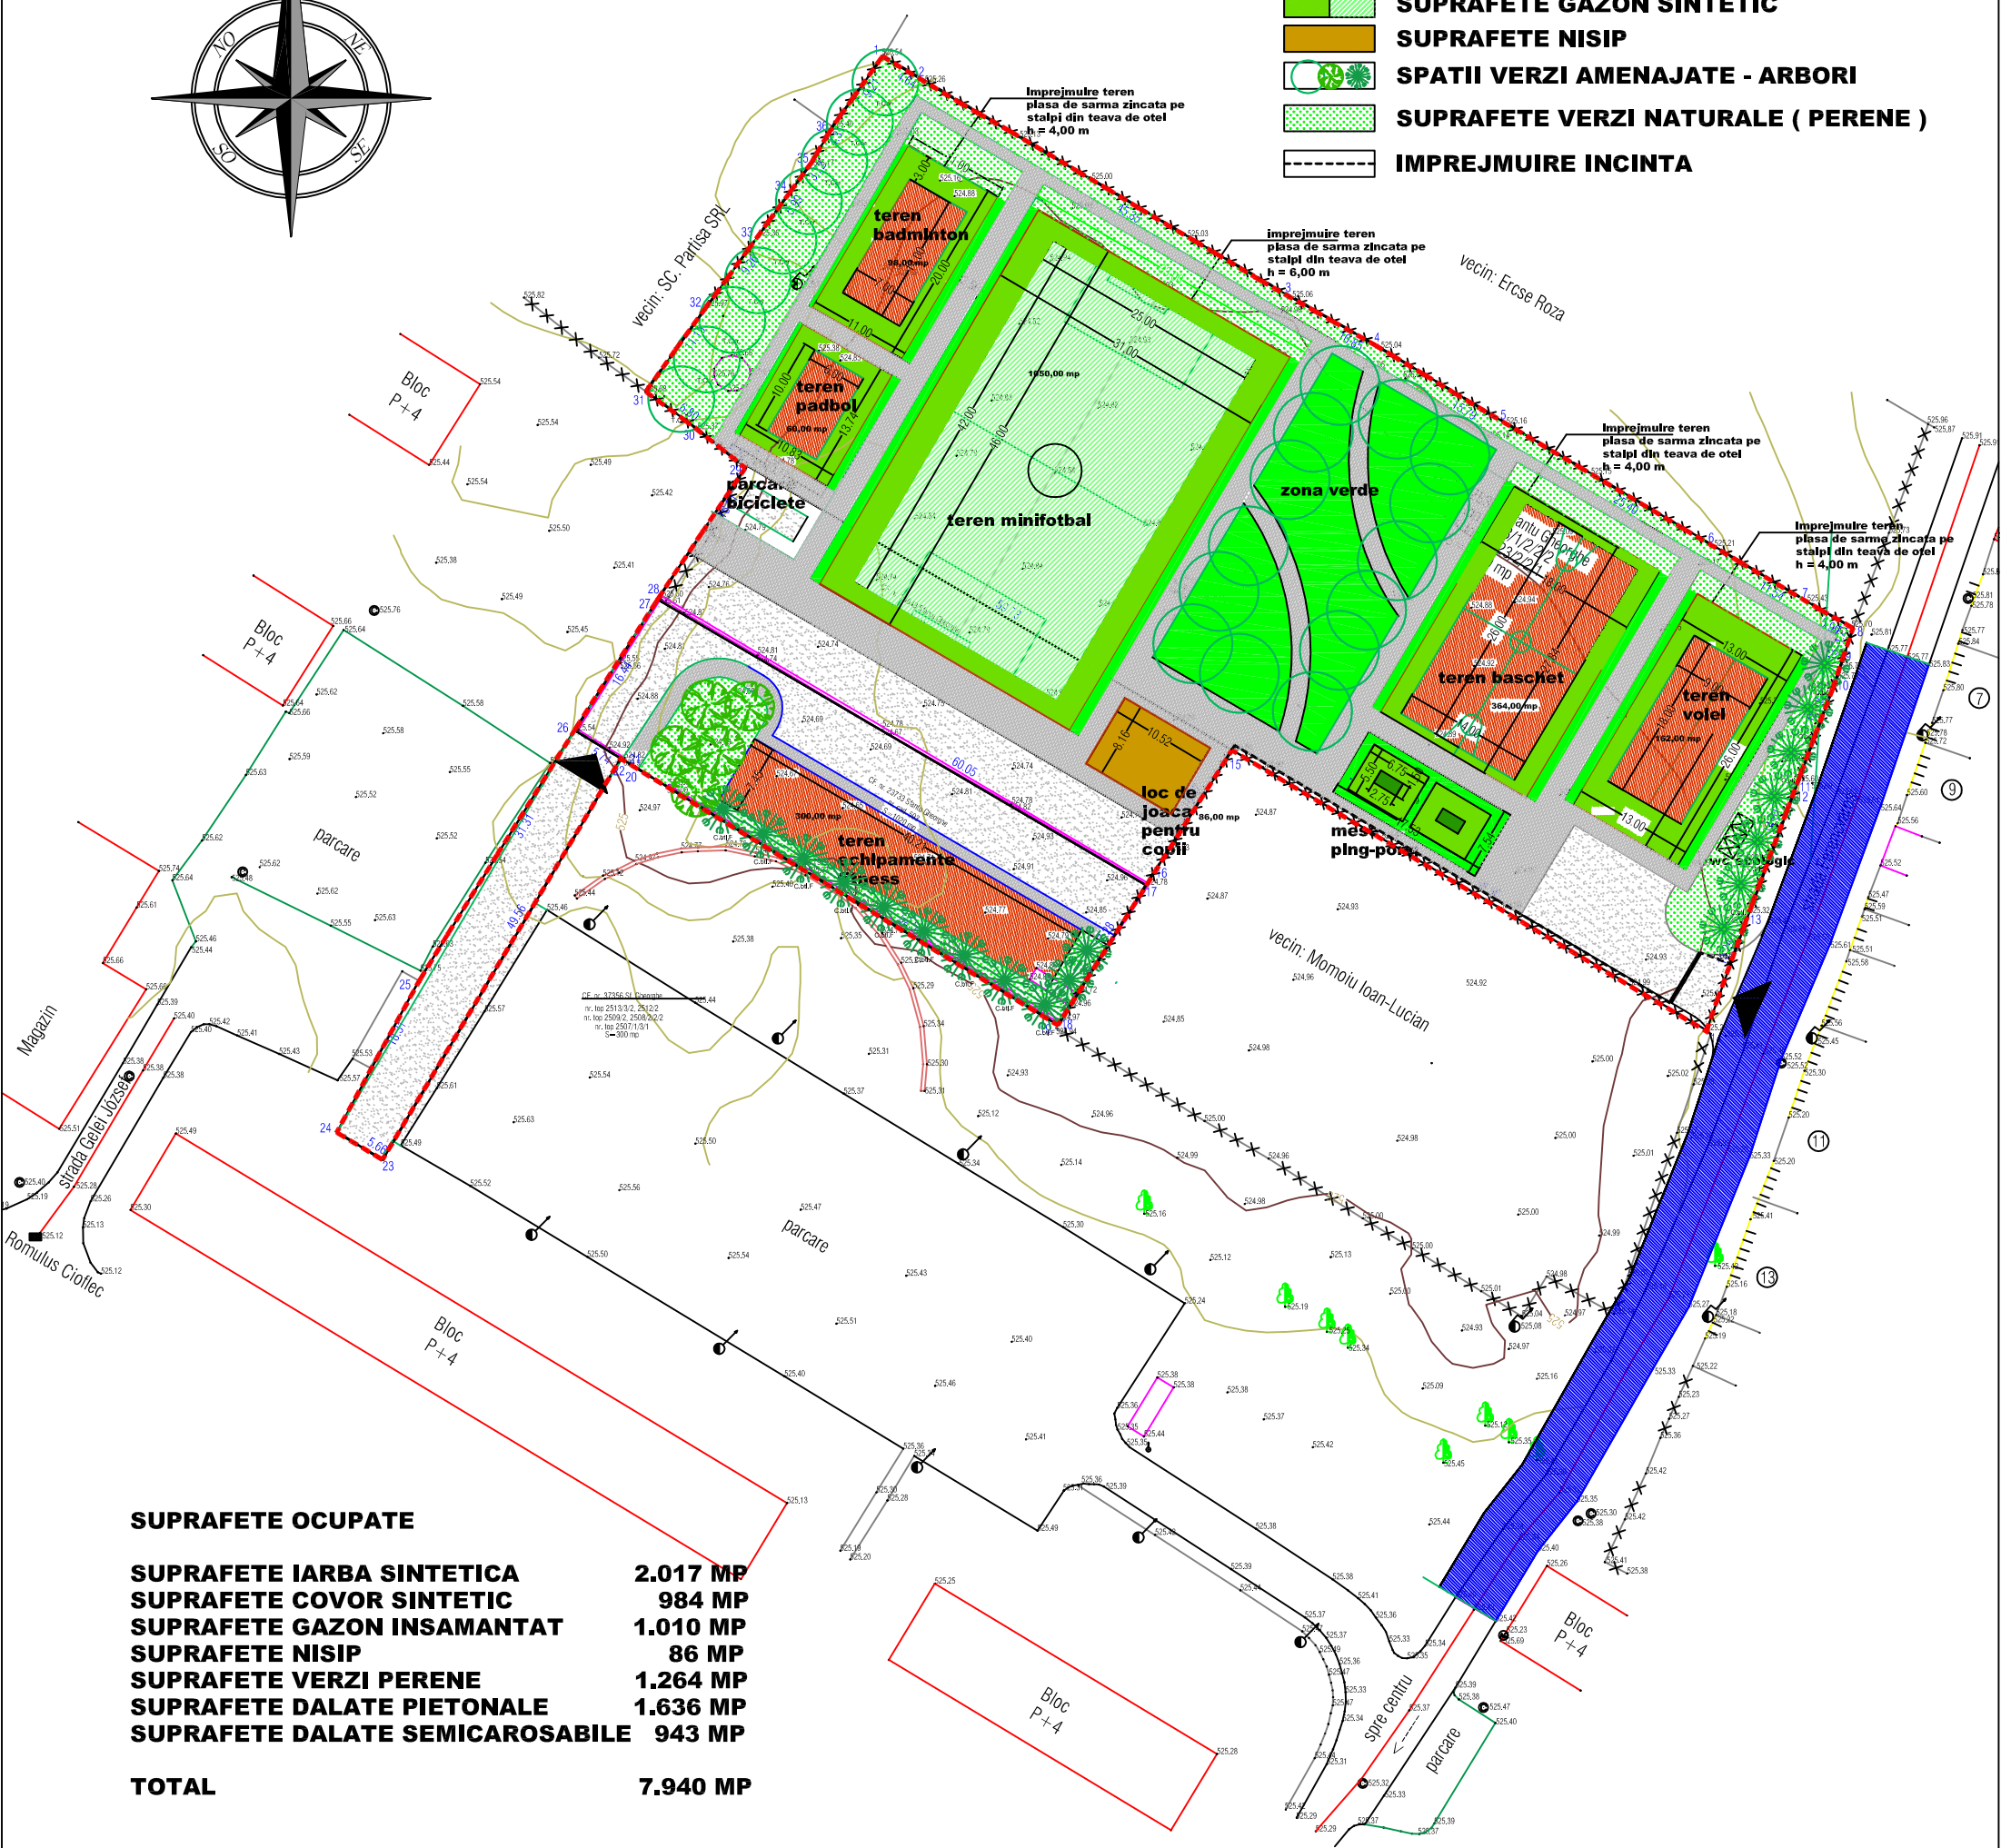

SUPRAFETE OCUPATE

SUPRAFETE IARBA SINTETICA	2.017 MP
SUPRAFETE COVOR SINTETIC	984 MP
SUPRAFETE GAZON INSAMANTAT	1.010 MP
SUPRAFETE NISIP	86 MP
SUPRAFETE VERZI PERENE	1.264 MP
SUPRAFETE DALATE PIETONALE	1.636 MP
SUPRAFETE DALATE SEMICAROSABILE	943 MP
TOTAL	7.940 MP

ACTE DE PROPRIETATE ASUPRA TERENURILOR

CF. NR. 23733 - 1.020 MP  
CF. NR. 24643 - 1.020 MP  
CF. NR. 37137 - 3.500 MP  
CF. NR. 28390 - 2.100 MP  
CF. NR. 37356 - 300 MP  
TOTAL = 7.940 MP

VERIFICATOR	NUME	SEMNATURA	CERINTA	REFERAT/EXPERTIZA NUMAR/DATA	PROIECT NR. 145 / 2018
BIROU INDIVIDUAL DE ARHITECTURA FLORICA STELA SF. GHEORGHE, strada 1 Mai nr. 30 tel: 0067.314.637 e-mail: stelaflorica.biau@gmail.com				DESEMINE: AMENAJAREA UNOR TERENURI DE SPORT IN CARTIERUL CIUCULUI LOCALITATEA : MUNICIPIUL SFANTU GHEORGHE BENEFICIAR : MUNICIPIUL SFANTU GHEORGHE	FAZA S.F. NOIEMBRIE 2018
SEF PROIECT	ARH. FLORICA STELA			TITLUL PLANȘI	SCARA 1/500
PROIECTAT	ARH. FLORICA STELA			PLAN DE SITUATIE AMENAJARE	A - 02
REDACTAT	ARH. FLORICA STELA				