


AMENAJAREA UNOR TERENURI DE SPORT
IN CARTIERUL CIUCULUI
MUNICIPIUL SFANTU GHEORGHE

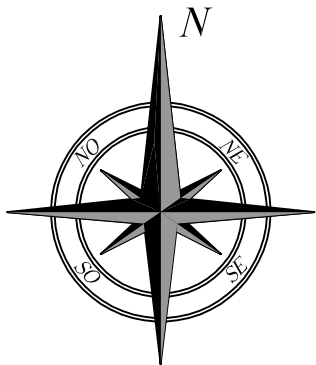


PLAN ECHIPARE EDILITARA
INSTALATII ELECTRICE

SUPRAFETE OCUPATE

SUPRAFETE IARBA SINTETICA	2.017 MP
SUPRAFETE COVOR SINTETIC	984 MP
SUPRAFETE GAZON INSAMANTAT	1.010 MP
SUPRAFETE NISIP	86 MP
SUPRAFETE VERZI PERENE	1.264 MP
SUPRAFETE DALATE PIETONALE	1.636 MP
SUPRAFETE DALATE SEMICAROSABILE	943 MP

TOTAL 7.940 MP

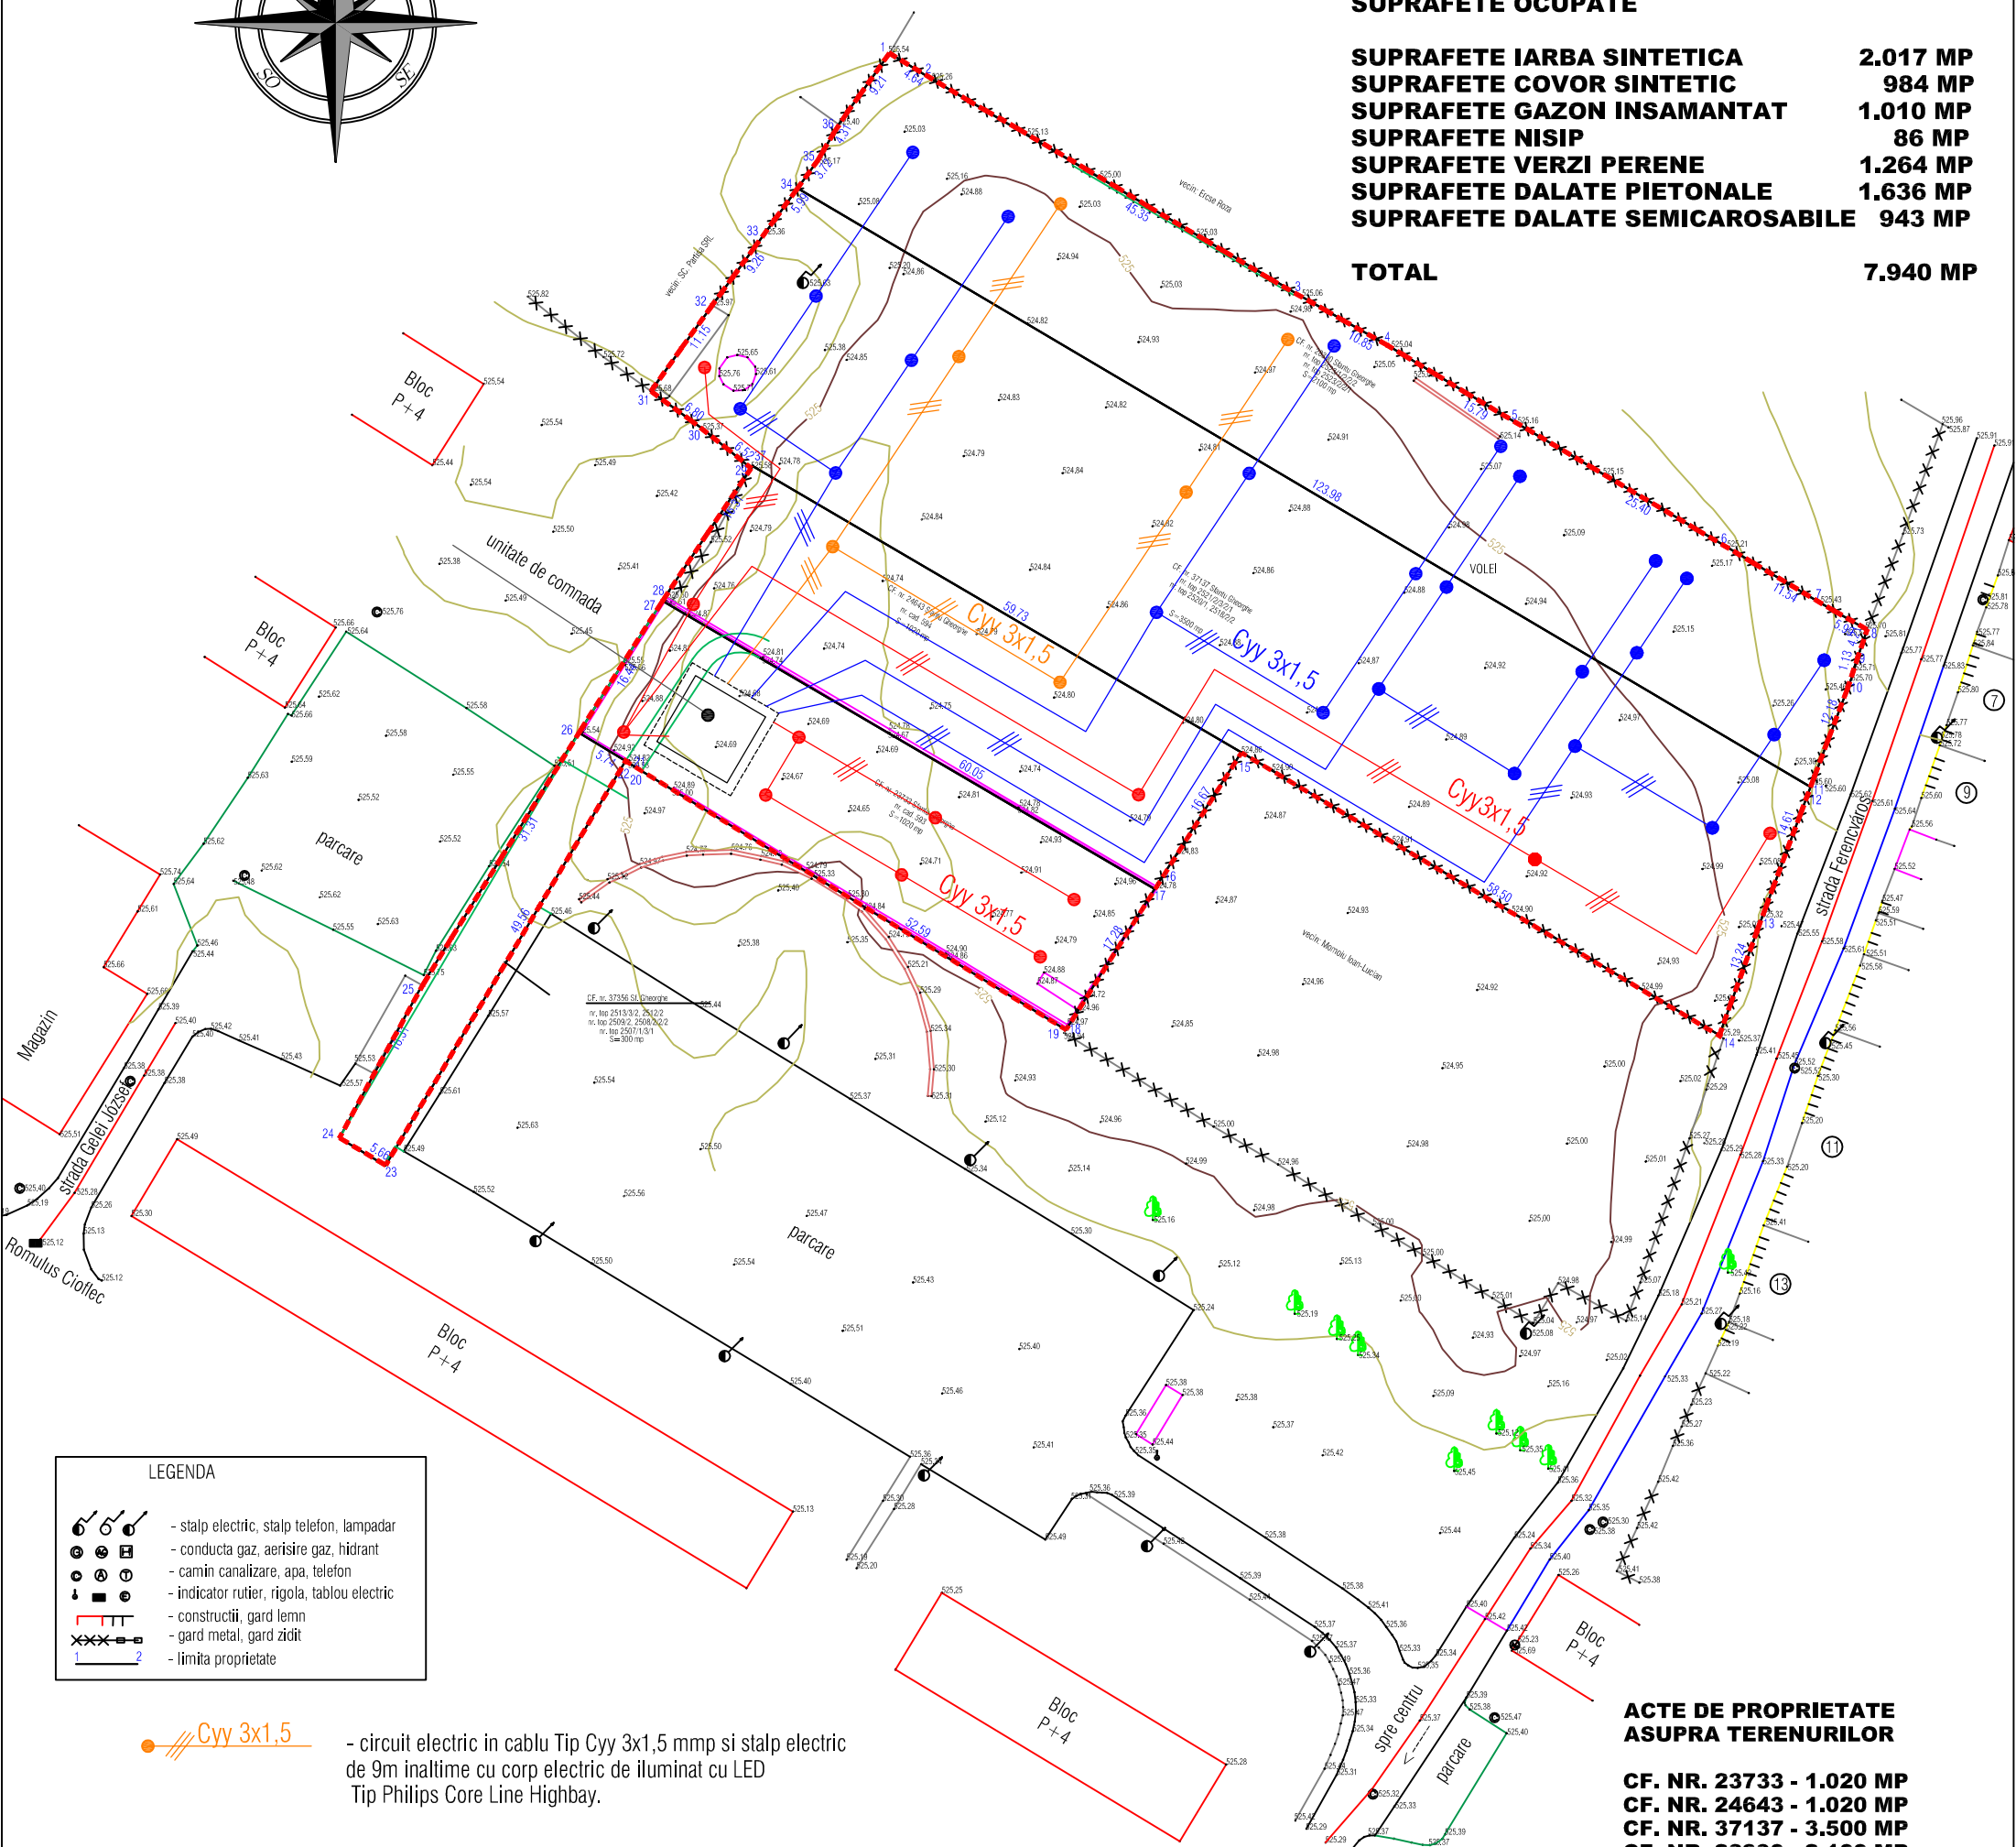

LEGENDA

- stalp electric, stalp telefon, lampadar

- conducta gaz, aerisire gaz, hidrant

- camin canalizare, apa, telefon

- indicator rutier, rigola, tablou electric

- constructii, gard lemn

- gard metal, gard zidit

- limita proprietate

- Cyy 3x1,5

- circuit electric in cablu Tip Cyy 3x1,5 mmp si stalp electric de 9m inaltime cu corp electric de iluminat cu LED Tip Philips Core Line Highway.
- Cyy 3x1,5

- circuit electric in cablu Tip Cyy 3x1,5mmp si stalp electric de 7m inaltime cu corp electric de iluminat cu LED Tip Philips Core Line Malaga.
- Cyy 3x1,5

- circuit electric in cablu Tip Cyy 3x1,5mmp si stalp electric de 4m inaltime cu corp electric de iluminat cu LED Tip Philips Core Line Malaga.
- circuit de pamantare din banda OI-Zn 4x40mm.

ACTE DE PROPRIETATE
ASUPRA TERENURILOR

CF. NR. 23733 - 1.020 MP
CF. NR. 24643 - 1.020 MP
CF. NR. 37137 - 3.500 MP
CF. NR. 28390 - 2.100 MP
CF. NR. 37356 - 300 MP
T O T A L = 7.940 MP

VERIFICATOR	NUME	SEMNAȚURA	CERINȚA	REFERAT/EXPERTIZĂ NUMĂR/DATA	PROIECT NR. 145 / 2018
BIROU INDIVIDUAL DE ARHITECTURĂ FLORICA STELA SF. GHEORGHE, strada 1 Mai nr. 30 tel.: 0267.314.537 e-mail: stelaflorea.bia@gmail.com				DESEMNE: AMENAJAREA UNOR TERENURI DE SPORT IN CARTIERUL CIUCULUI LOCALITATEA : MUNICIPIUL SFANTU GHEORGHE BENEFICIAR : MUNICIPIUL SFANTU GHEORGHE	FAZA S.F. NOIEMBRE 2018
SEF PROIECT	ARH. FLORICA STELA			TITLUL PLANȘII	SCARA 1/500
PROIECTAT	ARH. FLORICA STELA			PLAN ECHIPARE EDILITARA INSTALATII ELECTRICE	E - 01
REDACTAT	ARH. FLORICA STELA				