


AMENAJAREA UNOR TERENURI DE SPORT
IN CARTIERUL CIUCULUI
MUNICIPIUL SFANTU GHEORGHE

PLAN DE VEGETATIE

sistem de proiectie: STEREO'70
scara 1:500

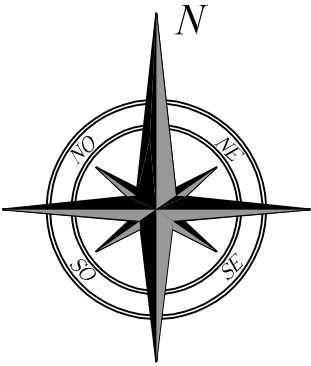


SUPRAFETE OCUPATE

SUPRAFETE IARBA SINTETICA	2.017 MP
SUPRAFETE COVOR SINTETIC	984 MP
SUPRAFETE GAZON INSAMANTAT	1.010 MP
SUPRAFETE NISIP	86 MP
SUPRAFETE VERZI PERENE	1.264 MP
SUPRAFETE DALATE PIETONALE	1.636 MP
SUPRAFETE DALATE SEMICAROSABILE	943 MP
TOTAL	7.940 MP

LEGENDA

- PERIMETRUL ZONEI AMENAJATE
- CIRCULATII CAROSABILE EXISTENTE
- CIRCULATII CAROSABILE PROPUSE A FI EXTINSE (GEOMETRIE CORECTATA)
- LIMITE PARCELE EXISTENTE
- CONSTRUCTII EXISTENTE IN AFARA PERIMETRULUI STUDIAT
- WC ECOLOGIC
- TROTUARE, PLATFORME PIETONALE DALATE
- SUPRAFETE COVOR SINTETIC DE EXTERIOR
- SUPRAFETE GAZON INSAMANTAT
- PLATFORMA SEMICAROSABILA PROPUSA
- SUPRAFETE GAZON SINTETIC
- SUPRAFETE NISIP
- SPATII VERZI AMENAJATE - ARBORI
- SUPRAFETE VERZI NATURALE (PERENE)
- IMPREJMUIRE INCINTA

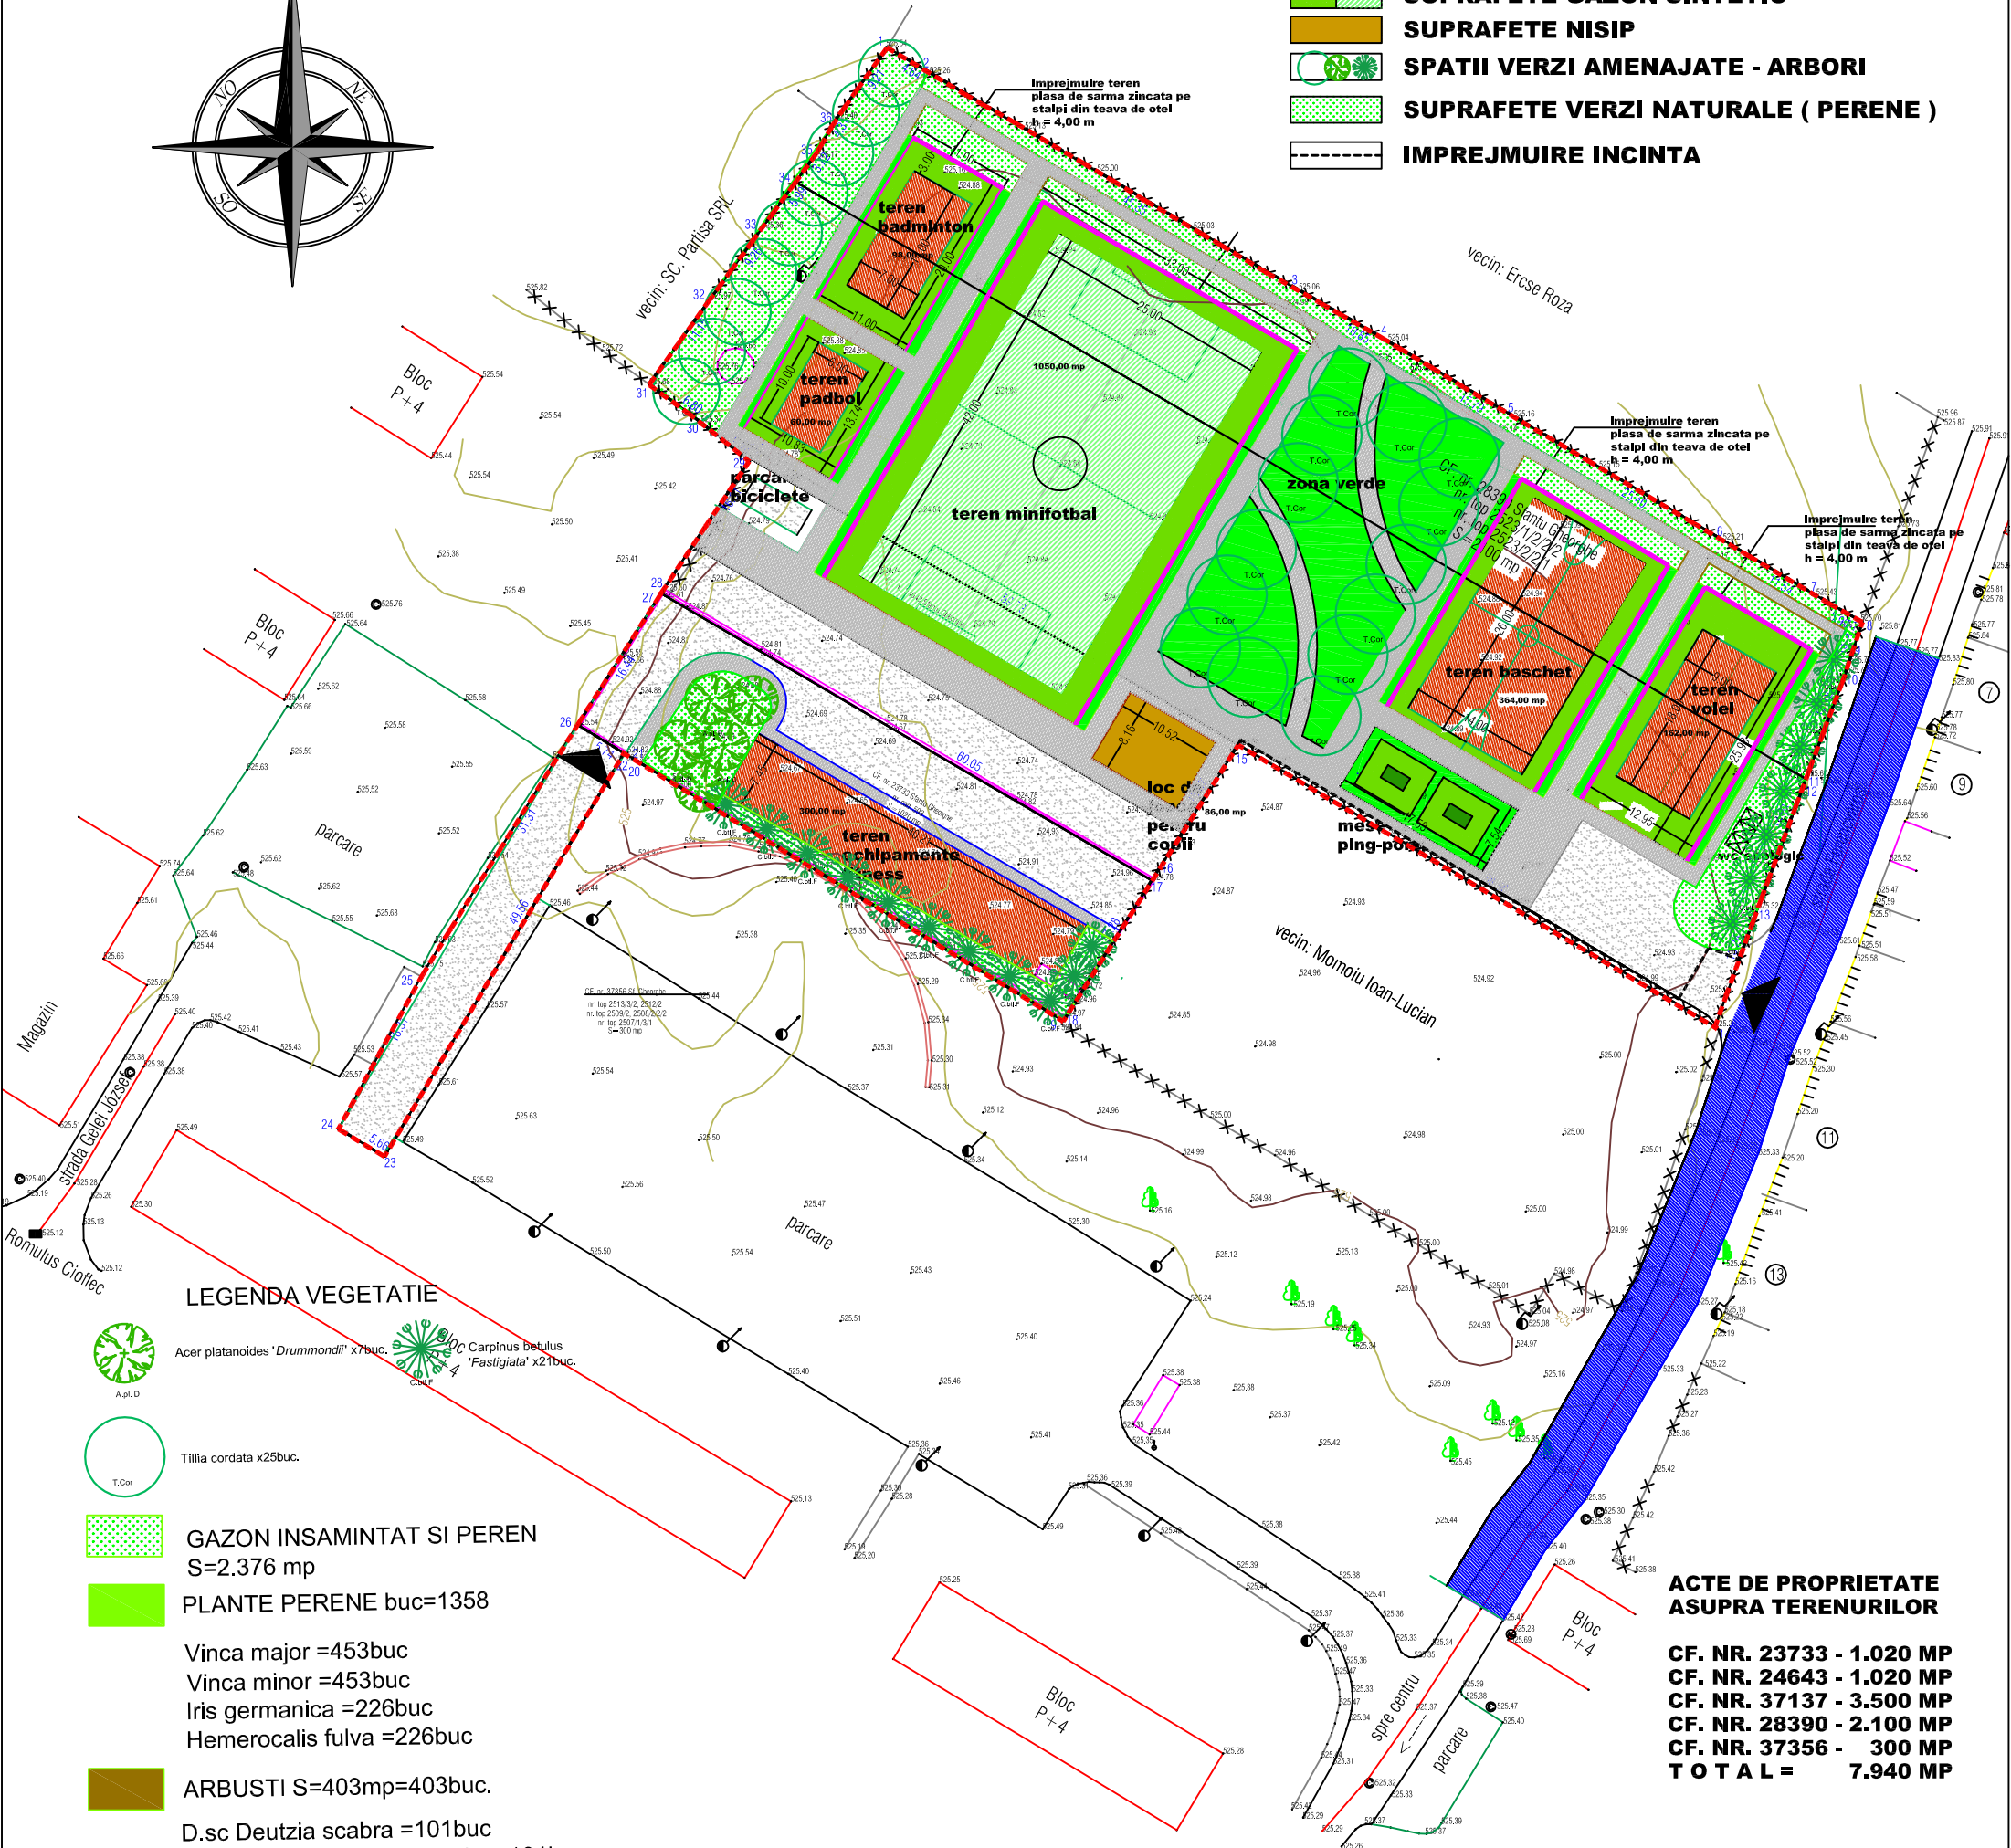

LEGENDA VEGETATIE

- Acer platanoides 'Drummondii' x1buc.
- Carpinus betulus 'Fastigiata' x21buc.
- Tilia cordata x25buc.
- GAZON INSAMINTAT SI PEREN S=2.376 mp
- PLANTE PERENE buc=1358
 - Vinca major =453buc
 - Vinca minor =453buc
 - Iris germanica =226buc
 - Hemerocalis fulva =226buc
- ARBUSTI S=403mp=403buc.
 - D.sc Deutzia scabra =101buc
 - P.cor Philadelphus coronarius=101buc.
 - L.pl Lonicera pileata=101buc.
 - M.sp Mahonia=100
- PLANTE CATARATOARE L=300x0.5ml=150buc
 - HEDERA HELIX =90buc.
 - PARTHENOCISSUS QUINQUEFOLIA =60buc.

ACTE DE PROPRIETATE
ASUPRA TERENURILOR

CF. NR. 23733 - 1.020 MP
CF. NR. 24643 - 1.020 MP
CF. NR. 37137 - 3.500 MP
CF. NR. 28390 - 2.100 MP
CF. NR. 37356 - 300 MP
TOTAL = 7.940 MP

VERIFICATOR	NUME	SEMANTURA	CERINTA	REFERAT/EXPERTIZA NUMAR/DATE	PROIECT NR. 145 / 2018
BIROU INDIVIDUAL DE ARHITECTURA FLORICA STELA SF. GHEORGHE, strada 1 Mai nr. 30	PROIECTANT SPECIALITATE:			REALIZARE: AMENAJAREA UNOR TERENURI DE SPORT IN CARTIERUL CIUCULUI	FAZA S.F.
tel: 0067.314.537	WEST CON CONSULTING SRL			LOCALITATEA : MUNICIPIUL SFANTU GHEORGHE	NOIEMBRIE 2018
e-mail : stelaflorea.bla@gmail.com				BENEFICIAR : MUNICIPIUL SFANTU GHEORGHE	SCARA 1/500
SEF PROIECT	ARH. FLORICA STELA			TITLUL PLANȘI	PLAN DE VEGETATIE
PROIECTAT	ING. PETS. RADU MATI				P - 02
REDACTAT	ING. PETS. RADU MATI				