


AMENAJAREA UNOR TERENURI DE SPORT IN CARTIERUL CIUCULUI MUNICIPIUL SFANTU GHEORGHE

PLAN RELEVU VEGETATIE

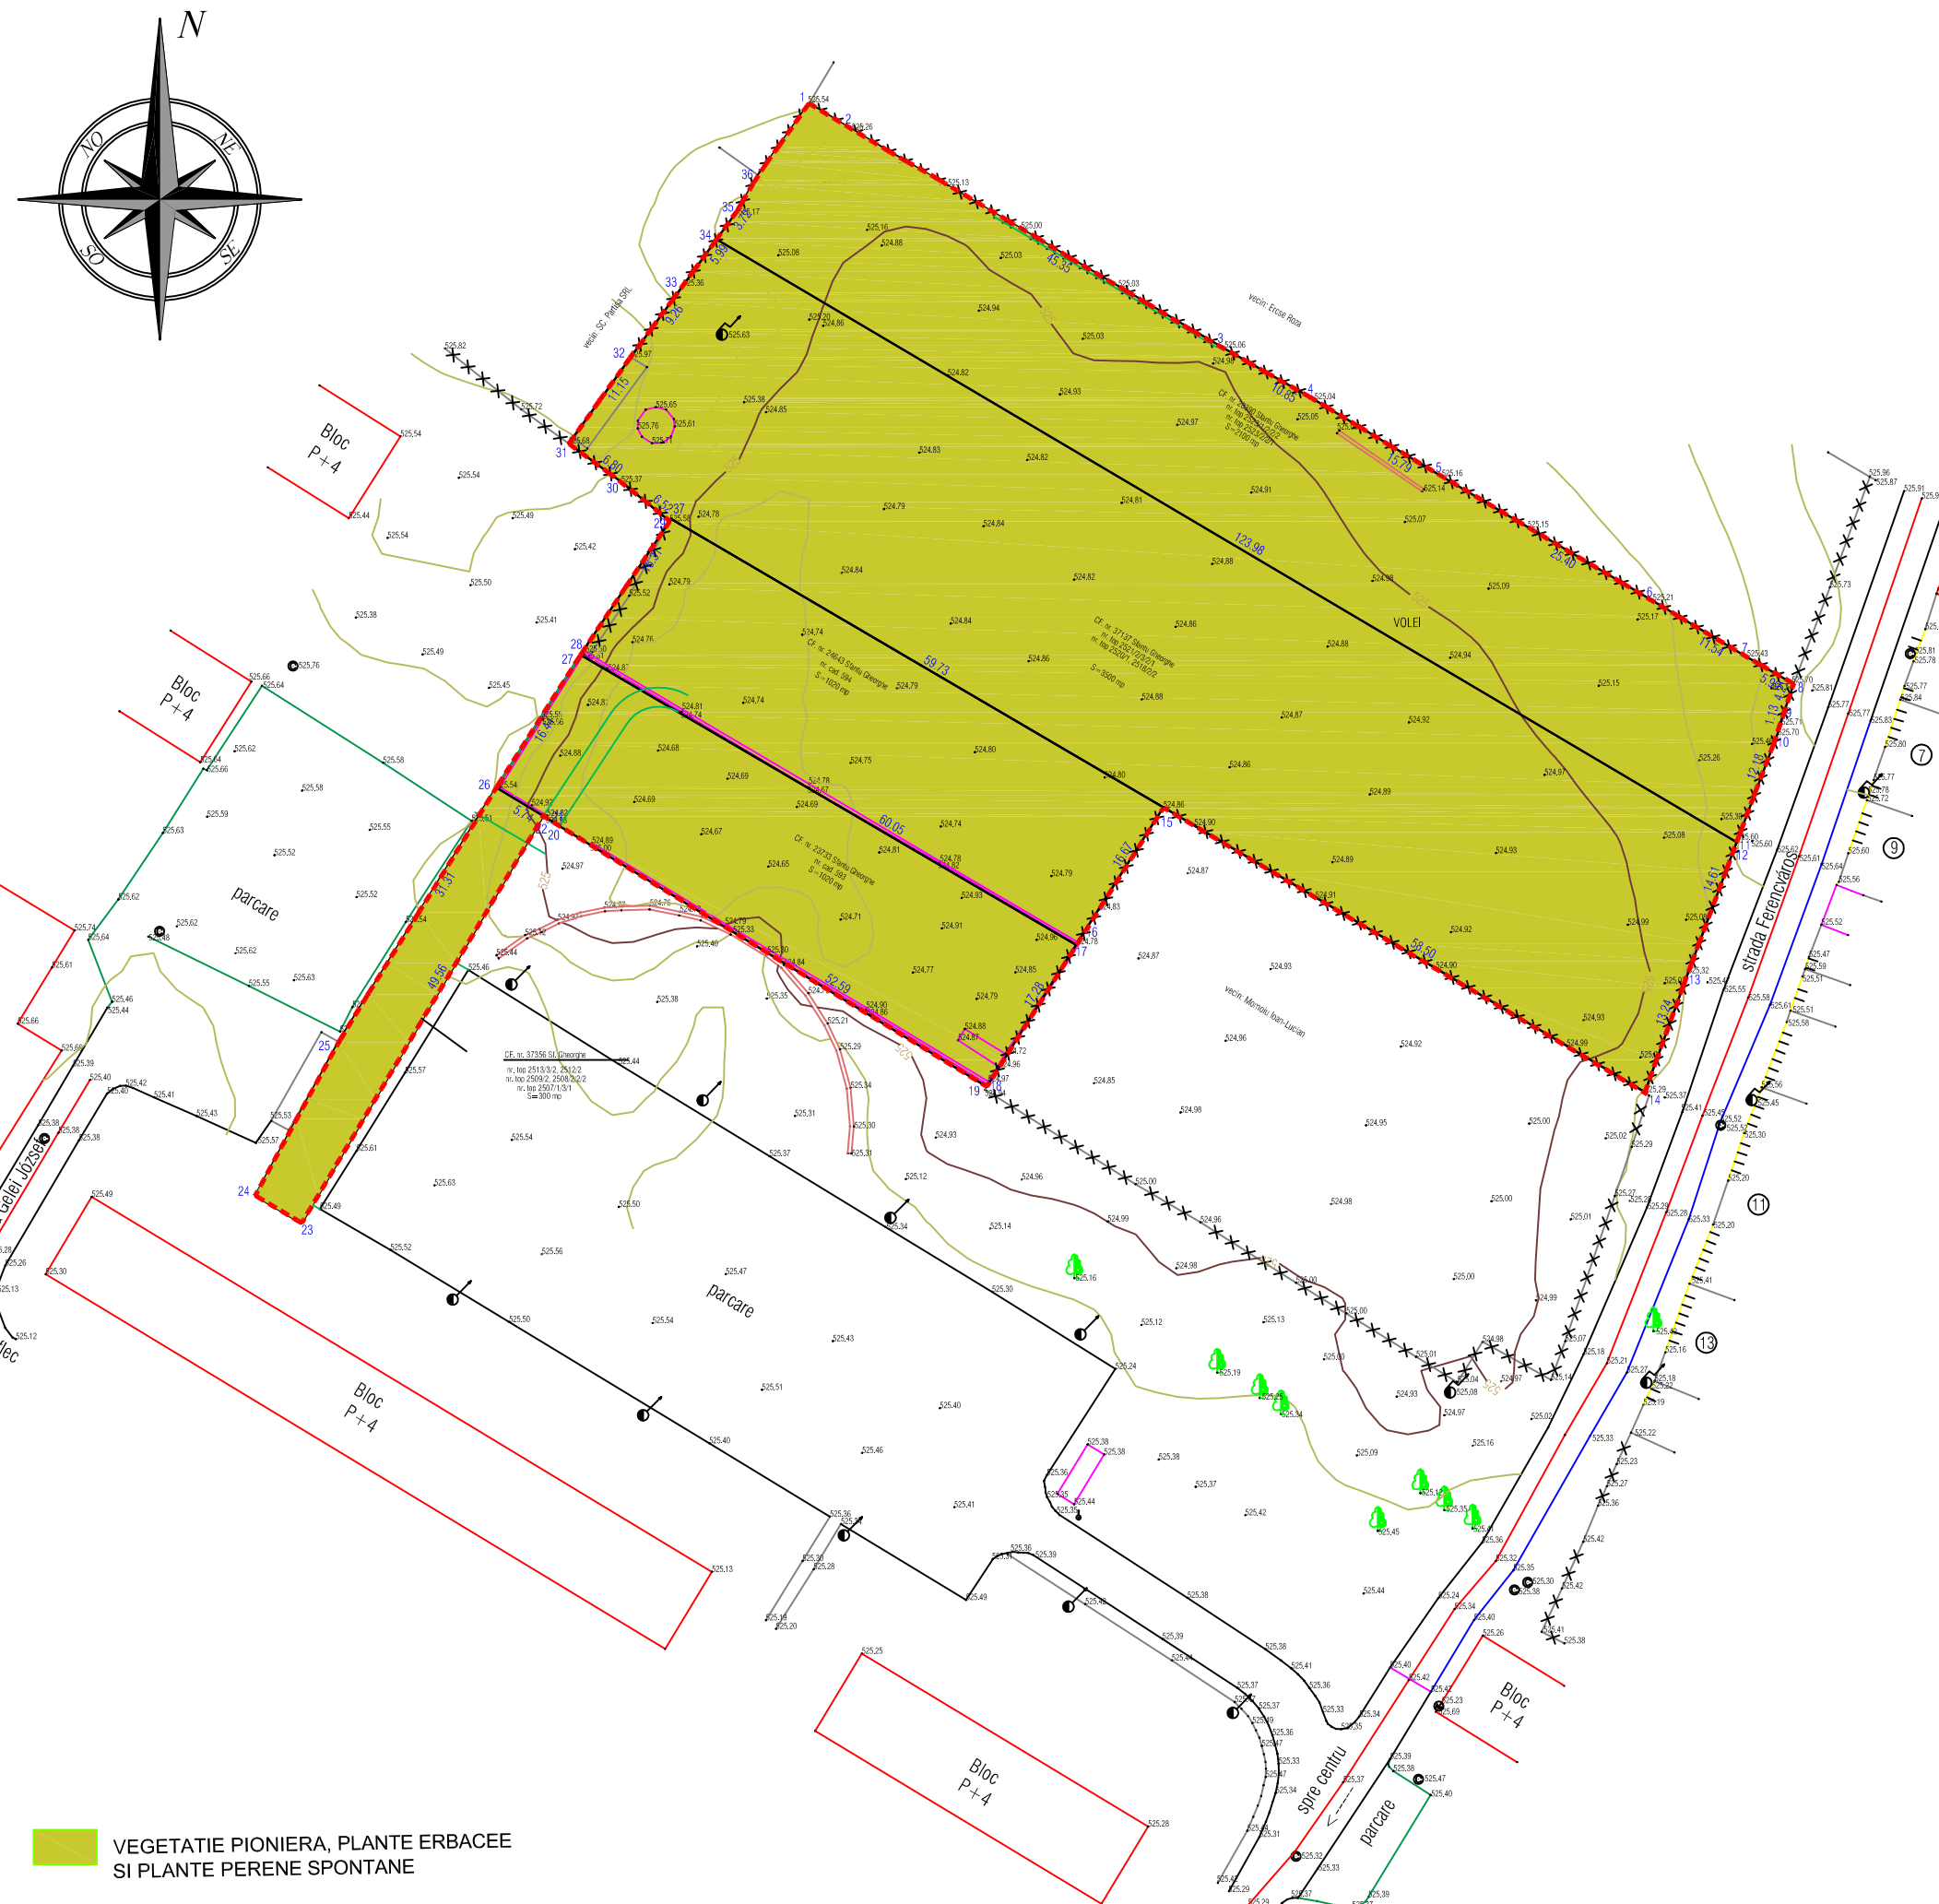

ACTE DE PROPRIETATE ASUPRA TERENURILOR

CF. NR. 23733 - 1.020 MP
CF. NR. 24643 - 1.020 MP
CF. NR. 37137 - 3.500 MP
CF. NR. 28390 - 2.100 MP
CF. NR. 37356 - 300 MP
T O T A L = 7.940 MP

| | | | | | | |
|---|----------------------|---|----------|---|------------------------------|---|
| VERIFICATOR | | NUME | SEMNAURA | CERINTA | REFERAT/EXPERTIZA NUMAR/DATE | |
| BIROU INDIVIDUAL DE ARHITECTURA FLORICA STELA SF. GHEORGHE, strada 1 Mai nr. 30 tel.: 0087.314.537 e-mail: stelaflorea.biau@gmail.com | | PROIECTANT SPECIALITATE: WEST CON CONSULTING SRL | | BENEFICIAR: AMENAJAREA UNOR TERENURI DE SPORT IN CARTIERUL CIUCULUI LOCALITATEA: MUNICIPIUL SFANTU GHEORGHE BENEFICIAR: MUNICIPIUL SFANTU GHEORGHE | | PROIECT NR. 145 / 2018 FAZA S.F. NOIEMBRIE 2018 SCARA 1/500 P - 01 |
| SEF PROIECT | ARH. FLORICA STELA | | | TITLUL PLANSD | | |
| PROIECTAT | ING. PETS. RADU MATI | | | PLAN RELEVU VEGETATIE | | |
| REDACTAT | ING. PETS. RADU MATI | | | | | |