





AMENAJAREA UNOR TERENURI DE SPORT DIN ZONA CAMPUL FRUMOS


MUNICIPIUL SFANTU GHEORGHE

PLAN ECHIPARE EDILITARA

sistem de proiectie: STEREO'70
scara 1:500

LEGENDA

-  **Cyy 3x1,5** - circuit electric in cablu Tip Cyy 3x1,5 mmp si stalp electric de 9m inaltime cu corp electric de iluminat cu LED Tip Philips Core Line Highbay.
-  **Cyy 3x1,5** - circuit electric in cablu Tip Cyy 3x1,5mmp si stalp electric de 7m inaltime cu corp electric de iluminat cu LED Tip Philips Core Line Malaga.
-  **Cyy 3x1,5** - circuit electric in cablu Tip Cyy 3x1,5mmp si stalp electric de 4m inaltime cu corp electric de iluminat cu LED Tip Philips Core Line Malaga.
-  - circuit de pamantare din banda OI-Zn 4x40mm.

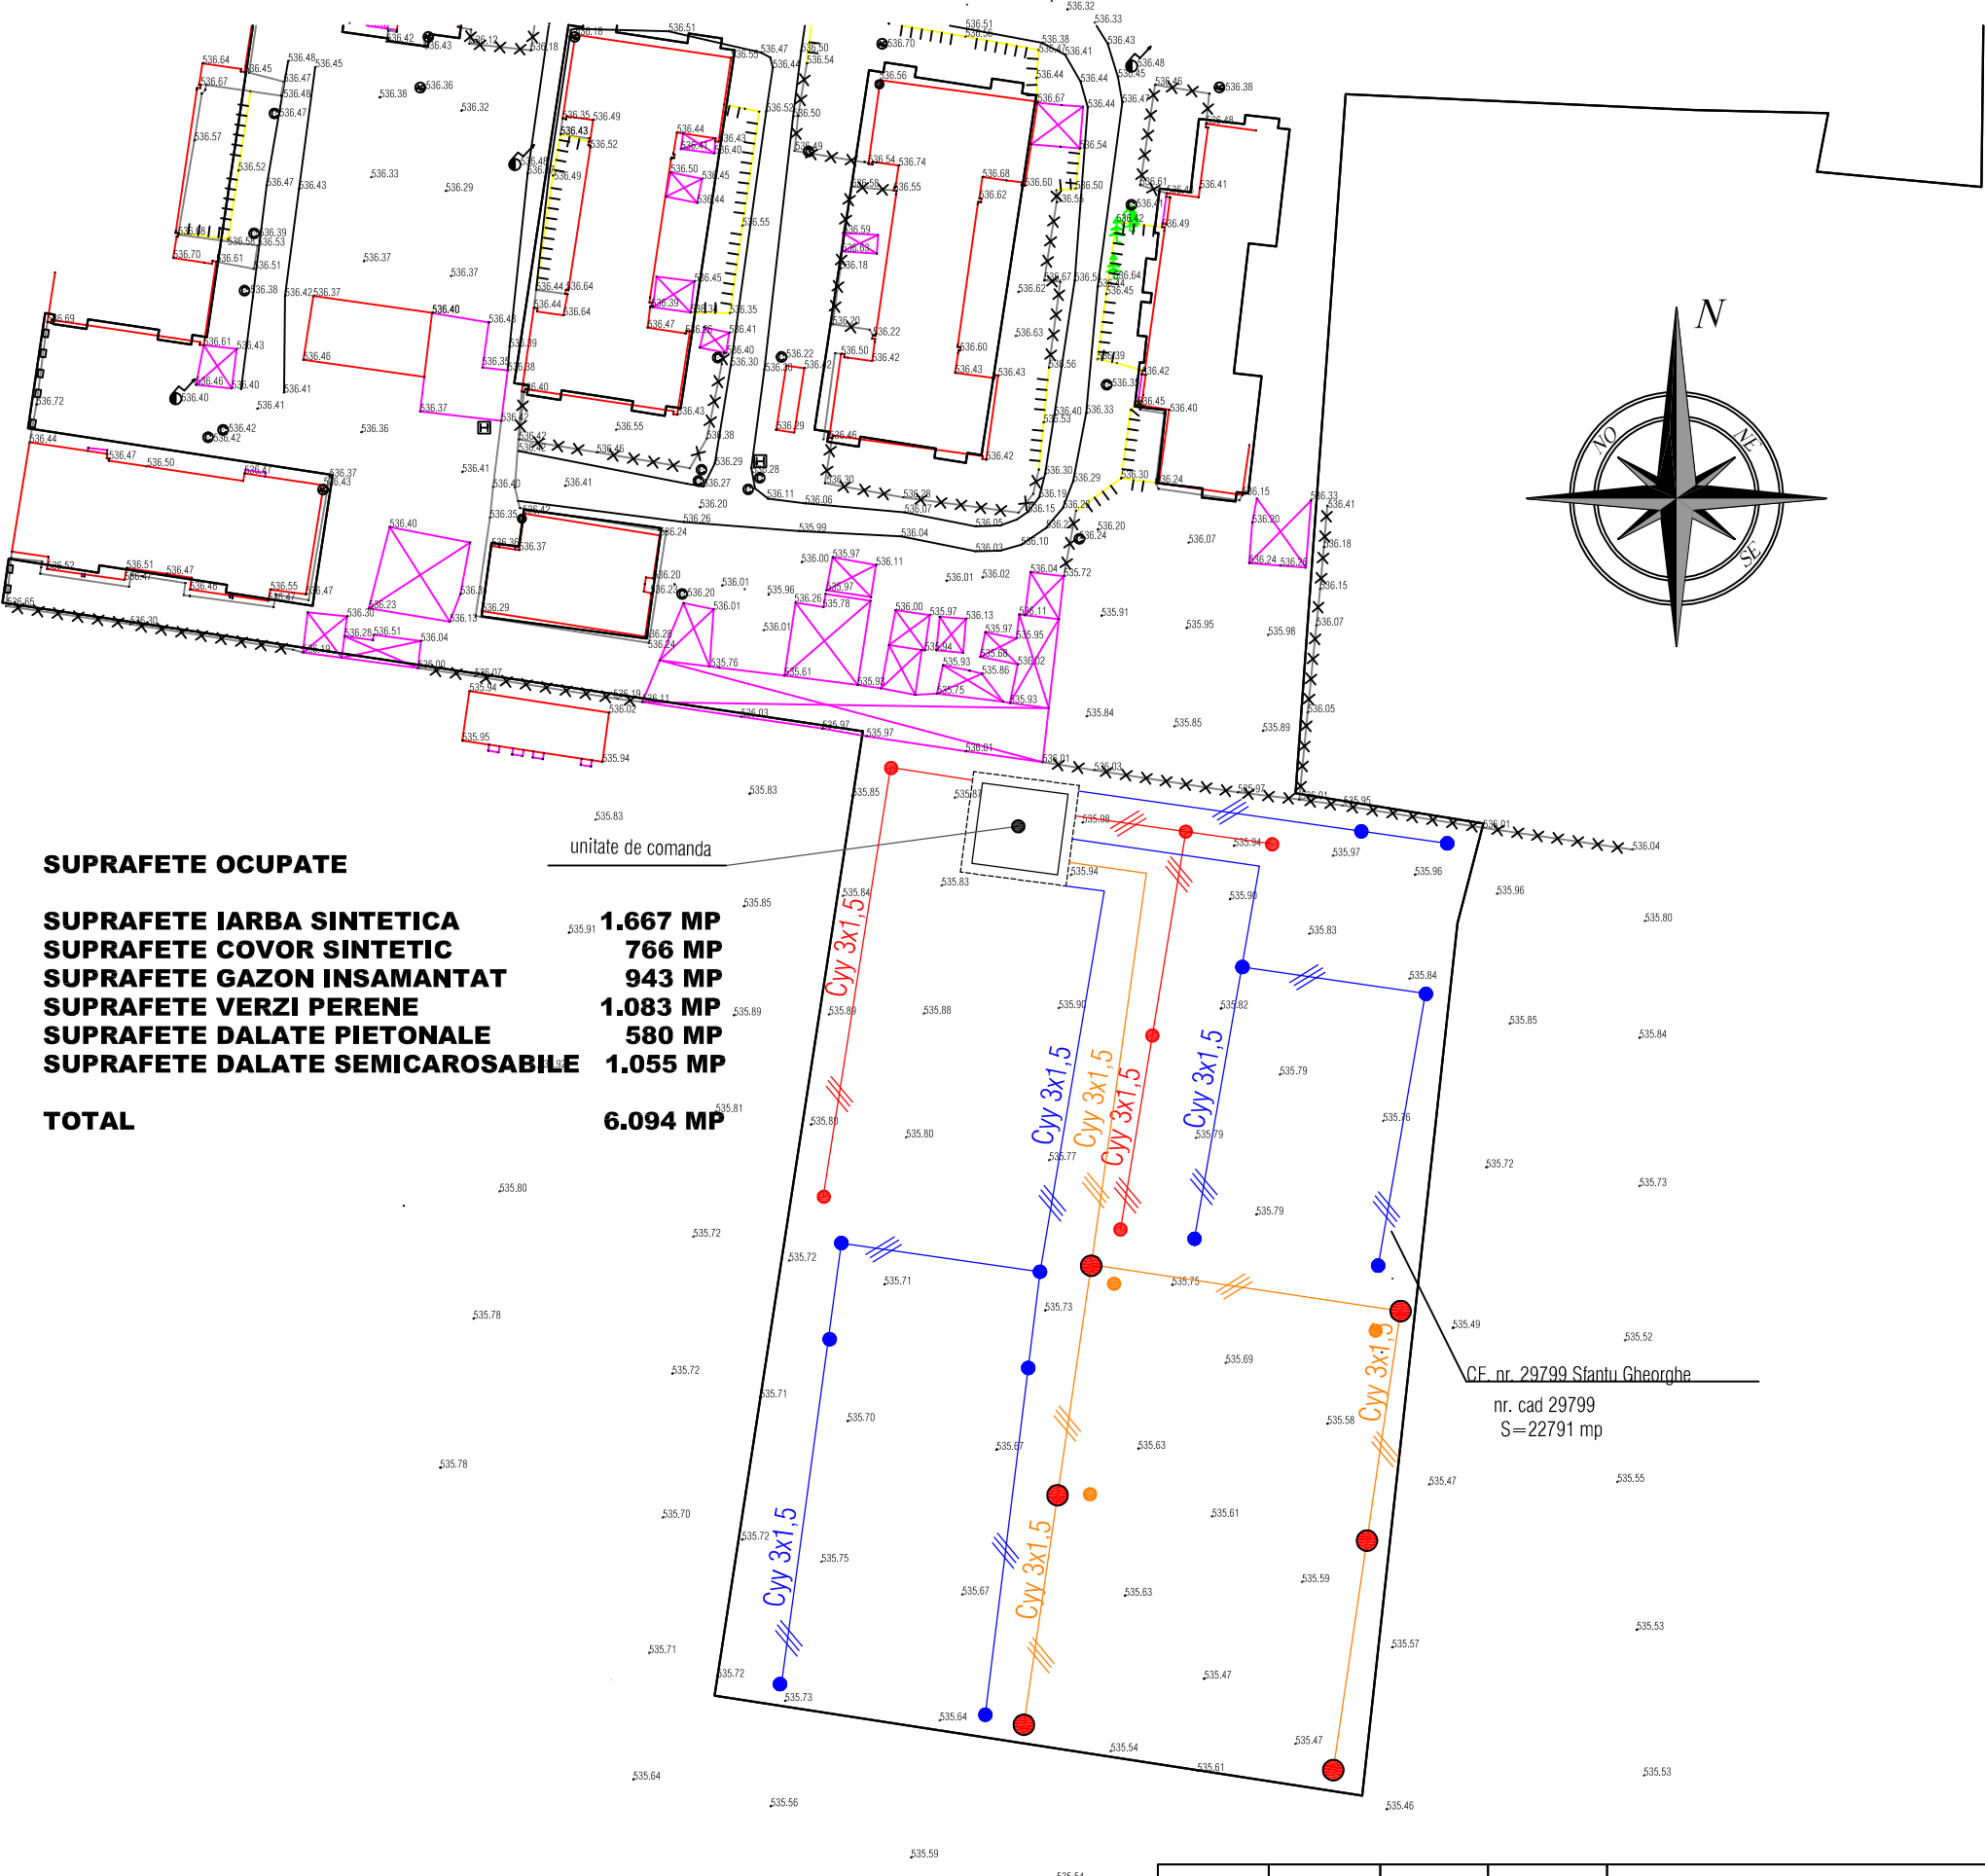

SUPRAFETE OCUPATE

SUPRAFETE IARBA SINTETICA	1.667 MP
SUPRAFETE COVOR SINTETIC	766 MP
SUPRAFETE GAZON INSAMANTAT	943 MP
SUPRAFETE VERZI PERENE	1.083 MP
SUPRAFETE DALATE PIETONALE	580 MP
SUPRAFETE DALATE SEMICAROSABILE	1.055 MP
TOTAL	6.094 MP

unitate de comanda

CE_nr. 29799 Sfantu Gheorghe
nr. cad 29799
S=22791 mp

VERIFICATOR	NUME	SEMNATURA	CERINTA	REFERAT/EXPERTIZA NUMAR/DATA	PROIECT NR. 146 / 2018
BIROU INDIVIDUAL DE ARHITECTURA FLOREA STELA SF.GHEORGHE, strada 1 Mai nr. 30 tel : 0267.214.537 e-mail : stela@floreabia@gmail.com				DENUMIRE : AMENAJAREA UNOR TERENURI DE SPORT DIN ZONA CAMPUL FRUMOS LOCALITATEA : MUNICIPIUL SFANTU GHEORGHE BENEFICIAR : MUNICIPIUL SFANTU GHEORGHE	FAZA S.F. NOIEMBRIE 2018
SEF PROIECT	ARH. FLOREA STELA			TITLUL PLANSET	SCARA 1/ 500
PROIECTAT	ING. LACZKO ALEXANDRU			PLAN ECHIPARE EDILITARA	E - 01
REDACTAT	th.arh. PUTYER BEATA			Instalatiile electrice	