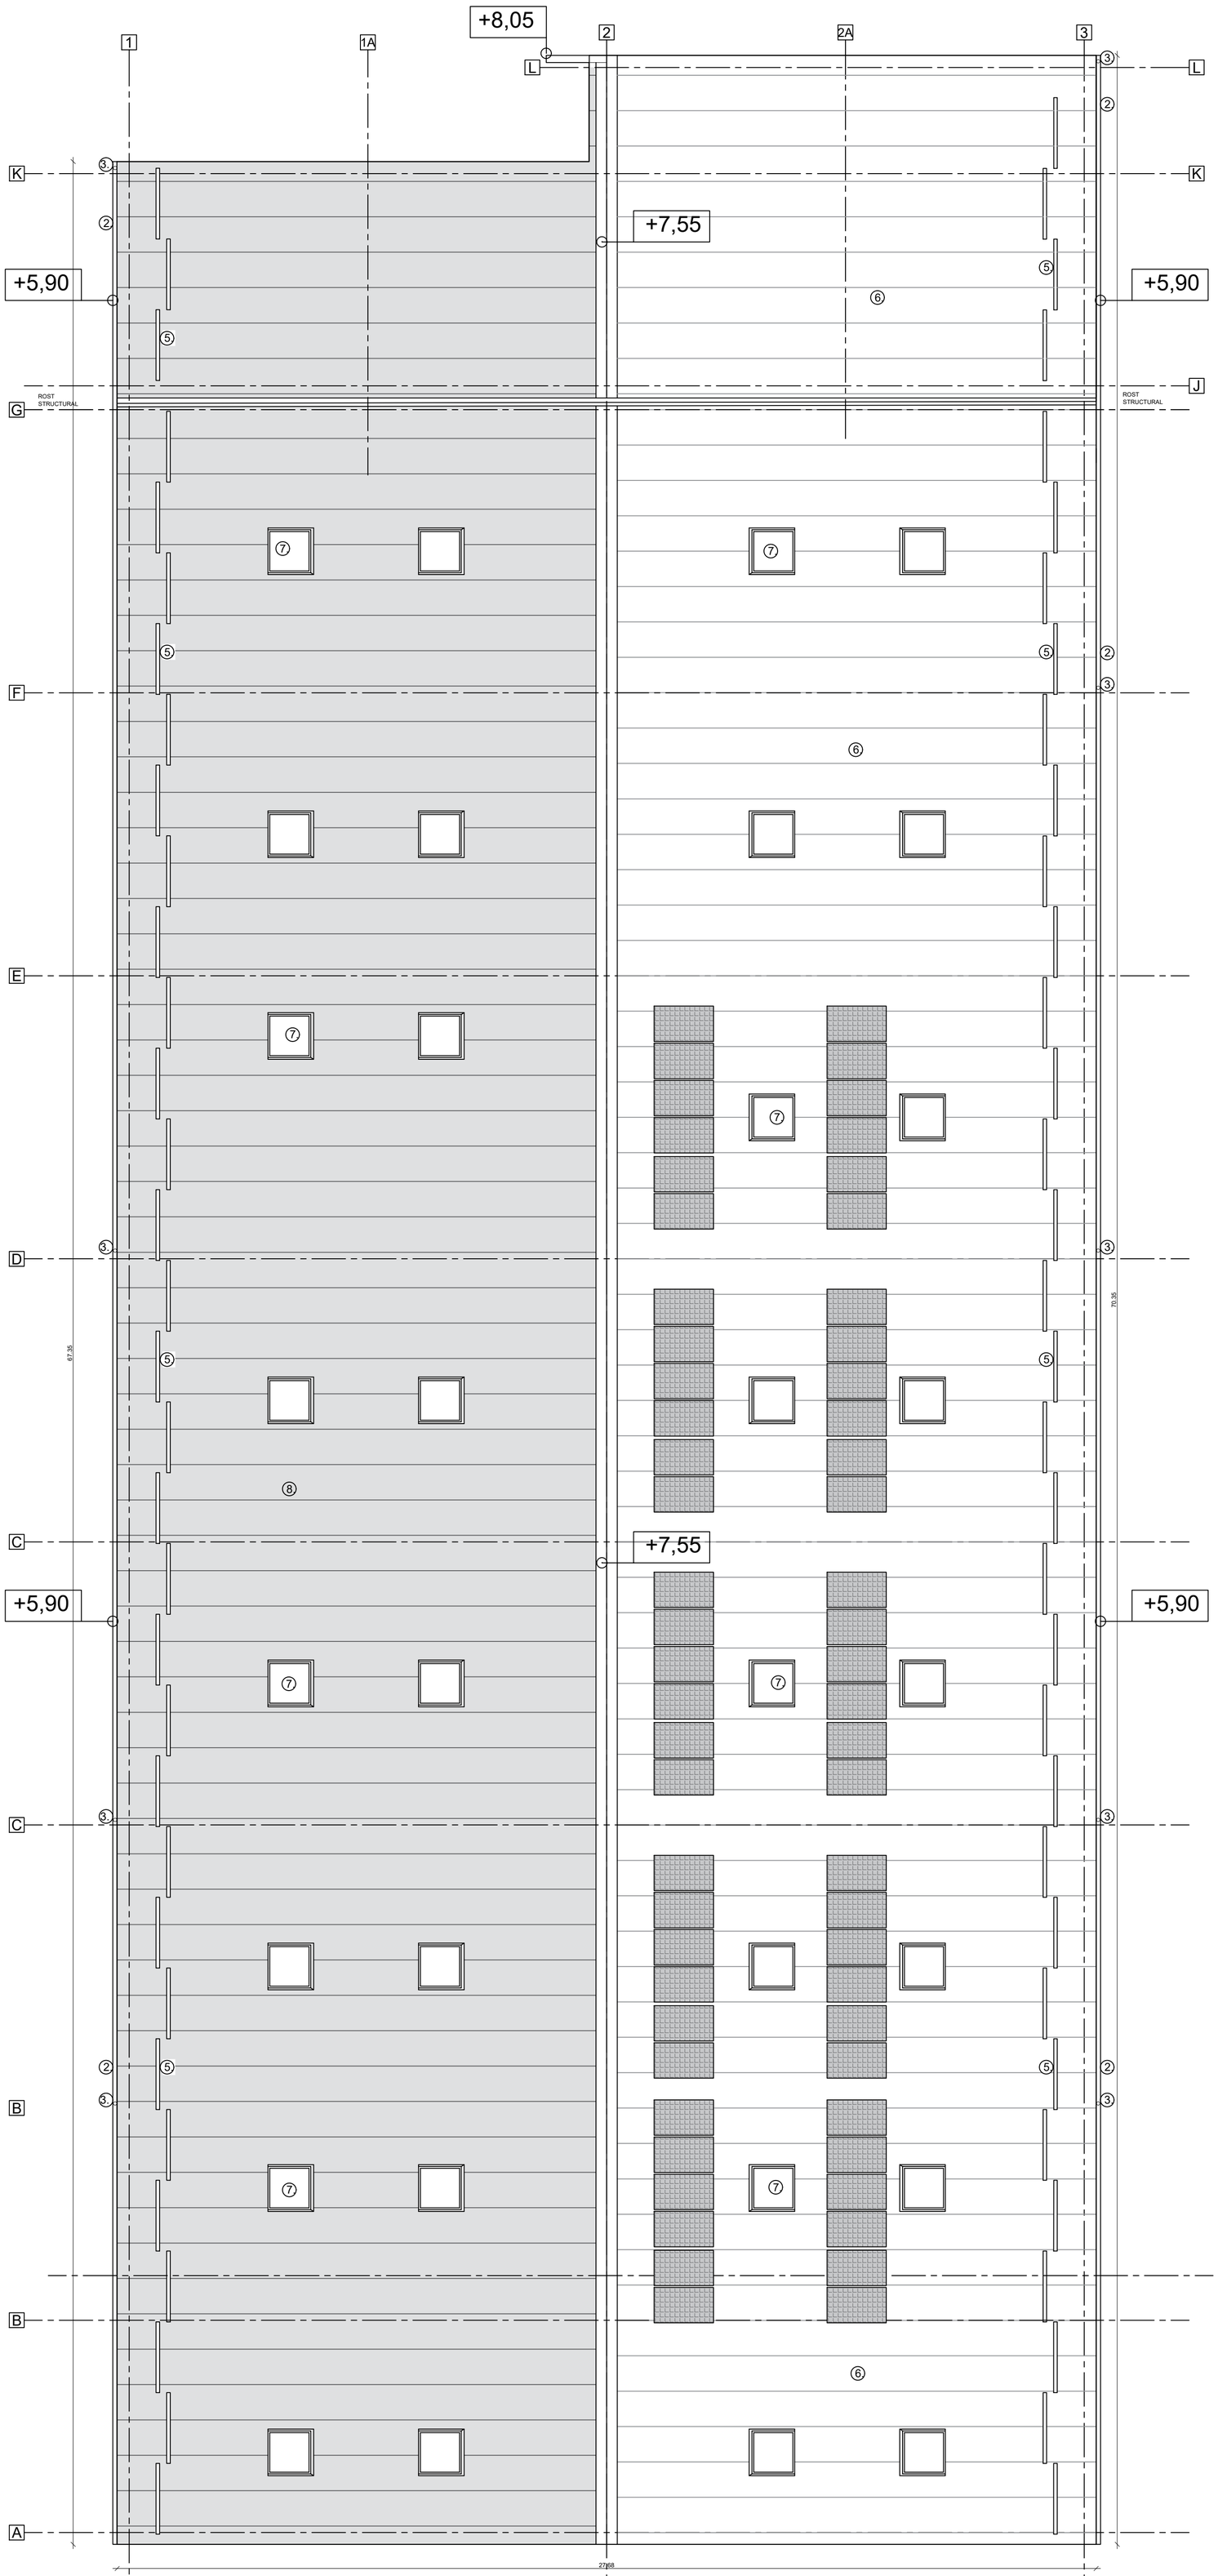

PLAN INVELITOARE
sc. 1/100
Sconstruita=1907,45 mp
Sdesfasurata=2135,50 mp

CLASA DE IMPORTANTA - III
GRAD DE REZISTENTA LA FOC - II
CATEGORIA DE IMPORTANTA - "C"-normala
RISC DE INCENDIU - "Mijlociu"

NOTA:
Pentru sistemele de inchideri exterioare de tip sandwich sau compus si peretii de gips-carton se vor folosi sistemul de detalii si tehnologia furnizorilor;
In zonele umede se va aplica hidroizolatie pensulata;
In zonele de tamplarie se vor prevedea ancadramente metalice de montaj;

LEGENDA:

1. Invelitoare sistem sandwich 10 cm (PIR) pe substructura metalica;
2. Jgaheab tabla 200X200 mm cu bride si sorturi metalice de prindere si racordare la invelitoare;
3. Burlane cu palnie preluare ape meteorice din jgheab;Tamplarie metalica termoizolanta;
4. Profile inchidere atic/ coama;
5. Parazapezi
6. Invelitoare tabla curbata cu termoizolatie vata minerala 15 cm;
7. Luminatoare policarbonat cu tratament antisolar cu deschidere automata si manuala;

Panouri solare

VERIFICARE				
	NUME	SEMNATURA	CERINTA	REFERAT NR./ DATA

PROIECTANT

S.C. FIP Consulting S.R.L.
Str. Berzei, nr.20, sect.1, Bucuresti

BENEFICIAR: CONSILIUL LOCAL ORAS SF. GHEORGHE

PR.NR. 48/2018

PROIECT: **MODERNIZAREA TRANSPORTULUI ÎN COMUN, PRIN CONSTRUIREA UNUI DEPOU PENTRU VEHICULELE DE TRANSPORT PUBLIC**

FAZA: S.F.

	NUME	SEMNATURA
SEF PR. SPECIALITATE	Arh. Eugen Banuta	
PROIECTAT	Arh. Eugen Banuta	
DESENAT	Arh. Eugen Banuta	
VERIFICAT	Arh. Eugen Banuta	

SCARA: 1/100
SPECIALITATEA: ARHITECTURA
DATA: 10.2018
PLANSA: PLAN INVELITOARE
PL.NR. A05