


SECȚIUNE B-B
sc. 1/100

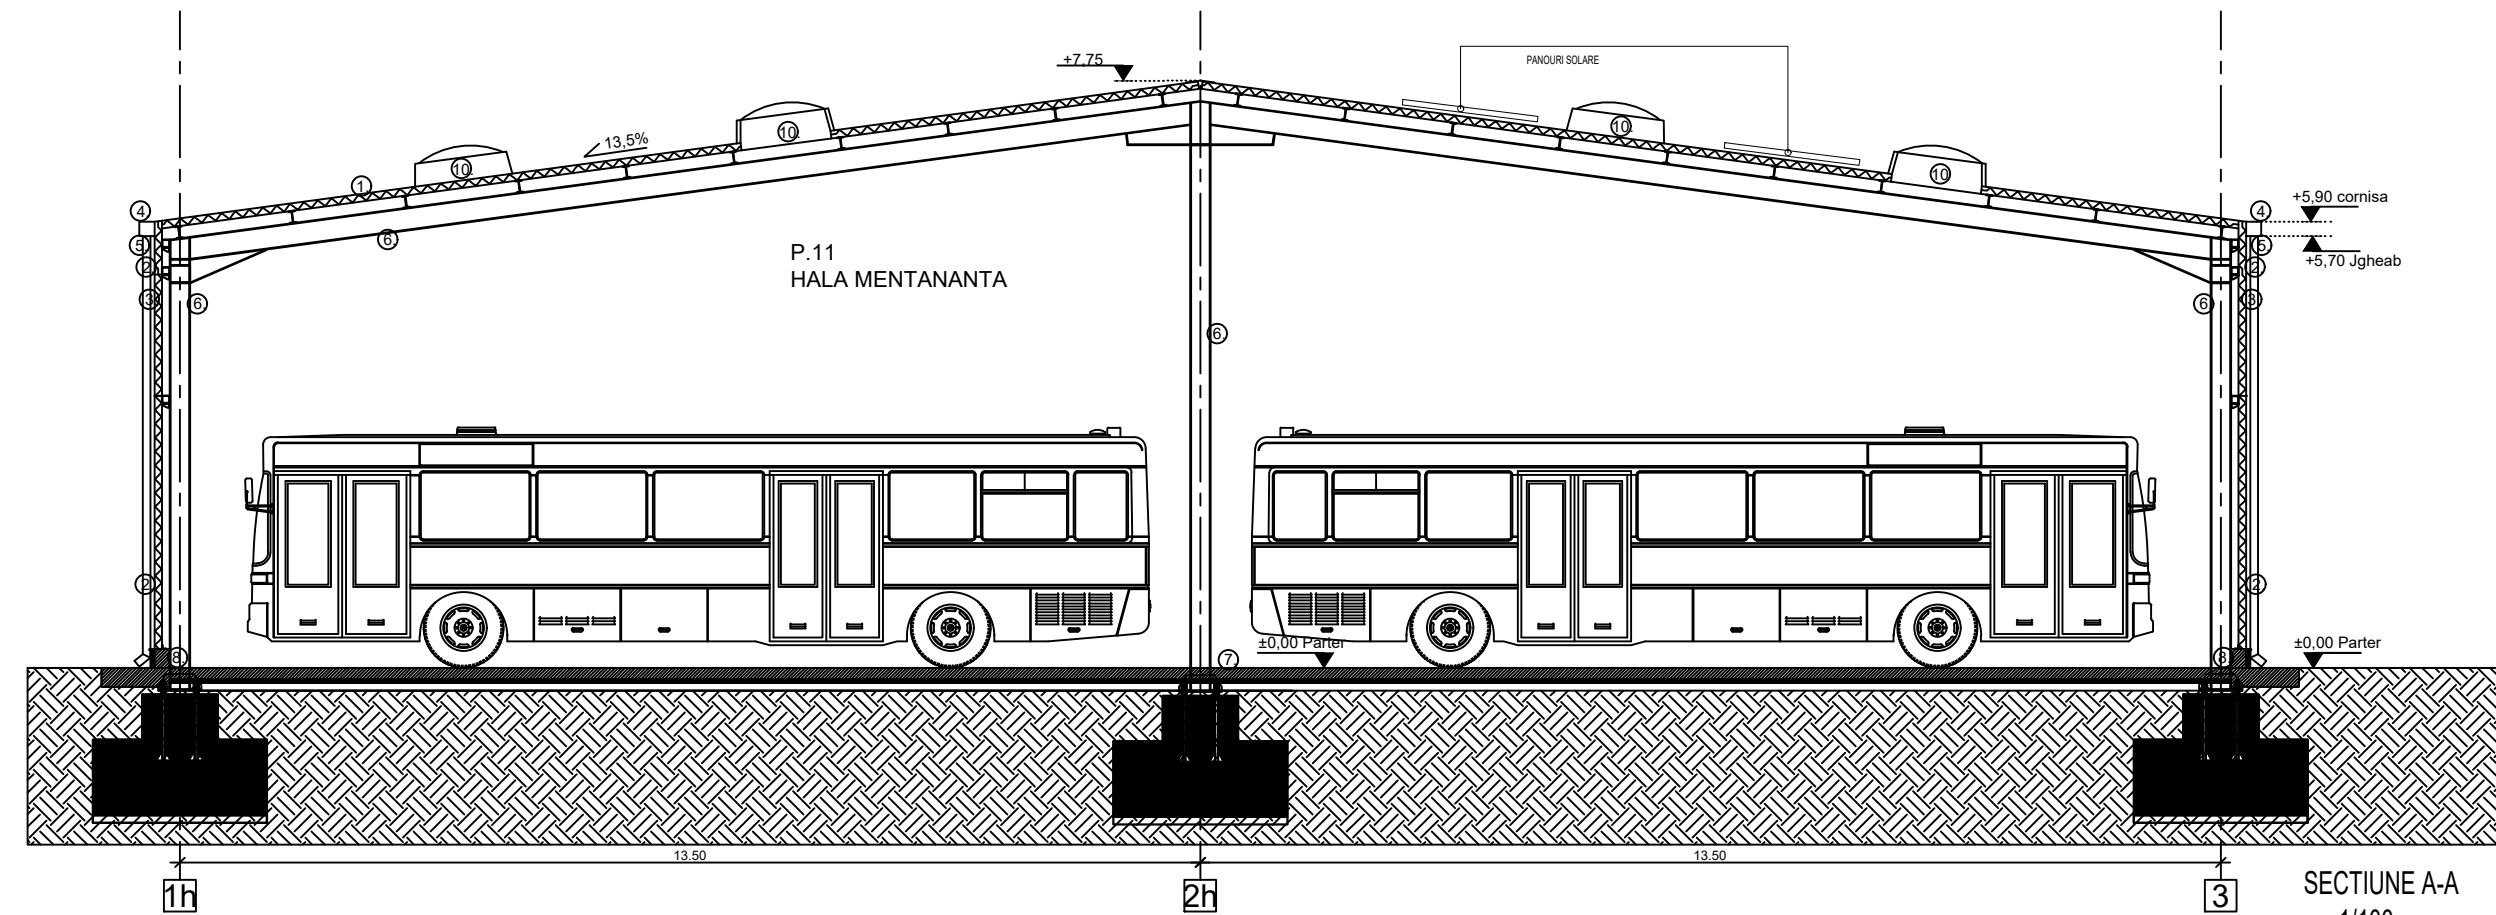

SECȚIUNE A-A
sc. 1/100

CLASA DE IMPORTANTA - III
GRAD DE REZISTENTA LA FOC - II
CATEGORIA DE IMPORTANTA - "C"-normala
RISC DE INCENDIU - "Mijlociu"

LEGENDA:

1. Invelitoare sistem sandwich 10 cm (PIR) pe substructura metalica;
2. Pereti sistem sandwich 10 cm (PIR) pe substructura metalica;
3. Tamplarie metalica cu geam termoizolant cu profile de ancadrament si galf si solbano metalice;
4. Jgheab tabla 200X200 mm cu bride si sortuti metalice de prindere si racordare la invelitoare;
5. Burlane cu palnie preluare ape meteorice din jgheab;
6. Structura metalica protejata anticoroziv si vopsita(europprofile);
7. Placa B.A. autoclentezata cu strat de quartz(pentru trafic greu) pe folie si balast cu pamant compactat;
8. Soclu B.A.lencuiala decorativa hidroizolanta pe termosistem 5 cm;
9. Fundatii beton armat adancime -2.00;
10. Luminator zenital din policarbonat cu protectie solara.

NOTA:
Pentru sistemele de inchideri exterioare de tip sandwich si pereti de gips-carton se vor folosi sisteme de detalii si tehnologia furnizorilor.
In zonele unde se va aplica hidroizolatie permselectiva, in zonele de tamplarie se vor prevedea ancadrame metalice de montaj.

VERIFICARE						
	NUME	SEMNATURA	CERINTA	REFERAT NR./ DATA		
PROIECTANT S.C. FIP Consulting S.R.L. Str. Berzei, nr.20, sect.1,Bucuresti				BENEFICIAR: CONSILIUL LOCAL ORAS SF. GHEORGHE		PR.NR. 48/2018
				PROIECT: MODERNIZAREA TRANSPORTULUI ÎN COMUN, PRIN CONSTRUIREA UNUI DEPOU PENTRU VEHICULELE DE TRANSPORT PUBLIC		FAZA: S.F.
	NUME		SEMNATURA	SCARA:	SPECIALITATEA:	PL.NR.
SEF PR. SPECIALITATE	Arh. Eugen Banuta			1/100	ARHITECTURA	A06
PROIECTAT	Arh. Eugen Banuta			DATA:	PLANSA:	
DESENAT	Arh. Eugen Banuta			10.2018	SECTIUNI A-A, SECTIUNE B-B	
VERIFICAT	Arh. Eugen Banuta					