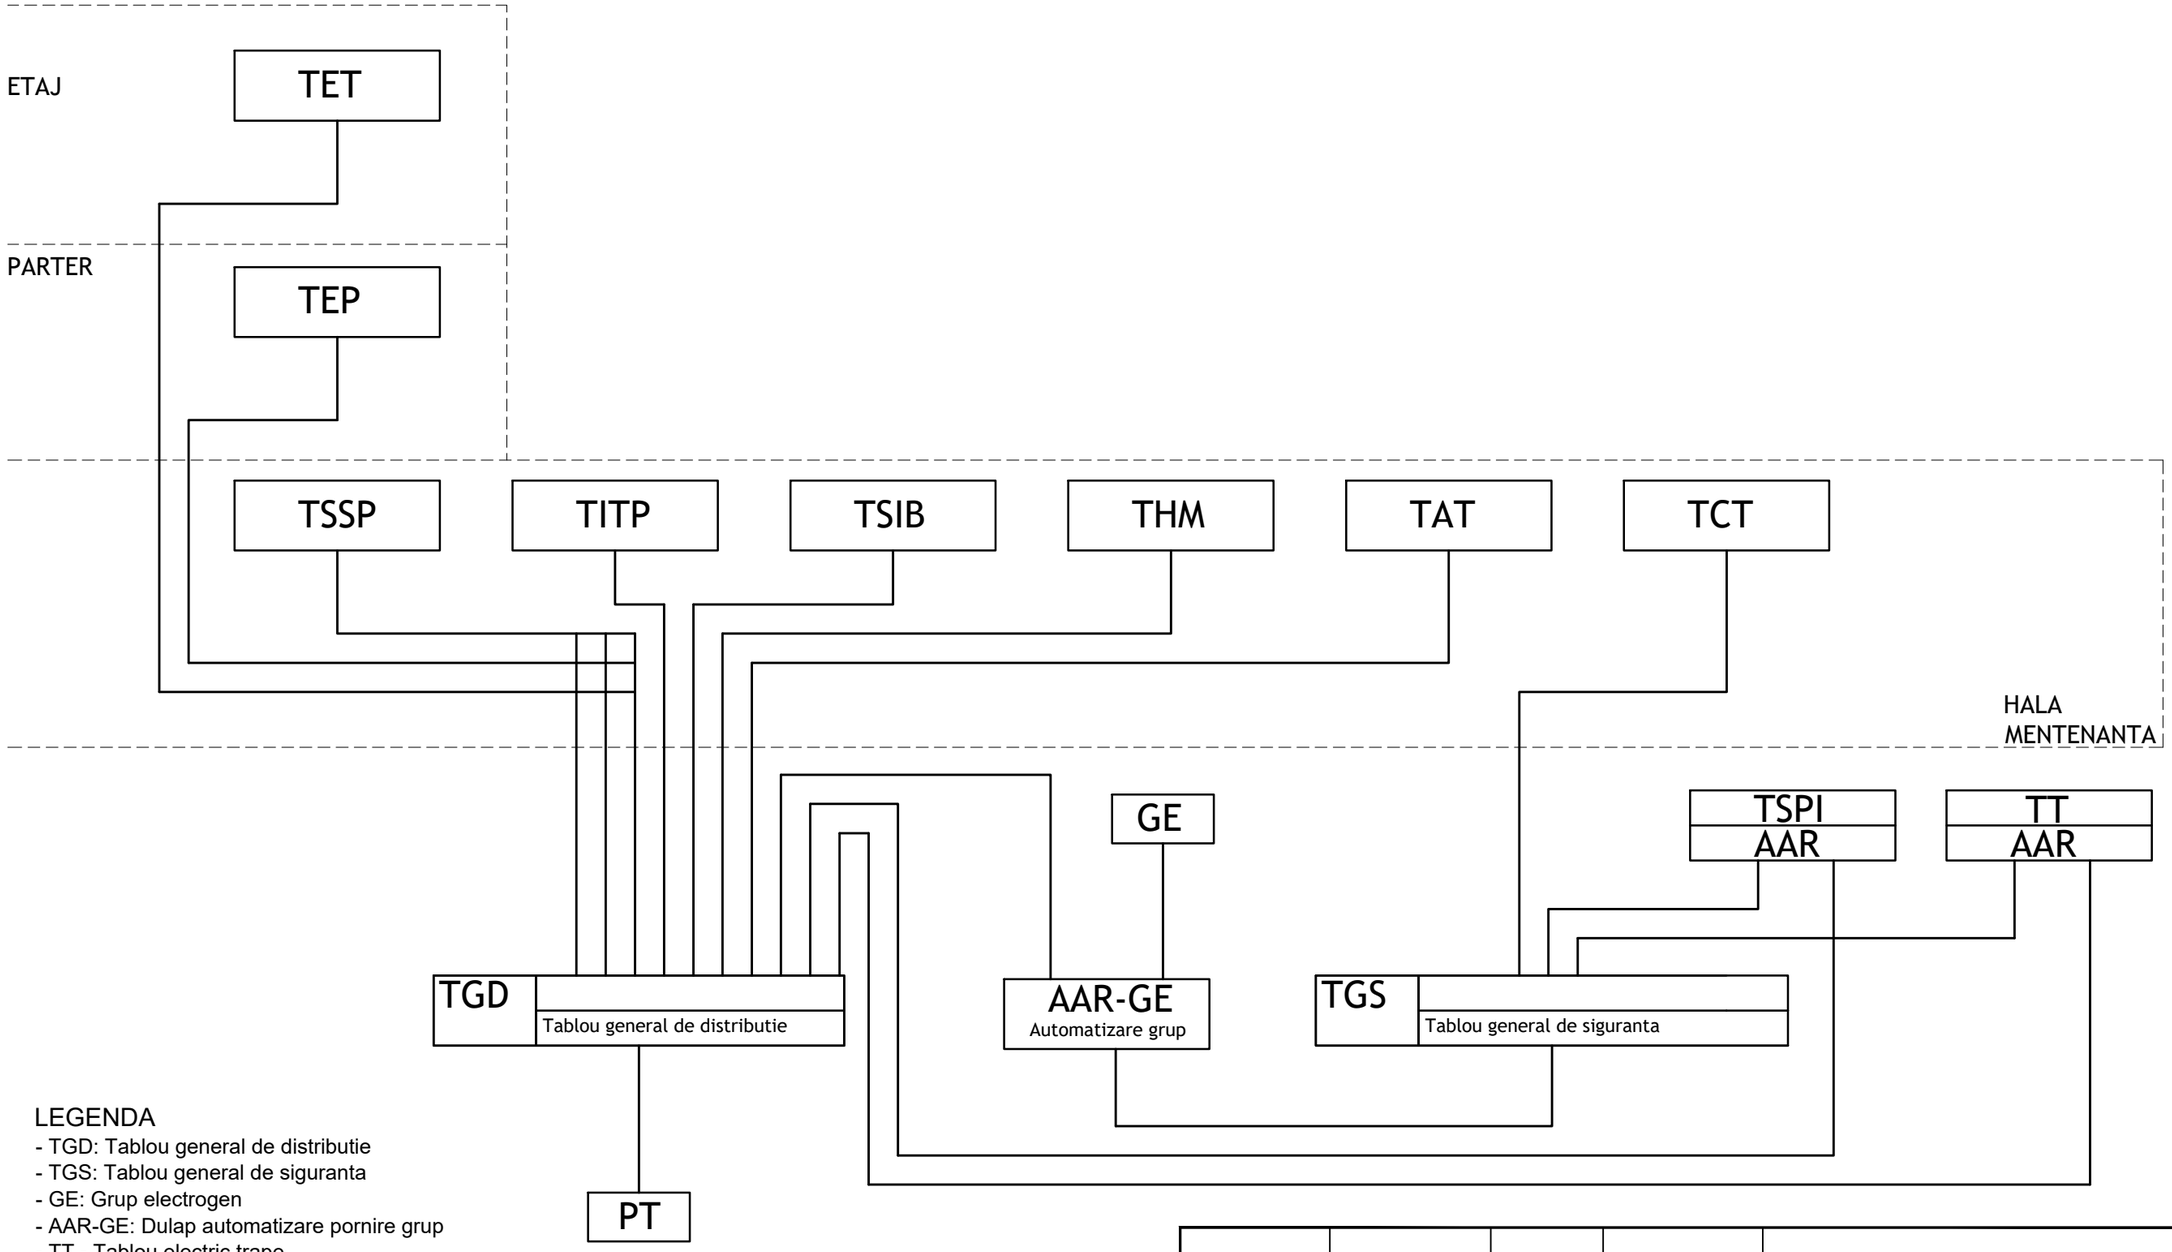

LEGENDA
- TGD: Tablou general de distributie
- TGS: Tablou general de siguranta
- GE: Grup electrogen
- AAR-GE: Dulap automatizare pornire grup
- TT - Tablou electric trape
- TSPI: Tablou statie de pompare incendiu
- TSSP: Tablou statie de spalare
- TITP: Tablou statie ITP
- TSIB: Tablou statie incarcare baterii
- THM: Tablou Hala Mentenanta
- TAT: Tablou Atelier
- TEP: Tablou electric parter
- TET: Tablou electric etaj
- TCT: tablou centrala termica

VERIFICARE				
	NUME	SEMNATURA	CERINTA	REFERAT NR./ DATA

PROIECTANT

S.C. FIP Consulting S.R.L.
Str. Berzei, nr.20, sect.1, Bucuresti

BENEFICIAR:
CONSILIUL LOCAL ORAS
SF. GHEORGHE

PR.NR.
48/2018

PROIECT:
MODERNIZAREA TRANSPORTULUI ÎN COMUN, PRIN CONSTRUIREA UNUI DEPOU PENTRU VEHICULELE DE TRANSPORT PUBLIC

FAZA:
S.F.

	NUME	SEMNATURA
SEF PR. SPECIALITATE	Arh. Eugen Banuta	
PROIECTAT	ing. Liviu POPA	
DESENAT	ing. Liviu POPA	
VERIFICAT	ing. Ionel OPREA	

SCARA: -

SPECIALITATEA: INSTALATII ELECTRICE

DATA: 10.2018

PLANSA: SCHEMA BLOC INSTALATII ELECTRICE

PL.NR.
IE01