


AMENAJAREA UNOR TERENURI DE SPORT DIN ZONA CAMPUL FRUMOS
MUNICIPIUL SFANTU GHEORGHE
PLAN DE SITUATIE DOTARI

sistem de proiectie: STEREO'70
scara 1:500

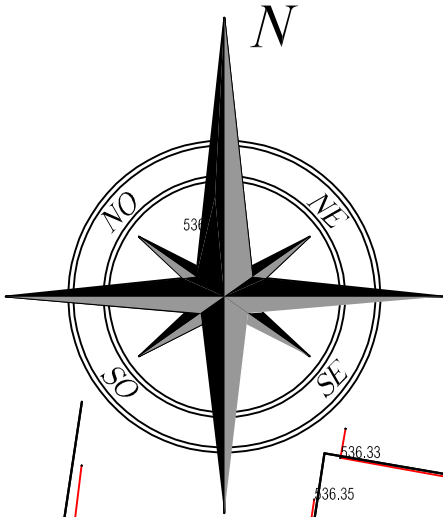

- LEGENDA**
- PERIMETRUL ZONEI AMENAJATE
 - CIRCULATII CAROSABILE EXISTENTE
 - LIMITE PARCELE EXISTENTE
 - CONSTRUCTII EXISTENTE IN AFARA PERIMETRULUI STUDIAT IN PUZ
 - TOALETE ECOLOGICE CU CHIUVETA
 - TROTUARE, PLATFORME PIETONALE DALATE
 - SUPRAFETE COVOR SINTETIC
 - SUPRAFETE GAZON SINTETIC
 - SUPRAFETE GAZON INSAMANTAT
 - ALTE SUPRAFETE DALATE
 - PARCARE BICICLETE
 - SPATII VERZI AMENAJATE - ARBORI
 - ACCES IN INCINTA

LEGENDA DOTARI

- BANCI
- COSURI DE GUNOI STRADAL
- TOALETE ECOLOGICE


SUPRAFETE OCUPATE

SUPRAFETE IARBA SINTETICA	1.722 MP
SUPRAFETE COVOR SINTETIC	766 MP
SUPRAFETE GAZON INSAMANTAT	963 MP
SUPRAFETE DALATE PIETONALE	750 MP
ALTE SUPRAFETE DALATE	1.243 MP
TOTAL	5.444 MP

- S.auc Sorbus aucuparia x22buc.
- B.pd Betula pendula x8buc.
- GAZON INSAMINTAT S=357mp
- PLANTE PERENE S=453mp buc=1812
Vinca major =906buc
Vinca minor =906buc
- ARBUSTI S=88mp=88buc.
D.sc Deutzia scabra =44buc
P.cor Philadelphus coronarius=44buc.
- PLANTE CATARATOARE L=162x0.5ml=81buc
HEDERA HELIX =50buc.
PARTHENOCISSUS QUINQUEFOLIA =31buc.

ACTE DE PROPRIETATE ASUPRA TERENURILOR

CF. NR. 29799 = 22.791 MP.
din care SE AMENAJEAZA 5.444 MP

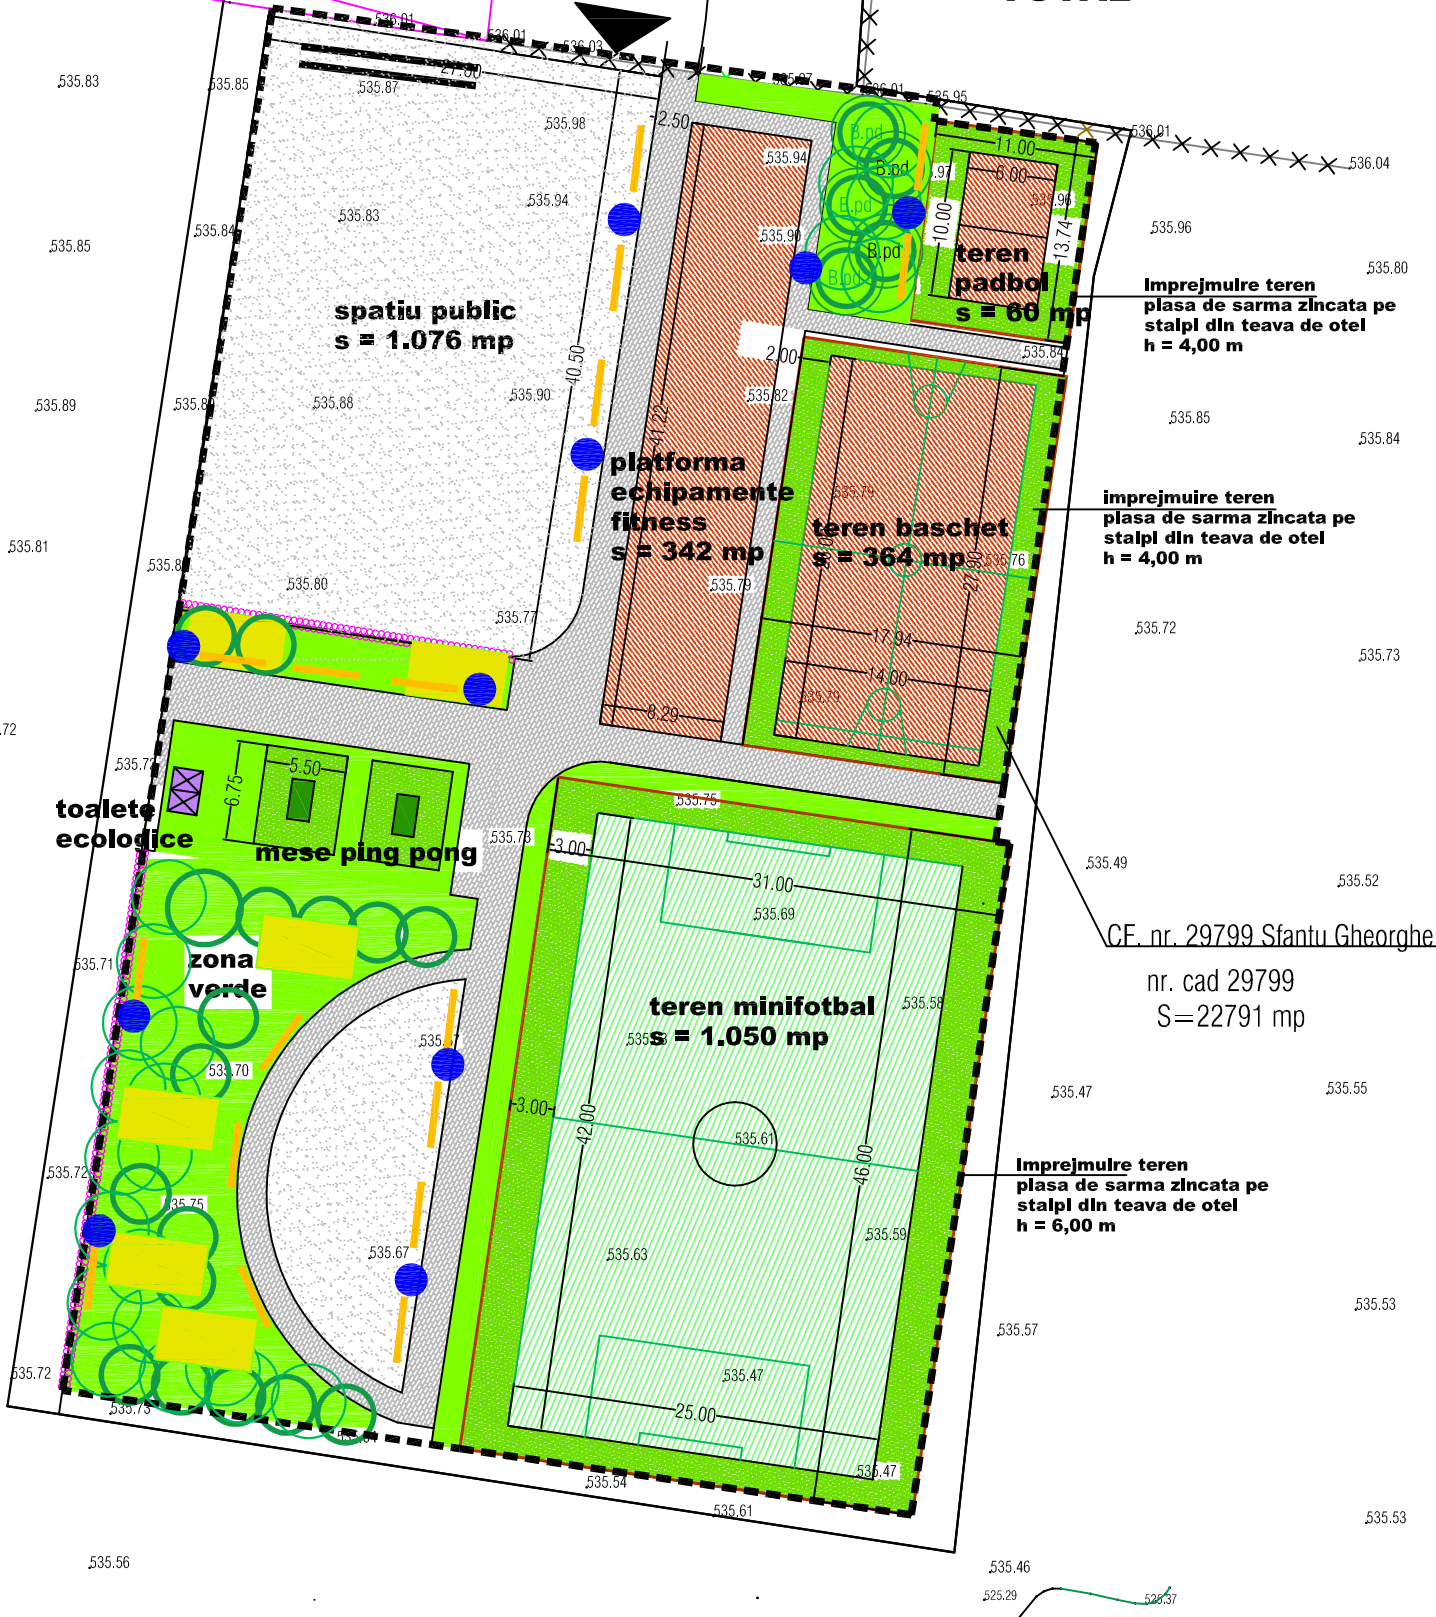

VERIFICATOR	NUME	SEMNAURA	CERINTA	REFERAT/EXPERTIZA NUMAR/DATE	PROIECT NR. 146 / 2018
BIROU INDIVIDUAL DE ARHITECTURA FLOREA STELA SF.GHEORGHE, strada 1 Mai nr. 30 tel : 086314537 e-mail : stelaforea.bia@gmail.com				DENUMIRE LUP AMENAJAREA UNOR TERENURI DE SPORT DIN ZONA CAMPUL FRUMOS LOCALITATEA : MUNICIPIUL SFANTU GHEORGHE BENEFICIAR : MUNICIPIUL SFANTU GHEORGHE	FAZA S.F. NOIEMBRIE 2018
SEF PROIECT	ARH. FLOREA STELA			TITLUL PLANSEI	SCARA 1/ 500
PROIECTAT	ARH. FLOREA STELA			PLAN DE SITUATIE DOTARI	A - 04
REDACTAT	ARH. FLOREA STELA				