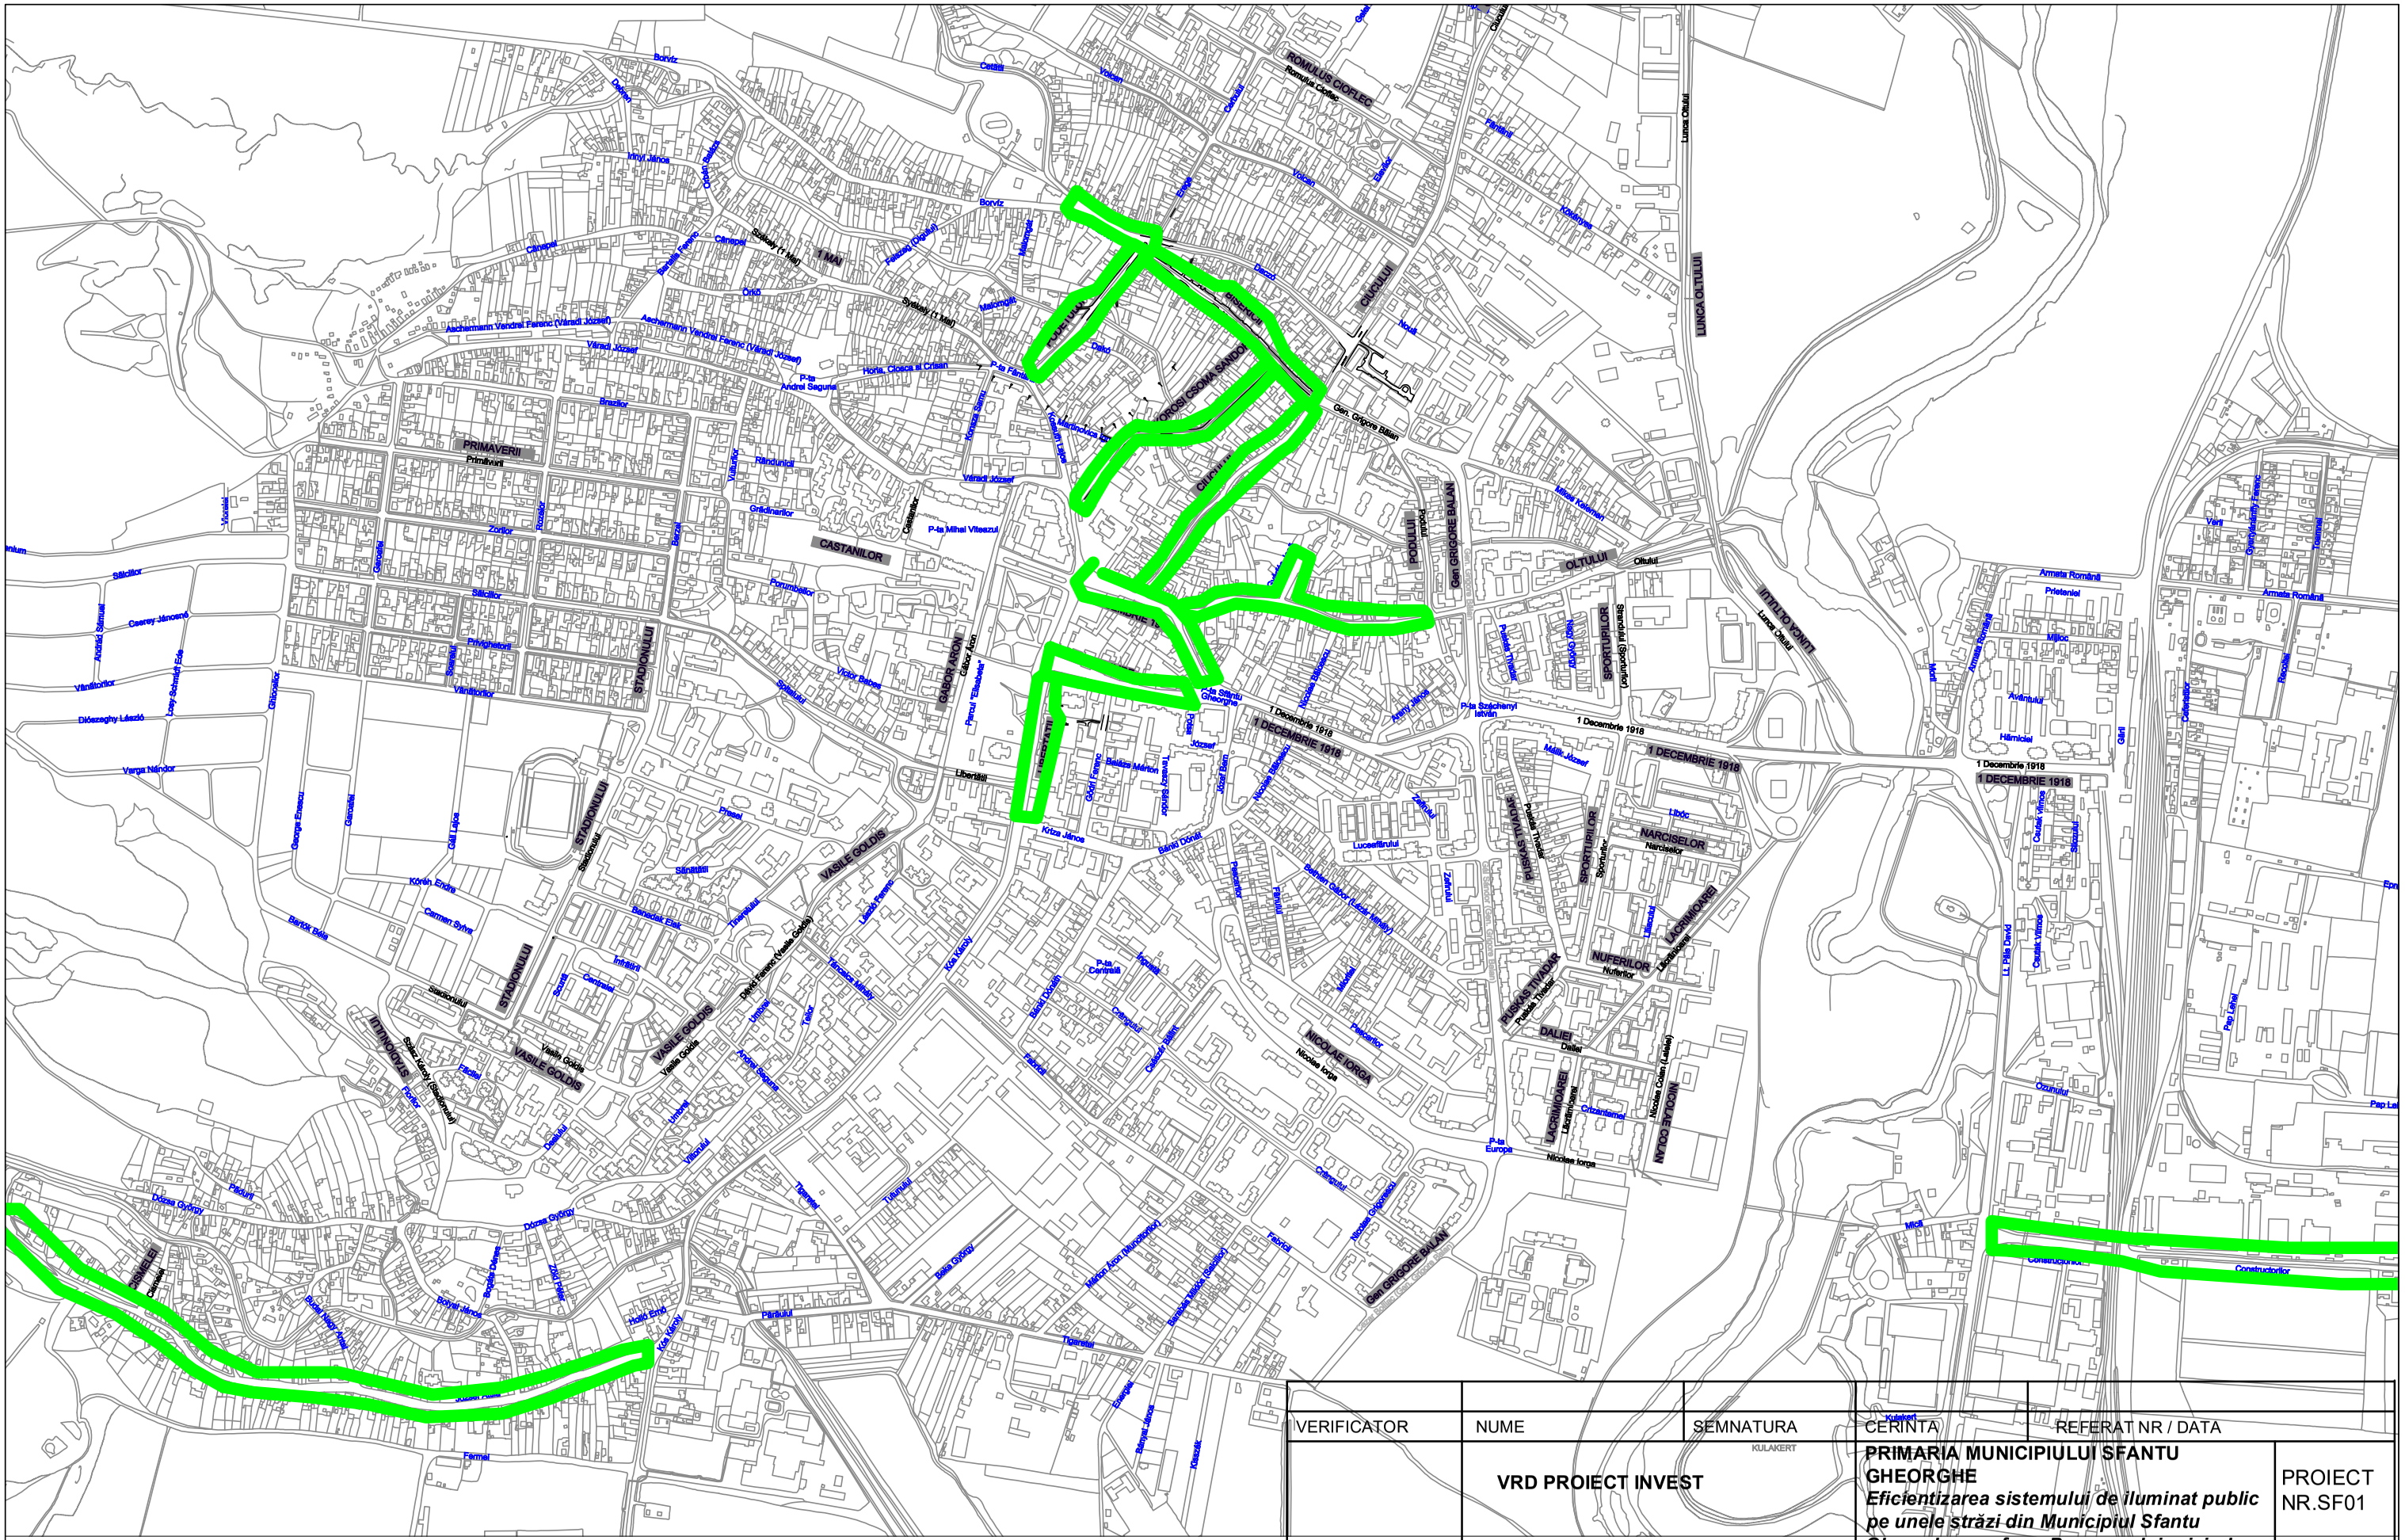

PLAN INCADRARE IN ZONA
SCARA 1:10000

VERIFICATOR	NUME	SEMNATURA KULAKERT	CERINTA	REFERAT NR / DATA
	VRD PROIECT INVEST		**PRIMARIA MUNICIPIULUI SFANTU GHEORGHE** ***Eficientizarea sistemului de iluminat public pe unele străzi din Municipiul Sfantu Gheorghe, conform Programului privind sprijinirea eficienţei energetice şi a gestionării inteligente a energiei în infrastructura de iluminat***	PROIECT NR.SF01 DATA: IULIE.2020
SEF PROIECT	ing.Boca Valentin		PLAN DE INCADRARE IN ZONA	PLANSA: IZ01
PROIECTAT	ing.Boca Valentin			
DESENAT	ing.Boca Valentin			
VERIFICAT	ing.Boca Valentin		Faza : DALI	Rev. 0 Data :