


PARC REGINA ELISABETA

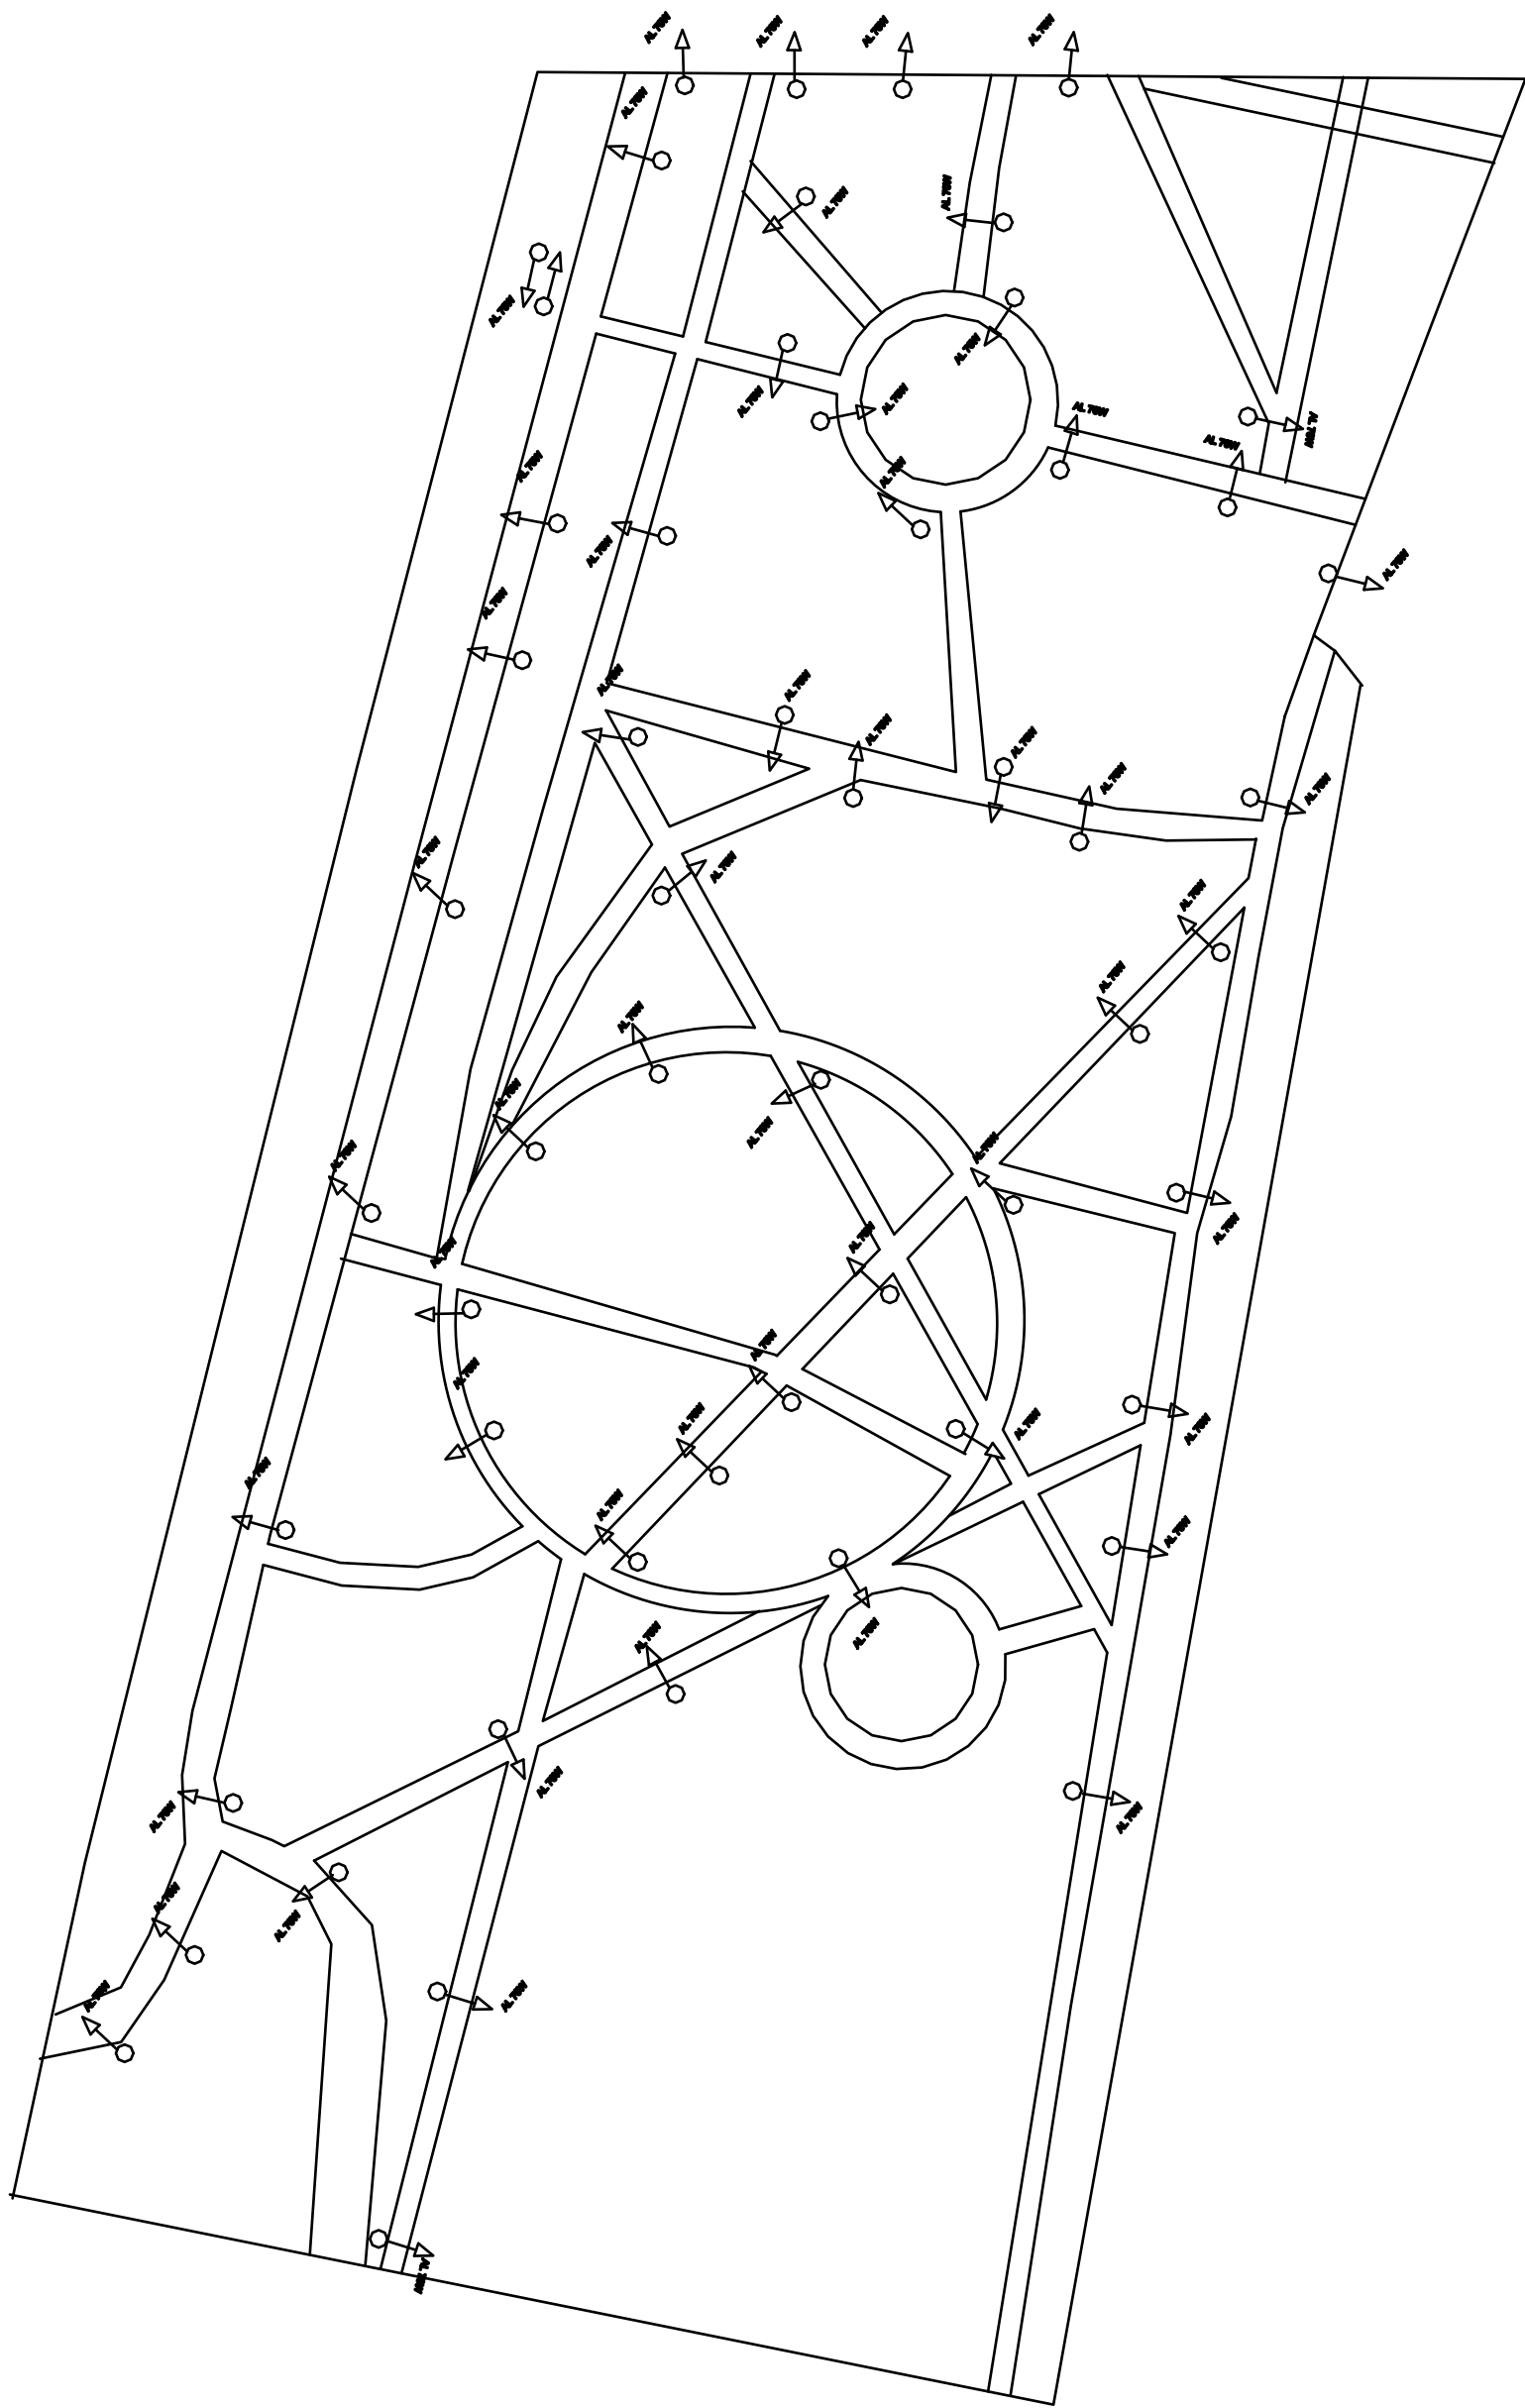

 Corp de iluminat existent amplasat pe stalp existent

| | | | | |
|-------------|--------------------|-----------|---|---------------------|
| | | | | |
| VERIFICATOR | NUME | SEMNATURA | CERINTA | REFERAT NR / DATA |
| | VRD PROIECT INVEST | | PRIMARIA MUNICIPIULUI SFANTU GHEORGHE Eficientizarea sistemului de iluminat public pe unele străzi din Municipiul Sfantu Gheorghe, conform Programului privind sprijinirea eficientei energetice și a gestionării inteligente a energiei în infrastructura de iluminat | PROIECT NR.SF01 |
| | | | | DATA: IULIE 2020 |
| | | | | |
| SEF PROIECT | Ing.Boca Valentin | | PLAN SISTEM DE ILUMINAT SITUATIE EXISTENTA | SCARA: 1:1000 |
| PROIECTAT | Ing.Boca Valentin | | | PLANSĂ: 05 |
| DESENAT | Ing.Boca Valentin | | | |
| VERIFICAT | Ing.Boca Valentin | | | Faza : DALI |