
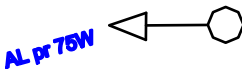


PARC REGINA ELISABETA

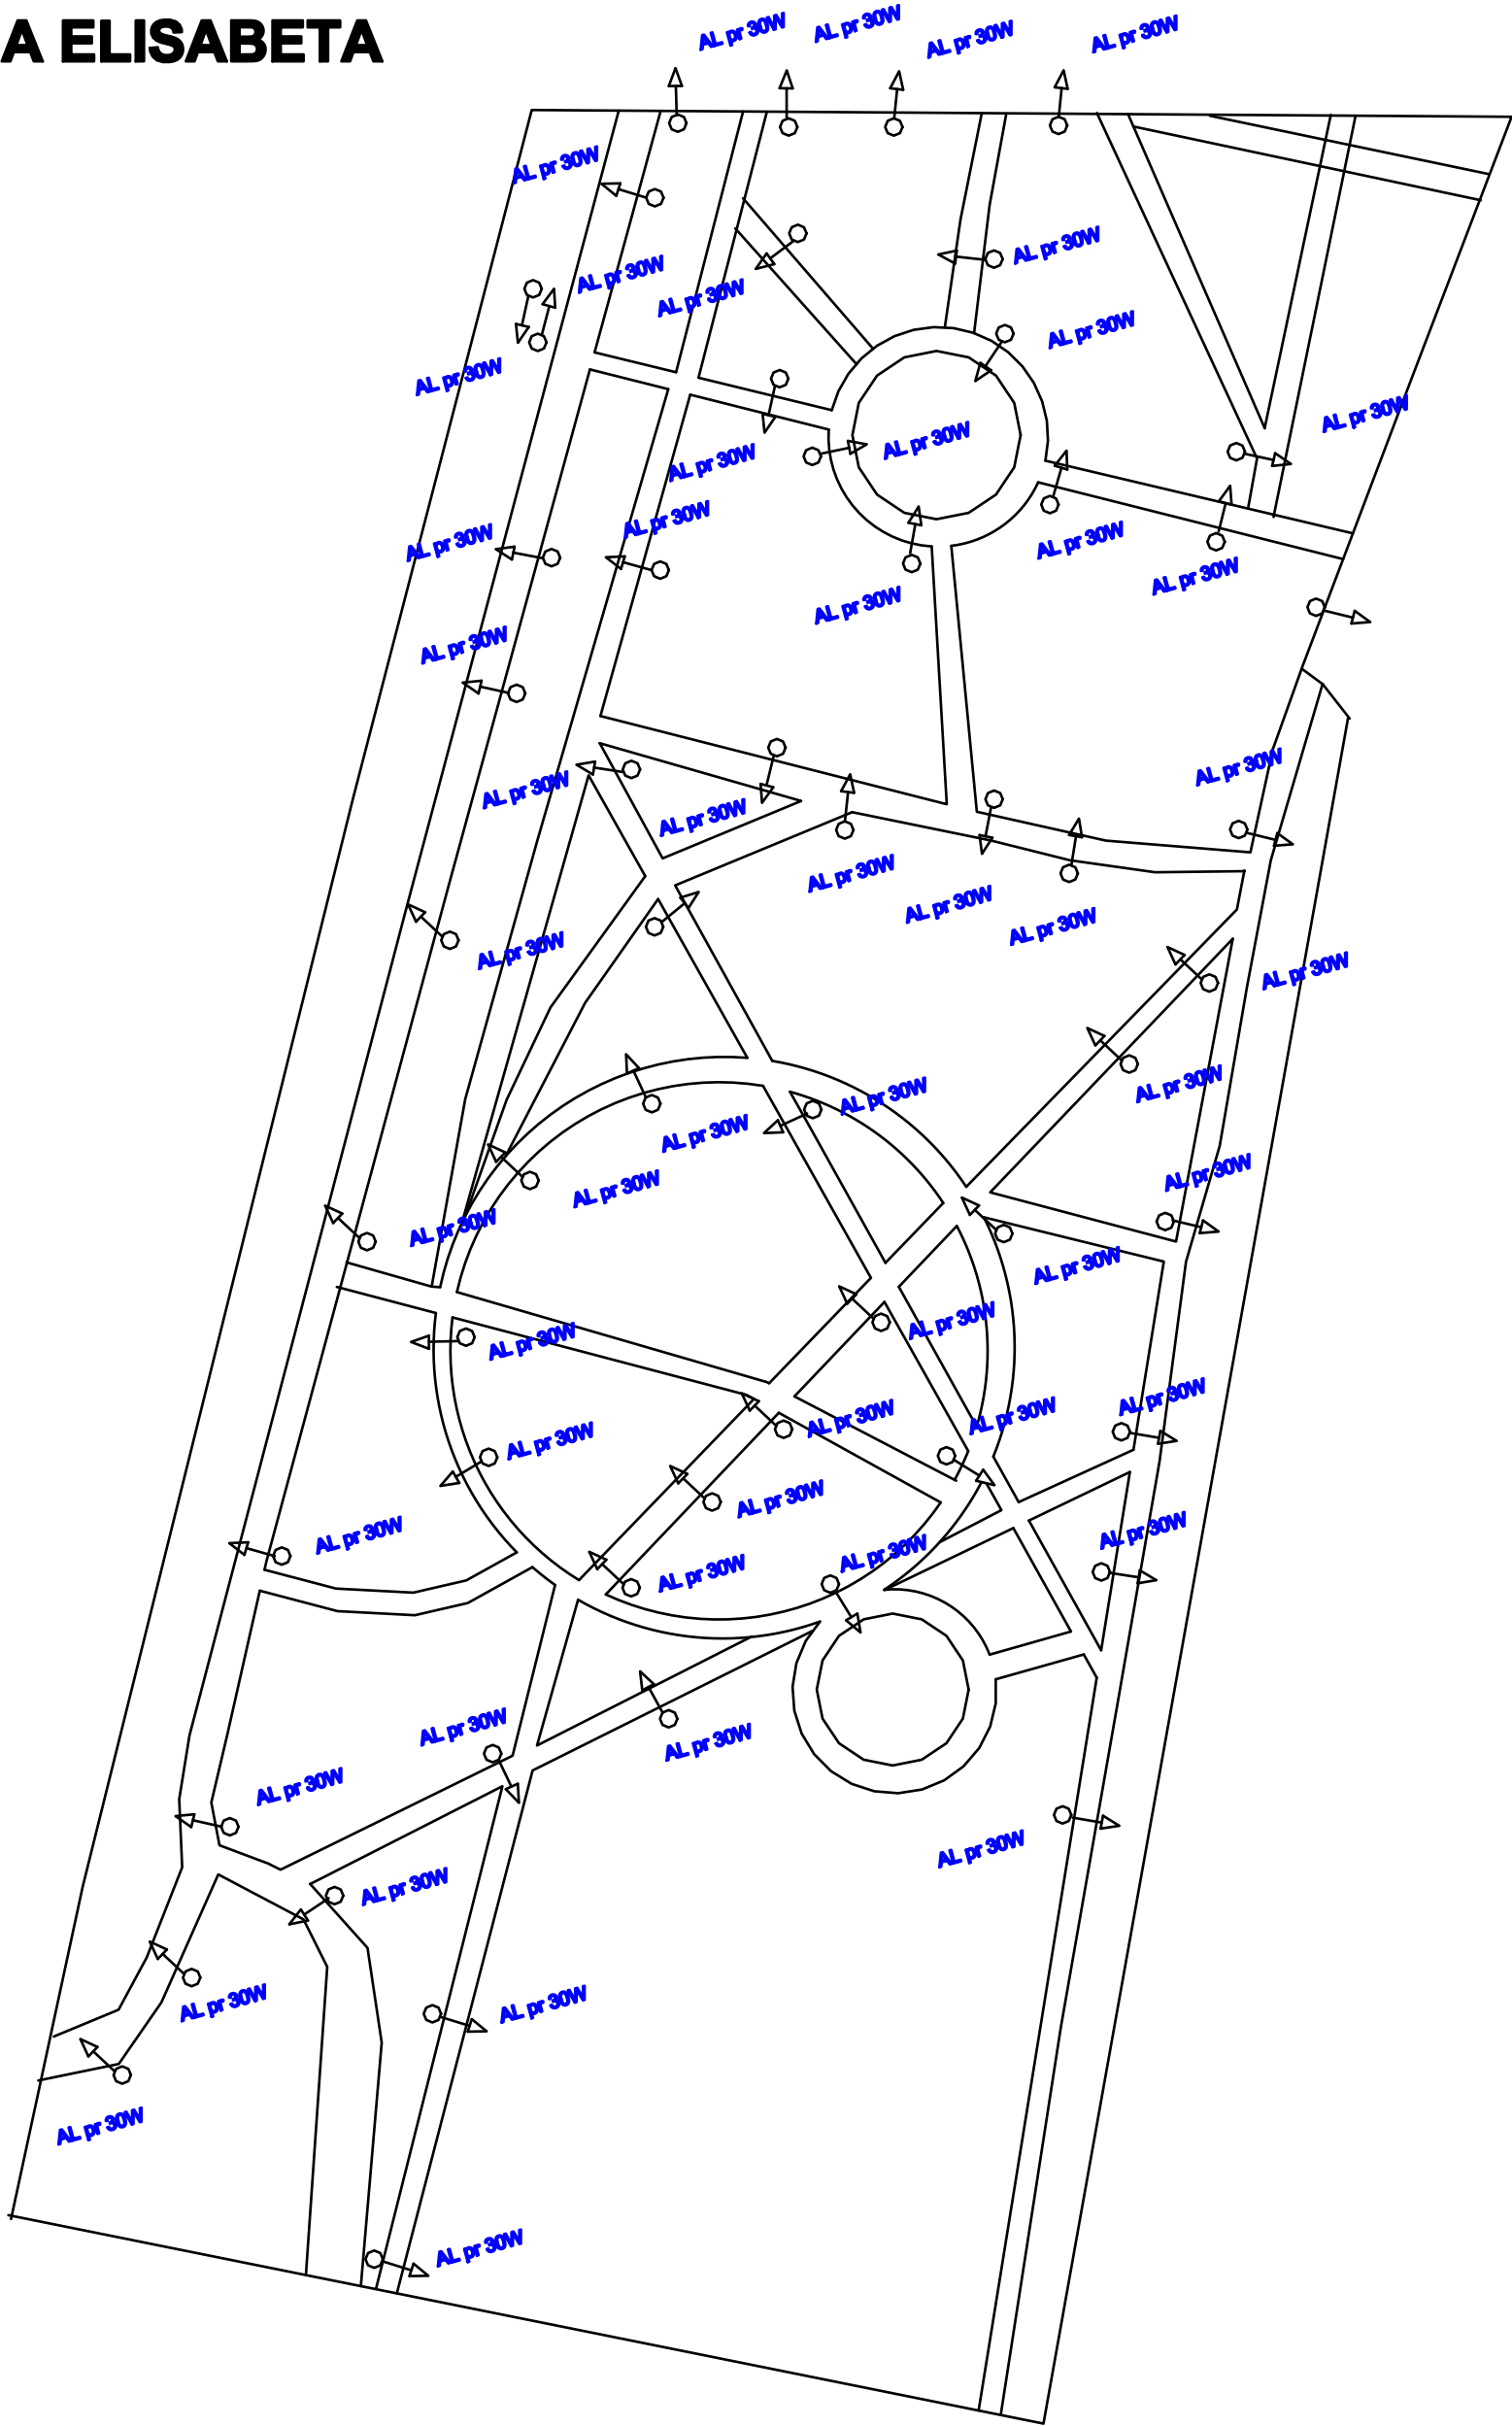

Corp de iluminat LED proiectat echipat cu
modul telegestiune amplasat pe stalp
existent

VERIFICATOR	NUME	SEMNATURA	CERINTA	REFERAT NR / DATA
	VRD PROIECT INVEST		PRIMARIA MUNICIPIULUI SFANTU GHEORGHE Eficientizarea sistemului de iluminat public pe unele străzi din Municipiul Sfântu Gheorghe, conform Programului privind sprijinirea eficienței energetice și a gestionării inteligente a energiei în infrastructura de iluminat	PROIECT NR.SF01
SEF PROIECT	Ing.Boca Valentin		PLAN SISTEM DE ILUMINAT SITUATIE PROIECTATA	DATA: IULIE.2020
PROIECTAT	Ing.Boca Valentin			SCARA: 1:1000
DESENAT	Ing.Boca Valentin			PLANSĂ: 11
VERIFICAT	Ing.Boca Valentin			Rev. 0 Data :