
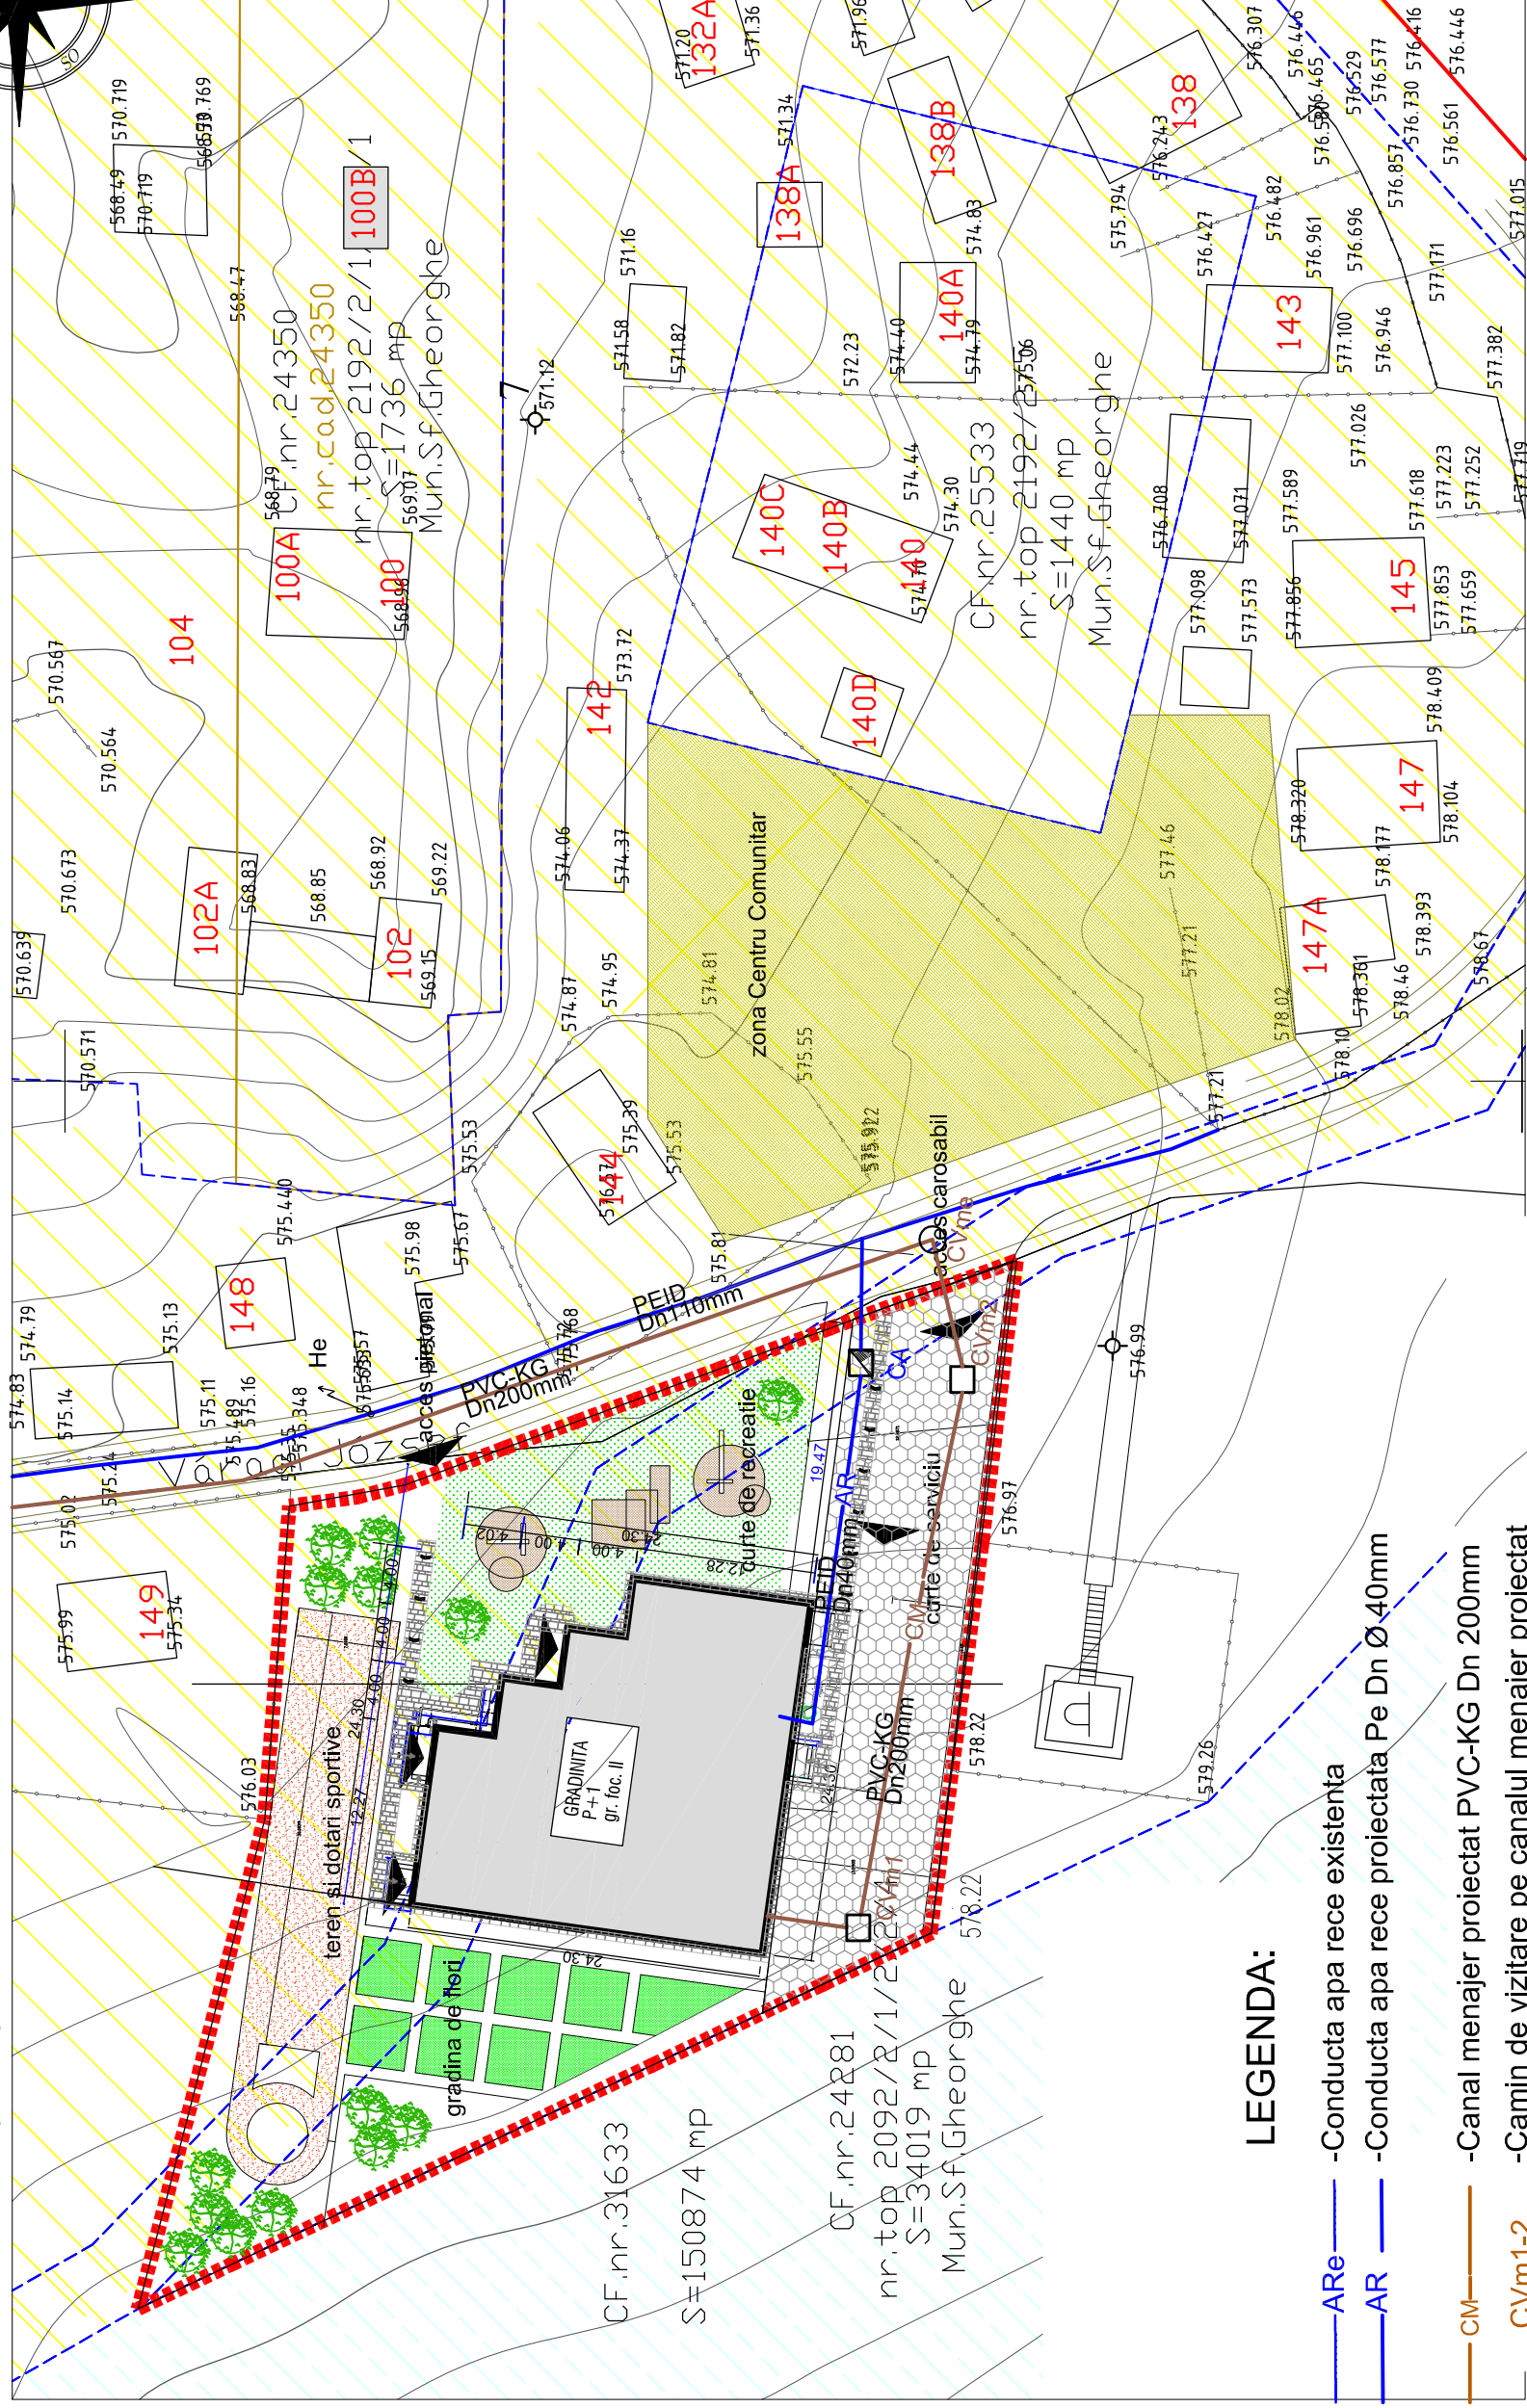


- CATEGORIA DE IMPORTANTA "C" REDUSA cf. HOTARARI GUV. ROMANIEI 766/1997
- GRAD DE REZISTEWNTA LA FOC II - CF. P118/1999
- RISC MIJLOCIU DE INCENDIU cf. P118/1999
- SAPANTA LEMN C2 RF 15
- TOATE ELEMENTELE DE LEMN VOR FI TRATATE : FUNGICID. INSECTIFUG SI IGNIFUL
- ZONA SEISMICA ag= 0,20g

Perimetrul terenului de amplasament  
si imprejmuire h soclu plin = 70 m

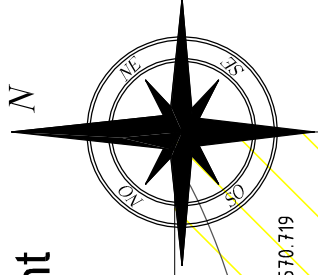

- ARe — Conducta apa rece existentă
- AR — Conducta apa rece proiectată Pe Dn Ø 40mm
- M — Canal menajer proiectat PVC-KG Dn 200mm
- CVm1-2 — Camin de vizitare pe canalul menajer proiectat
- CVme — Camin de vizitare pe canalul menajer existent
- He — Hidrant de incendiu exterior Dn 80

[illegible]