



PLAN SĂPĂTURĂ

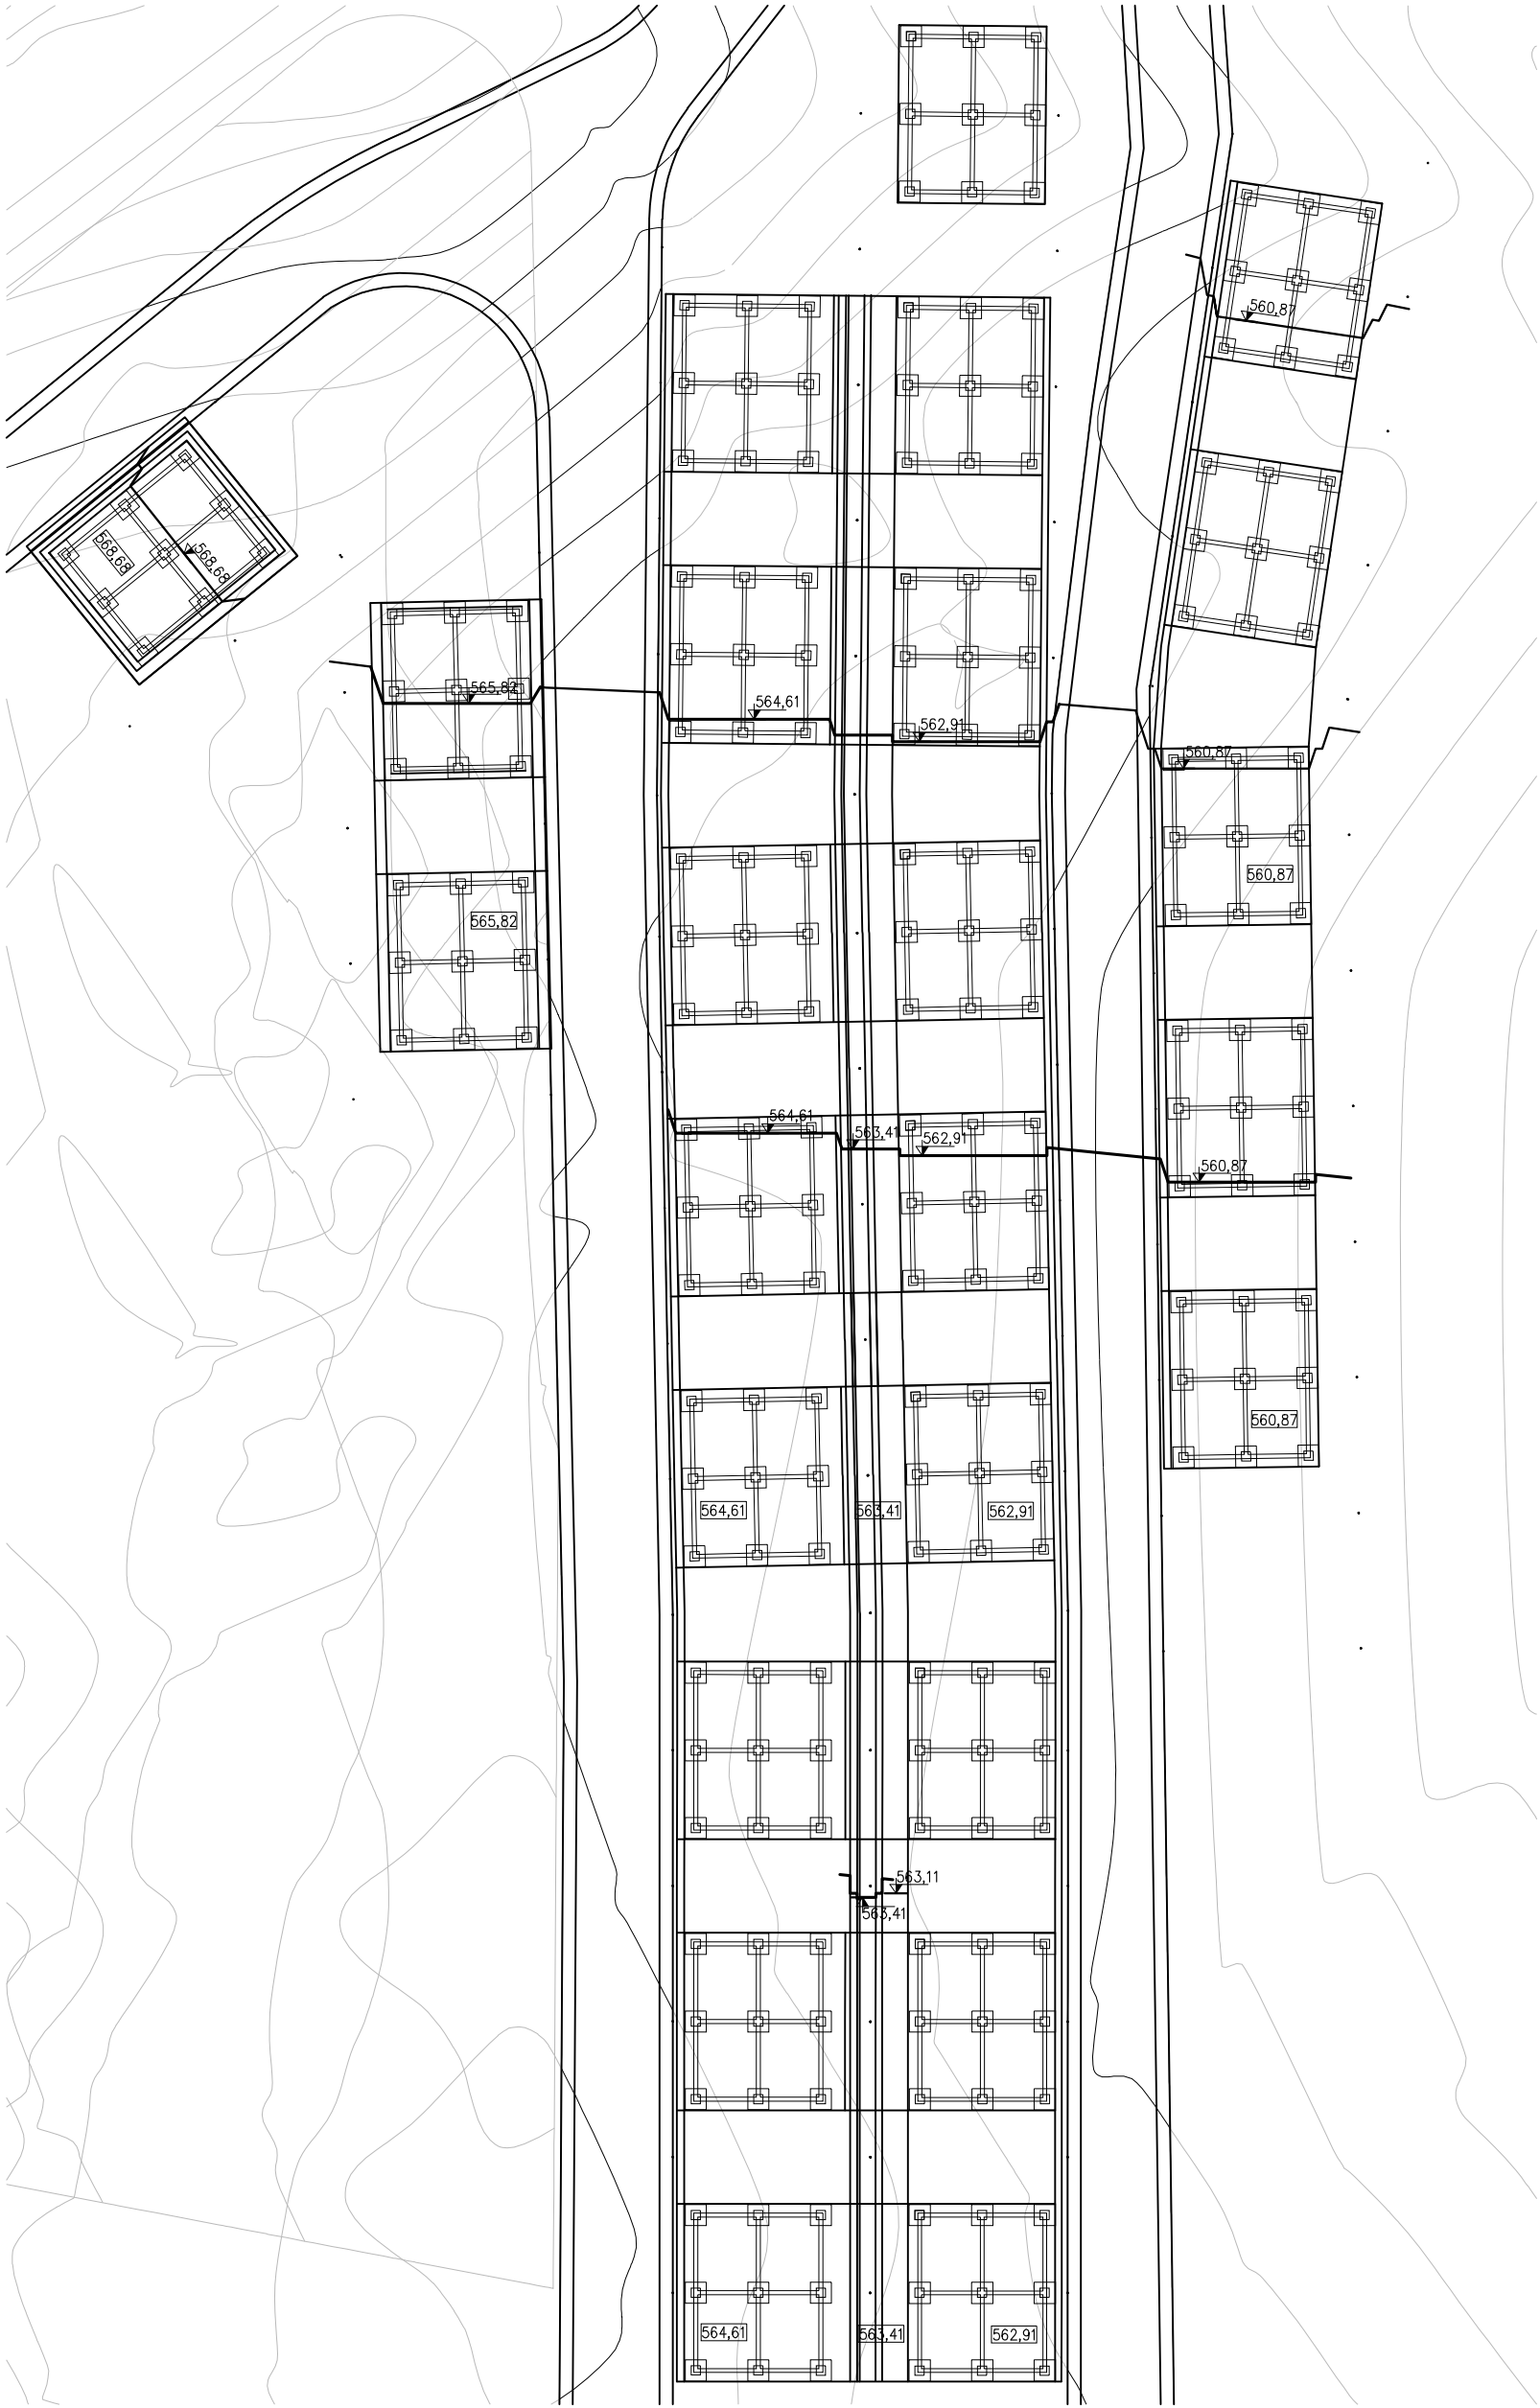

VERIFICATOR/ EXPERT	NUME	SEMNĂTURĂ	CERINȚĂ	REFERAT de verificare/RAPORT de expertiză tehnică titlu/nr./data
	S.C. V&V PROJEKT S.R.L. ROMÂNIA 520023 SFÂNTU - GHEORGHE STR. GÖDRI FERENC NR. 2 AP.31 , J14/137/10032008, CUI 23470397			Beneficiar/Amplasament: MUNICIPIUL SFÂNTU GHEORGHE Proiect nr.: 80/2018
SPECIFICAȚIE	NUME	SEMNĂTURĂ	Scara: 1:550	Titlu proiect: CONSTRUIREA A 50 DE LOCUINȚE SOCIALE ÎN CARTIERUL ÖRKÖ Faza: S.F.
ȘEF PROIECT	ing. Varga Sz.			
PROIECTAT	ing. Toth E.		Data: noi. 2019	Titlu planșă: Plan săpătură - scenariu 1 Planșa nr.: R-01.1
DESENAT	ing. Toth E.			