



PLAN ȘARPANTĂ  
Scara 1:50

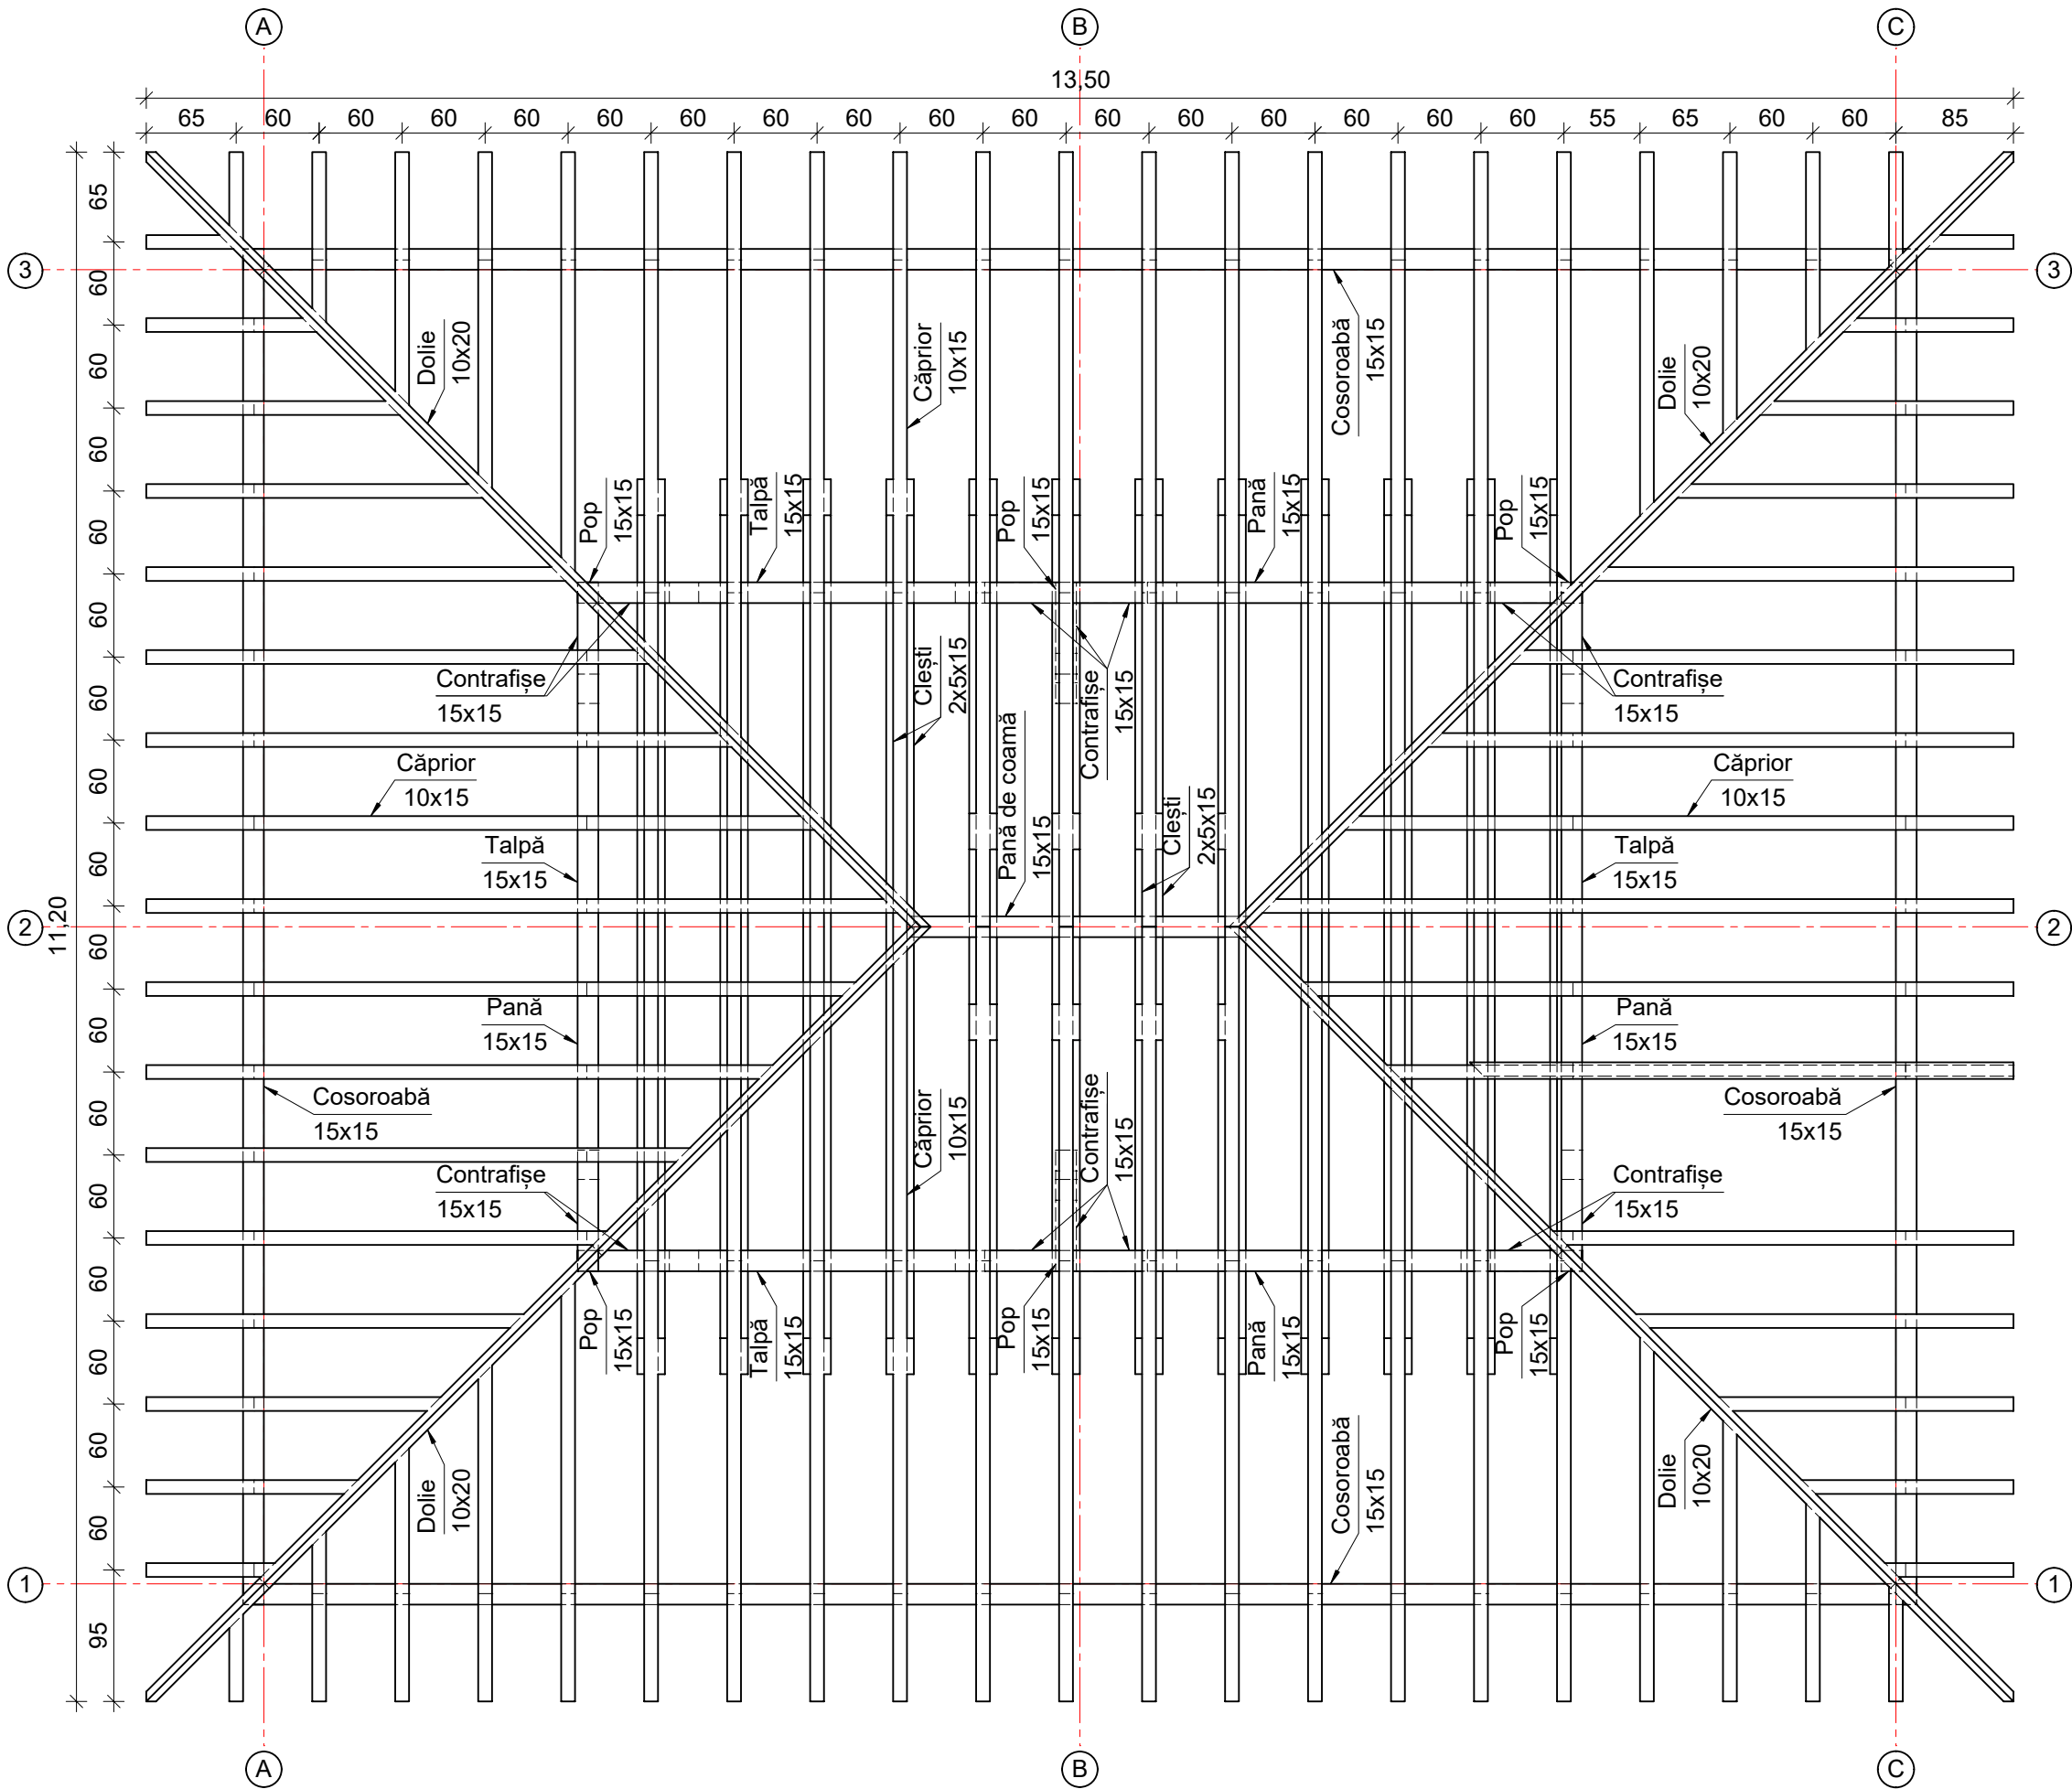

- MATERIALE:**
- 1. LEMN:
    - lemn masiv de rășinoase C16 conf. normativului european EN 14081-1
  - 2. ÎMBINĂRI PENTRU LEMN
    - cuie: conf. STAS 2111-90
    - buloane: grupa 5,6 conf. SR EN 1993-1-8-2006
    - șuruburi pentru lemn: conf. DIN 571
  - 3. OȚEL
    - S 235 JR G2 conf. SR EN 1993-1-1-2006

VERIFICATOR/ EXPERT	NUME	SEMNĂTURĂ	CERINȚĂ	REFERAT de verificare/ RAPORT de expertiză tehnică titlu/nr./data	
 vvp.to	S.C. V&V PROJEKT S.R.L ROMÂNIA 520023 SFÂNTU - GHEORGHE STR. GÖDRI FERENC NR.2 AP.31, J14/137/10032008, CUI 23470397			Beneficiar/Amplasament MUNICIPIUL SFÂNTU GHEORGHE	Proiect nr.: 86/2019
	SPECIFICAȚIE	NUME	SEMNĂTURĂ	Scara: 1:50	Titlu proiect: CONSTRUIREA A 50 DE LOCUINȚE SOCIALE ÎN CARTIERUL ÖRKÖ
ȘEF PROIECT	ing. Varga Sz.		Data: iul. 2019	Titlu planșă: Plan șarpantă - scenariu 1	Planșa nr.: R-04
PROIECTAT	ing. Toth E.				
DESENAT	ing. Toth E.				