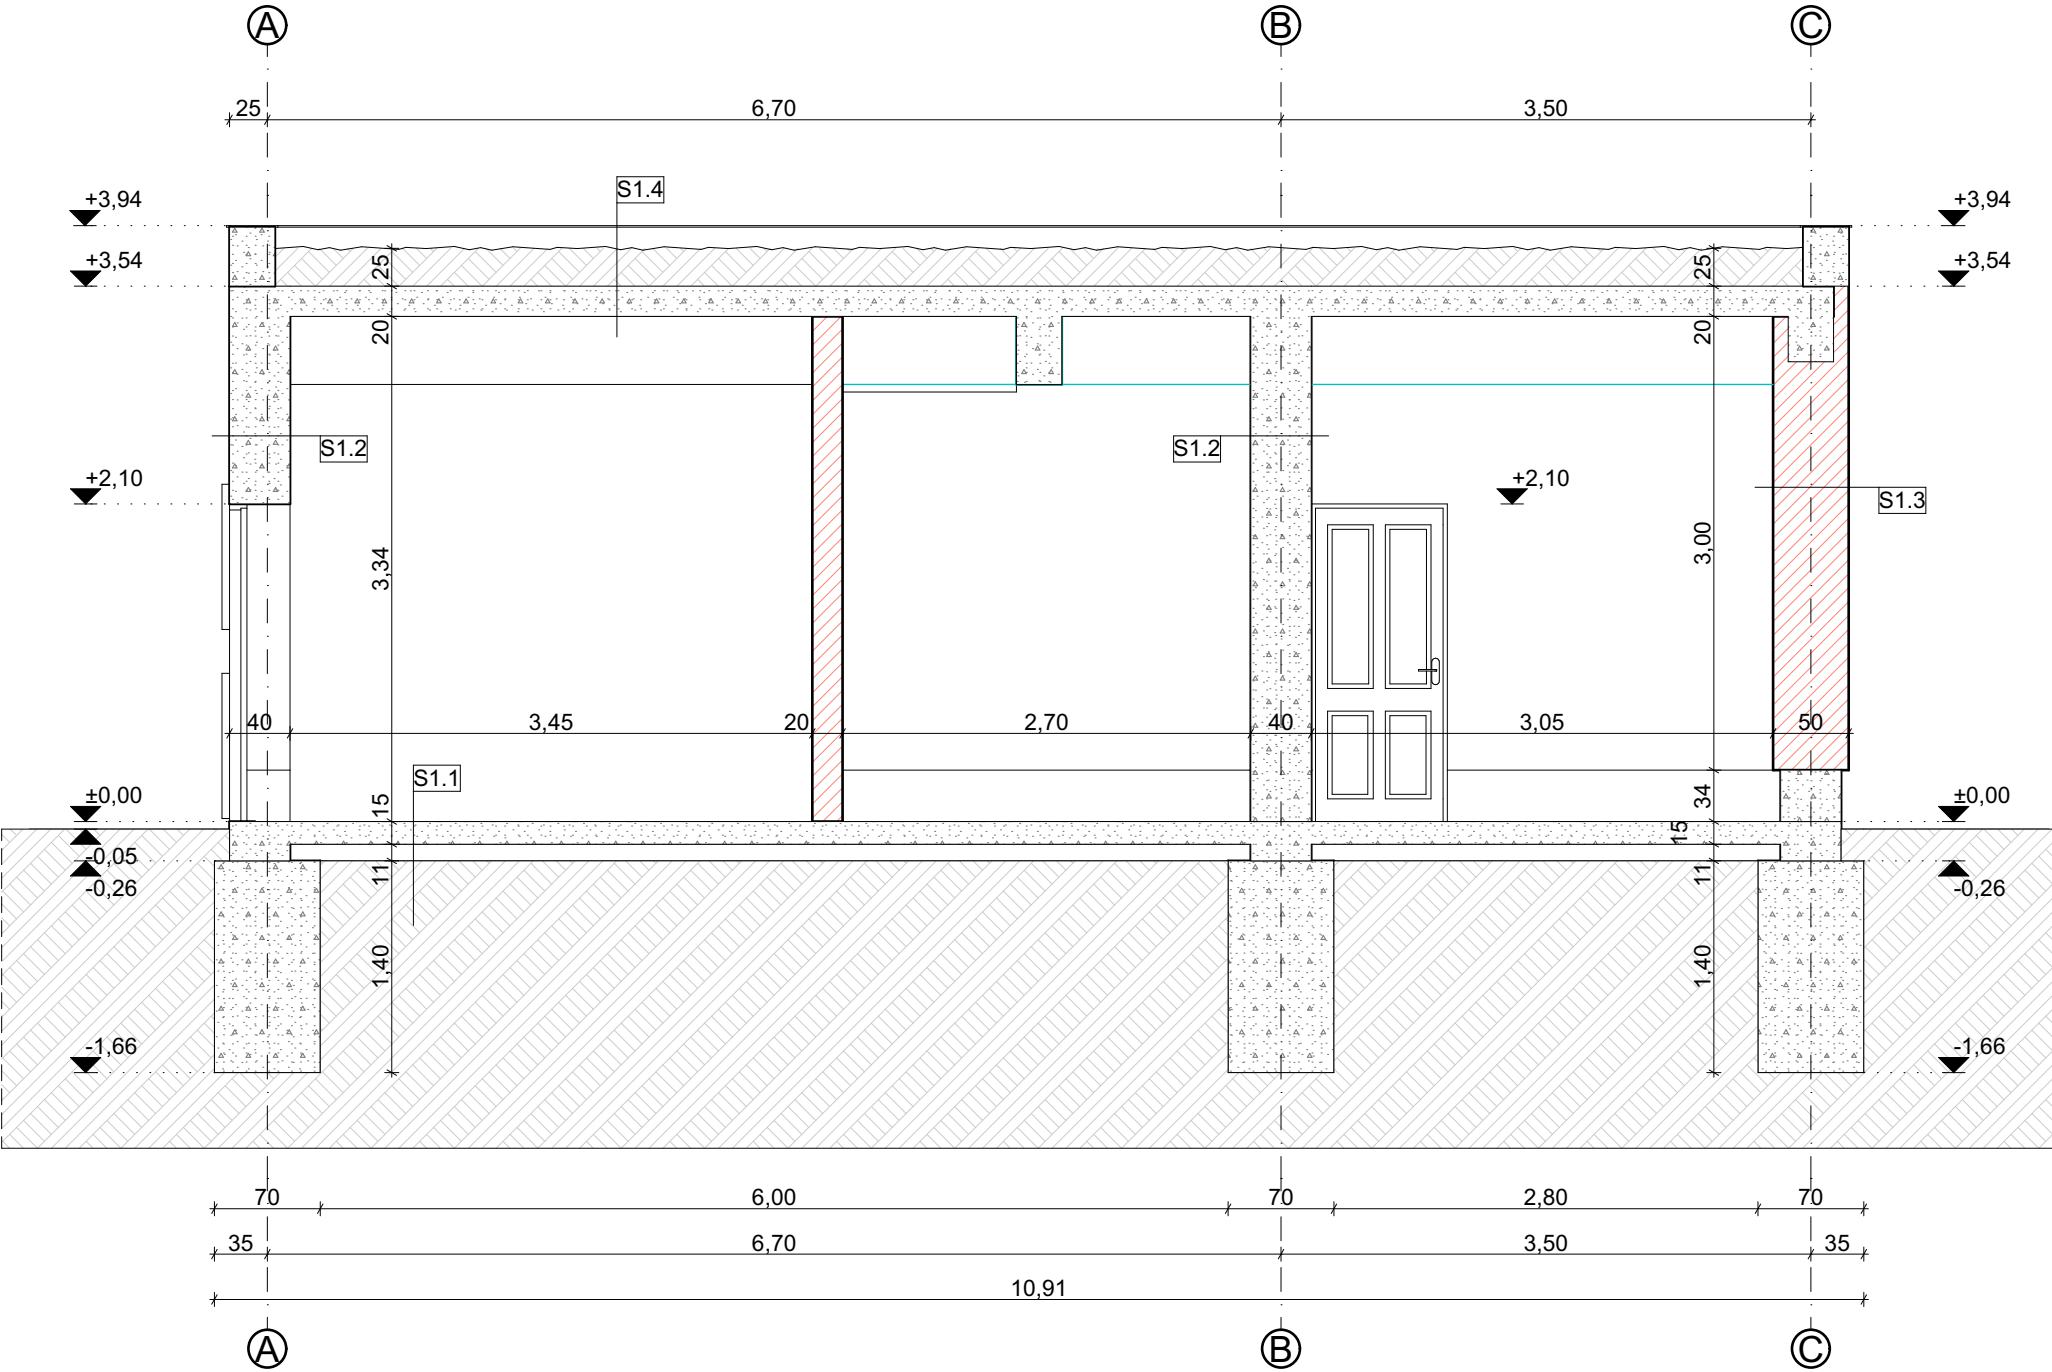


SECȚIUNE TRANSVERSALĂ A-A, POST DE TRANSFORMARE



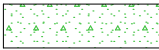
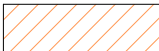



Regim de înălțime: P
Categoria de importanță: C
Clasa de importanță: III
Zonă seismică: ag=0,20 g
TC=0,7 sec

LEGENDA

- Sa1.1**
-placă din beton armat, 15 cm;
-umplură pietriș 4-8 mm, 12 cm;
-pământ compactat, cm;
- Sa1.2**
-vopsitorie var, culoare albă;
-tencuială drișcuită, 1 cm;
-perete portanta din beton, 40 cm;
-tencuială drișcuită, 1 cm;
-vopsitorie var, culoare albă;
- Sa1.3**
-vopsitorie var, culoare albă;
-tencuială drișcuită, 1 cm;
-perete portanta din cărămidă plină, 50 cm;
-tencuială drișcuită, 1 cm;
-vopsitorie var, culoare albă;
- Sa1.4**
-pământ vegetal;
-folie pentru iaz;
-hidroizolație bituminoasă;
-placă din beton armat, 20 cm;

REGIM DE INALTIME = P	CONSTRUIT	UTIL
PARTER	96,36 mp	74,42 mp
ARIA COSNTRUITĂ LA SOL		96,36 mp
ARIA UTILĂ DESF.		74,42 mp
ARIA COSNTRUITĂ DESF.		96,36 mp

LEGENDA

-  -Pereți exteriori portanți din beton armat de 40 cm grosime;
-  -Pereți exteriori portanți din cărămidă plină de 50 cm grosime;
-  -Pereți interiori portanți din cărămidă plină de 30 cm grosime;
-  -Pereți interiori despărțitori din cărămidă plină de 20 cm grosime;
-  -Soclu din beton armat de 40 cm grosime;

VERIFICATOR	NUME	SEMNĂTURA	CERINȚĂ		
VERIF. /EXPERT				REFERAT / EXPERTIZA NR. / DATA:	
PROIECTANT GENERAL: S.C. GOBE PARK S.R.L. Cristuru Secuiesc, str. Băjeni, nr.9, CUI: RO28521491, tel:0720 110 777				BENEFICIAR: MUNICIPIUL SFÂNTU GHEORGHE Județul Covasna, Municipiul Sfântu Gheorghe, Str. 1 Decembrie 1918, Nr. 2, Cod poștal 520042; AMPLASAMENT: Județul Covasna, Municipiul Sfântu Gheorghe, Str. Mică, nr.FN;	PR.GEN. NR.: 5/2025 PR.ARH. NR.: 504/2025
PROIECTANT DE ARHITECTURĂ: Horvart Atelier S.r.l. Mun.Miercurea Ciuc, Piața. Libertății nr.12A, CUI: 35204259, tel.:0744774381					
SPECIFICAȚIE	NUME	SEMNĂTURA	SCARA 1:50	TITLU PROIECT: RECONVERSIA ȘI REFUNCȚIONALIZAREA TERENULUI ÎN ZONA STAȚIEI DE APĂ INDUSTRIALĂ	FAZA: S.F. cu elemente de D.A.L.I.
ȘEF PROIECT	arh.Horváth Nándor				
PR. DE ARHITECTURĂ	arh.Horváth Nándor		DATA 2026		
DESENAT	ing. Ványolós Zoltán				
				DENUMIRE PLANȘA: SECȚIUNE TRANSVERSALĂ A-A, POST DE TRANSFORMARE	PLANȘA: A.09