
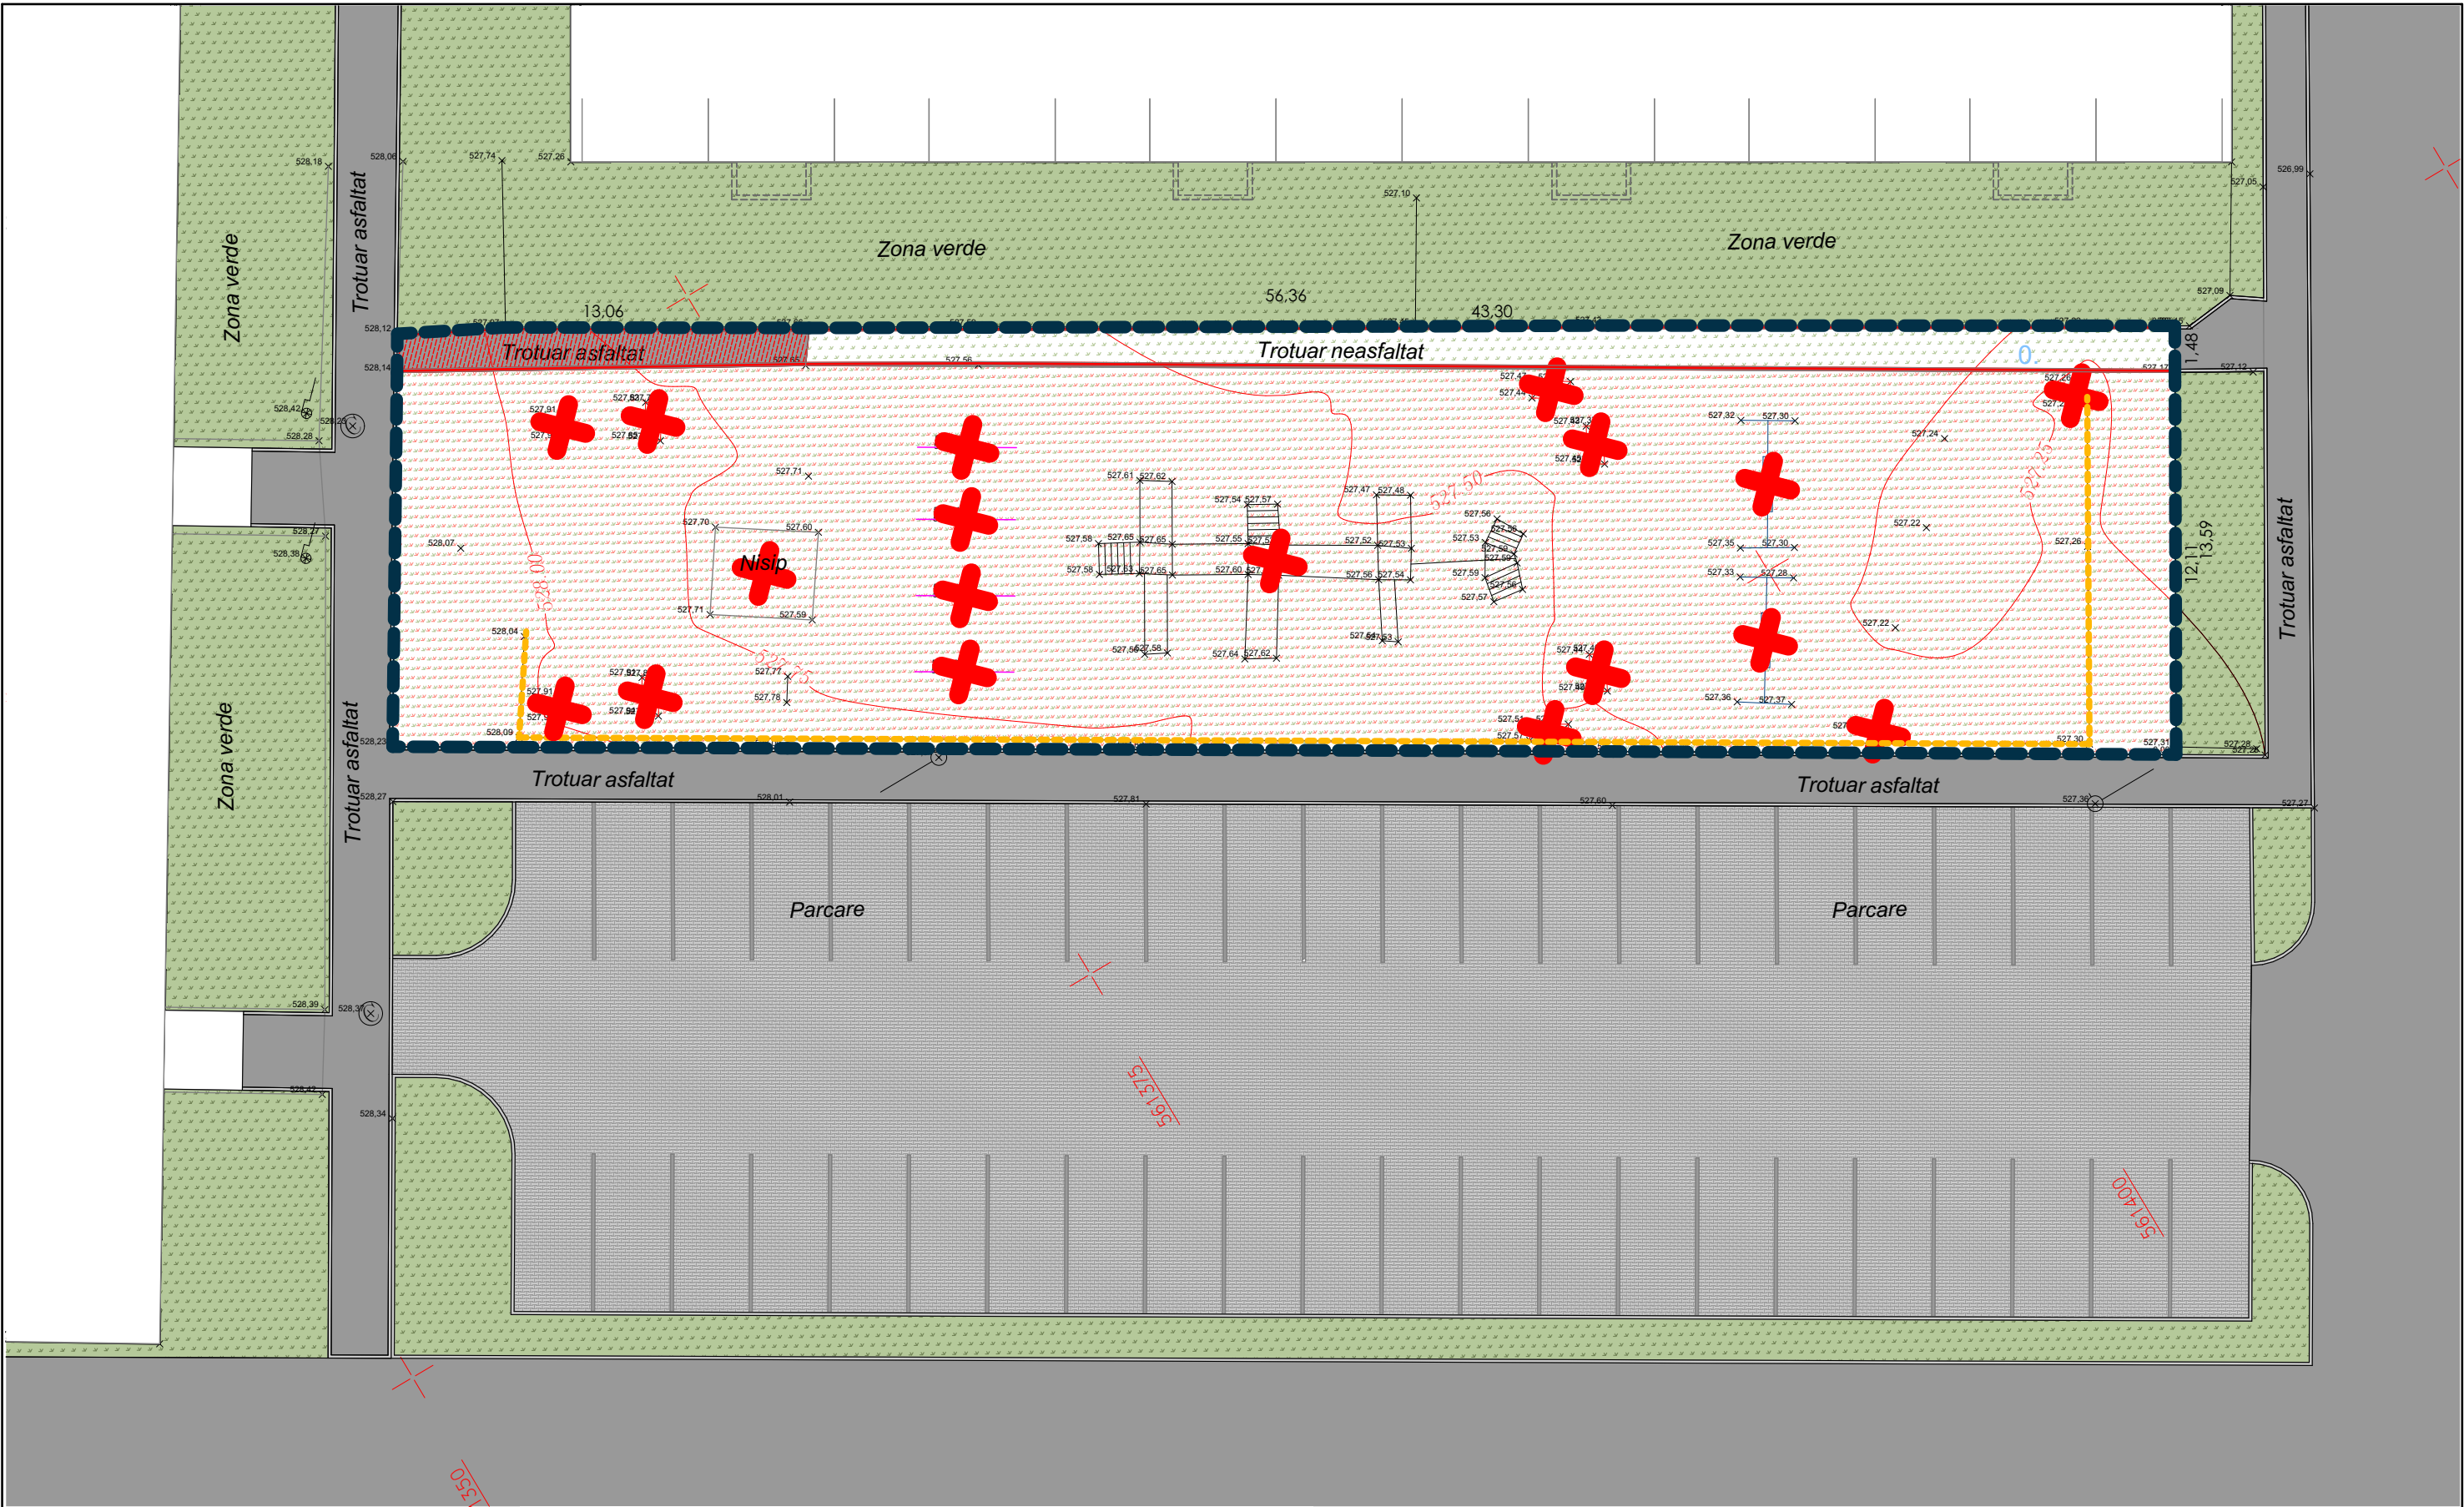


<div>Proiectant general: s.c. Cone Landcape Studio s.r.l. Sediul: Mun. Odorheiu Secuiesc, bd. Independentei 5/20 jud. Harghita Nr. Reg. Com. J19/103/2021</div>			<div><div>Cone Landscape Studio</div></div>		<div>Beneficiar: Primaria mun. Sfantu Gheorghe, str. 1 Decembrie 1918, nr.2, jud. Covasna Amplasament: str. Caminului, mun. Sfantu Gheorghe, jud. Covasna</div>		<div>Nr. Pr. 42.1/2022</div>			
					Titlu proiect: Amenajare locuri de joaca - str. Caminului		Faza: SF.			
	Numele		Semnatura		Scara: 1:2000	<div>Plan de incadrare</div>			Nr. Pl.	
Sef proiect:	arh. peis. Szabó Botond								P-01	
Proiectat:	arh. peis. Szabó Botond				Data: 05.2022					
Desenat:	arh. peis. Mánya Kincső									



Legendă:

- Asfalt
- Pavaj ecologic
- Bordură beton
- Gazon de eliminat
- Pavaj de eliminat
- Bordură de eliminat
- Se elimină
- Gard metal de elimina
- Limită teren




Proiectant general: s.c. Cone Landcape Studio s.r.l. Sediul: Mun. Odorheiu Secuiesc, bd. Independentei 5/20 jud. Harghita Nr. Reg. Com. J19/103/2021		<div>Cone</div> <div>Landcape Studio</div>	Beneficiar: Primaria mun. Sfantu Gheorghe, str. 1 Decembrie 1918, nr.2, jud. Covasna Amplasament: str. Caminului, mun. Sfantu Gheorghe, jud. Covasna		Nr. Pr. 42.1/2022
Sef proiect:	arh. peis. Szabó Botond		Titlu proiect: Amenajare locuri de joaca - str. Caminului		Faza: SF.
Proiectat:	arh. peis. Szabó Botond	Semnatura	Scara: 1:200	Plan de situatie existenta si de interventii	Nr. Pl. P-02
Desenat:	arh. peis. Mánya Kincsó		Data: 2022. 05. 30.		

Bilanț teritorial				
		Suprafață existentă		Suprafață propusă
		mp	% din total	mp % din total
Utilizare	Existente păstrate	-	-	-
Construcții	Existente destinate	-	-	-
	Propuse	-	-	-
	Total construcții	-	-	-
Alee, trotuare	14,1	1,86 %	168	22,17 %
Borduri	7	0,92 %	13,7	1,8 %
Suprafață cauciuc	-	-	332,2	43,8 %
Gazon artificial	-	-	42,8	5,64 %
Nisip	9	1,18 %	45,5	6 %
Zid de sprijin pt. sedere	-	-	10	1,31 %
Gazon natural	-	-	20,7	2,73 %
Strat de plante	-	-	124,8	16,47 %
Pietriș	727,6	94,02 %	-	-
TOTAL	757,7	100%	757,7	100%

Cod	Denumire echipament de joacă	Cantitate
E01	Element de joacă cu nisip	1 buc
E02	Leagăn cuib	1 buc
E03	Hamac	1 buc
E04	Tirolian	1 buc
E05	Complex de joacă pentru copii mici	1 buc
E06	Complex de joacă pentru copii mari	1 buc
E07	Leagăn dublu	1 buc
E08	Excavator mini	1 buc
E09	Leagăn pentru copii mici	1 buc
E10	Carusel pentru copii cu dizabilități	1 buc
E11	Parasolar nisipar	1 buc
E12	Trambulină	1 buc
M01	Banca fara spatar	2 buc
M02	Masa picnic mic	1 buc
M03	Masa picnic mare	1 buc
M04	Cos de gunoi	3 buc
M05	Banca rotunda	1 buc
M06	Cisnea de apa	1 buc


LEGENDA	
	Marcaj vopsit
	Bordura beton
	Suprafata beton asfaltic
	Suprafata cauciuc turnat
	Nisip
	Gazon natural
	Gazon sintetic
	Strat de plante
	Limita zona studiata
	Gard propus
	Arbore propus
	Robinet de apa

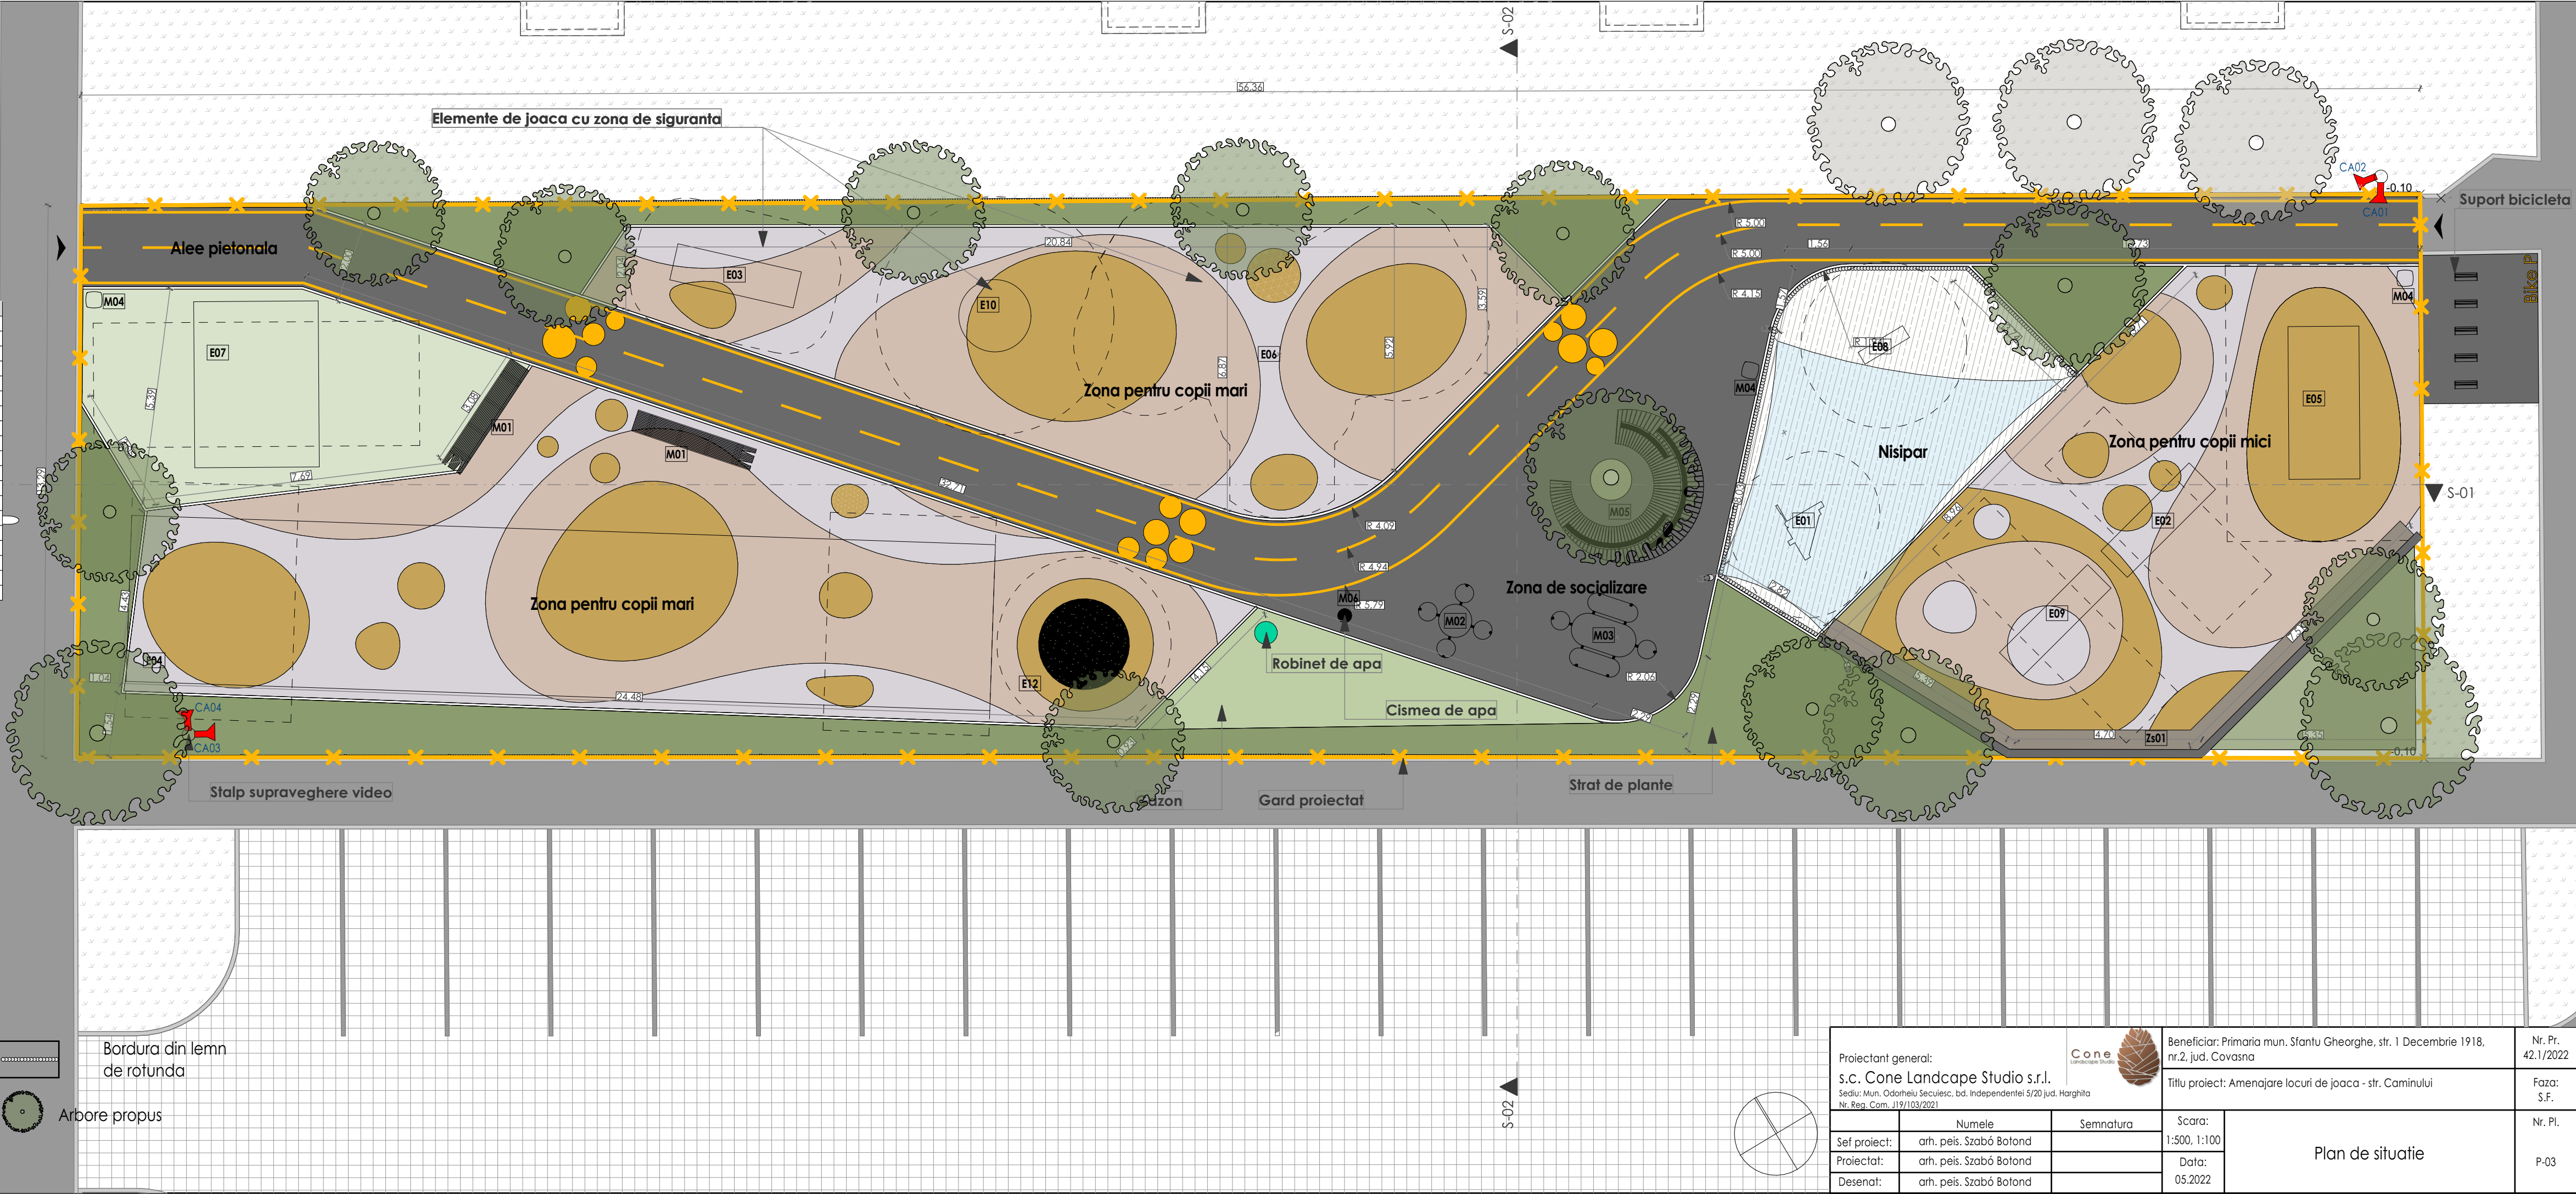


Proiectant general: s.c. Cone Landscape Studio s.r.l. Sediul: Mun. Odorheiu Seculesc, bd. Independentei 5/20 jud. Harghita Nr. Rea. Com. J19/103/2021			Beneficiar: Primaria mun. Stantu Gheorghe, str. 1 Decembrie 1918, nr.2, jud. Covasna		Nr. Pr. 42.1/2022
Titlu proiect: Amenajare locuri de joaca - str. Caminului			Faza: S.F.		Nr. Pl. P-03
Sef proiect:	arh. peis. Szabó Botond	Semnatura	Scara: 1:500, 1:100	Plan de situatie	
Proiectat:	arh. peis. Szabó Botond		Data: 05.2022		
Desenat:	arh. peis. Szabó Botond				




Proiectant general: s.c. Cone Landcape Studio s.r.l. <small>Sediu: Mun. Odorheiu Secuiesc, bd. Independentei 5/20 jud. Harghita Nr. Reg. Com. J19/103/2021</small>			Beneficiar: Primaria mun. Sfantu Gheorghe, str. 1 Decembrie 1918, nr.2, jud. Covasna		Nr. Pr. 42.1/2022
			Titlu proiect: Amenajare locuri de joaca - str. Caminului		Faza: S.F.
	Numele	Semnatura	Scara: 1:150	Sectiune S-01	Nr. Pl.
Sef proiect:	arh. peis. Szabó Botond		Data:		P-04
Proiectat:	arh. peis. Szabó Botond		05.2022		
Desenat:	arh. peis. Szabó Botond				

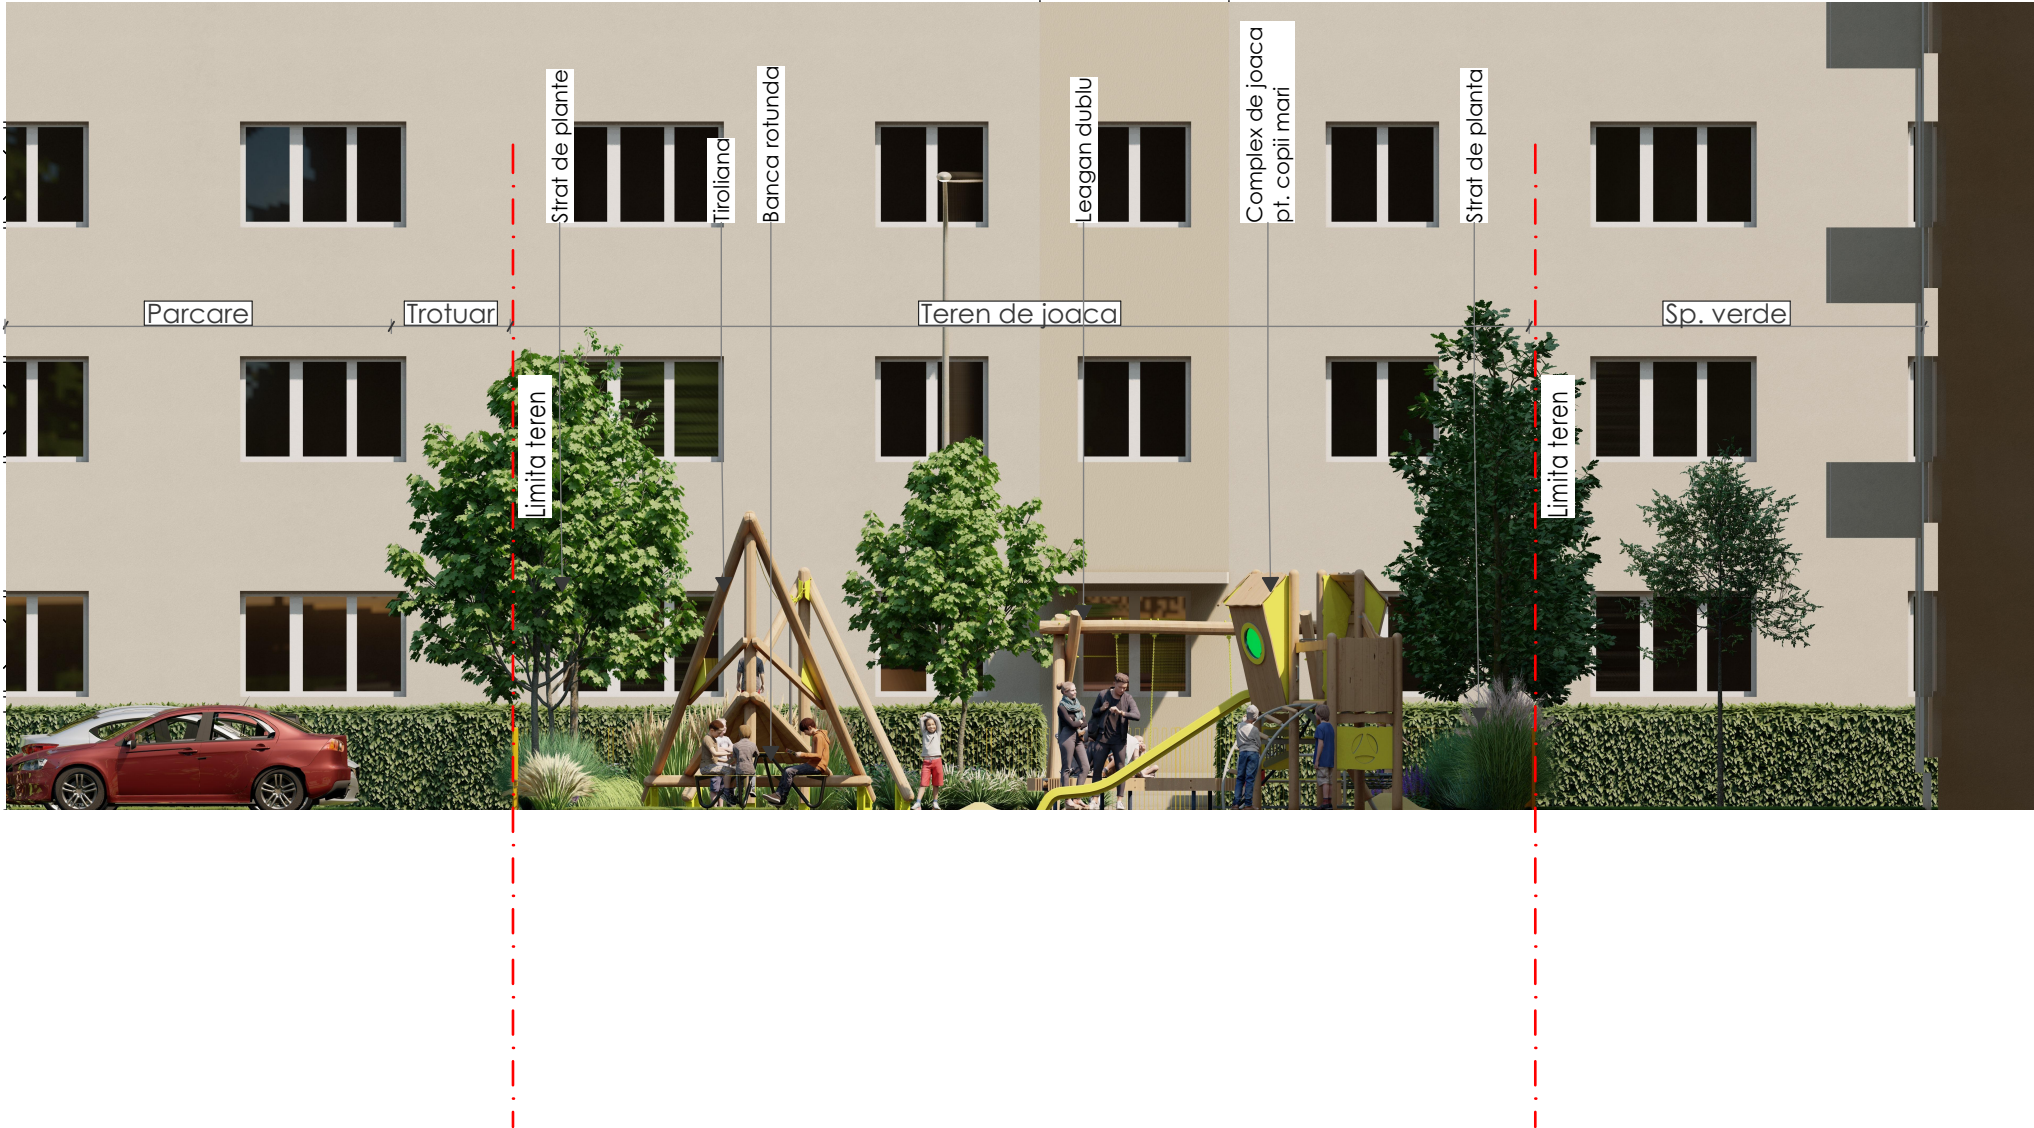

Proiectant general: s.c. Cone Landcape Studio s.r.l. <small>Sediu: Mun. Odorheiu Secuiesc, bd. Independentei 5/20 jud. Harghita Nr. Reg. Com. J19/103/2021</small>					Beneficiar: Primaria mun. Sfantu Gheorghe, str. 1 Decembrie 1918, nr.2, jud. Covasna	Nr. Pr. 42.1/2022
					Titlu proiect: Amenajare locuri de joaca - str. Caminului	Faza: S.F.
	Numele	Semnatura	Scara: 1:100	Data: 05.2022	Sectiune S-02	Nr. Pl.
Sef proiect:	arh. peis. Szabó Botond					P-05
Proiectat:	arh. peis. Szabó Botond					
Desenat:	arh. peis. Szabó Botond					

Tip-01 Beton asfaltic Sc 1:50


- Bordura de beton prefab. - 50x20x6 cm
- Fundatie de beton C12/15 20x16 cm
- Teren de fundare

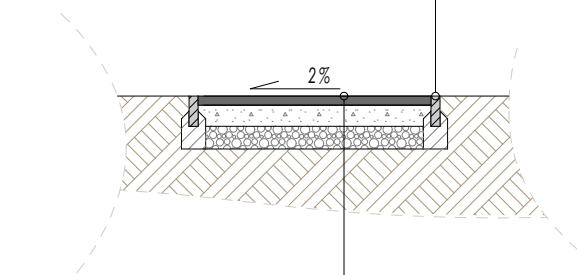

- Strat beton asfaltic BA8 - 6cm
- Strat de piatra sparta - 15cm
- Strat de fundatie balast - 15cm
- Teren de fundare

Tip-02 Pavaj de cauciuc turnat Sc 1:50


- Bordura de beton pefab. - 50x20x6 cm
- Fundatie de beton C12/15 20x16 cm
- Teren de fundare

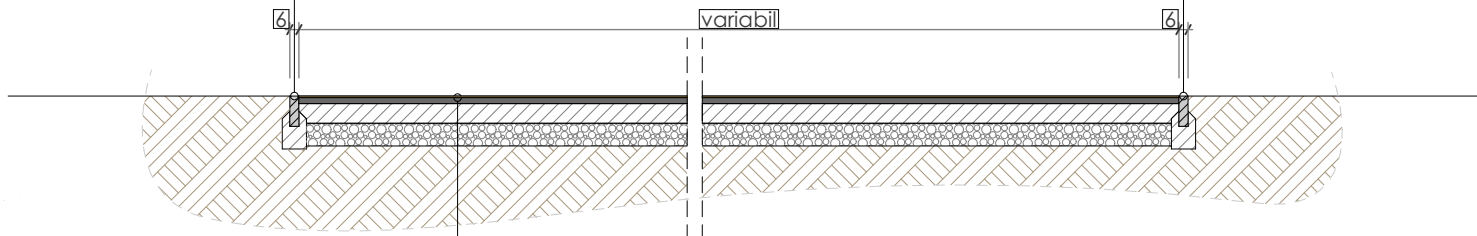

- Pavaj din cauciuc turnat- strat de colorat EPDM-10mm
- Strat de granule cauciuc reciclate - 30mm
- Strat de beton armat C16/20 - 13cm
- Strat de fundatie balast - 20cm
- Teren de fundare

Tip-03 Gazon Sintetic Sc 1:50


- Bordura din beton prefab. - 50x20x6 cm
- Fundatie de beton C12/15 20x16 cm
- Fundatie de balast 8cm
- Teren de fundare

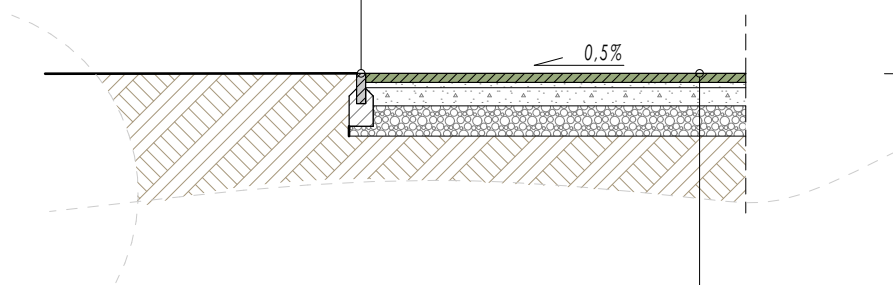

- Gazon sintetic (granule cauciuc,nisip cuartos)
- Strat de piatra sparta 0/8mm - 3,5cm
- Strat de piatra sparta 0/63mm - 12cm
- Strat de fundatie balast - 15cm
- Teren de fundare

Tip-04 Nisipar Sc 1:50


- Bordura din beton prefab. - 50x20x6 cm
- Fundatie de beton C12/15 20x16 cm
- Teren de fundare

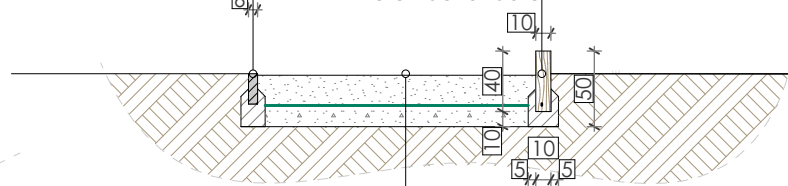


- Strat de nisip 0-1mm- 20cm
- Geotextil
- Strat de piatra sparta - 15cm
- Teren de fundare

Proiectant general: s.c. Cone Landcape Studio s.r.l. Sediu: Mun. Odorheiu Secuiesc, bd. Independentei 5/20 jud. Harghita Nr. Reg. Com. J19/103/2021			Beneficiar: Primaria mun. Sfantu Gheorghe, str. 1 Decembrie 1918, nr.2, jud. Covasna		Nr. Pr. 42.1/2022
			Titlu proiect: Amenajare locuri de joaca - str. Caminului		Faza: S.F.
			Scara: 1:50	Profile transversale tip.	Nr. Pl.
Sef proiect:	arh. peis. Szabó Botond	Semnatura	Data:		P-06
Proiectat:	arh. peis. Szabó Botond		05.2022		
Desenat:	arh. peis. Szabó Botond				

Gard - vedere din spate

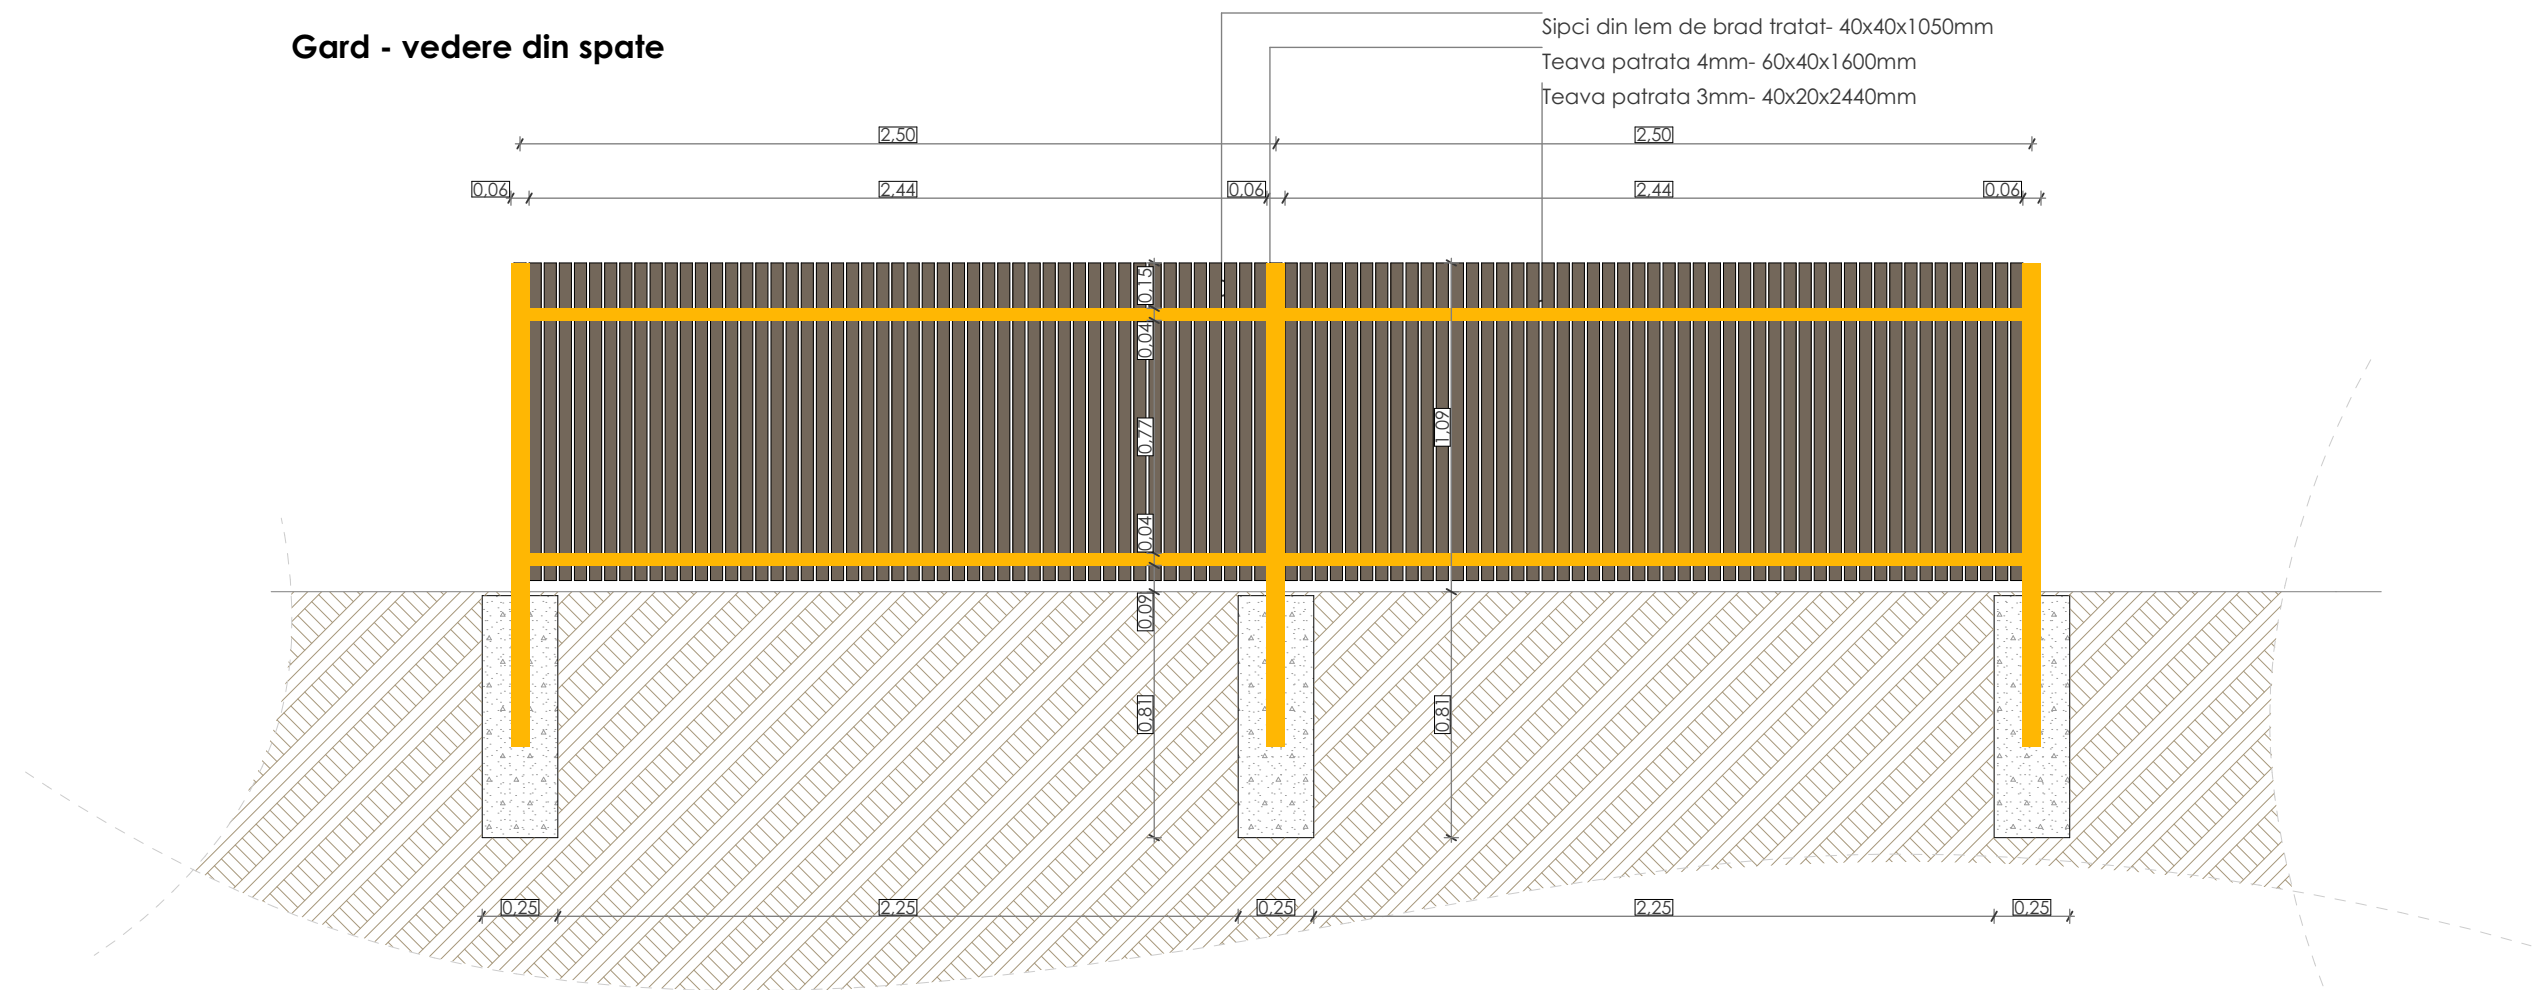


Gard - vedere frontala

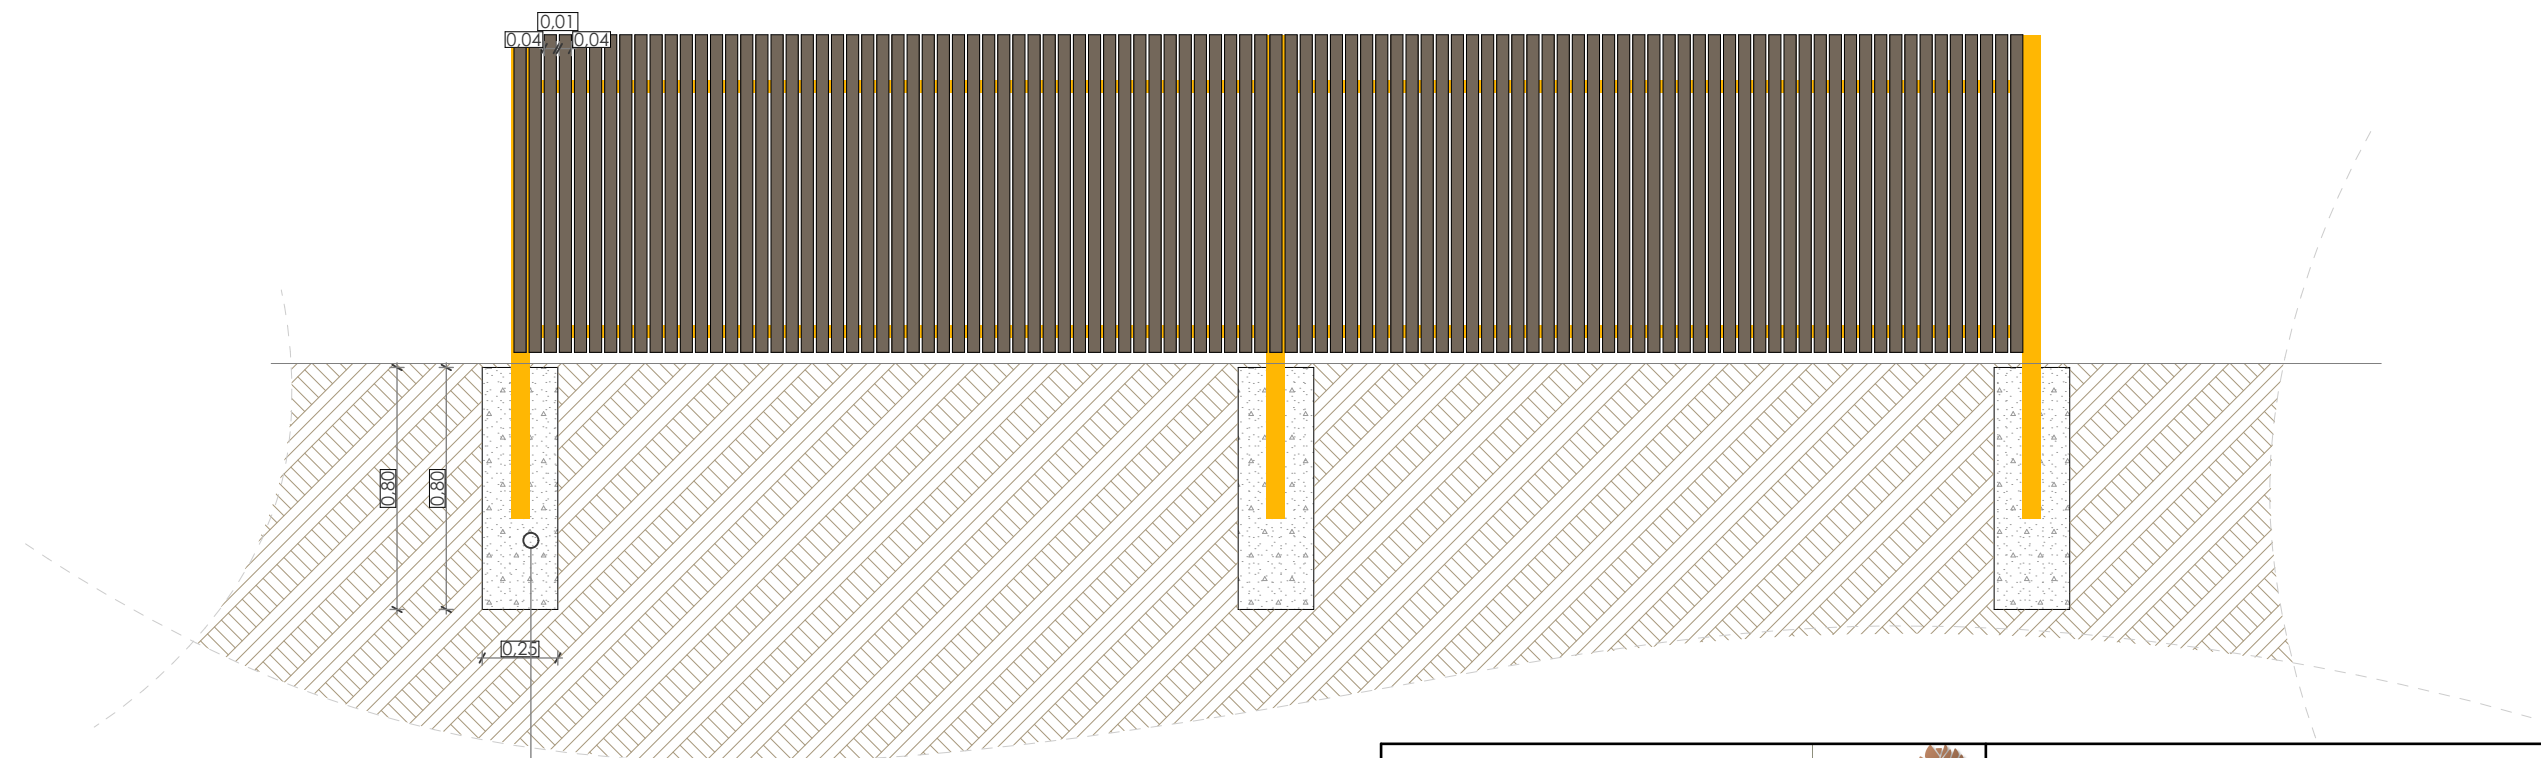


Fundatie de beton simplu
C12/15 25x25x80cm

Proiectant general: s.c. Cone Landcape Studio s.r.l. Sediu: Mun. Odorheiu Secuiesc, bd. Independentei 5/20 jud. Harghita Nr. Reg. Com. J19/103/2021			Beneficiar: Primaria mun. Sfantu Gheorghe, str. 1 Decembrie 1918, nr.2, jud. Covasna		Nr. Pr. 42.1/2022
			Titlu proiect: Amenajare locuri de joaca - str. Caminului		Faza: S.F.
			Scara: 1:25	Detaliu gard	Nr. Pl.
Sef proiect:	arh. peis. Szabó Botond	Semnatura			P-07
Proiectat:	arh. peis. Szabó Botond				
Desenat:	arh. peis. Szabó Botond		Data: 05.2022		



Proiectant general: s.c. Cone Landcape Studio s.r.l. <small>Sediu: Mun. Odorheiu Secuiesc, bd. Independentei 5/20 jud. Harghita Nr. Reg. Com. J19/103/2021</small>					Beneficiar: Primaria mun. Sfantu Gheorghe, str. 1 Decembrie 1918, nr.2, jud. Covasna	Nr. Pr. 42.1/2022
			Titlu proiect: Amenajare locuri de joaca - str. Caminului			Faza: S.F.
	Numele	Semnatura	Scara:	Vizualizare 3D		Nr. Pl.
Sef proiect:	arh. peis. Szabó Botond		Data:			P-08
Proiectat:	arh. peis. Szabó Botond		05.2022			
Desenat:	arh. peis. Szabó Botond					



Proiectant general: s.c. Cone Landcape Studio s.r.l. <small>Sediu: Mun. Odorheiu Secuiesc, bd. Independentei 5/20 jud. Harghita Nr. Reg. Com. J19/103/2021</small>					Beneficiar: Primaria mun. Sfantu Gheorghe, str. 1 Decembrie 1918, nr.2, jud. Covasna	Nr. Pr. 42.1/2022
					Titlu proiect: Amenajare locuri de joaca - str. Caminului	Faza: S.F.
	Numele	Semnatura	Scara:	Vizualizare 3D		Nr. Pl.
Sef proiect:	arh. peis. Szabó Botond		Data:			P-09
Proiectat:	arh. peis. Szabó Botond		05.2022			
Desenat:	arh. peis. Szabó Botond					